

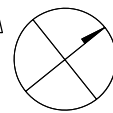


situácia M 1:500


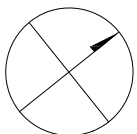


FAKULTA ARCHITECTURY STU BRATISLAVA		1 1 1 1
Pracovník	14.01.17	1 1 1 1
Titul	prof. Ing. arch. Robert Souček, CSc.	1 1 1 1
Stavba	100000000	1 1 1 1
Objekt	100000000	1 1 1 1
Pracovník	100000000	1 1 1 1
Titul	prof. Ing. arch. Robert Souček, CSc.	1 1 1 1
Pracovník	100000000	1 1 1 1
Titul	prof. Ing. arch. Robert Souček, CSc.	1 1 1 1

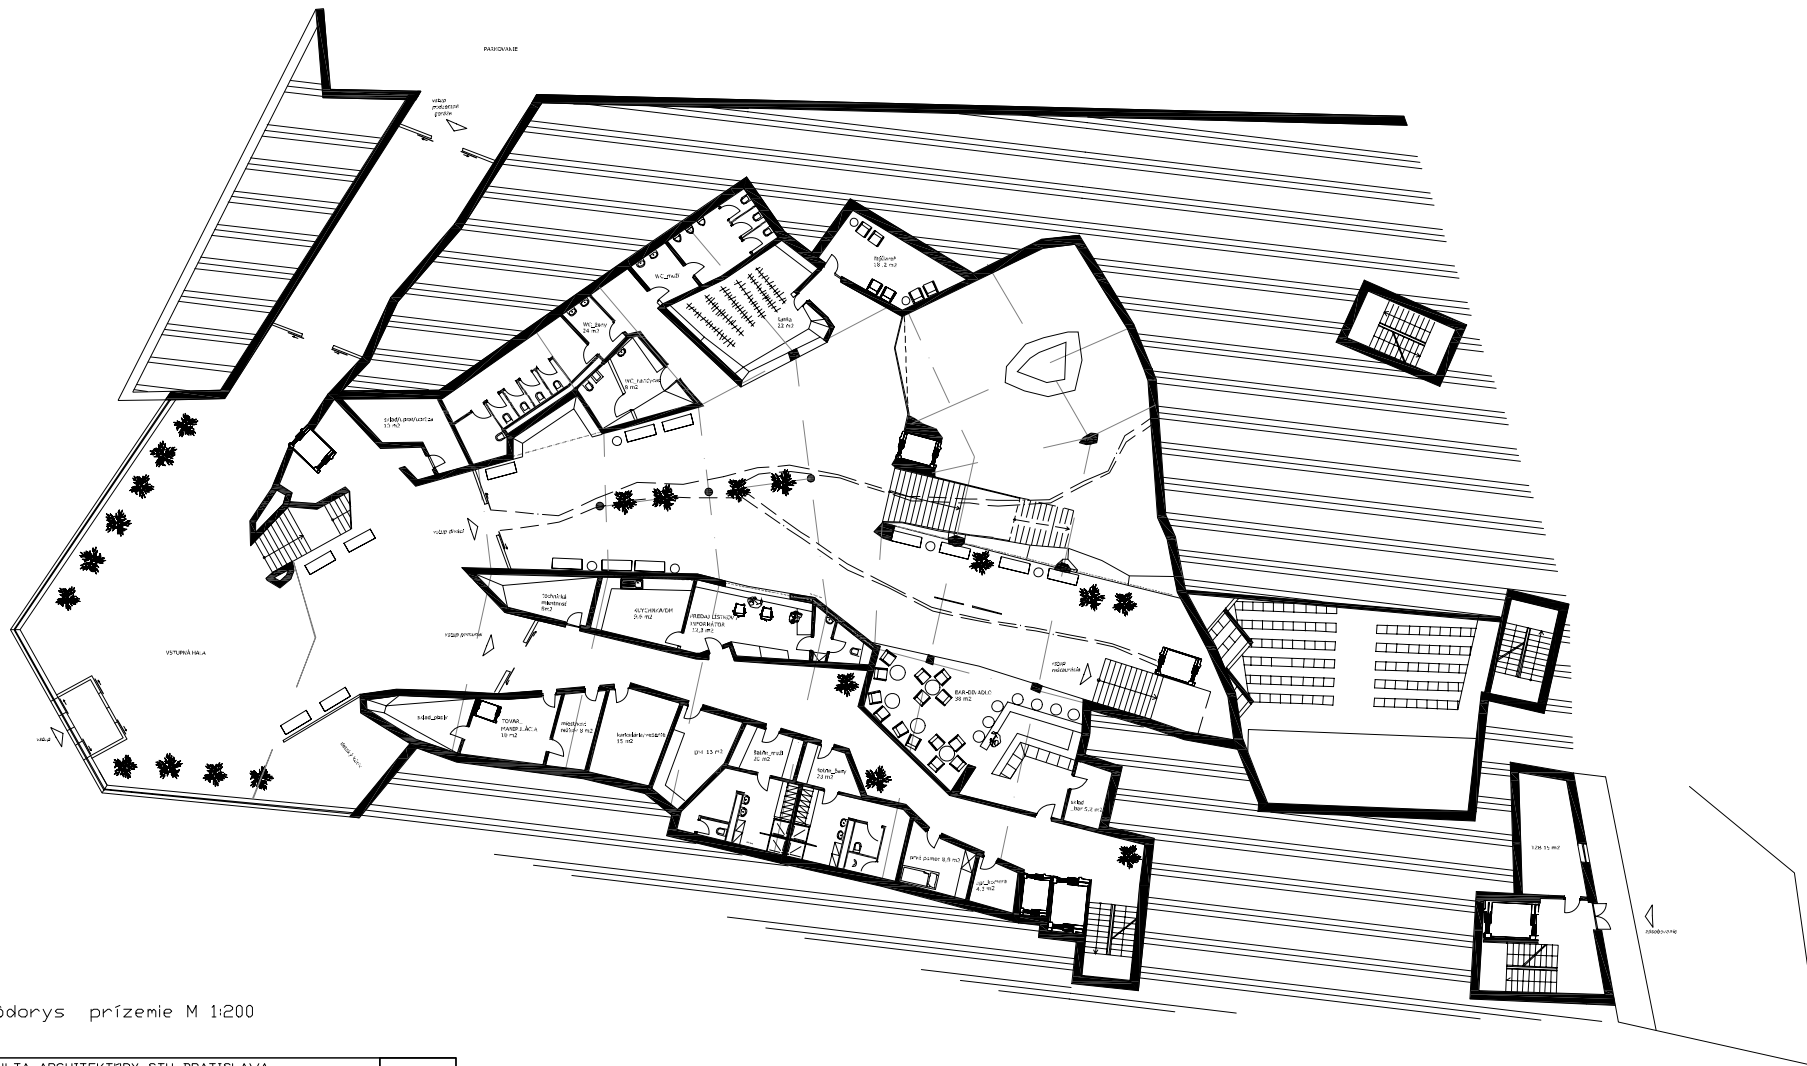


Pôdorys prízemie M 1:200

FAKULTA ARCHITEKTÚRY STU BRATISLAVA		
Predmet Ateliér III	Akad. r. 2008/09	
Téma: Experimentálne divadlo , Námestie slobody , Bratislava		
Študent :Dndrej Viršg	Mierka: 1:200	
Garant predmetu : prof. Ing. arch. Robert Špaček , Csc.		
Vedúci projektu : doc. Ing. arch. Rudolf Šutovský, PhD		
Ústav: Ústav ekologickej a experimentálnej architektúry		

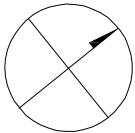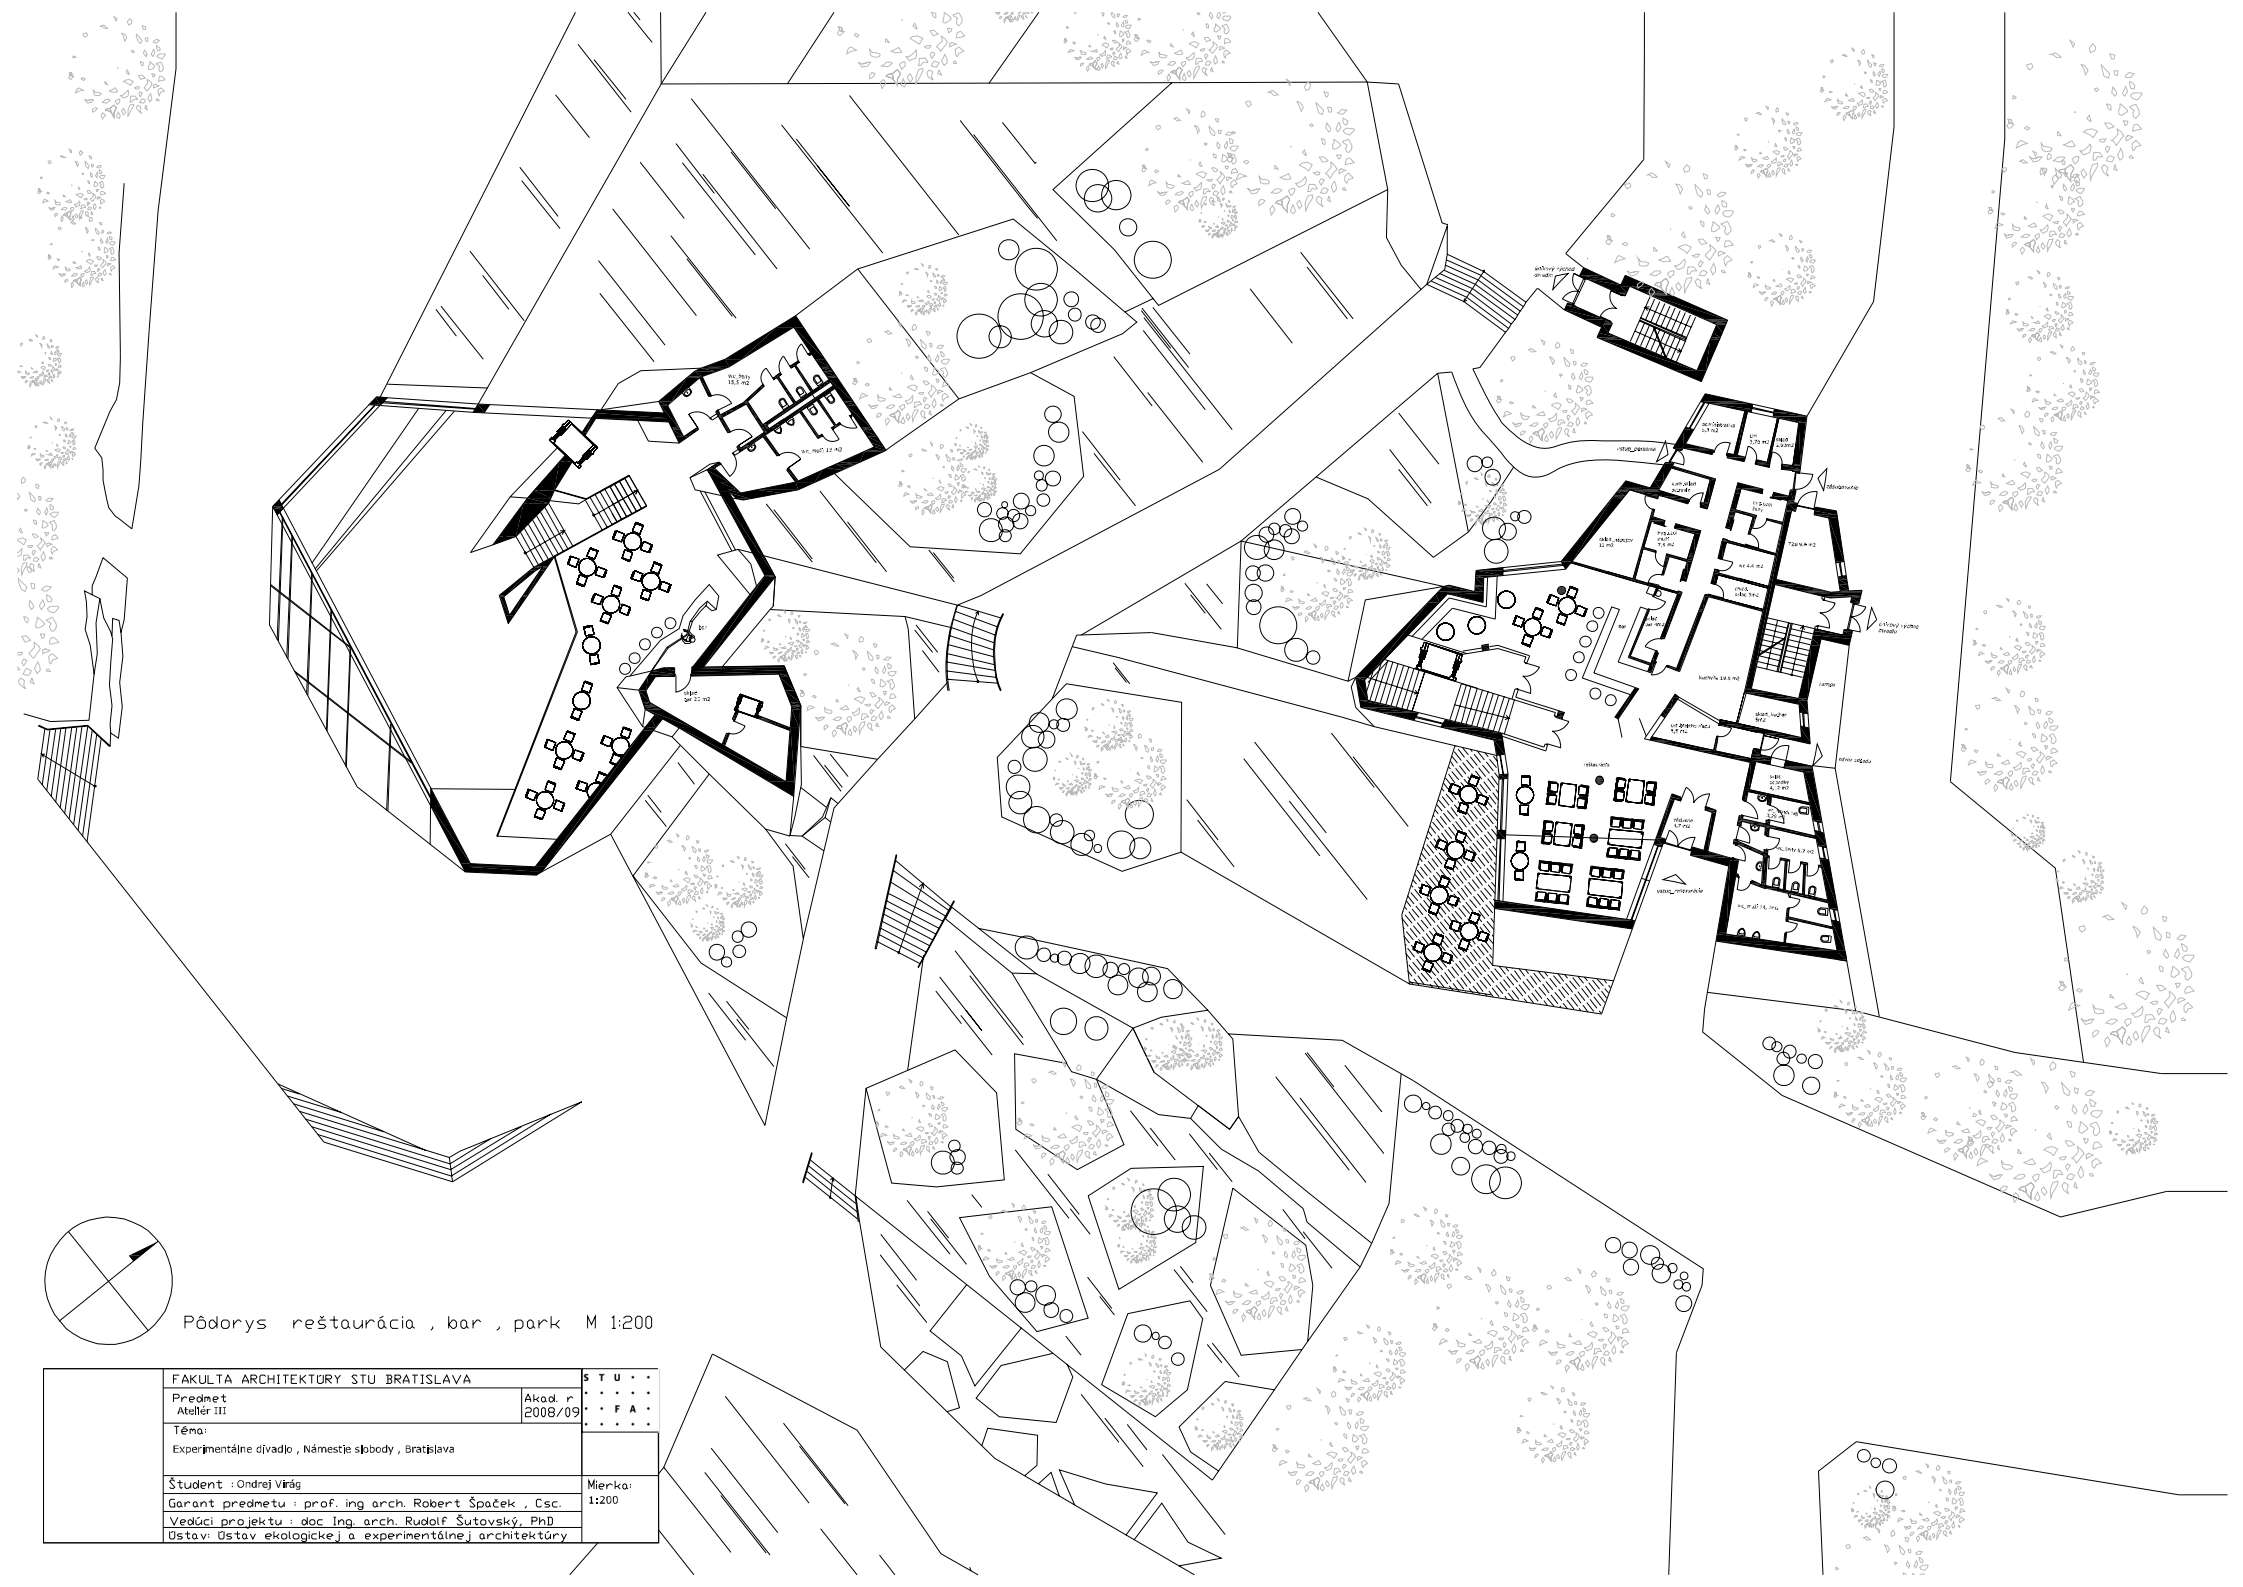

Pödorys reštaurácia , bar , park M 1:200

FAKULTA ARCHITEKTÚRY STU BRATISLAVA		S T U . .
Predmet Ateliér III	Akad. r. 2008/09	. F A .
Téma: Experimentálne divadlo , Námestie slobody , Bratislava		
Študent : Ondrej Virág	Mierka: 1:200	
Garant predmetu : prof. ing. arch. Robert Špaček , Csc.		
Vedúci projektu : doc. Ing. arch. Rudolf Šutovský, PhD		
Ústav: Ústav ekologickej a experimentálnej architektúry		

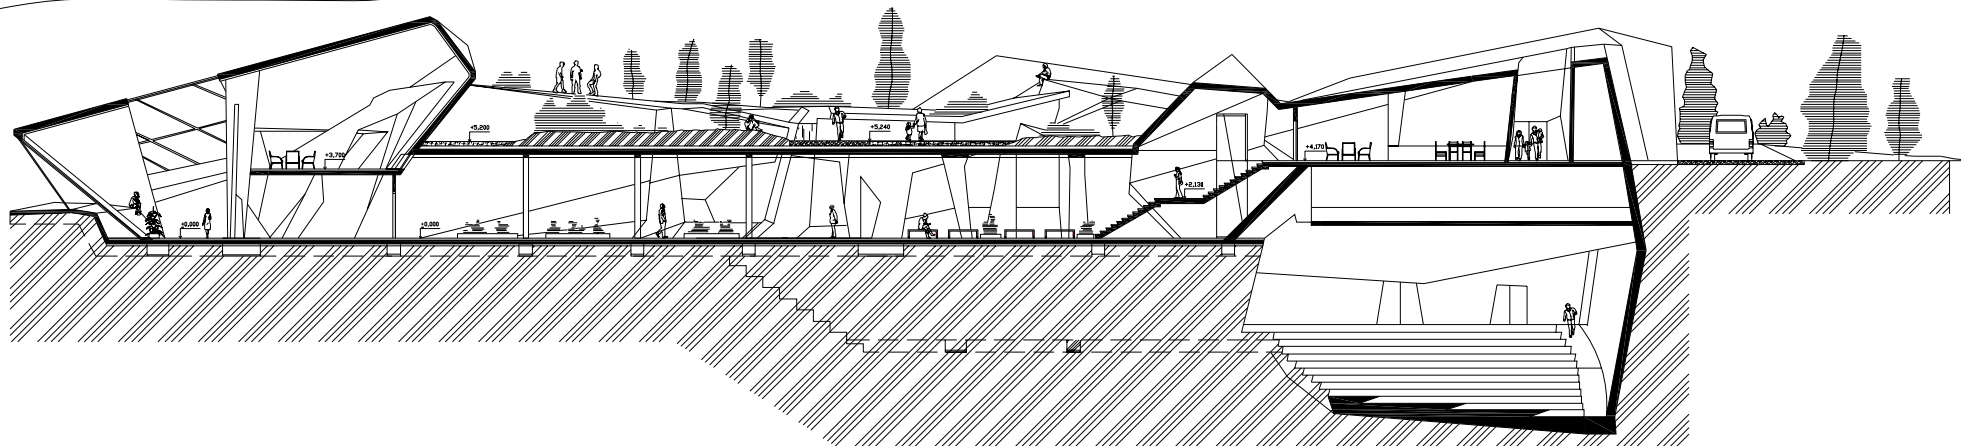


REZ pozdĺžny

M 1:200

FAKULTA ARCHITEKTÚRY STU BRATISLAVA		S T U . . .
Predmet Ateliér I11	Akad. r. 2008/09	. . . F A . . .
Téma: Experimentálne divadlo , Námestie slobody , Bratislava		
Študent : Ondrej Vráň		Mierka: 1:200
Garant predmetu : prof. ing arch. Robert Špaček , Csc.		
Vedúci projektu : doc. Ing. arch. Rudolf Šutovský, PhD		
Ústav: Ústav ekologickej a experimentálnej architektúry		

FAKULTA ARCHITEKTÚRY STU BRATISLAVA		STU
Predmet Ateliér III	Akad. r. 2008/09	F A
Téma: Experimentálne divadlo, Námestie slobody, Bratislava		
Študent: Ondrej Vláb		Mierka: 1:200
Garant predmetu: prof. Ing. arch. Robert Špaček, Csc.		
Vedúci projektu: doc. Ing. arch. Rudolf Šutovský, PhD		
Ústav: Ústav ekologickej a experimentálnej architektúry		

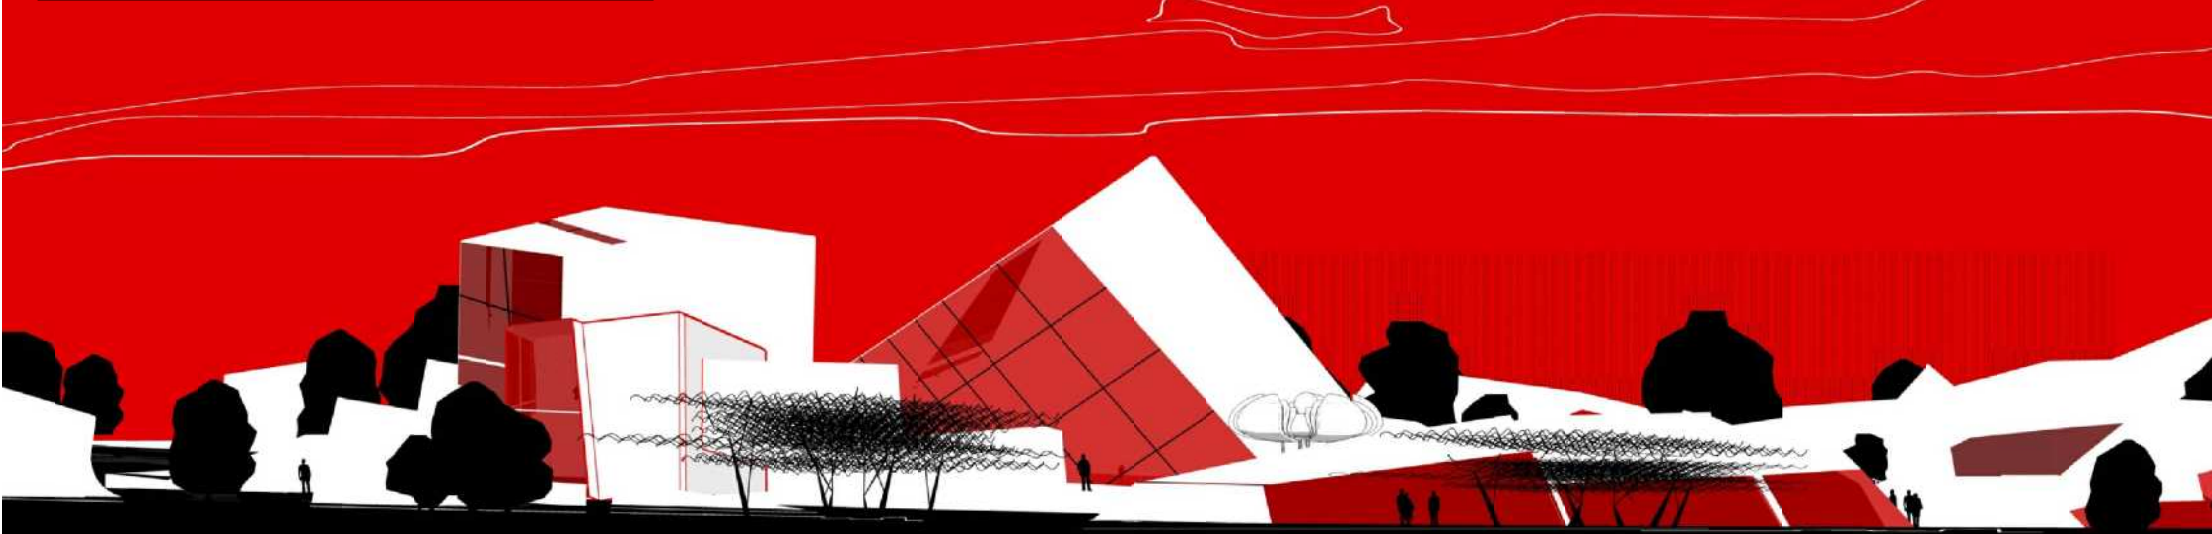

Pohľad južný M 1:200




Pohľad západný M 1:200



FAKULTA ARCHITEKTÚRY STU BRATISLAVA		STU
Predmet Ateliér III	Akad. r. 2008/09	FA
Téma: Experimentálne divadlo, Námestie slobody, Bratislava		
Študent: Ondrej Vlárň		Mierka: 1:200
Garant predmetu: prof. Ing. arch. Robert Špaček, Csc.		
Vedúci projektu: doc. Ing. arch. Rudolf Šutovský, PhD		
Ústav: Ústav ekologickej a experimentálnej architektúry		



Pohľad severný M 1:200

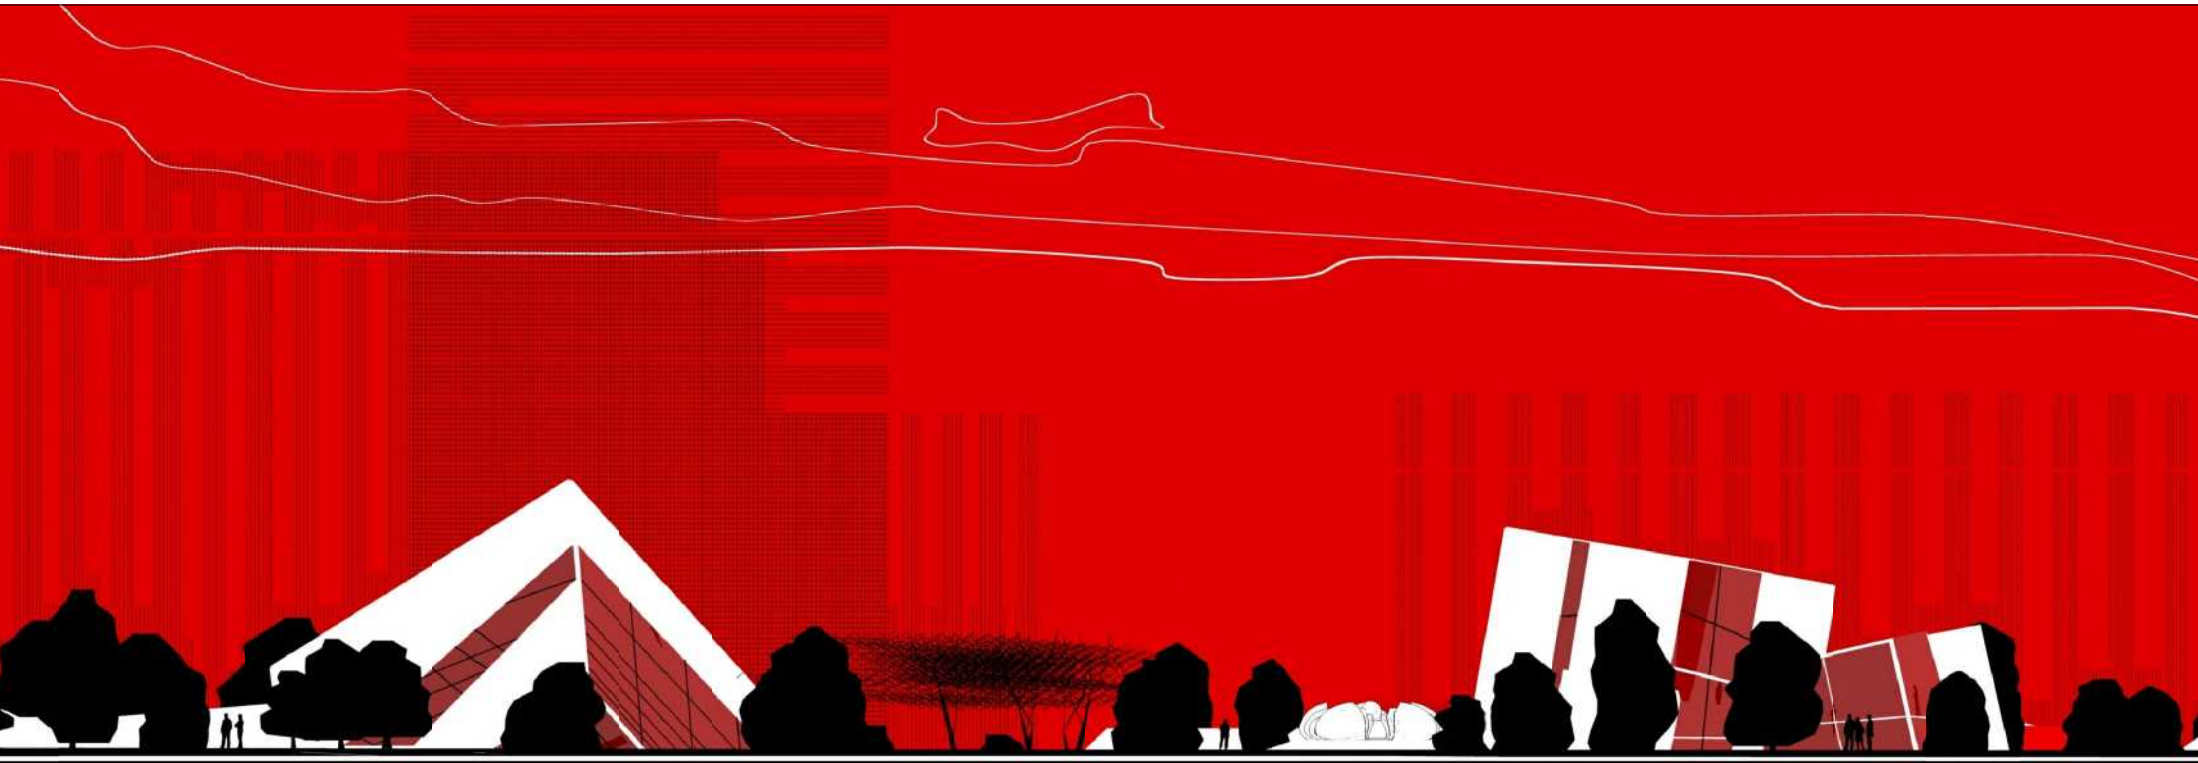


Pohľad východný M 1:200

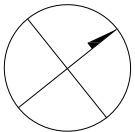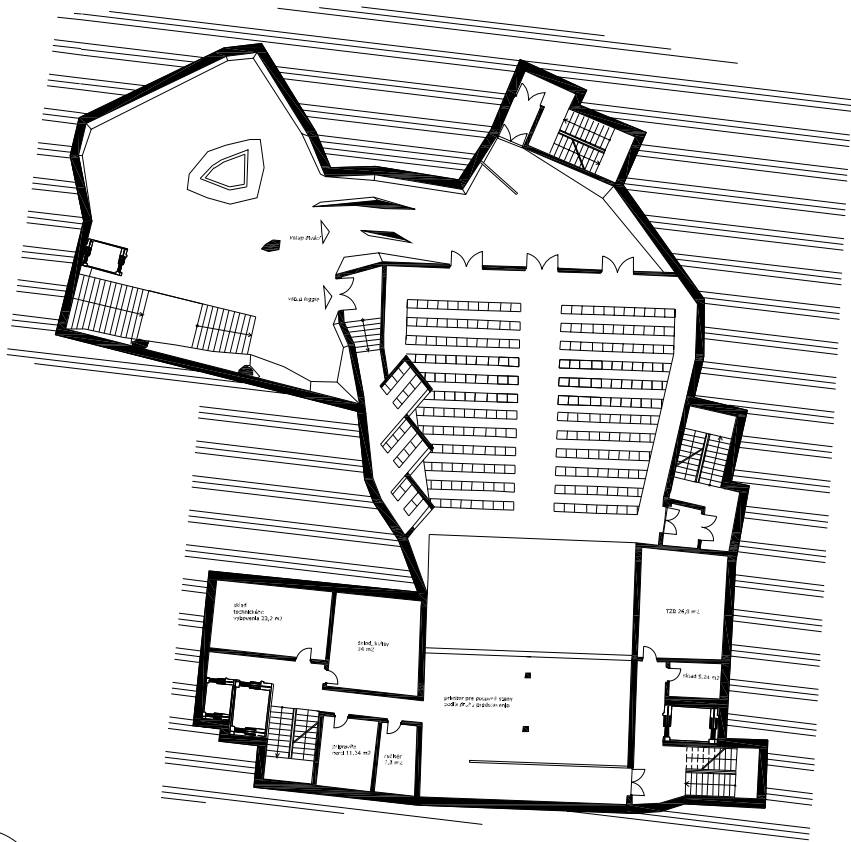

Pôdorys suterén M 1:200

FAKULTA ARCHITEKTURY STU BRATISLAVA		
Predmet Ateliér III	Akad. r. 2008/09	
Téma: Experimentálne divadlo, Námestie slobody, Bratislava		
Študent: Ondrej Virág	Mierka:	
Garant predmetu: prof. ing. arch. Robert Špaček, Csc.	1:200	
Vedúci projektu: doc. Ing. arch. Rudolf Štávkový, PhD		
Ustav: Ustav ekologickej a experimentálnej architektúry		

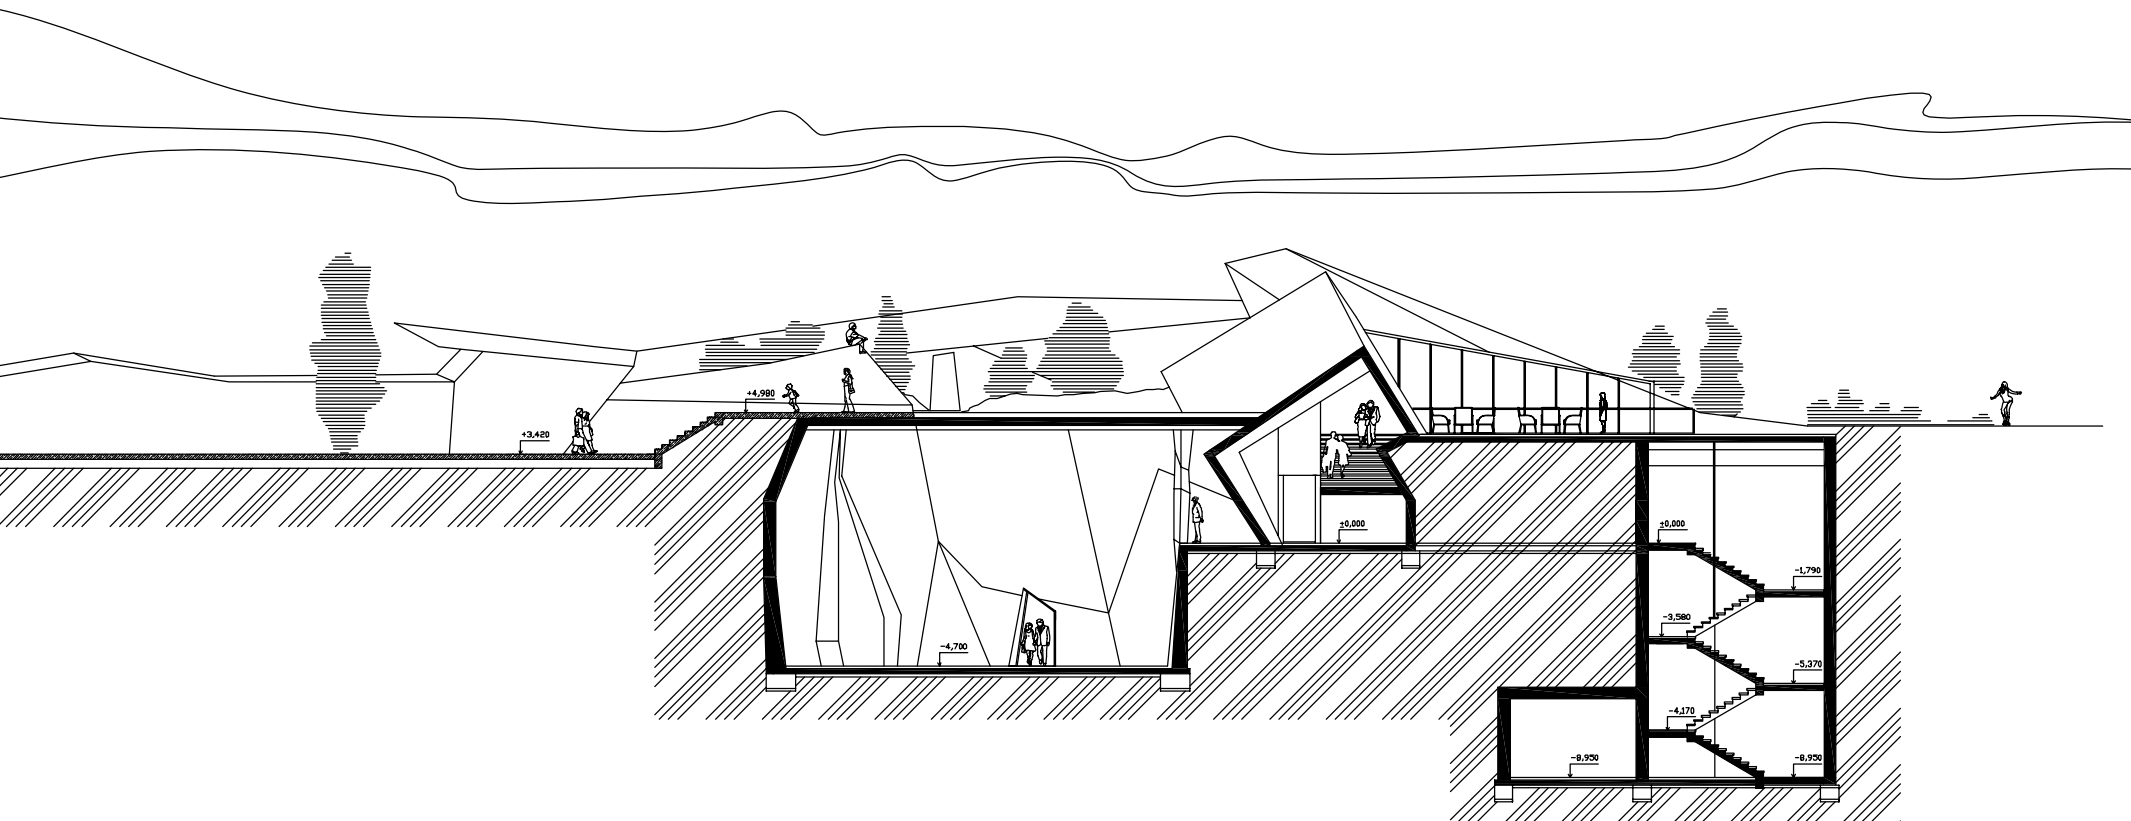

REZ priečny

M 1:200

FAKULTA ARCHITEKTÚRY STU BRATISLAVA		S T U . . .
Predmet Ateliér III	Akad. r. 2008/09 F A . . .
Téma: Experimentálne divadlo , Námestie slobody , Bratislava		
Študent : Ondrej Vlrag		Mierka: 1:200
Garant predmetu : prof. ing arch. Robert Špaček , Csc.		
Vedúci projektu : doc Ing. arch. Rudolf Šutovský, PhD		
Ústav: Ústav ekologickej a experimentálnej architektúry		

SPRIEVODNÁ SPRÁVA

S T U . .
.
. . F A . .
.

SLOVENSKÁ TECHNICKÁ UNIVERZITA V BRATISLAVE

Fakulta architektúry

IDEA:

Ľadovec > záznam udalostí (jednotlivé vrstvy predstavujú určitú dobu)

zlatý rez > symbol prírody (špirála základ všetkého, zároveň predstavuje vývoj od počiatku)

Ľadovec vsadený na Námestie slobody sa vyvíja podľa špirály a objekty okolo (FA STU, pošta, úrad vlády, strojnica fakulta) ho deformujú.

Základom daného miesta je park, námestie, ktoré je typické zeleňou, ľudia sem chodia oddychovať, športovať alebo využívajú niektoré služby (reštaurácia, holičstvo.) námestie je pekné a na človeka pôsobí príjemnou atmosférou. V noci je však opustené a nespĺňa svoju funkciu. Ľadovec ktorý som vložil do tohto miesta by mal zachovať pôvod námestia ale zároveň by mal prostredie oživiť a zlepšiť jeho fungovanie. Celá architektúra čerpá inšpiráciu z ľadovca. Nielen samotná hmota ale aj komunikácie (kryhy), interiér, parkoviská, výťahové šachty, atď.

Fakulta architektúry ľadovec deformuje veľmi výrazne. Zároveň však zachováva jeho geometrickú podstatu pretože architekt sa teší z peknej geometrie.

tvary sú však odvážne a rozbité pretože architekt by mal ostať vždy súčasný a odvážny.

tieto priestory slúžia na výstavy a prezentácie architektúry a umenia

zároveň exteriérové plochy sú určené pre mládež a ich záľuby, športy ako skateboarding atď... Budova je zároveň prekážkou.


Ľadovec oproti strojníckej fakulte pôsobí ako celok pretože strojarina je striktná a presná a neomylná (priestory sú určené pre študentov a okoloidúcich -obchody, bufety, terasy, kiosky, zastávka) horná časť hmoty je celá zatrávená a ponúka ľuďom príjemné posedenie s výhľadom do centra námestia.

Posledná fáza je samotné divadlo: predstavuje veľkú kocku ponorenú do vody s rozptýlenými kryhami okolo. kocka je natočená na najvyšší objekt v priľahlom okolí (budova NBS)

pre ľudí by divadelné predstavenie malo vyvolať neobyčajný zážitok. je to svet hry ktorý je abstraktný a zachytáva udalosti zo sveta reálneho.

Preto ľudia vstupujú do samého jadra ľadovca ktorý je pod vodou aby zažili tak úplne inú dimenziu a na chvíľu sa úplne vyčlenili z bežného života.

Špirála plynule pokračuje ďalej a je priznaná hustým lesom, ktorý je v noci osvetlený.

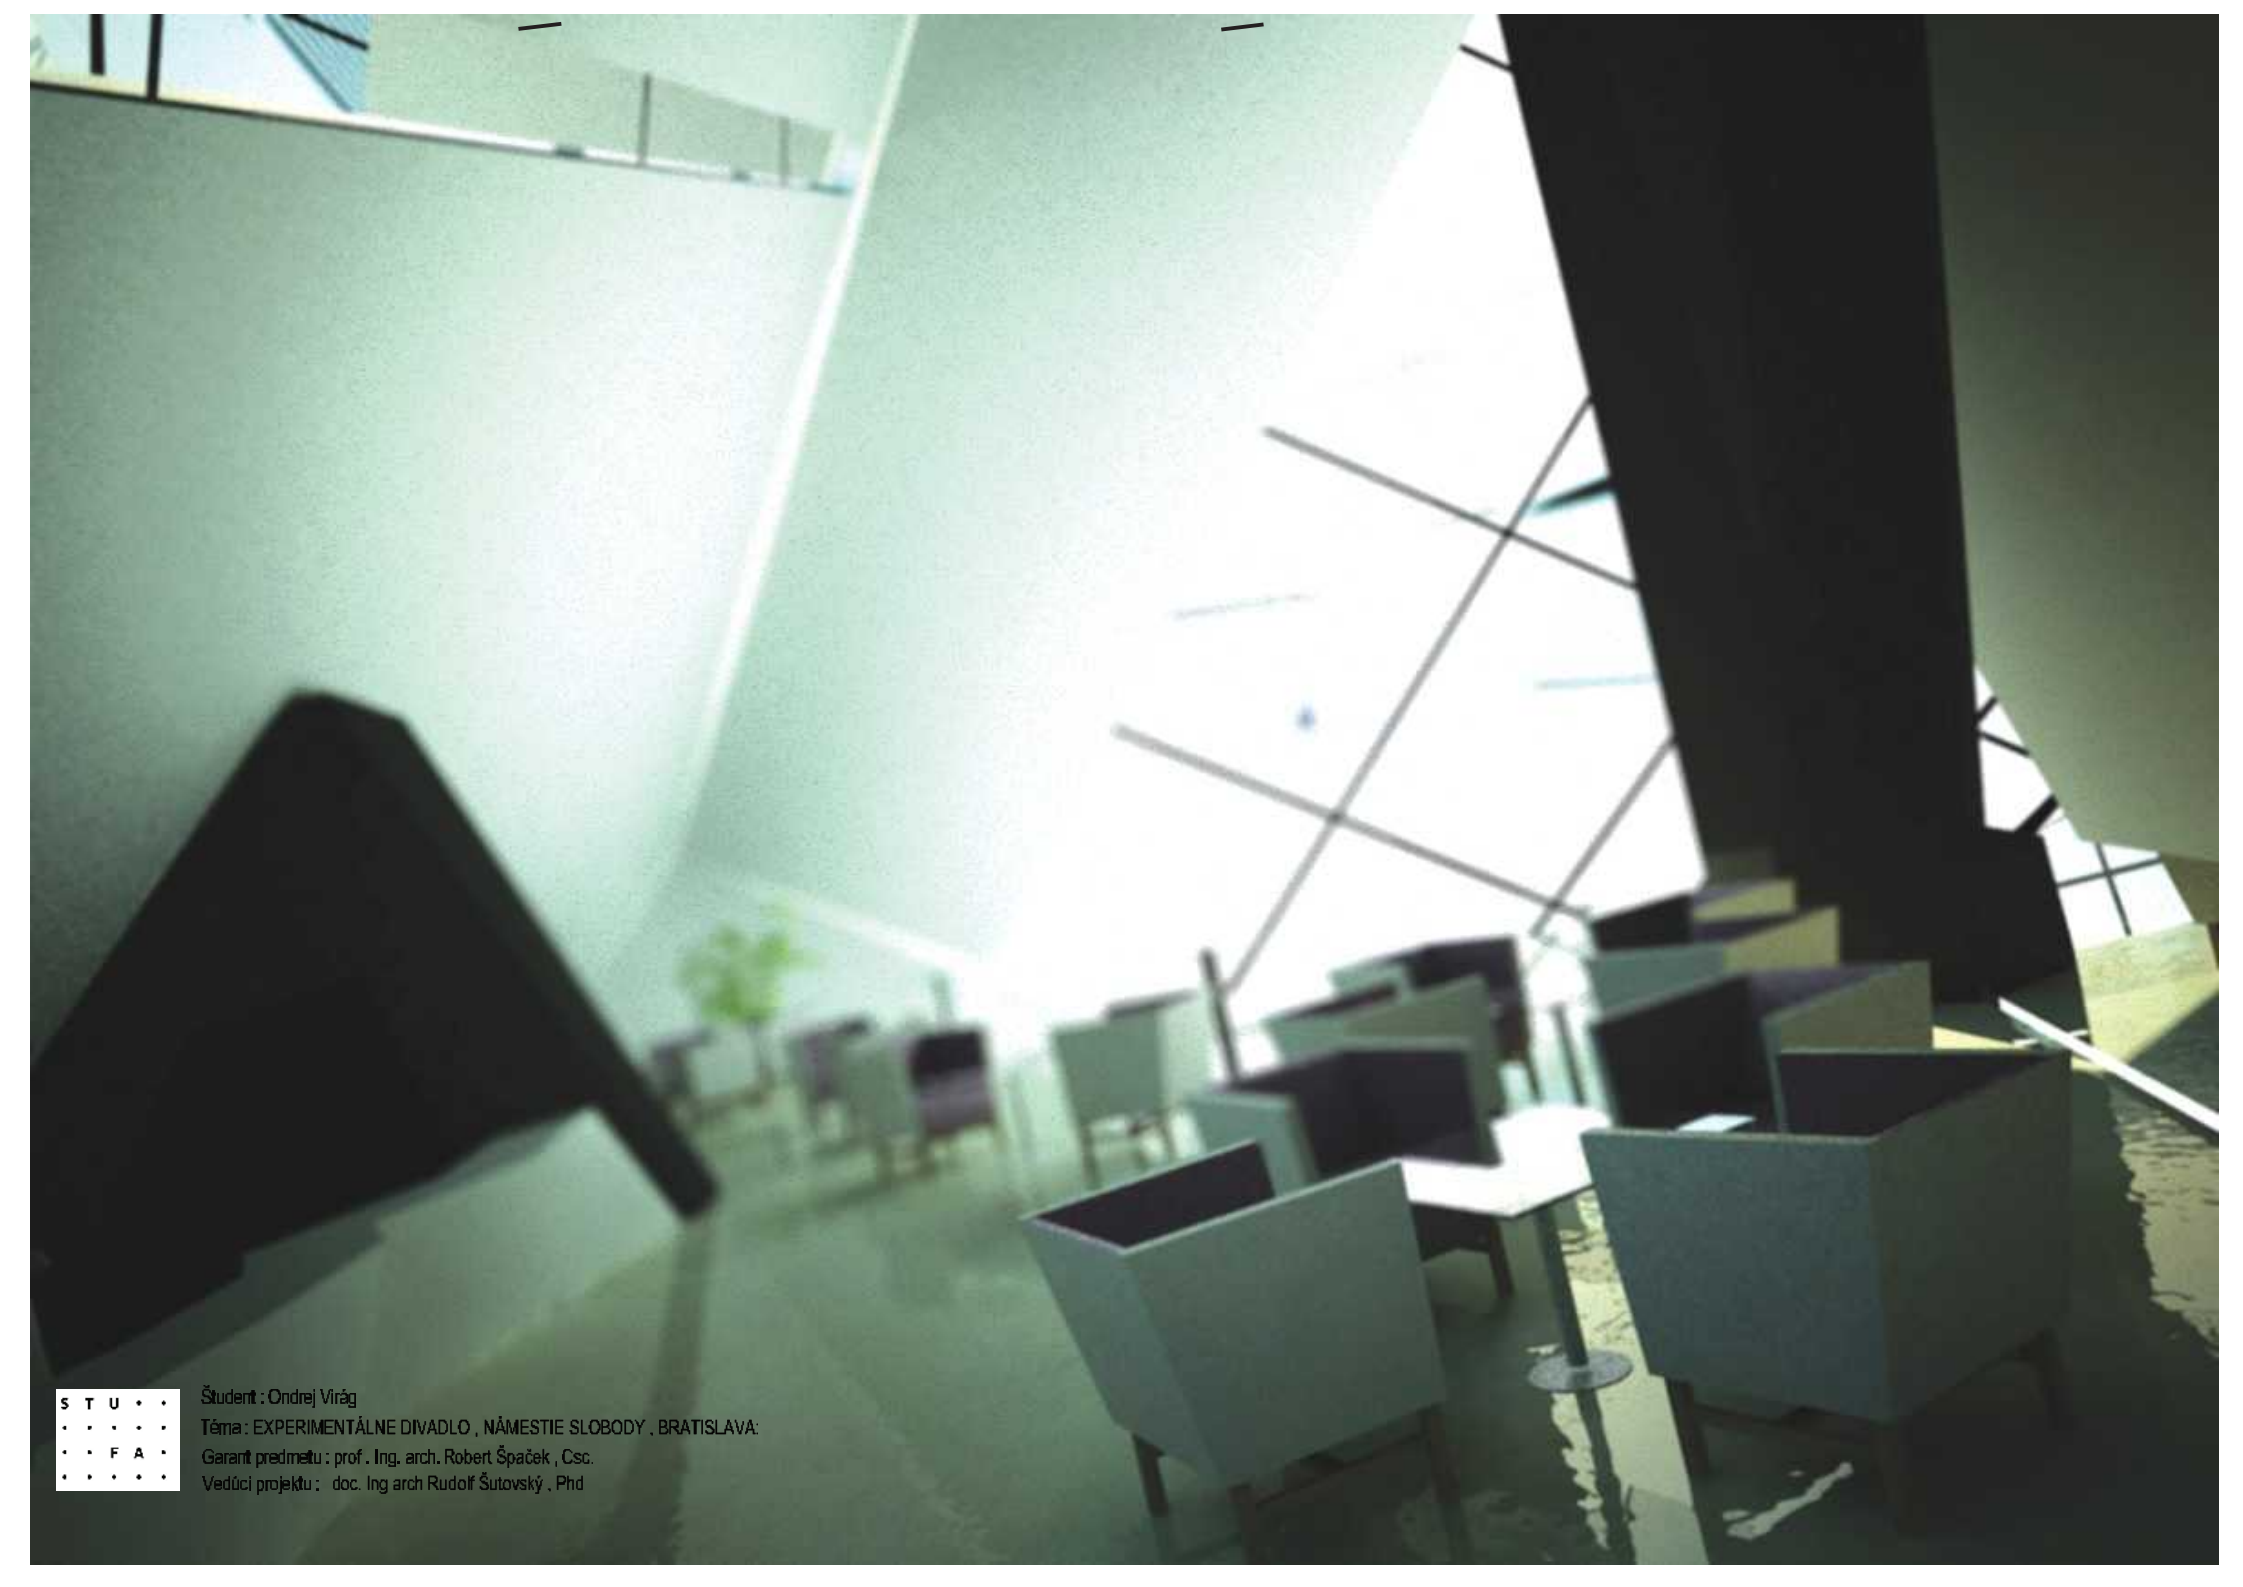

S T U . . .
.
. . F A .
.

Študent : Ondrej Virág

Téma : EXPERIMENTÁLNE DIVADLO , NÁMESTIE SLOBODY , BRATISLAVA:

Garant predmetu : prof . Ing. arch. Robert Špaček , Csc.

Vedúci projektu : doc. Ing arch Rudolf Štšovský , Phd




S T U . .
.
. . F A .
.

Študent : Ondrej Virág

Téma : EXPERIMENTÁLNE DIVADLO , NÁMESTIE SLOBODY , BRATISLAVA:

Garant predmetu : prof . Ing. arch. Robert Špaček , Csc.

Vedúci projektu : doc. Ing arch Rudolf Štiovský , Phd

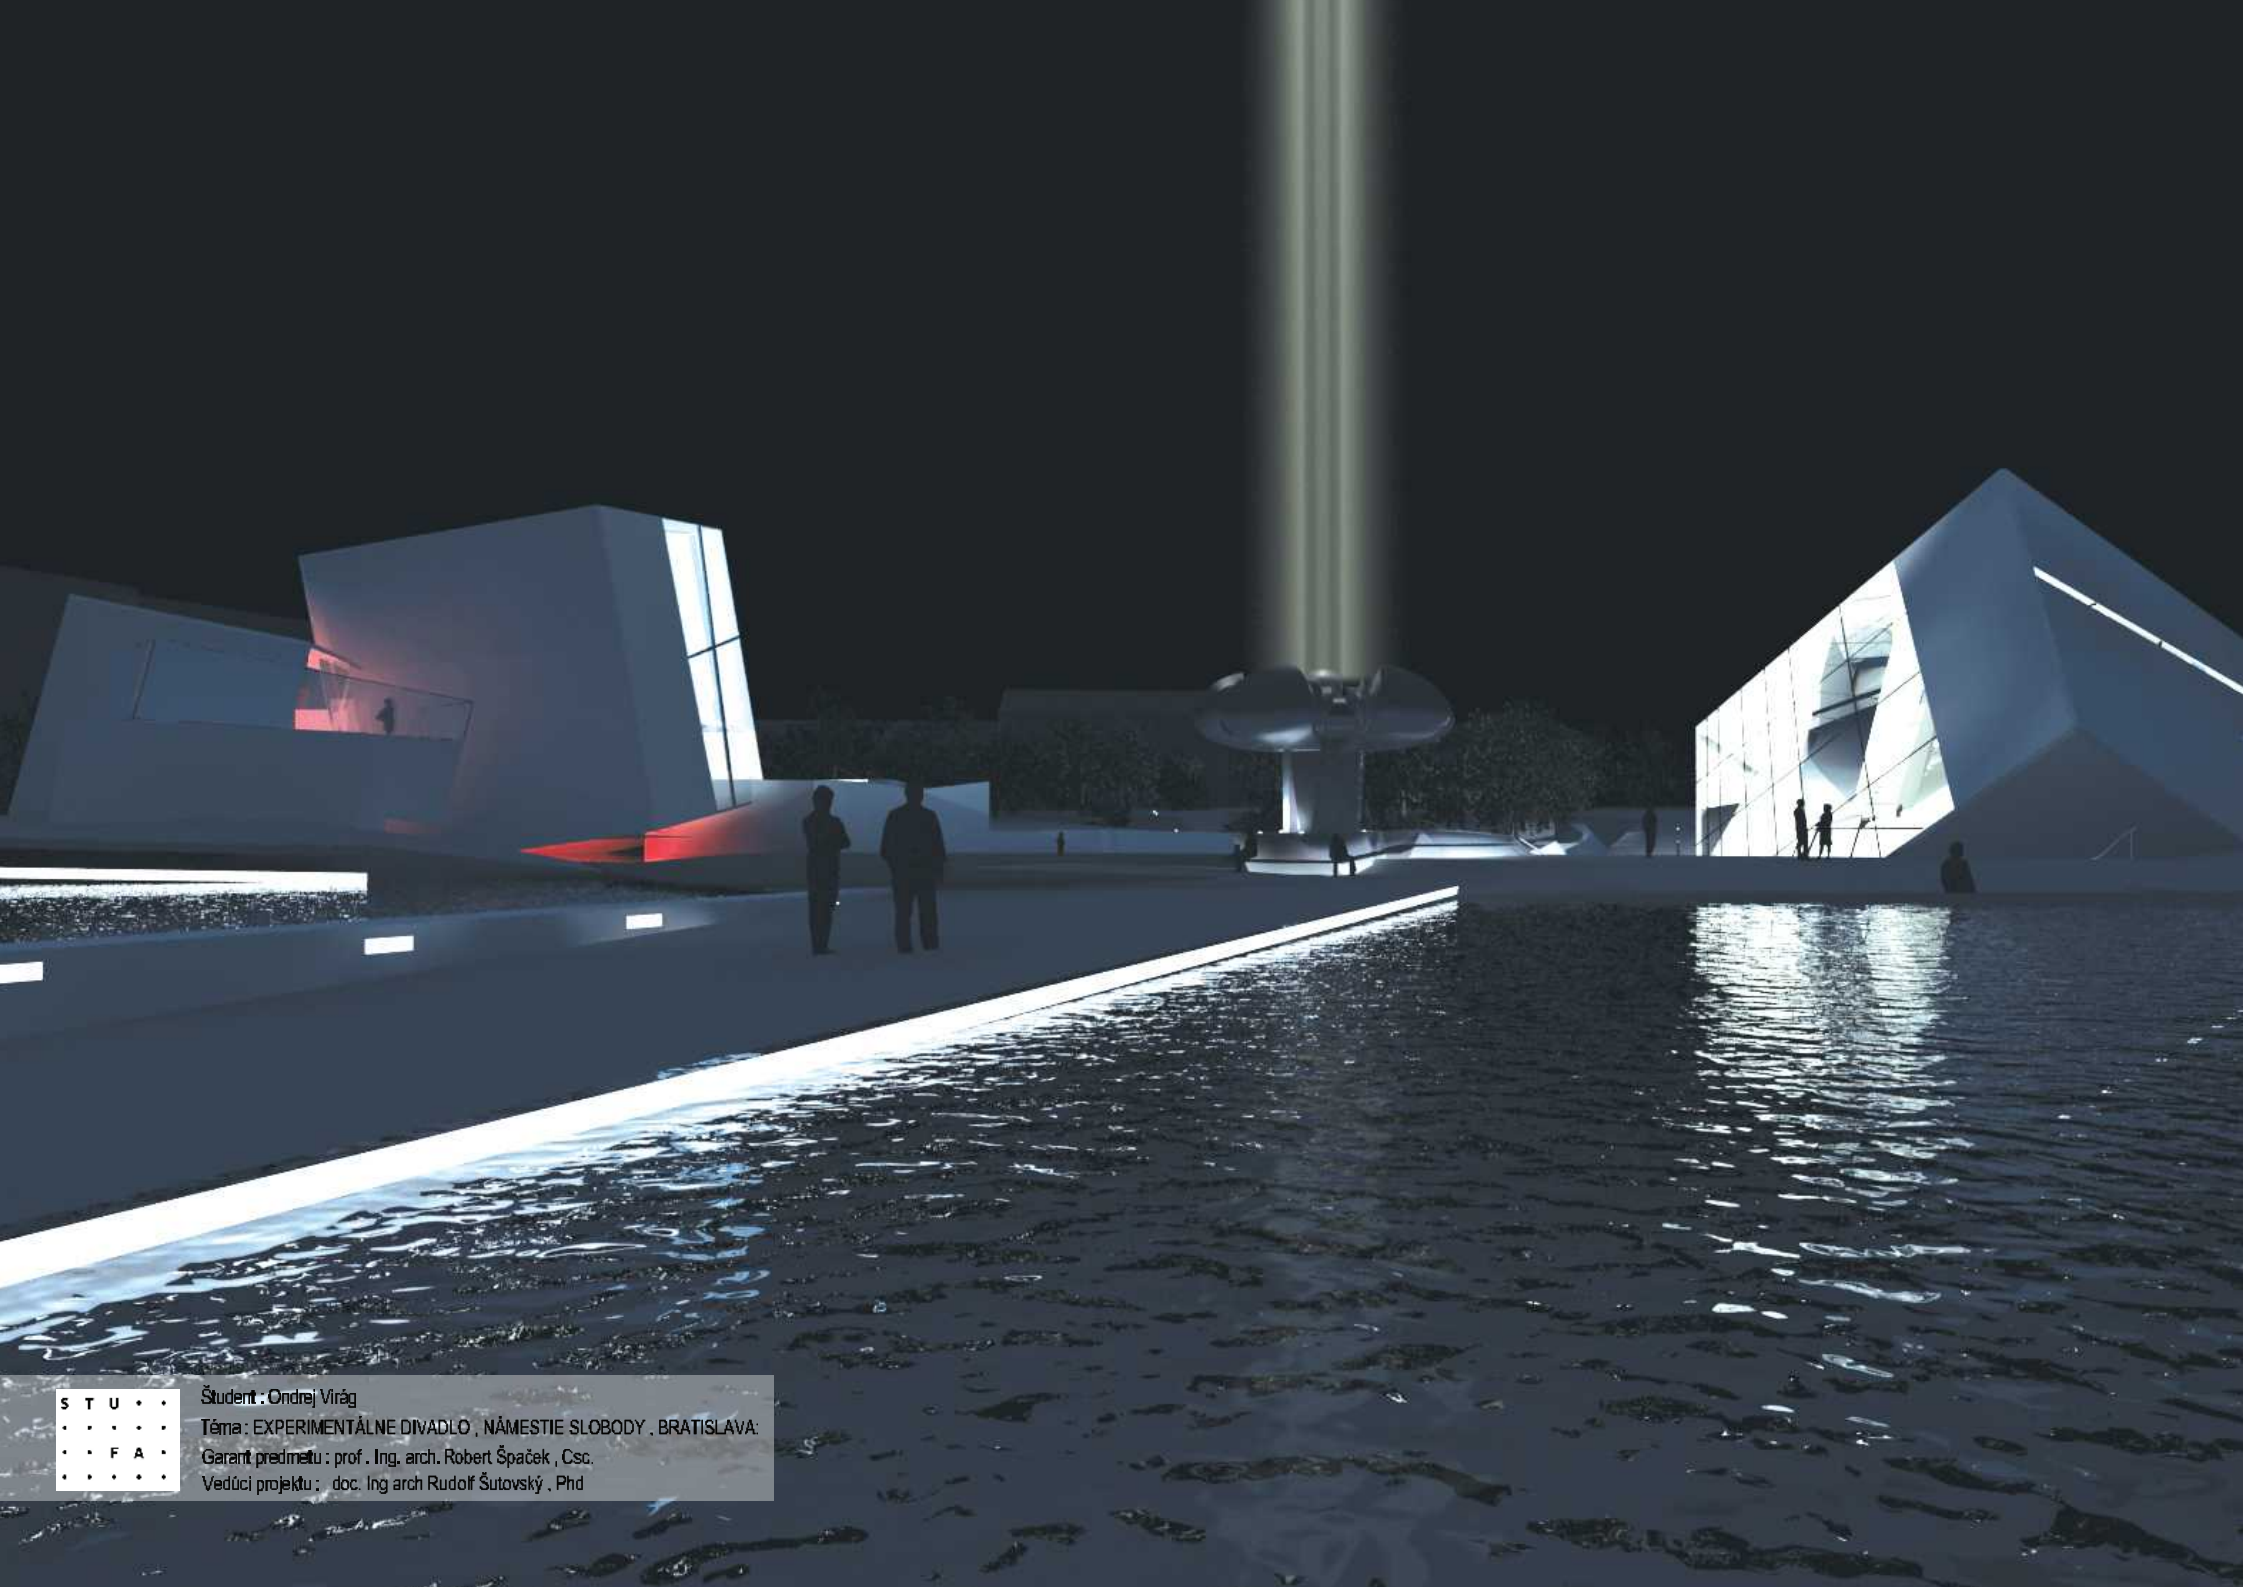

S T U . . .
.
. . . F A . .
.

Študent : Ondrej Virág

Téma : EXPERIMENTÁLNE DIVADLO , NÁMESTIE SLOBODY , BRATISLAVA :


Garant predmetu : prof . Ing . arch . Robert Špaček , Csc .

Vedúci projektu : doc . Ing arch Rudolf Štovsky , Phd



S T U . . .
.
. . . F A .
.

Študent : Ondrej Virág
Téma : EXPERIMENTÁLNE DIVADLO , NÁMESTIE SLOBODY , BRATISLAVA :
Garant predmetu : prof. Ing. arch. Robert Špaček , Csc.
Vedúci projektu : doc. Ing arch Rudolf Šutovský , Phd

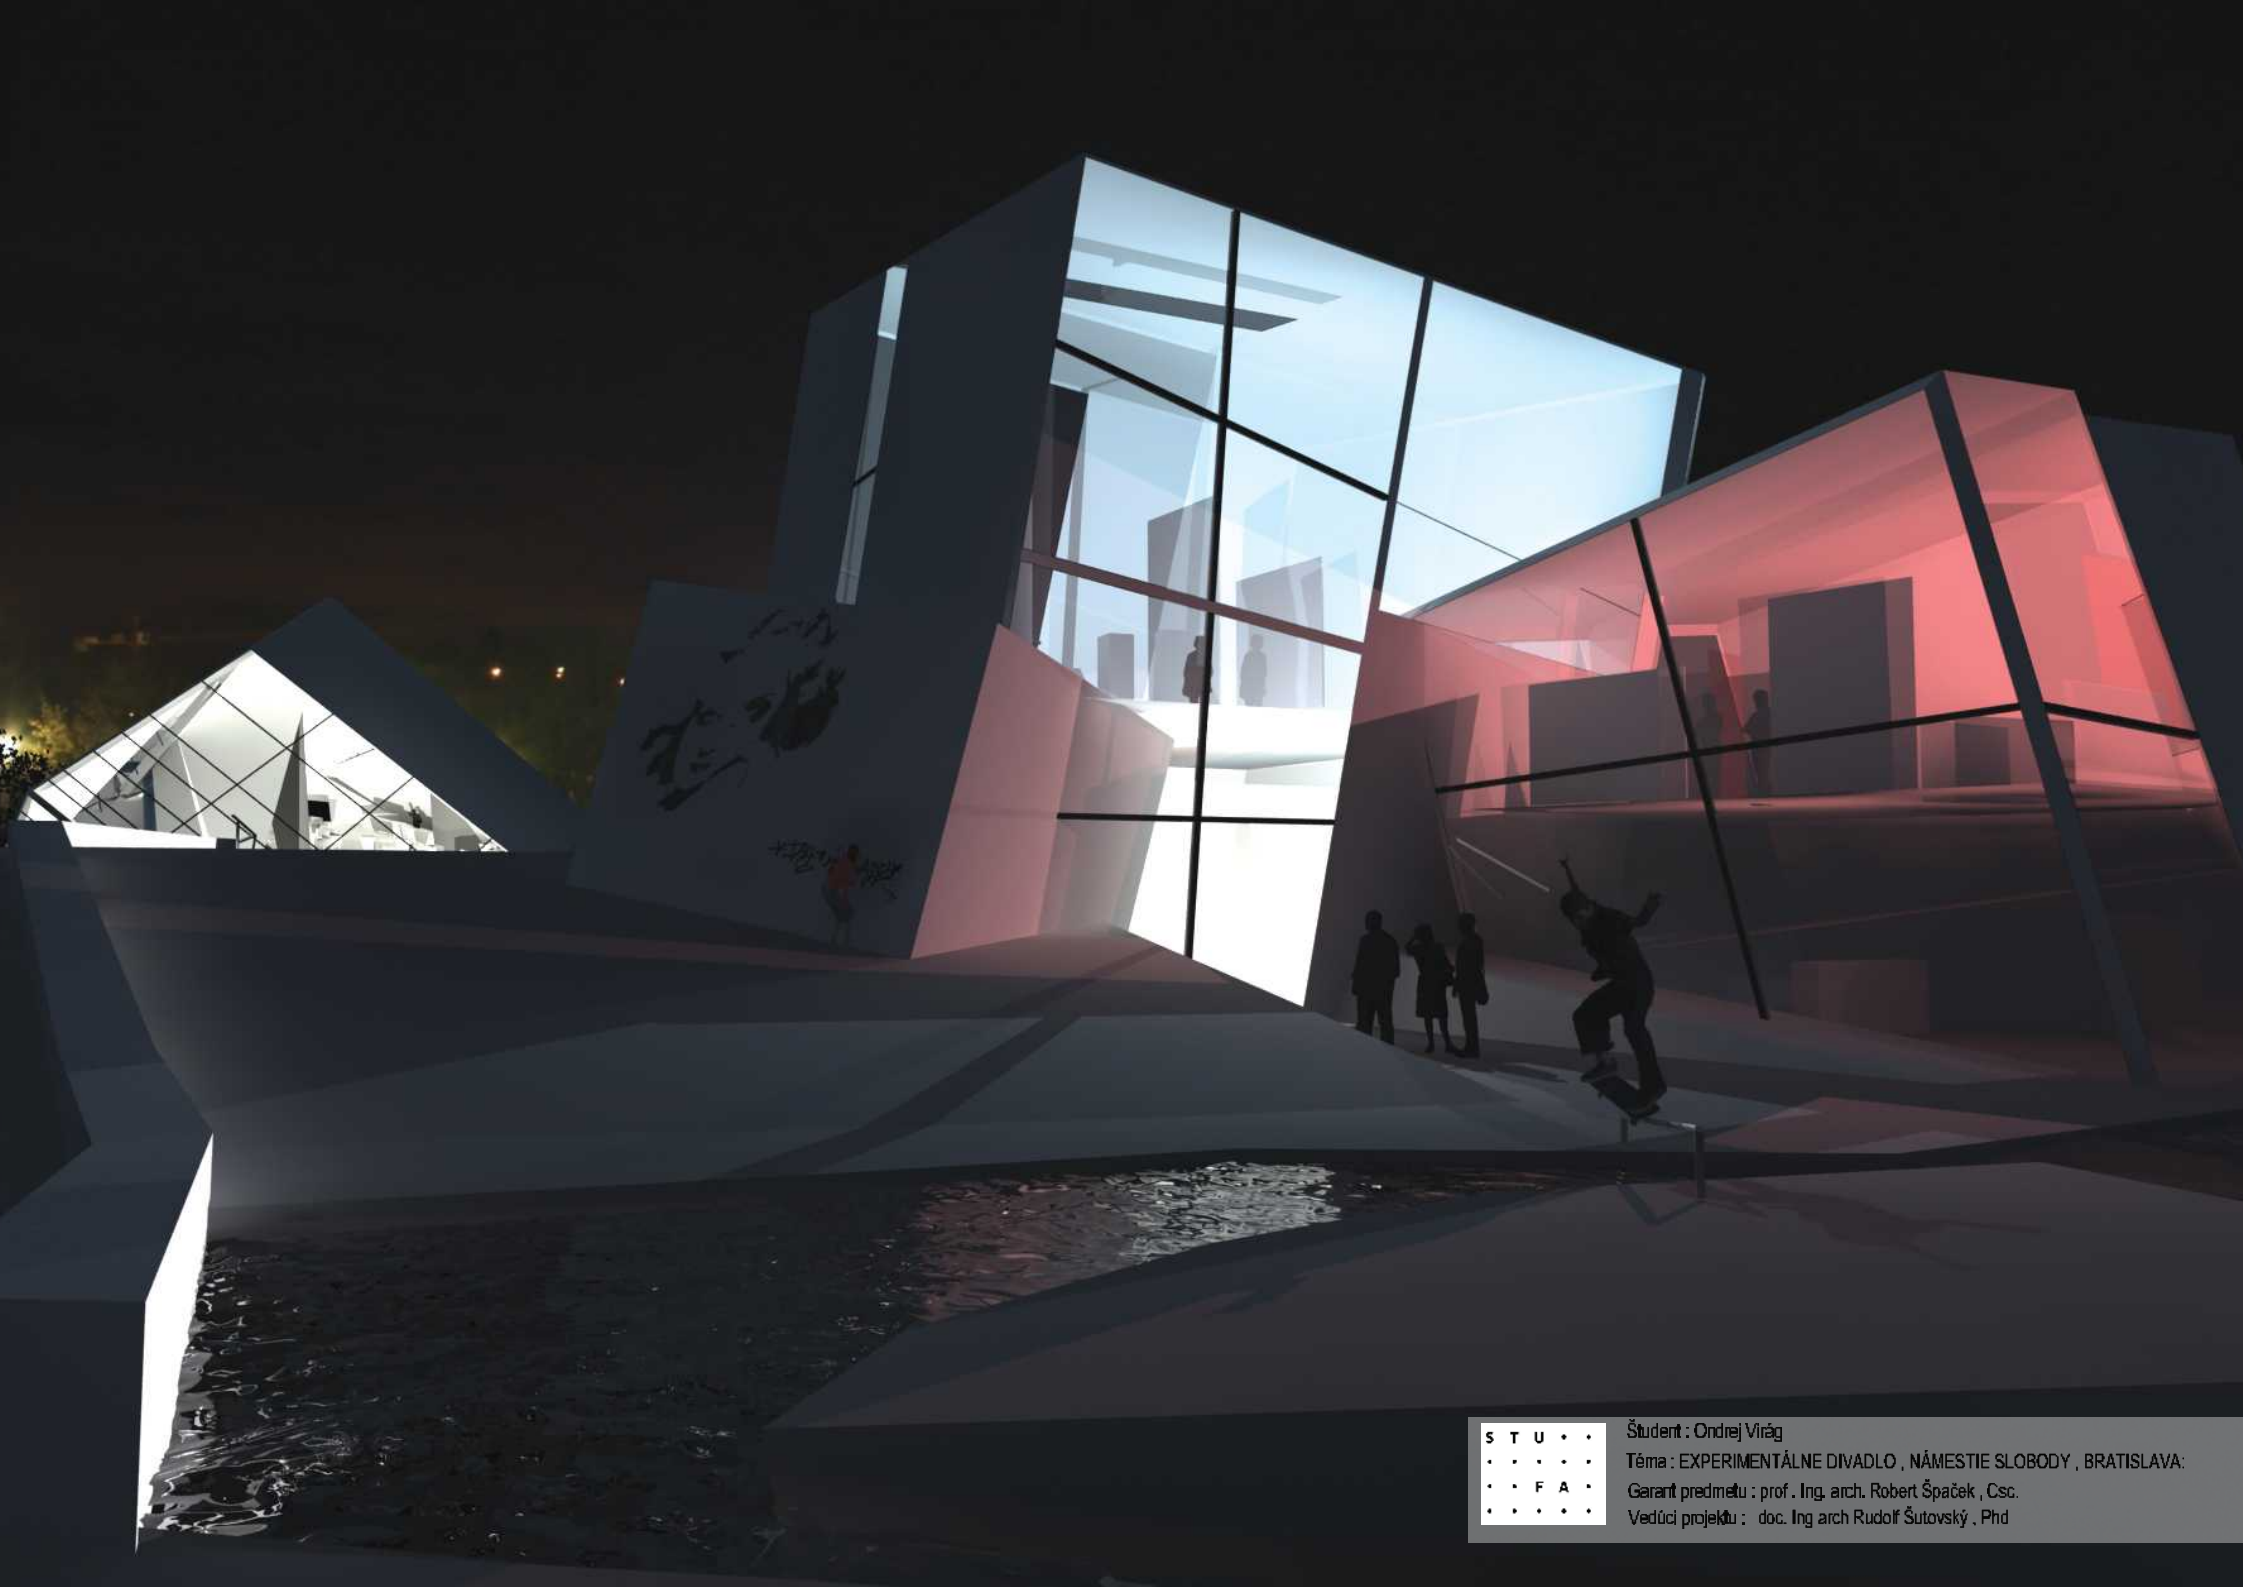


S T U . . .
.
. . . F A . . .
.

Študent : Ondrej Virág
Téma : EXPERIMENTÁLNE DIVADLO , NÁMESTIE SLOBODY , BRATISLAVA :
Garant predmetu : prof . Ing . arch . Robert Špaček , Csc .
Vedúci projektu : doc . Ing arch Rudolf Štšovský , Phd




S T U . .
.
. . F A .
.

Študent : Ondrej Virág
Téma : EXPERIMENTÁLNE DIVADLO , NÁMESTIE SLOBODY , BRATISLAVA :
Garant predmetu : prof. Ing. arch. Robert Špaček , Csc.
Vedúci projektu : doc. Ing arch Rudolf Šutovský , Phd

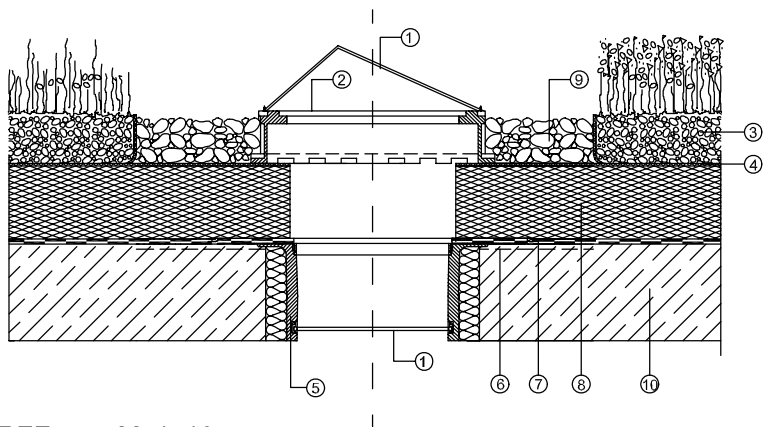


REZ M 1: 10

- ① Sklenená platňa
- ② Umeloľmotná vtoková mriežka
- ③ Vegetačná vrstva
- ④ Separačná vrstva z polypropylénovej textilie
- ⑤ Stokový profil
- ⑥ Bitumenová vrstva
- ⑦ Izolácia proti zrážkovej vode
- ⑧ Tepelná izolácia
- ⑨ Štrkový lemovací pás
- ⑩ Nosný železobetónový strop

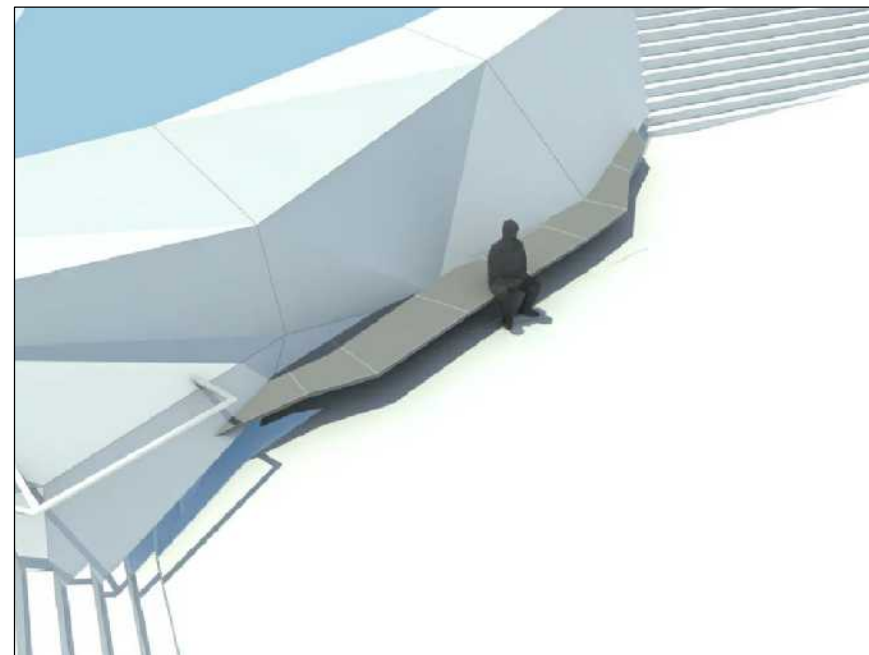


PRIESTOROVÉ ZOBRAZENIE

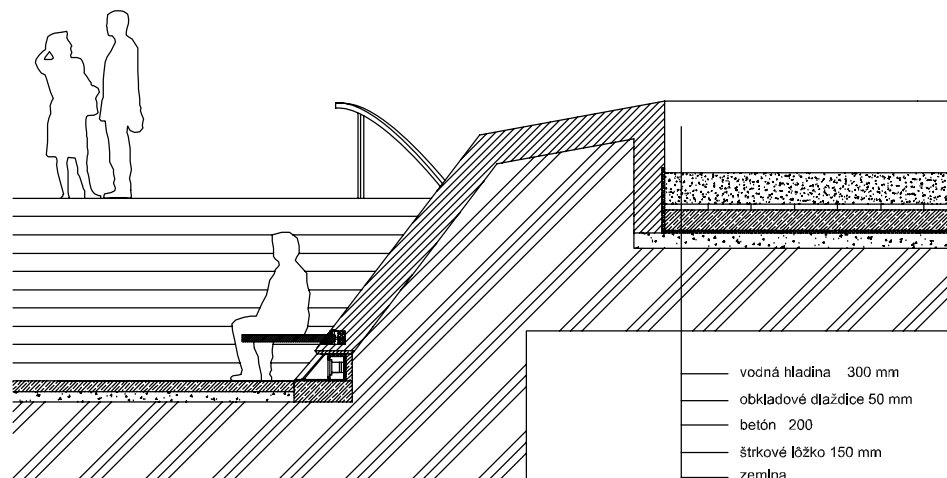

PRIEČNY REZ M 1: 50

FAKULTA ARCHITEKTÚRY STU BRATISLAVA		S T U
Predmet	Akad. r	.
Ateliér III	2008/09	.
Téma:		.
Experimentálne divadlo, Námestie slobody, Bratislava		.
Študent:	Ondrej Vrág	.
Garant predmetu:	prof. Ing. arch. Robert Špaček, Csc.	.
Vedúci projektu:	doc. Ing. arch. Rudolf Šutovský, PhD	.
Ústav:	Ústav ekologickej a experimentálnej architektúry	.

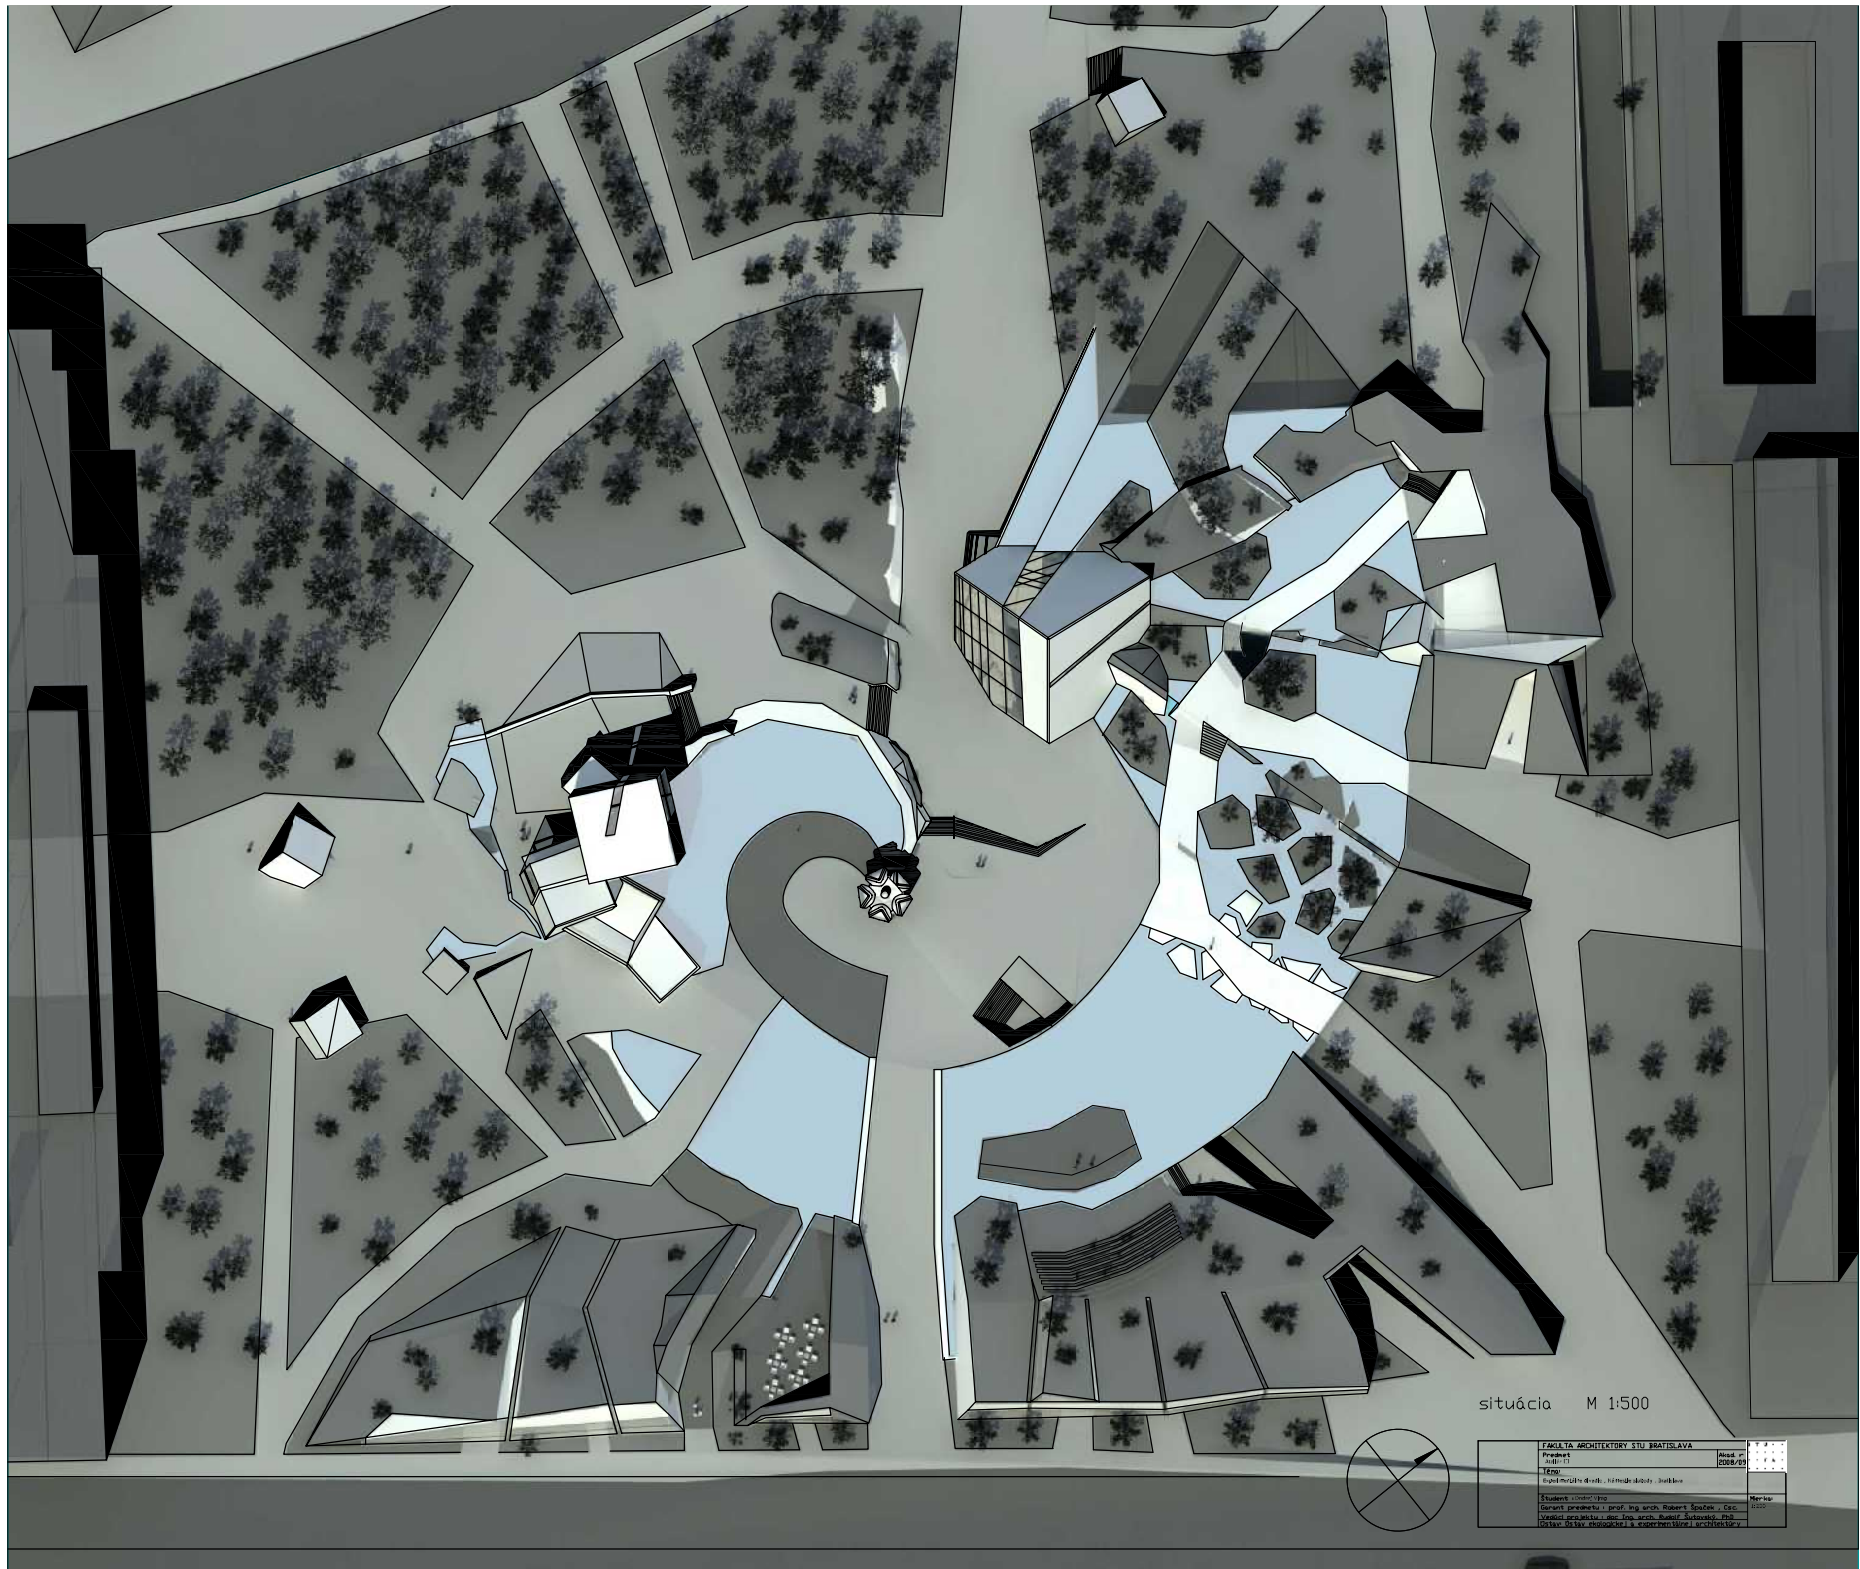

situácia M 1:500

FAKULTA ARCHITEKTURY STU BRATISLAVA	
Projekt 14.01.17	listok 008/03
Typ konštruktívny plán, študijný, súhrnný	
Stavba konštruktívny plán, študijný, súhrnný	Merito 2000
Dokumentácia a projekt: prof. Ing. arch. Robert Souček, CSc. Projektová skupina: Ing. arch. Robert Souček, Ph.D. Dizajn: Dávid Štefaniak a experimentálne architektúry	