




ŠTUDENTSKÉ BÝVANIE VO VARŠAVE_POĽSKO



pôdorys 1.NP_situácia

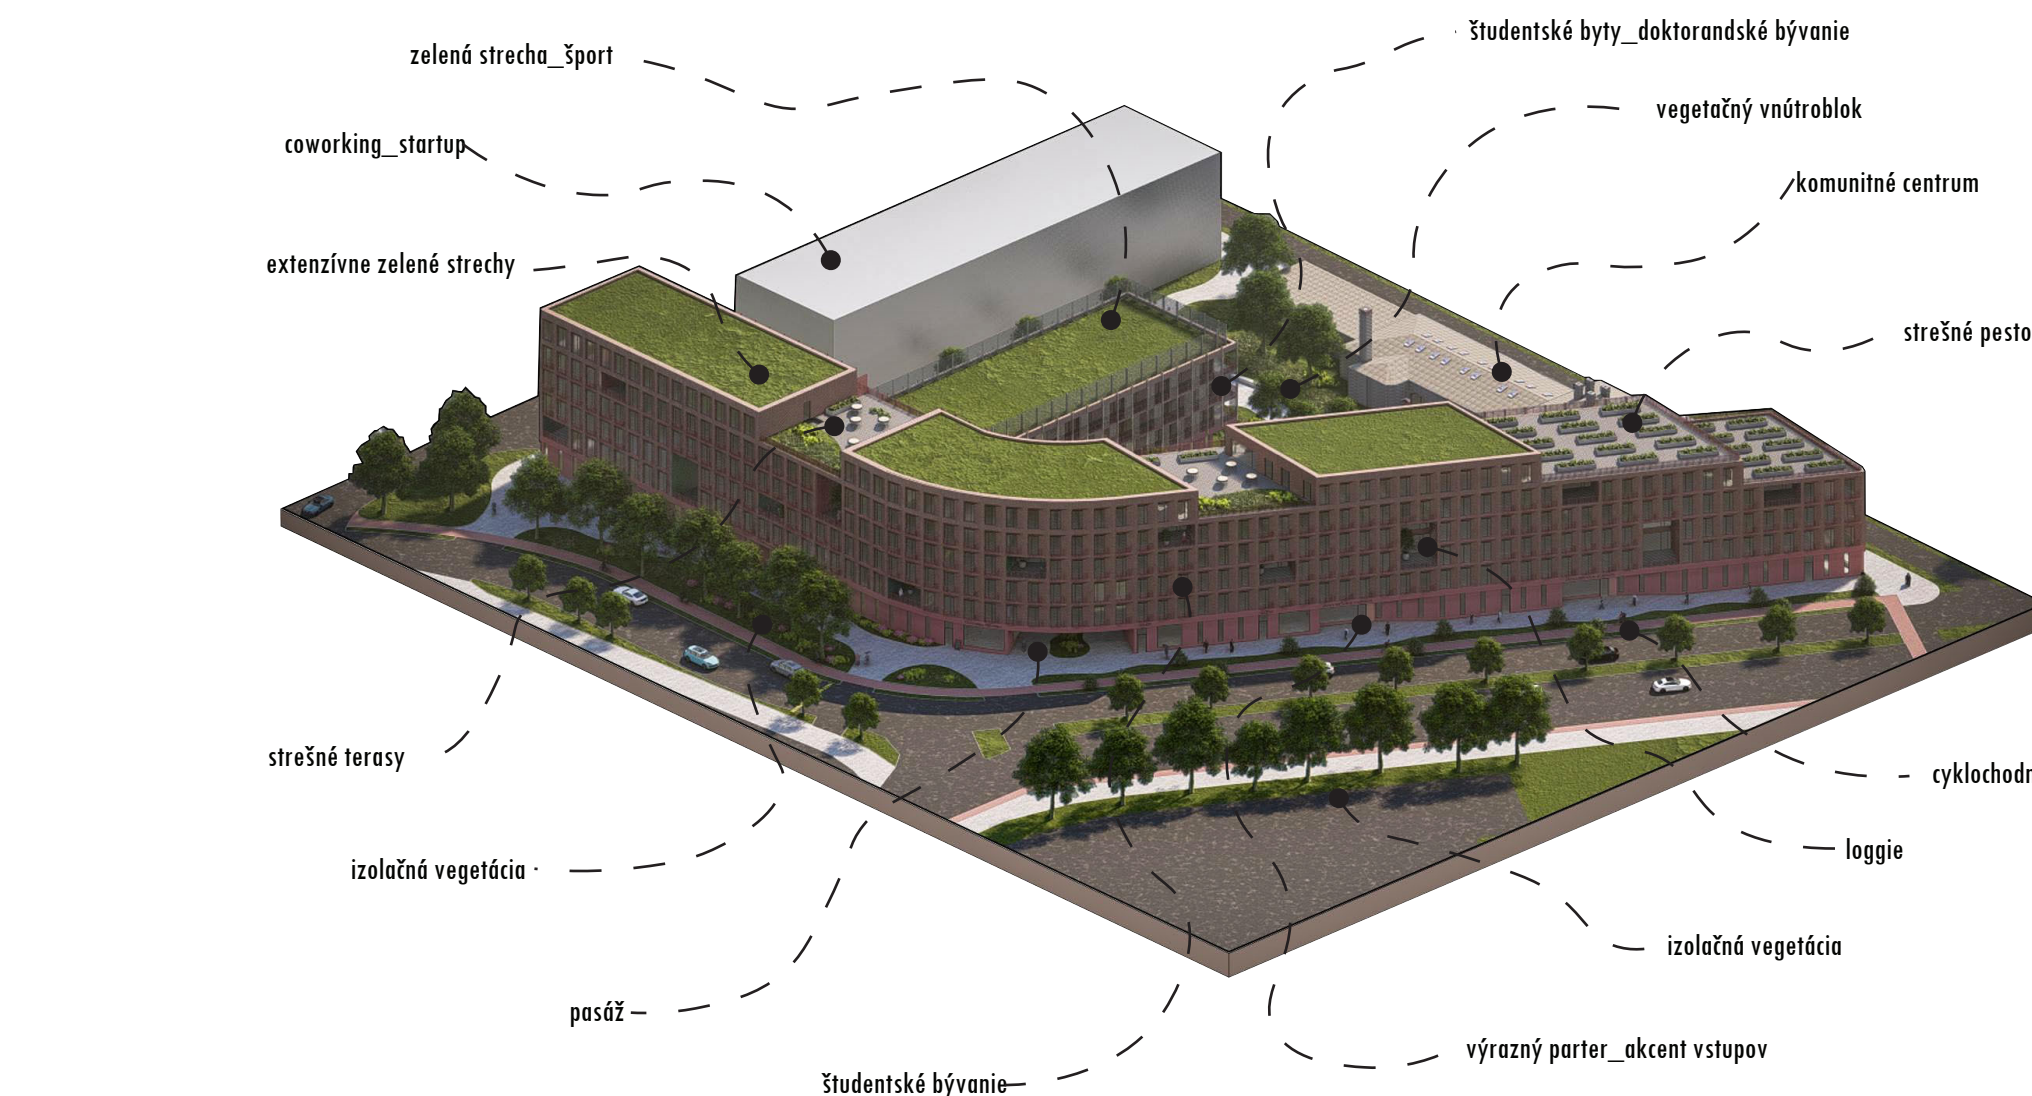


axonometria




typické podlažie_funkčná schéma



urbanistický koncept

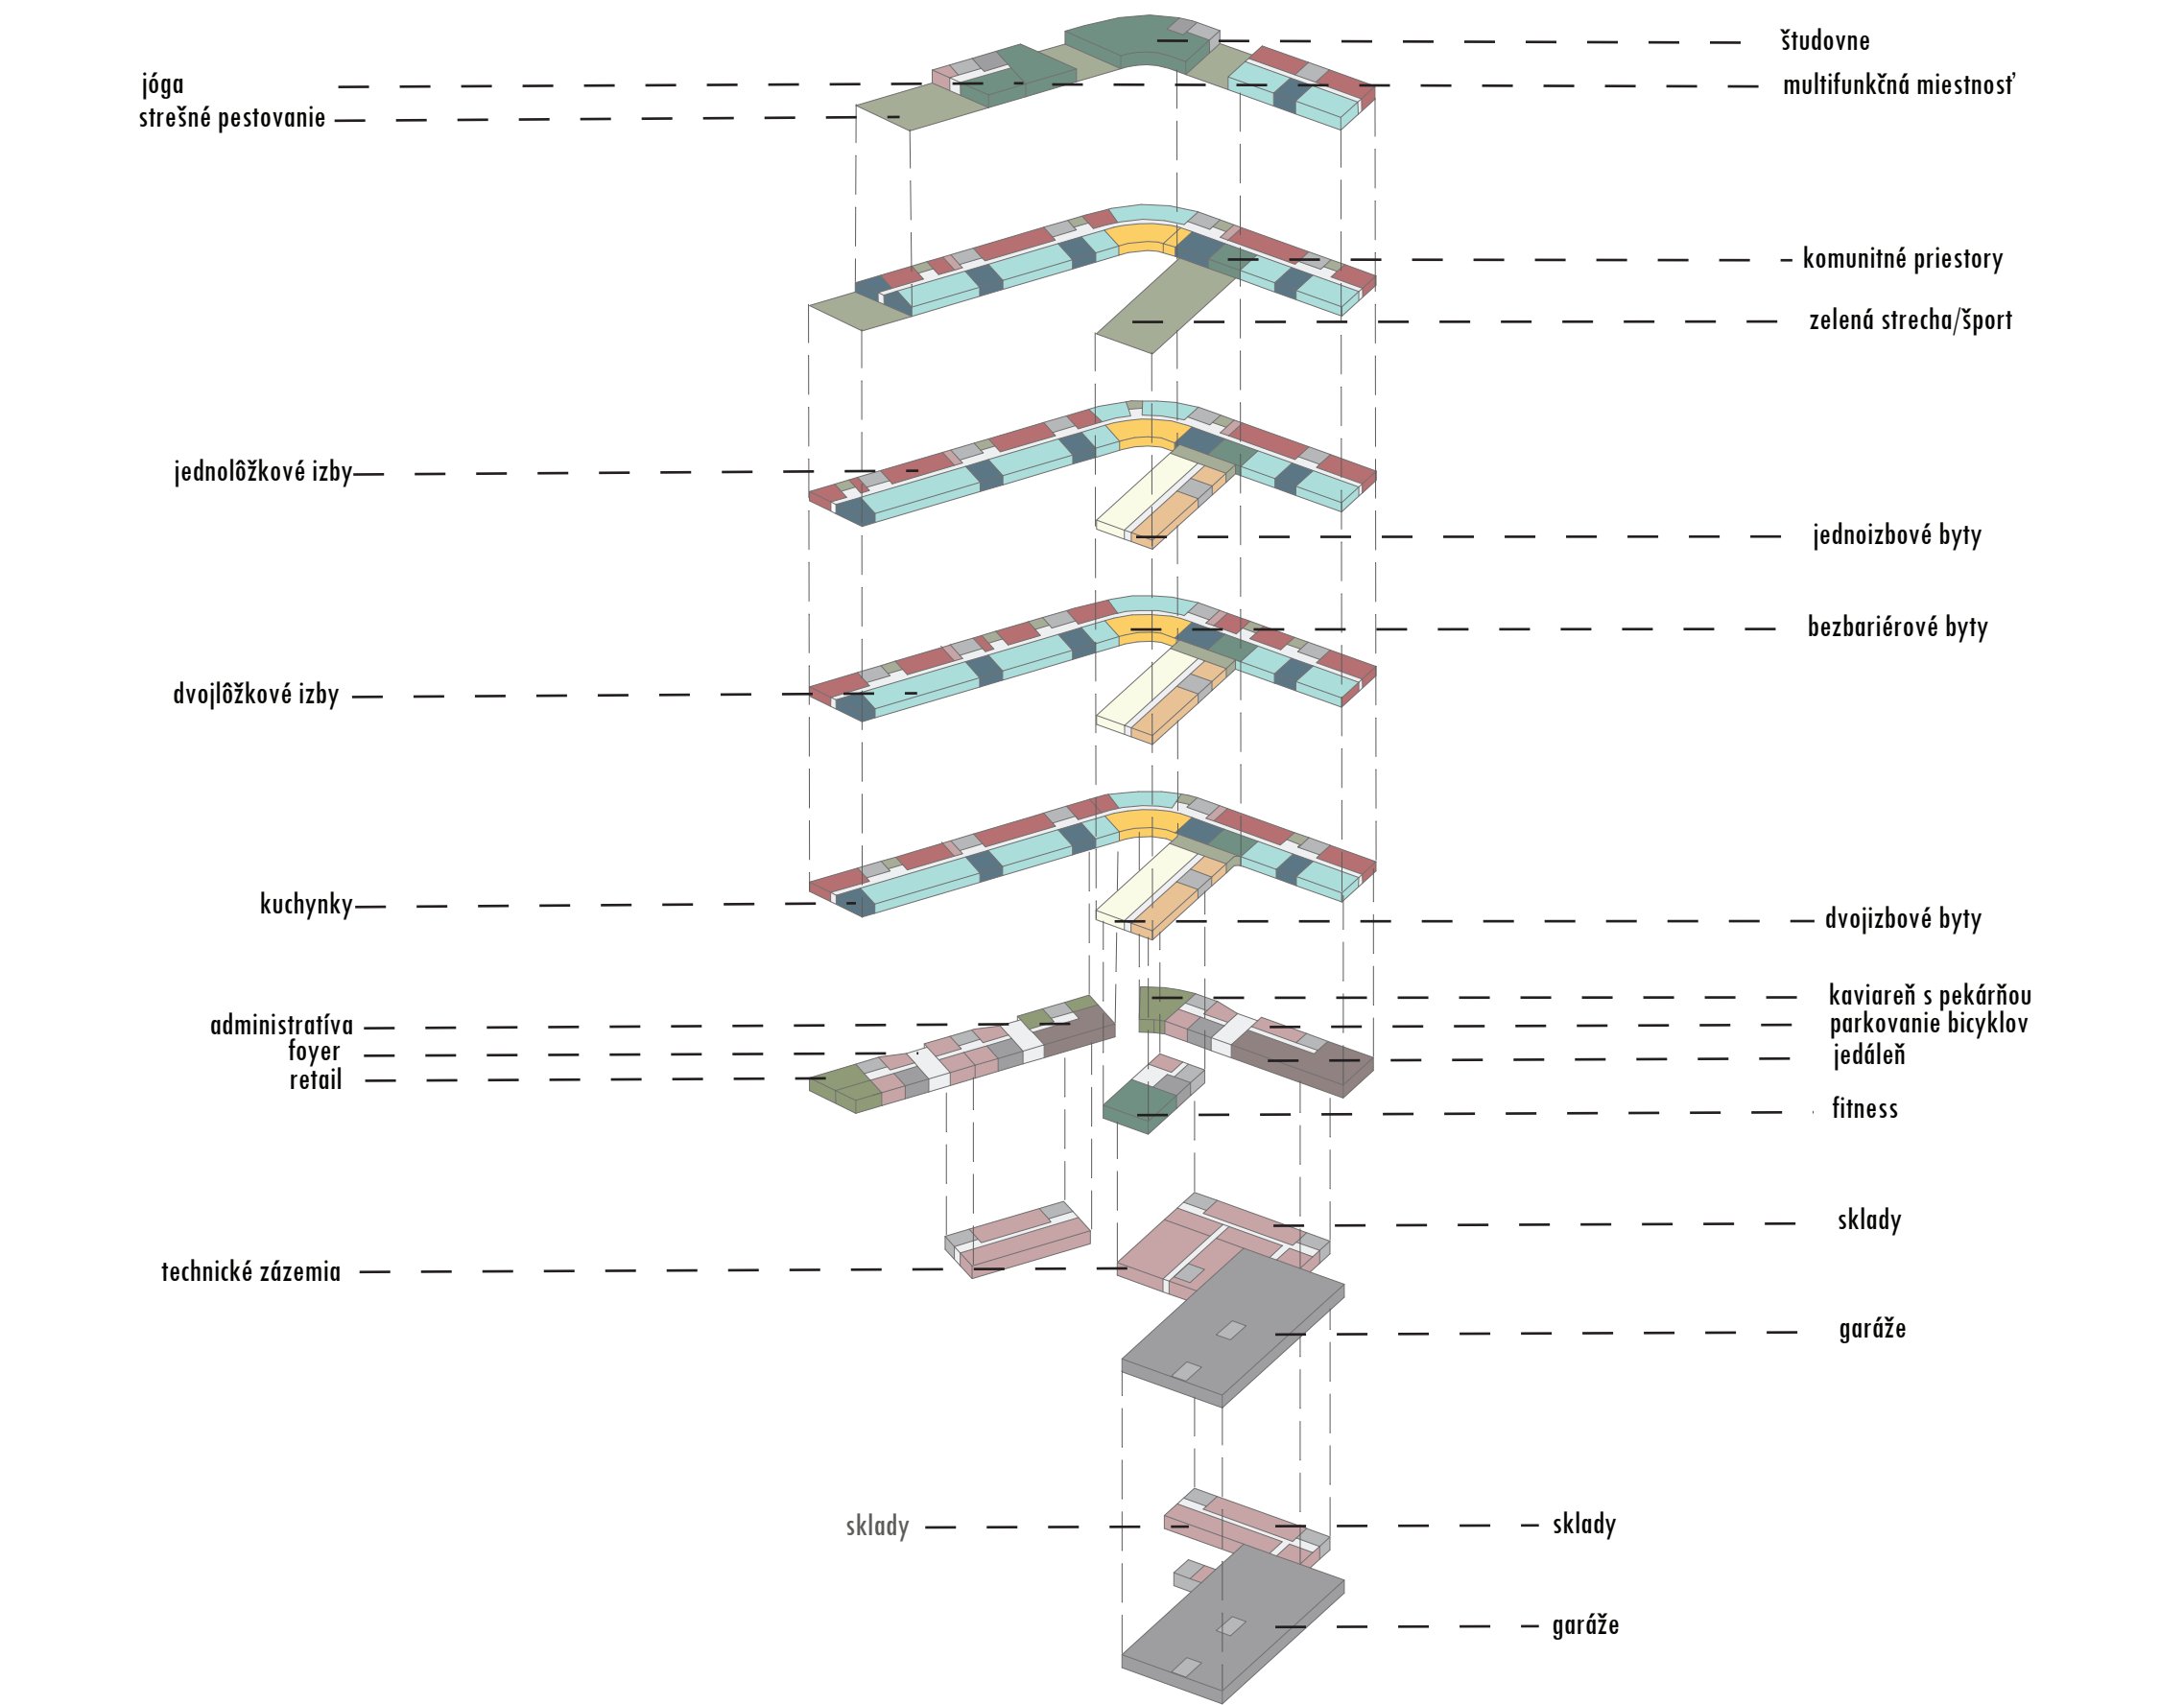


funkčno - prevádzková schéma

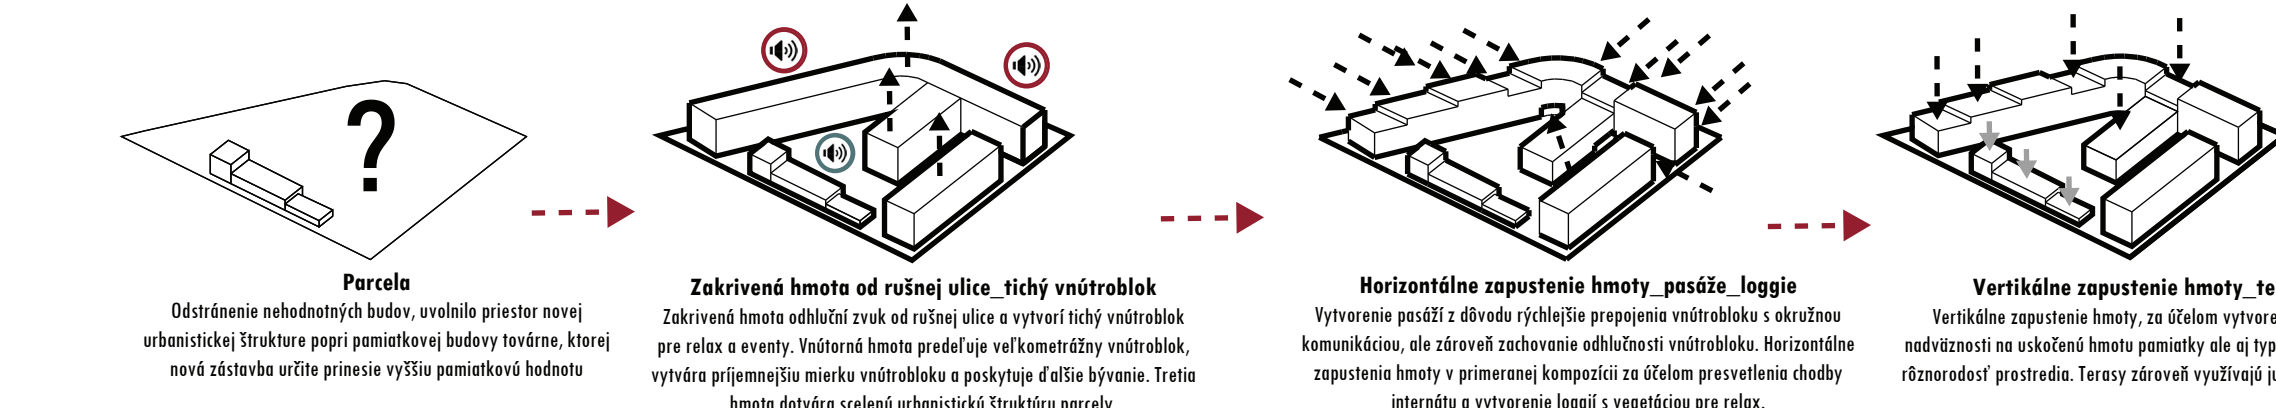


hmotový koncept




rez A-A'

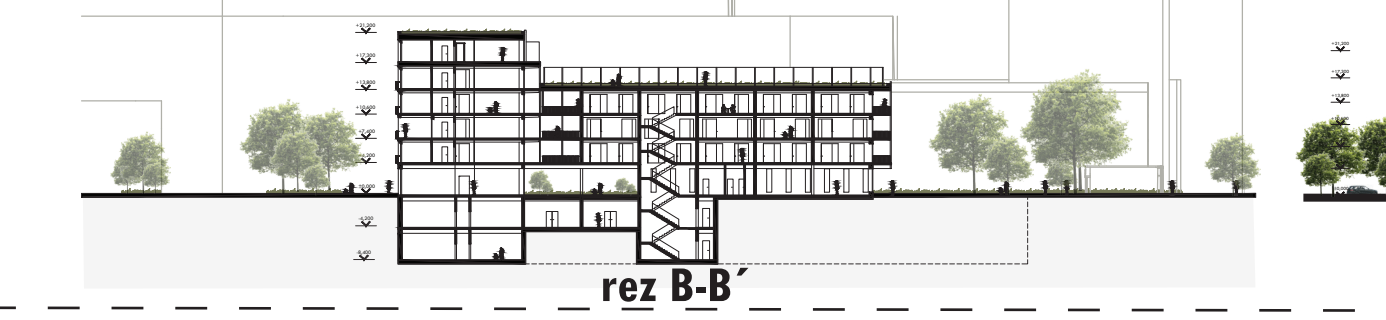

rez B-B'

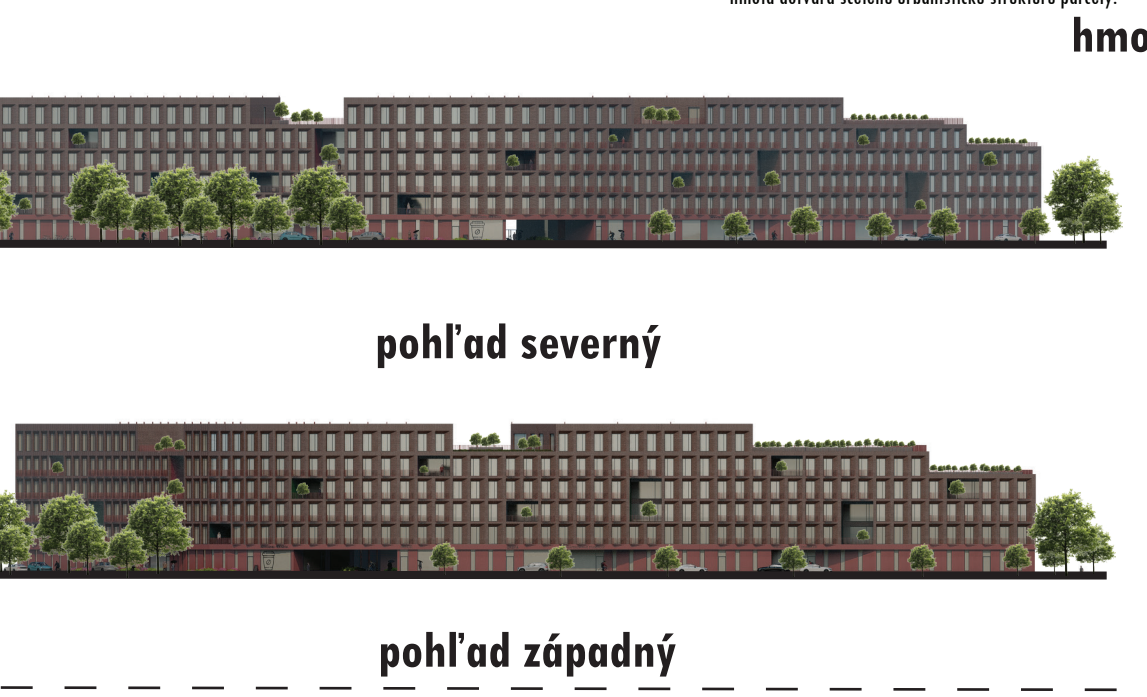

pohľad severný

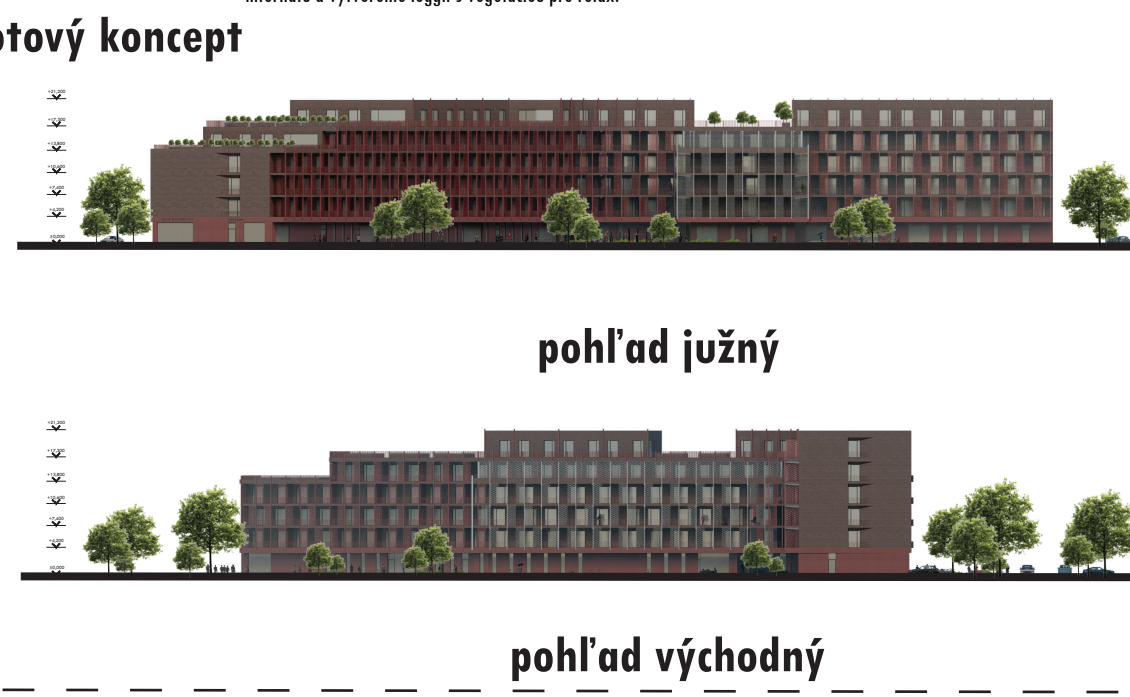

pohľad južný



pohľad západný



pohľad východný

ŠTUDENTSKÉ BÝVANIE VO VARŠAVE_POĽSKO

predmet_Atelier navrhovania VII
 VA_Barová /Vráblová /Puškár /Czafík
 vedúci práce_doc. Ing. arch. Branislav Puškár, PhD.
 študent_Jozef Červenák
 ročník_IV_školský rok_2021/2022

