

ATELIÉT NAVRHOVANIE VII. - KONŠTRUKCIE V ARCHITEKTÚRE
VYHLIADKOVÁ VEŽA , PEKNÁ CESTA

SPRIEVODNÁ SPRÁVA

PEKNÁ CESTA JE JEDNOU Z VIACERÝCH PRÍSTUPOVÝCH CIEST DO BRATISLAVSKÉHO LESOPARKU - OBLASTI MALÝCH KARPÁT V BEZPROSTREDNEJ BLÍZKOSTI MESTA, KTORÁ JE POPRETKÁVANÁ HUSTOU SIEŤOU ASFALTOVÝCH CIEST.


VYHLIADKOVÁ VEŽA JE TAKMER 19 METROV VYSOKÁ A JE TVORENÁ Z 3 VÄČŠÍCH VYHLADOK. MIESTO UMIESTNENIA VEŽE JE V BRATISLAVSKEJ ČASTI RAČA A CESTE S KTORÁ SA VOLÁ PEKNÁ CESTA. JE SITUOVANÁ NA MIESTE KDE V DNEŠNEJ DOBE STOJÍ BUFET. POZEMOK JE OBKLOPENÝ LESOM A VYSOKÝMI IHLIČTANÝMI STROMAMI. TENTO BOD SA DÁ DOSIAHNUŤ BUĎ PEŠI ALEBO NA BICYKLI.

VYHLIADKOVÁ VEŽA JE TVORENÁ Z PRÚTOVEJ KONŠTRUKCIE. SAMOTNÝ TVAR VEŽE PRIPOMÍNA PRÍRODU A TO HLAVNE NEPRAVIDELNOSOTU TVAROV TAKISTO AKO TOMU JE V PRÍRODE. NA POSLEDNEJ VYHLIADKE SA NÁM NASKYTNE POHĽAD NA PANORÁMU BRATISLAVY.




FAKULTA ARCHITECTÚRY A DIZAJNU STU V BRATISLAVE	STU	
ATELIÉR NAVRHOVANIA VII - MODUL M7	ZS 2020/2021	FAD
VYHLIADKOVÁ VEŽA ÚSTAV KONŠTRUKCIÍ V ARCHITECTÚRE A INŽINIERSKÝCH STAVIEB		
Študent: NATÁLIA JANOVIČOVÁ	Mierka:	
Vedúci práce: doc. Ing. arch. František Kalesný, PhD.		
Garant predmetu: doc. Ing. arch. František Kalesný, PhD.		
Druh dokumentácie: Architektonická štúdia		
Obsah výkresu:	Dátum: 21.12.2020	

SITUÁCIA ŠIRŠIE VZŤAHY

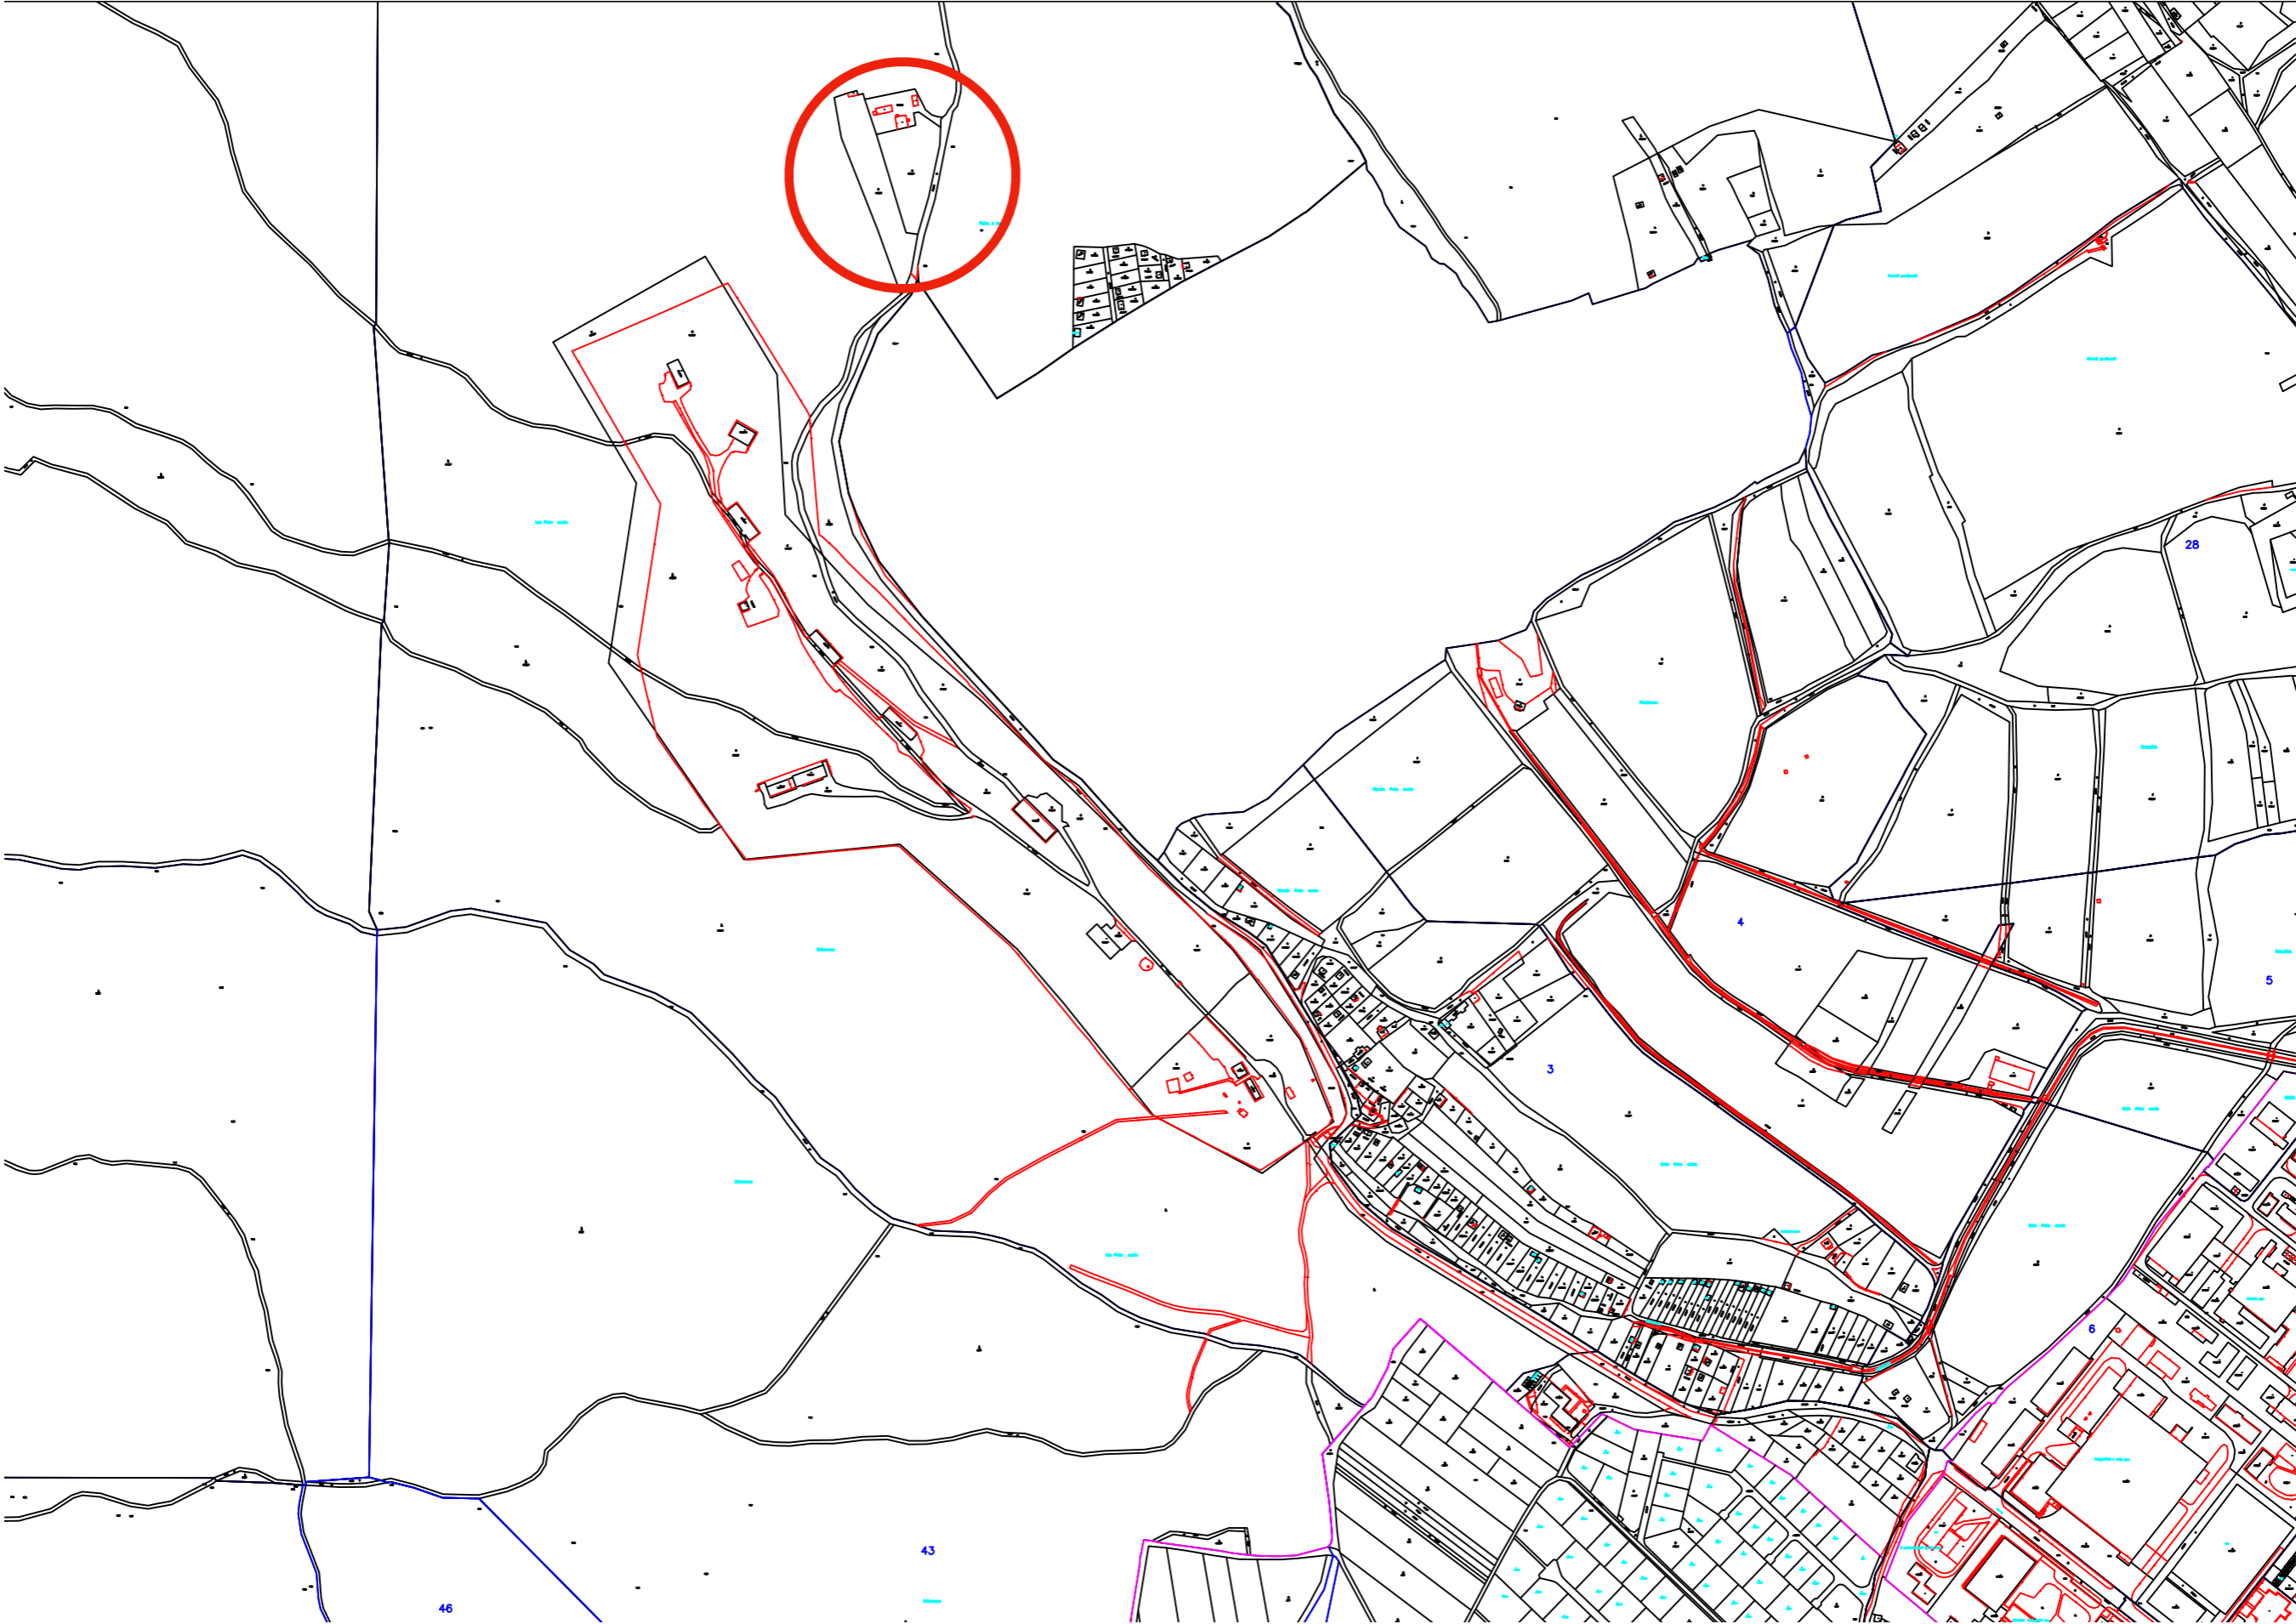




SITUÁCIA UŽŠIE VZŤAHY

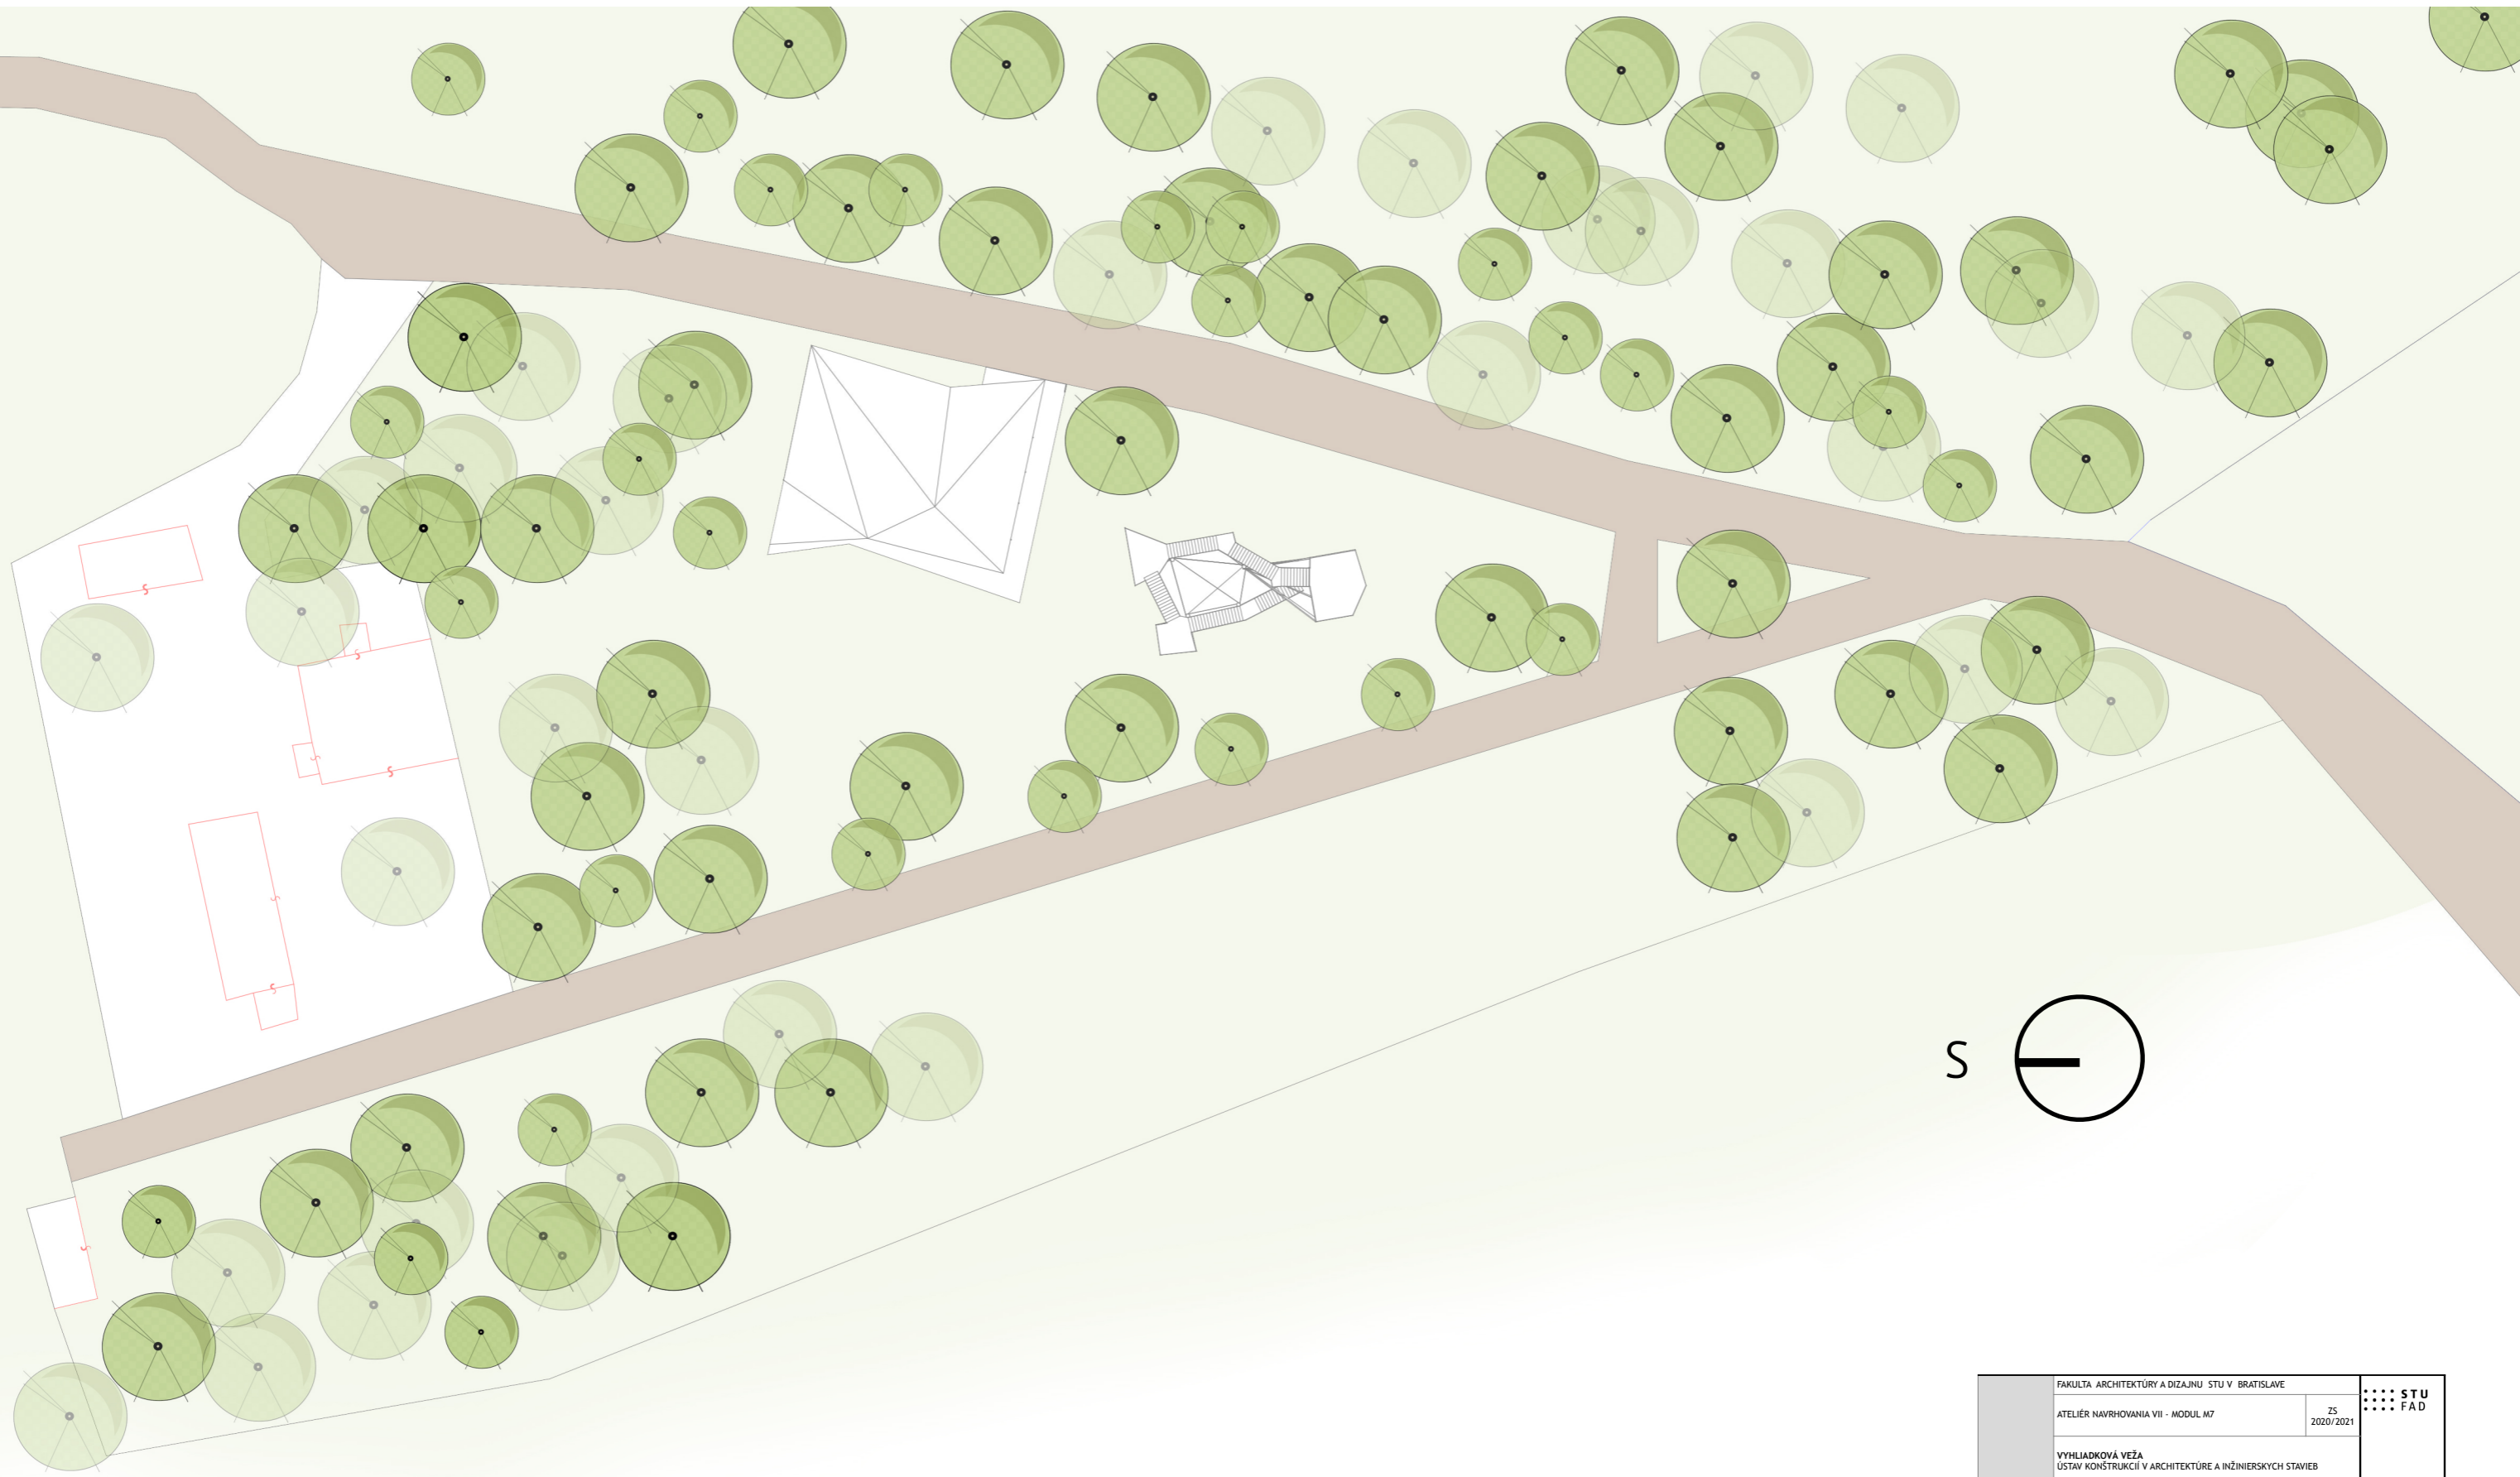



FAKULTA ARCHITECTÚRY A DIZAJNU STU V BRATISLAVE		STU
ATELIÉR NAVRHOVANIA VII - MODUL M7		FAD
	ZS 2020/2021	
VYHLADKOVÁ VEŽA ÚSTAV KONŠTRUKCIÍ V ARCHITECTÚRE A INŽINIERSKÝCH STAVIEB		
Študent:	NATÁLIA JANOVICOVÁ	Mierka:
Vedúci práce:	doc. Ing. arch. František Kalesný, PhD.	
Garant predmetu:	doc. Ing. arch. František Kalesný, PhD.	
Druh dokumentácie:	Architektonická štúdia	
Obsah výkresu:		Dátum: 21.12.2020

FILOZOFIA NÁVRHU

VÝVOJ NÁVRHU

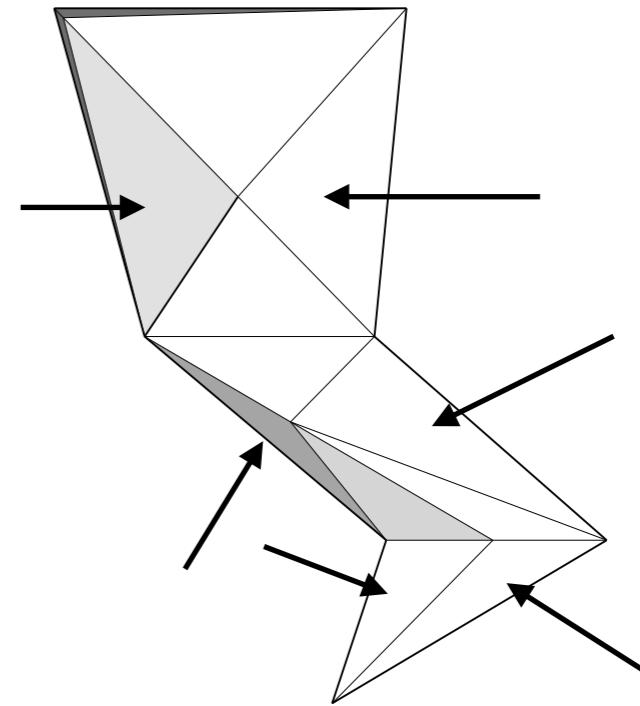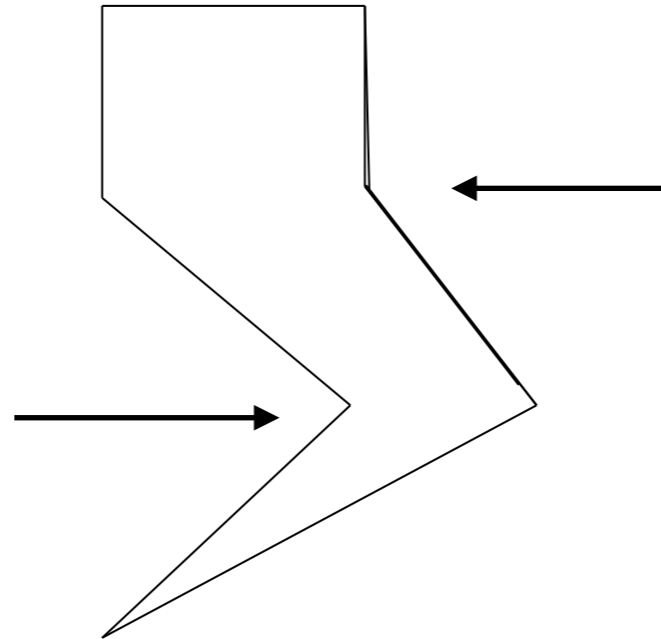 


3 STUPNE

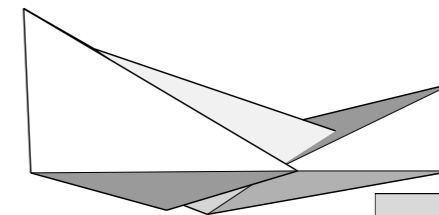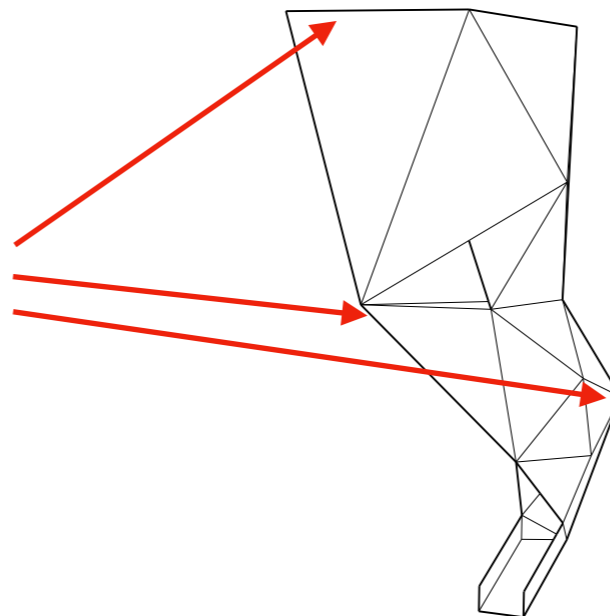


FAKULTA ARCHITECTÚRY A DIZAJNU STU V BRATISLAVE		STU	
ATELIÉR NAVRHOVANIA VII - MODUL M7		25	FAD
		2020/2021	
VÝHLADKOVÁ VEŽA ÚSTAV KONŠTRUKCIÍ V ARCHITECTÚRE A INŽINIERSKÝCH STAVIEB			
Študent:	NATALIA JANOVICHOVÁ	Mierka:	
Vedúci práce:	doc. Ing. arch. František Kalesný, PhD.		
Garant predmetu:	doc. Ing. arch. František Kalesný, PhD.		
Druh dokumentácie:	Architektonická štúdia		
Obsah výkresu:		Dátum:	21.12.2020

PÔDORYS 1

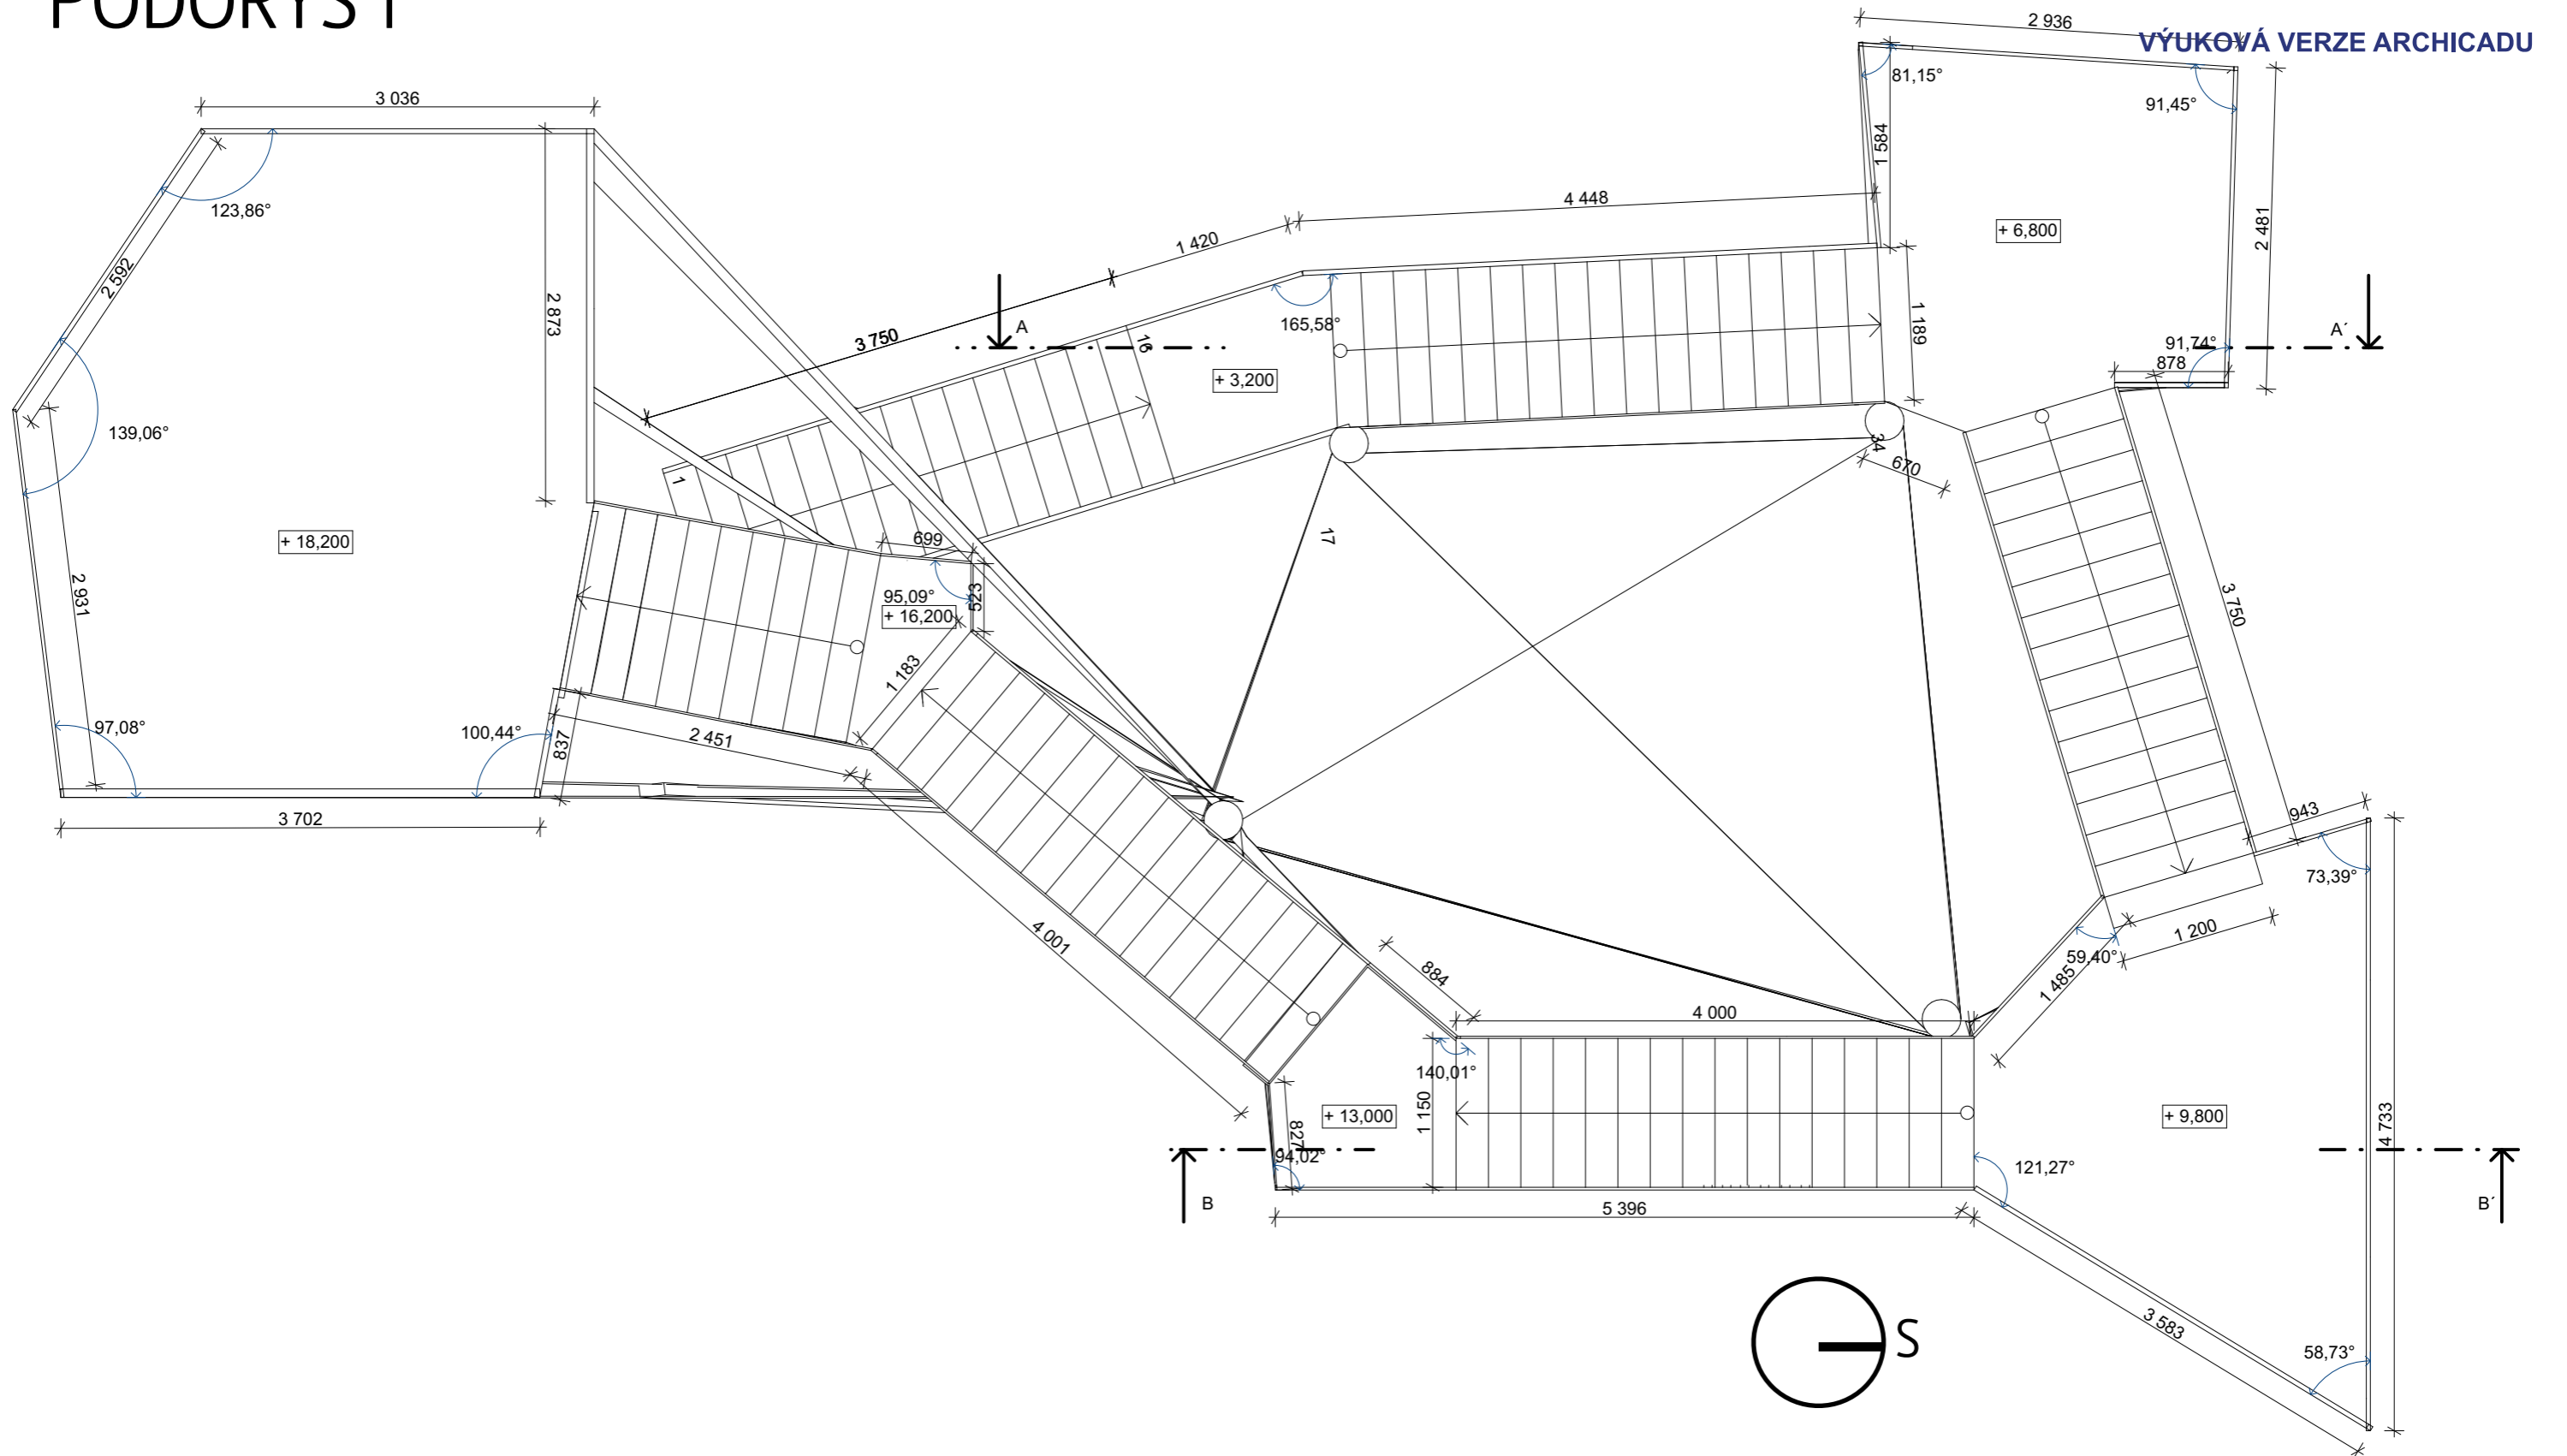


FAKULTA ARCHITECTÚRY A DIZAJNU STU V BRATISLAVE	STU
ATELIÉR NAVRHOVANIA VII - MODUL M7	FAD
ZS 2020/2021	
VYHLADKOVÁ VEŽA ÚSTAV KONŠTRUKCIÍ V ARCHITECTÚRE A INŽINIERSKÝCH STAVIEB	
Študent: NATÁLIA JANOVICOVÁ	Mierka:
Vedúci práce: doc. Ing. arch. František Kalesný, PhD.	
Garant predmetu: doc. Ing. arch. František Kalesný, PhD.	
Druh dokumentácie: Architektonická štúdia	
Obsah výkresu:	Dátum: 21.12.2020

PÔDORYS 3

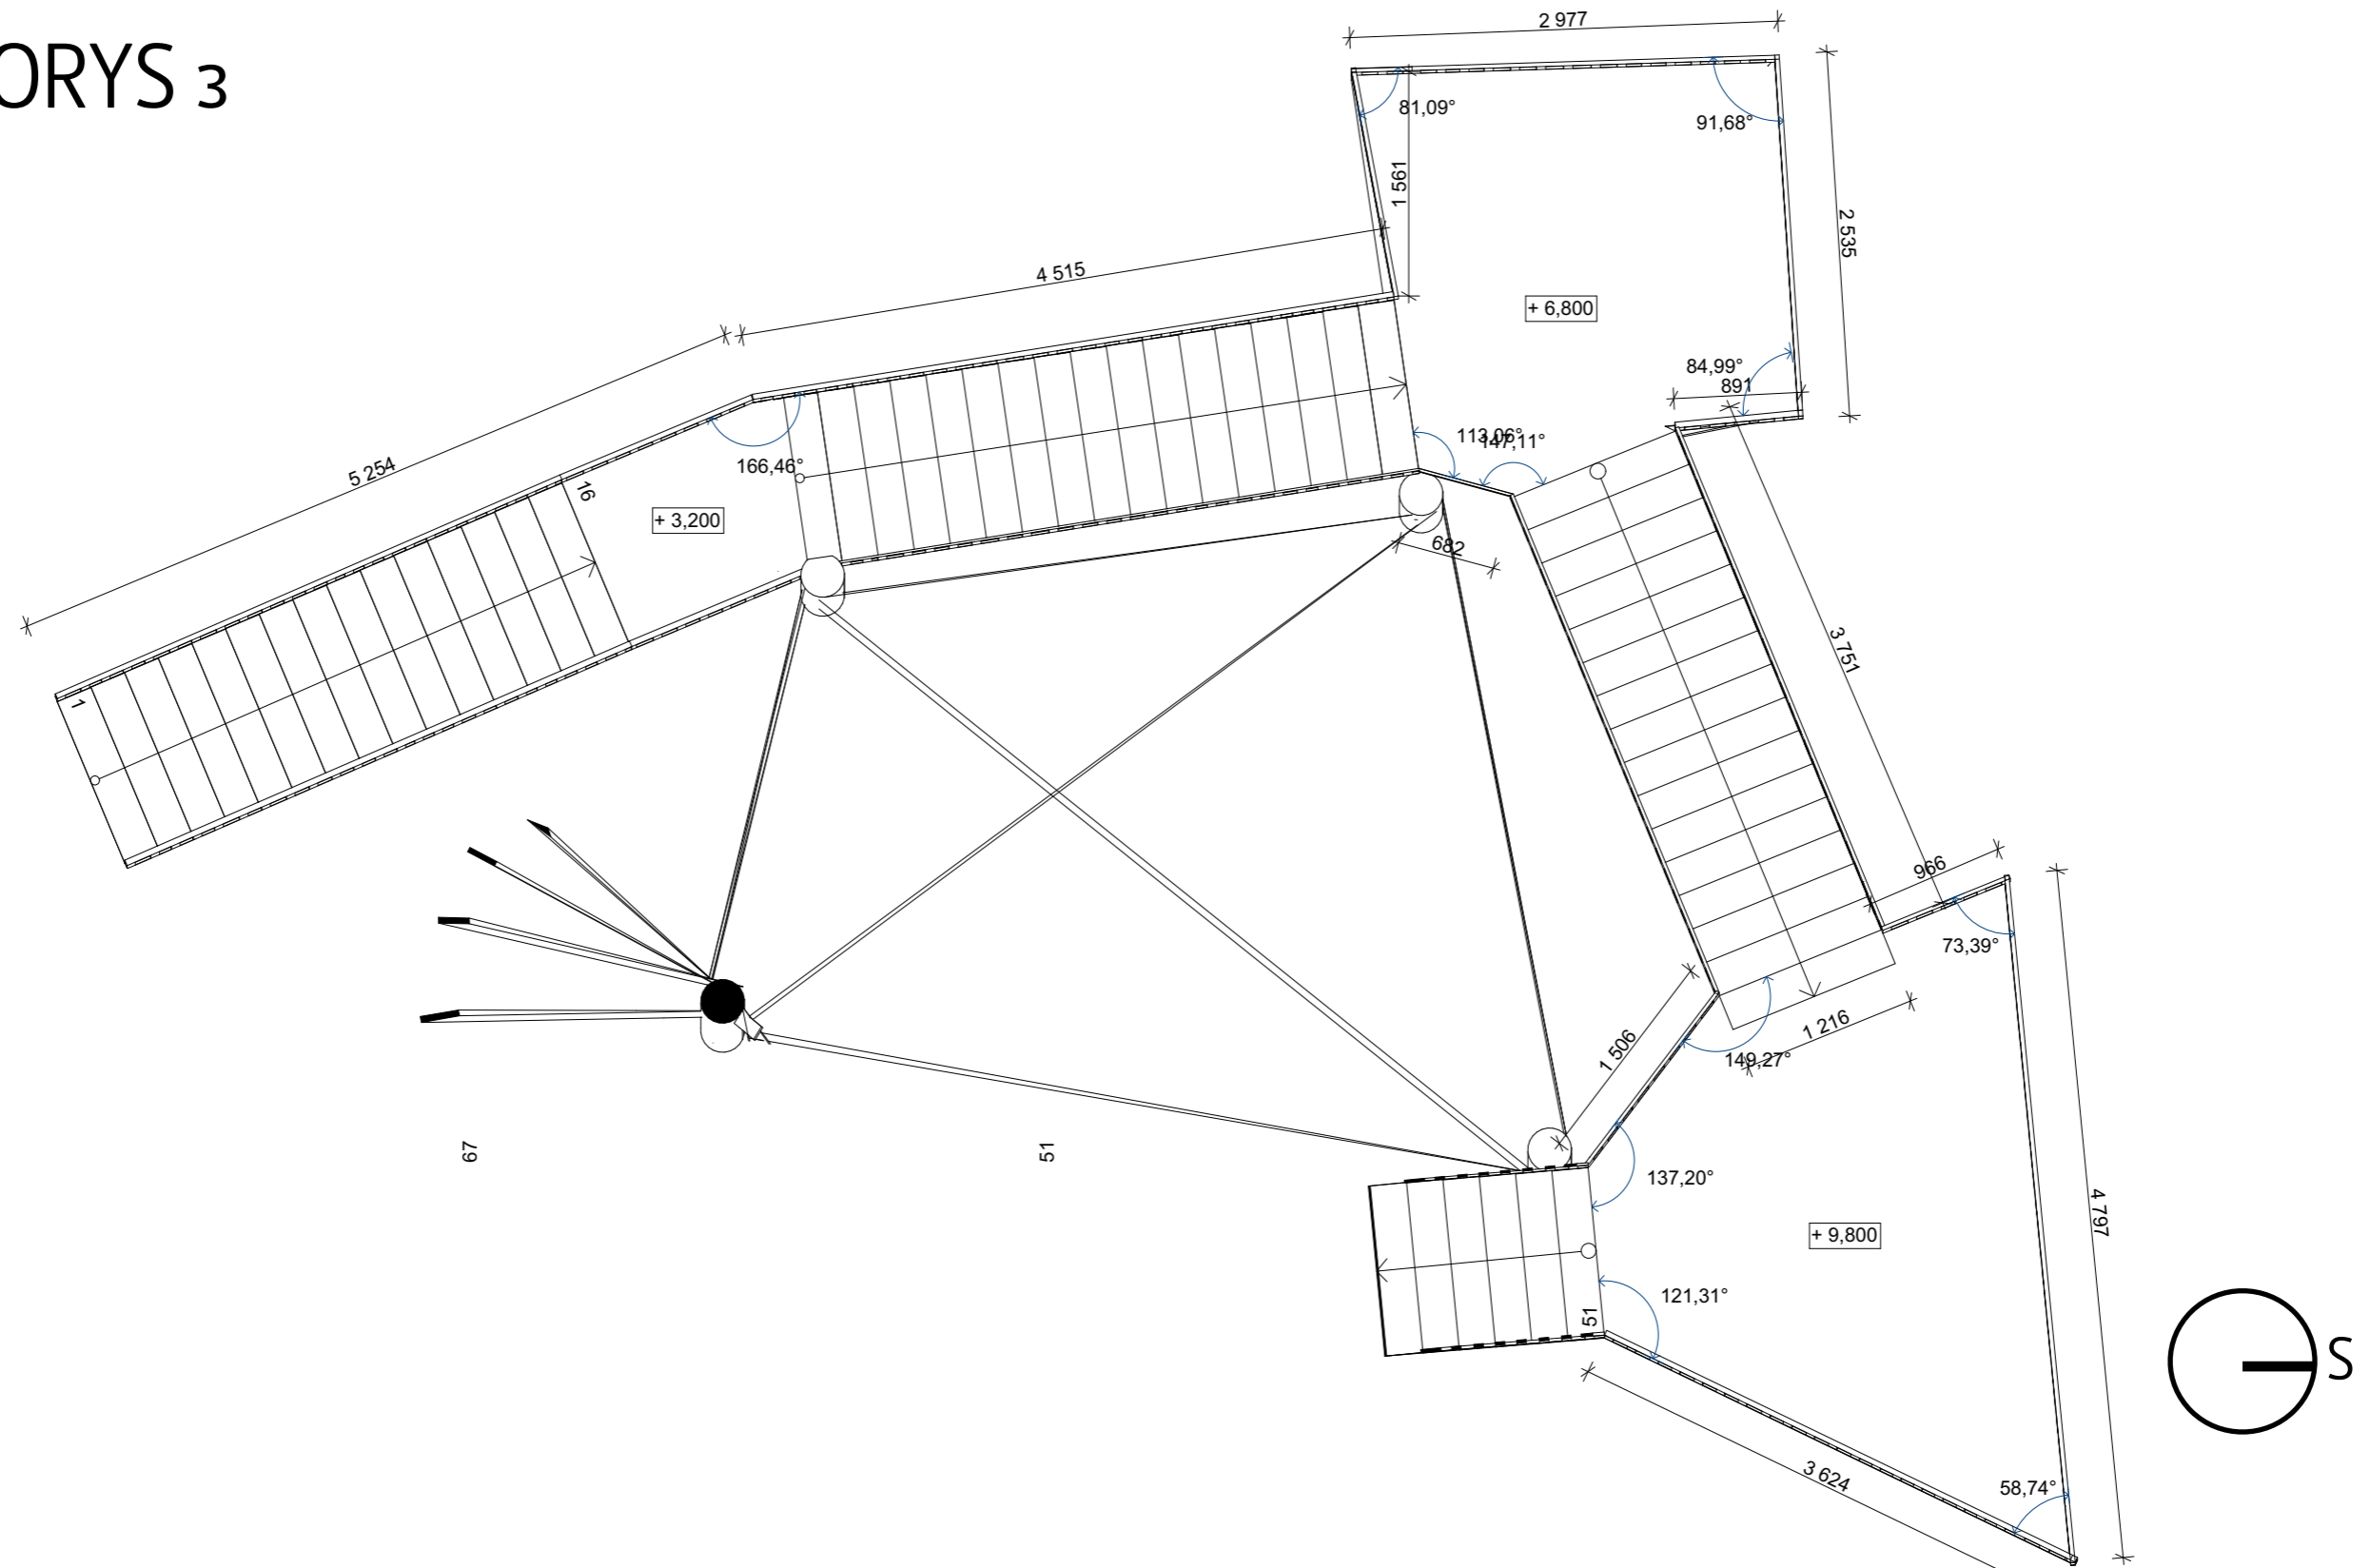


FAKULTA ARCHITECTÚRY A DIZAJNU STU V BRATISLAVE		STU	
ATELIÉR NAVRHOVANIA VII - MODUL M7		FAD	
		ZS 2020/2021	
VÝHLADKOVÁ VEŽA ÚSTAV KONŠTRUKCII V ARCHITECTÚRE A INŽINIERSKÝCH STAVIEB			
Študent:	NATÁLIA JANOVIČOVÁ	Mierka:	
Vedúci práce:	doc. Ing. arch. František Kalesný, PhD.		
Garant predmetu:	doc. Ing. arch. František Kalesný, PhD.		
Druh dokumentácie:	Architektonická štúdia		
Obsah výkresu:		Dátum:	21.12.2020

POHLÁD VÝCHODNÝ

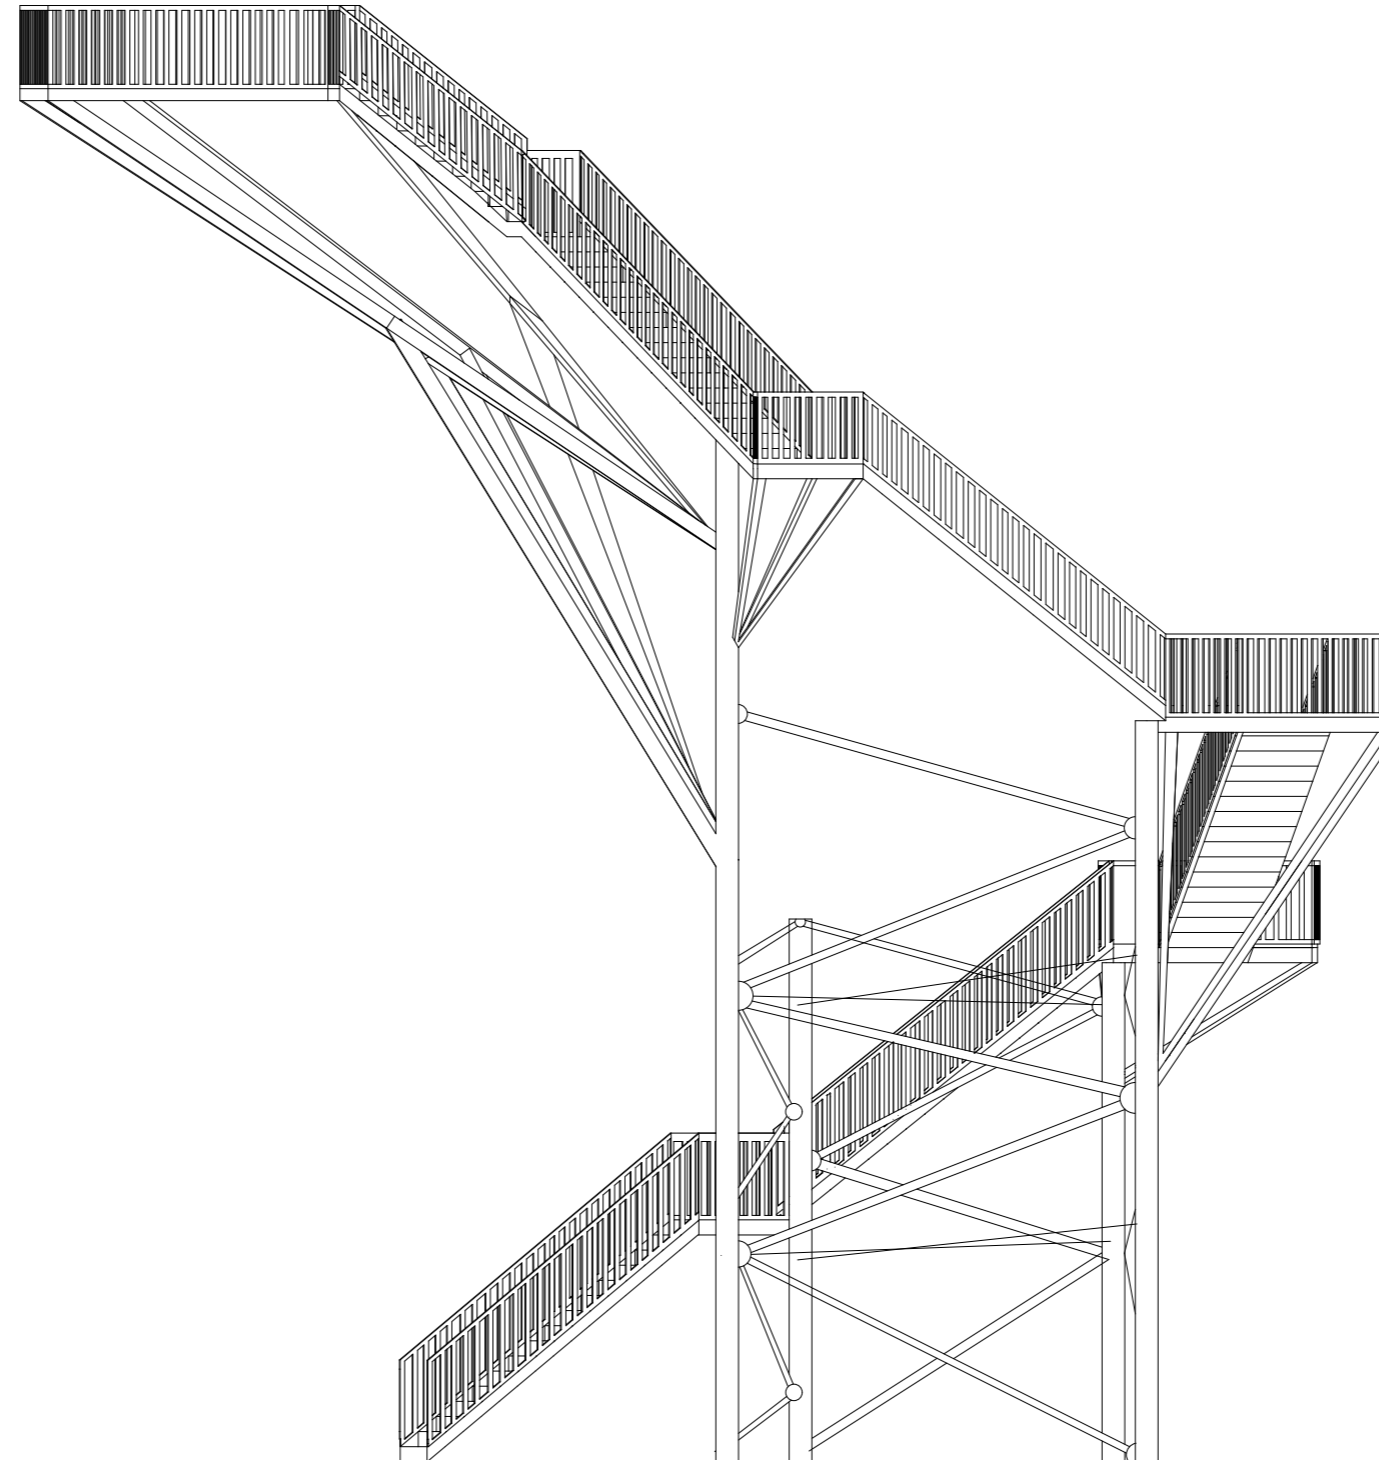


FAKULTA ARCHITECTÚRY A DIZAJNU STU V BRATISLAVE	STU	
ATELIÉR NAVRHOVANIA VII - MODUL M7	ZS 2020/2021	FAD
VYHLADKOVÁ VEŽA ÚSTAV KONŠTRUKCIÍ V ARCHITECTÚRE A INŽINIERSKYCH STAVIEB		
Študent: NATÁLIA JANOVIČOVÁ	Mierka:	
Vedúci práce: doc. Ing. arch. František Kalesný, PhD.		
Garant predmetu: doc. Ing. arch. František Kalesný, PhD.		
Druh dokumentácie: Architektonická štúdia		
Obsah výkresu:	Dátum: 21.12.2020	


POHĽAD ZÁPADNÝ

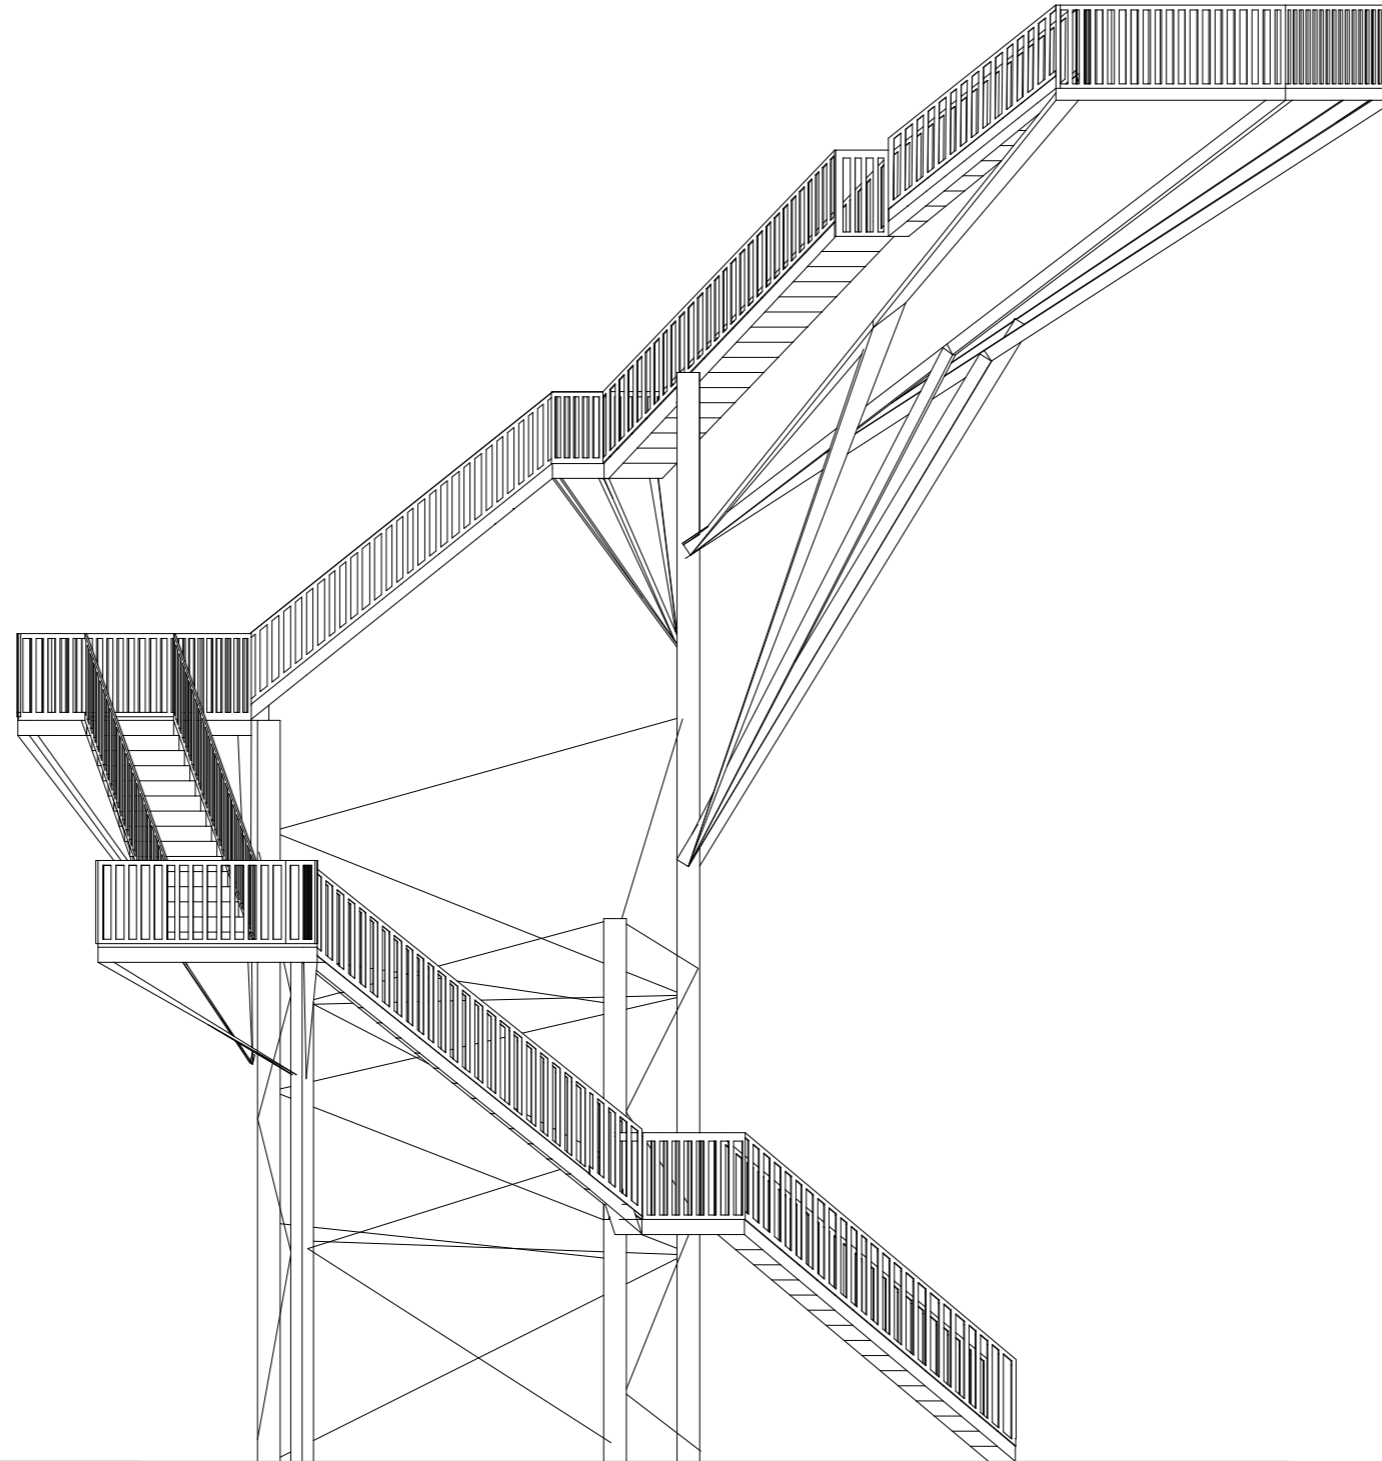


FAKULTA ARCHITEKTÚRY A DIZAJNU STU V BRATISLAVE	STU	
ATELIÉR NAVRHOVANIA VII - MODUL M7	ZS 2020/2021	FAD
VYHLADKOVÁ VEŽA ÚSTAV KONŠTRUKCIÍ V ARCHITEKTÚRE A INŽINIERSKÝCH STAVIEB		
Študent: NATÁLIA JANOVIČOVÁ	Mierka:	
Vedúci práce: doc. Ing. arch. František Kalesný, PhD.		
Garant predmetu: doc. Ing. arch. František Kalesný, PhD.		
Druh dokumentácie: Architektonická štúdia		
Obsah výkresu:	Dátum: 21.12.2020	

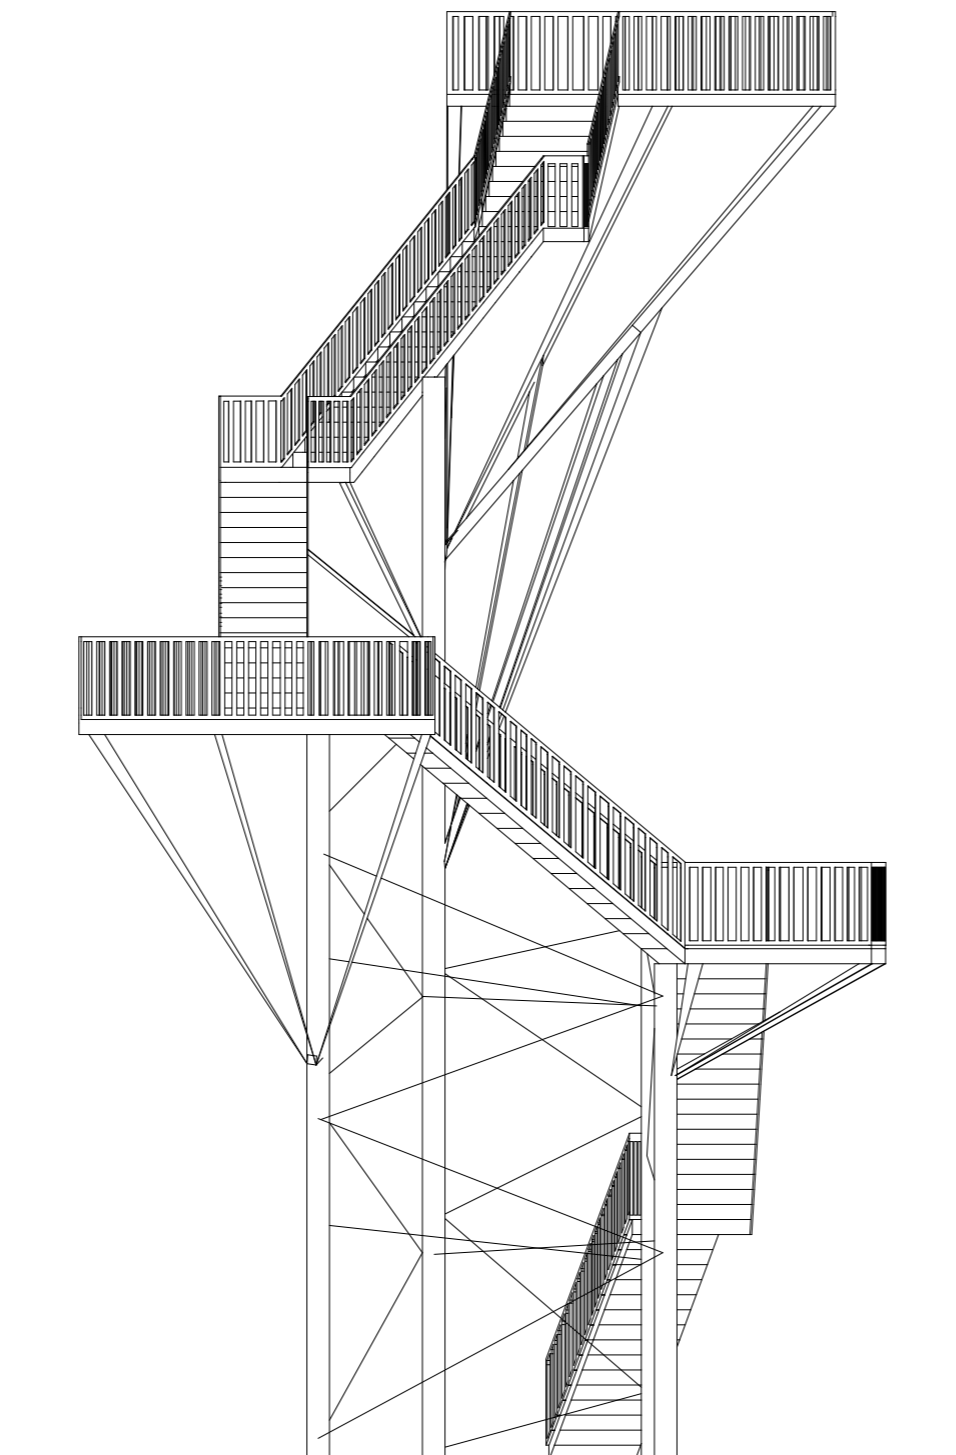

POHLAD SEVERNÝ




FAKULTA ARCHITECTURY A DIZAJNU STU V BRATISLAVE		
ATELIÉR NAVRHOVANIA VII - MODUL M7	ZS 2020/2021	
VYHLADKOVÁ VEŽA ÚSTAV KONŠTRUKCIÍ V ARCHITECTÚRE A INŽINIERSKÝCH STAVIEB		
Študent:	NATÁLIA JANOVIČOVÁ	Mierka:
Vedúci práce:	doc. Ing. arch. František Kalesný, PhD.	
Garant predmetu:	doc. Ing. arch. František Kalesný, PhD.	
Druh dokumentácie:	Architektonická štúdia	
Obsah výkresu:		Dátum: 21.12.2020

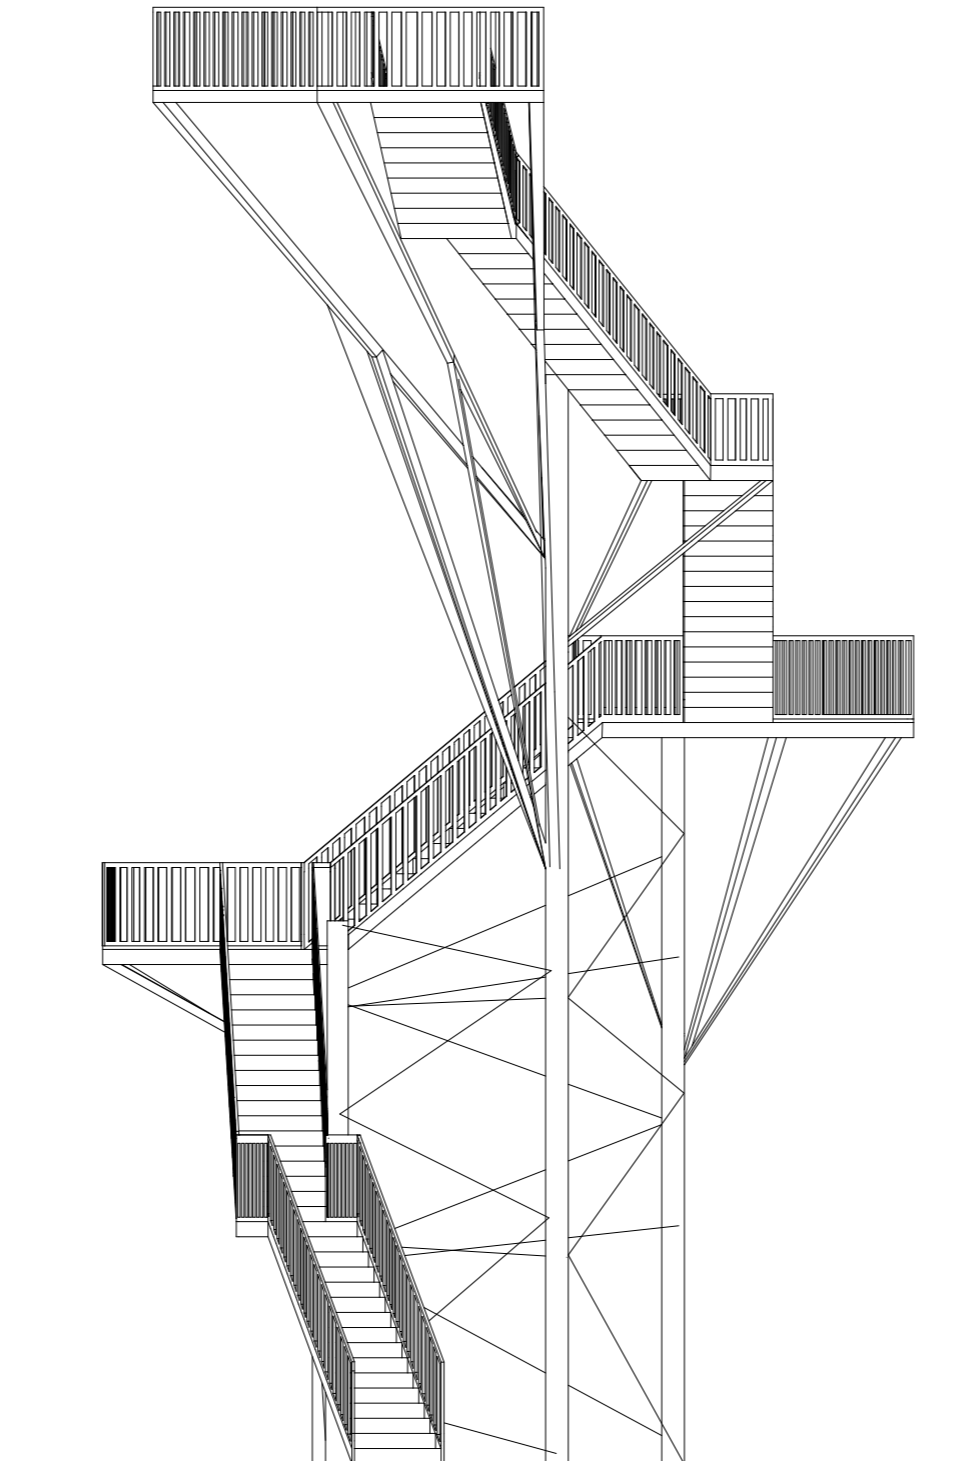POHLAD JUŽNÝ




FAKULTA ARCHITEKTÚRY A DIZAJNU STU V BRATISLAVE		 
ATELIÉR NAVRHOVANIA VII - MODUL M7	ZS 2020/2021	
VYHLADKOVÁ VEŽA ÚSTAV KONŠTRUKCIÍ V ARCHITEKTÚRE A INŽINIERSKÝCH STAVIEB		
Študent:	NATÁLIA JANOVIČOVÁ	Mierka:
Vedúci práce:	doc. Ing. arch. František Kalesný, PhD.	
Garant predmetu:	doc. Ing. arch. František Kalesný, PhD.	
Druh dokumentácie:	Architektonická štúdia	
Obsah výkresu:		Dátum: 21.12.2020


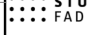
REZ A-A'

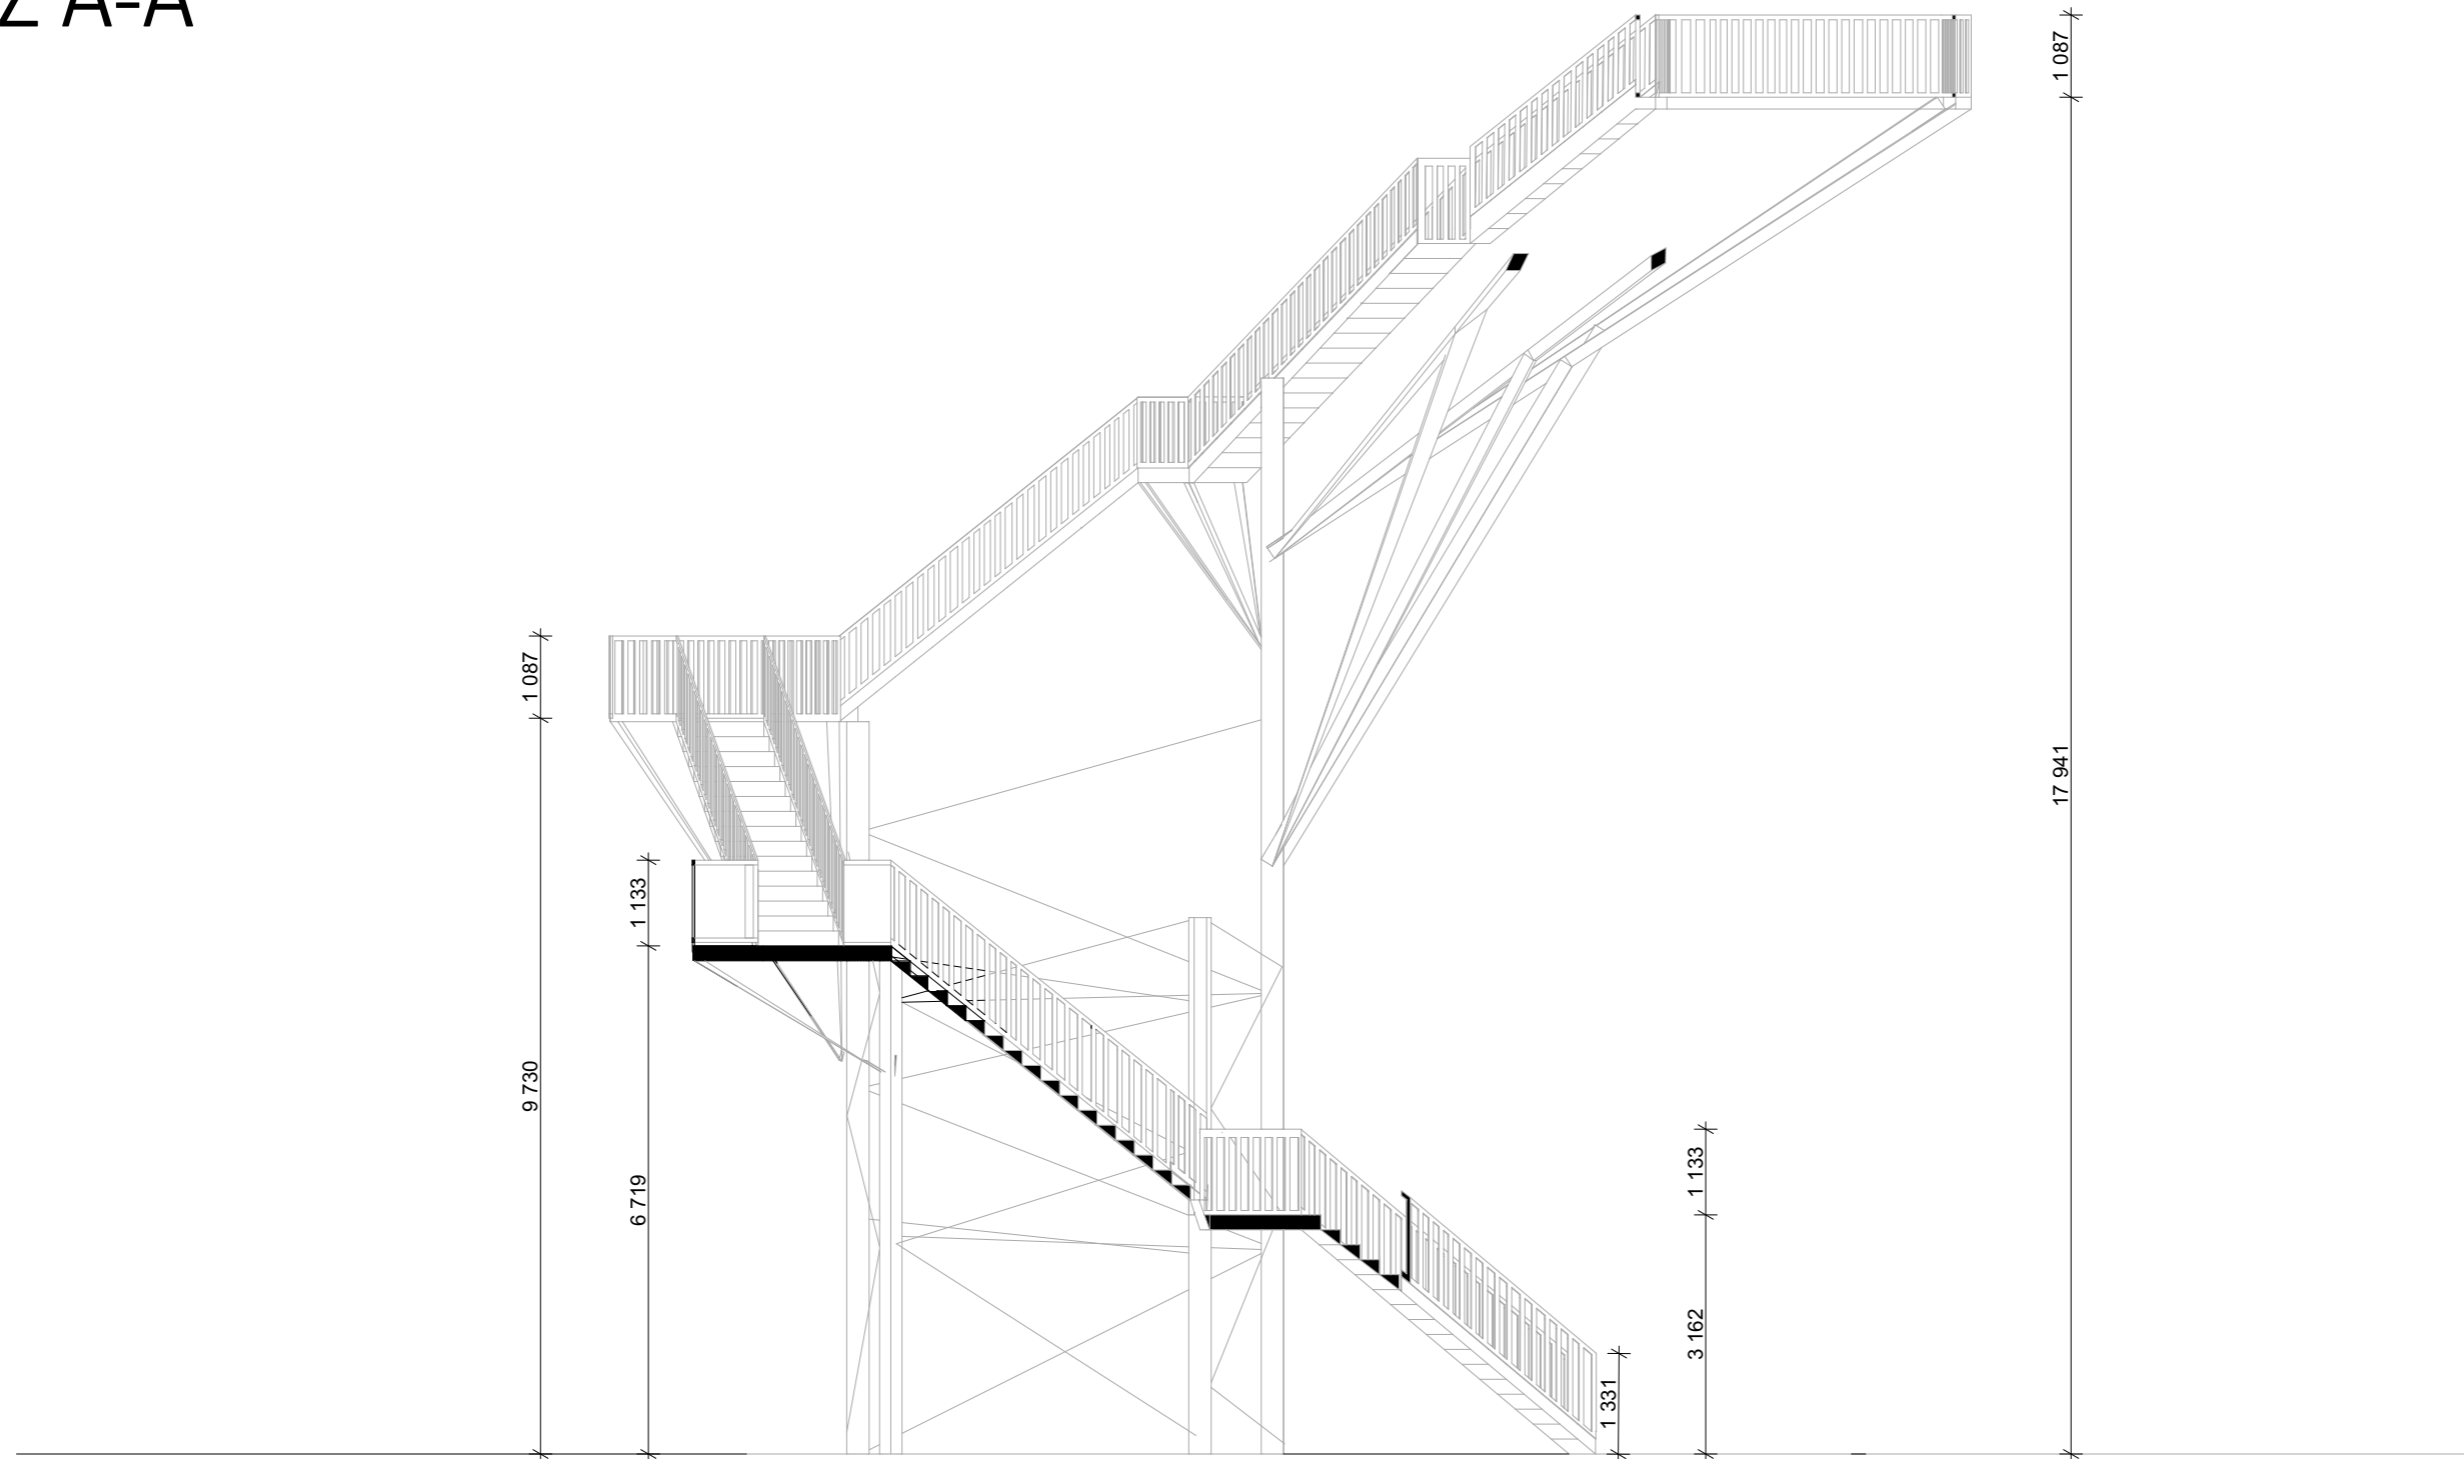


FAKULTA ARCHITECTÚRY A DIZAJNU STU V BRATISLAVE		 
ATELIÉR NAVRHOVANIA VII - MODUL M7	ZS 2020/2021	
VYHLADKOVÁ VEŽA ÚSTAV KONŠTRUKCIÍ V ARCHITECTÚRE A INŽINIERSKÝCH STAVIEB		
Študent:	NATÁLIA JANOVIČOVÁ	Mierka:
Vedúci práce:	doc. Ing. arch. František Kalesný, PhD.	
Garant predmetu:	doc. Ing. arch. František Kalesný, PhD.	
Druh dokumentácie:	Architektonická štúdia	
Obsah výkresu:		Dátum: 21.12.2020

REZ B-B'

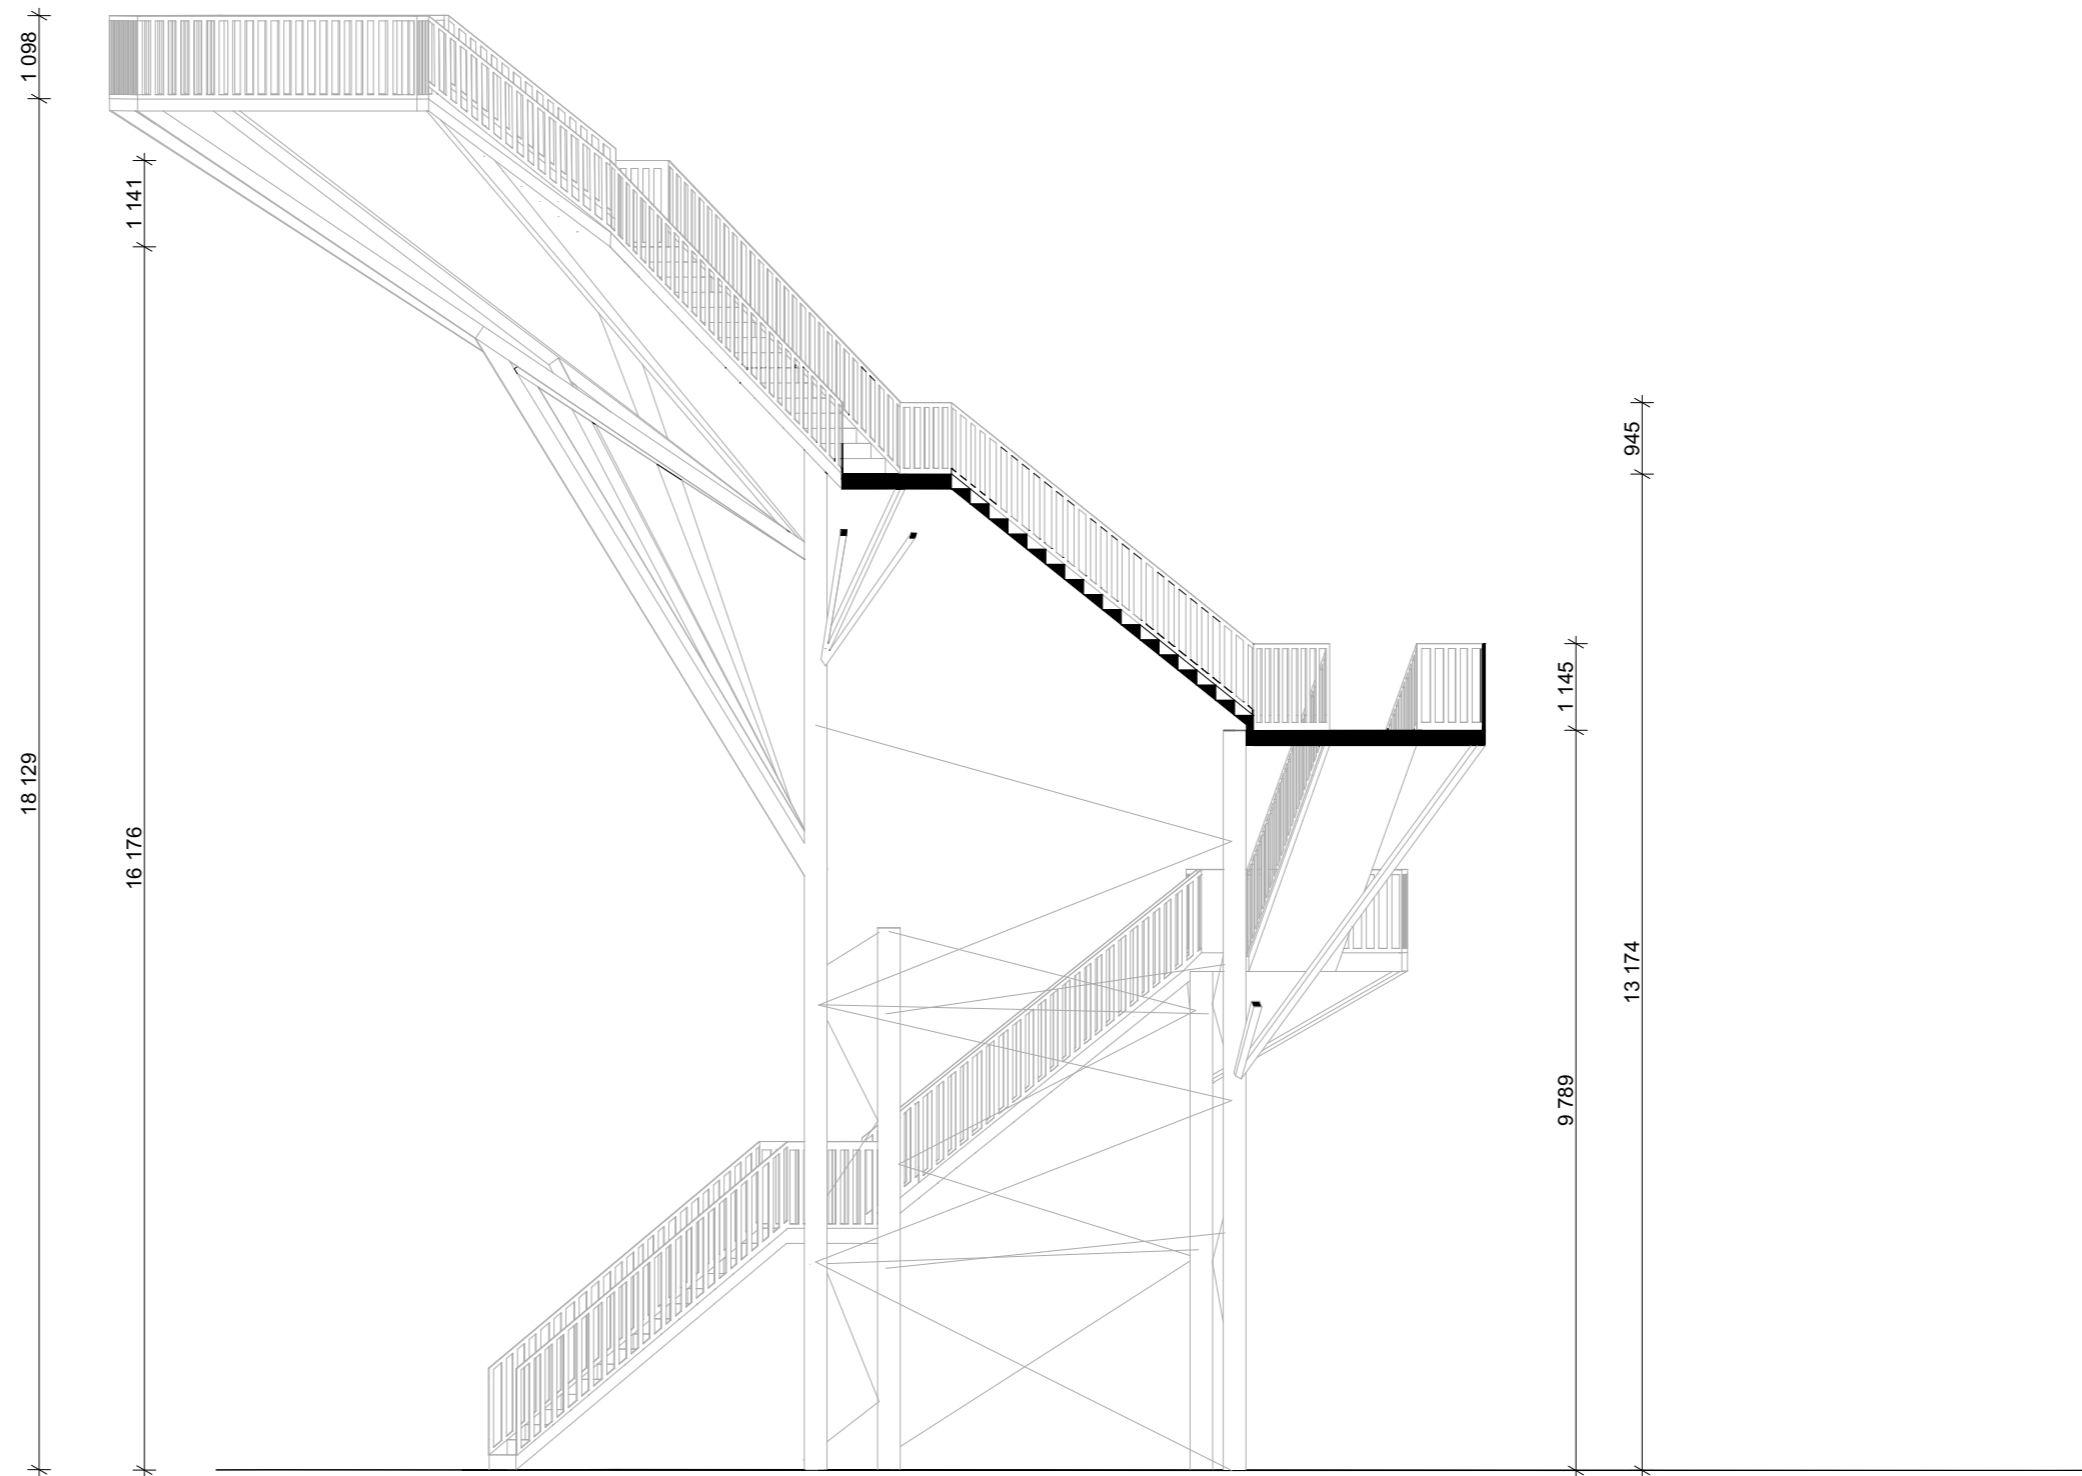


FAKULTA ARCHITECTÚRY A DIZAJNU STU V BRATISLAVE		 
ATELIÉR NAVRHOVANIA VII - MODUL M7	ZS 2020/2021	
VYHLADKOVÁ VEŽA ÚSTAV KONŠTRUKCIÍ V ARCHITECTÚRE A INŽINIERSKÝCH STAVIEB		
Študent:	NATÁLIA JANOVIČOVÁ	Mierka:
Vedúci práce:	doc. Ing. arch. František Kalesný, PhD.	
Garant predmetu:	doc. Ing. arch. František Kalesný, PhD.	
Druh dokumentácie:	Architektonická štúdia	
Obsah výkresu:		Dátum: 21.12.2020


PÔDORYS BUFETU

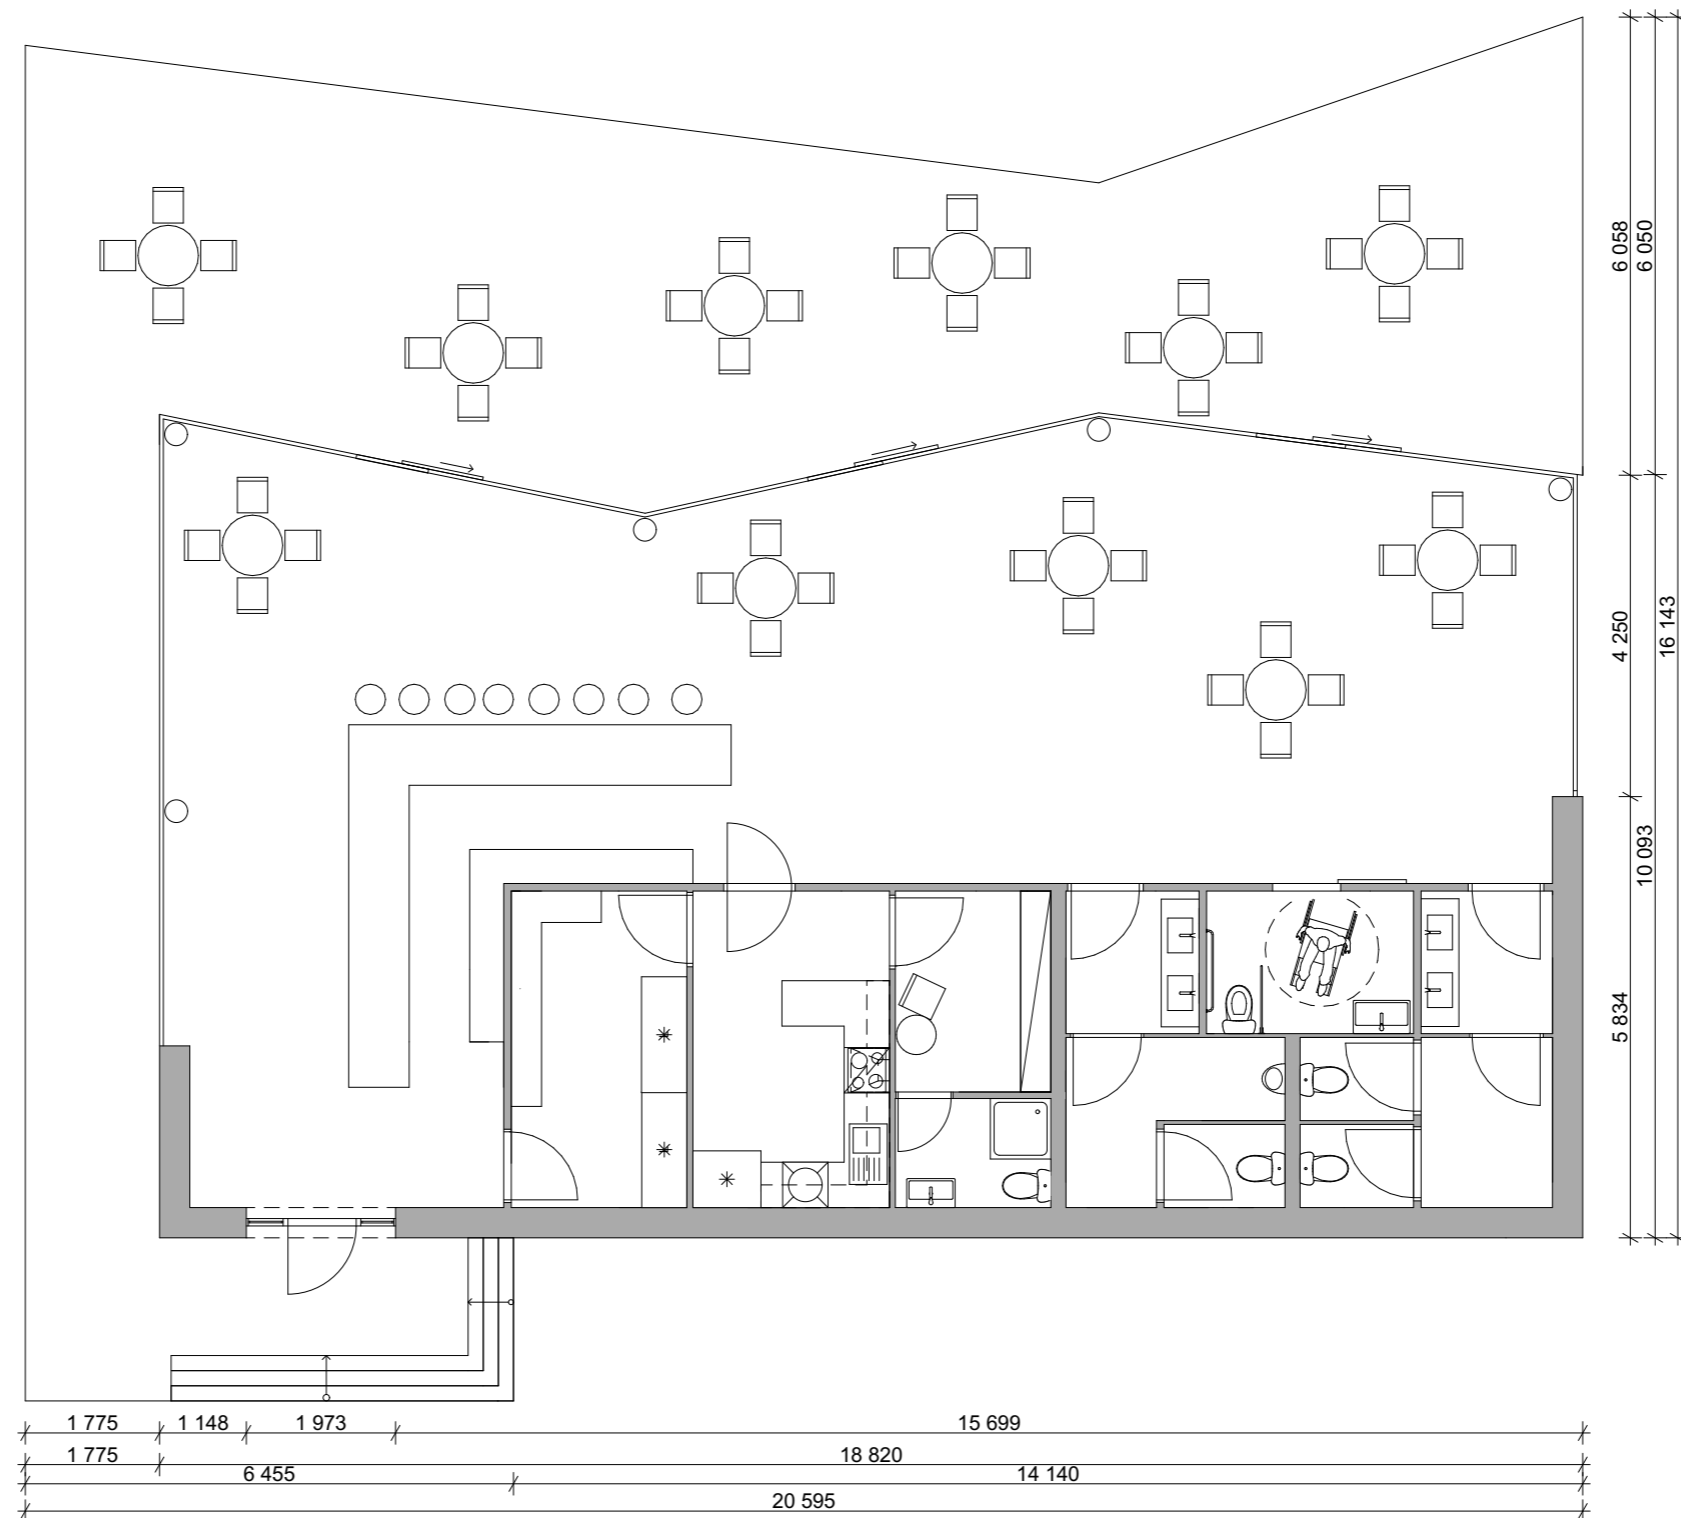


FAKULTA ARCHITEKTÚRY A DIZAJNU STU V BRATISLAVE		
ATELIÉR NAVRHOVANIA VII - MODUL M7	ZS 2020/2021	
VYHLADKOVÁ VEŽA ÚSTAV KONSTRUKCIÍ V ARCHITEKTÚRE A INŽINIERSKYCH STAVIEB		
Študent: NATÁLIA JANOVIČOVÁ	Mierka:	
Vedúci práce: doc. Ing. arch. František Kalesný, PhD.		
Garant predmetu: doc. Ing. arch. František Kalesný, PhD.		
Druh dokumentácie: Architektonická štúdia		
Obsah výkresu:	Dátum:	21.12.2020

REZ BUFETU

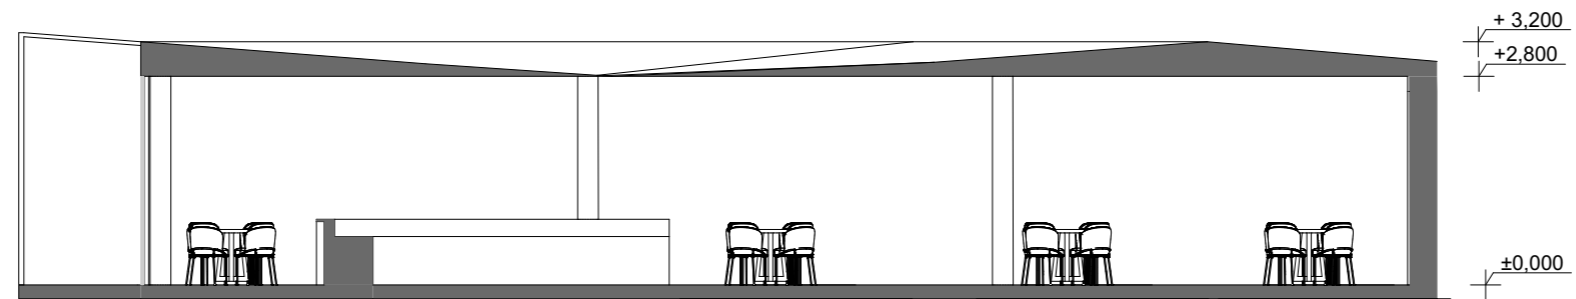


FAKULTA ARCHITEKTÚRY A DIZAJNU STU V BRATISLAVE		
ATELIÉR NAVRHOVANIA VII - MODUL M7	ZS 2020/2021	
VYHLIADKOVÁ VEŽA ÚSTAV KONŠTRUKCIÍ V ARCHITEKTÚRE A INŽINIERSKYCH STAVIEB		
Študent:	NATÁLIA JANOVÍČOVÁ	Mierka:
Vedúci práce:	doc. Ing. arch. František Kalesný, PhD.	
Garant predmetu:	doc. Ing. arch. František Kalesný, PhD.	
Druh dokumentácie:	Architektonická štúdia	
Obsah výkresu:		Dátum: 21.12.2020

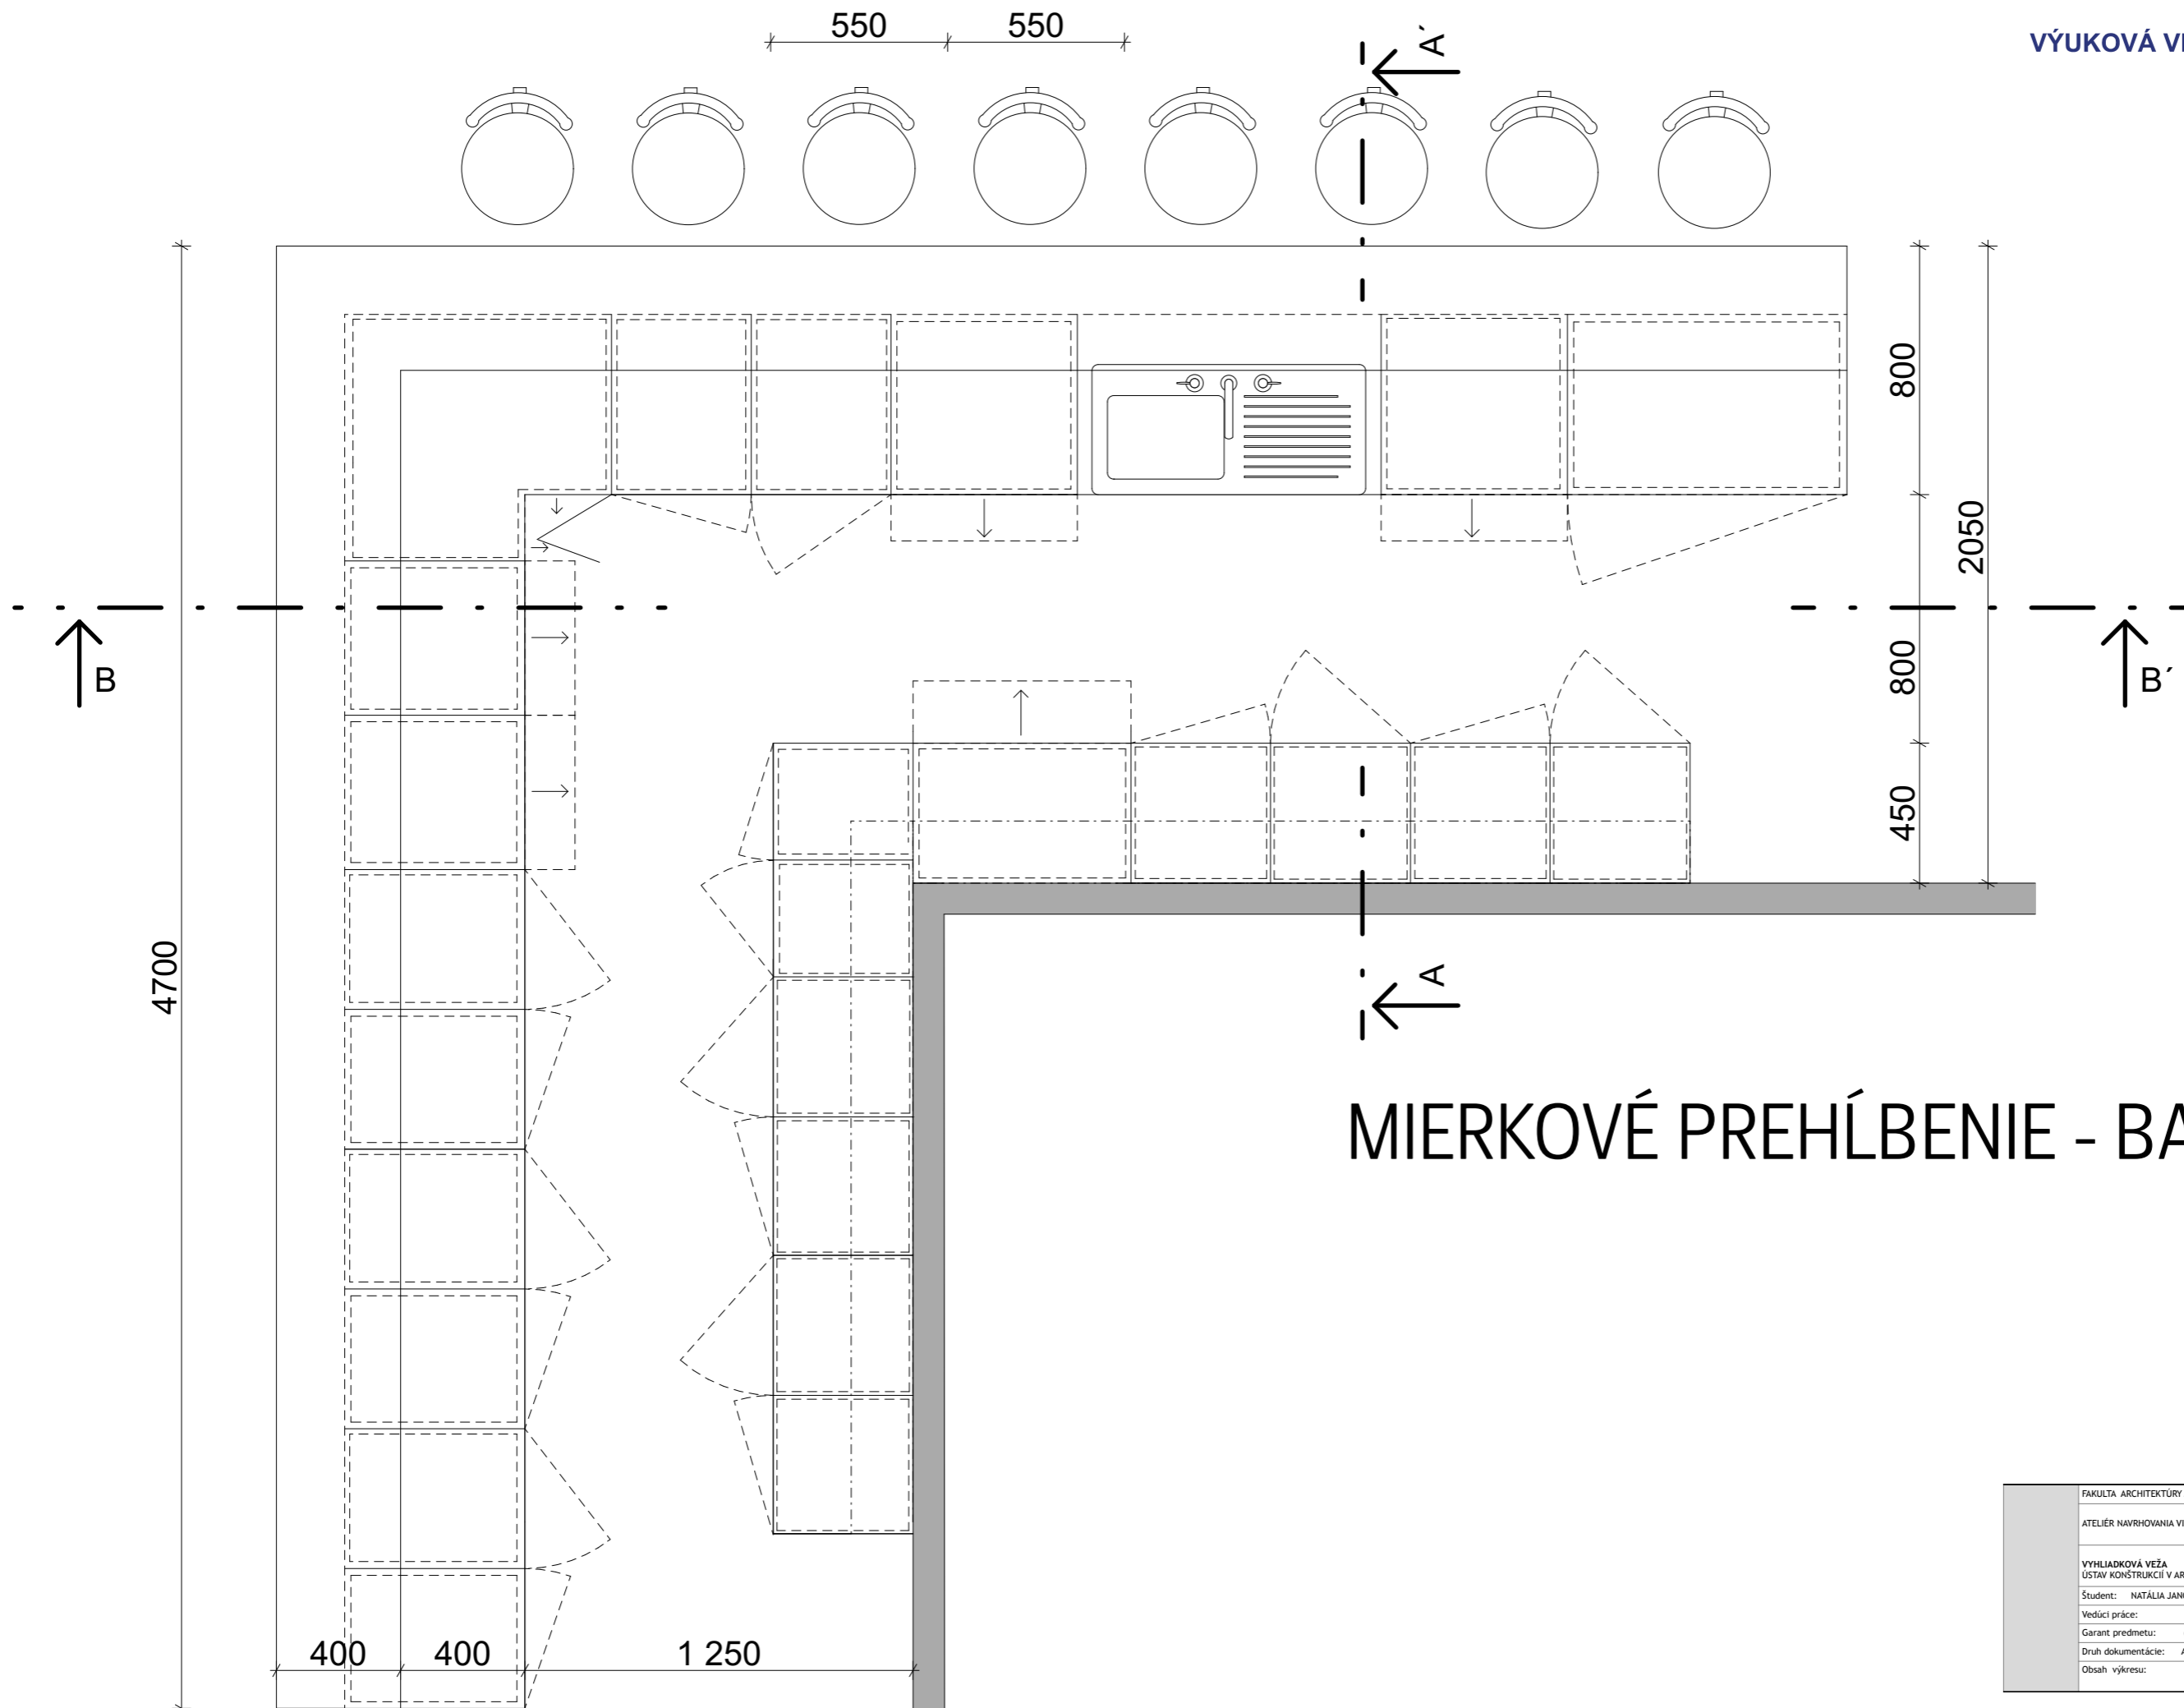

MIERKOVÉ PREHĽBENIE - BAR


FAKULTA ARCHITEKTÚRY A DIZAJNU STU V BRATISLAVE		 
ATELIÉR NAVRHOVANIA VII - MODUL M7	ZS 2020/2021	
VYHLADKOVÁ VEŽA ÚSTAV KONŠTRUKCIÍ V ARCHITEKTÚRE A INŽINIERSKÝCH STAVIEB		
Študent:	NATÁLIA JANOVIČOVÁ	Mierka:
Vedúci práce:	doc. Ing. arch. František Kalesný, PhD.	
Garant predmetu:	doc. Ing. arch. František Kalesný, PhD.	
Druh dokumentácie:	Architektonická štúdia	
Obsah výkresu:		Dátum: 21.12.2020


REZ A-A'

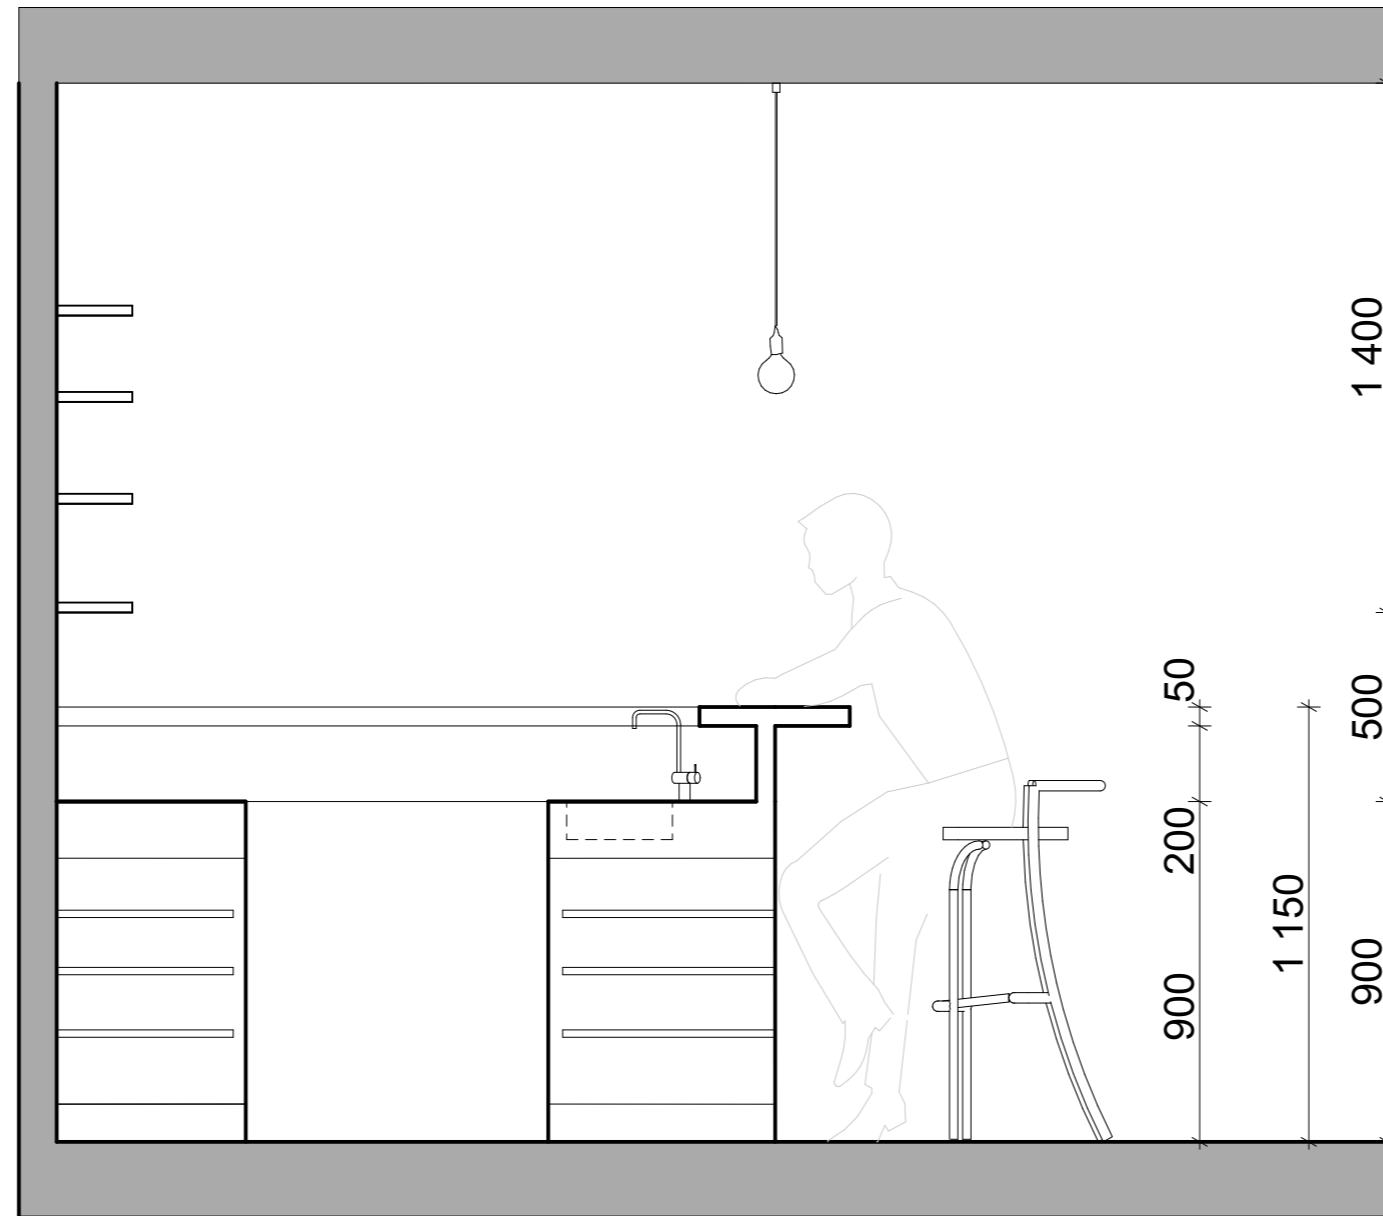

FAKULTA ARCHITEKTÚRY A DIZAJNU STU V BRATISLAVE	STU
ATELIÉR NAVRHOVANIA VII - MODUL M7	FAD
ZS 2020/2021	
VYHLADKOVÁ VEŽA ÚSTAV KONŠTRUKCIÍ V ARCHITEKTÚRE A INŽINIERSKÝCH STAVIEB	
Študent: NATÁLIA JANOVIČOVÁ	Mierka:
Vedúci práce: doc. Ing. arch. František Kalesný, PhD.	
Garant predmetu: doc. Ing. arch. František Kalesný, PhD.	
Druh dokumentácie: Architektonická štúdia	
Obsah výkresu:	Dátum: 21.12.2020

REZ B-B'

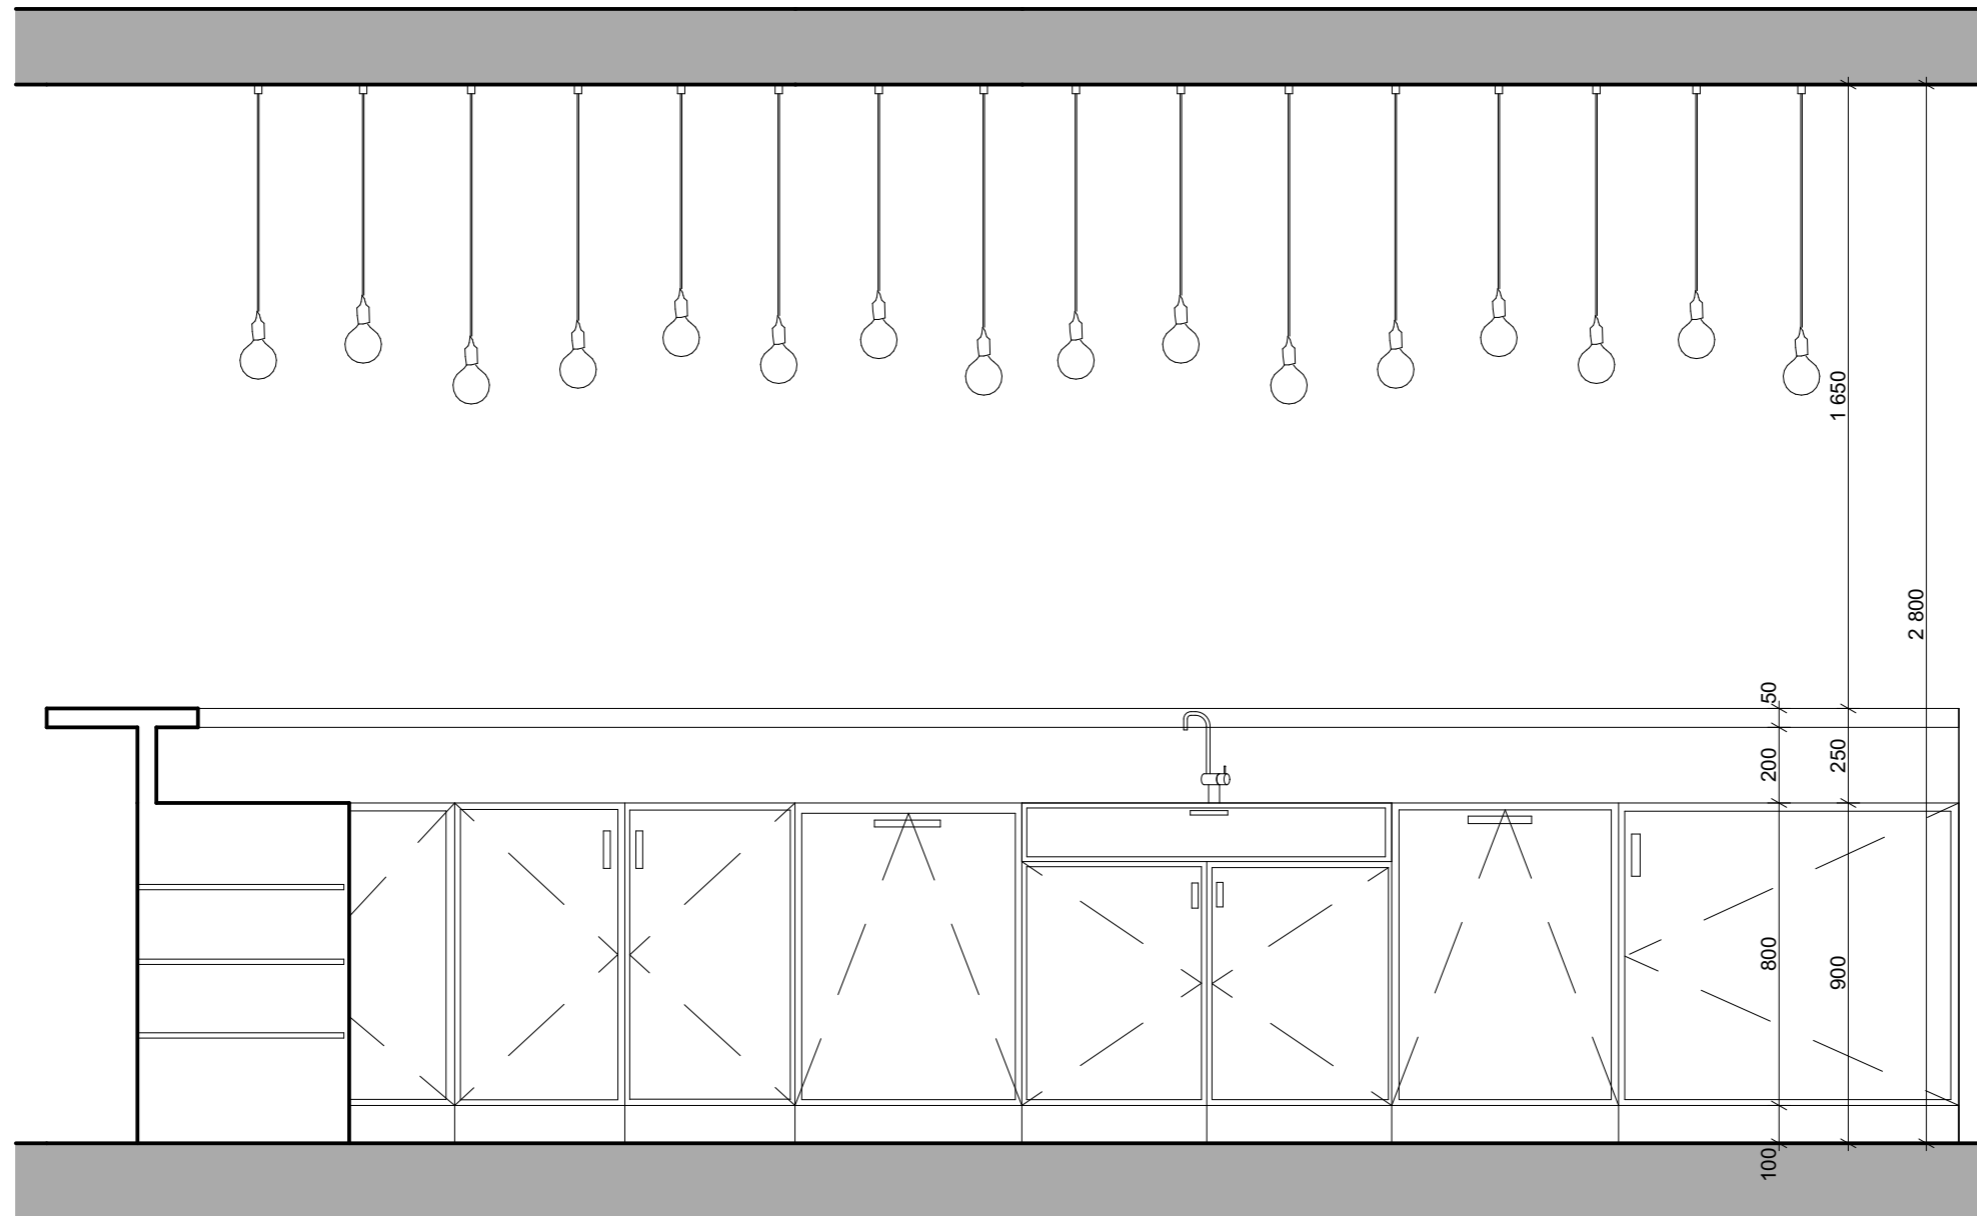

FAKULTA ARCHITECTÚRY A DIZAJNU STU V BRATISLAVE		 
ATELIÉR NAVRHOVANIA VII - MODUL M7	ZS 2020/2021	
VYHLADKOVÁ VEŽA ÚSTAV KONŠTRUKCIÍ V ARCHITECTÚRE A INŽINIERSKÝCH STAVIEB		
Študent:	NATÁLIA JANOVIČOVÁ	Mierka:
Vedúci práce:	doc. Ing. arch. František Kalesný, PhD.	
Garant predmetu:	doc. Ing. arch. František Kalesný, PhD.	
Druh dokumentácie:	Architektonická štúdia	
Obsah výkresu:		Dátum: 21.12.2020



FAKULTA ARCHITECTÚRY A DIZAJNU STU V BRATISLAVE		 
ATELIÉR NAVRHOVANIA VII - MODUL M7	ZS 2020/2021	
VYHLADKOVÁ VEŽA ÚSTAV KONŠTRUKCIÍ V ARCHITECTÚRE A INŽINIERSKYCH STAVIEB		
Študent:	NATÁLIA JANOVIČOVÁ	Mierka:
Vedúci práce:	doc. Ing. arch. František Kalesný, PhD.	
Garant predmetu:	doc. Ing. arch. František Kalesný, PhD.	
Druh dokumentácie:	Architektonická štúdia	
Obsah výkresu:		Dátum: 21.12.2020

VIZUALIZÁCIE



FAKULTA ARCHITEKTÚRY A DIZAJNU STU V BRATISLAVE		STU FAD
ATELIER NAVRHOVANIA VII - MODUL M7	ZS 2020/2021	
VYHLIADKOVÁ VEŽA ÚSTAV KONŠTRUKČII V ARCHITEKTÚRE A INŽINIERSKÝCH STAVIEB		
Študent:	NATÁLIA JANVIČOVÁ	Mierka:
Vedúci práce:	doc. Ing. arch. František Kalesný, PhD.	
Garant predmetu:	doc. Ing. arch. František Kalesný, PhD.	
Druh dokumentácie:	Architektonická štúdia	
Obsah výkresu:		Dátum: 21.12.2020