

TITULKA

STU BRATISLAVA, FAKULTA ARCHITEKTÚRY

Predmet: 2_AT2_A, Ateliér II

Téma: Hostel Štefánikova ul. Bratislava
Študent: Bc. Branislav Pavlo


Lokalita: Bratislava - Staré Mesto
Vedúci práce: Ing. arch. Eva Vojteková, PhD.
Garant predmetu: doc. Ing. arch. Andrea Bacová, PhD.

STU
FA

01

Ústav : Konštrukcie v architektúre

Akad. rok 2019/2020

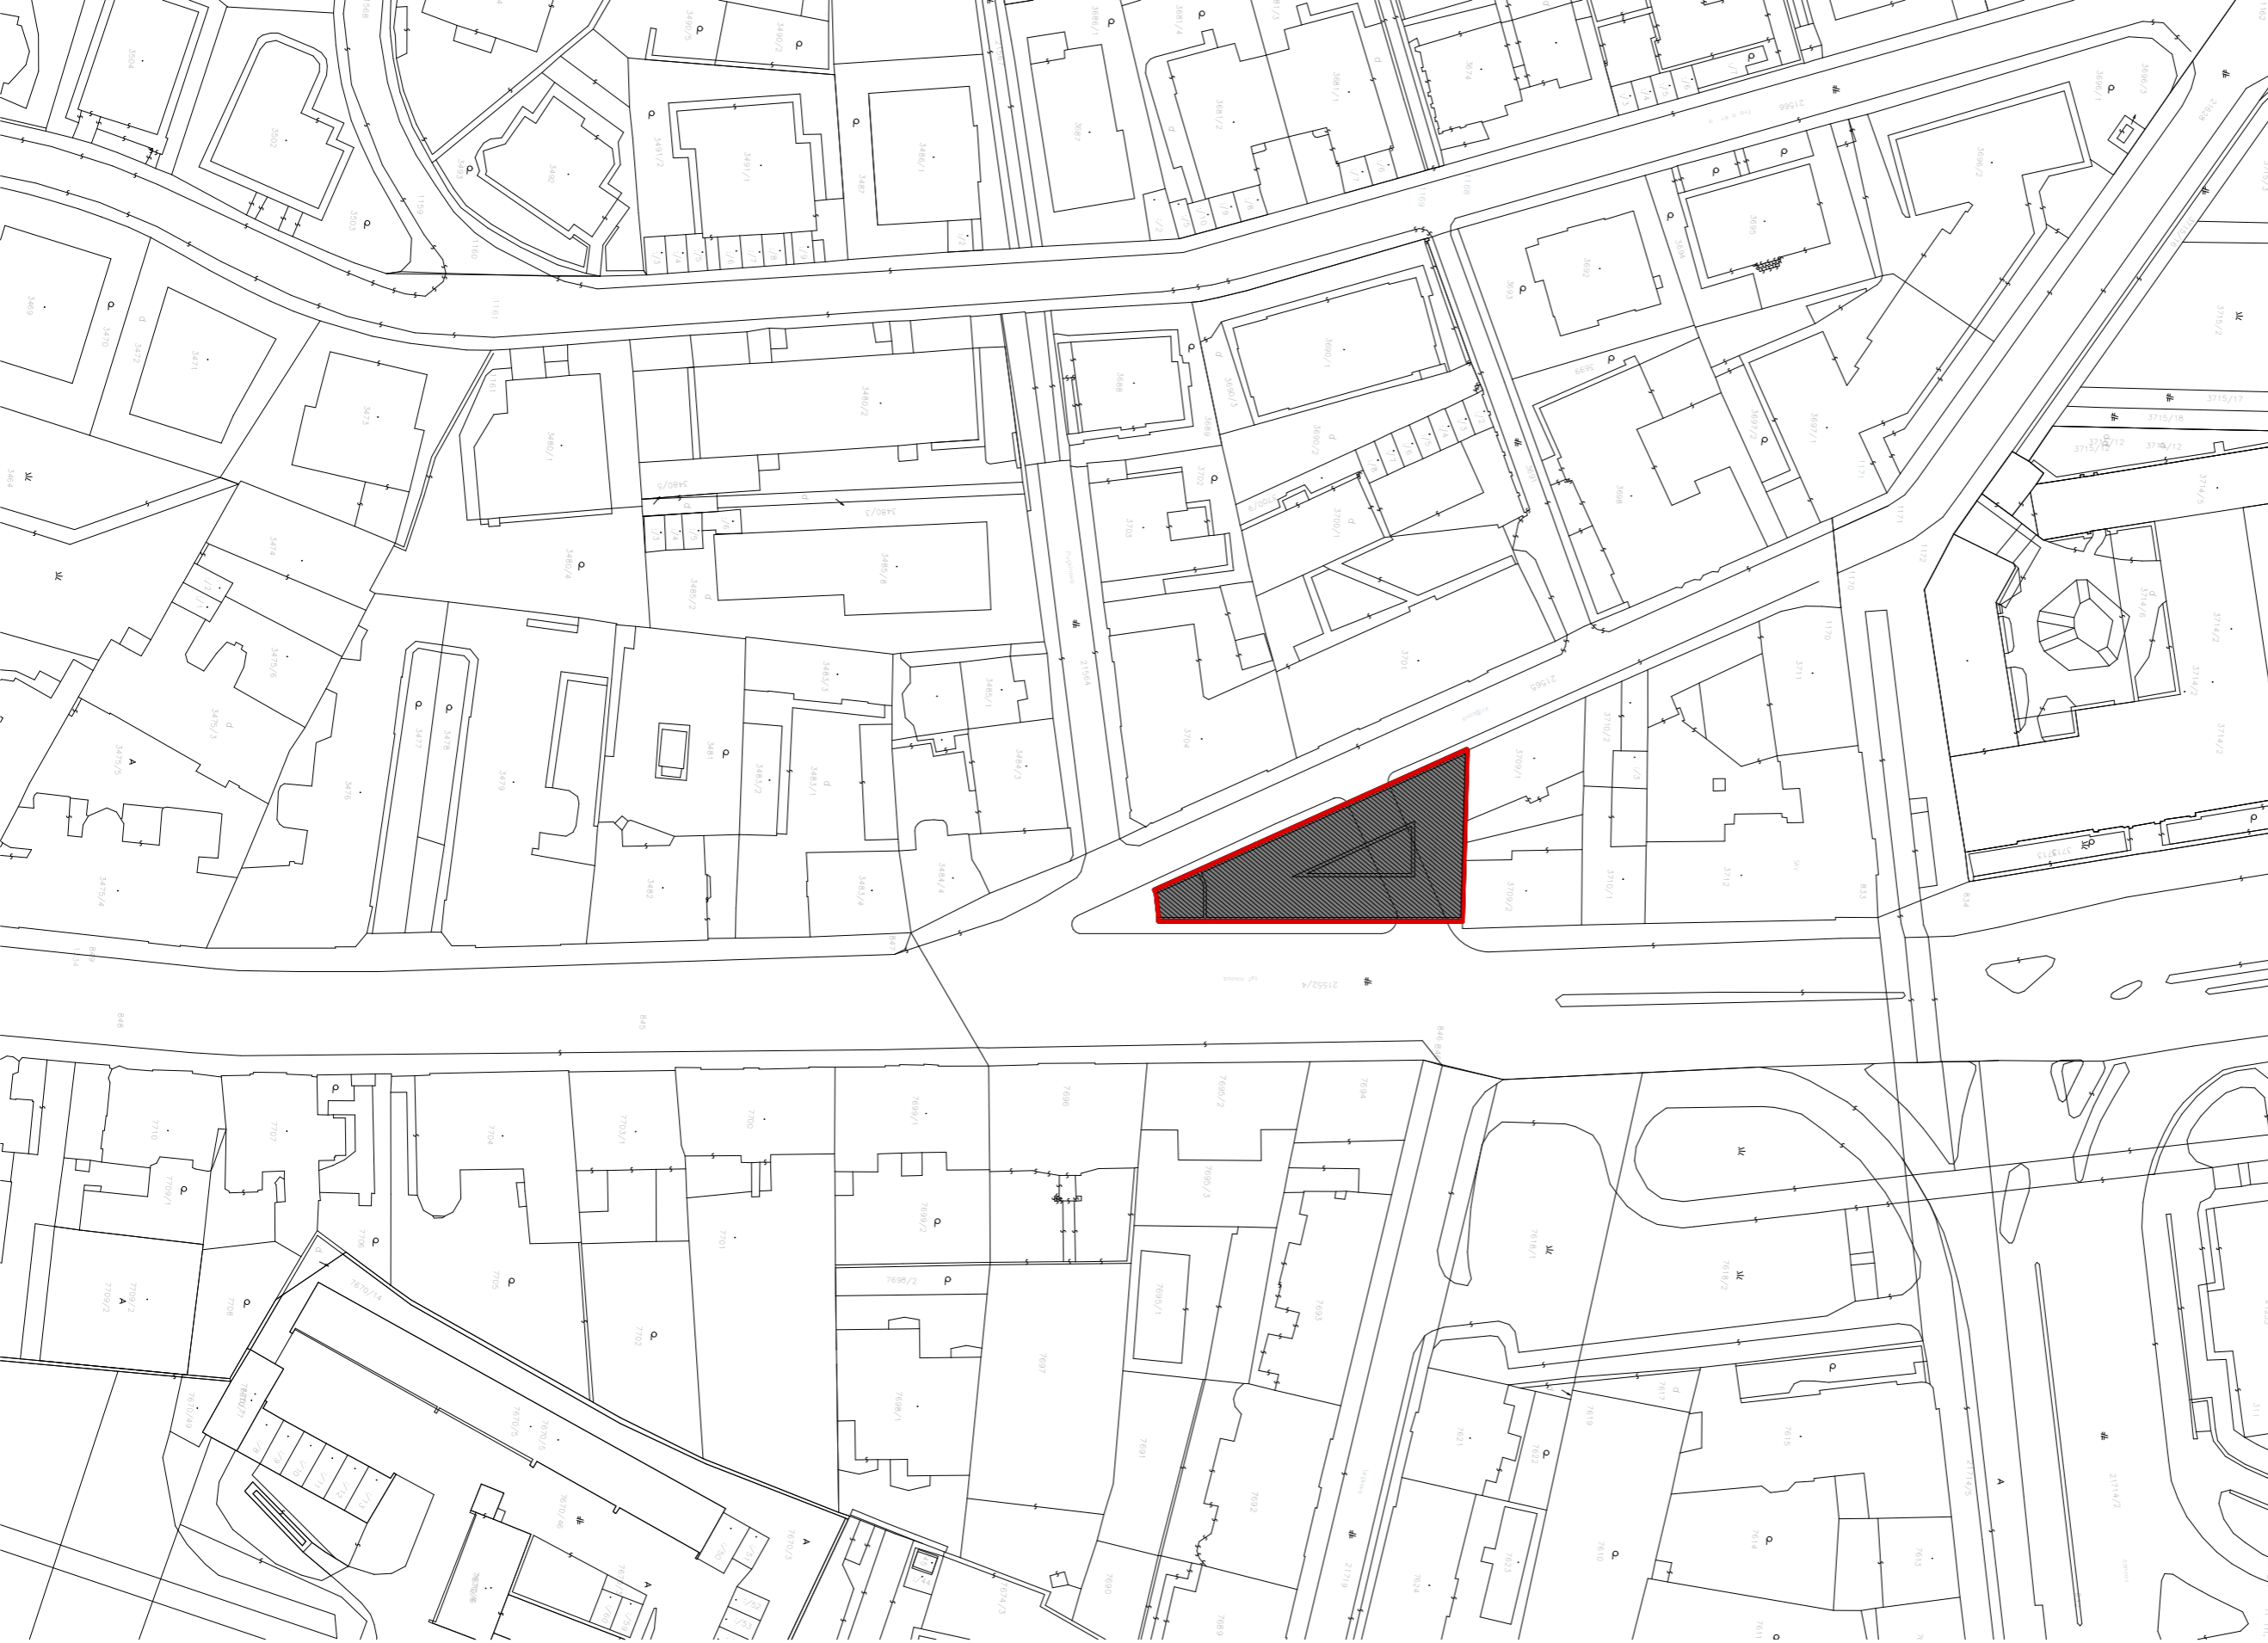


ŠIRŠIE VZŤAHY

STU BRATISLAVA, FAKULTA ARCHITEKTÚRY
Predmet: 2_AT2_A, Ateliér II
Téma: Hostel Štefánikova ul. Bratislava
Študent: Bc. Branislav Pavlo
Lokalita: Bratislava - Staré Mesto
Vedúci práce: Ing. arch. Eva Vojteková, PhD.
Garant predmetu: doc. Ing. arch. Andrea Bacová, PhD.

STU
FA

02

Ústav : Konštrukcie v architektúre
Akad. rok 2019/2020

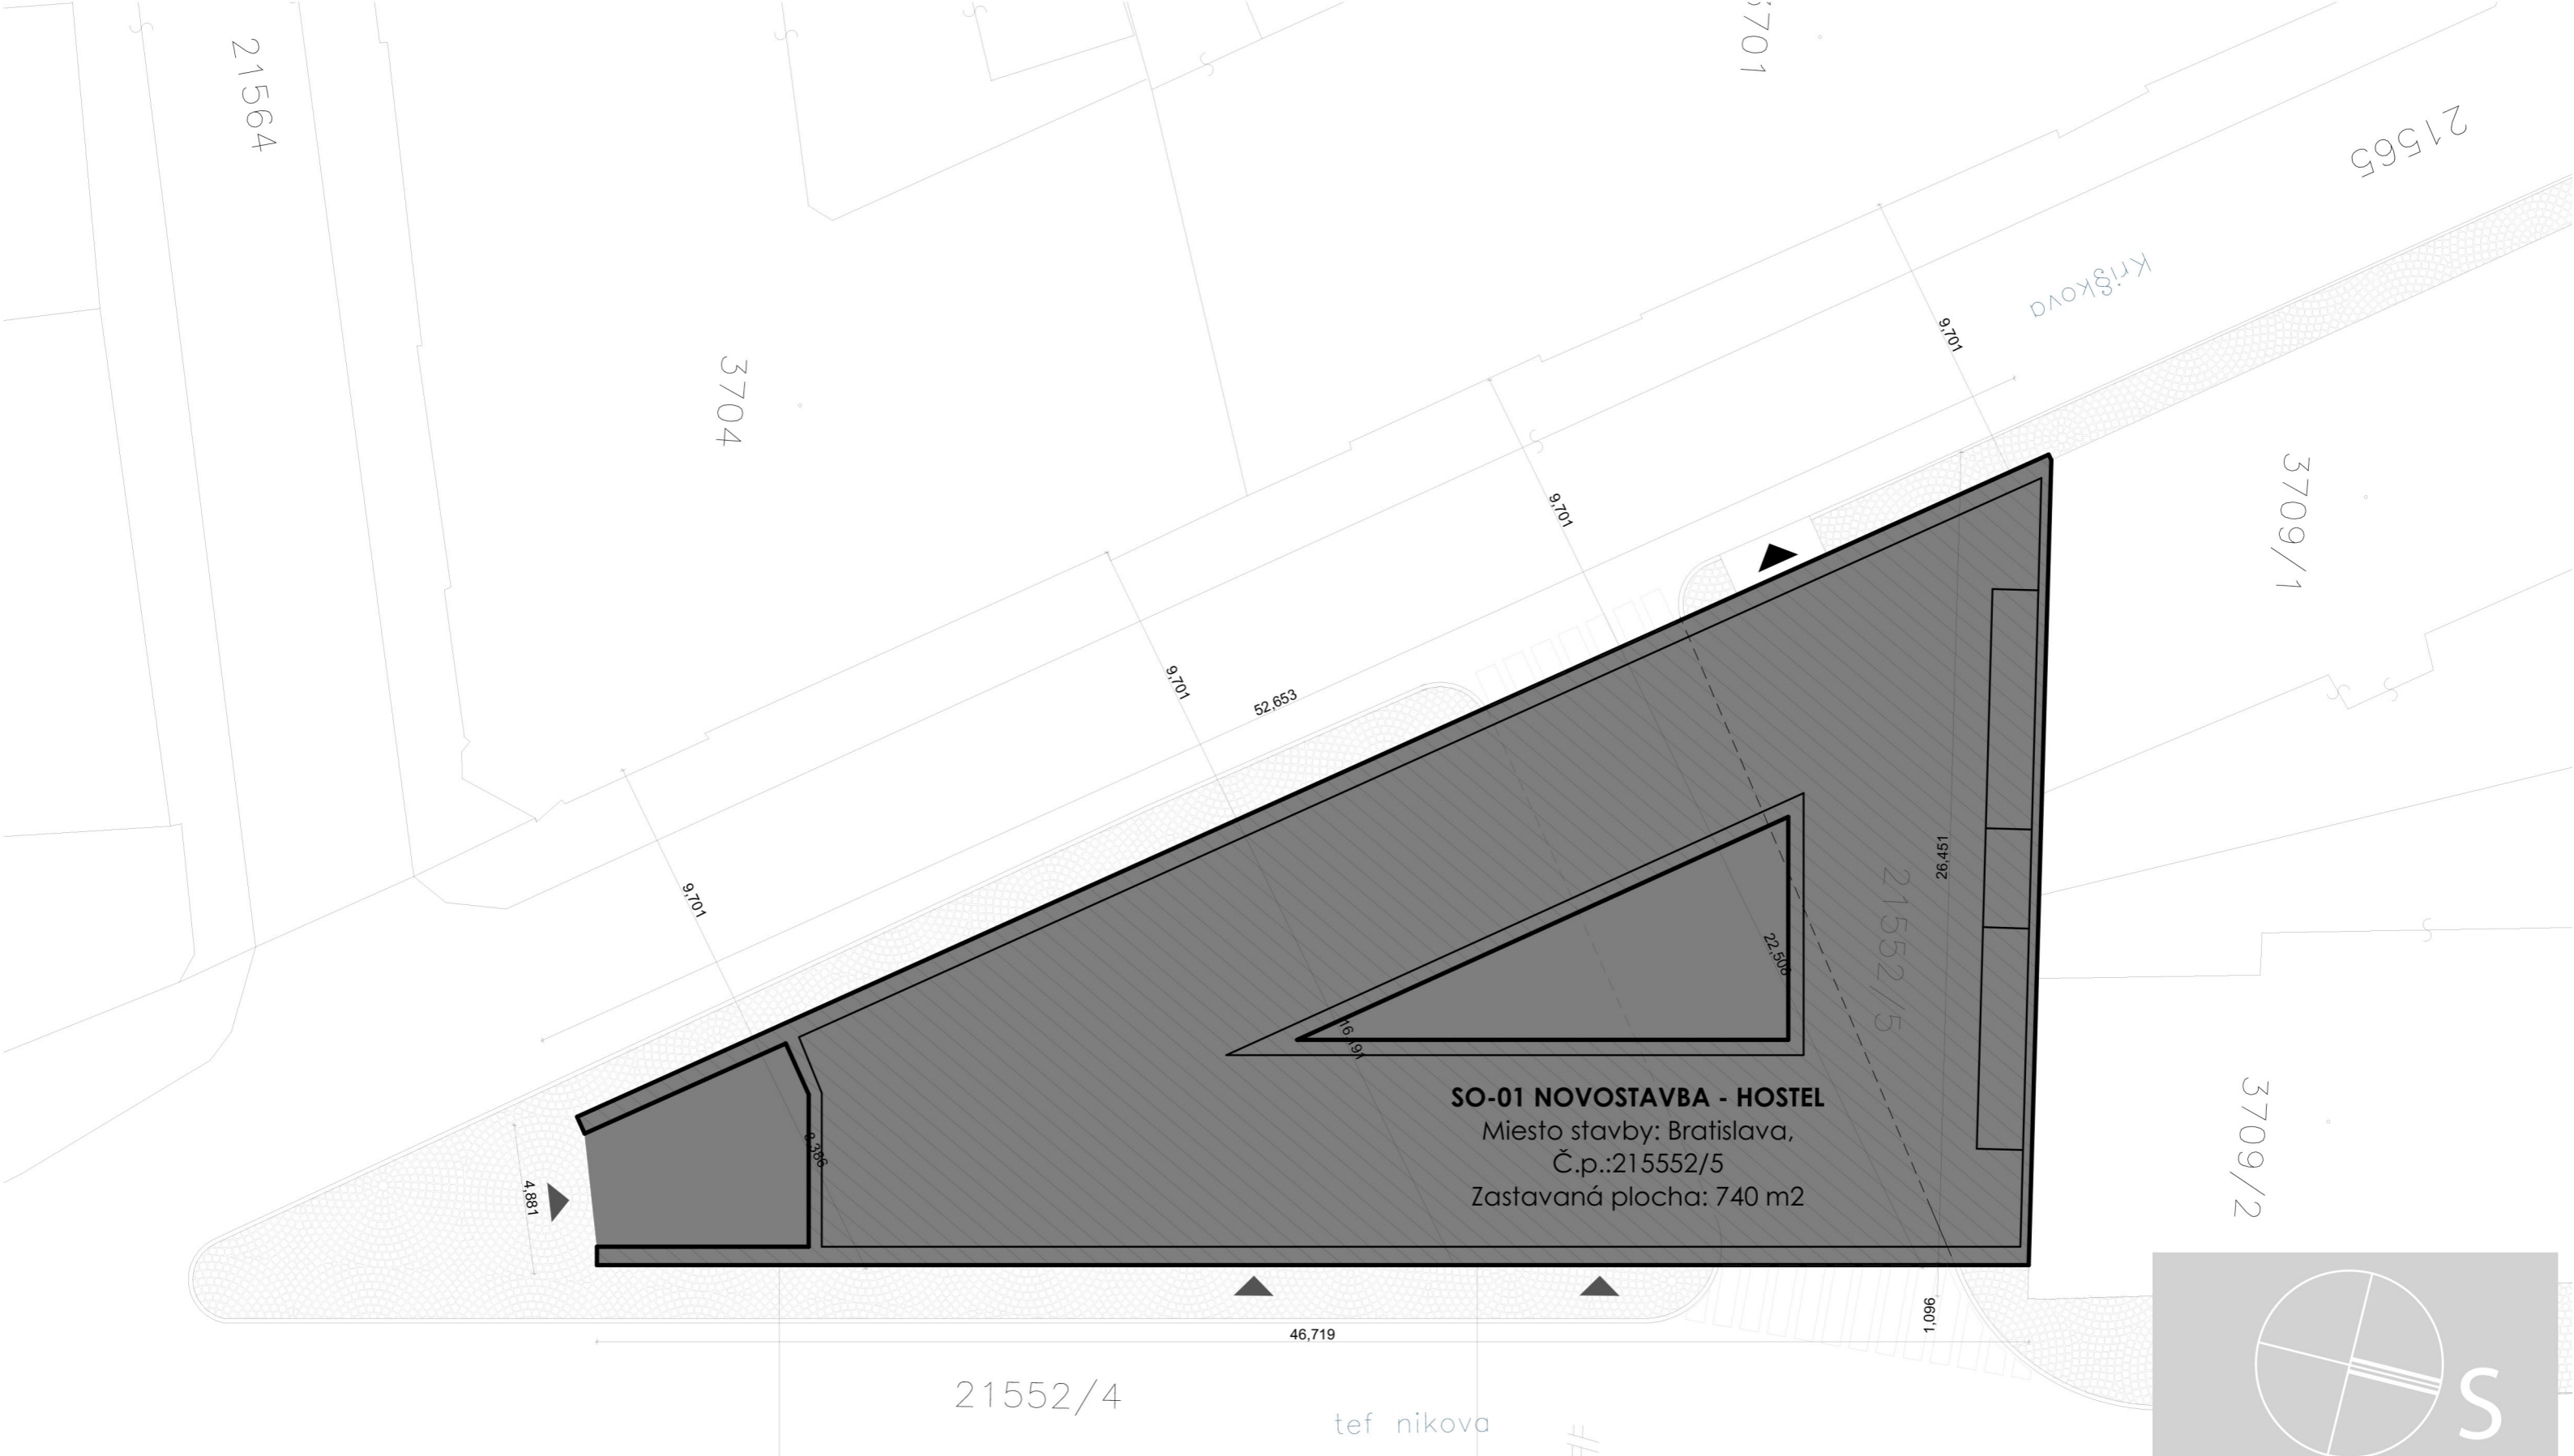

SO-01 NOVOSTAVBA - HOSTEL

Miesto stavby: Bratislava,
 Č.p.:21552/5
 Zastavaná plocha: 740 m²



KOORDINAČNÁ SITUÁCIA 1:200



Ústav : Konštrukcie v architektúre

Akad. rok 2019/2020

STU BRATISLAVA, FAKULTA ARCHITEKTÚRY

Predmet: 2_AT2_A, Ateliér II


Téma: Hostel Štefánikova ul. Bratislava
 Študent: Bc. Branislav Pavlo

Lokalita: Bratislava - Staré Mesto

Vedúci práce: Ing. arch. Eva Vojteková, PhD.

Garant predmetu: doc. Ing. arch. Andrea Bacová, PhD.

3704

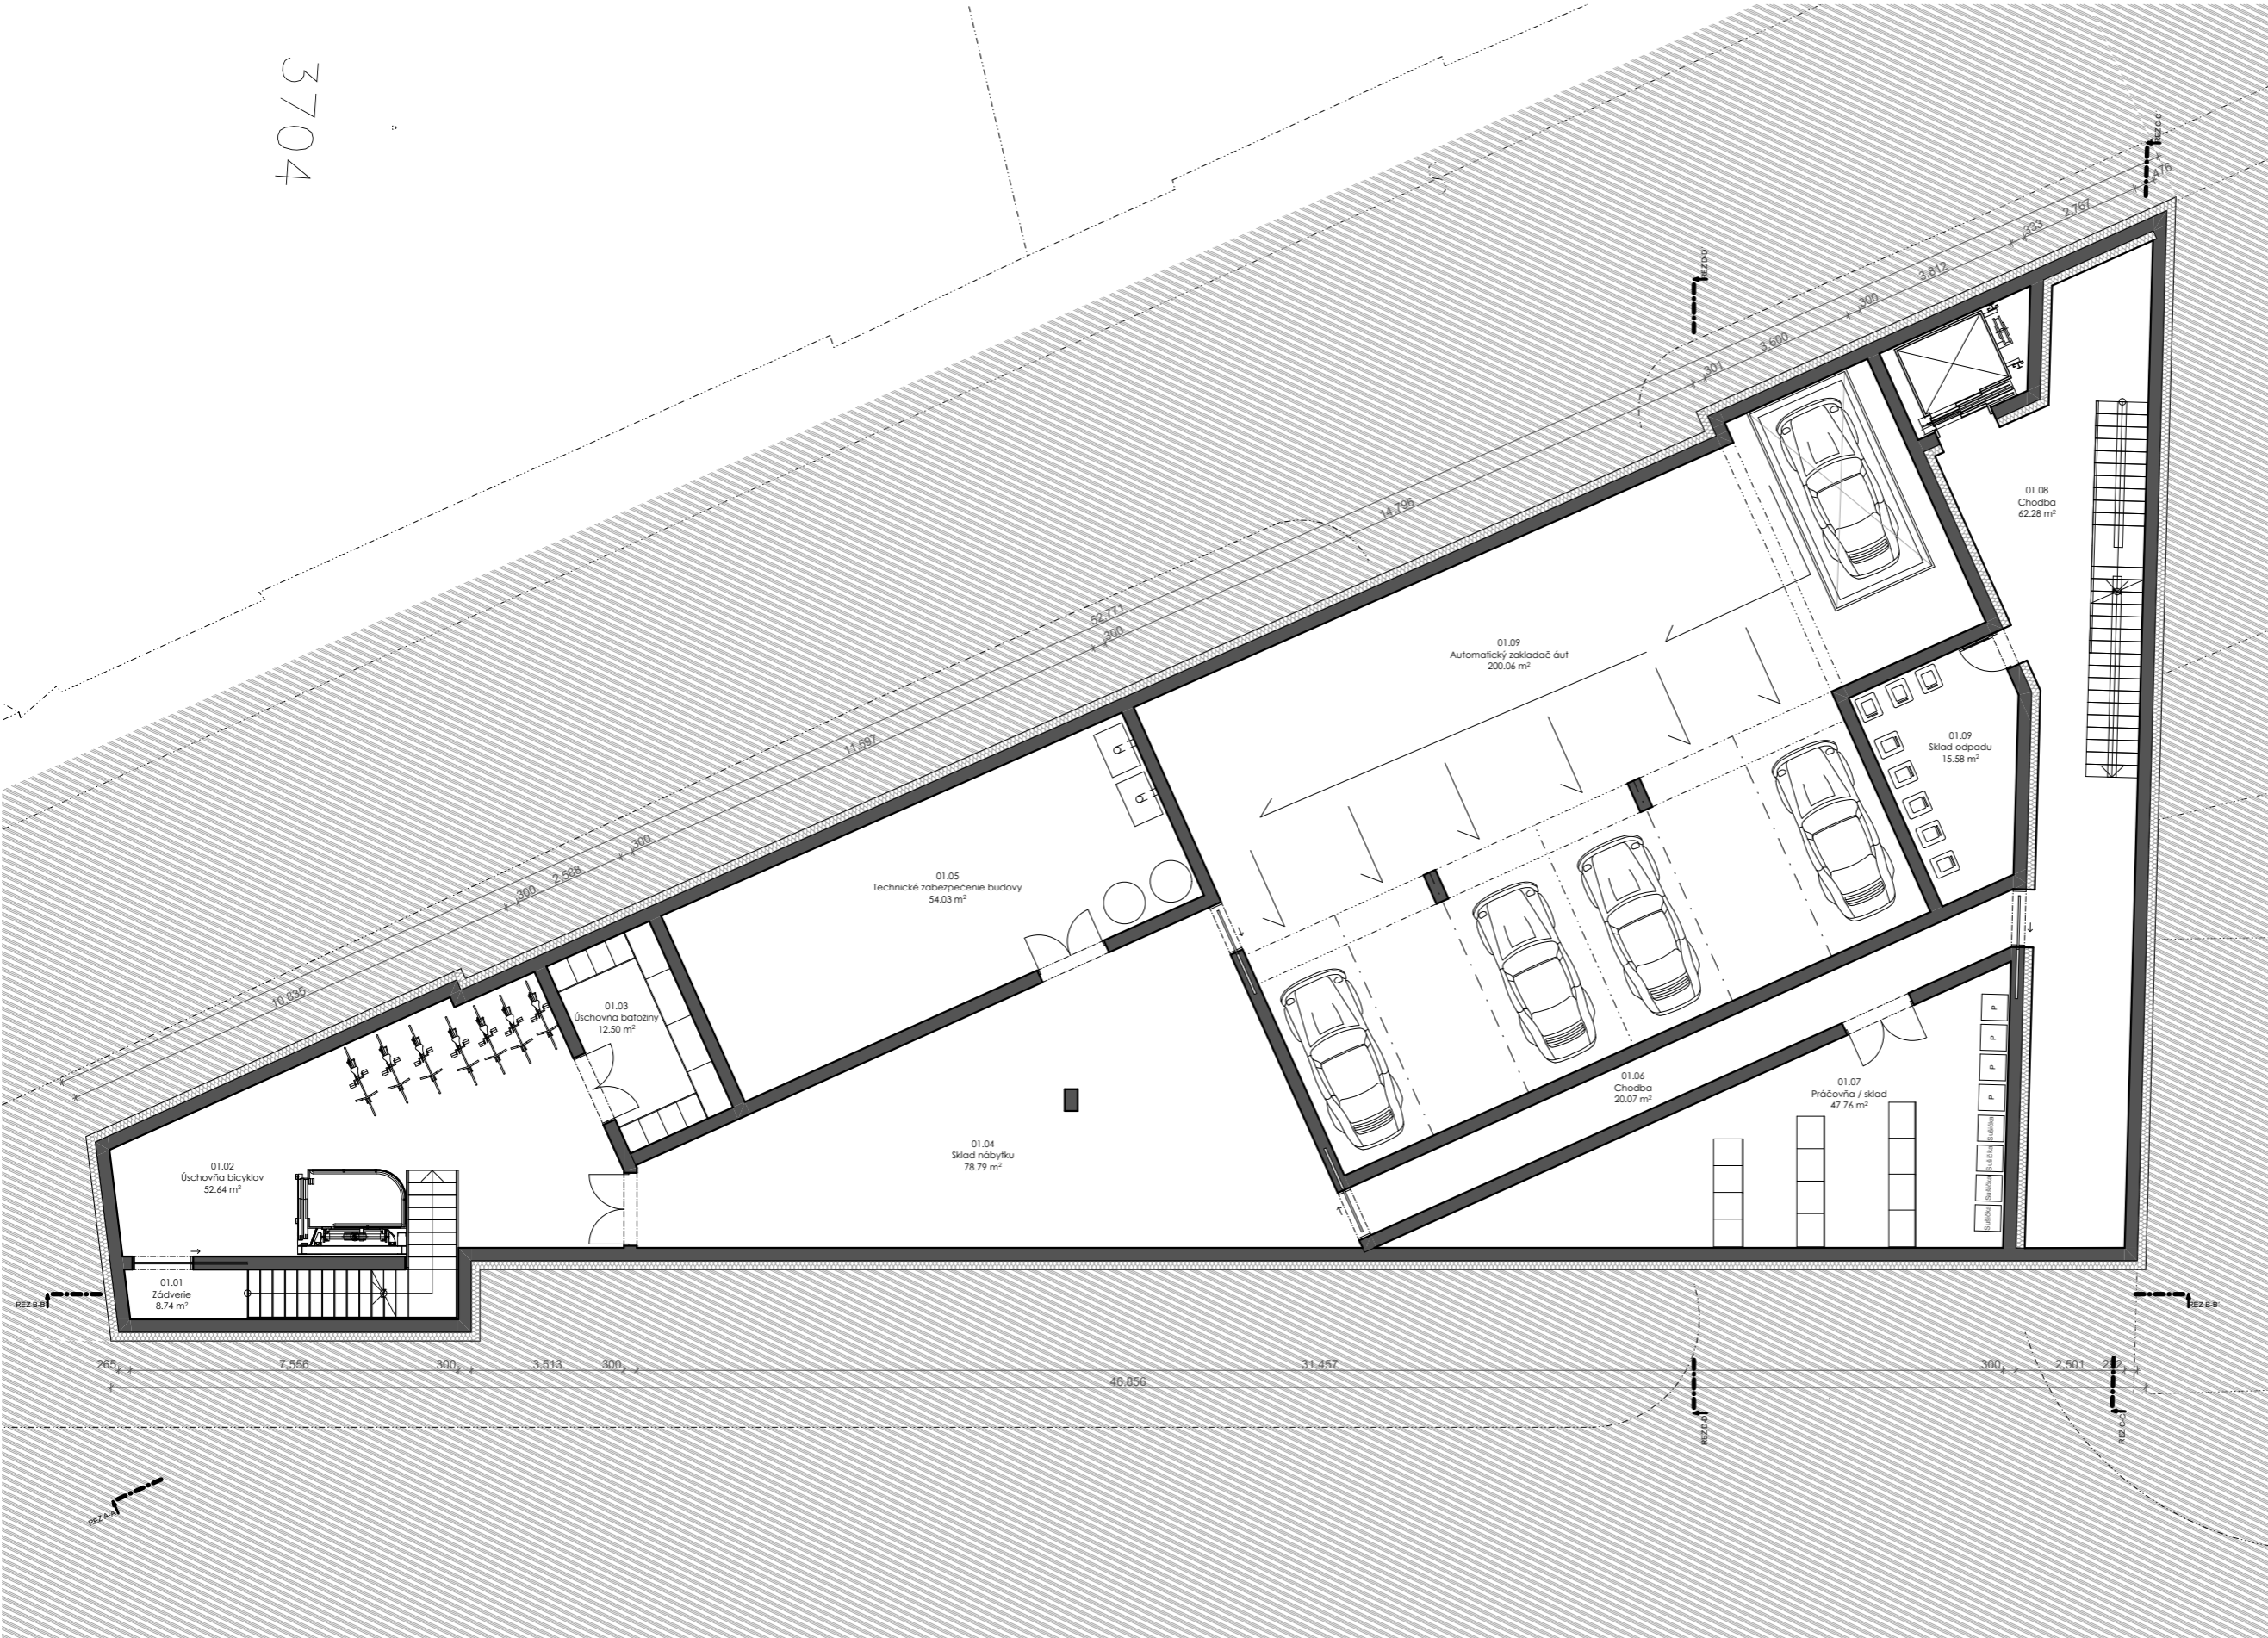

Pôdorys 1.PP

01.01	Zádverie	8.74
01.02	Úschovňa bicyklov	52.64
01.03	Úschovňa batožiny	12.50
01.04	Šklad nábytku	78.79
01.05	Technické zabezpečenie ...	54.03
01.06	Chodba	20.07
01.07	Práčovňa / sklad	47.76
01.08	Chodba	62.28
01.09	Automatický zakladač áut	200.06
01.09	Šklad odpadu	15.58
Celkom		552.45 m ²

PÔDORYS 1.PP

STU BRATISLAVA, FAKULTA ARCHITEKTÚRY


Predmet: 2_AT2_A, Ateliér II

Téma: Hostel Štefánikova ul. Bratislava
Študent: Bc. Branislav PavloLokalita: Bratislava - Staré Mesto
Vedúci práce: Ing. arch. Eva Vojteková, PhD.
Garant predmetu: doc. Ing. arch. Andrea Bacová, PhD.STU
FA

04

Ústav : Konštrukcie v architektúre

Akad. rok 2019/2020

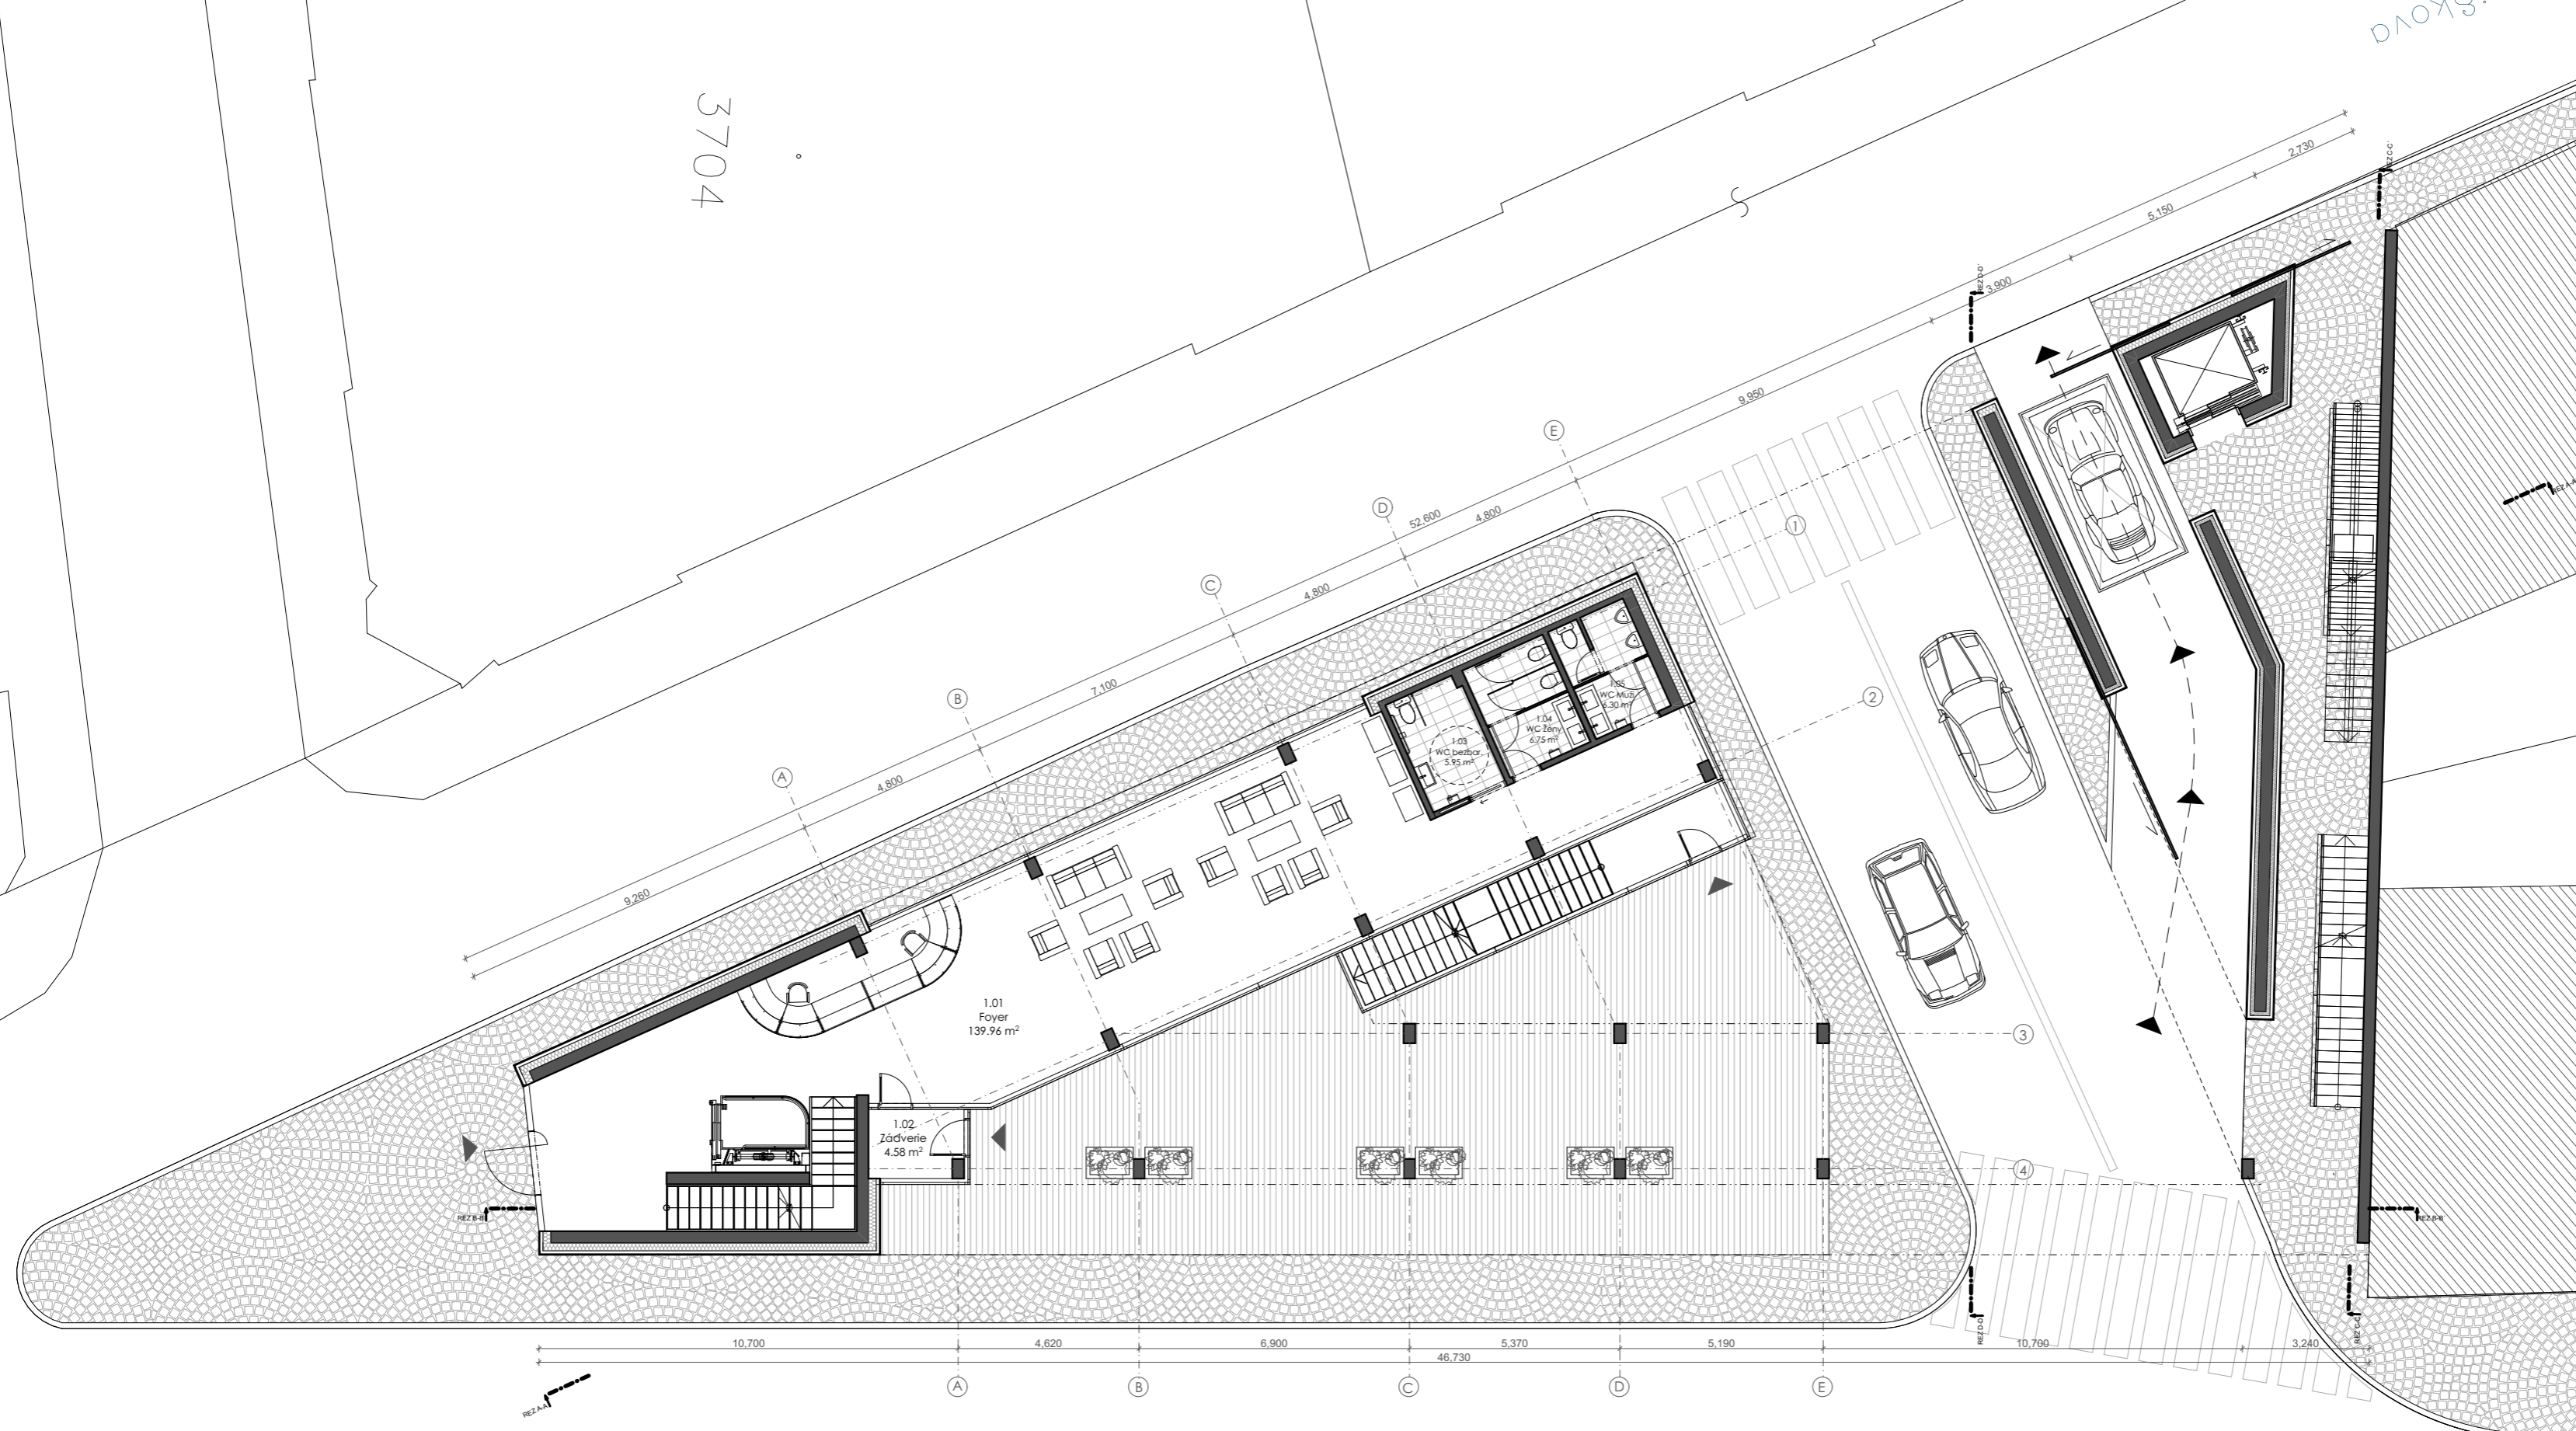

Pôdorys 1.NP

1.01	Foyer	139.96
1.02	Zádvorie	4.58
1.03	WC bezbar.	5.95
1.04	WC Ženy	6.75
1.05	WC Muži	6.30
Celkom		163.54 m ²


PÔDORYS 1.NP

STU BRATISLAVA, FAKULTA ARCHITEKTÚRY
 Predmet: 2_AT2_A, Ateliér II
 Téma: Hostel Štefánikova ul. Bratislava
 Študent: Bc. Branislav Pavlo
 Lokality: Bratislava - Staré Mesto
 Vedúci práce: Ing. arch. Eva Vojteková, PhD.
 Garant predmetu: doc. Ing. arch. Andrea Bacová, PhD.



Ústav : Konštrukcie v architektúre
 Akad. rok 2019/2020

3704

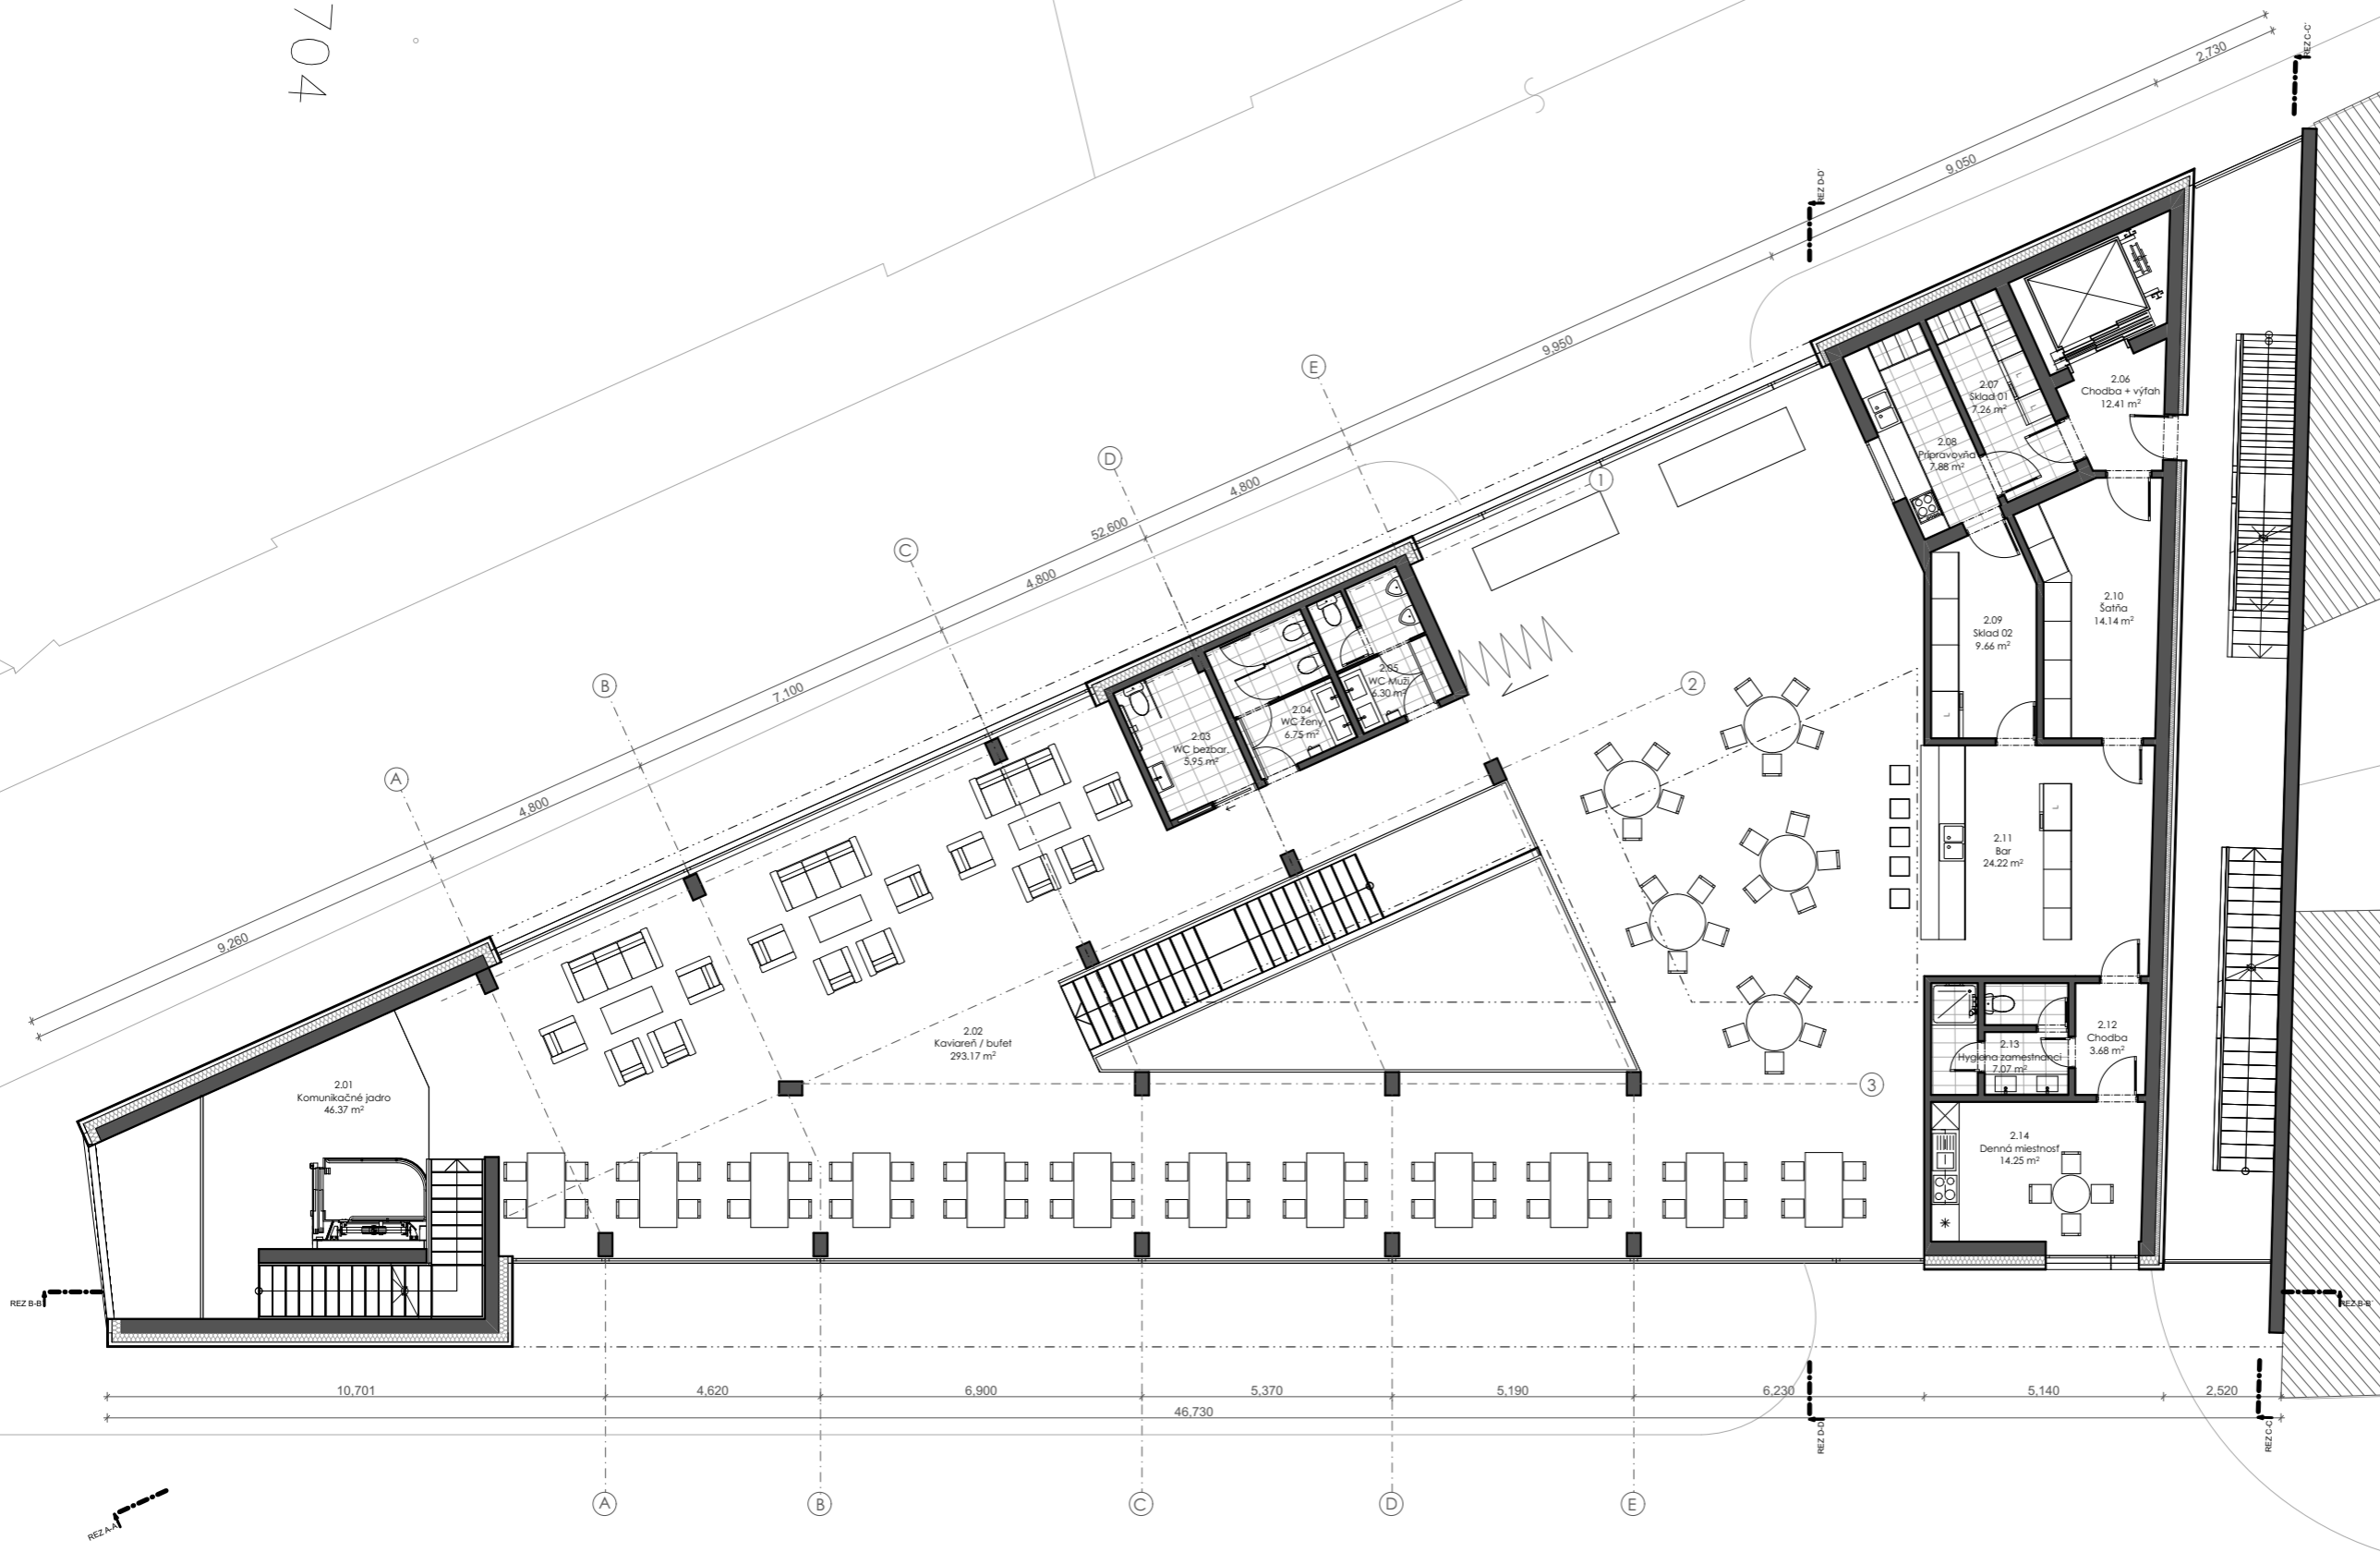

Pôdorys 2.NP		
2.01	Komunikačné jadro	46,37
2.02	Kaviareň / bufet	293,17
2.03	WC bezbar.	5,95
2.04	WC Ženy	6,75
2.05	WC Muži	6,30
2.06	Chodba + výťah	12,41
2.07	Sklad 01	7,26
2.08	Prípravovňa	7,88
2.09	Sklad 02	9,66
2.10	Šatňa	14,14
2.11	Bar	24,22
2.12	Chodba	3,68
2.13	Hygiena zamestnanci	7,07
2.14	Denná miestnosť	14,25
Celkom		459,11 m ²

PÔDORYS 2.NP

STU BRATISLAVA, FAKULTA ARCHITEKTÚRY

Predmet: 2_AT2_A, Ateliér II

Téma: Hostel Štefánikova ul. Bratislava
 Študent: Bc. Branislav Pavlo


Lokalita: Bratislava - Staré Mesto
 Vedúci práce: Ing. arch. Eva Vojteková, PhD.
 Garant predmetu: doc. Ing. arch. Andrea Bacová, PhD.



Ústav : Konštrukcie v architektúre

Akad. rok 2019/2020

3704

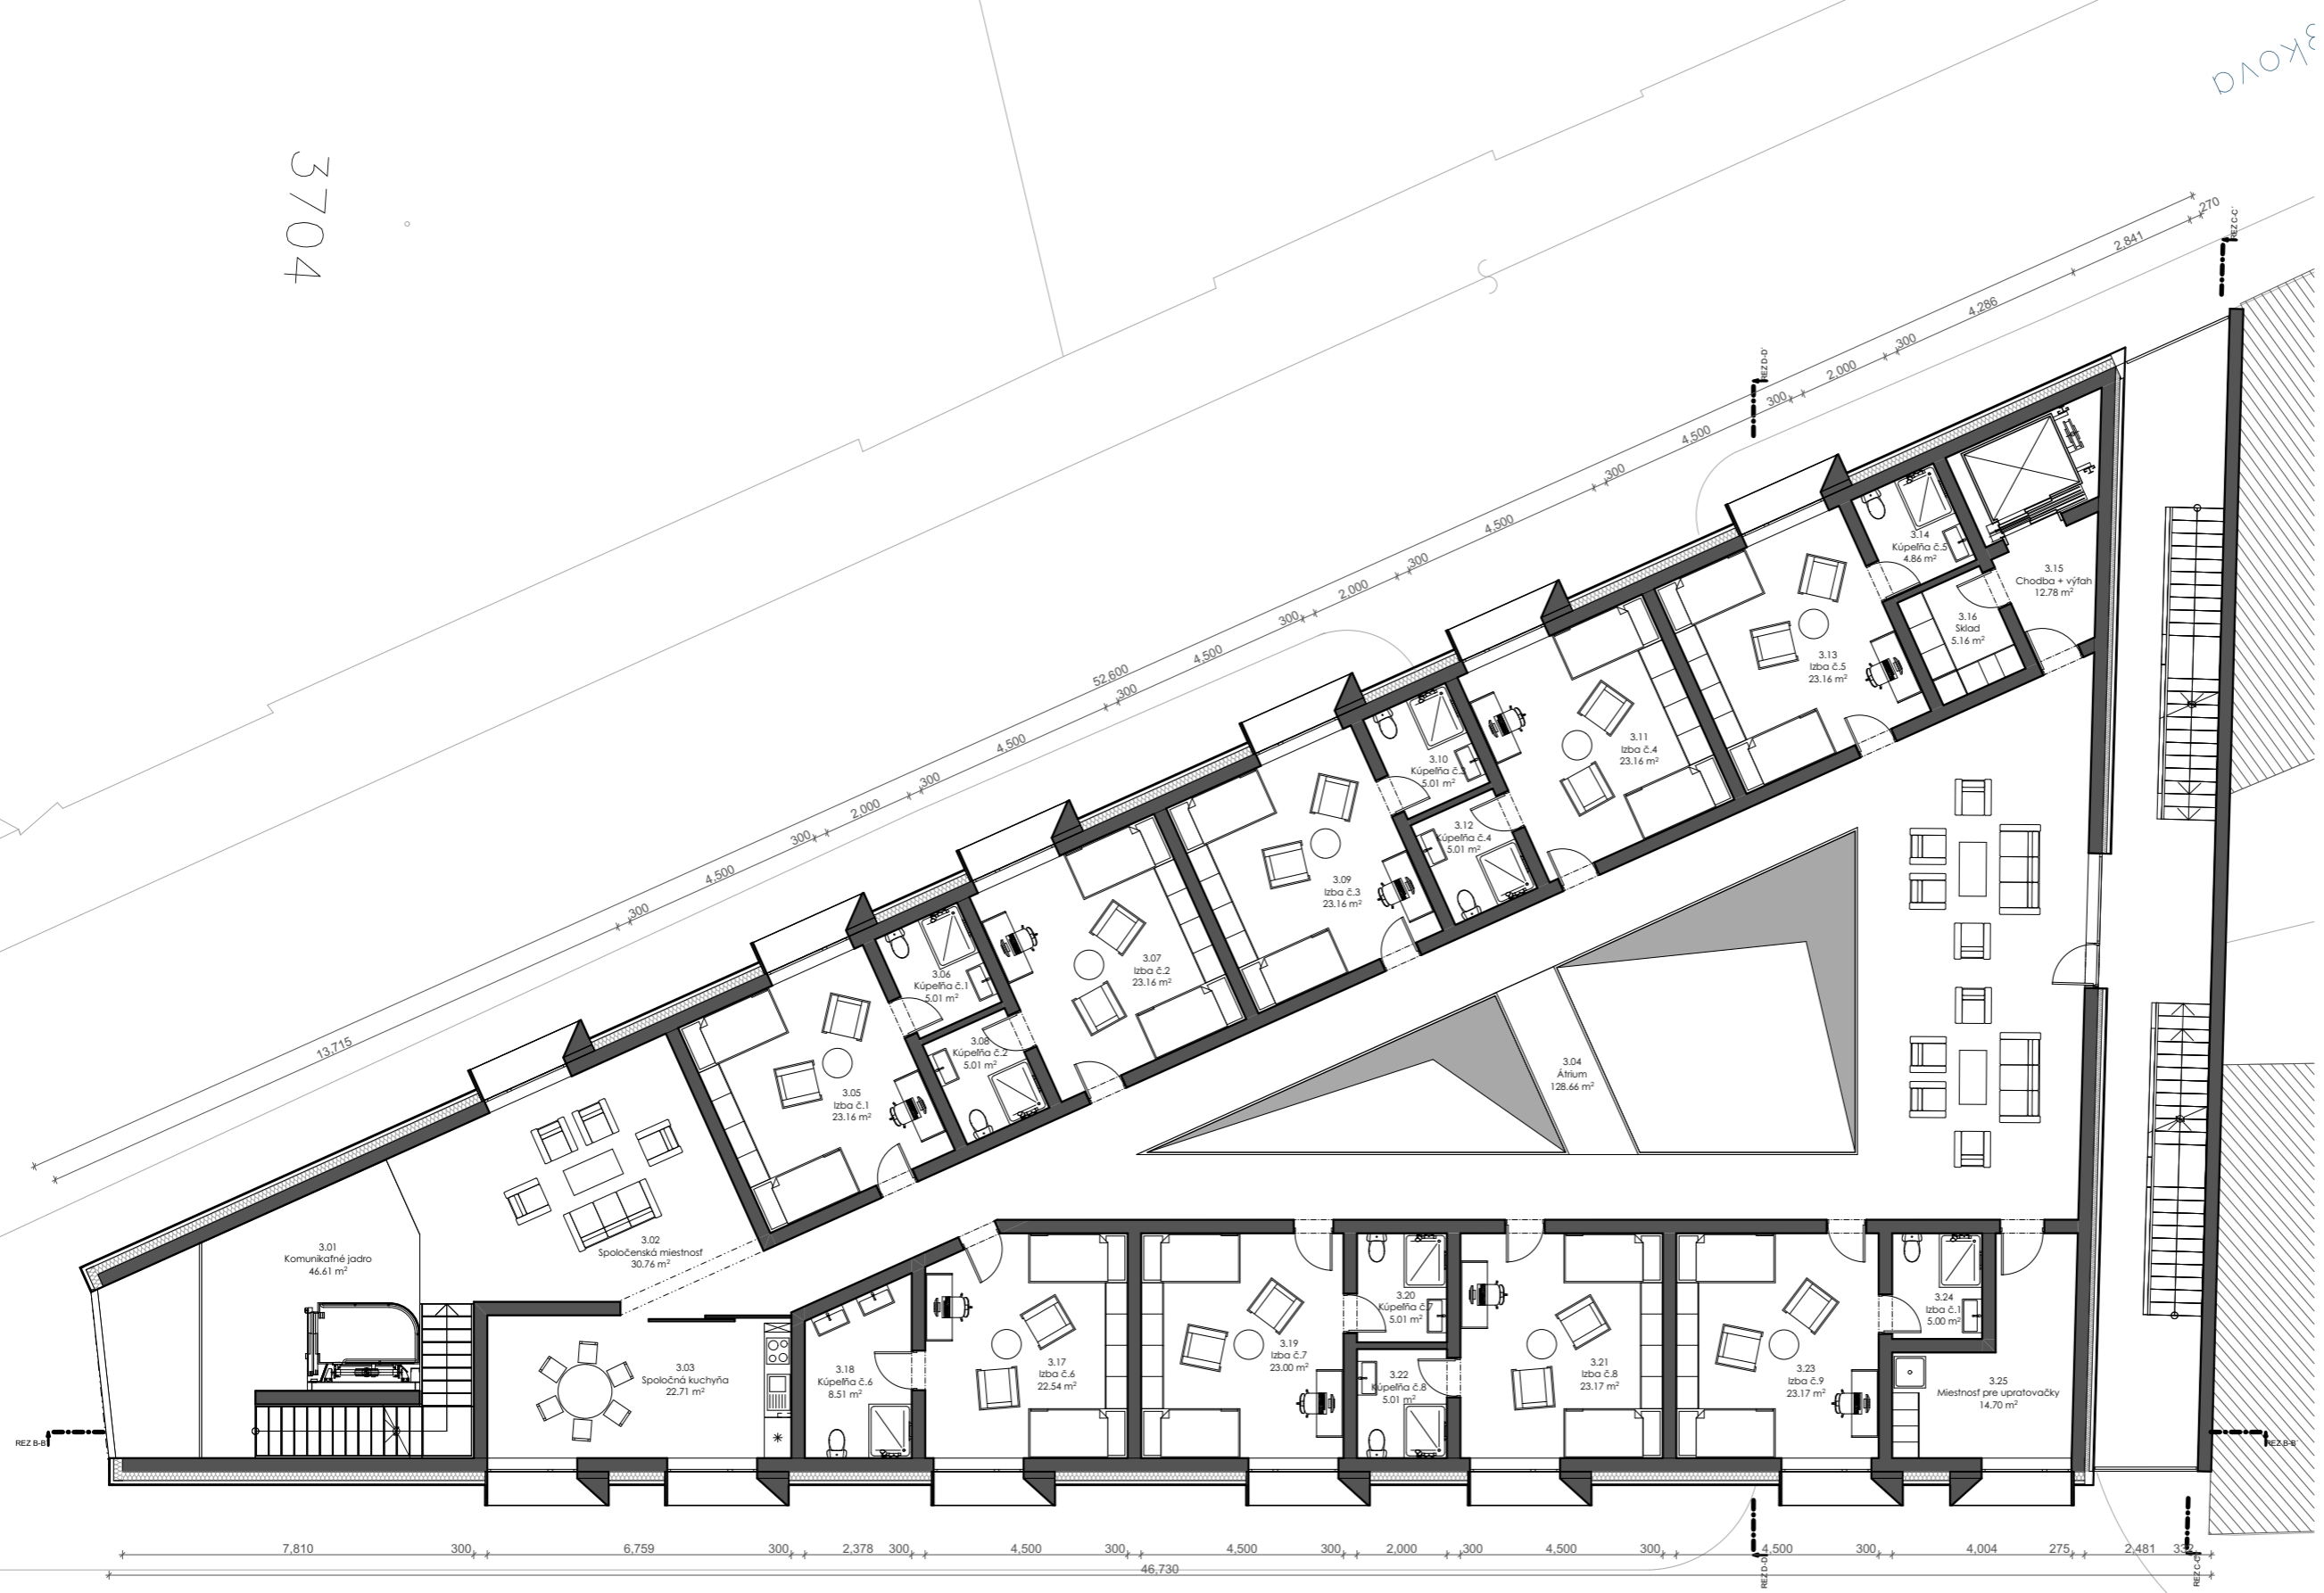

Pôdorys 2.NP

3.01	Komunikafné jadro	46.61
3.02	Spoločenská miestnosť	30.76
3.03	Spoločná kuchyňa	22.71
3.04	Átrium	128.66
3.05	Izba č.1	23.16
3.06	Kúpeľňa č.1	5.01
3.07	Izba č.2	23.16
3.08	Kúpeľňa č.2	5.01
3.09	Izba č.3	23.16
3.10	Kúpeľňa č.3	5.01
3.11	Izba č.4	23.16
3.12	Kúpeľňa č.4	5.01
3.13	Izba č.5	23.16
3.14	Kúpeľňa č.5	4.86
3.15	Chodba + výťah	12.78
3.16	Skład	5.16
3.17	Izba č.6	22.54
3.18	Kúpeľňa č.6	8.51
3.19	Izba č.7	23.00
3.20	Kúpeľňa č.7	5.01
3.21	Izba č.8	23.17
3.22	Kúpeľňa č.8	5.01
3.23	Izba č.9	23.17
3.24	Izba č.1	5.00
3.25	Miestnosť pre upratovačky	14.70
Celkom		517.54 m ²

PÔDORYS 3.NP - 7.NP

STU BRATISLAVA, FAKULTA ARCHITEKTÚRY

Predmet: 2_AT2_A, Ateliér II

Téma: Hostel Štefánikova ul. Bratislava
 Študent: Bc. Branislav Pavlo

Lokalita: Bratislava - Staré Mesto
 Vedúci práce: Ing. arch. Eva Vojteková, PhD.
 Garant predmetu: doc. Ing. arch. Andrea Bacová, PhD.



Ústav : Konštrukcie v architektúre

Akad. rok 2019/2020



REZ A-A'

STU BRATISLAVA, FAKULTA ARCHITEKTÚRY

Predmet: 2_AT2_A, Ateliér II

Téma: Hostel Štefánikova ul. Bratislava
 Študent: Bc. Branislav Pavlo



Lokalita: Bratislava - Staré Mesto
 Vedúci práce: Ing. arch. Eva Vojteková, PhD.
 Garant predmetu: doc. Ing. arch. Andrea Bacová, PhD.



08

Ústav : Konštrukcie v architektúre

Akad. rok 2019/2020

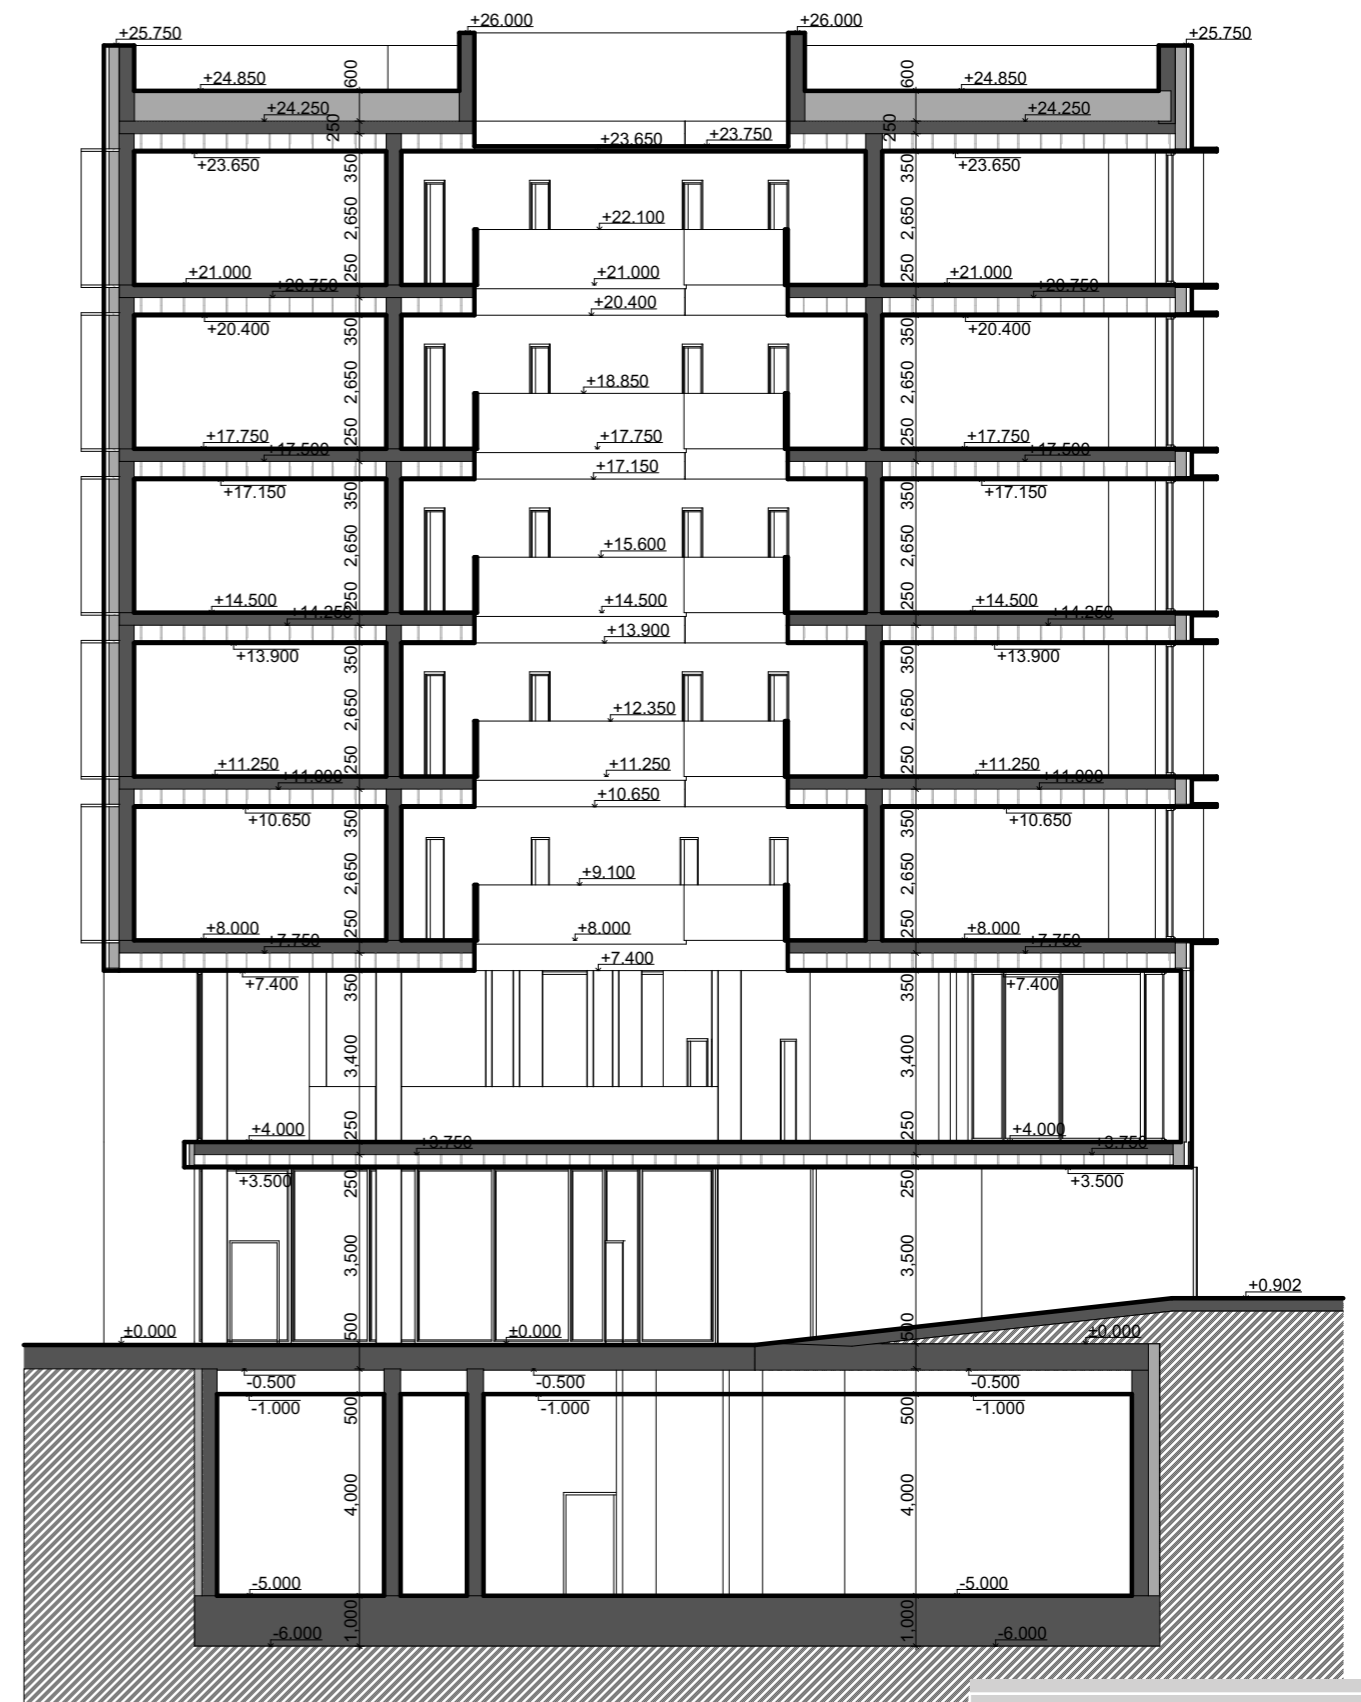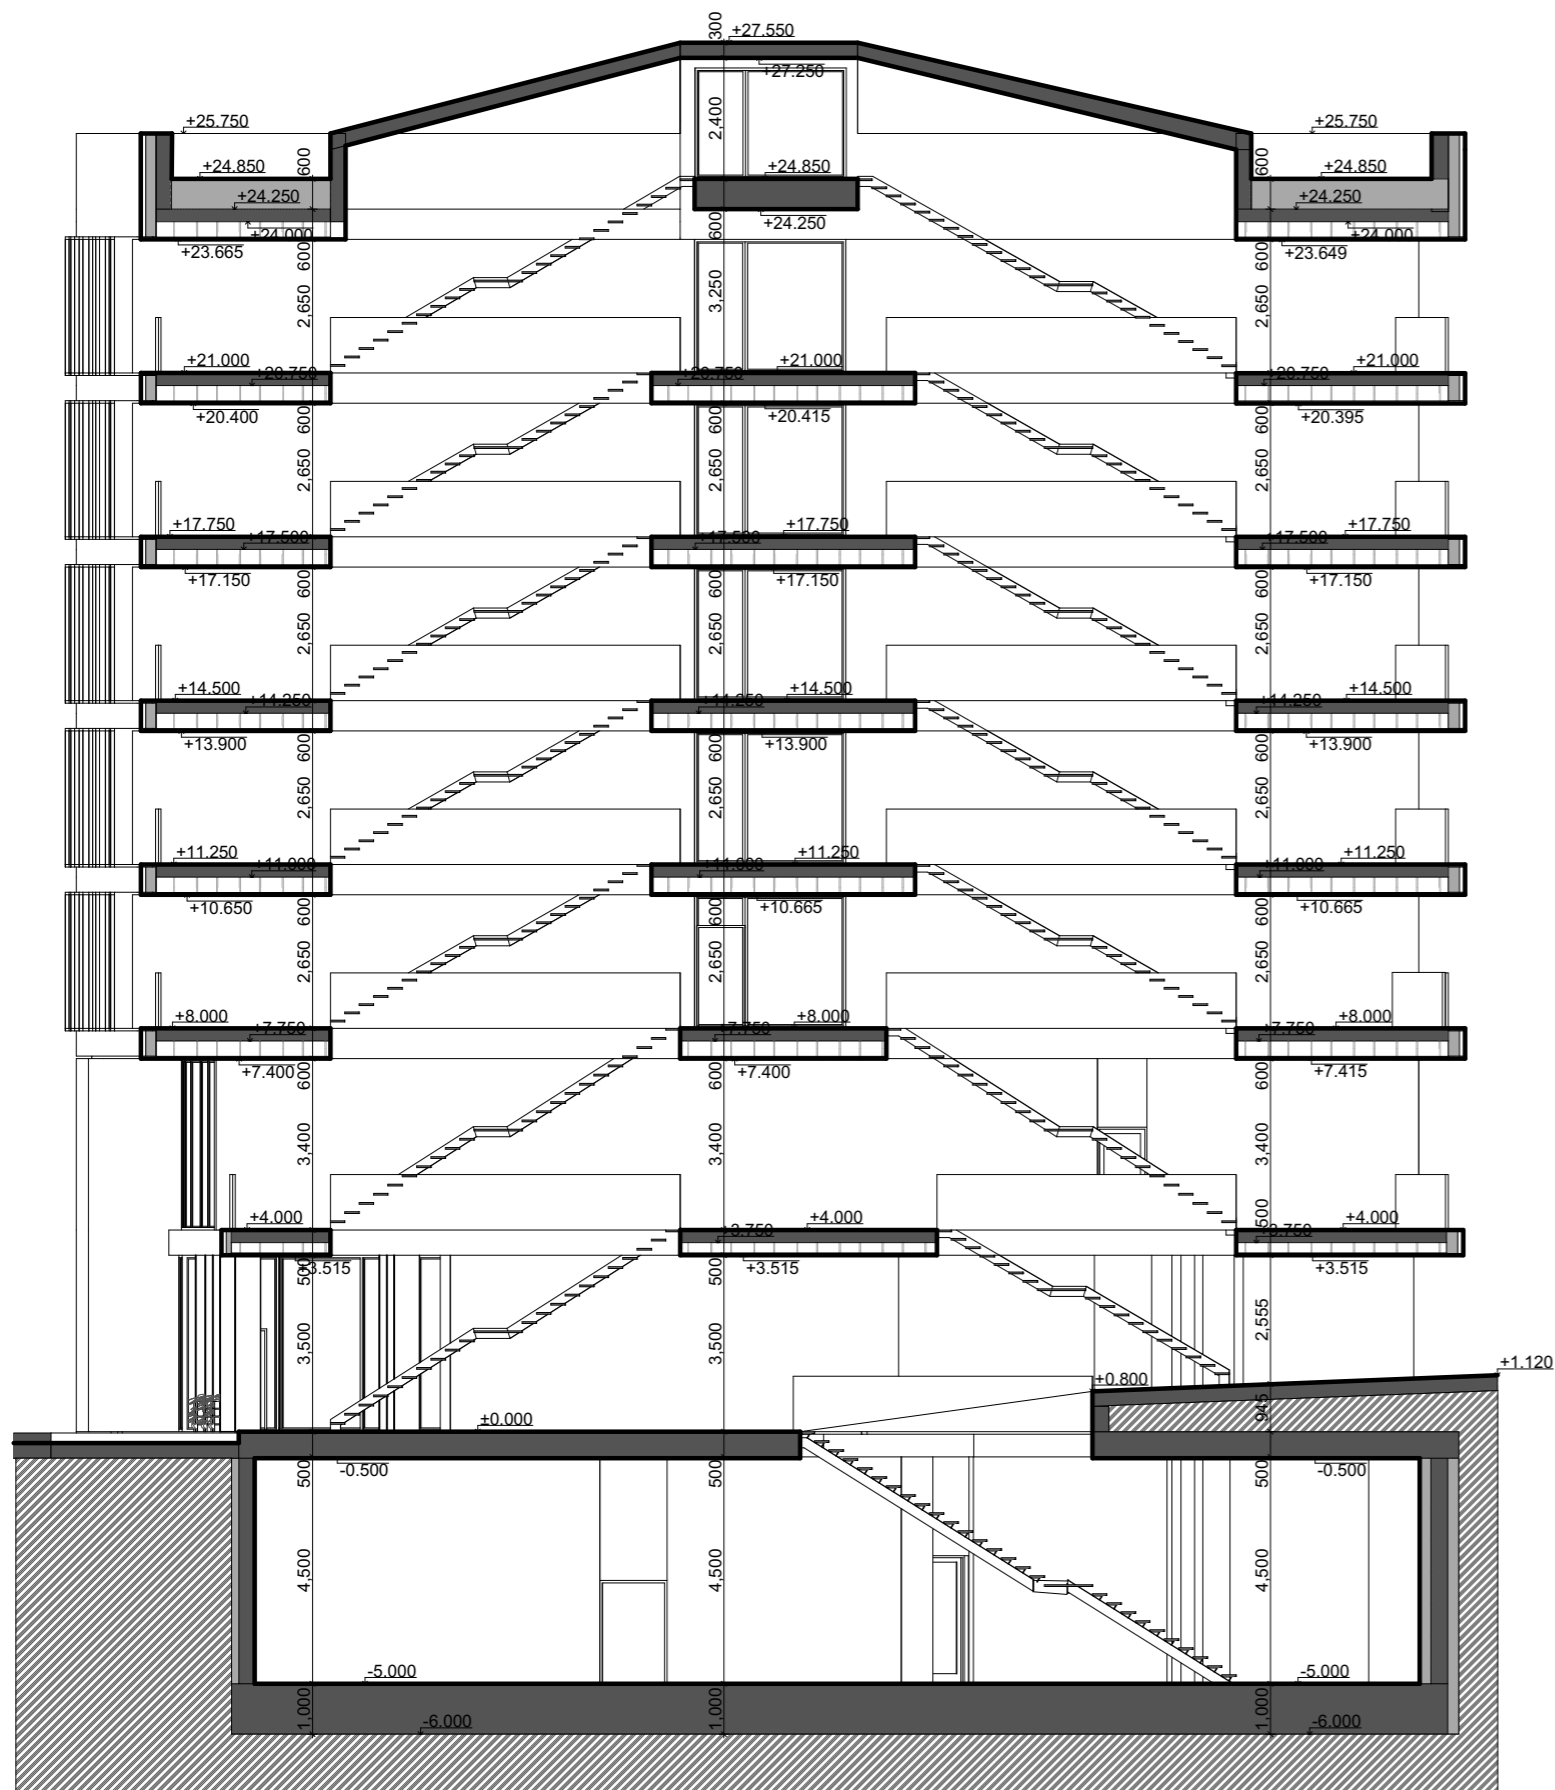

REZ B-B', REZ C-C'

STU BRATISLAVA, FAKULTA ARCHITEKTÚRY

Predmet: 2_AT2_A, Ateliér II

Téma: Hostel Štefánikova ul. Bratislava

Študent: Bc. Branislav Pavlo

Lokalita: Bratislava - Staré Mesto

Vedúci práce: Ing. arch. Eva Vojteková, PhD.

Garant predmetu: doc. Ing. arch. Andrea Bacová, PhD.



09

Ústav : Konštrukcie v architektúre

Akad. rok 2019/2020



REZ D-D'

STU BRATISLAVA, FAKULTA ARCHITEKTÚRY

Predmet: 2_AT2_A, Ateliér II

Téma: Hostel Štefánikova ul. Bratislava
 Študent: Bc. Branislav Pavlo

Lokalita: Bratislava - Staré Mesto
 Vedúci práce: Ing. arch. Eva Vojteková, PhD.
 Garant predmetu: doc. Ing. arch. Andrea Bacová, PhD.



10

Ústav : Konštrukcie v architektúre

Akad. rok 2019/2020



TITULKA

STU BRATISLAVA, FAKULTA ARCHITEKTÚRY

Predmet: 2_AT2_A, Ateliér II

Téma: Hostel Štefánikova ul. Bratislava
 Študent: Bc. Branislav Pavlo

Lokalita: Bratislava - Staré Mesto
 Vedúci práce: Ing. arch. Eva Vojteková, PhD.
 Garant predmetu: doc. Ing. arch. Andrea Bacová, PhD.



Ústav : Konštrukcie v architektúre

Akad. rok 2019/2020



TITULKA

STU BRATISLAVA, FAKULTA ARCHITEKTÚRY

Predmet: 2_AT2_A, Ateliér II

Téma: Hostel Štefánikova ul. Bratislava
 Študent: Bc. Branislav Pavlo



Lokalita: Bratislava - Staré Mesto
 Vedúci práce: Ing. arch. Eva Vojteková, PhD.
 Garant predmetu: doc. Ing. arch. Andrea Bacová, PhD.



12

Ústav : Konštrukcie v architektúre

Akad. rok 2019/2020

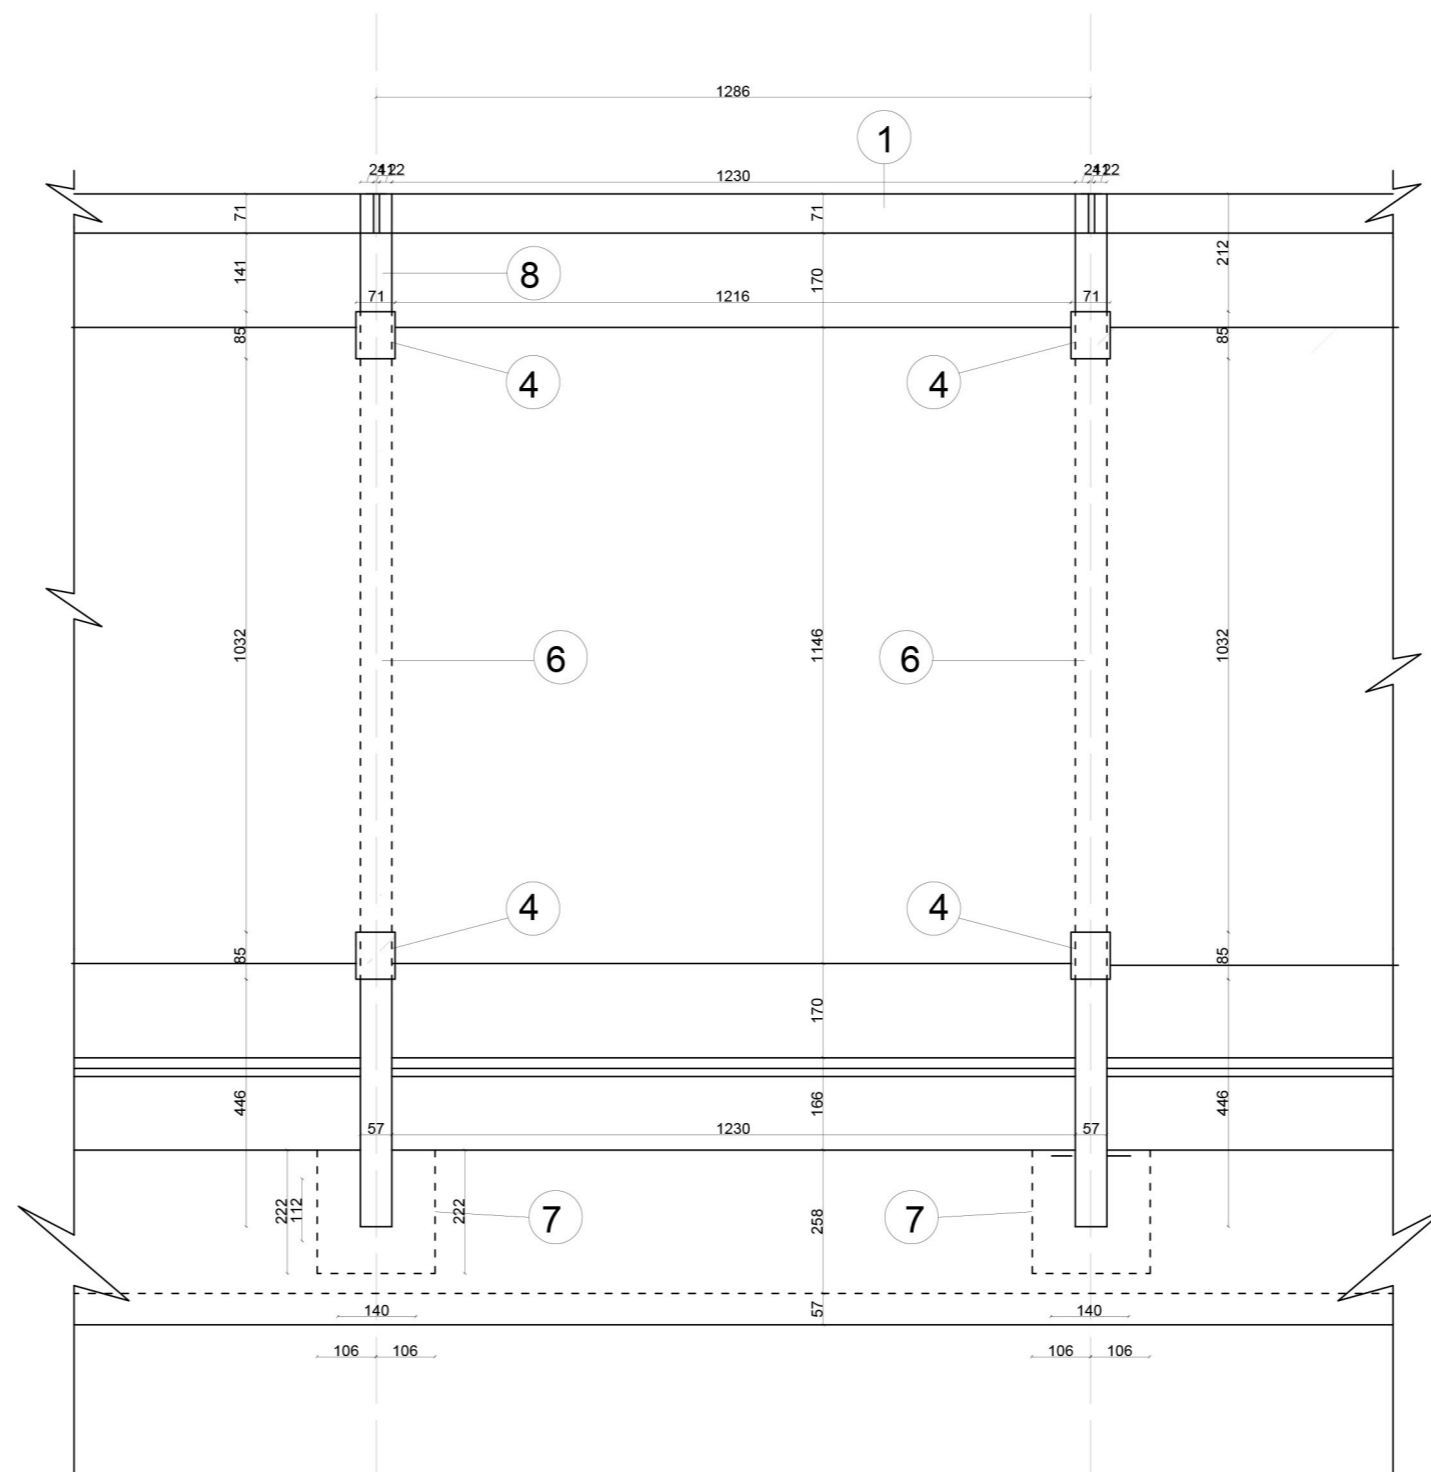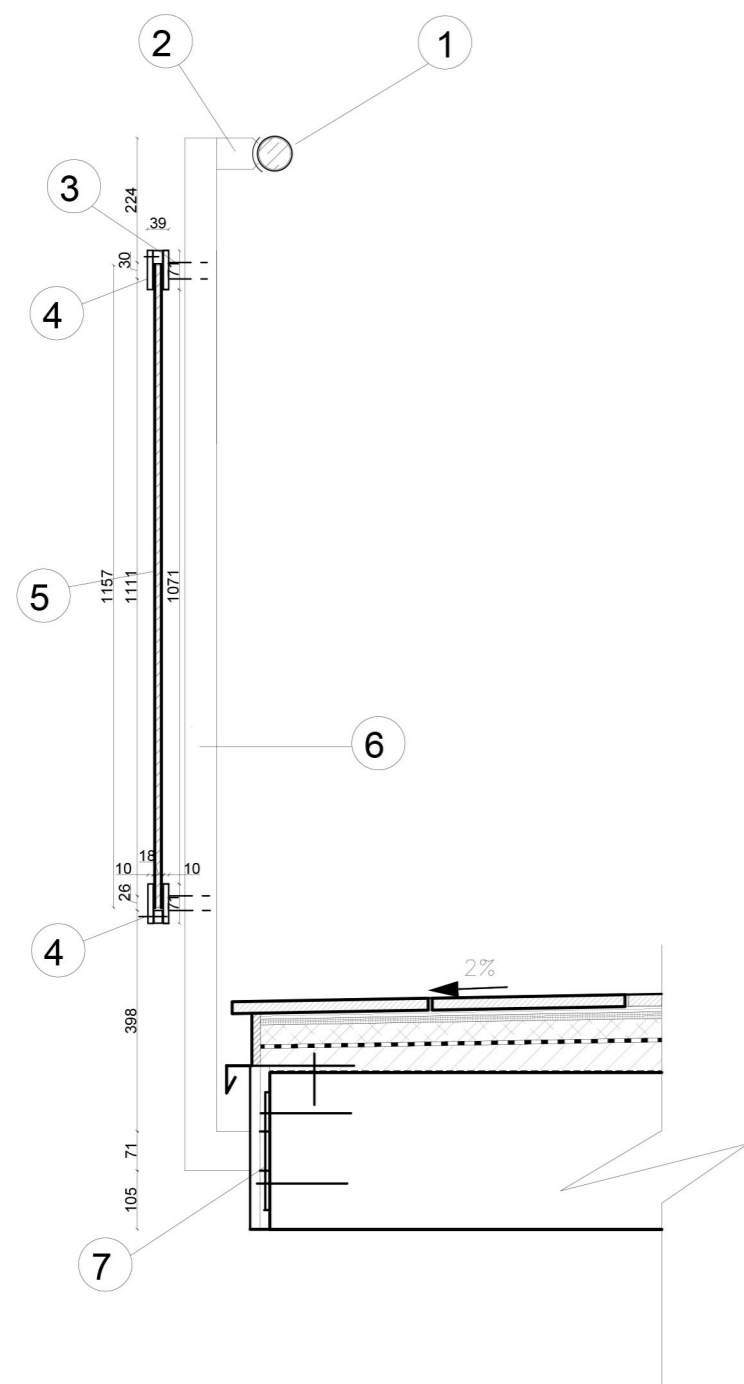

- 1 Madlo nerezové
- 2 Úchytka madla
- 3 Tyč d-16mm
- 4 Úchytka skla - nerezová
- 5 Bezp. sklo matované 5/1/5
- 6 Stojka zábradlia jackI 40/40/3
- 7 kotviaca platňa 150/150/5 4x hmoždinky stojky privarené
- 8 Stojka madla pas 45/5

DETAIL ZÁBRADLIA 1:20

STU BRATISLAVA, FAKULTA ARCHITEKTÚRY

Predmet: 2_AT2_A, Ateliér II

Téma: Hostel Štefánikova ul. Bratislava

Študent: Bc. Branislav Pavlo

Lokalita: Bratislava - Staré Mesto

Vedúci práce: Ing. arch. Eva Vojteková, PhD.

Garant predmetu: doc. Ing. arch. Andrea Bacová, PhD.

STU
FA

13

Ústav : Konštrukcie v architektúre

Akad. rok 2019/2020



VIZUALIZÁCIA

STU BRATISLAVA, FAKULTA ARCHITEKTÚRY

Predmet: 2_AT2_A, Ateliér II

Téma: Hostel Štefánikova ul. Bratislava
Študent: Bc. Branislav Pavlo

Lokalita: Bratislava - Staré Mesto
Vedúci práce: Ing. arch. Eva Vojteková, PhD.
Garant predmetu: doc. Ing. arch. Andrea Bacová, PhD.

STU
FA

14

Ústav : Konštrukcie v architektúre

Akad. rok 2019/2020



VIZUALIZÁCIA

STU BRATISLAVA, FAKULTA ARCHITEKTÚRY

Predmet: 2_AT2_A, Ateliér II

Téma: Hostel Štefánikova ul. Bratislava
Študent: Bc. Branislav Pavlo

Lokalita: Bratislava - Staré Mesto
Vedúci práce: Ing. arch. Eva Vojteková, PhD.
Garant predmetu: doc. Ing. arch. Andrea Bacová, PhD.

STU
FA

15

Ústav : Konštrukcie v architektúre

Akad. rok 2019/2020



VIZUALIZÁCIA

STU BRATISLAVA, FAKULTA ARCHITEKTÚRY

Predmet: 2_AT2_A, Ateliér II

Téma: Hostel Štefánikova ul. Bratislava
Študent: Bc. Branislav Pavlo

Lokalita: Bratislava - Staré Mesto
Vedúci práce: Ing. arch. Eva Vojteková, PhD.
Garant predmetu: doc. Ing. arch. Andrea Bacová, PhD.

STU
FA

16

Ústav : Konštrukcie v architektúre

Akad. rok 2019/2020



VIZUALIZÁCIA

STU BRATISLAVA, FAKULTA ARCHITEKTÚRY

Predmet: 2_AT2_A, Ateliér II

Téma: Hostel Štefánikova ul. Bratislava
Študent: Bc. Branislav Pavlo

Lokalita: Bratislava - Staré Mesto
Vedúci práce: Ing. arch. Eva Vojteková, PhD.
Garant predmetu: doc. Ing. arch. Andrea Bacová, PhD.

STU
FA

17

Ústav : Konštrukcie v architektúre

Akad. rok 2019/2020



VIZUALIZÁCIA

STU BRATISLAVA, FAKULTA ARCHITEKTÚRY

Predmet: 2_AT2_A, Ateliér II

Téma: Hostel Štefánikova ul. Bratislava
Študent: Bc. Branislav Pavlo

Lokalita: Bratislava - Staré Mesto
Vedúci práce: Ing. arch. Eva Vojteková, PhD.
Garant predmetu: doc. Ing. arch. Andrea Bacová, PhD.

STU
FA

18

Ústav : Konštrukcie v architektúre

Akad. rok 2019/2020