

TYRŠOVO NÁBREŽIE / FAJNOROVO NÁBREŽIE / UMEĽKA


---

**Interiérový dizajn**

Ľubomíra Mudrová


# UMELKA

Dostojevského rad 2  
811 09 Bratislava

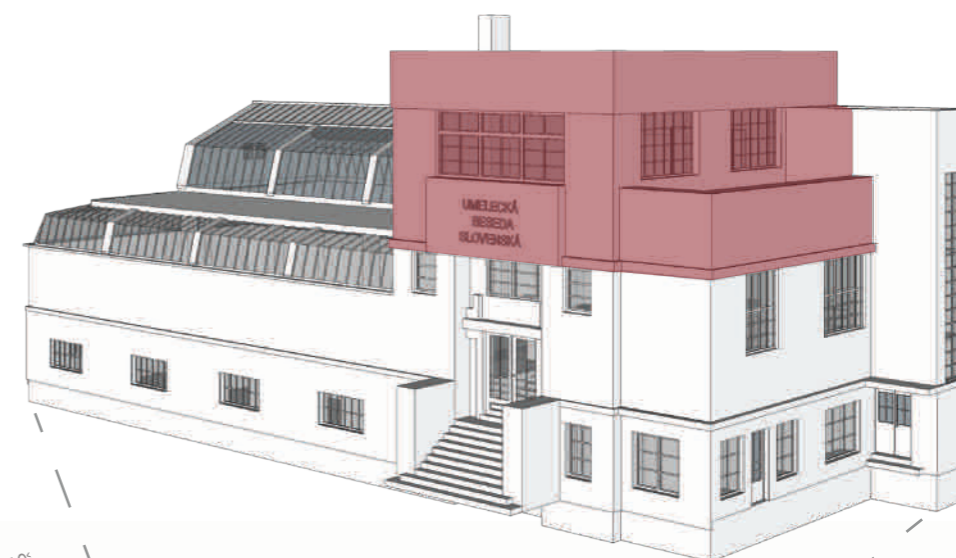

## Orientačná situácia

# Klub umelcov

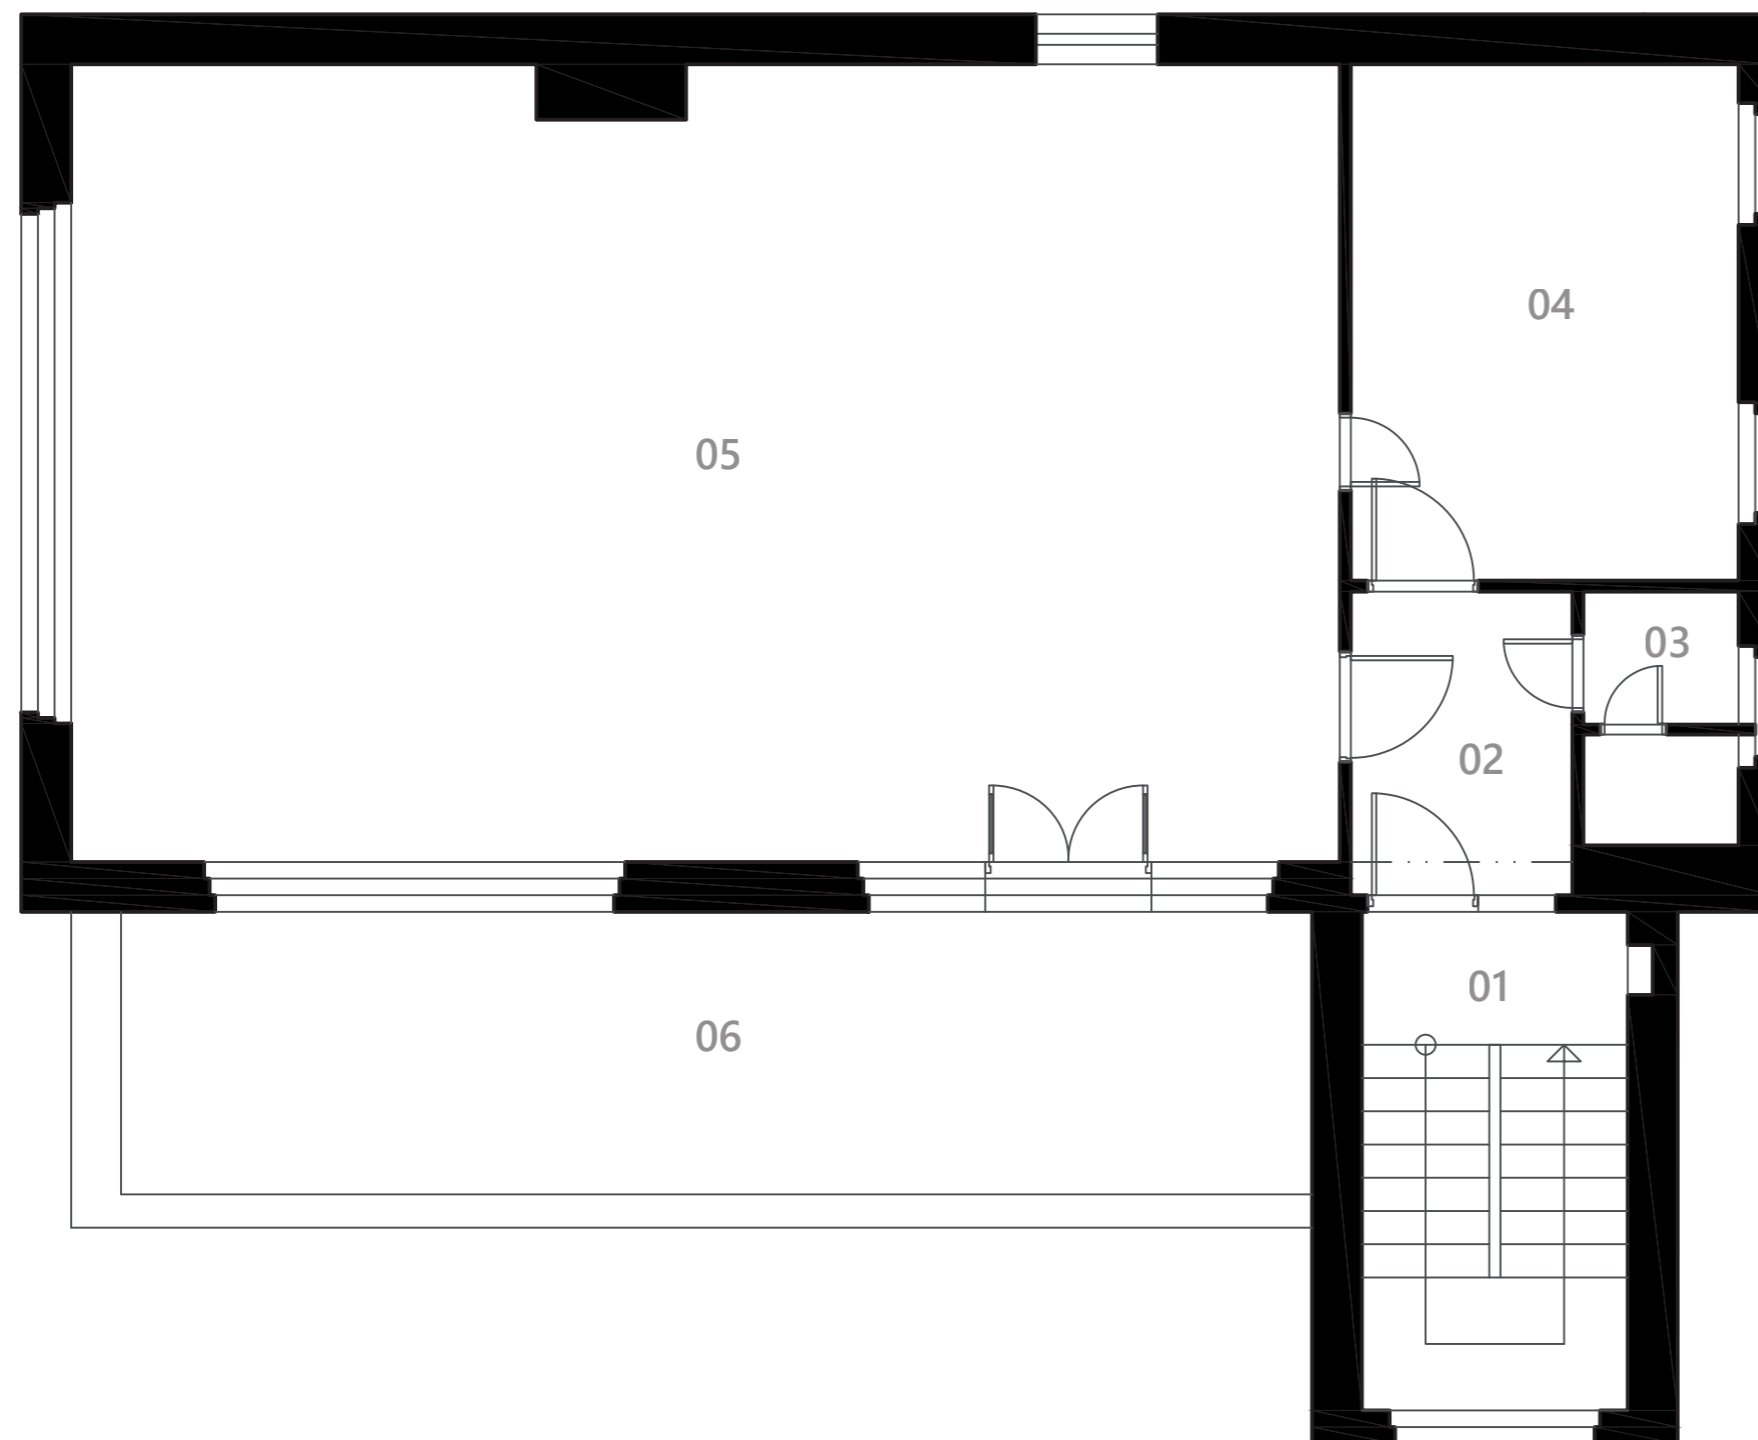




## Legenda miestností

- 01 schodisko
- 02 vstupná predsieň
- 03 sanita
- 04 sklad
- 05 kaviareň
- 06 terasa

## Pôvodný stav

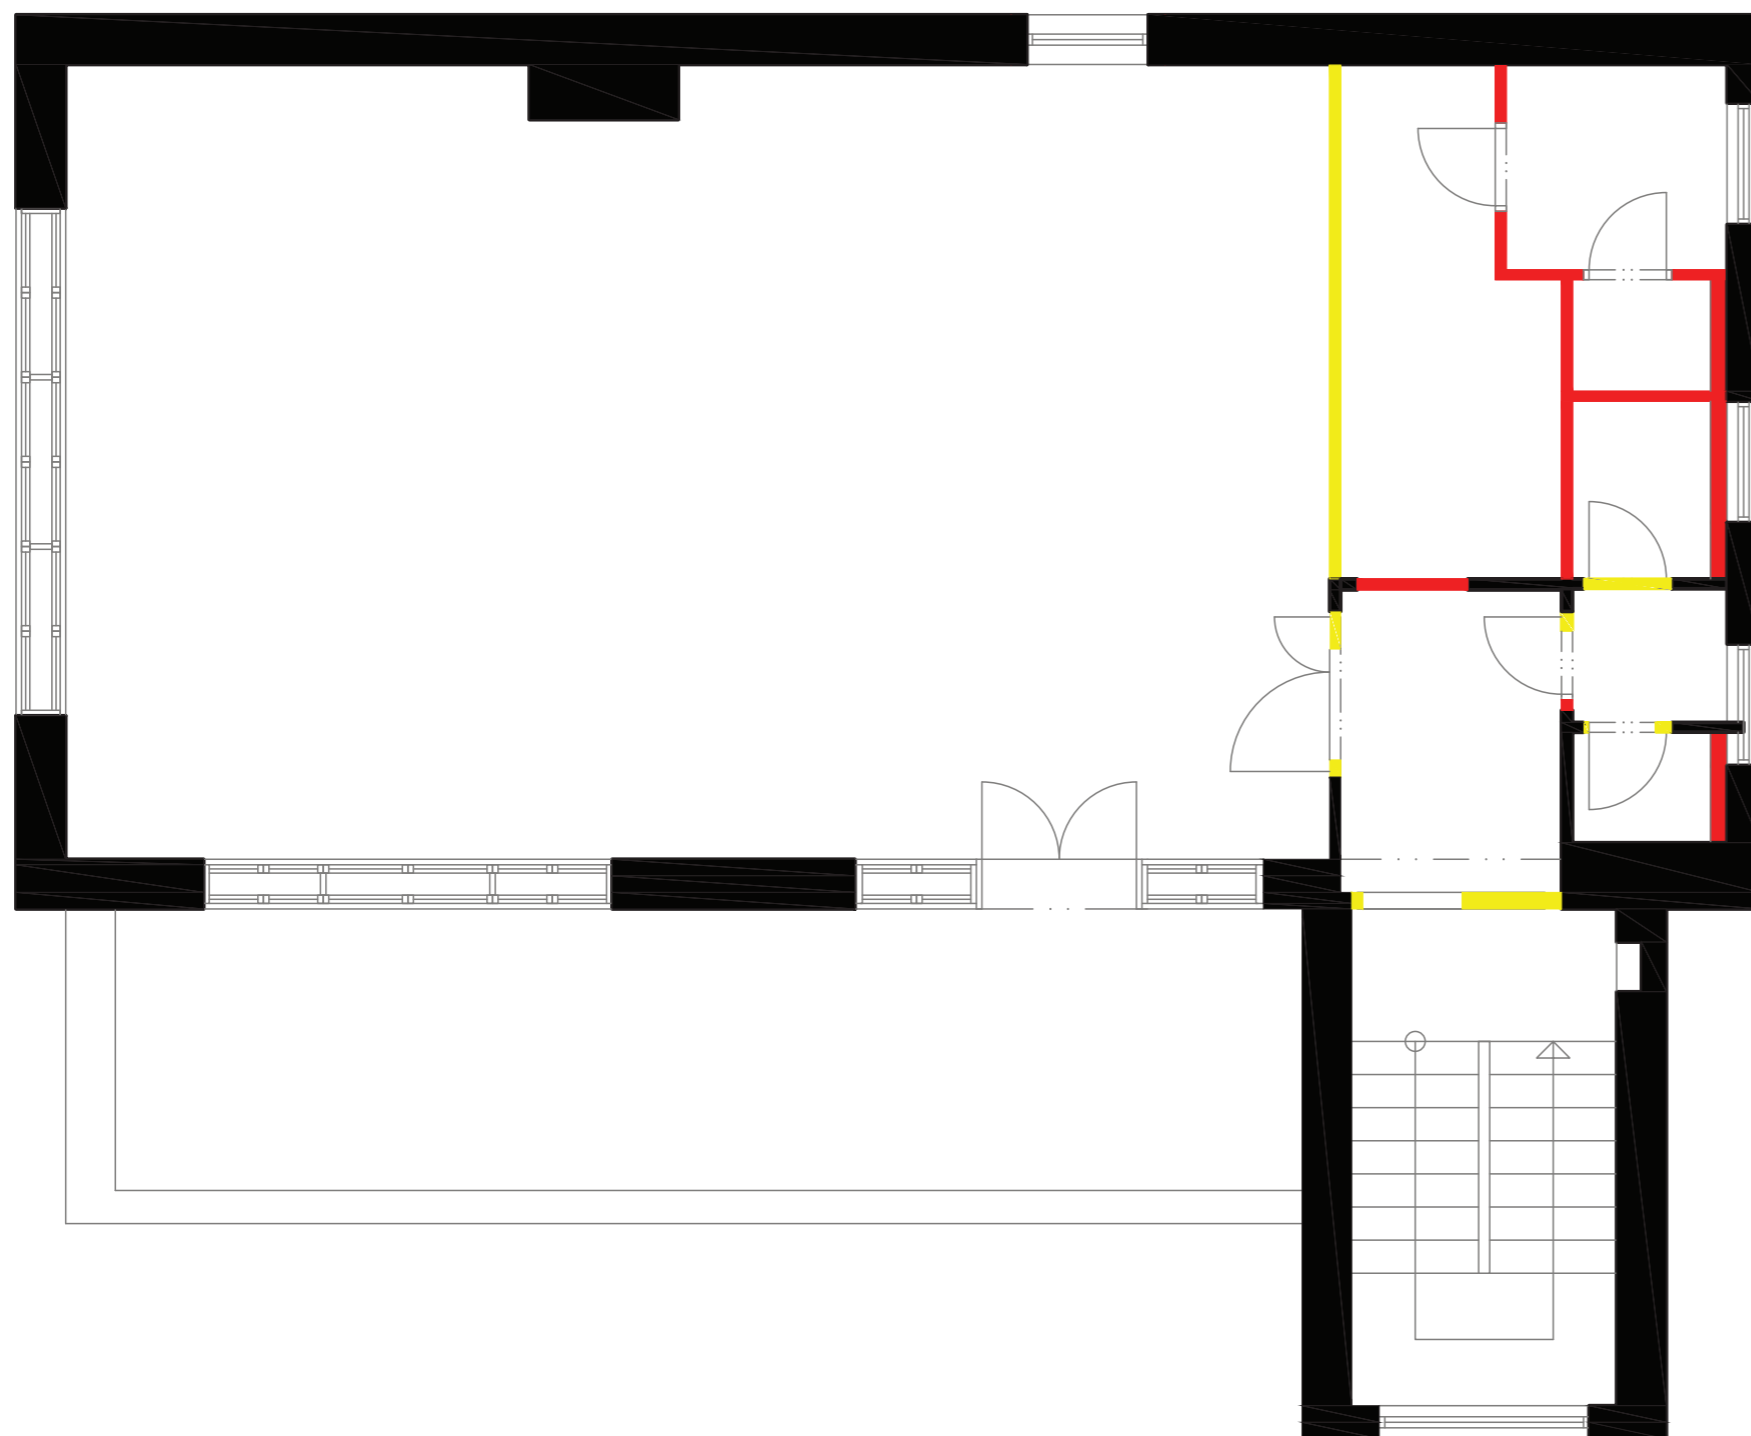
# Klub umelcov



 búrané konštrukcie  
 nové konštrukcie

## Stavebné úpravy

# Klub umelcov

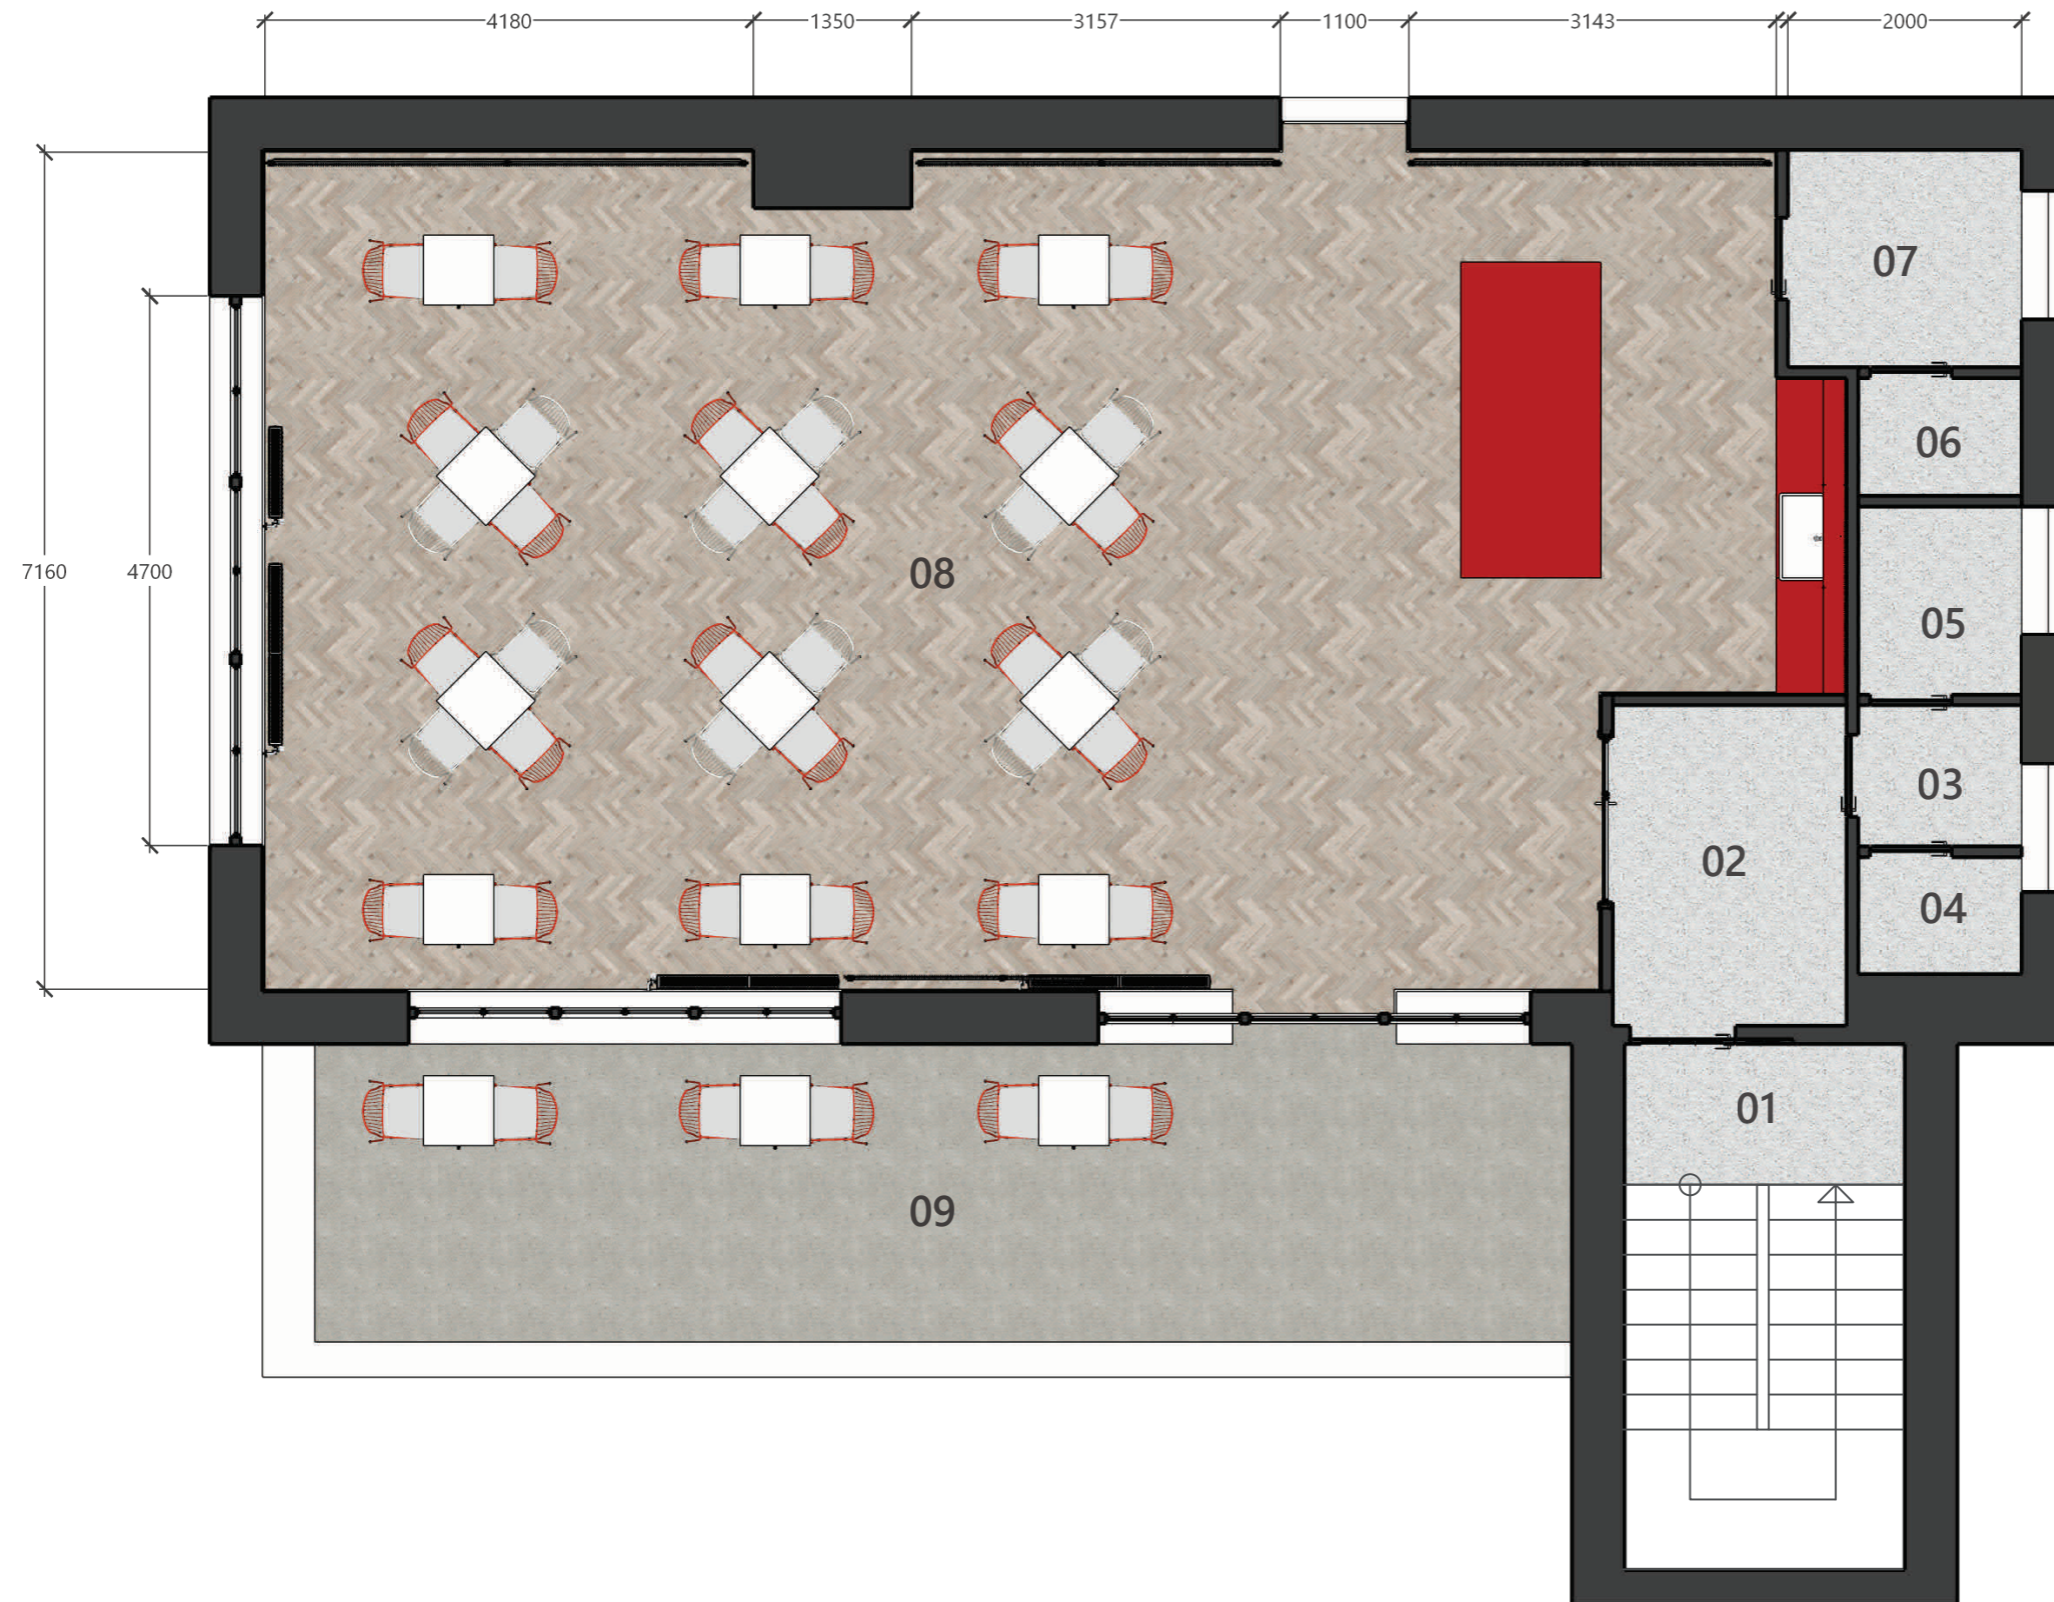


## Legenda miestností

- 01 schodisko
- 02 vstupná predsieň
- 03 umyváreň
- 04 wc ženy
- 05 wc muži
- 06 služobné wc
- 07 zázemie
- 08 klub
- 09 terasa


Navrhovaný stav

# Klub umelcov

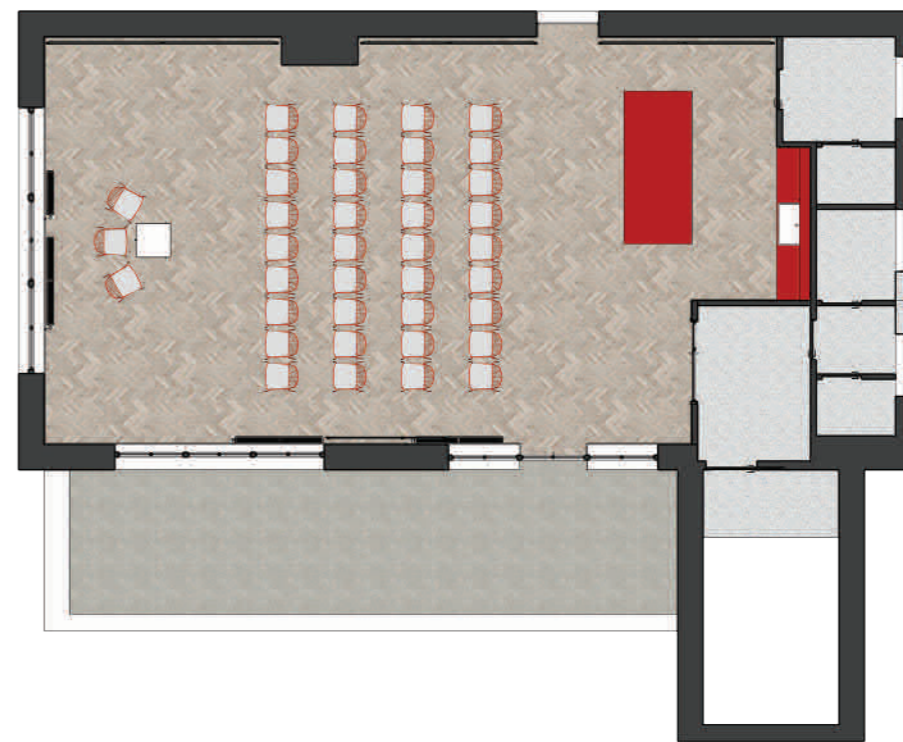

## Verzie dispozície

# Klub umelcov

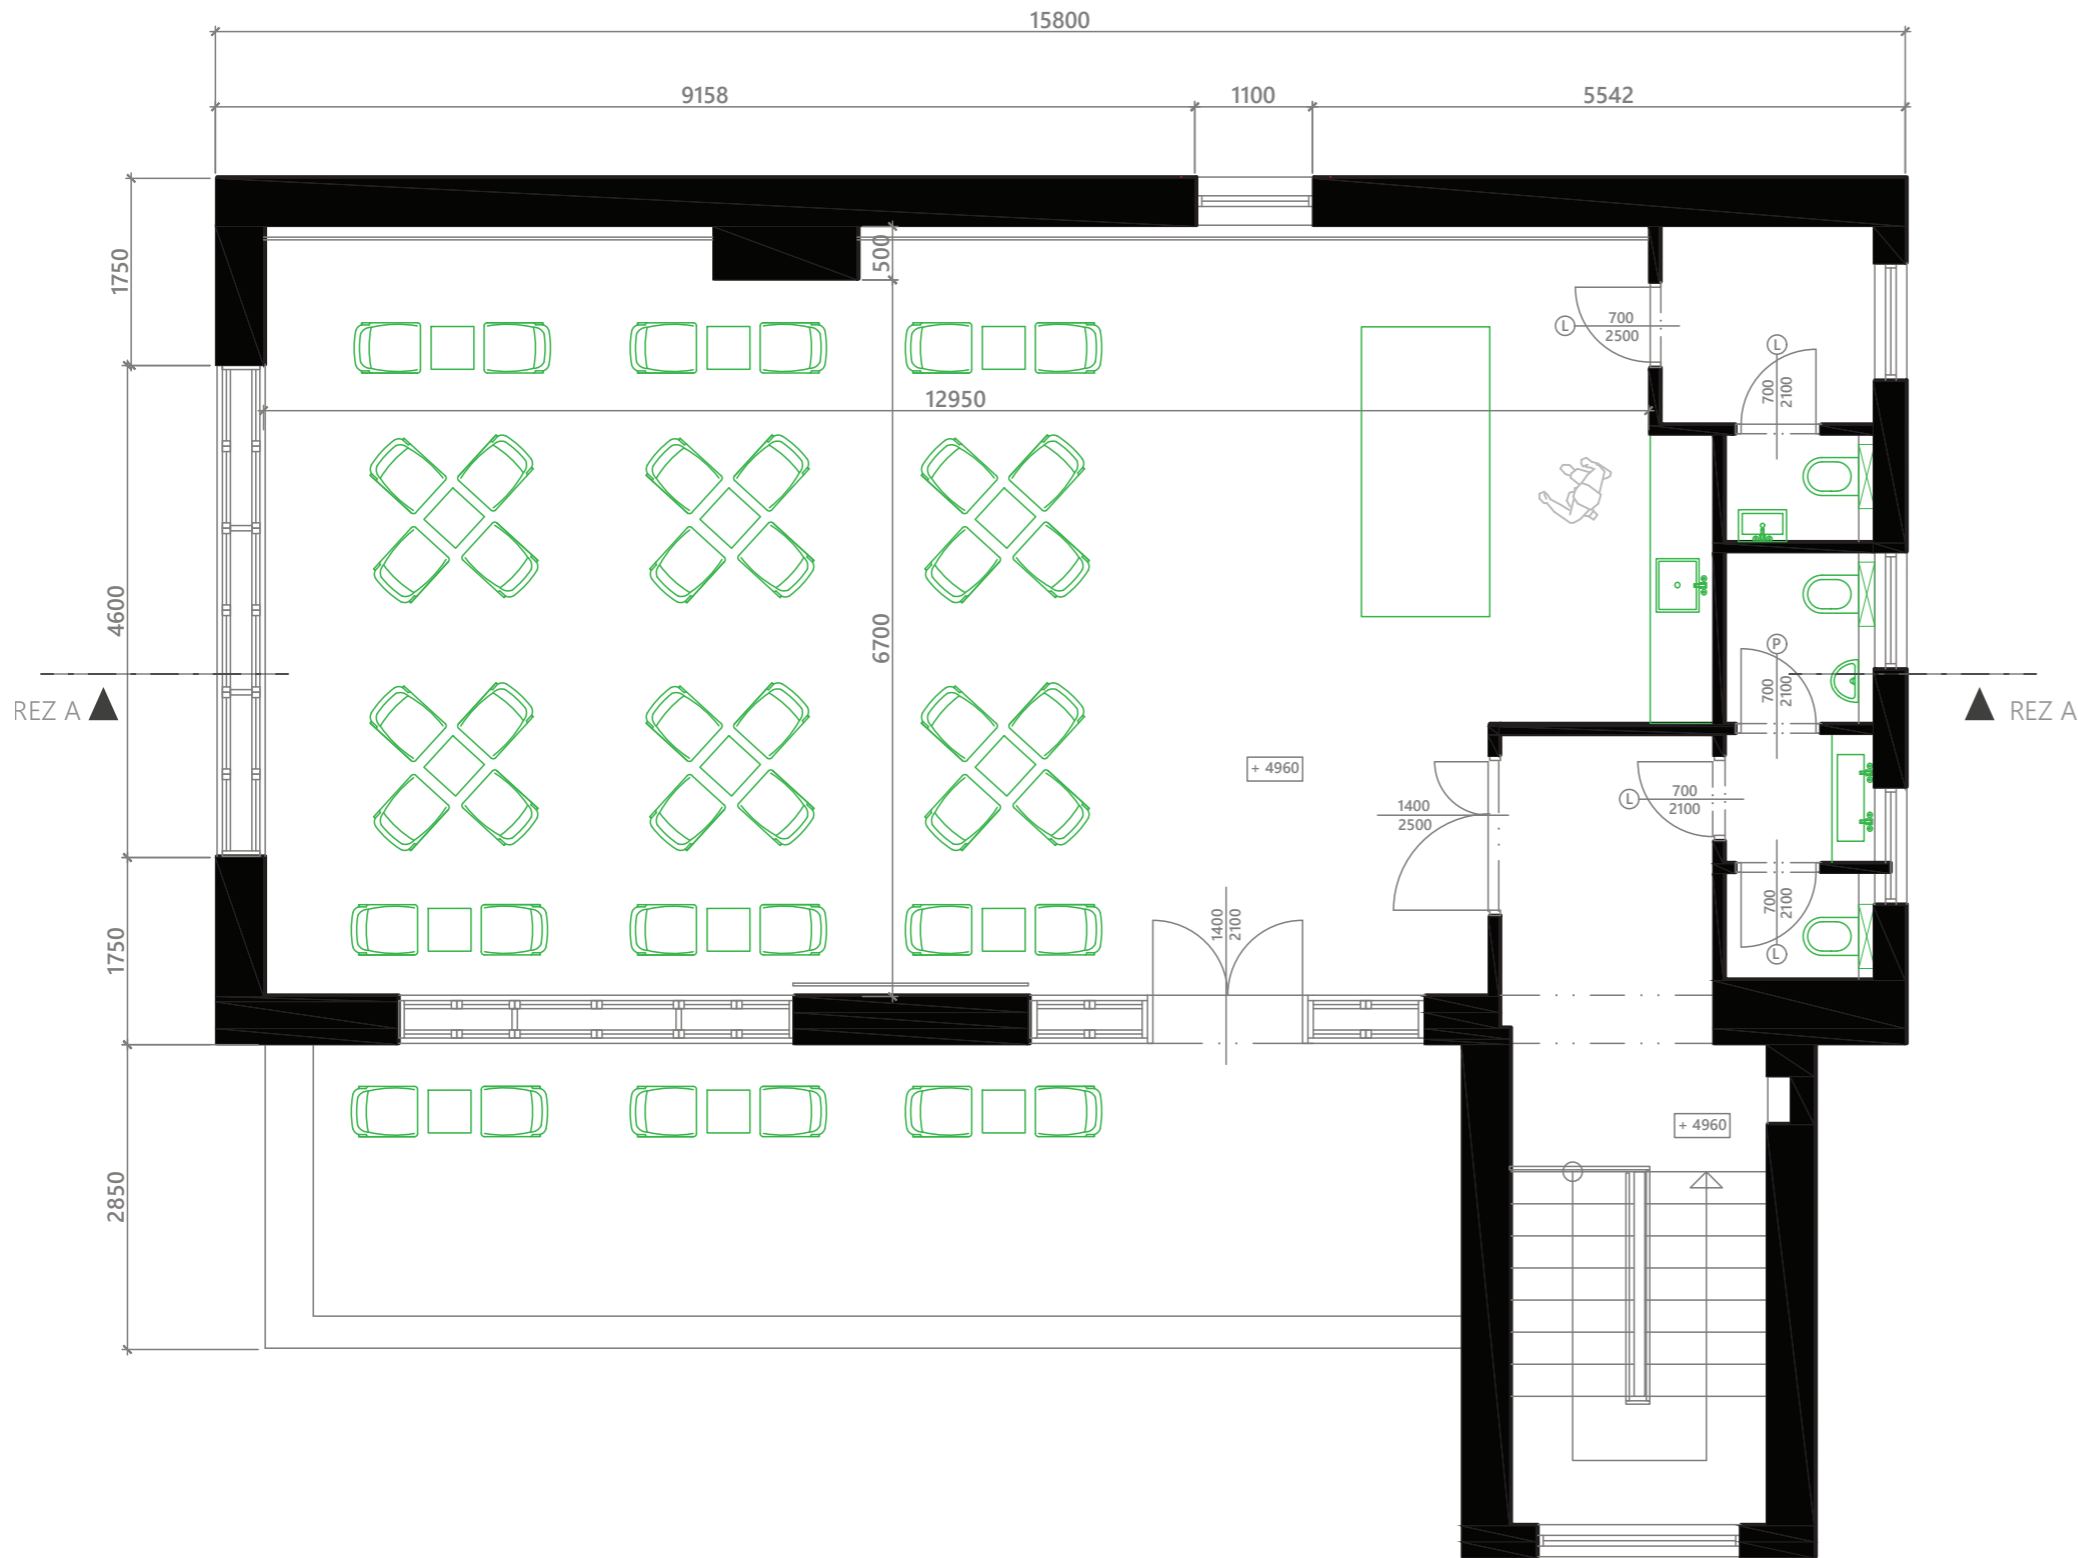

## Stohovateľný nábytok




**NOLITA 3651**  
Pedrali  
farba: biela, červená








**NOLITA 5454**  
Pedrali  
farba: biela
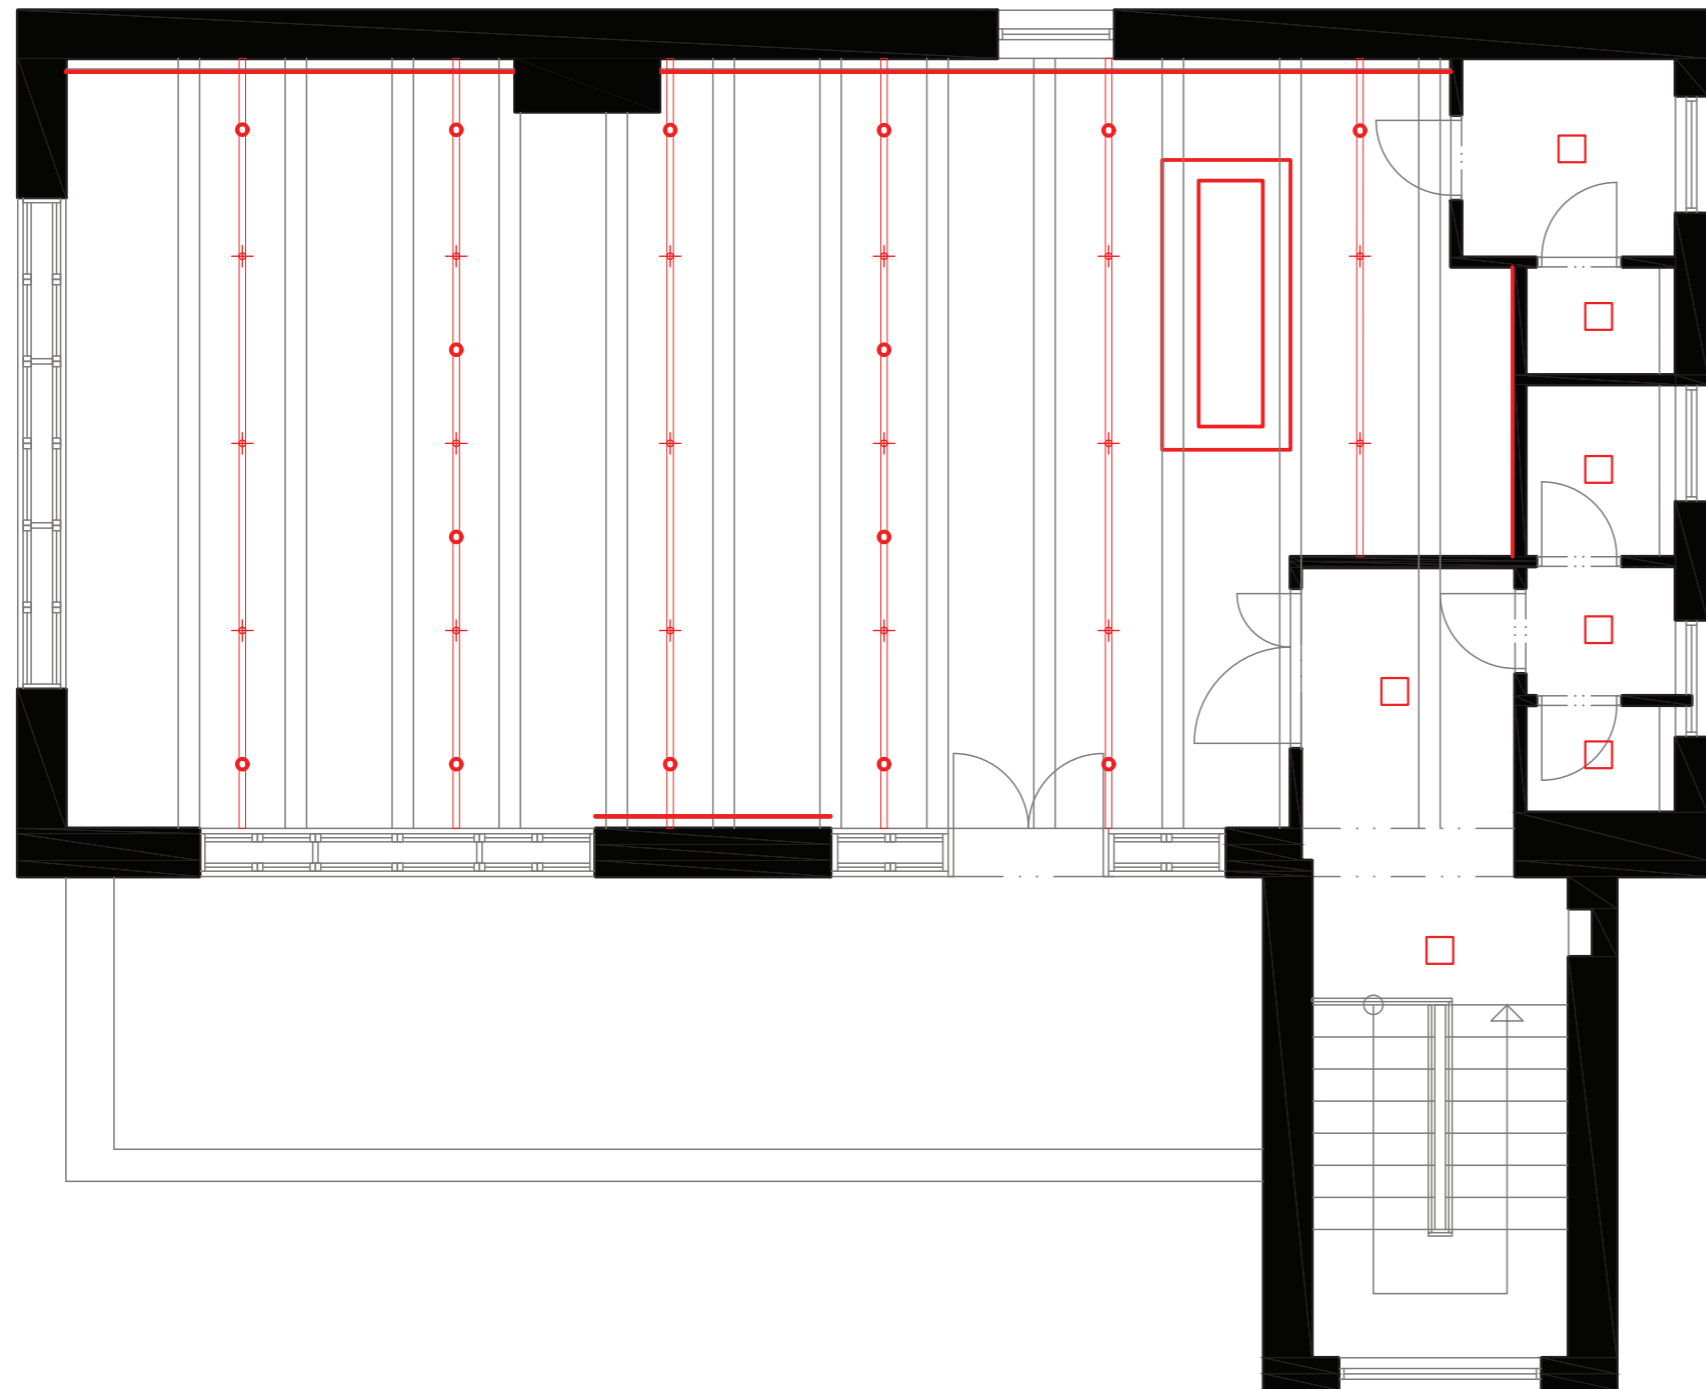
## Pôdorys

# Klub umelcov




-  E27 PENDANT Lamp  
MUUTO  
red
-  koľajnicové LED svetlo  
CRI > 90  
ARCCHIO  
hliník, plast
-  LED svetidlo Henni  
LUCANTE  
hliník, polykarbonát  
tmavosivá, biela
-  koľajnicový systém uchytenia lámp
-  led pás Performance  
4000K

## Koncept osvetlenia





# Klub umelcov

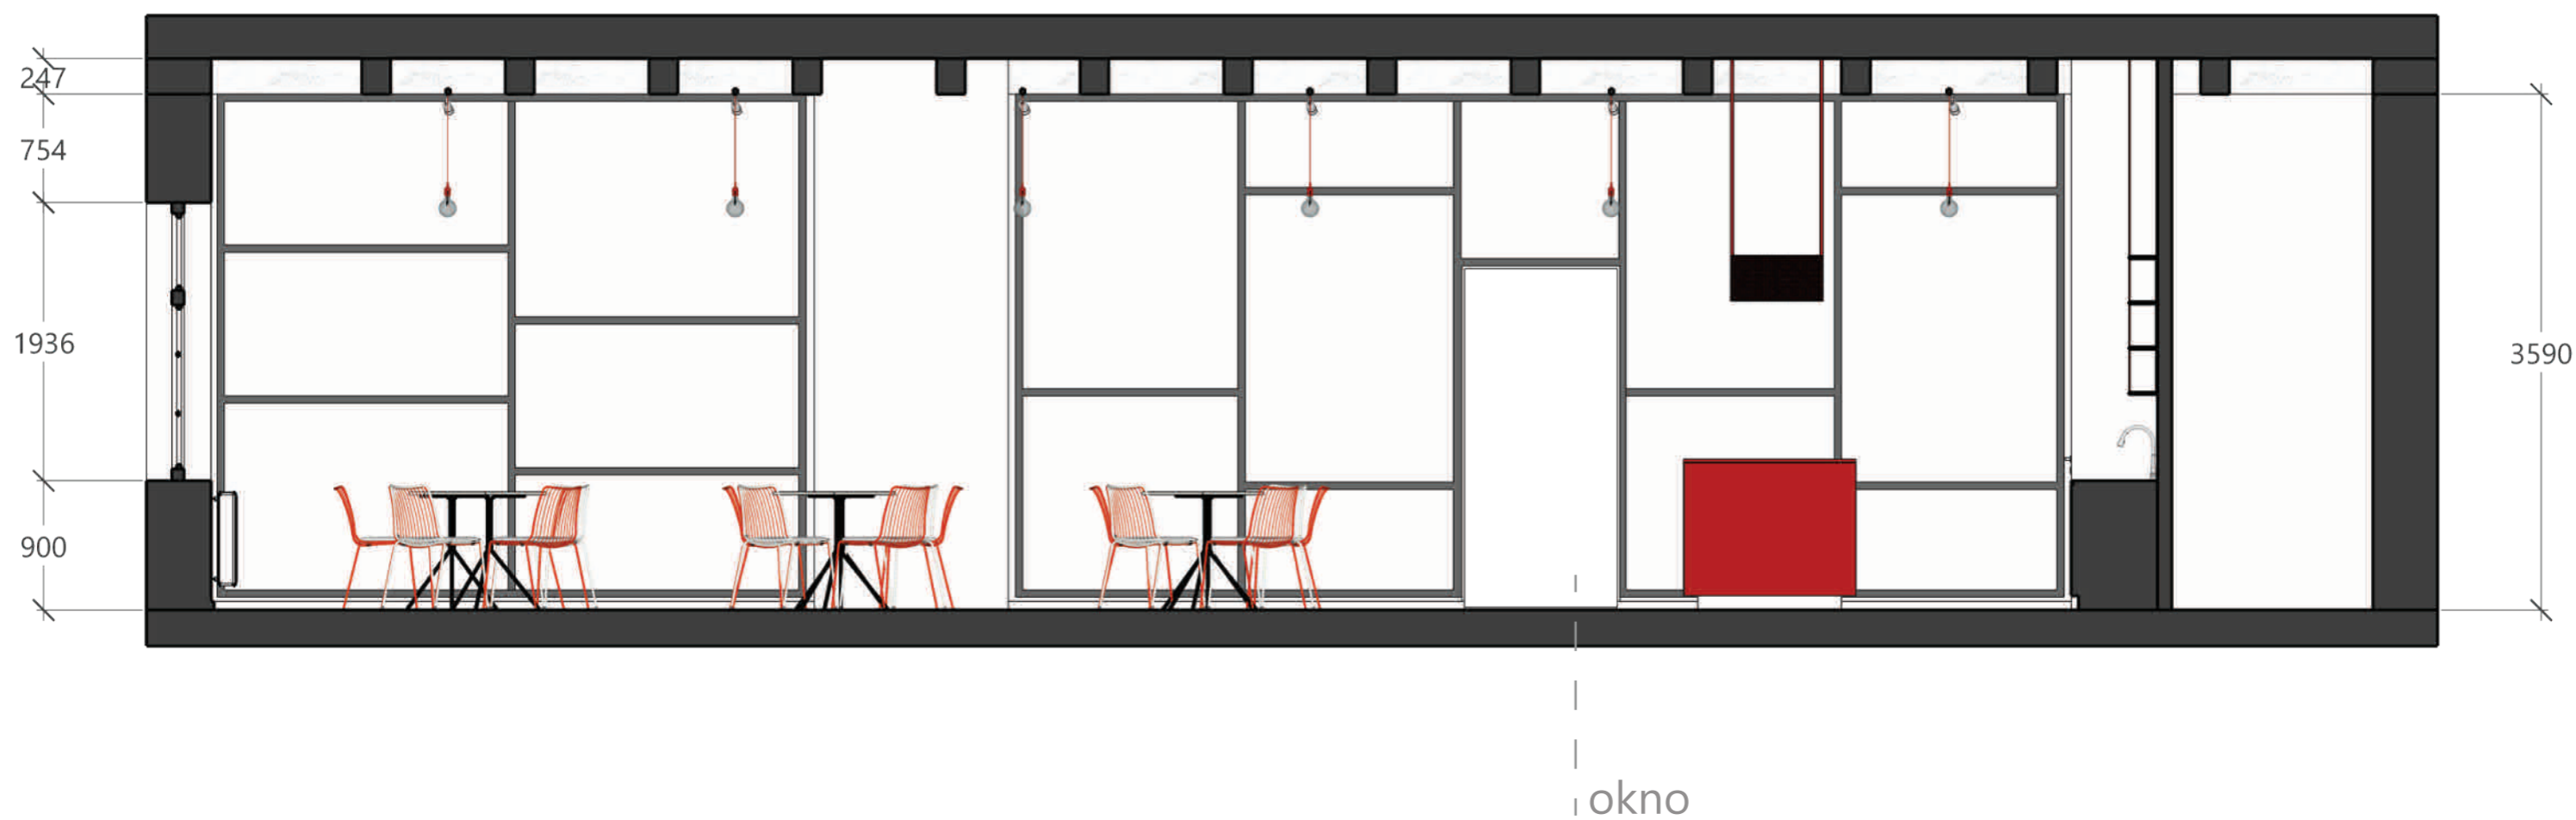

## REZ A-A'

# Klub umelcov

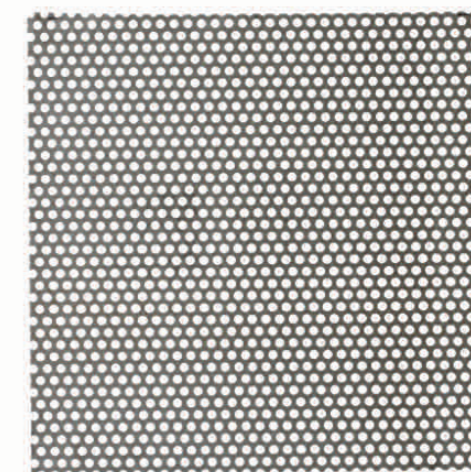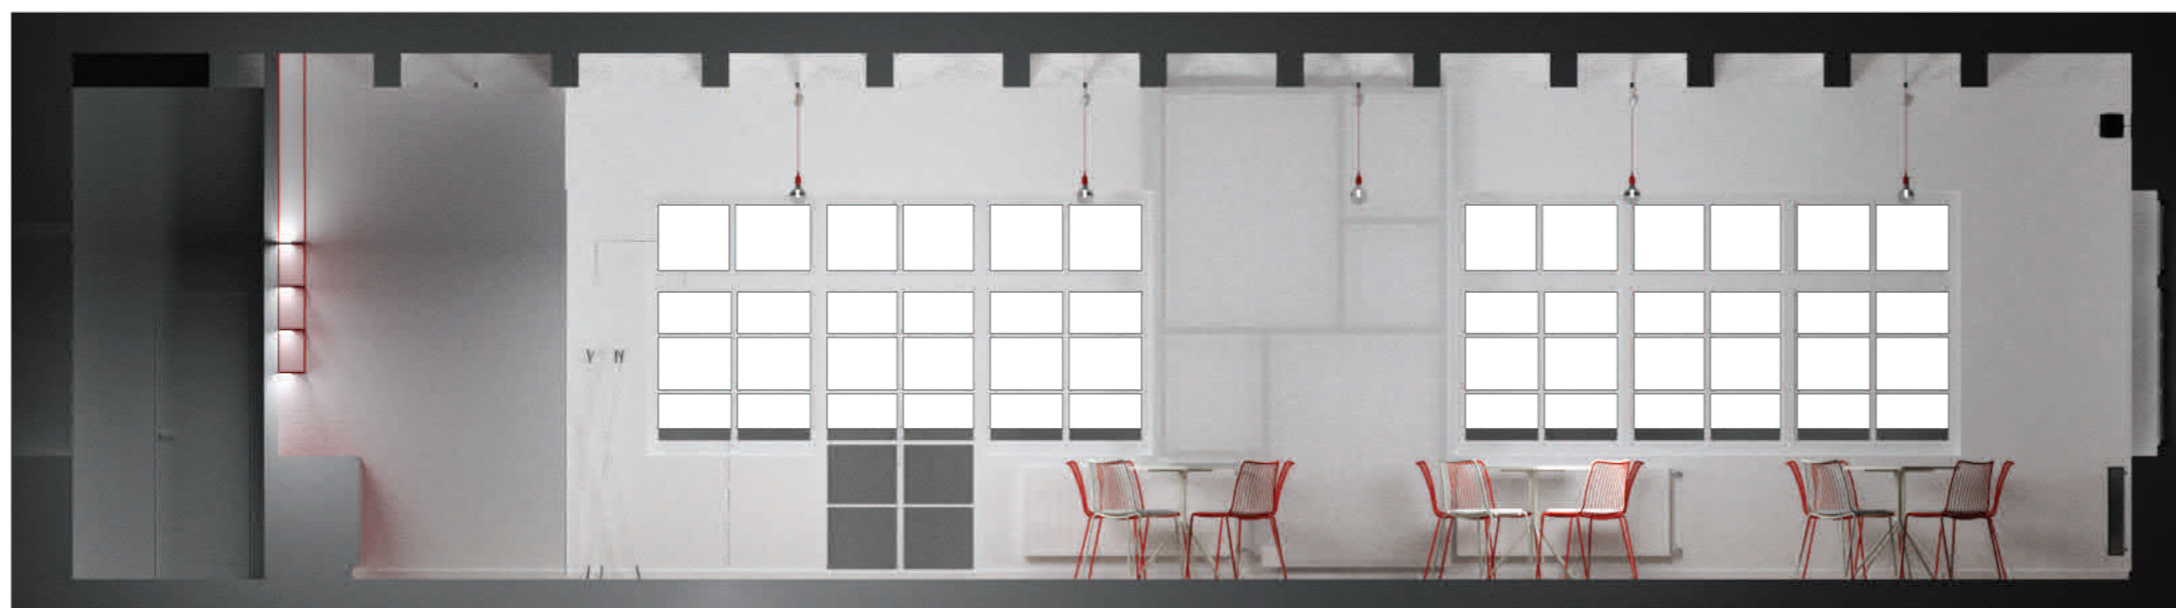

**Steny, bar:**  
Perforovaný plech  
okružle diery presadené  
Rv 3-5 DC01-A EN 10130  
farba: biela, červená

## Pohľady



## Vizualizácia

# Klub umelcov





Pohľad



## Vizualizácia


# Klub umelcov

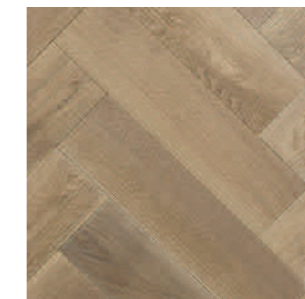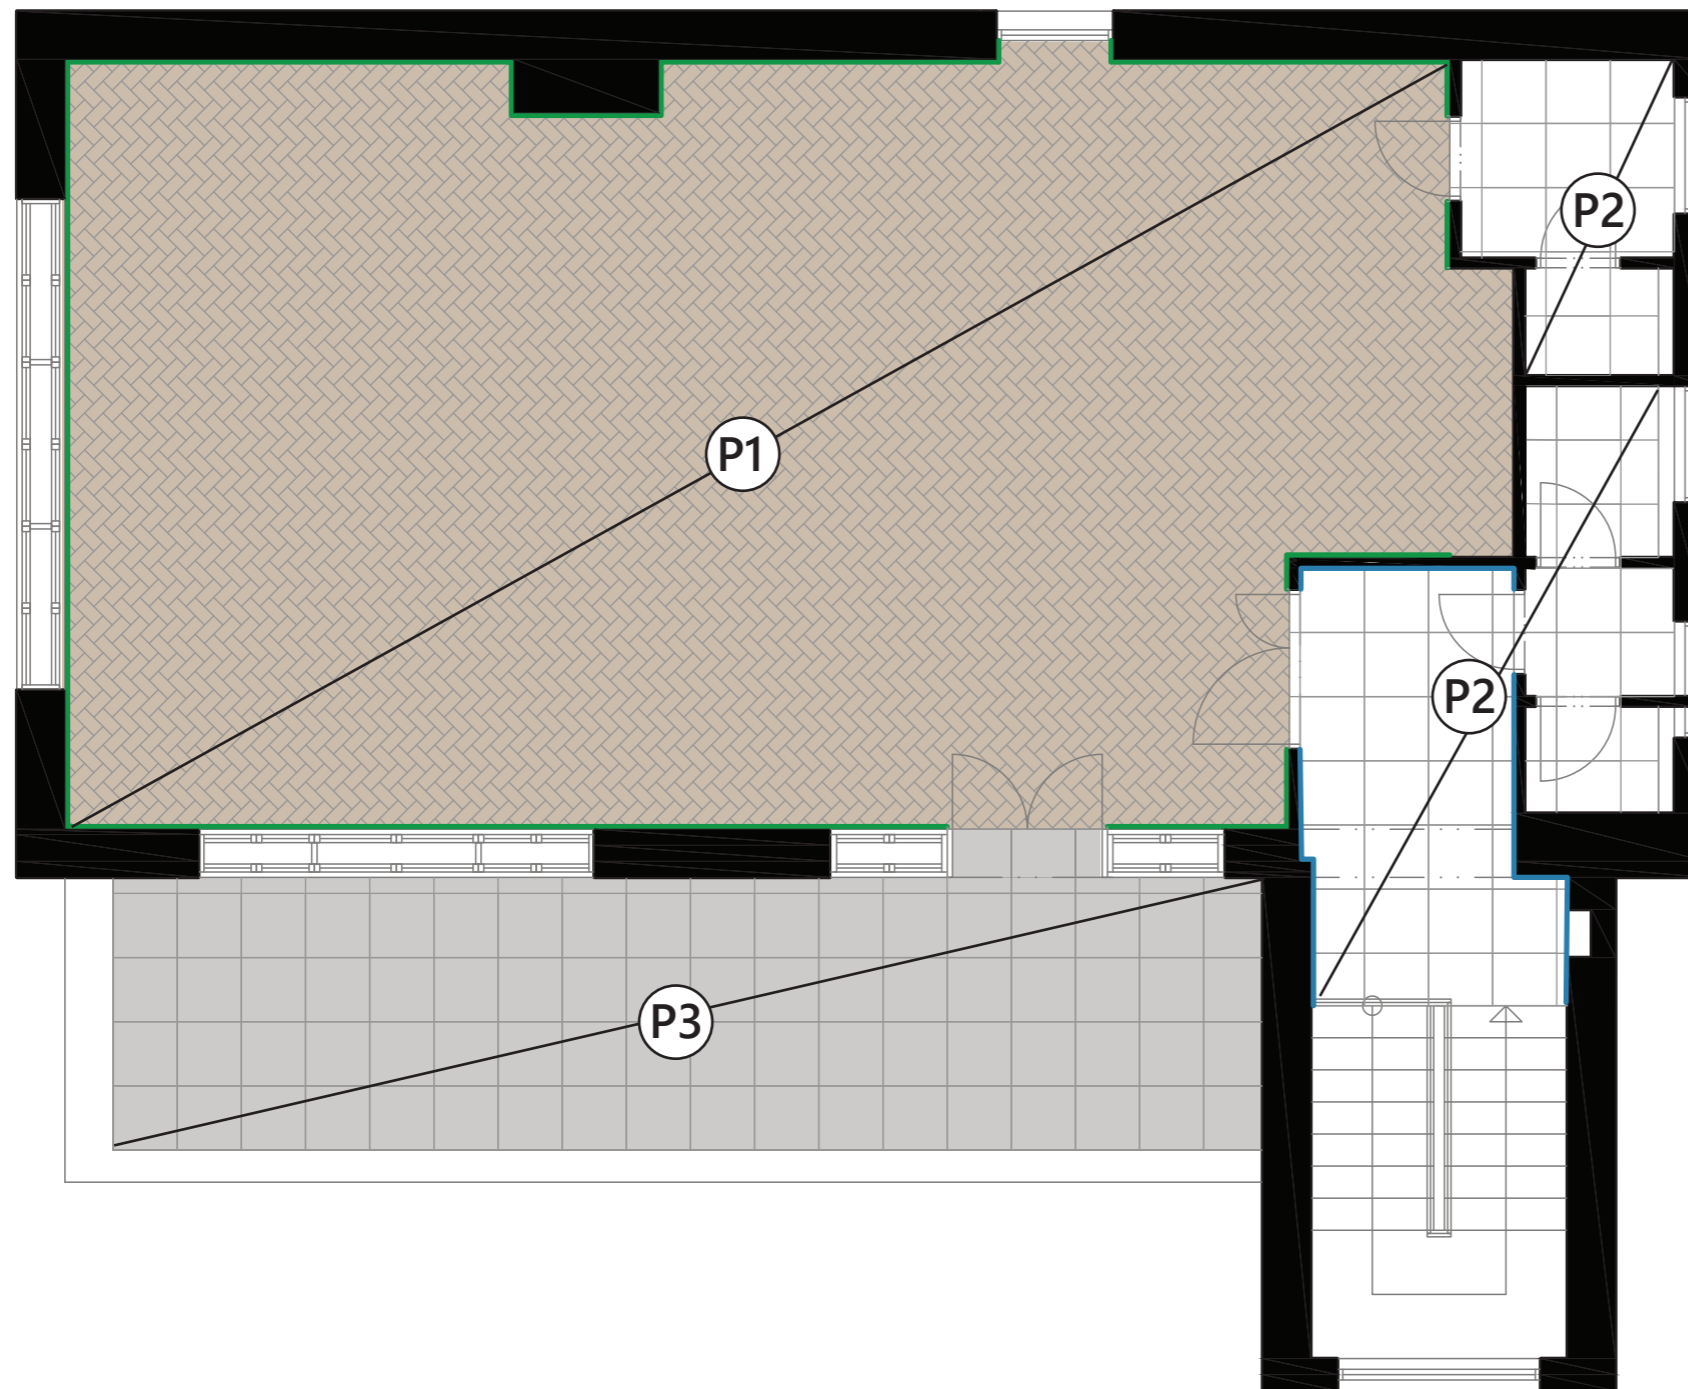

**P1**  
Drevené parkety HERRINGBONE  
dub masív  
premium olej French Polar 2181  
Rybia kosť  
15x130x500mm



**P2**  
LOTOSAN  
Dlažba Terazzo white  
OL051001  
600x600 mm

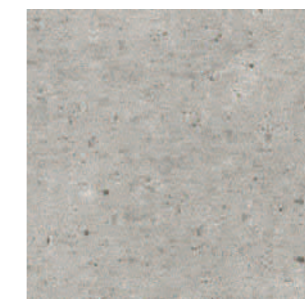

**P3**  
Terasová dlažba Volleroy & Boch  
ABERDEEN  
Opal Gray  
600x600 mm



Soklová lišta, dlažba P2



Soklová lišta MDF 17x58mm  
NATUREL biela L95491


## Podlahy



## Vizualizácia


# DIZAJNOVÝ NÁVRH DROBNEJ ARCHITEKTÚRY

## Street food stánok

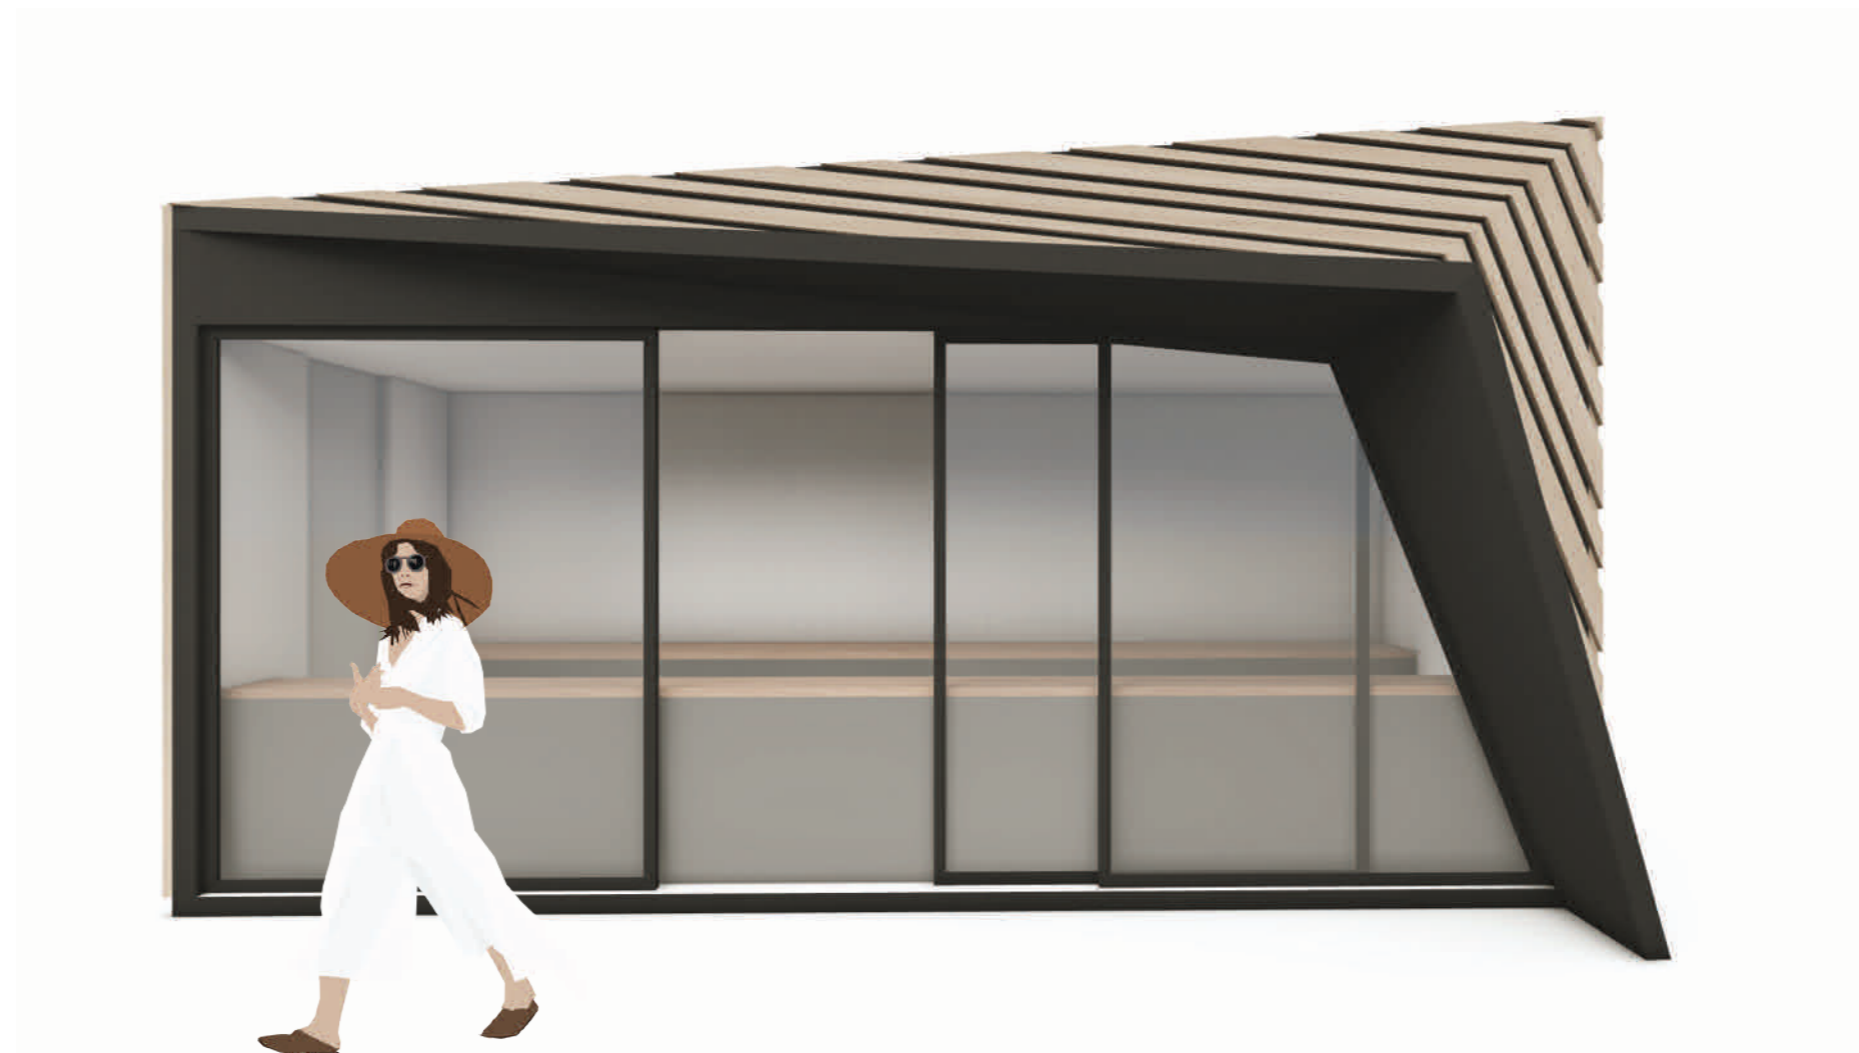




# Street food stánok

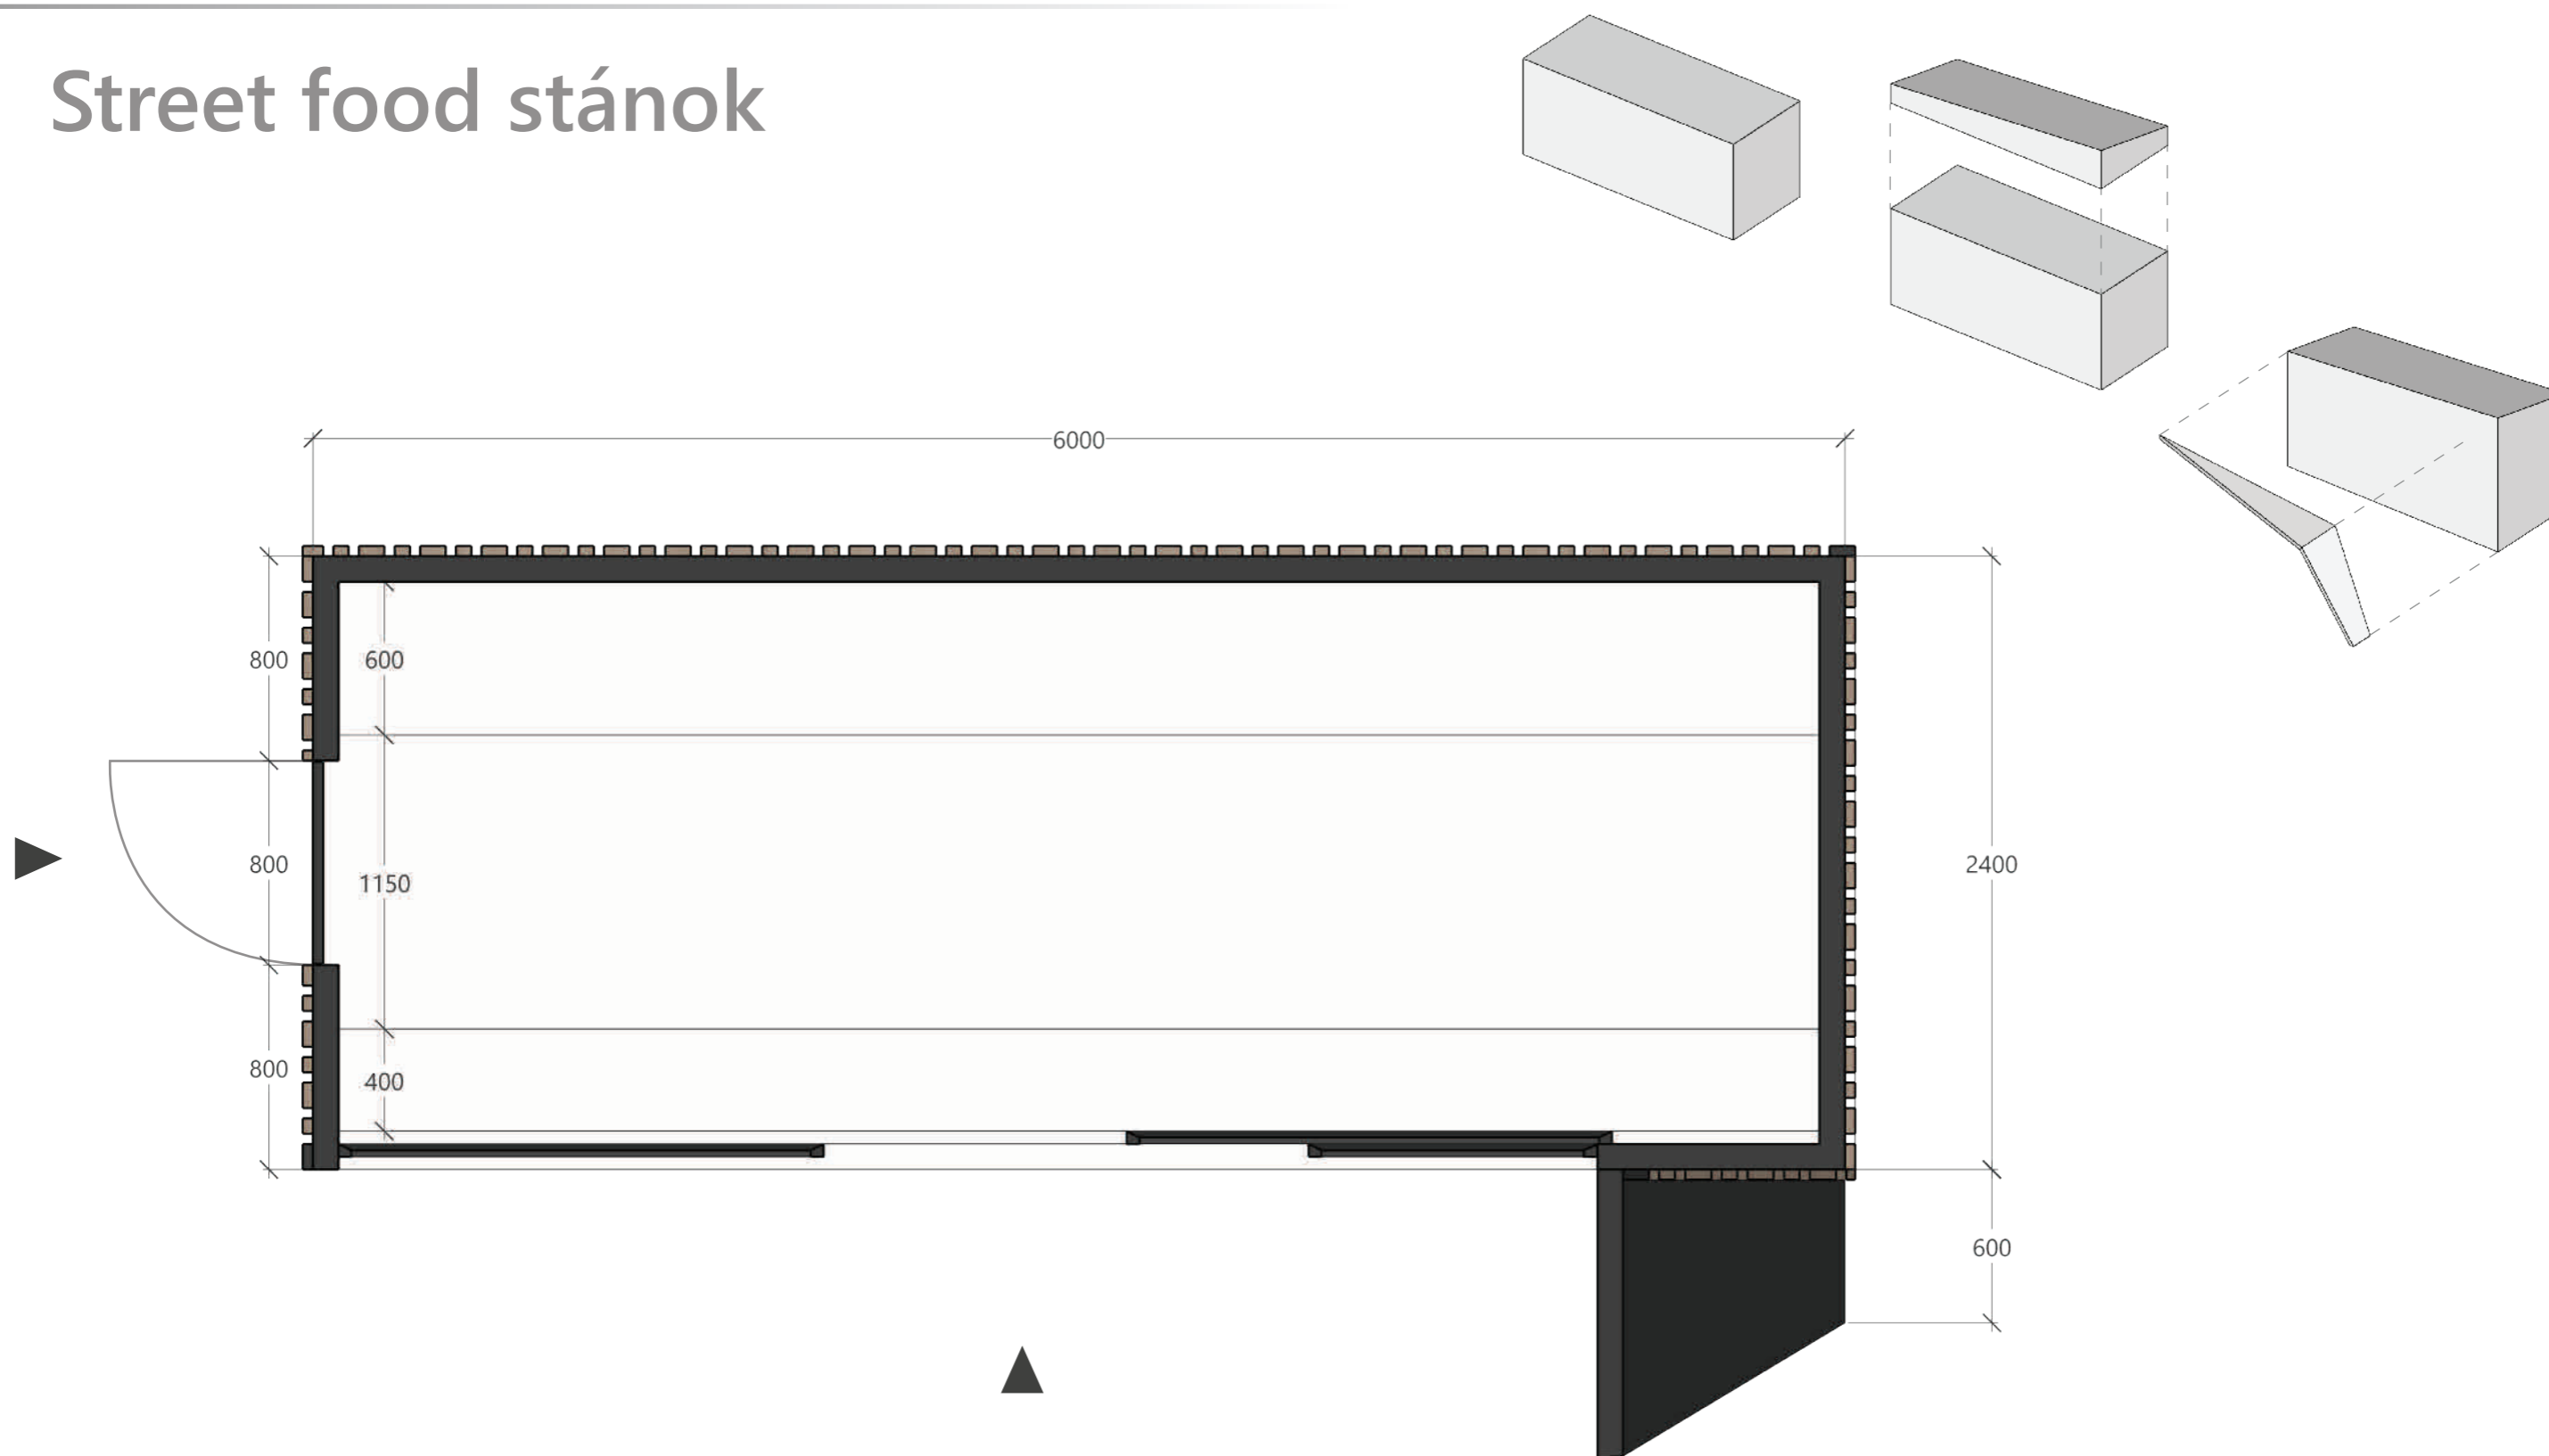


Pôdorys

# Street food stánok

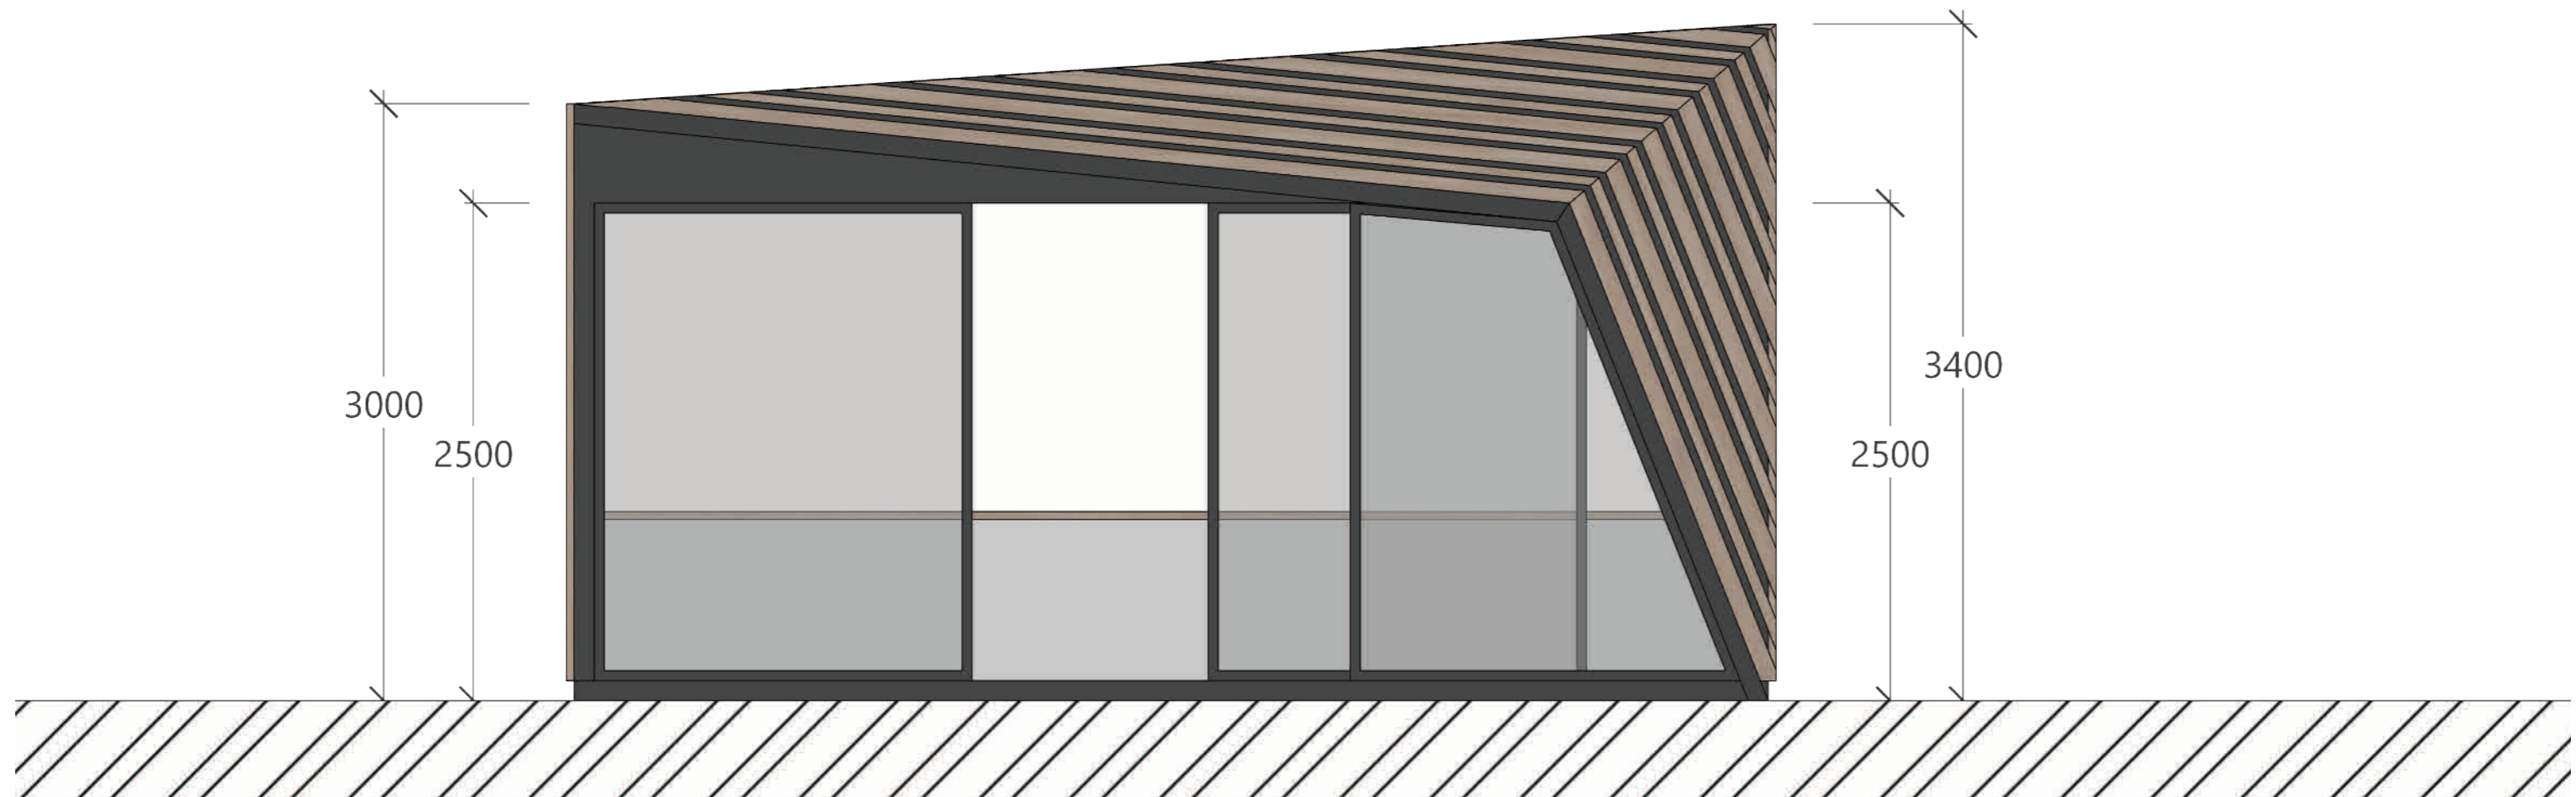

Drevená fasáda  
termoborovica  
lamely:  
100x40;  
60x40

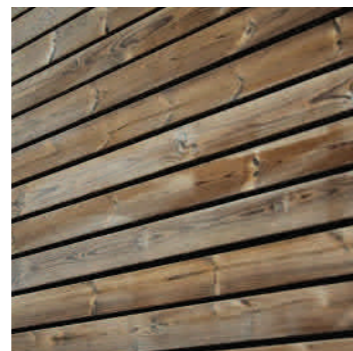


ALUCOBOND  
Dark gray  
metallic



Pohľad

# Street food stánok

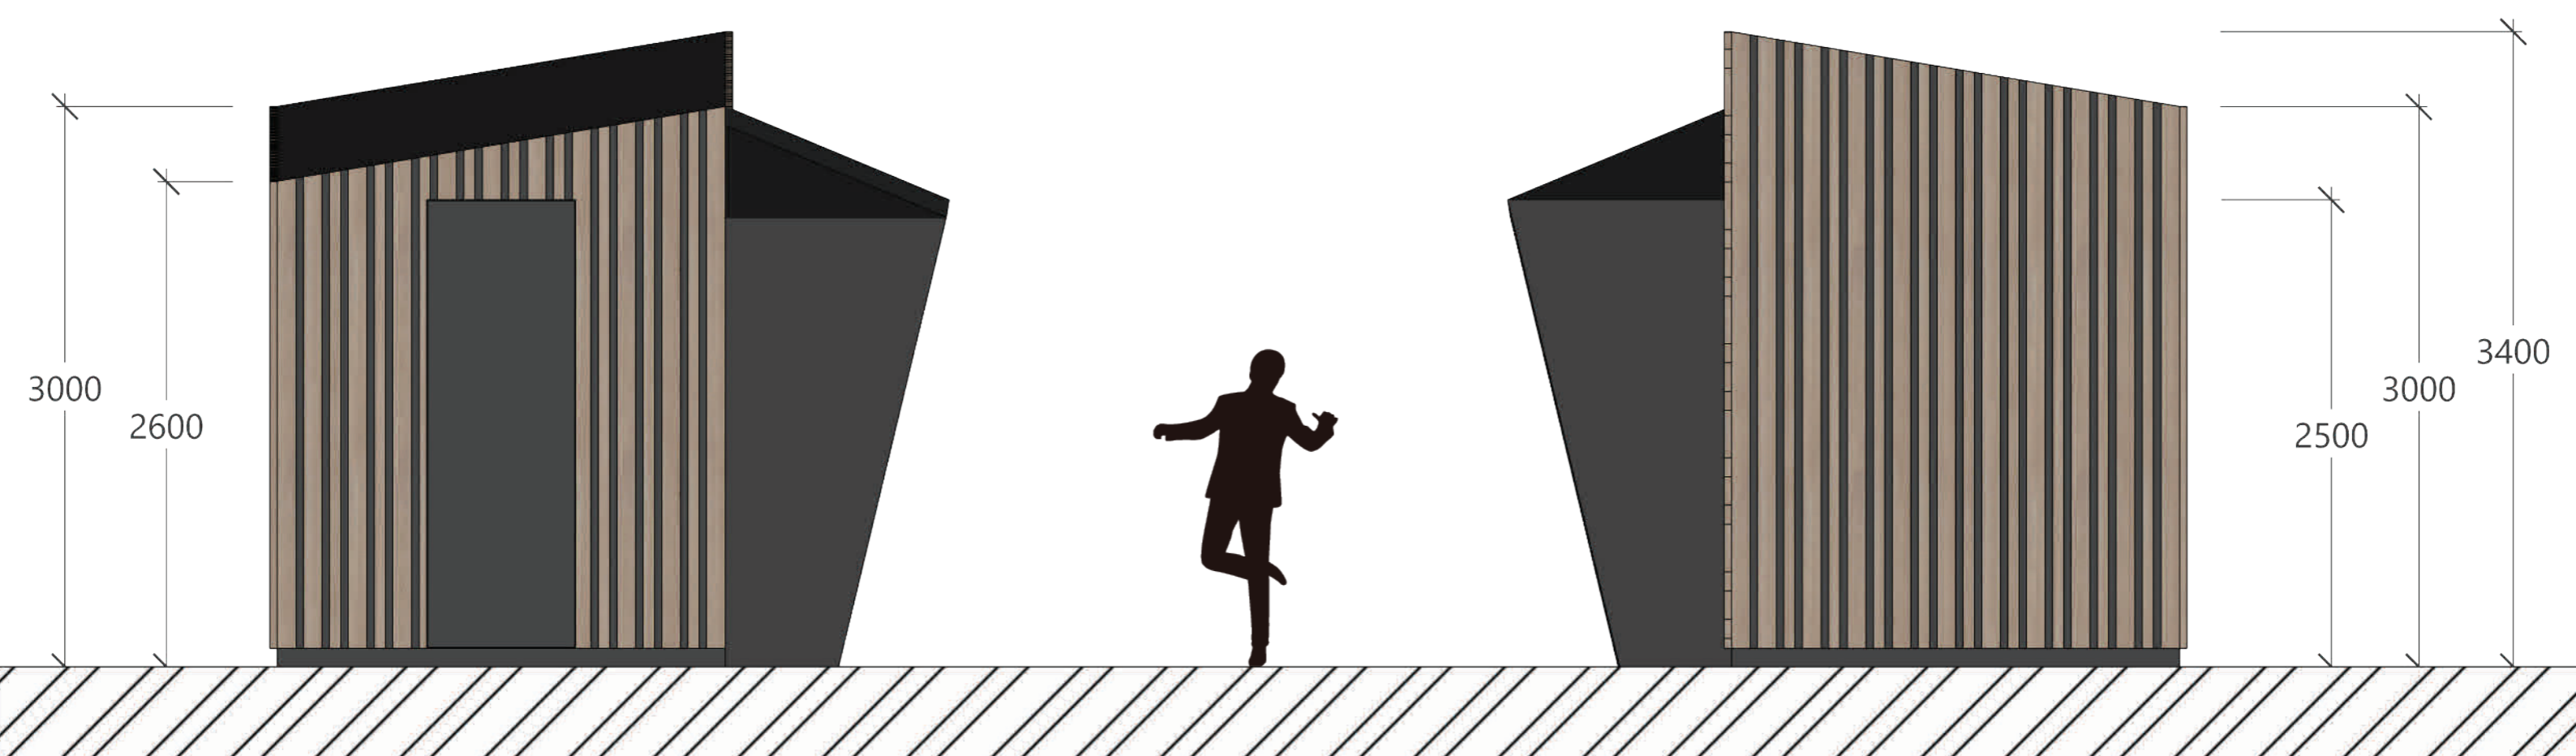

## Pohľady

# Street food stánok



## Vizualizácia



Ďakujem za pozornosť