



VA_FUZO
„PRIESTOR INTERIÉRU V AREÁLI UMEĽKA“
Bc. Laura Šebeňová


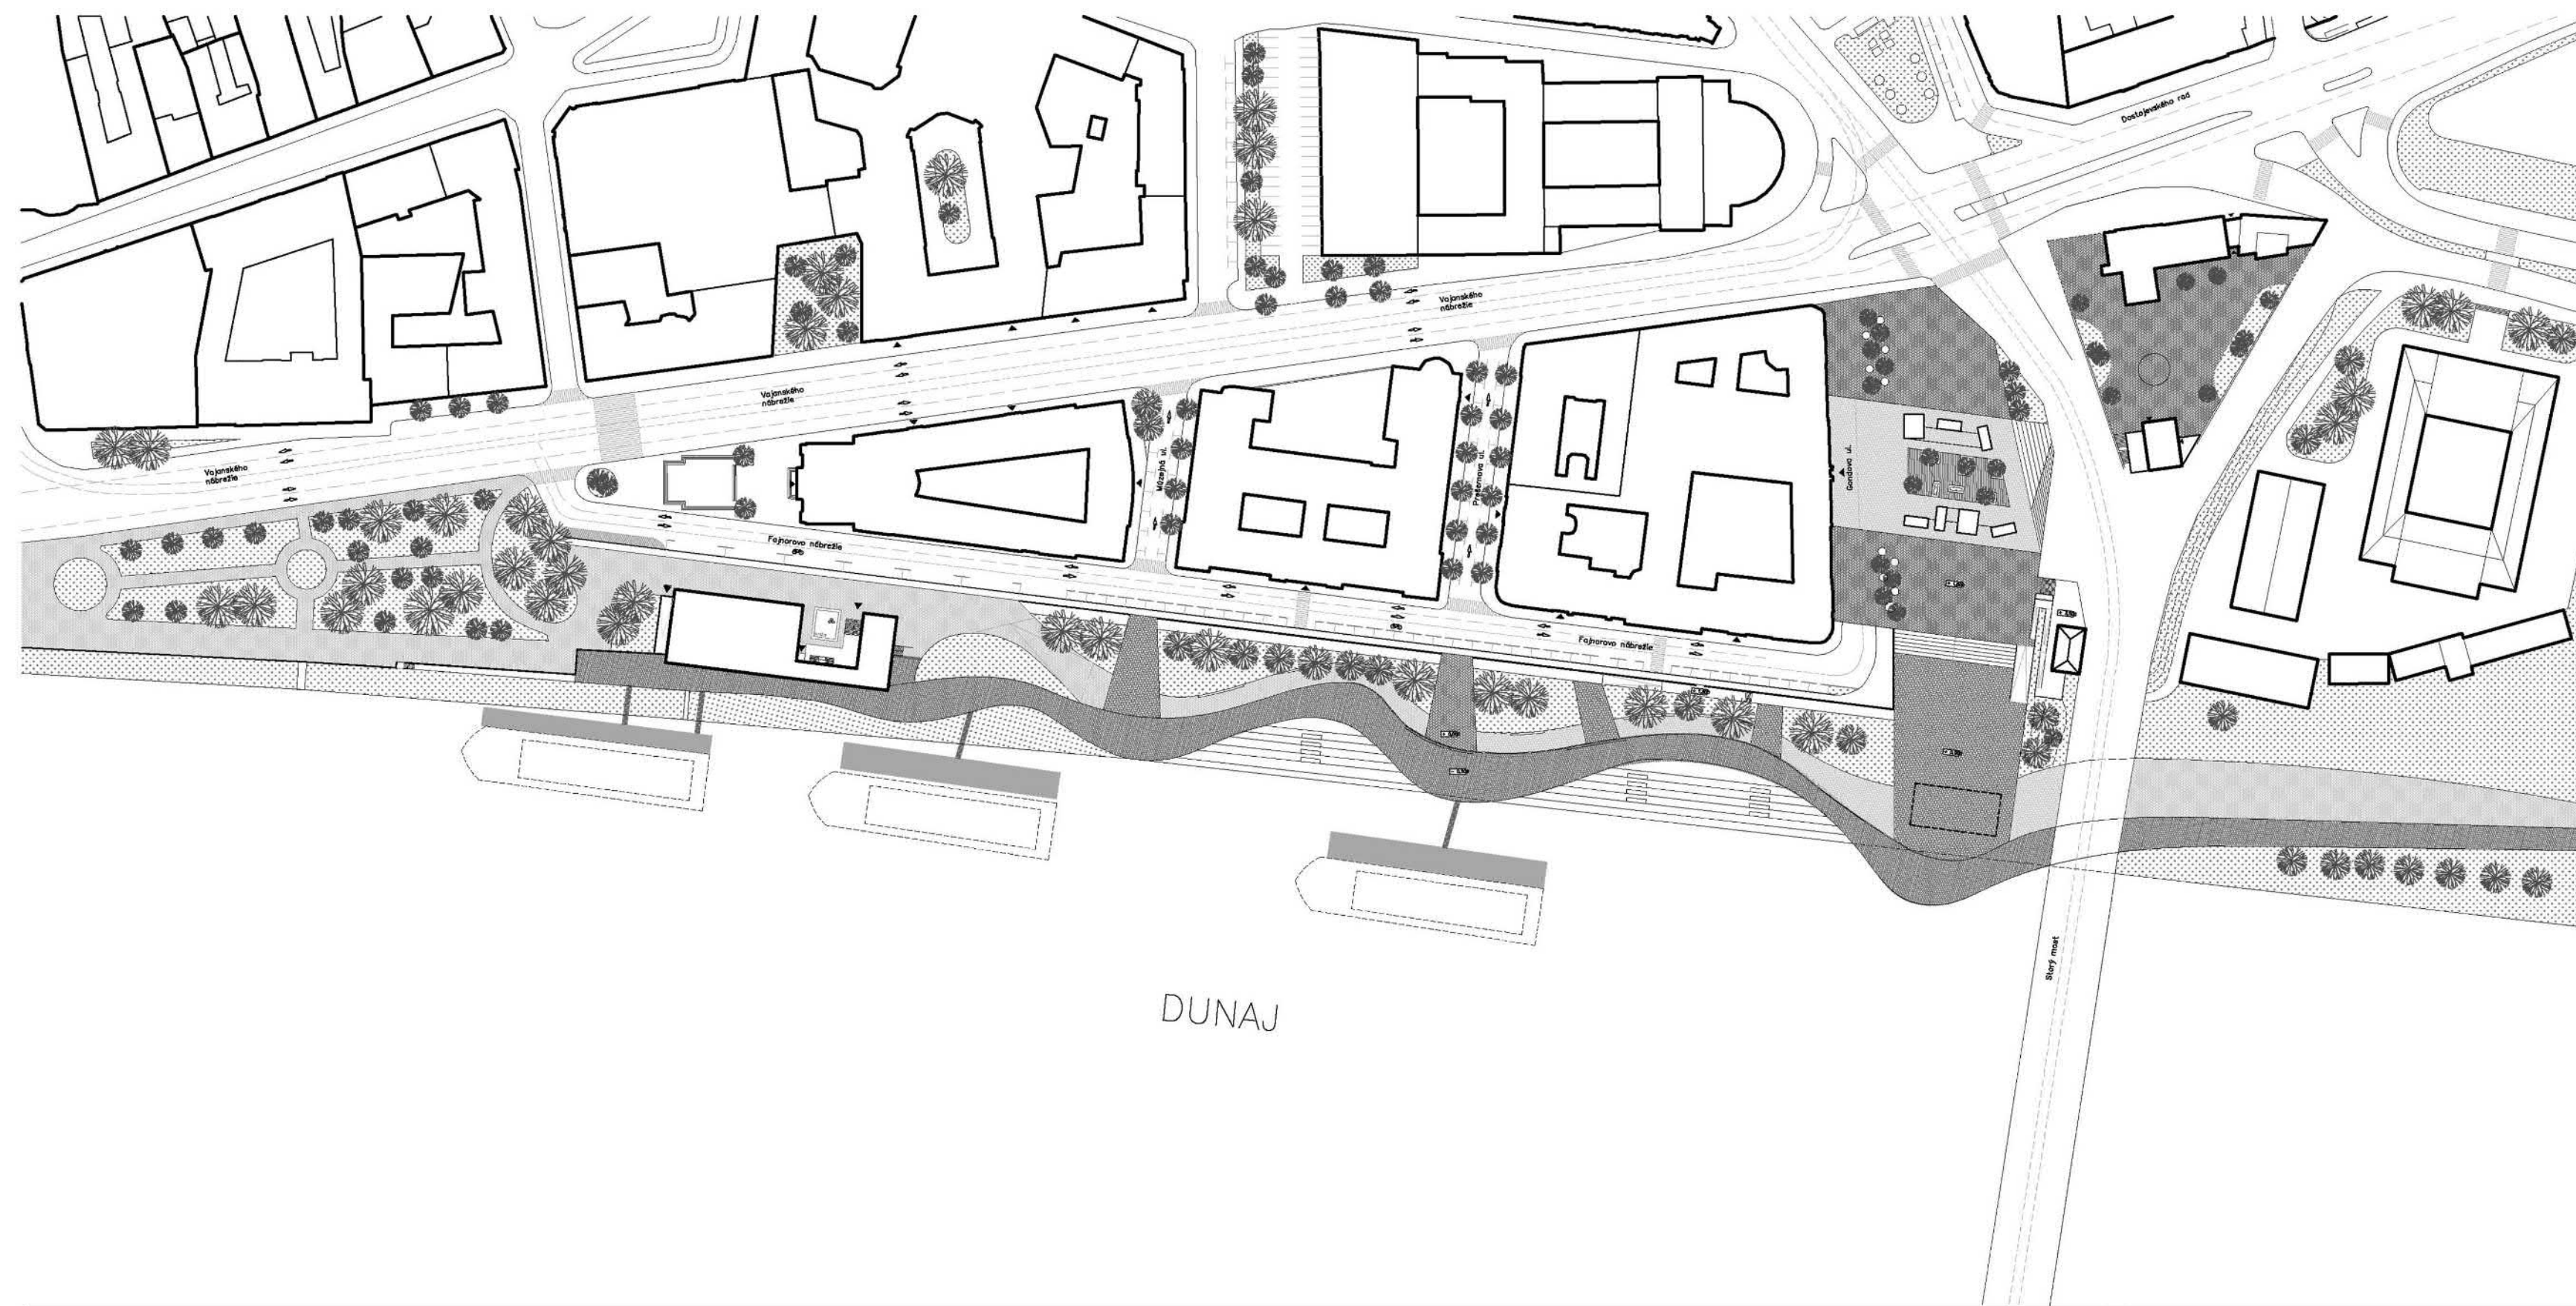




REŠTAURÁCIA




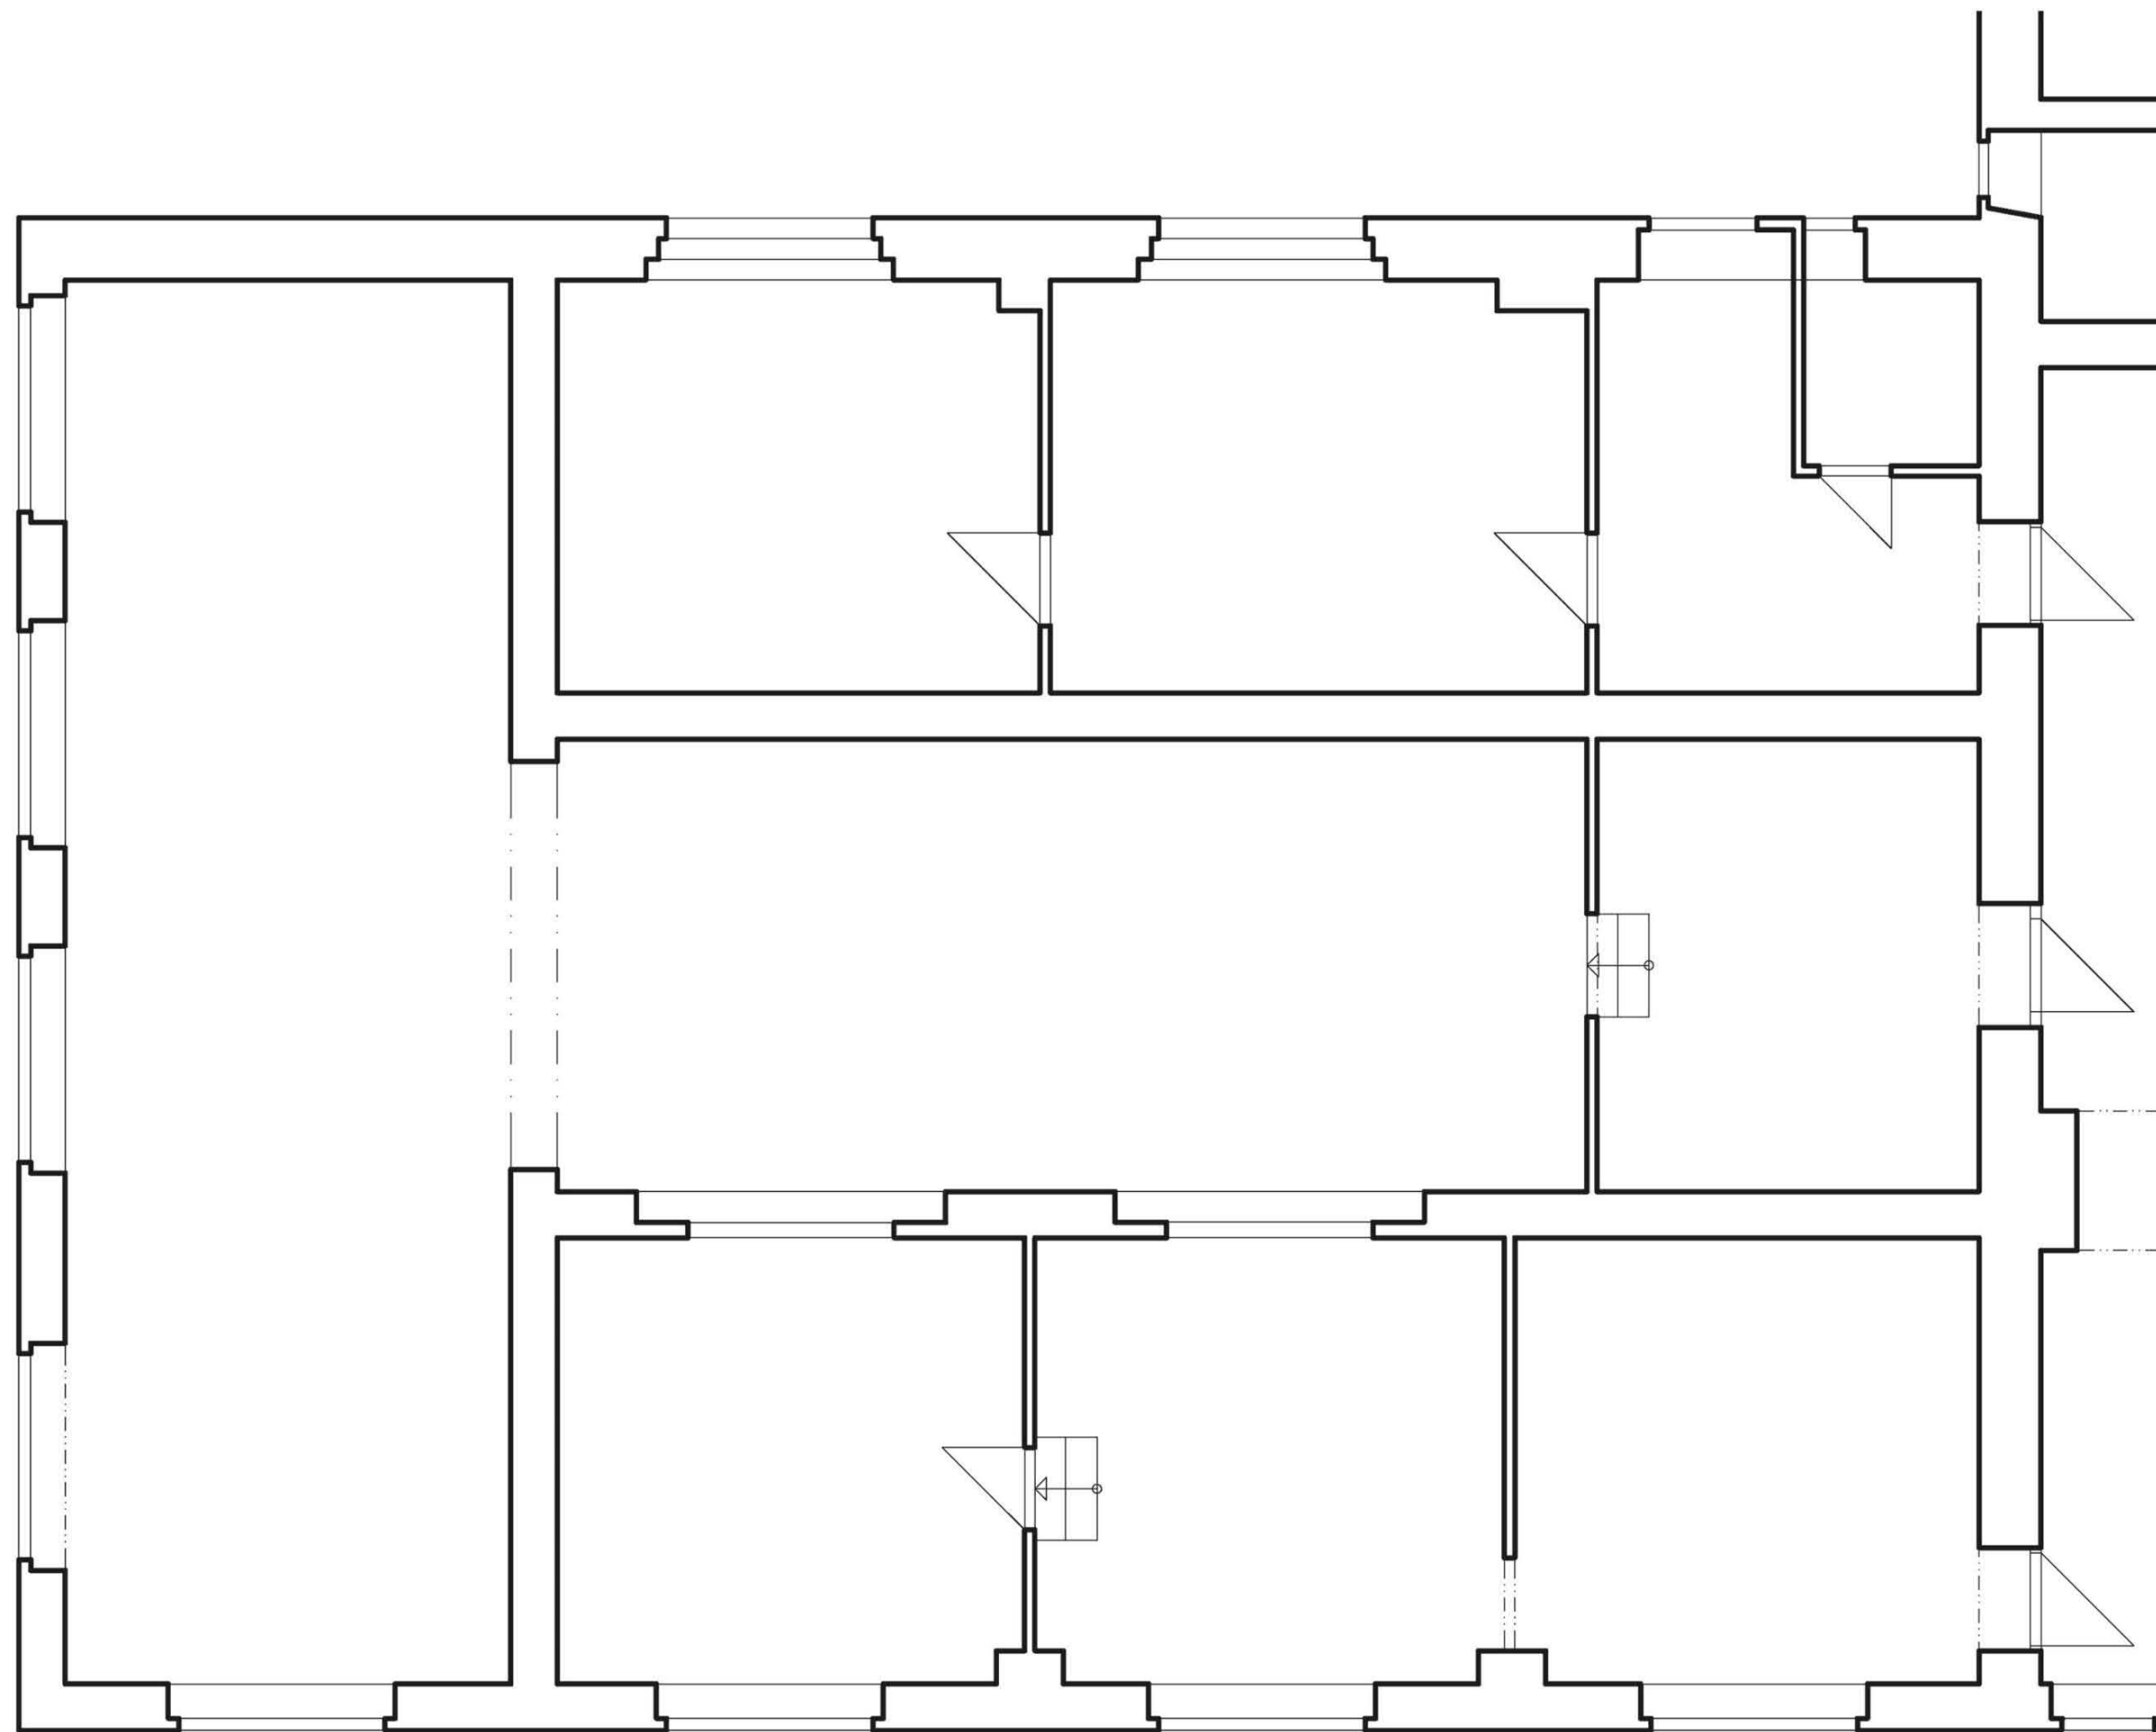


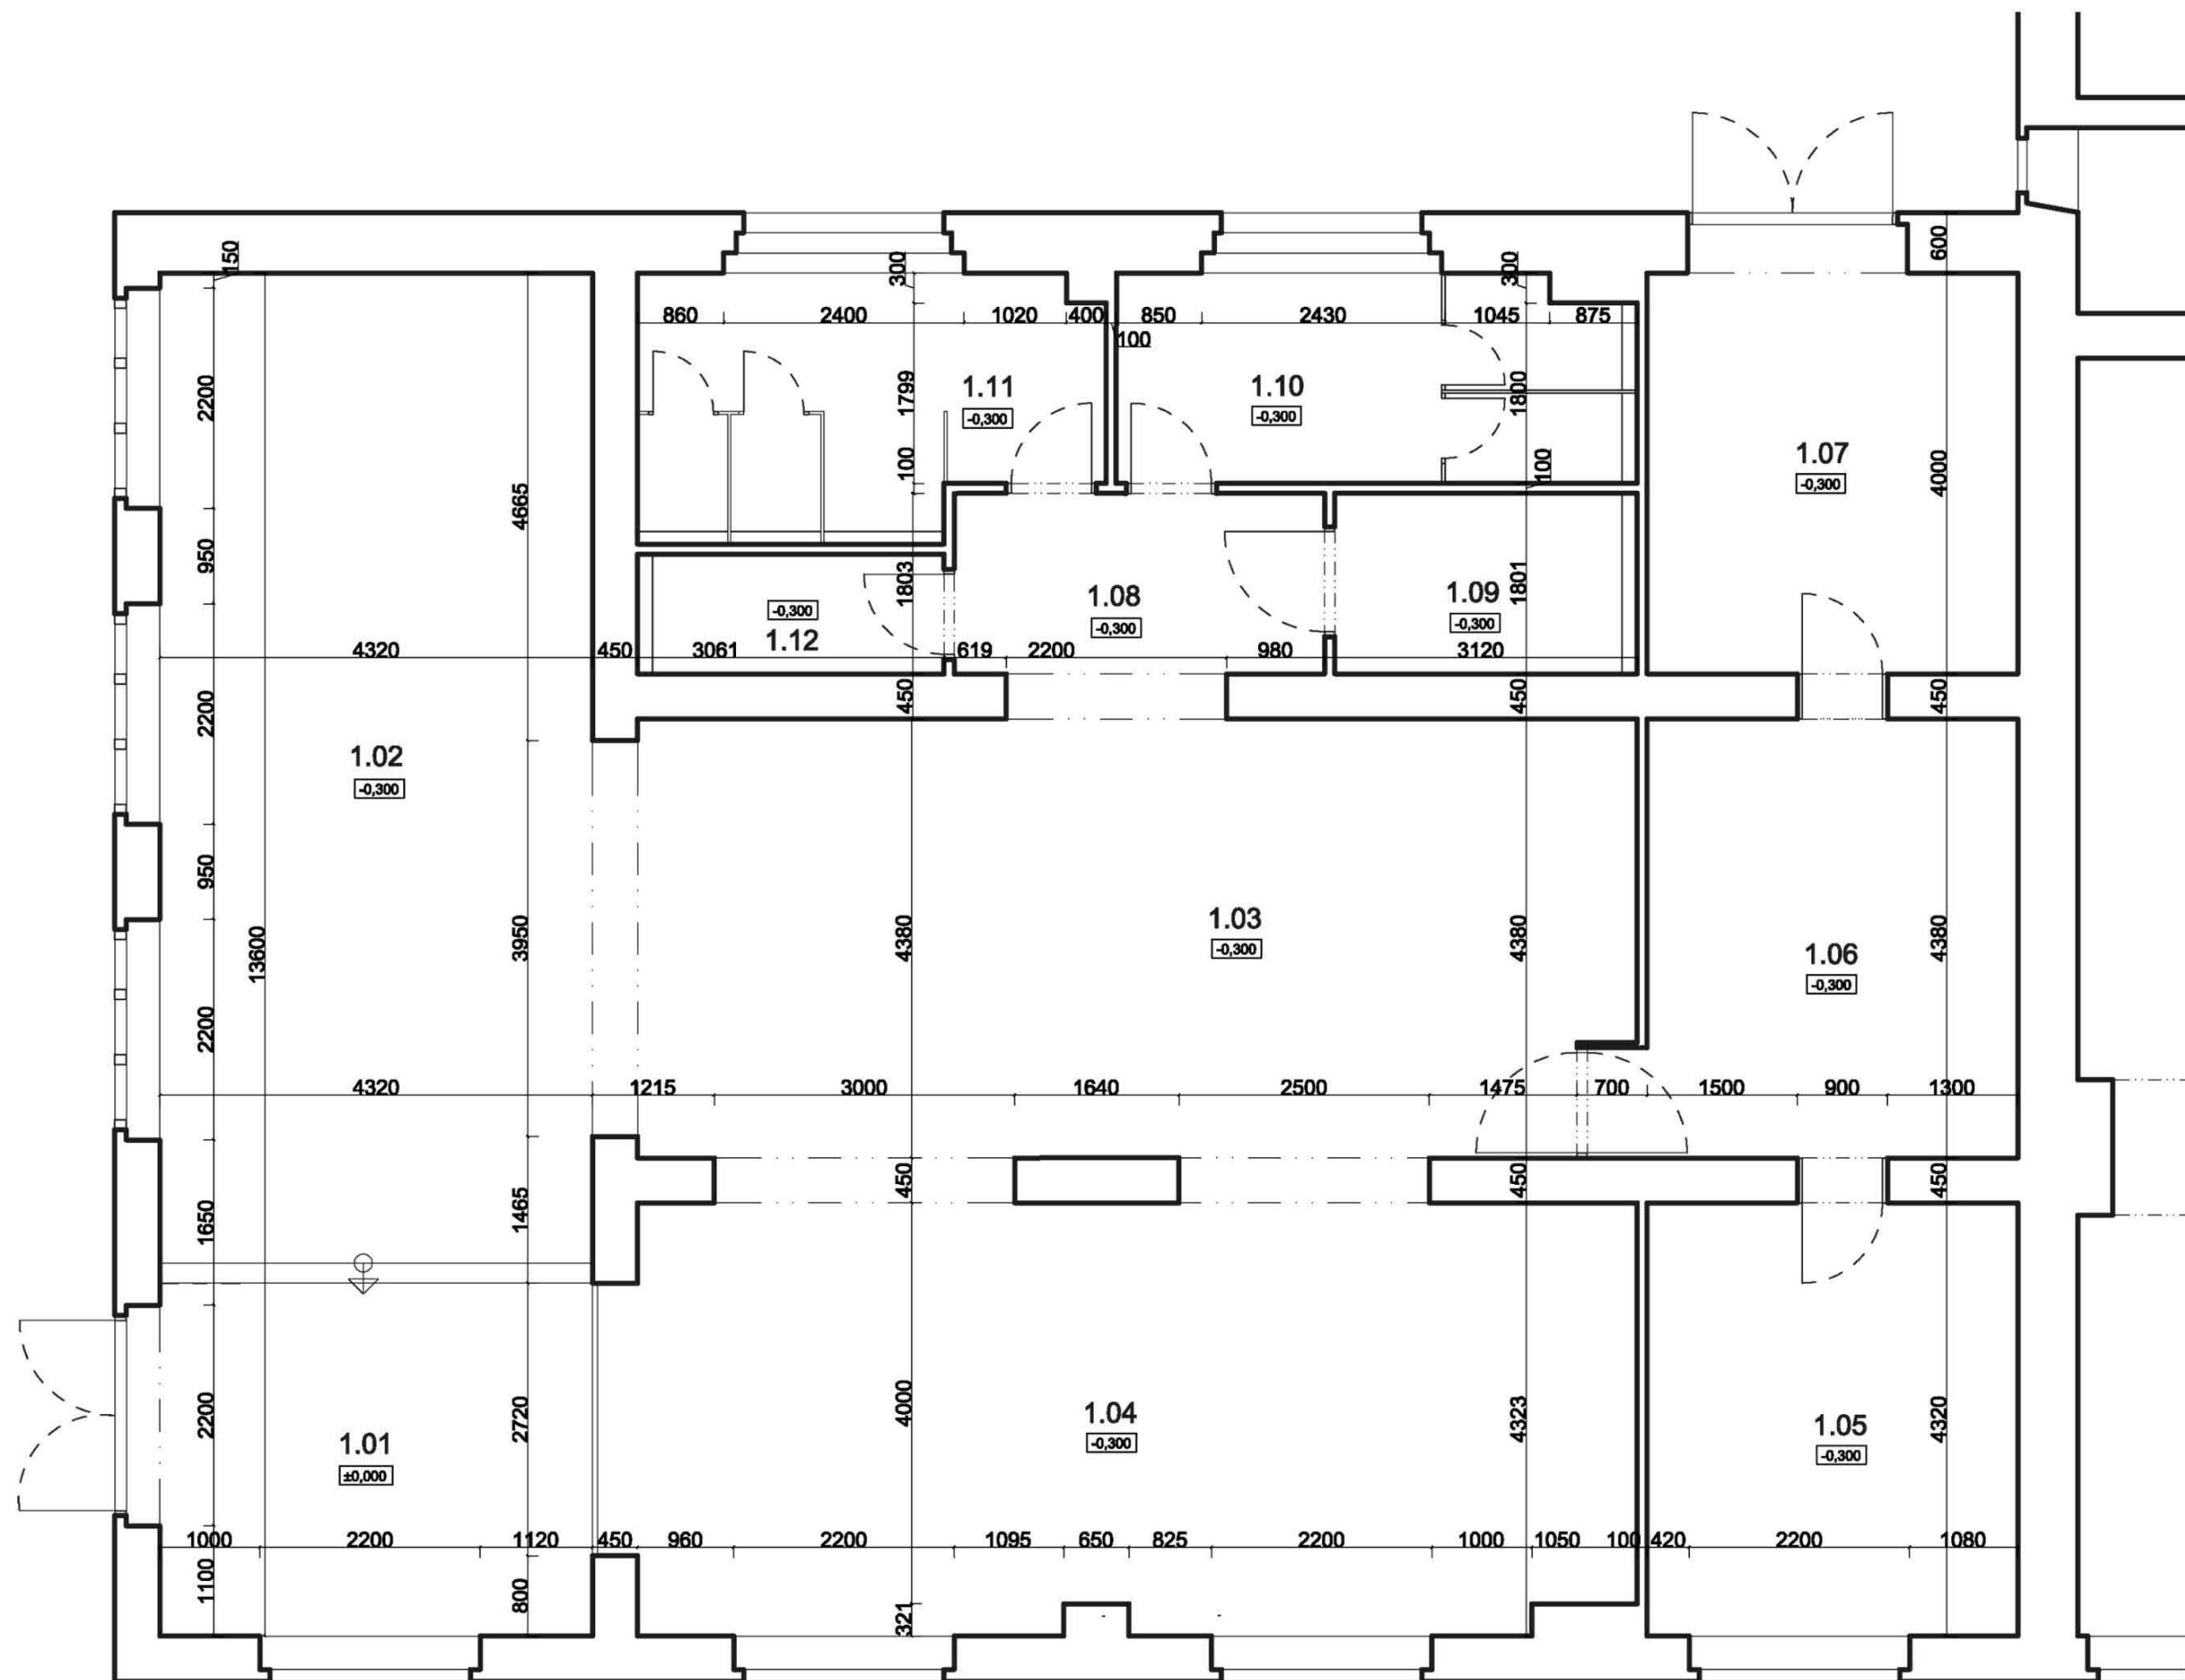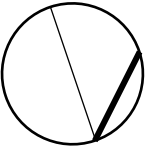

LEGENDA MIESTNOSTÍ

1.01	Vstupná hala	15,9 m ²
1.02	Jedáleň	42,6 m ²
1.03	Jedáleň + bar	44,7 m ²
1.04	Jedáleň	45,1 m ²
1.05	Hygienické zázemie	15,9 m ²
1.06	Kuchyňa	16,9 m ²
1.07	Sklad	15,8 m ²
1.08	Chodba	7,6 m ²
1.09	WC imobilní	5,1 m ²
1.10	WC ženy	10,3 m ²
1.11	WC muži	11,1 m ²
1.12	Miestnosť pre upratovačku	3,4 m ²

Celková plocha **234,4 m²**

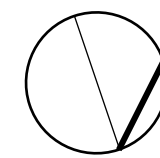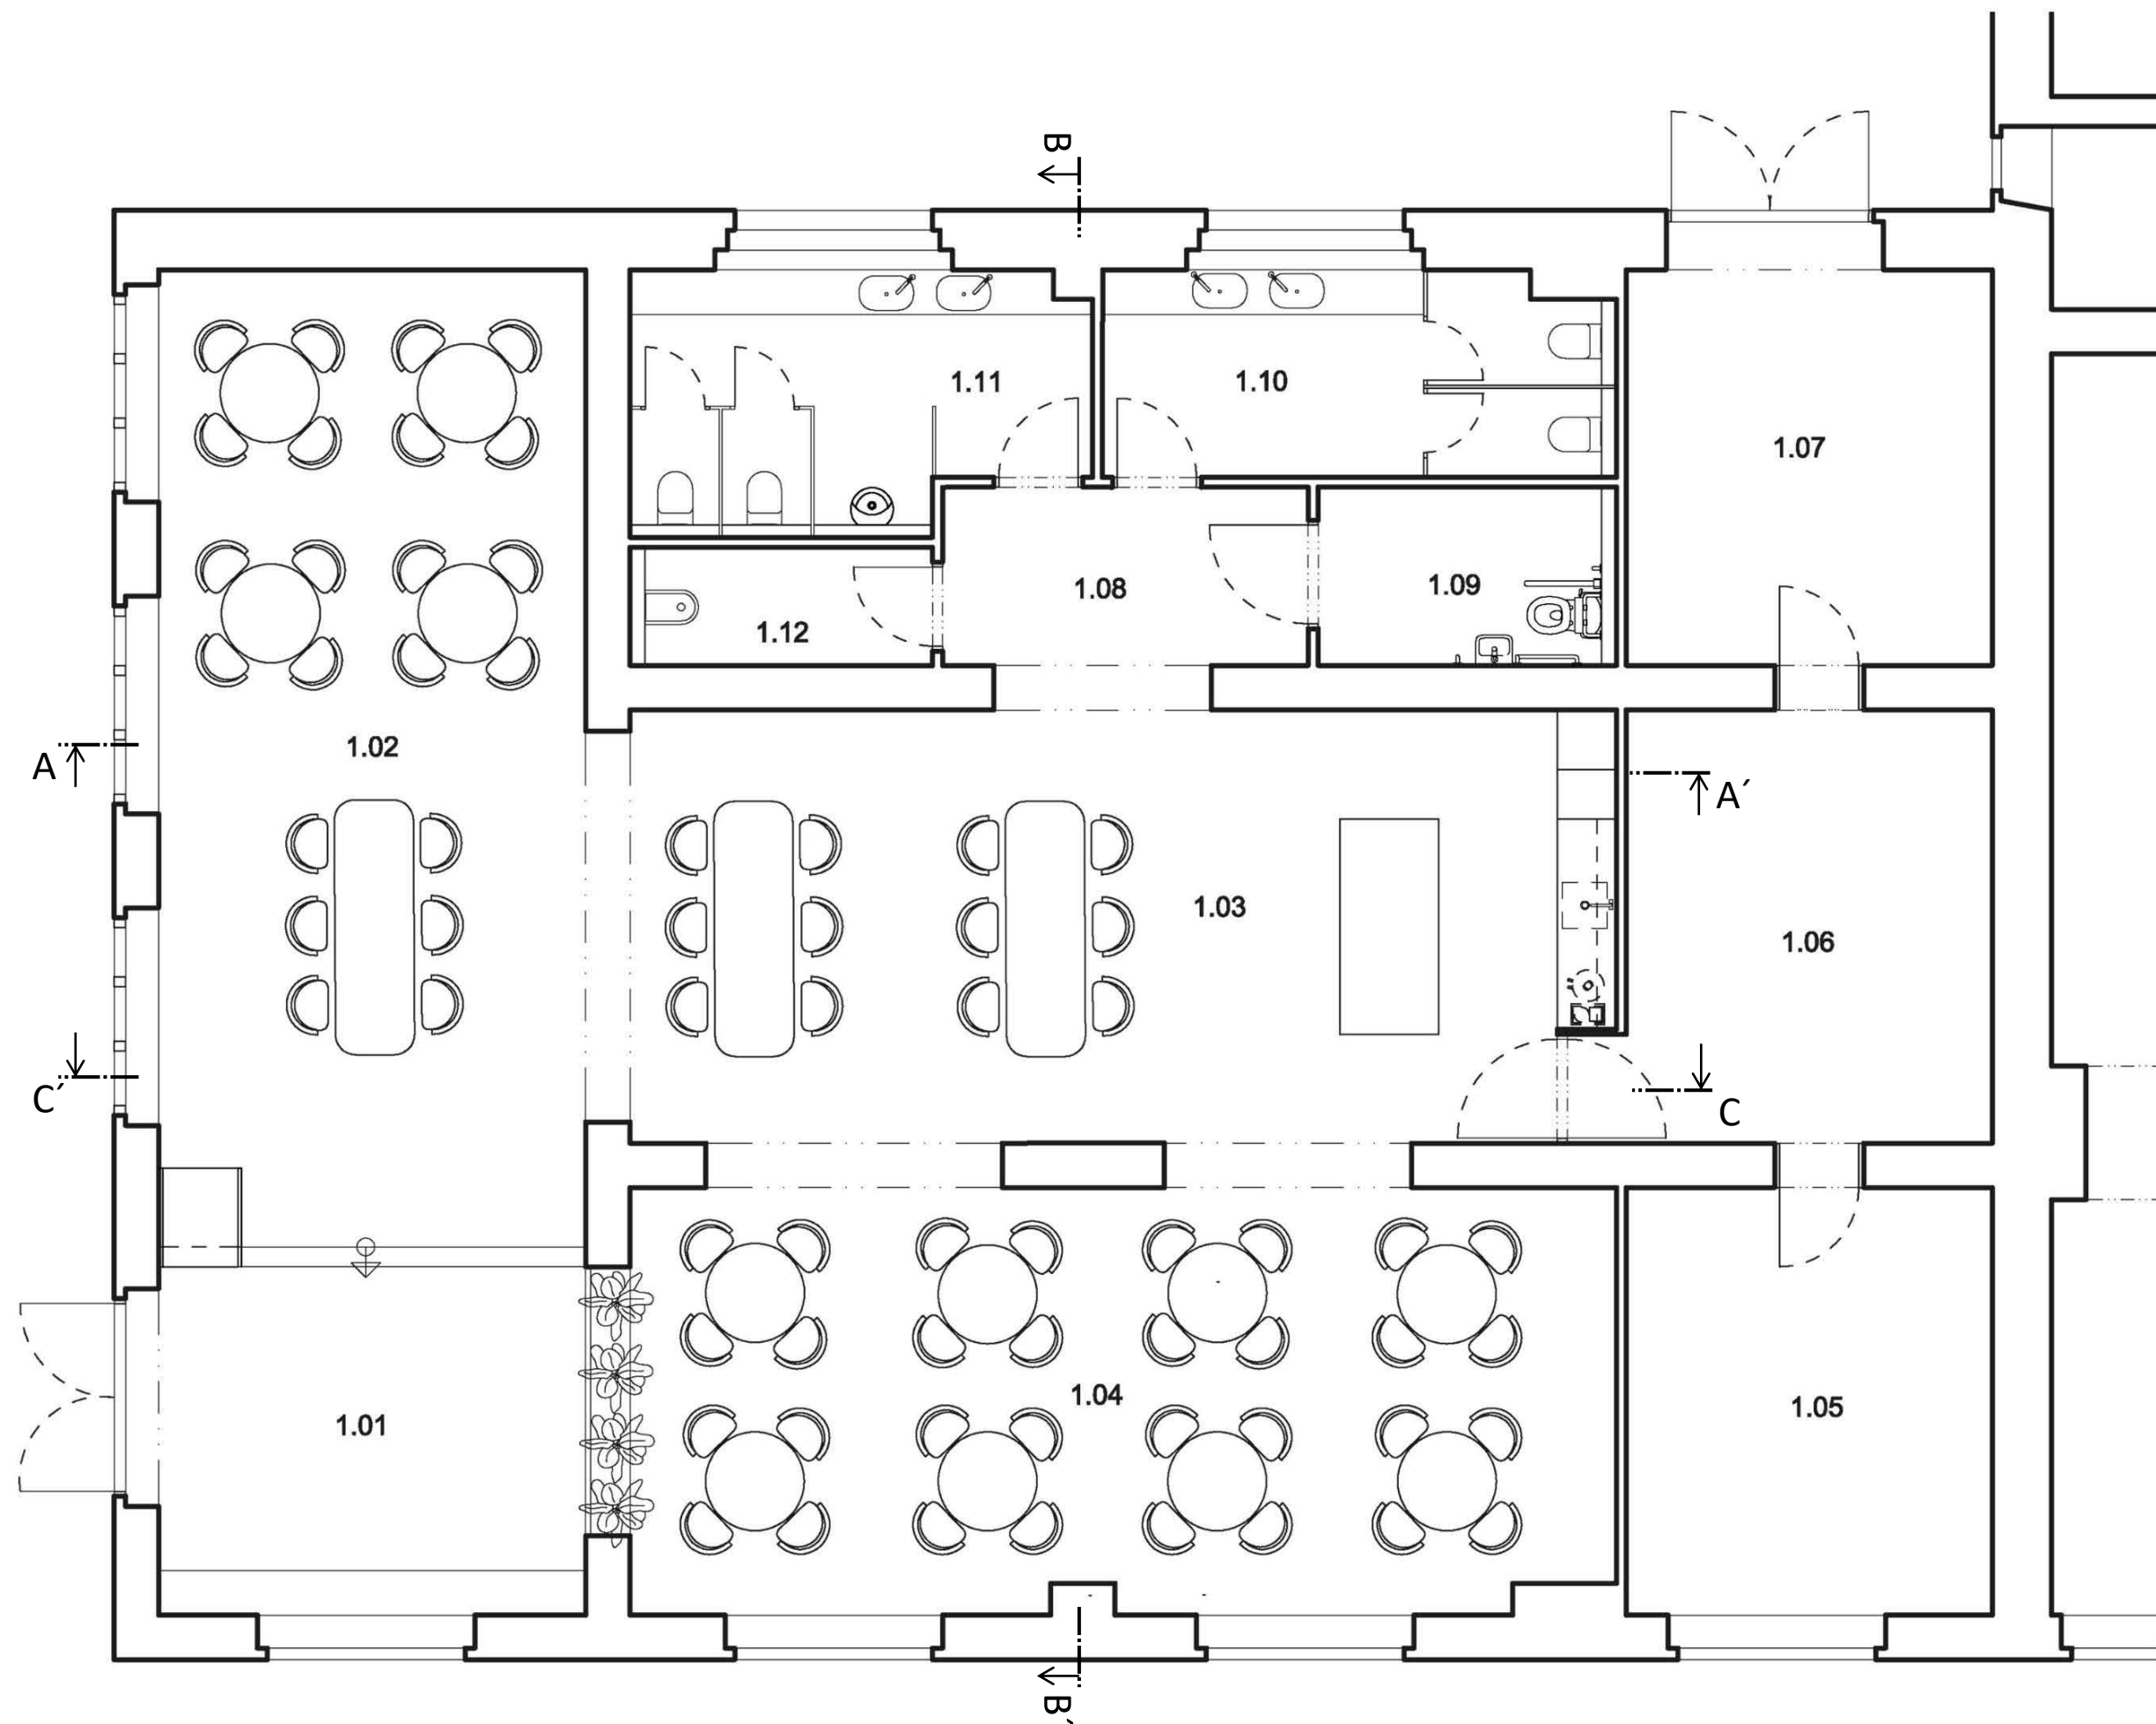

LEGENDA MIESTNOSTÍ

1.01	Vstupná hala	15,9 m ²
1.02	Jedáleň	42,6 m ²
1.03	Jedáleň + bar	44,7 m ²
1.04	Jedáleň	45,1 m ²
1.05	Hygienické zázemie	15,9 m ²
1.06	Kuchyňa	16,9 m ²
1.07	Sklad	15,8 m ²
1.08	Chodba	7,6 m ²
1.09	WC imobilní	5,1 m ²
1.10	WC ženy	10,3 m ²
1.11	WC muži	11,1 m ²
1.12	Miestnosť pre upratovačku	3,4 m ²

Celková plocha **234,4 m²**



LEGENDA



Betónová podlaha
Dlažba Mirage Nor Hav RR 06



LEGENDA MIESTNOSTÍ

1.01	Vstupná hala	15,9 m ²
1.02	Jedáleň	42,6 m ²
1.03	Jedáleň + bar	44,7 m ²
1.04	Jedáleň	45,1 m ²
1.05	Hygienické zázemie	15,9 m ²
1.06	Kuchyňa	16,9 m ²
1.07	Sklad	15,8 m ²
1.08	Chodba	7,6 m ²
1.09	WC imobilní	5,1 m ²
1.10	WC ženy	10,3 m ²
1.11	WC muži	11,1 m ²
1.12	Miestnosť pre upratovačku	3,4 m ²

Celková plocha **234,4 m²**

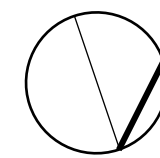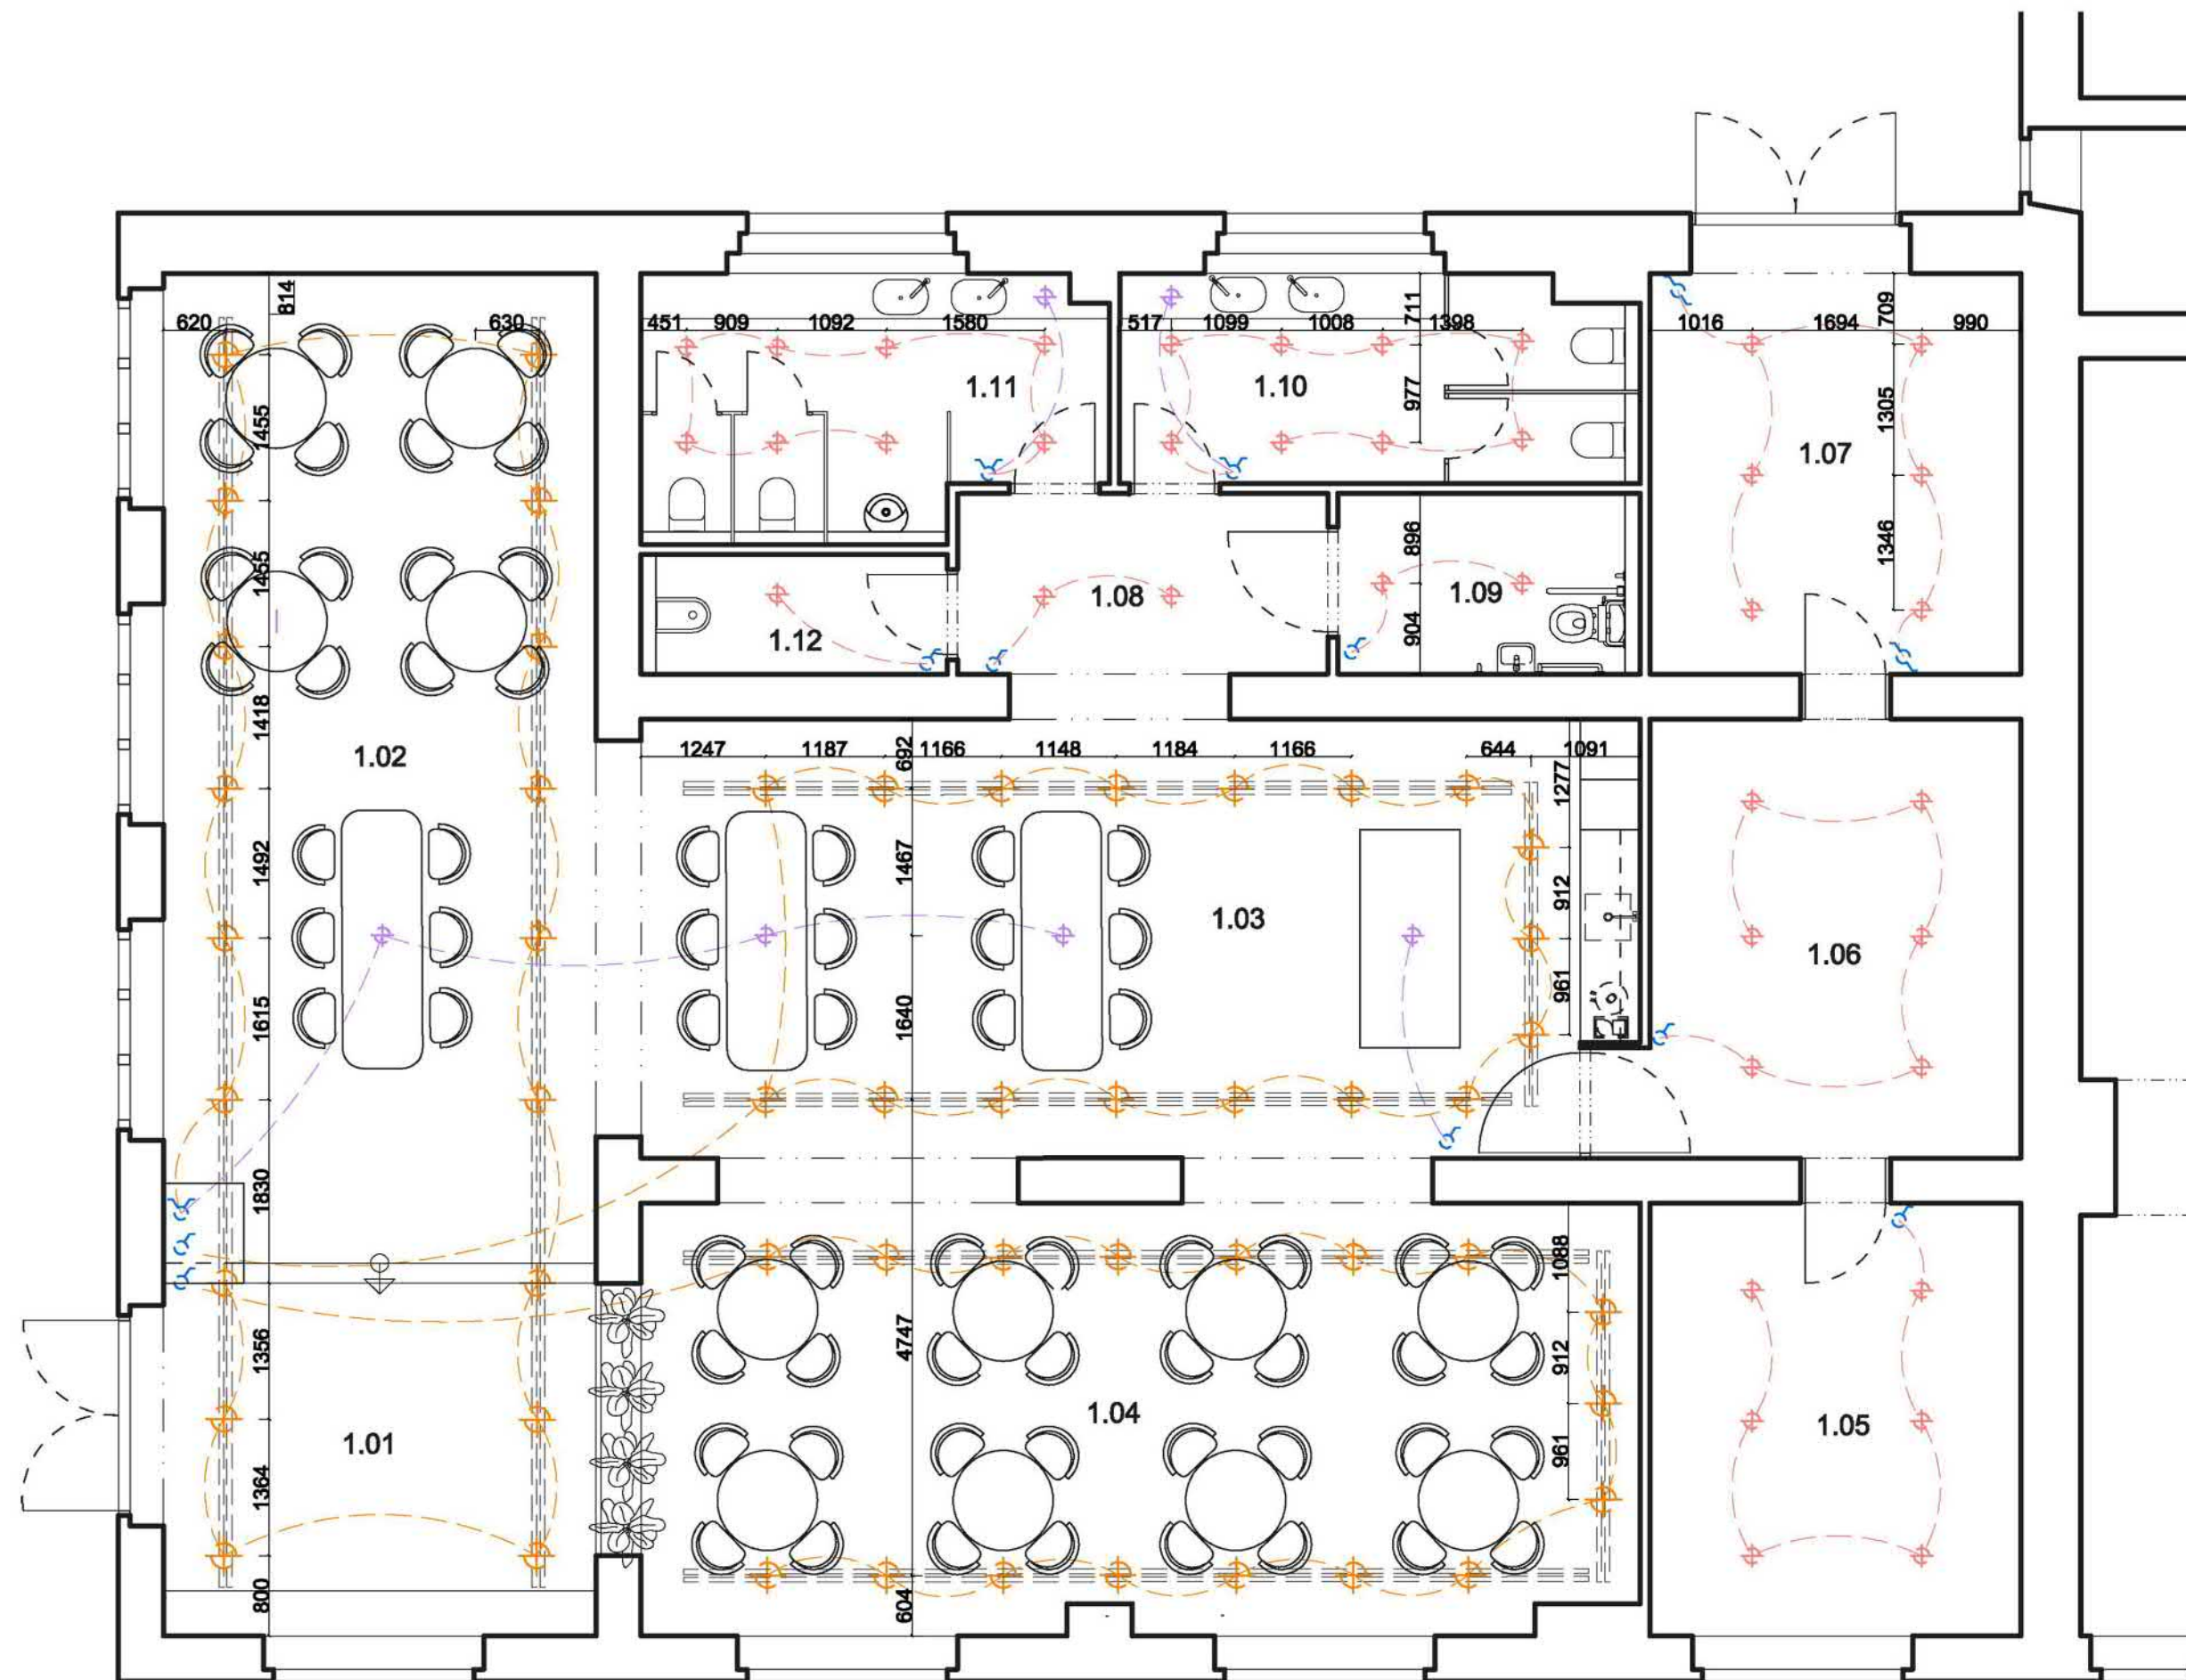

LEGENDA

- Prisadené bodové svetidlo
- Závesné svetidlo
- Líniové zapustené svetidlo
- Jedno-pólový spínač
- Dvoj-pólový spínač
- Striedavý spínač




LEGENDA MIESTNOSTÍ


1.01	Vstupná hala	15,9 m ²
1.02	Jedáleň	42,6 m ²
1.03	Jedáleň + bar	44,7 m ²
1.04	Jedáleň	45,1 m ²
1.05	Hygienické zázemie	15,9 m ²
1.06	Kuchyňa	16,9 m ²
1.07	Sklad	15,8 m ²
1.08	Chodba	7,6 m ²
1.09	WC imobilní	5,1 m ²
1.10	WC ženy	10,3 m ²
1.11	WC muži	11,1 m ²
1.12	Miestnosť pre upratovačku	3,4 m ²

Celková plocha **234,4 m²**


A-A'

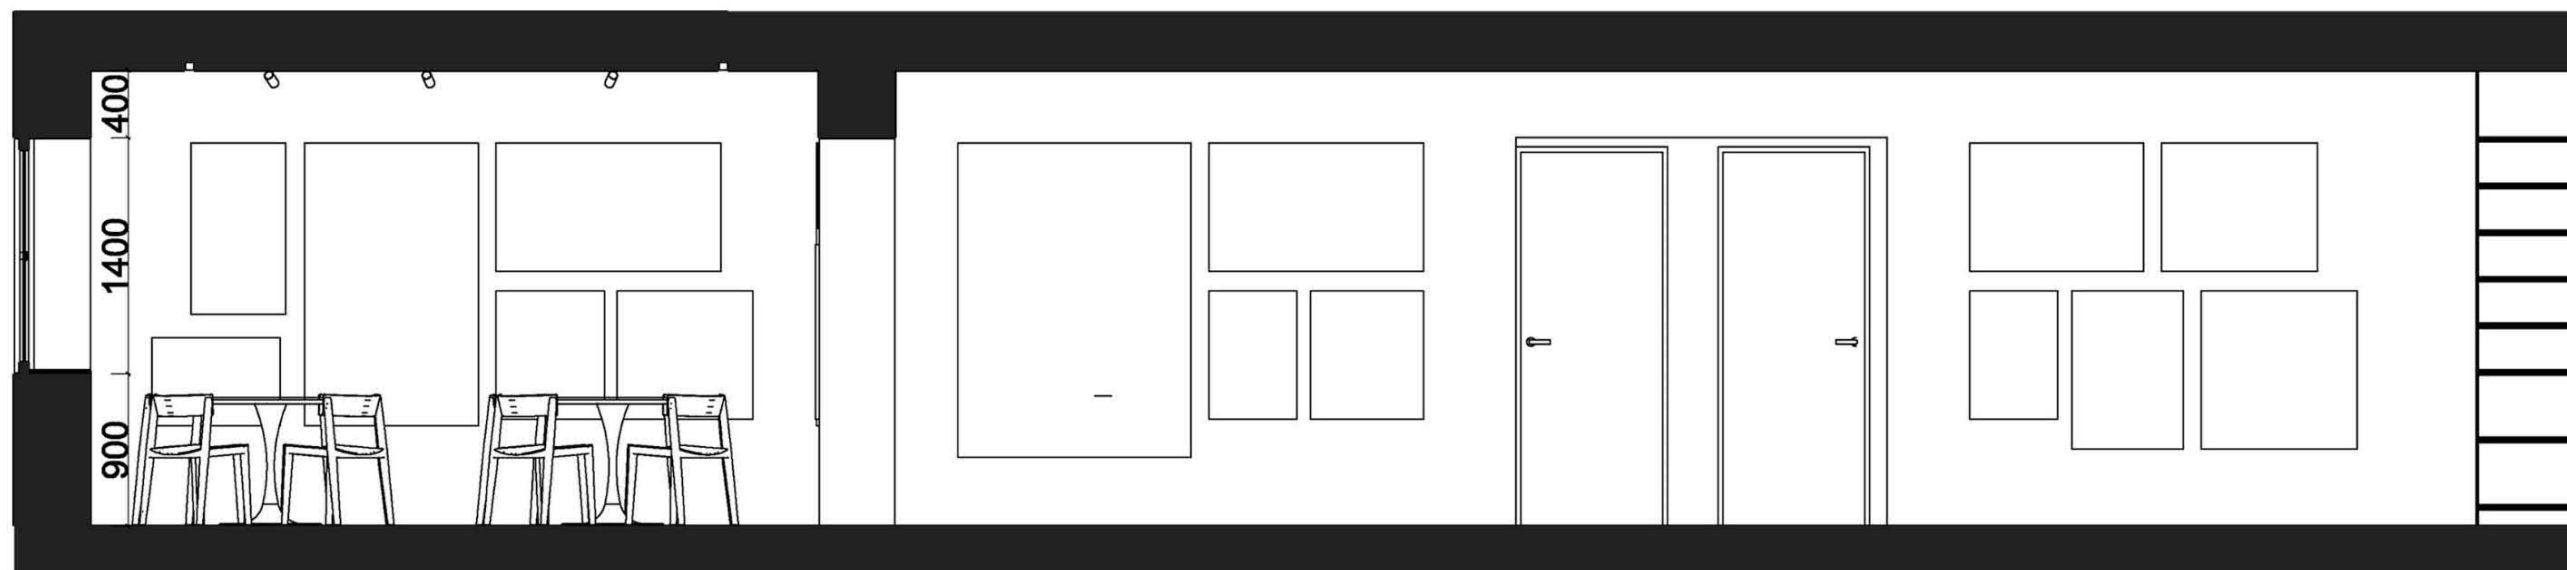


B-B'

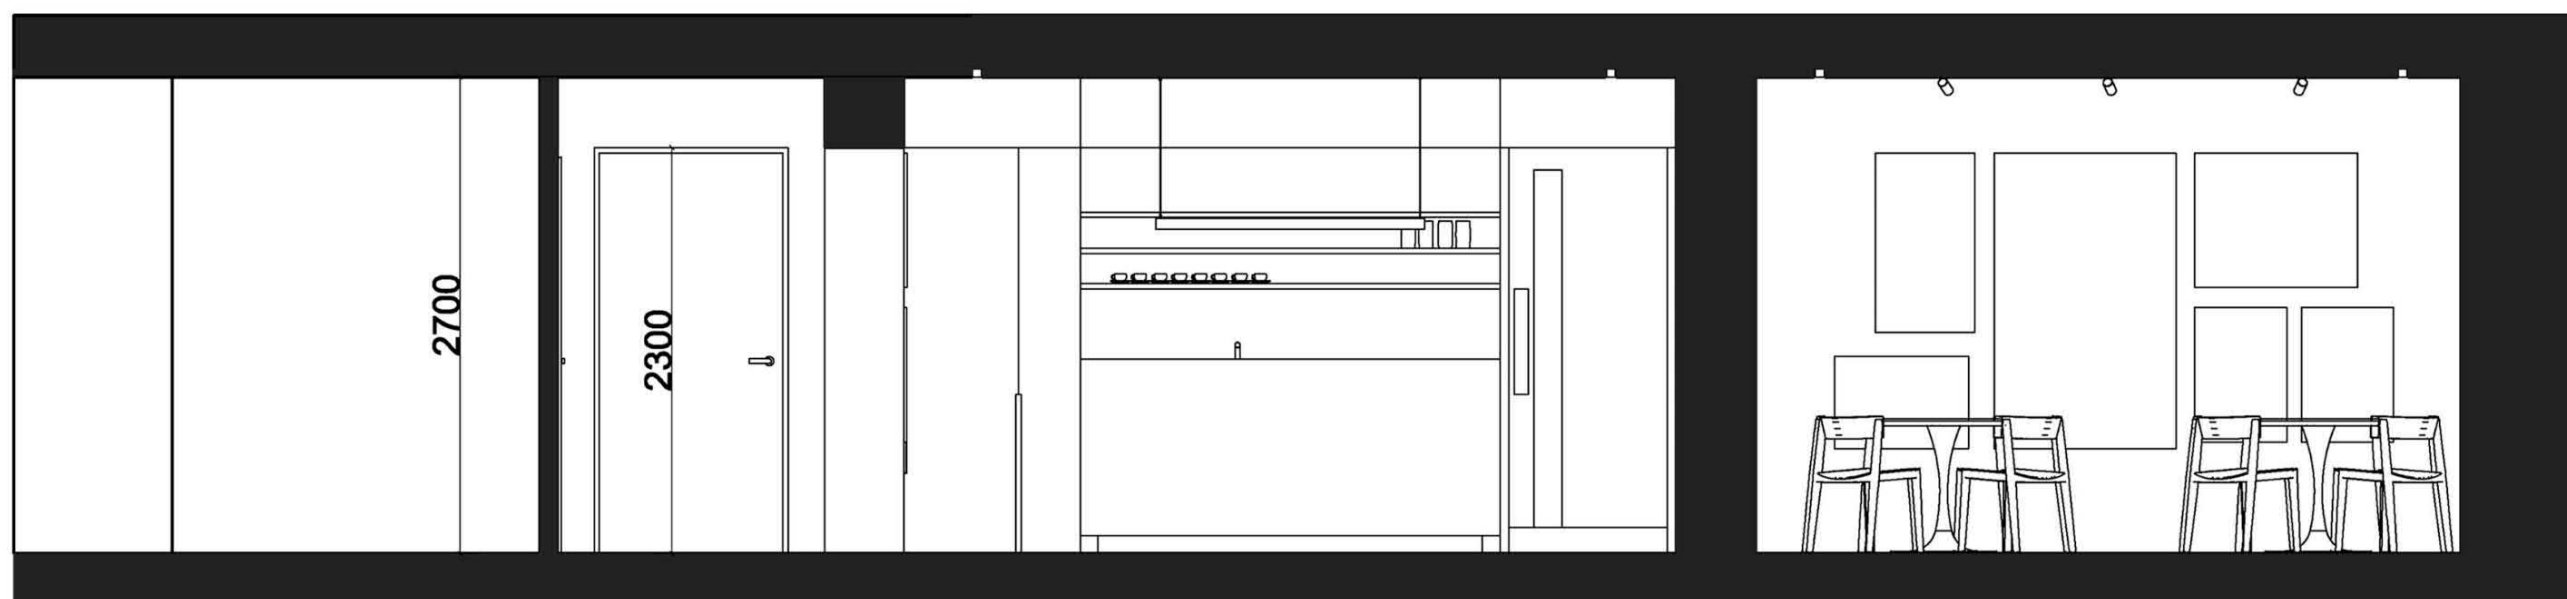

C-C'

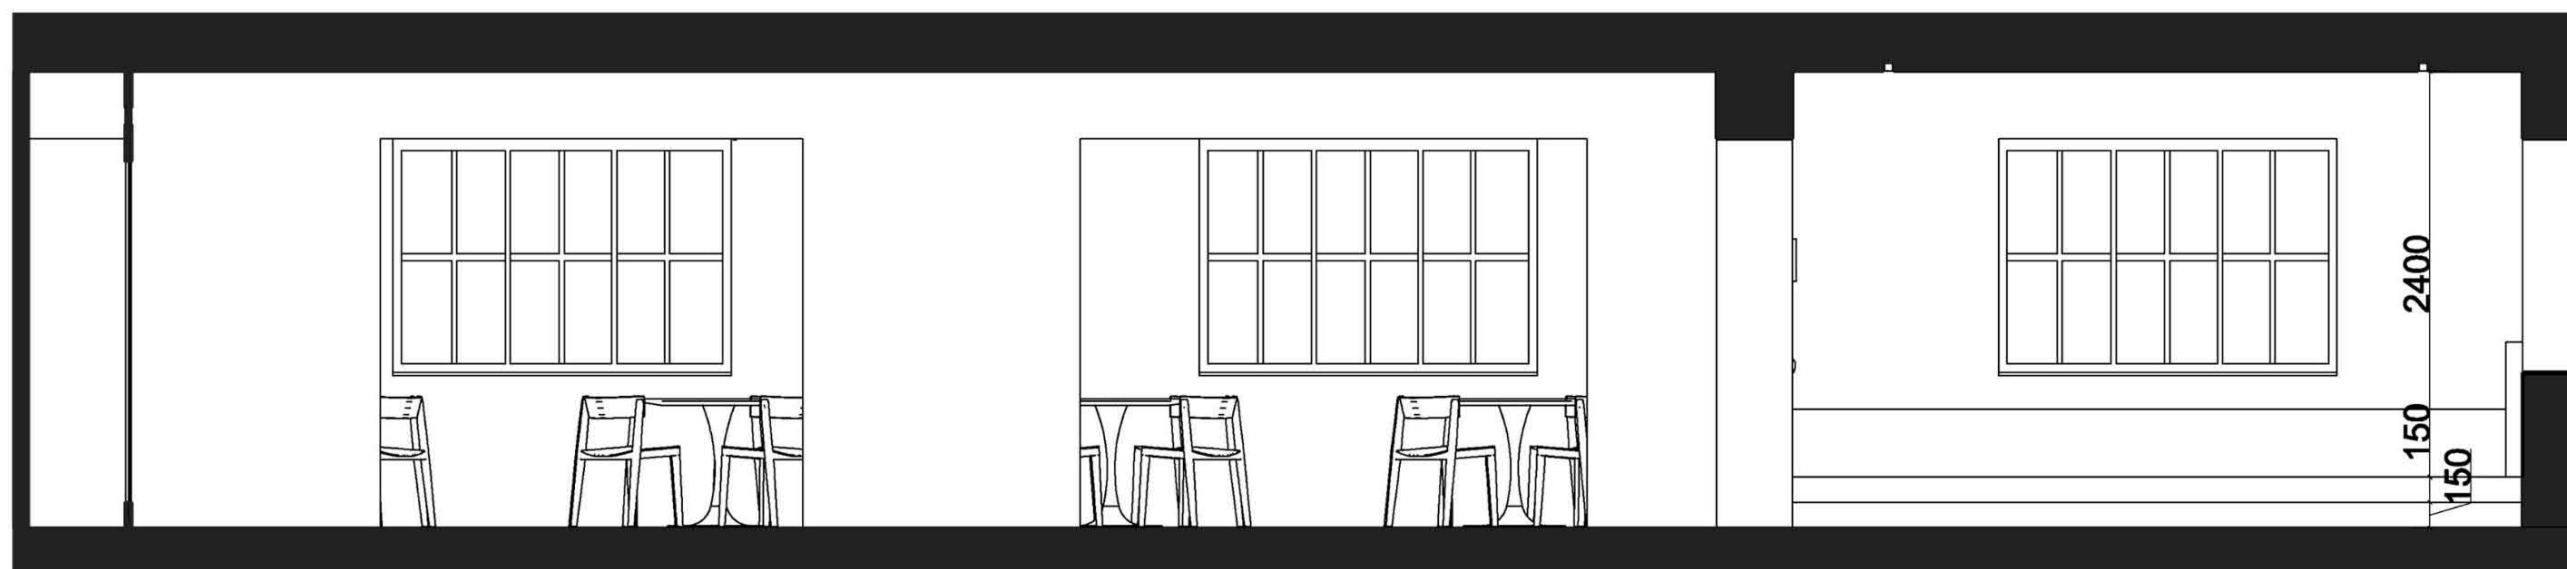

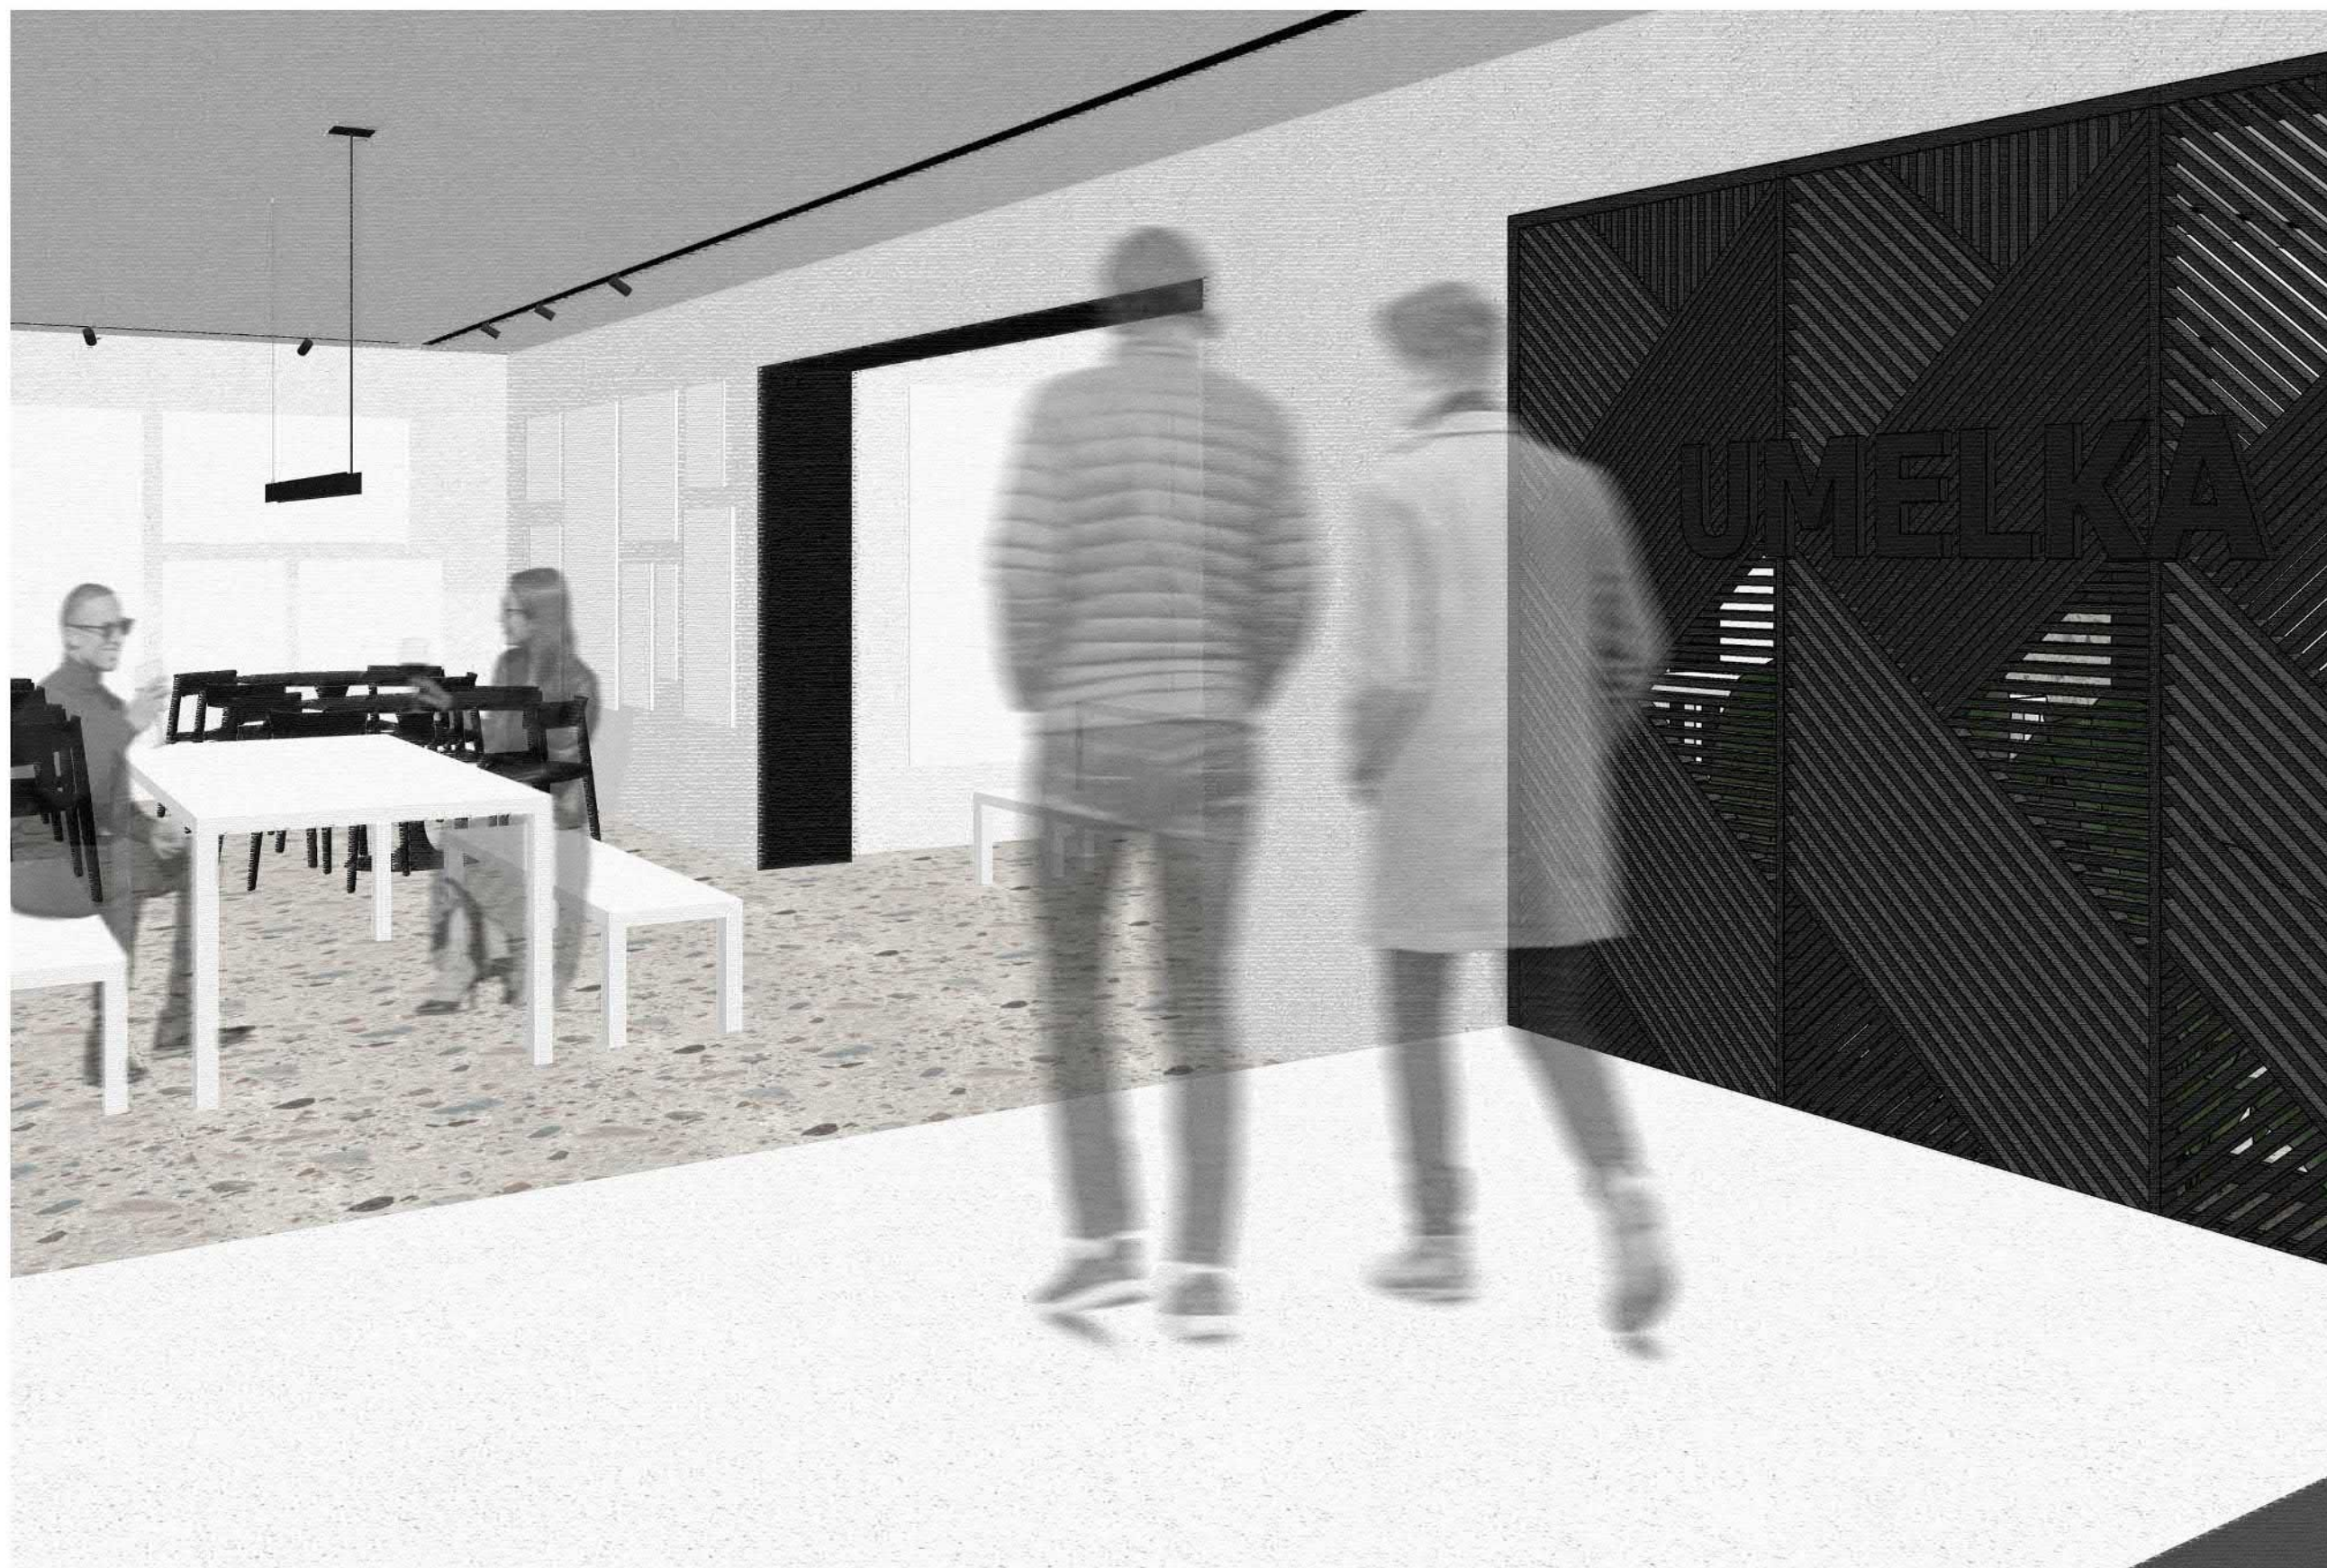







Bc. Laura Šebeňová
„PRIESTOR INTERIÉRU V AREÁLI UMEĽKA“





Bc. Laura Šebeňová
„PRIESTOR INTERIÉRU V AREÁLI UMEĽKA“








KLUB UMELCOV



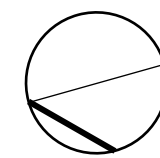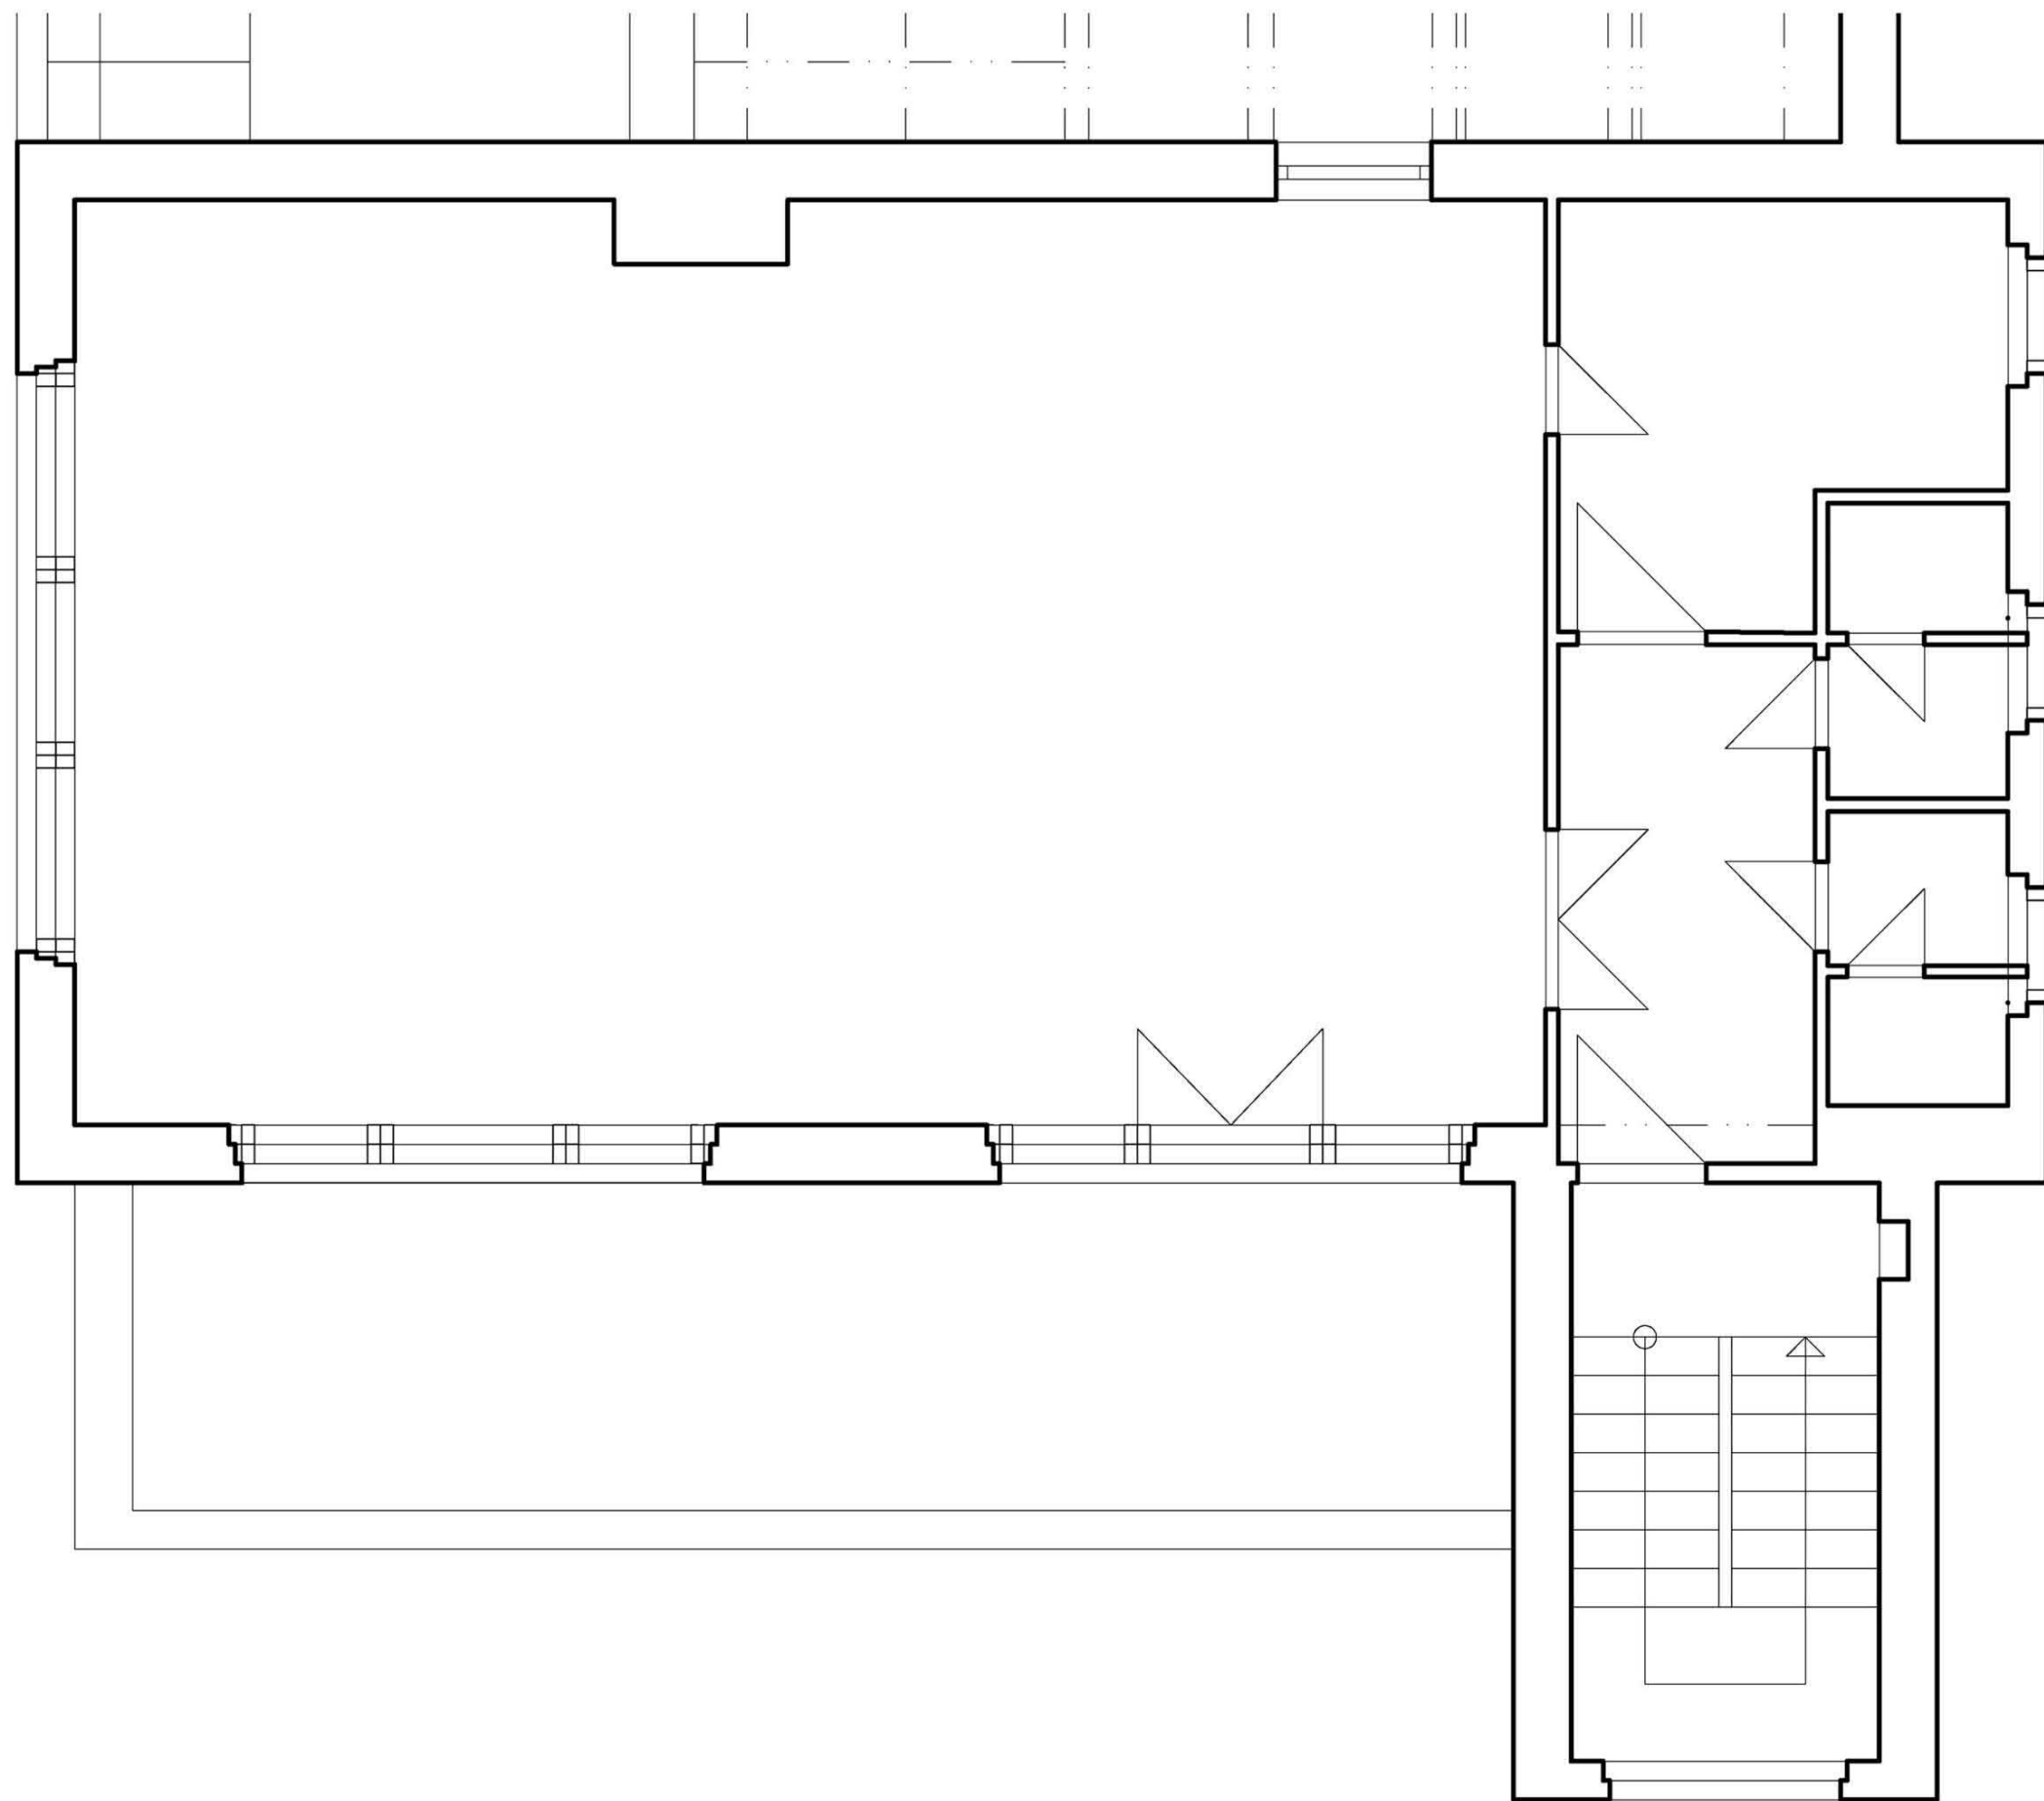


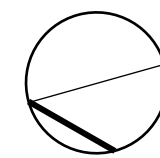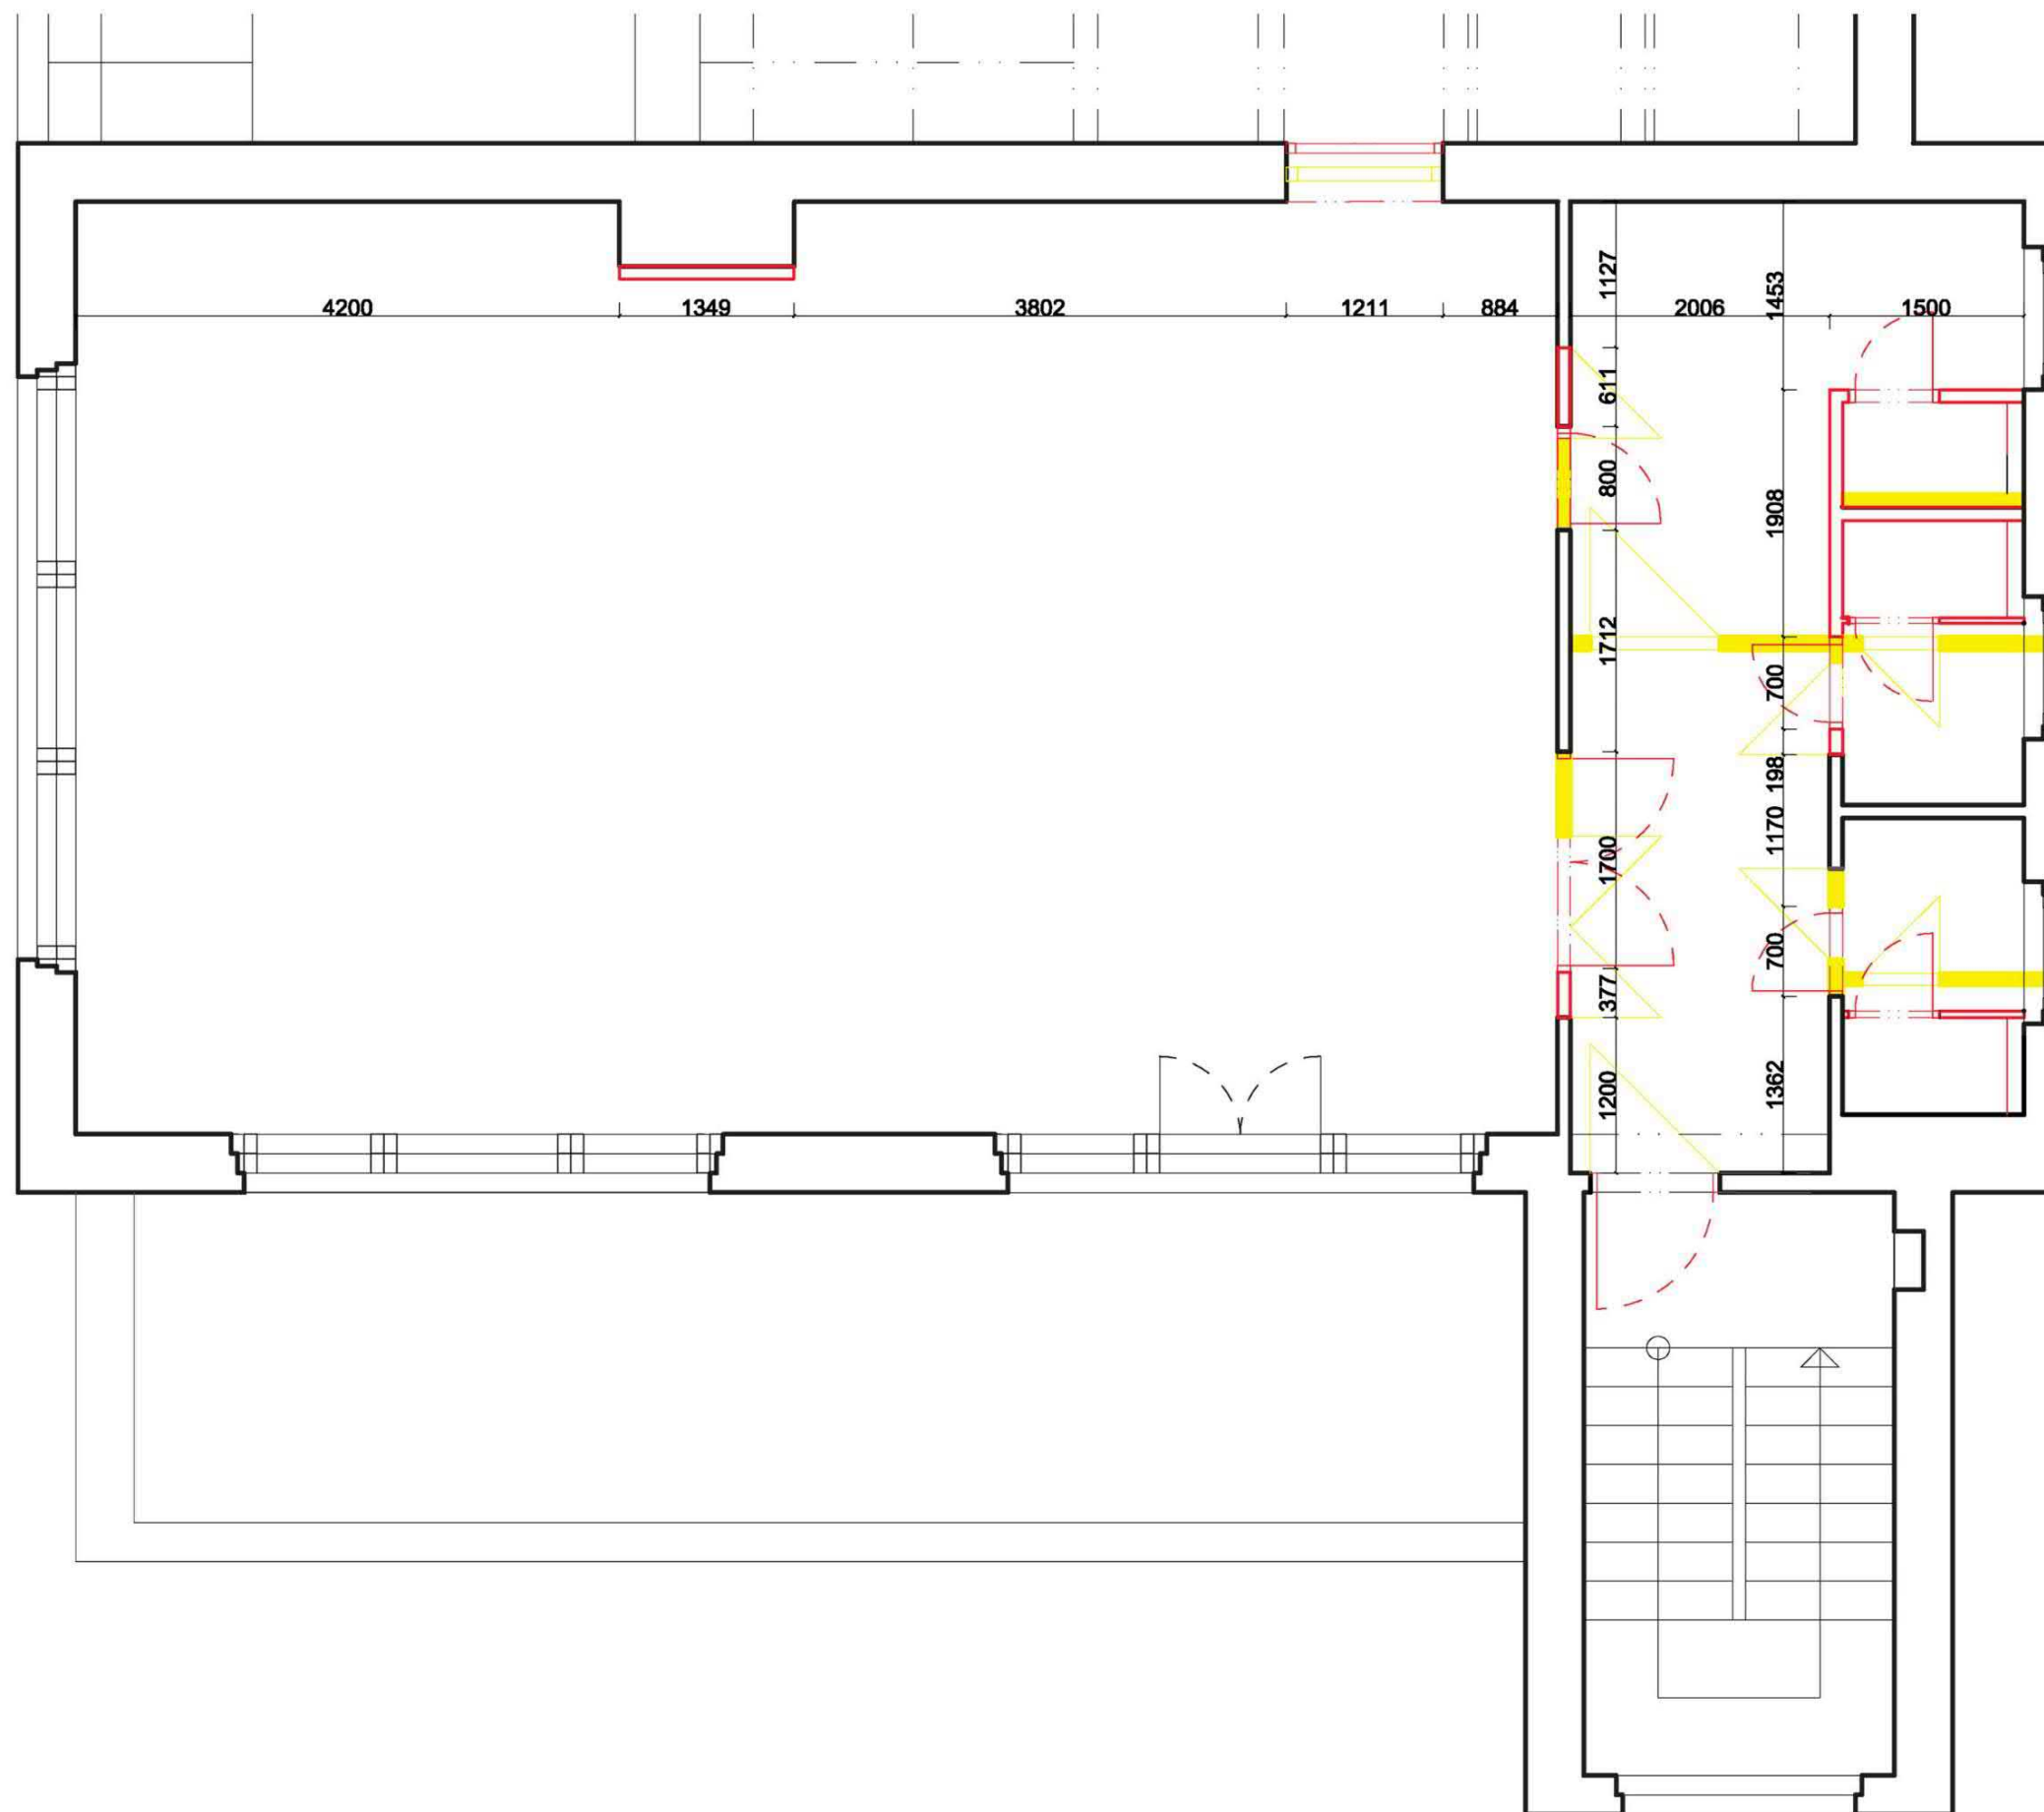

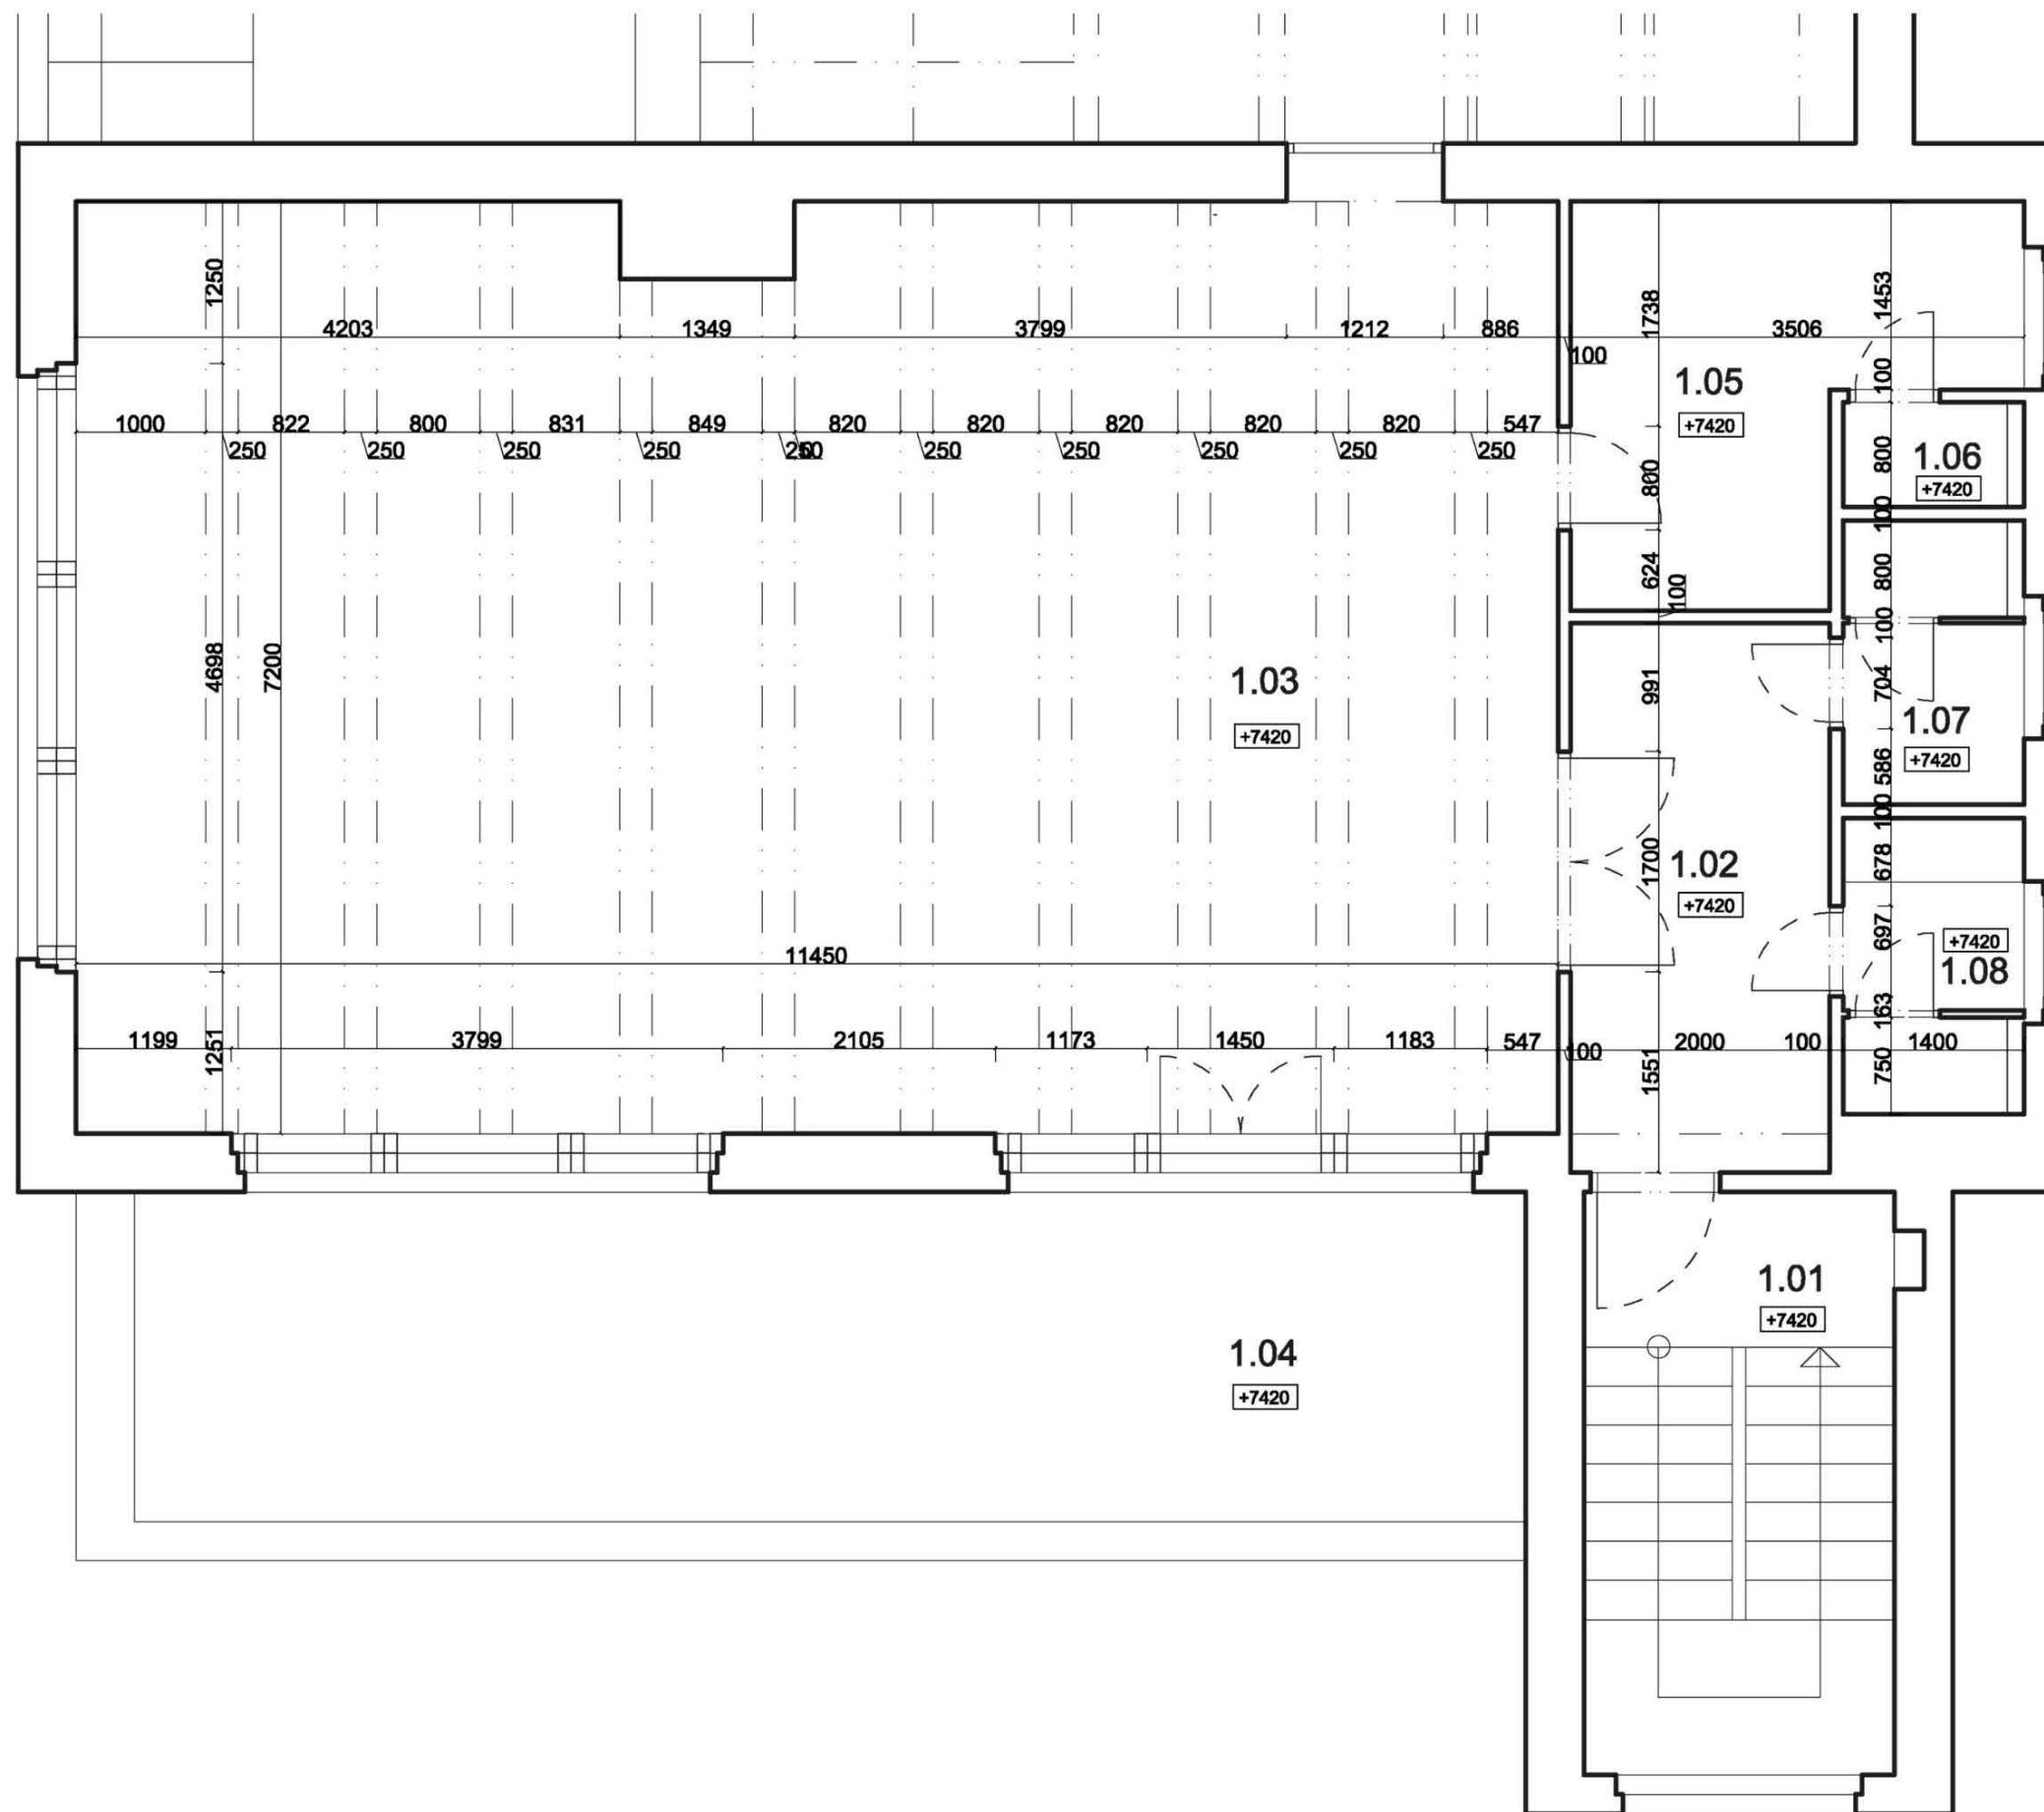


LEGENDA MIESTNOSTÍ

1.01	Schodisko	10,7 m ²
1.02	Chodba	8,4 m ²
1.03	Klub	81,7 m ²
1.04	Terasa	27,4 m ²
1.05	Sklad	8,5 m ²
1.06	WC zamestanci	1 m ²
1.07	WC ženy	2,9 m ²
1.08	WC muži	3,1 m ²
Celková plocha		143,7 m²

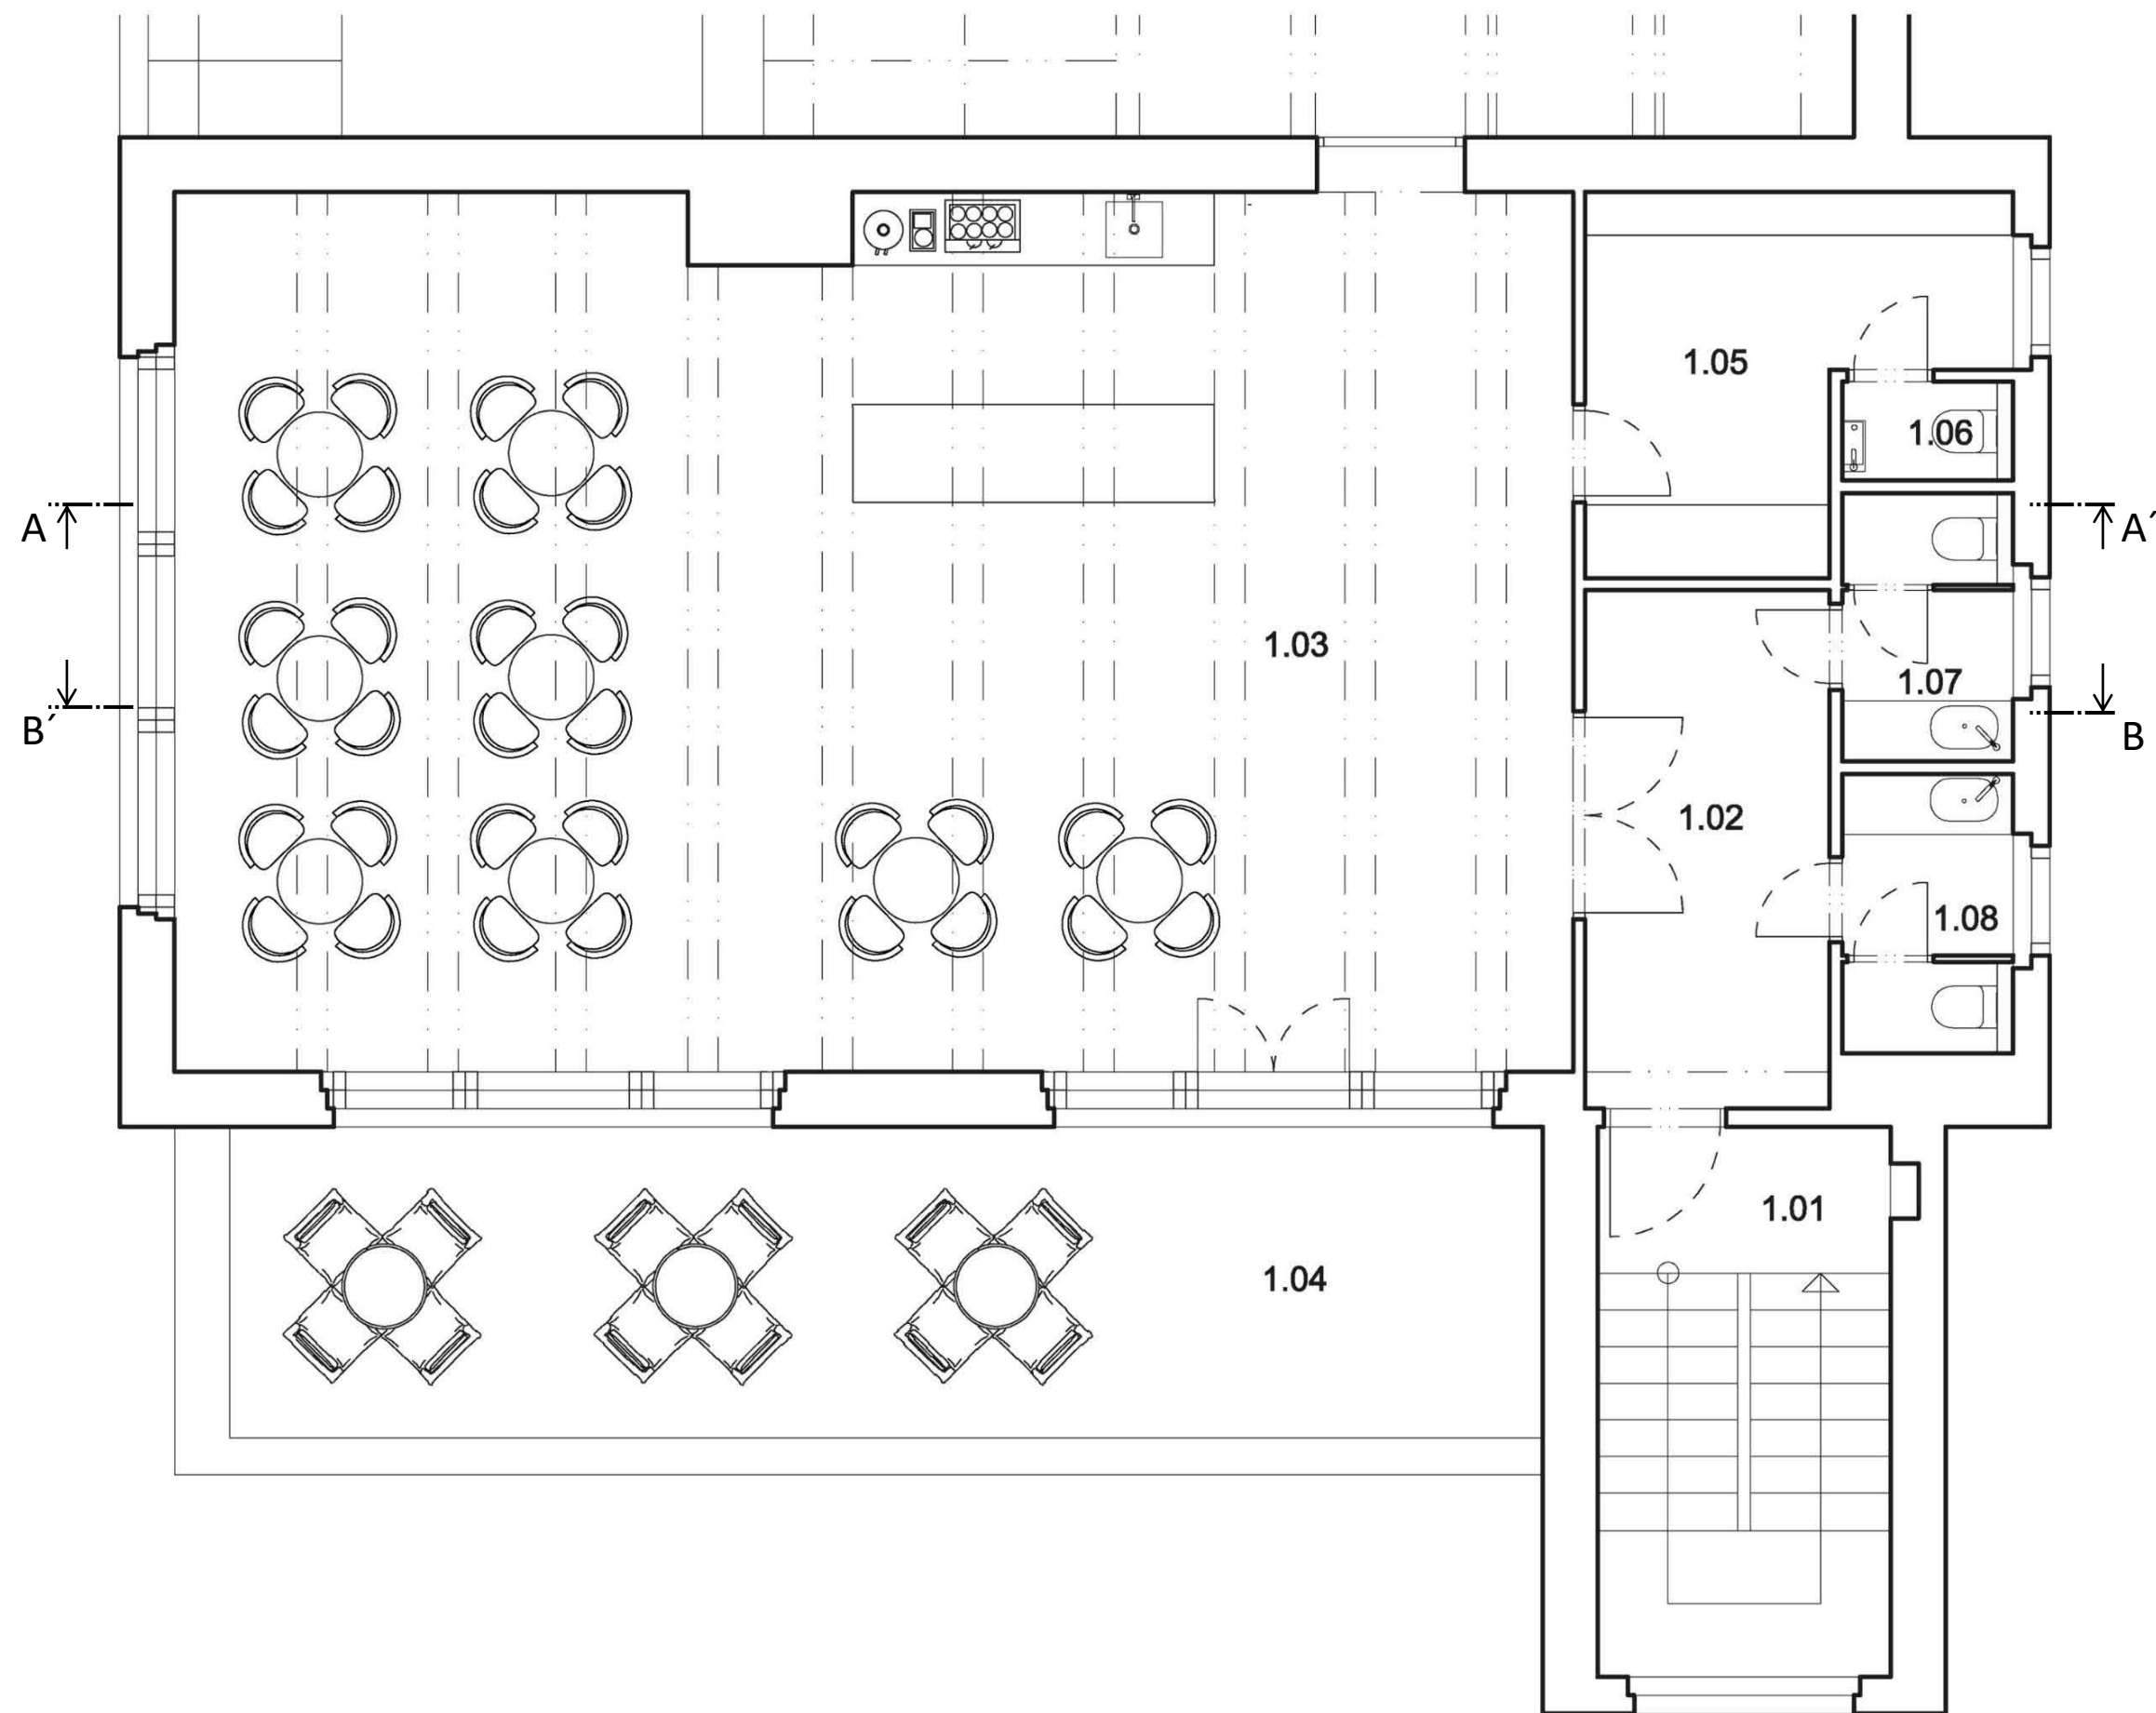



LEGENDA MIESTNOSTÍ

1.01	Schodisko	10,7 m ²
1.02	Chodba	8,4 m ²
1.03	Klub	81,7 m ²
1.04	Terasa	27,4 m ²
1.05	Sklad	8,5 m ²
1.06	WC zamestanci	1 m ²
1.07	WC ženy	2,9 m ²
1.08	WC muži	3,1 m ²
Celková plocha		143,7 m²

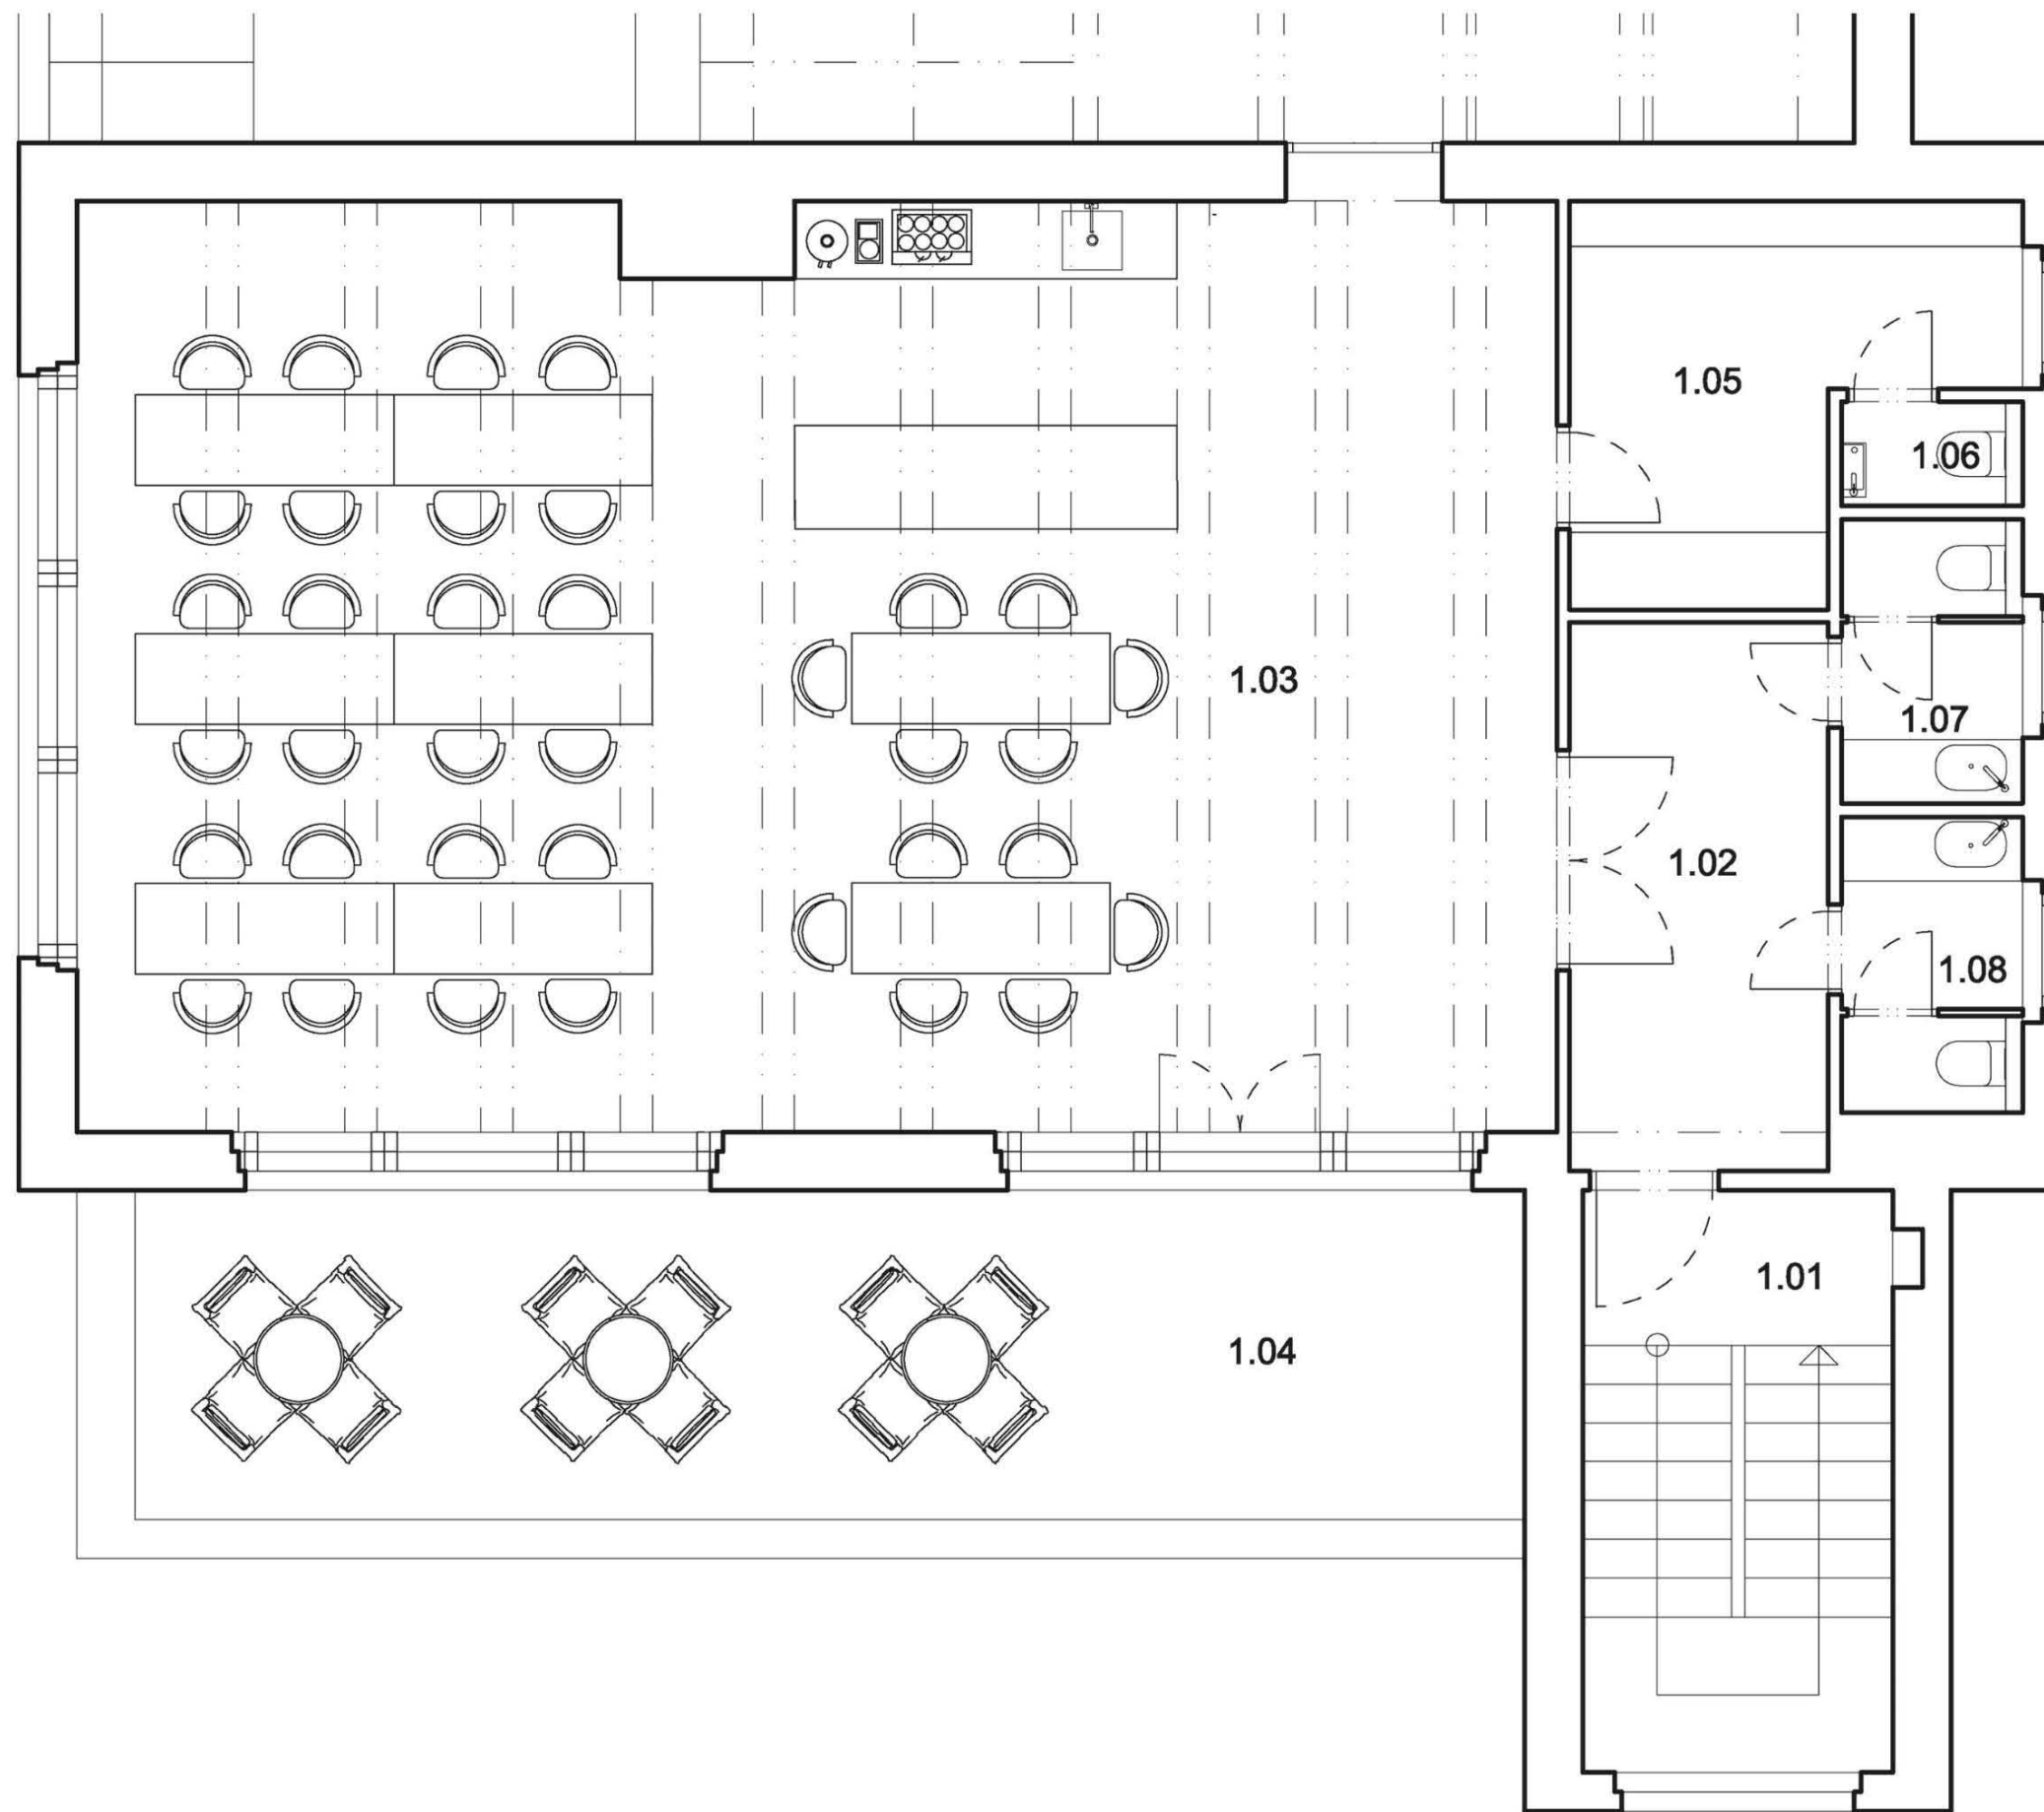


LEGENDA MIESTNOSTÍ

1.01	Schodisko	10,7 m ²
1.02	Chodba	8,4 m ²
1.03	Klub	81,7 m ²
1.04	Terasa	27,4 m ²
1.05	Sklad	8,5 m ²
1.06	WC zamestanci	1 m ²
1.07	WC ženy	2,9 m ²
1.08	WC muži	3,1 m ²
Celková plocha		143,7 m²

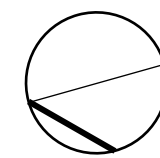
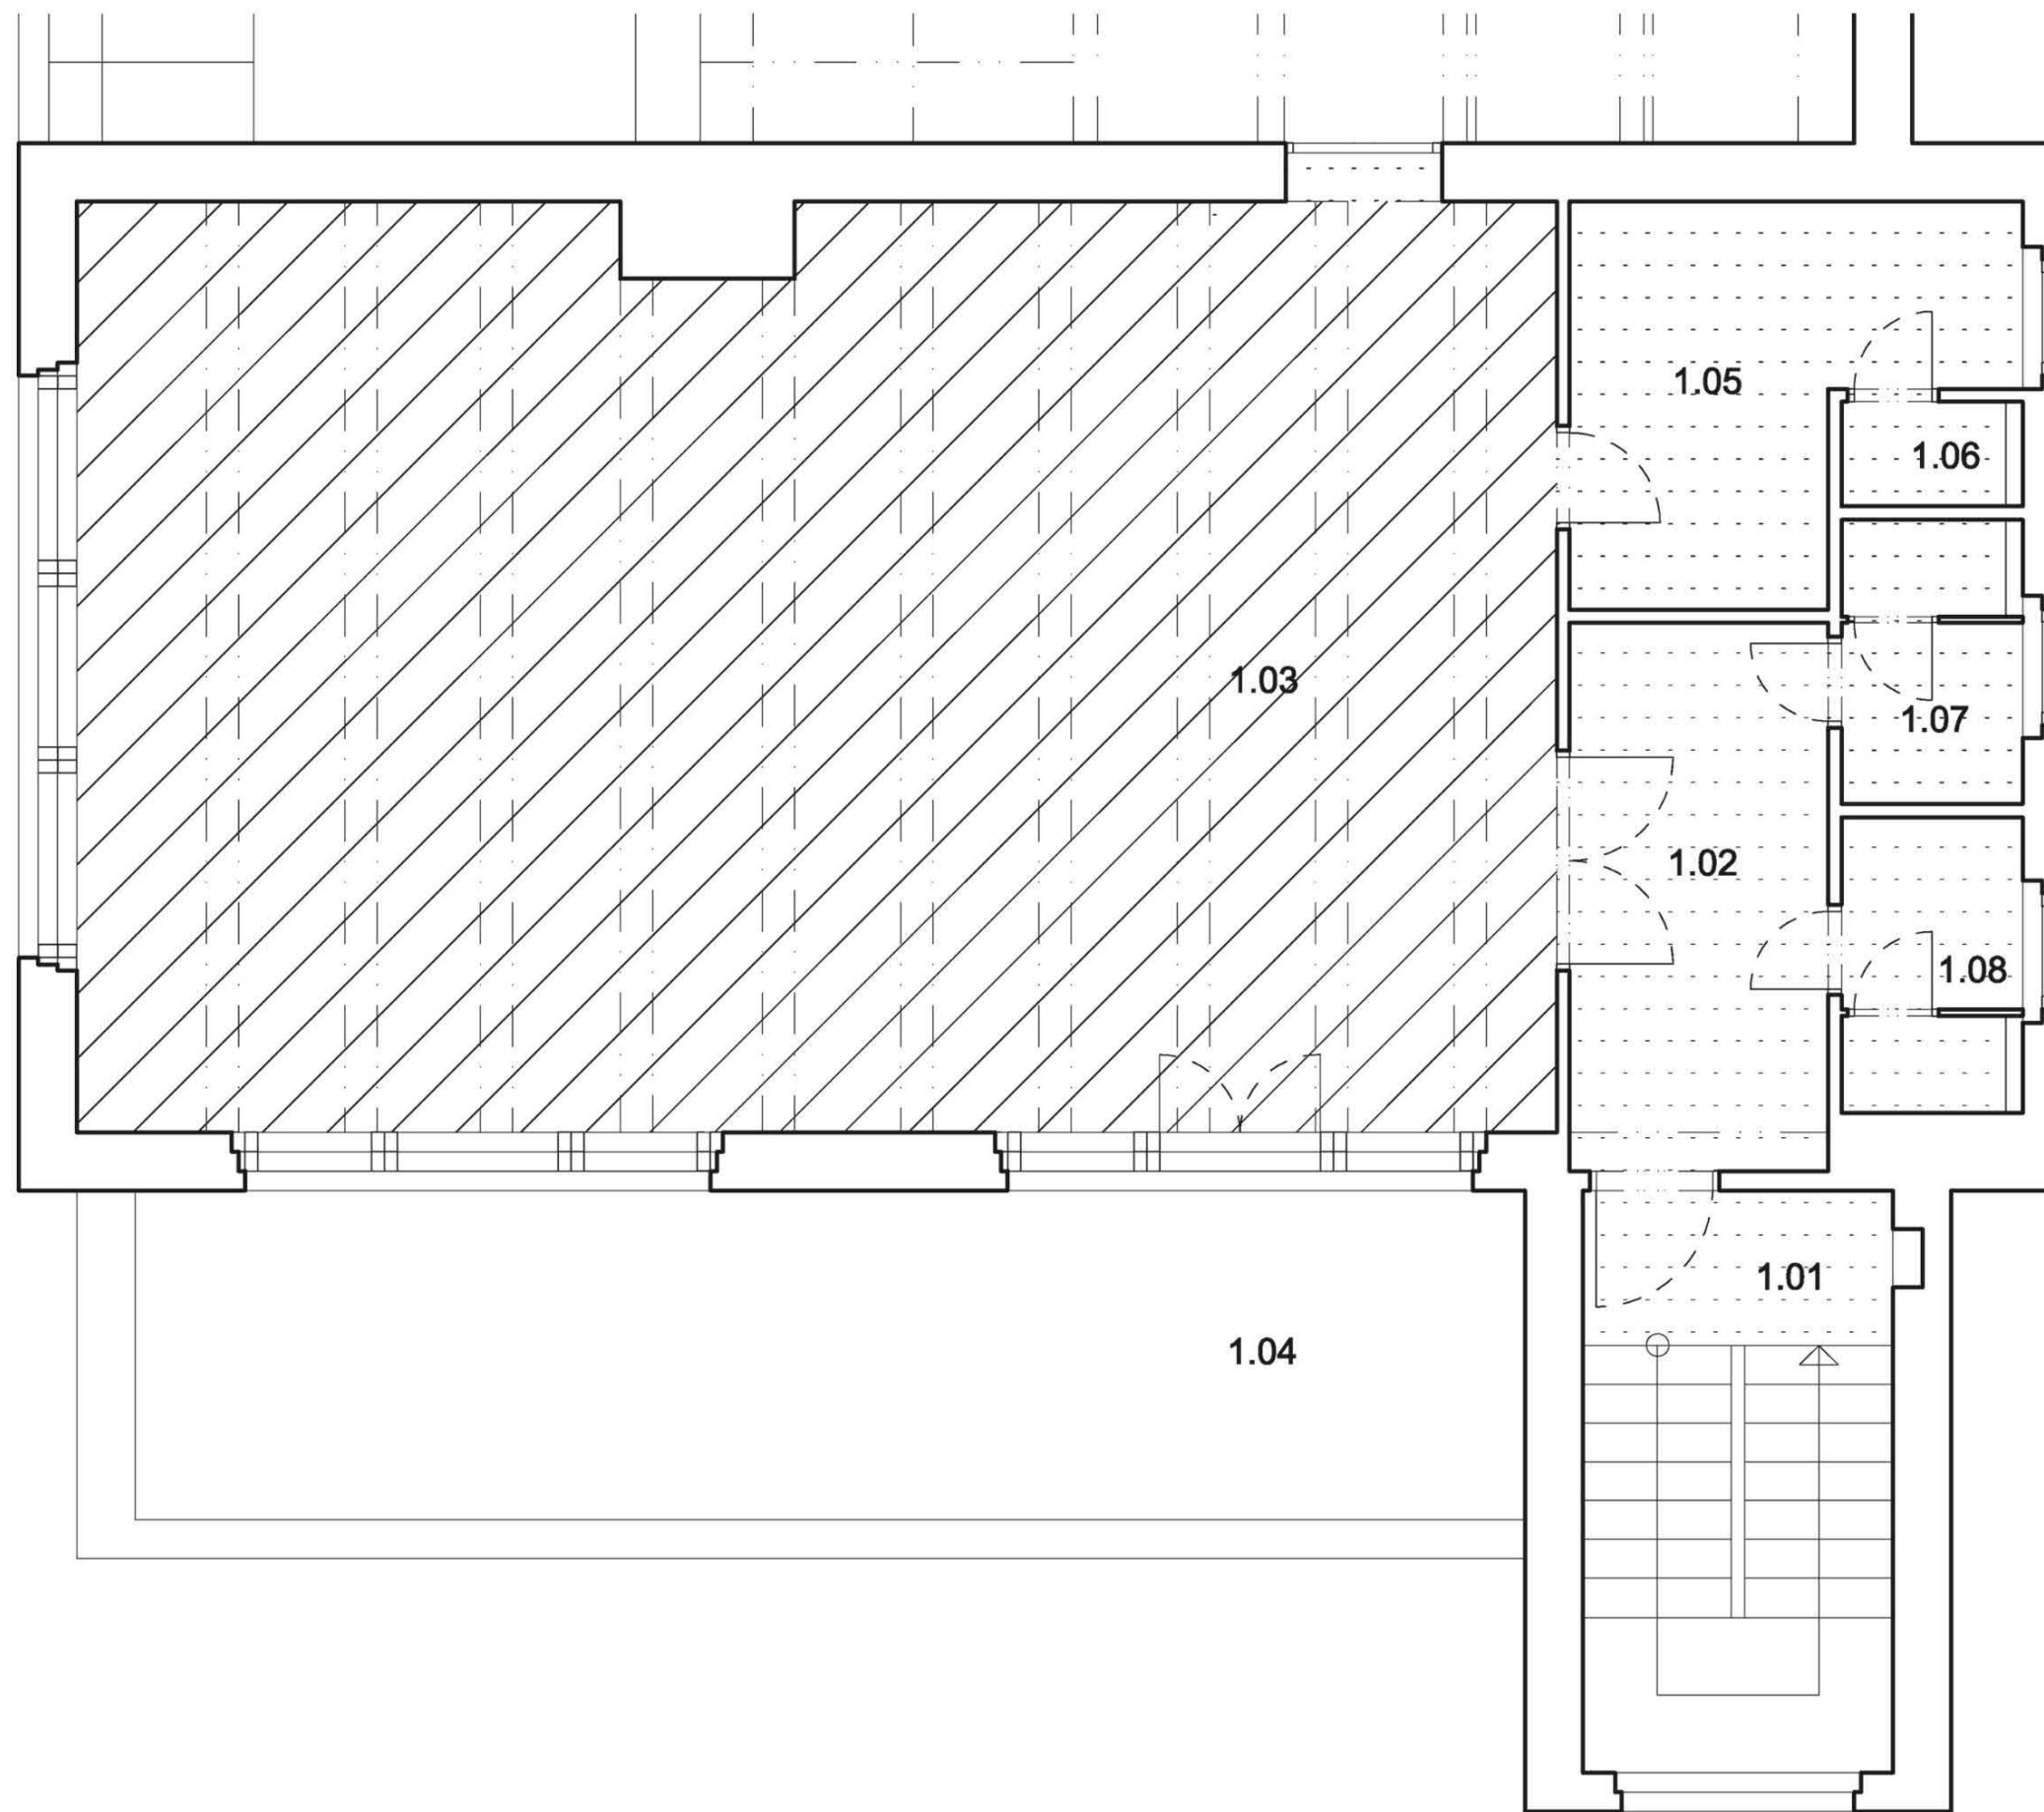


LEGENDA

Betónová podlaha	
Pôvodné drevené parkety	


LEGENDA MIESTNOSTÍ

1.01	Schodisko	10,7 m ²
1.02	Chodba	8,4 m ²
1.03	Klub	81,7 m ²
1.04	Terasa	27,4 m ²
1.05	Sklad	8,5 m ²
1.06	WC zamestanci	1 m ²
1.07	WC ženy	2,9 m ²
1.08	WC muži	3,1 m ²
Celková plocha		143,7 m²

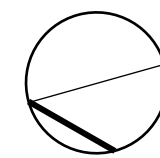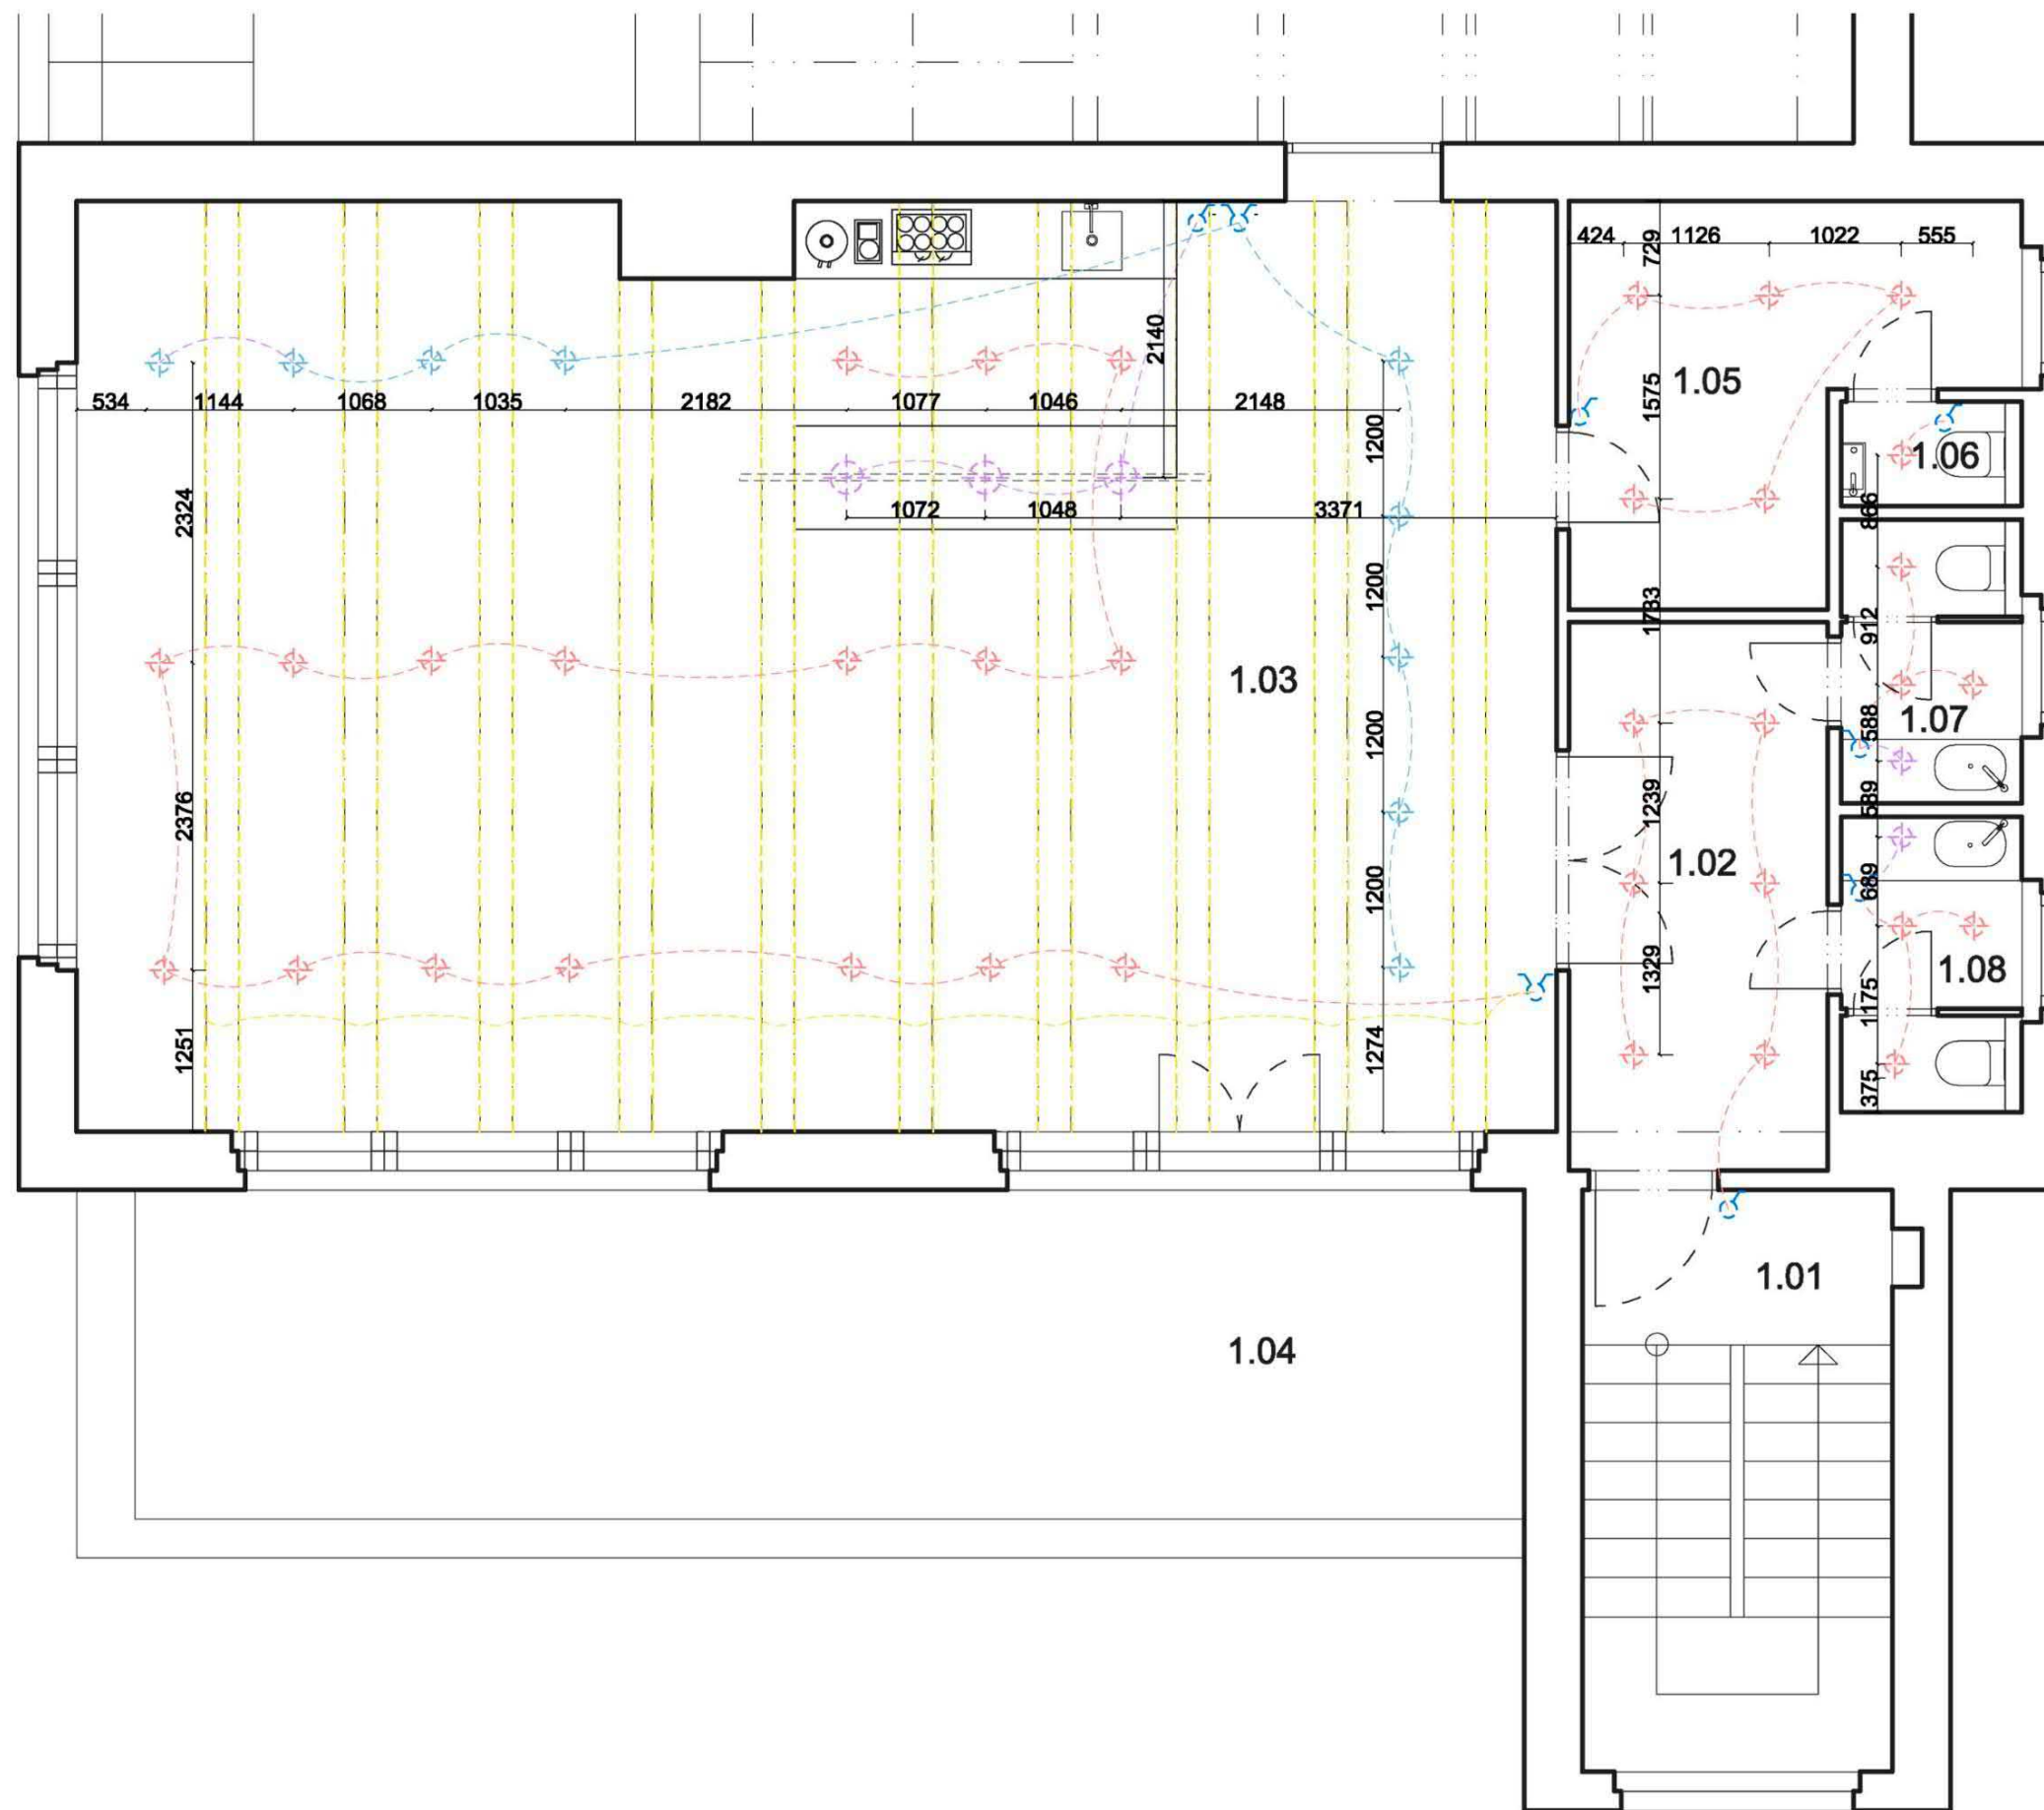

LEGENDA

- LED pás
- Prisadené bodové svetidlo
- Reflektor
- Závesné svetidlo
- Jedno-pólový spínač
- Dvoj-pólový spínač

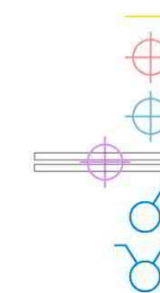


LEGENDA MIESTNOSTÍ


1.01	Schodisko	10,7 m ²
1.02	Chodba	8,4 m ²
1.03	Klub	81,7 m ²
1.04	Terasa	27,4 m ²
1.05	Sklad	8,5 m ²
1.06	WC zamestanci	1 m ²
1.07	WC ženy	2,9 m ²
1.08	WC muži	3,1 m ²
Celková plocha		143,7 m²

A-A'





B-B'

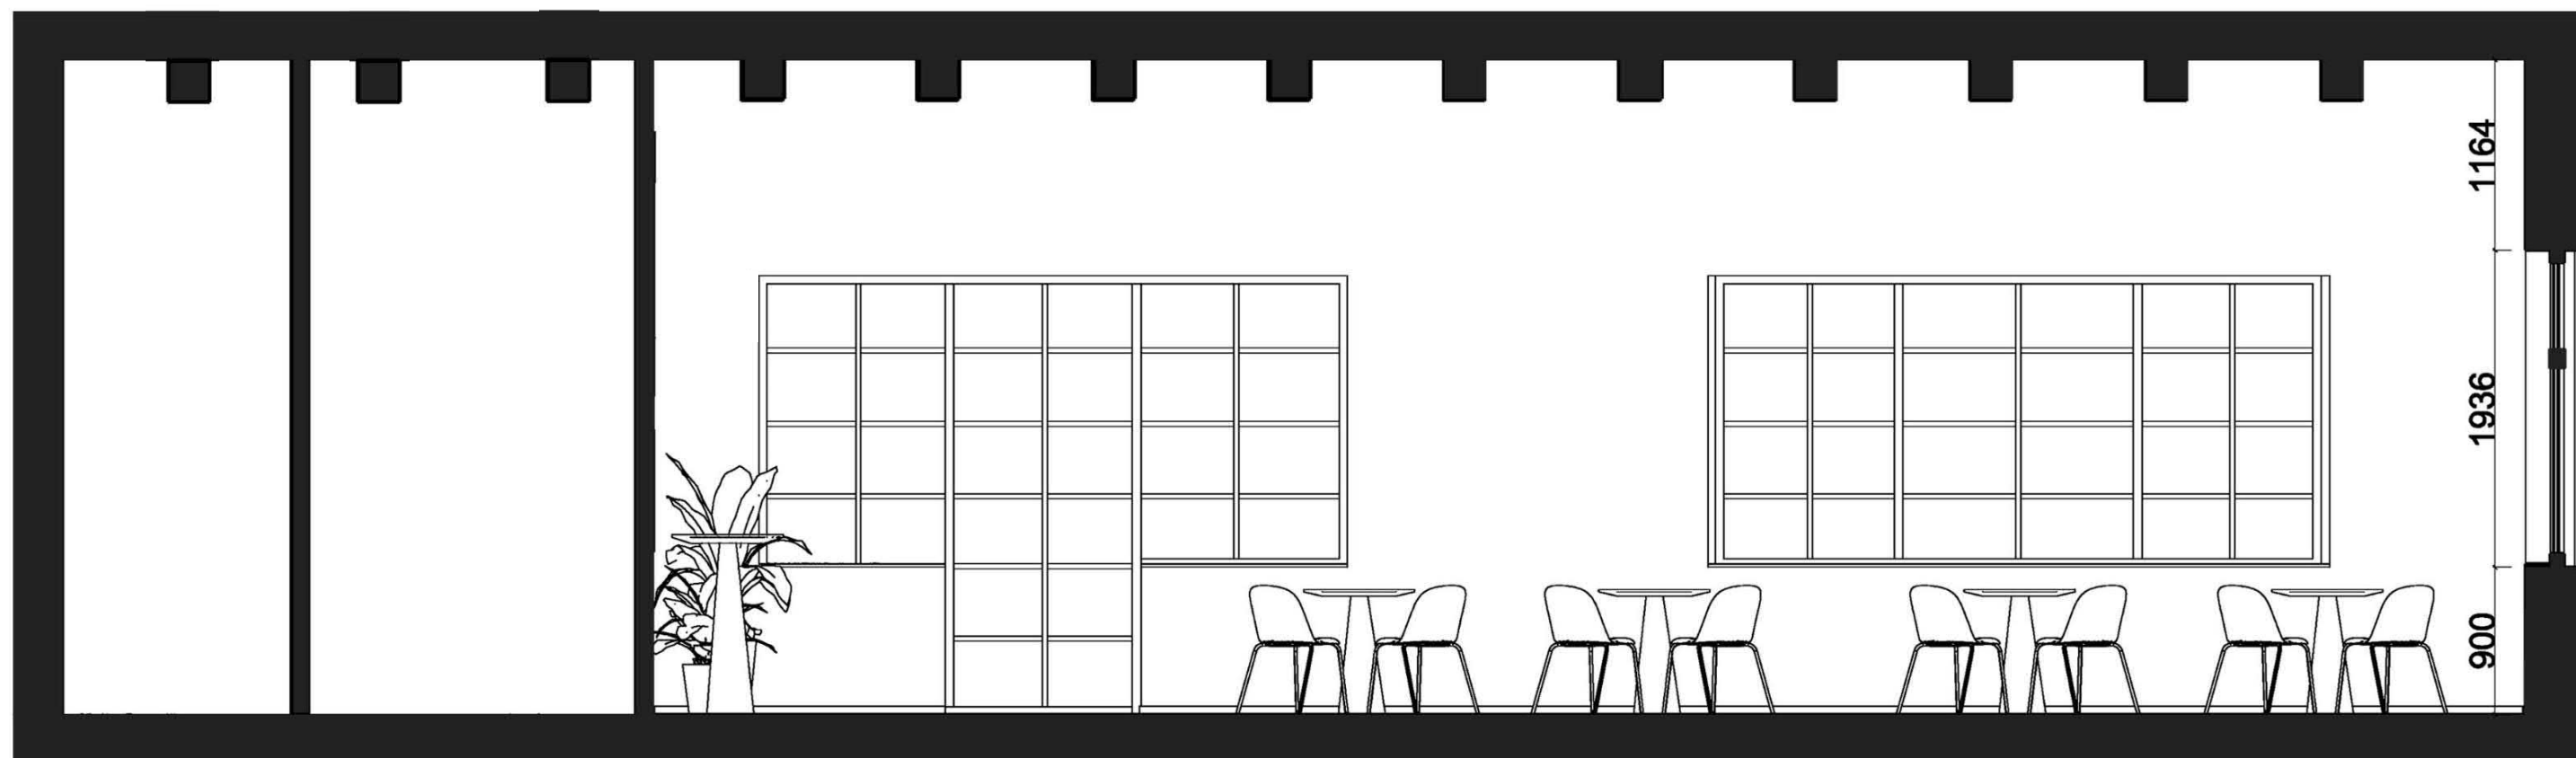

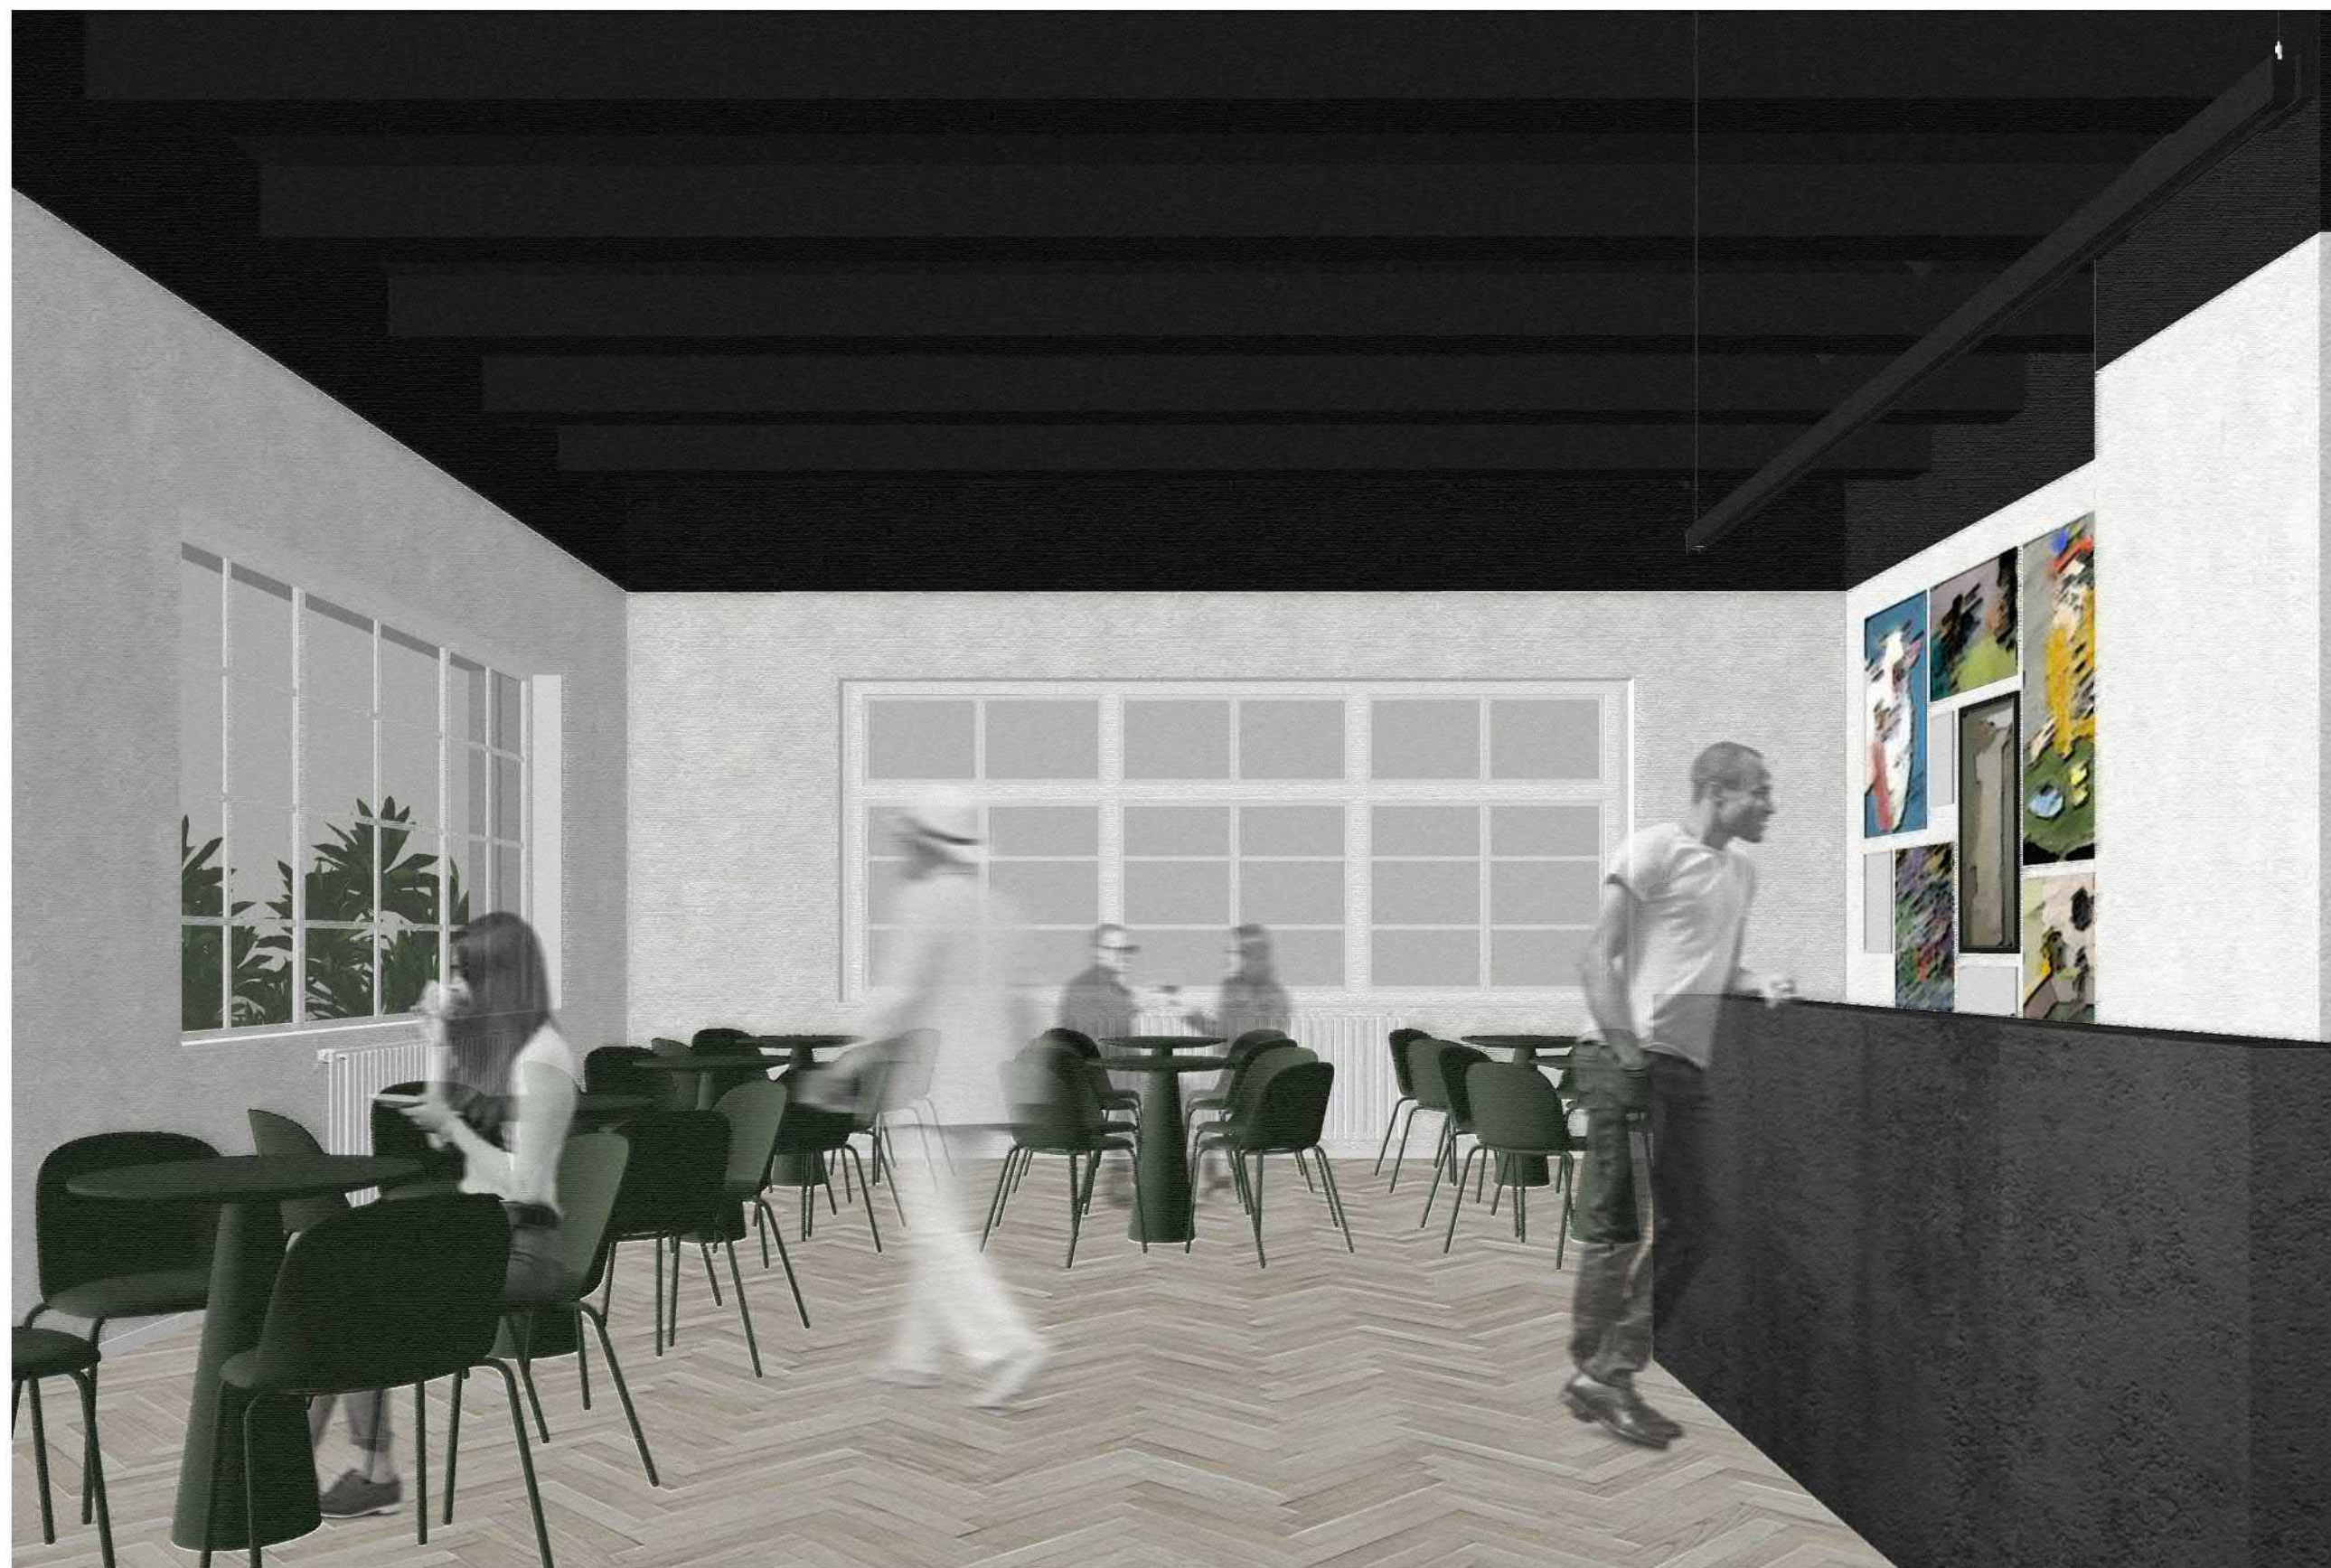



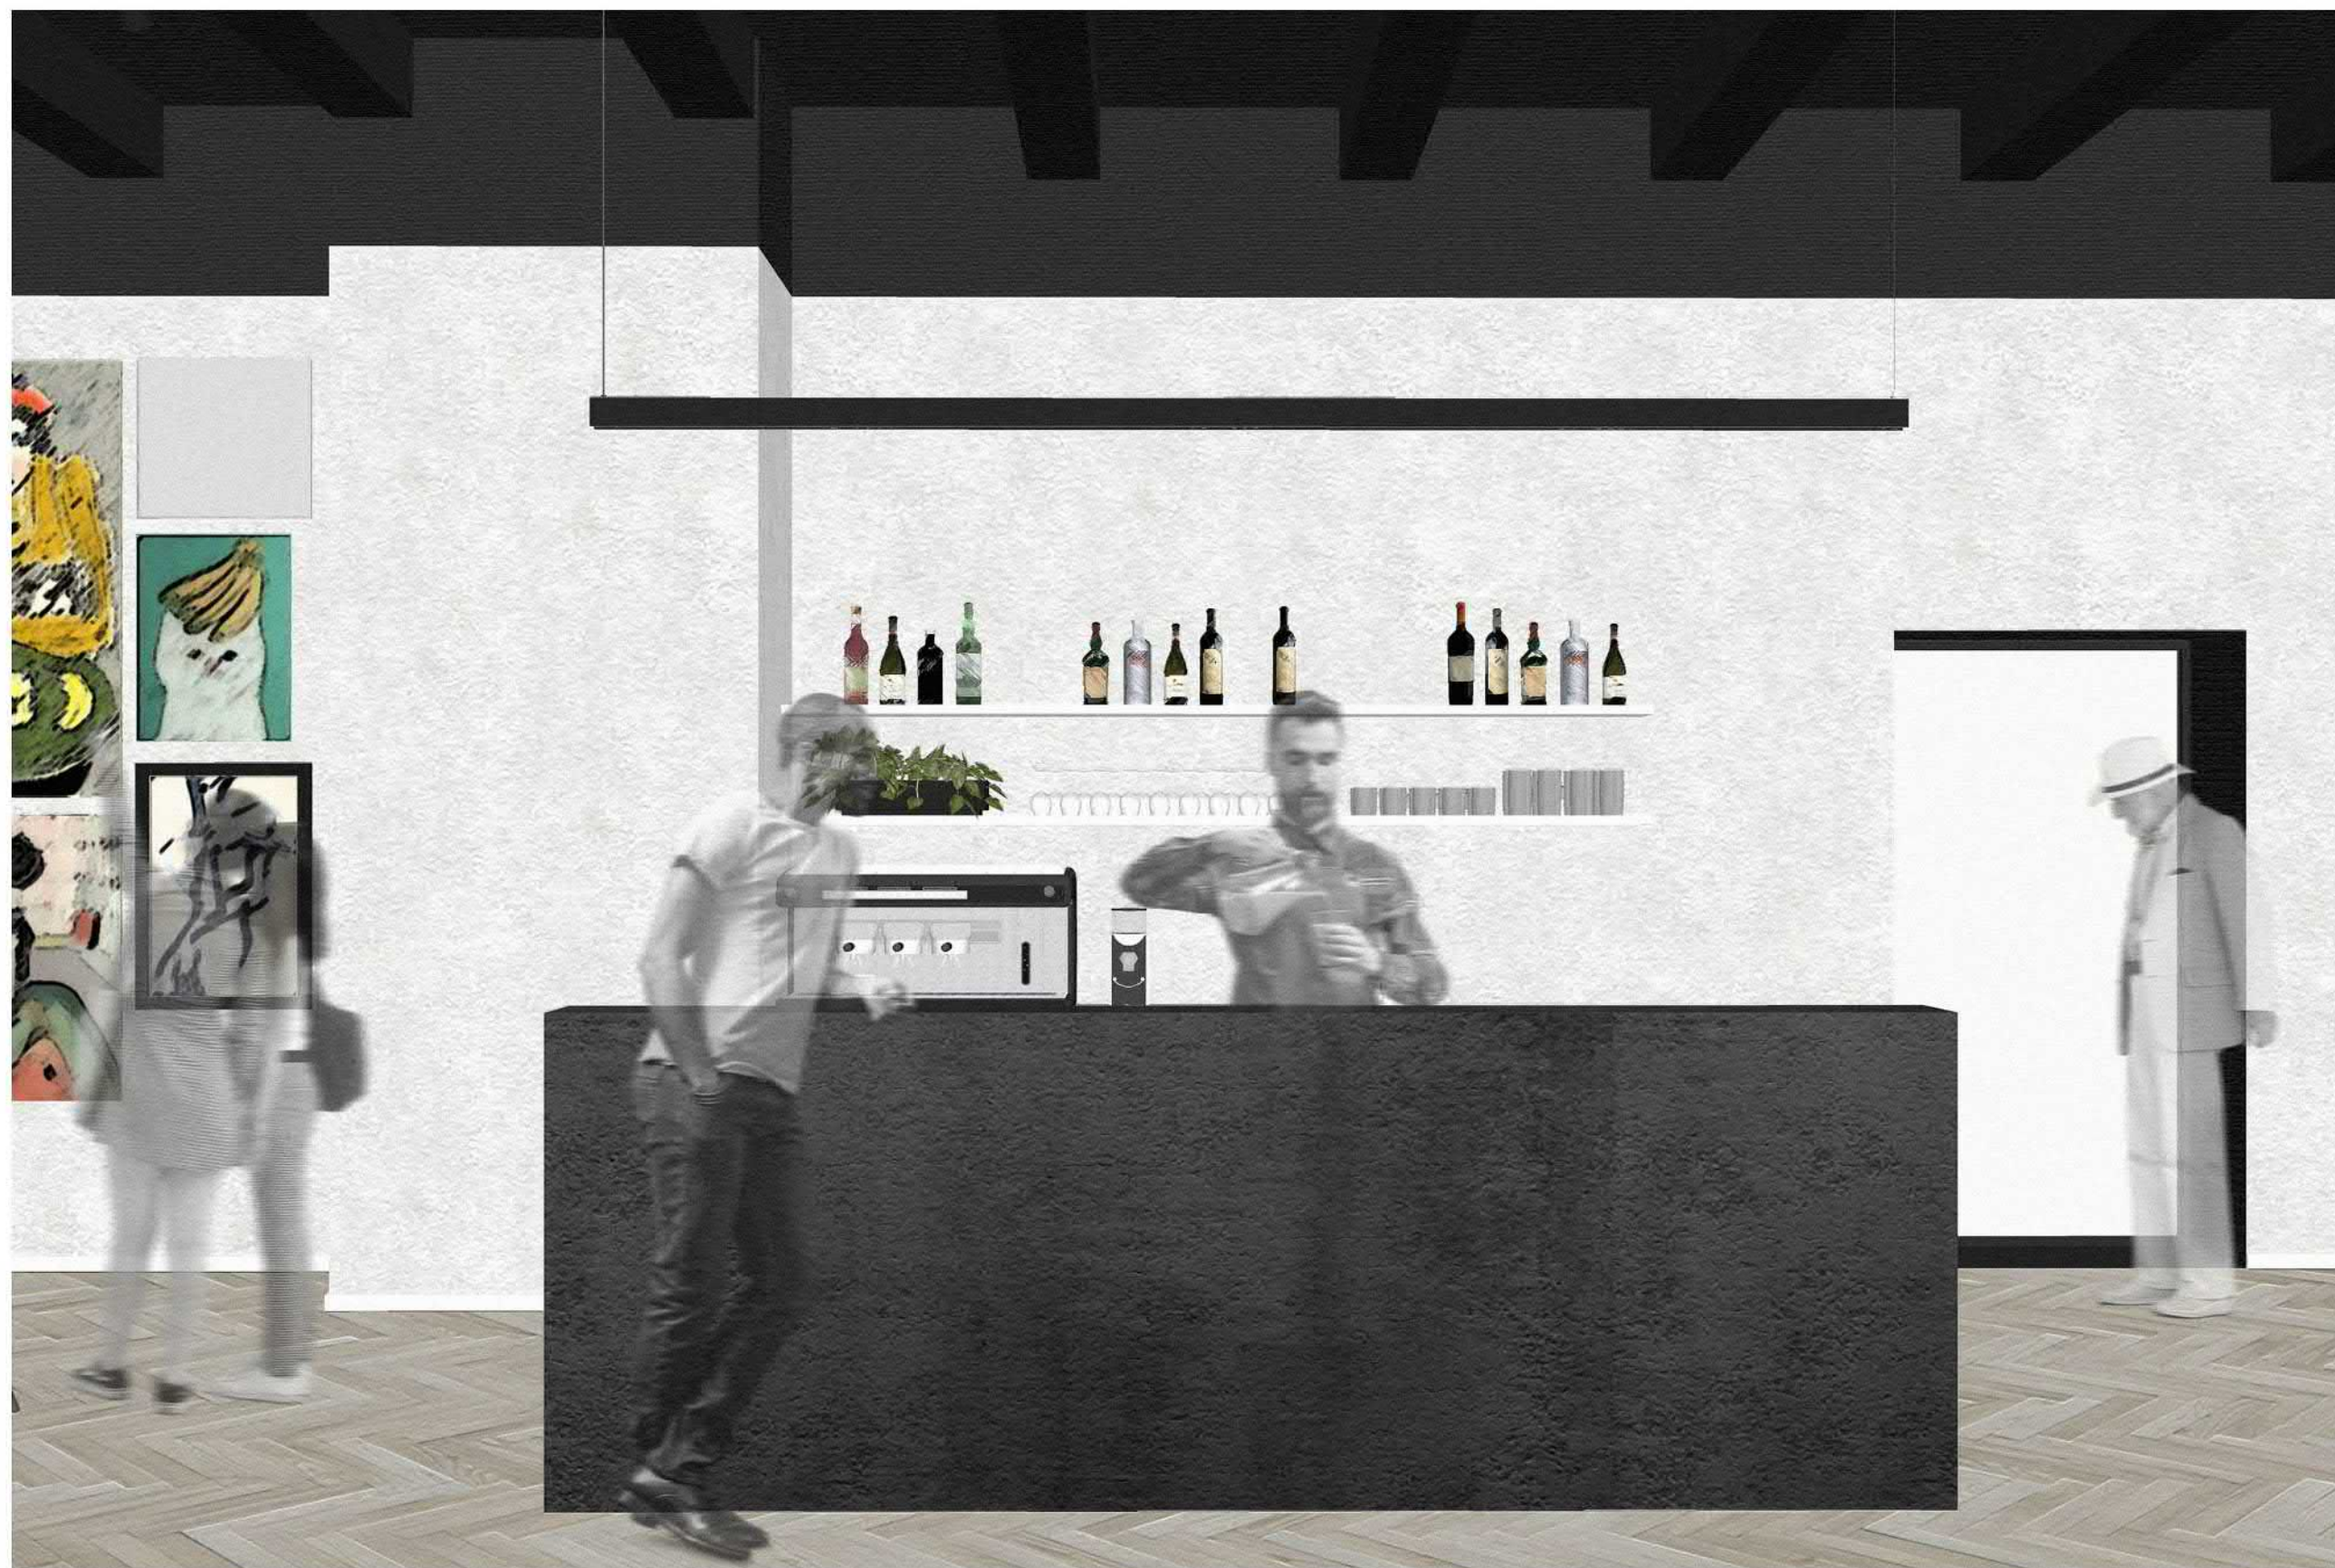


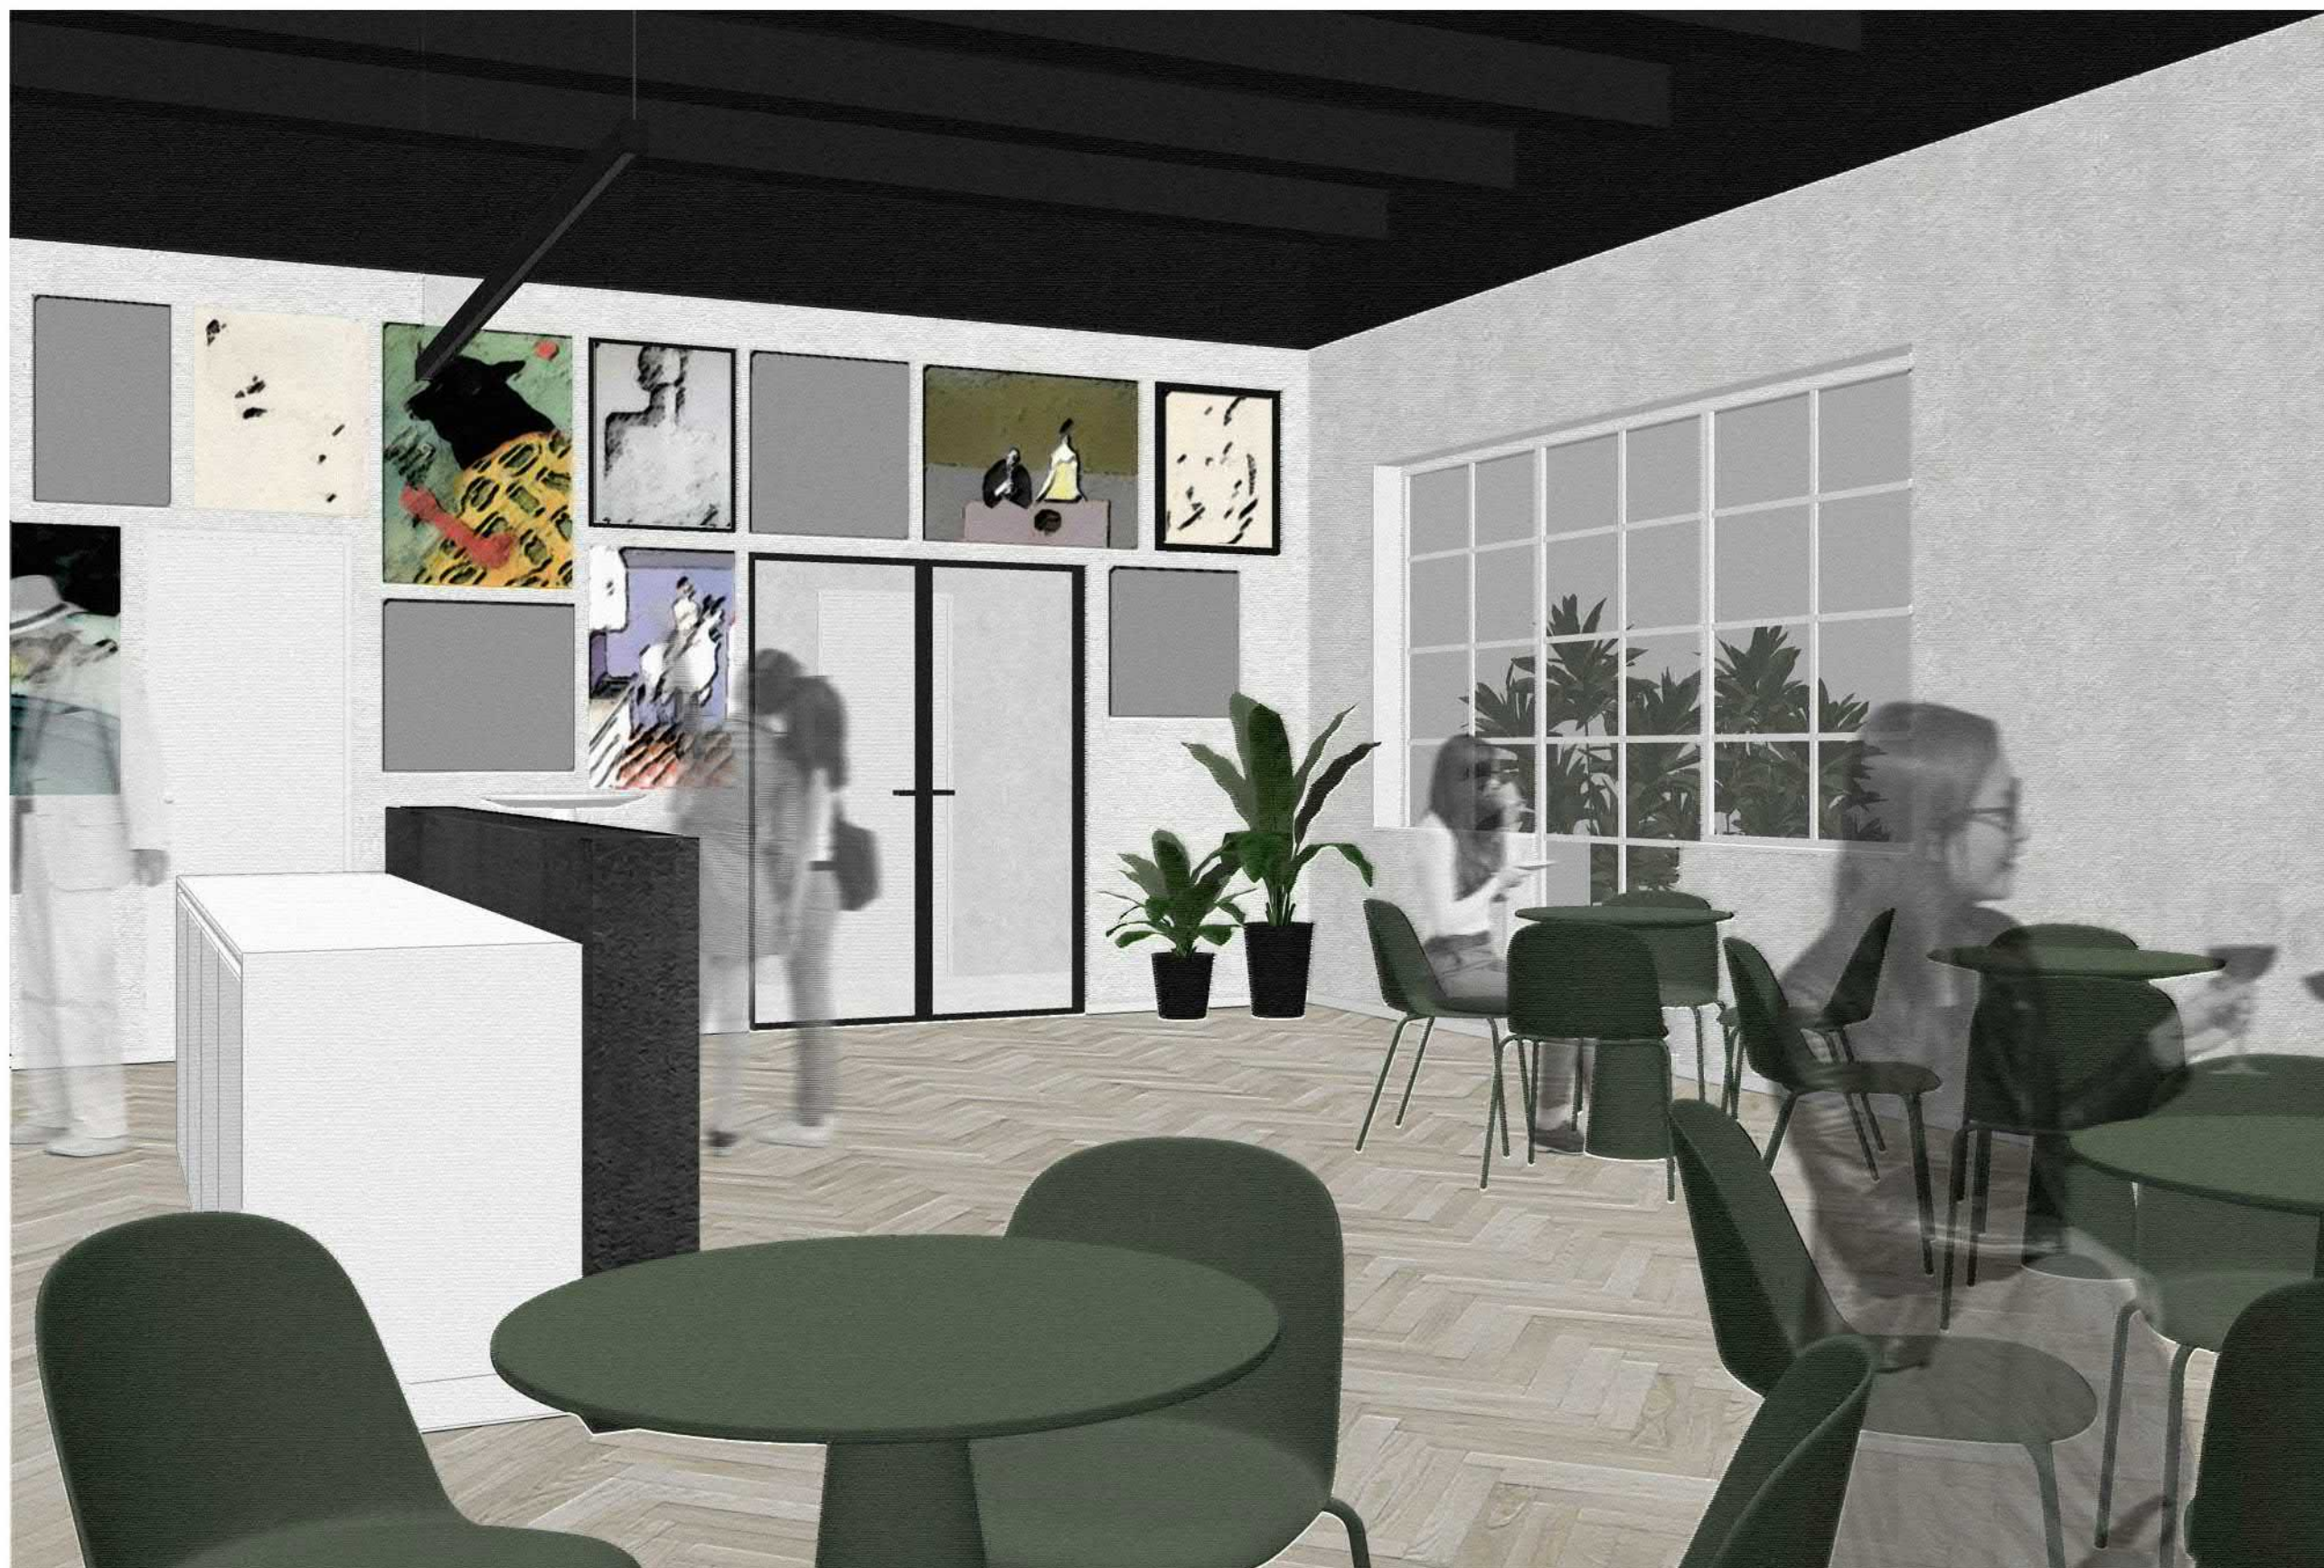

Bc. Laura Šebeňová
„PRIESTOR INTERIÉRU V AREÁLI UMEĽKA“





Bc. Laura Šebeňová
„PRIESTOR INTERIÉRU V AREÁLI UMEĽKA“

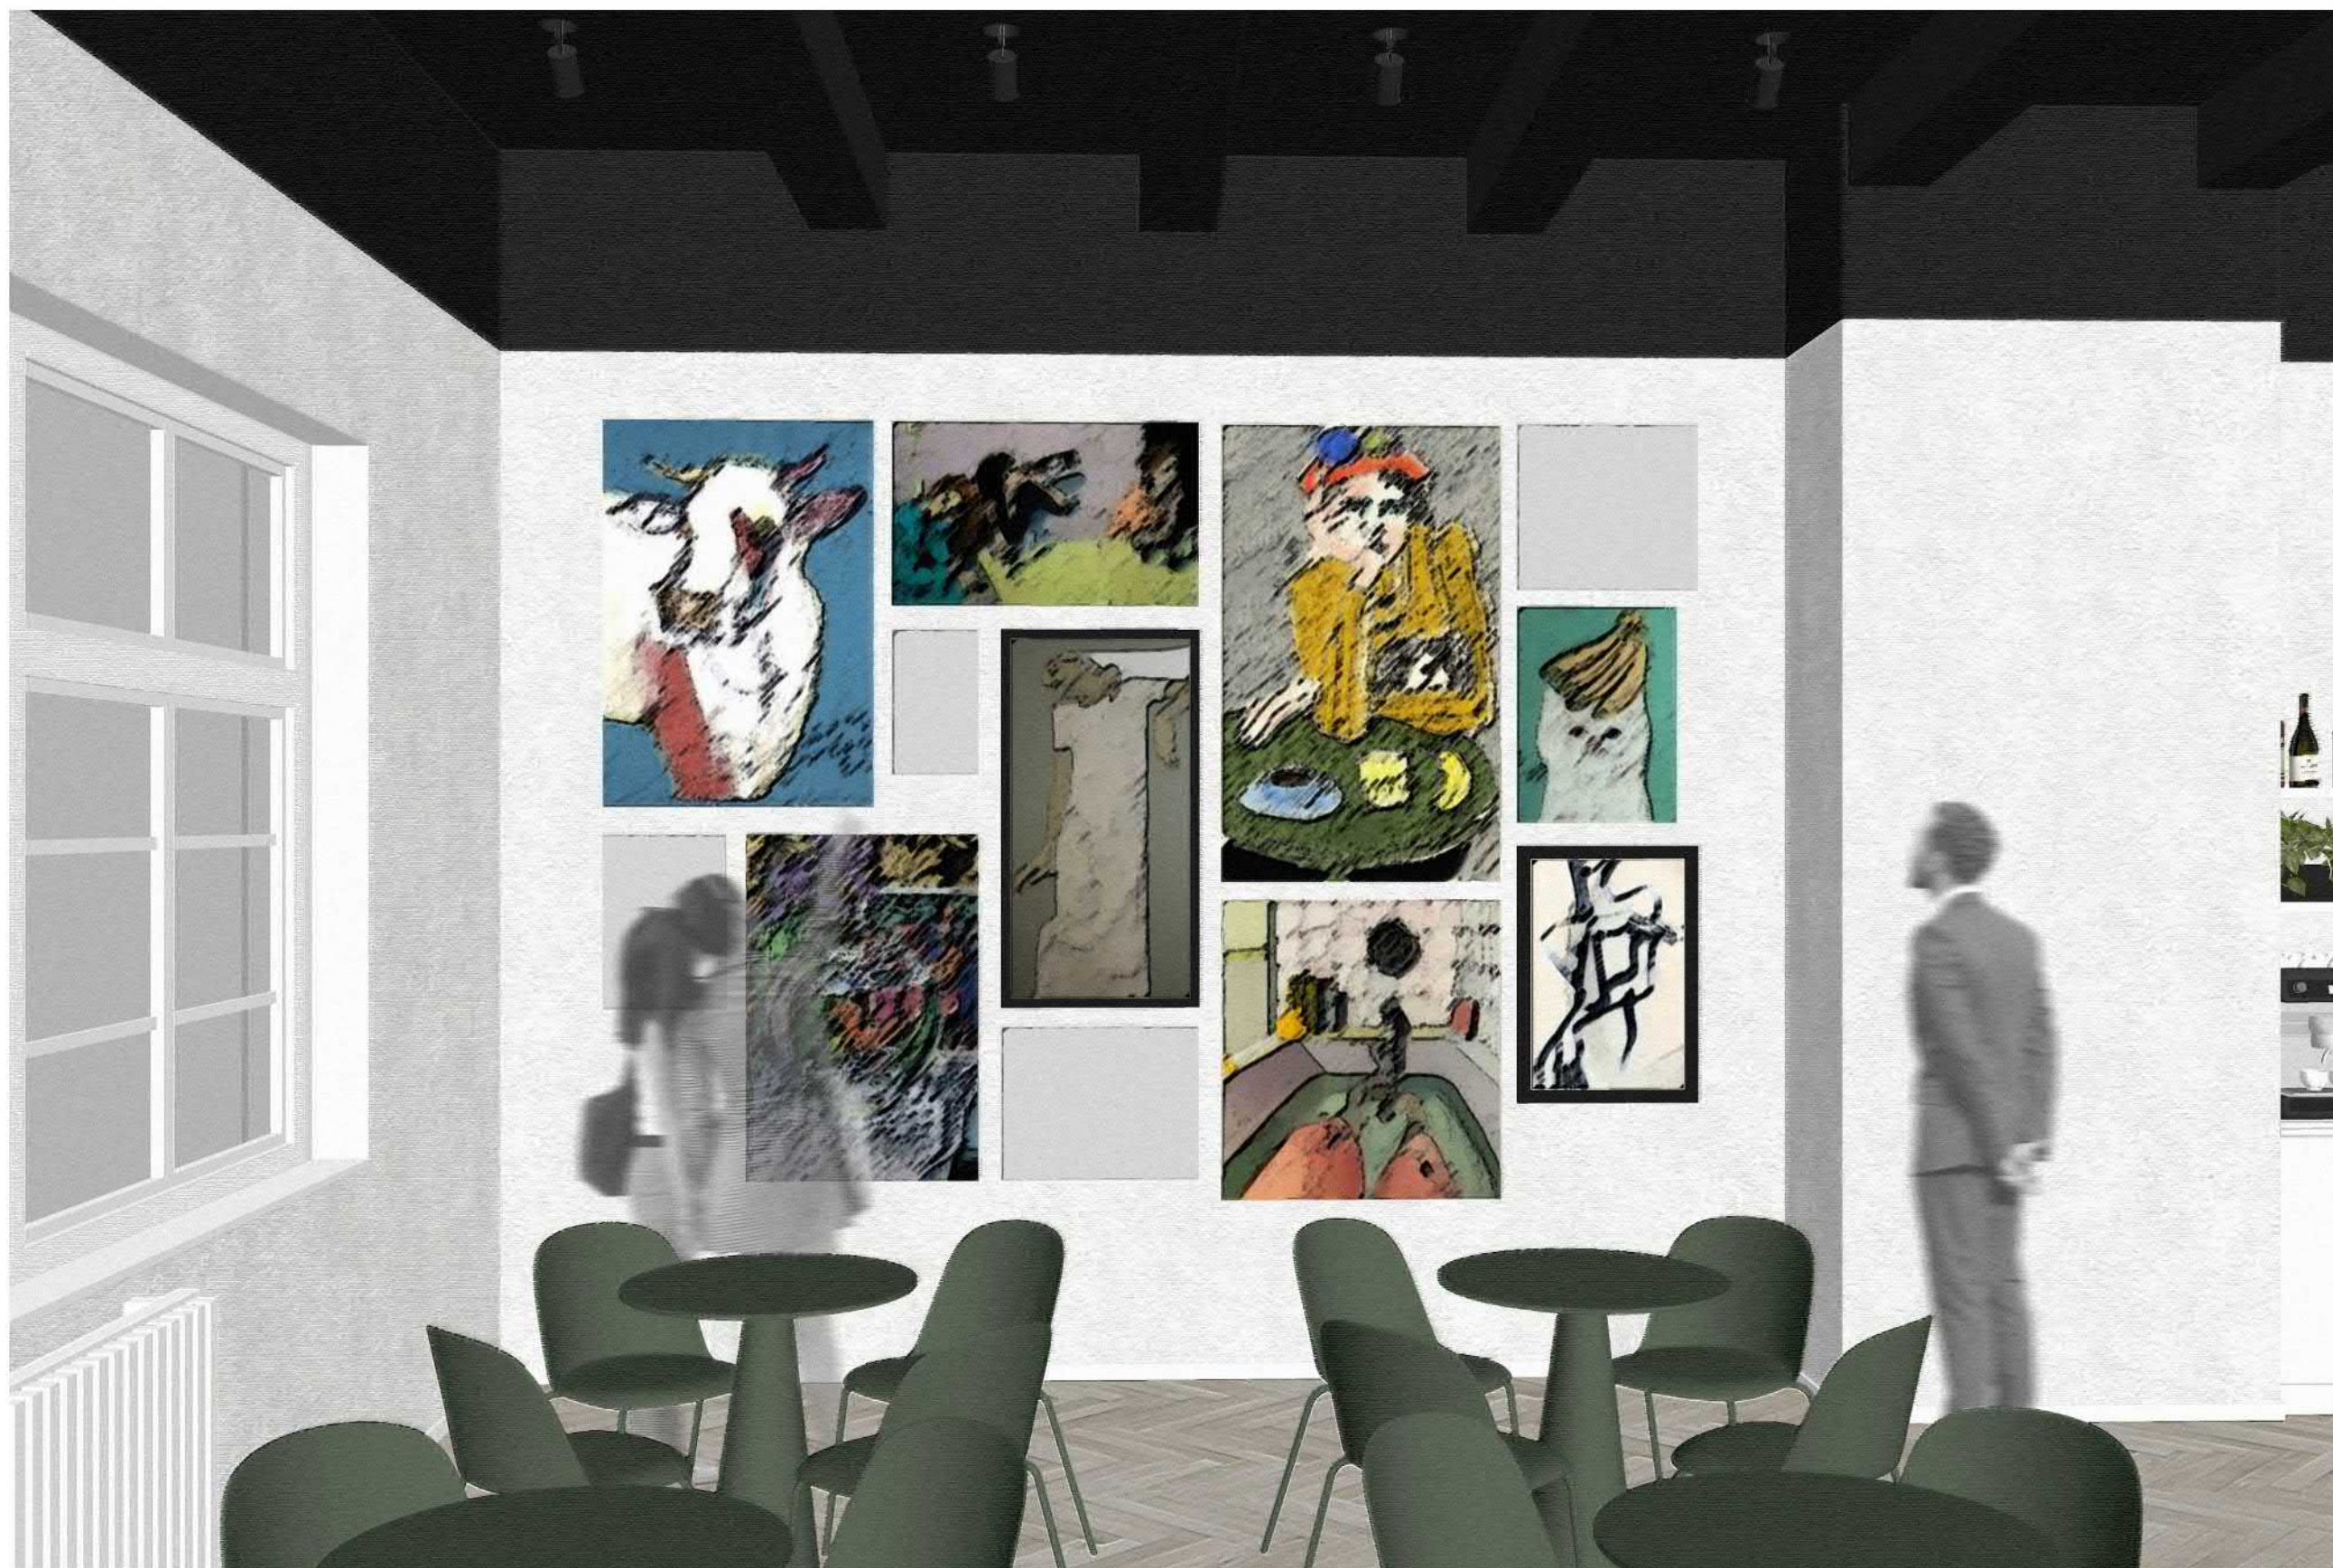

TECHNICKÝ DETAIL



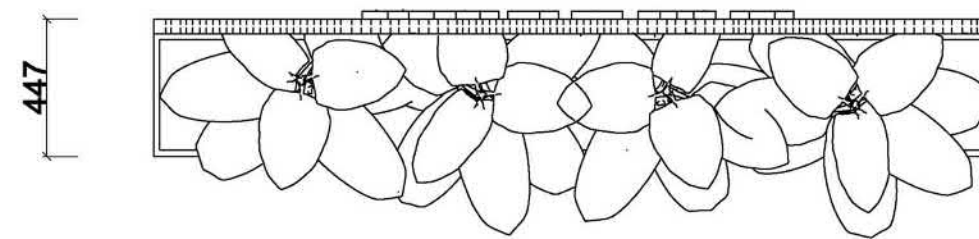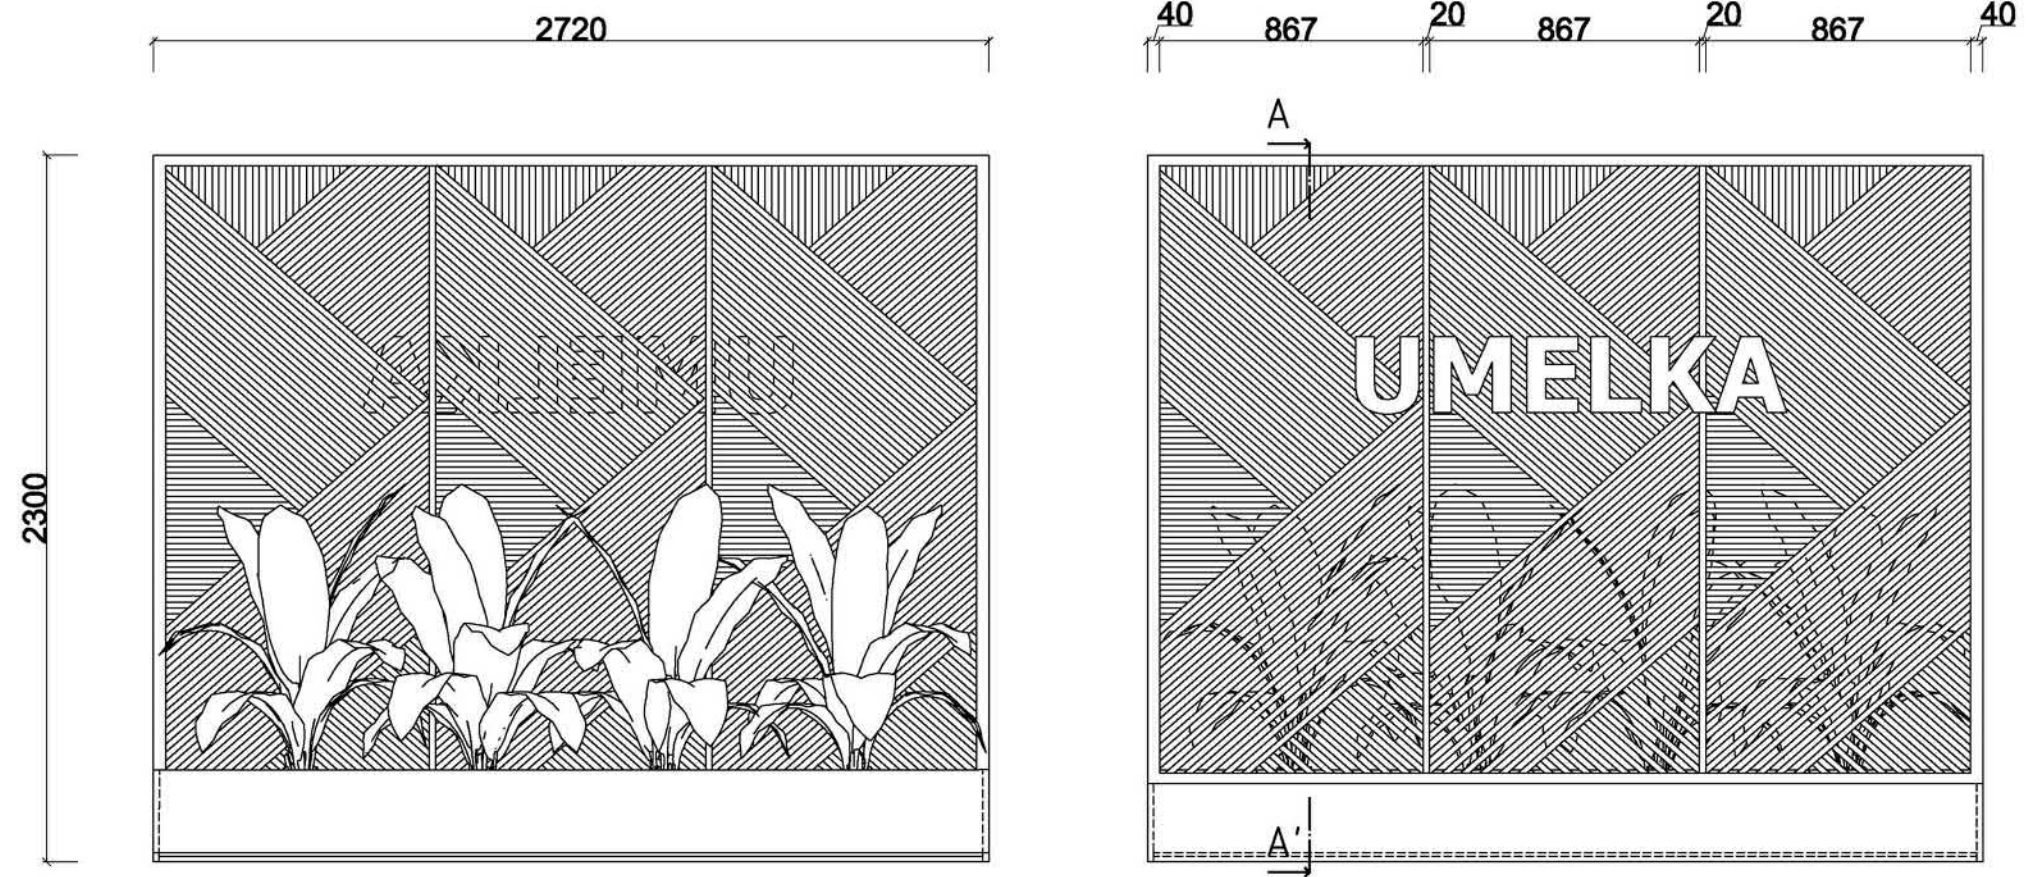

DETAIL

- Materiál:
- Egger U999 ST19
 - ⊗ Prášková oceľ RAL 9005

