

REKONŠTRUKCIA OBJETU UMELKA - interiér

Klub umelcov / Reštaurácia

SITUÁCIA


UMELKA



STU BRATISLAVA, FAKULTA ARCHITEKTÚRY A DIZAJNU		STU FAD
Predmet: Ateliér III - interiérový dizajn 52276_5I Štúdiálny odbor: Dizajn 2.2.6	Akademický rok 2021/2022	
Garant predmetu: Doc. Ing. Arch. Peter Daniel, PhD.		
REKONŠTRUKCIA UMEĽKY		
Študent: Bc. Inéza Romančíková	Mierka 1:50	
Vedúci práce: Ing. Dušan Kočík ArtD. Ing. arch. Igor Salcer ArtD.	Dátum: 22.11.	
Druh dokumentácie - NÁVRH INTERIÉRU		Č. výkresu: 1
Obsah výkresu: SITUÁCIA		

PŮVODNÝ STAV


KLUB UMELCOV / KAVIARENĚ

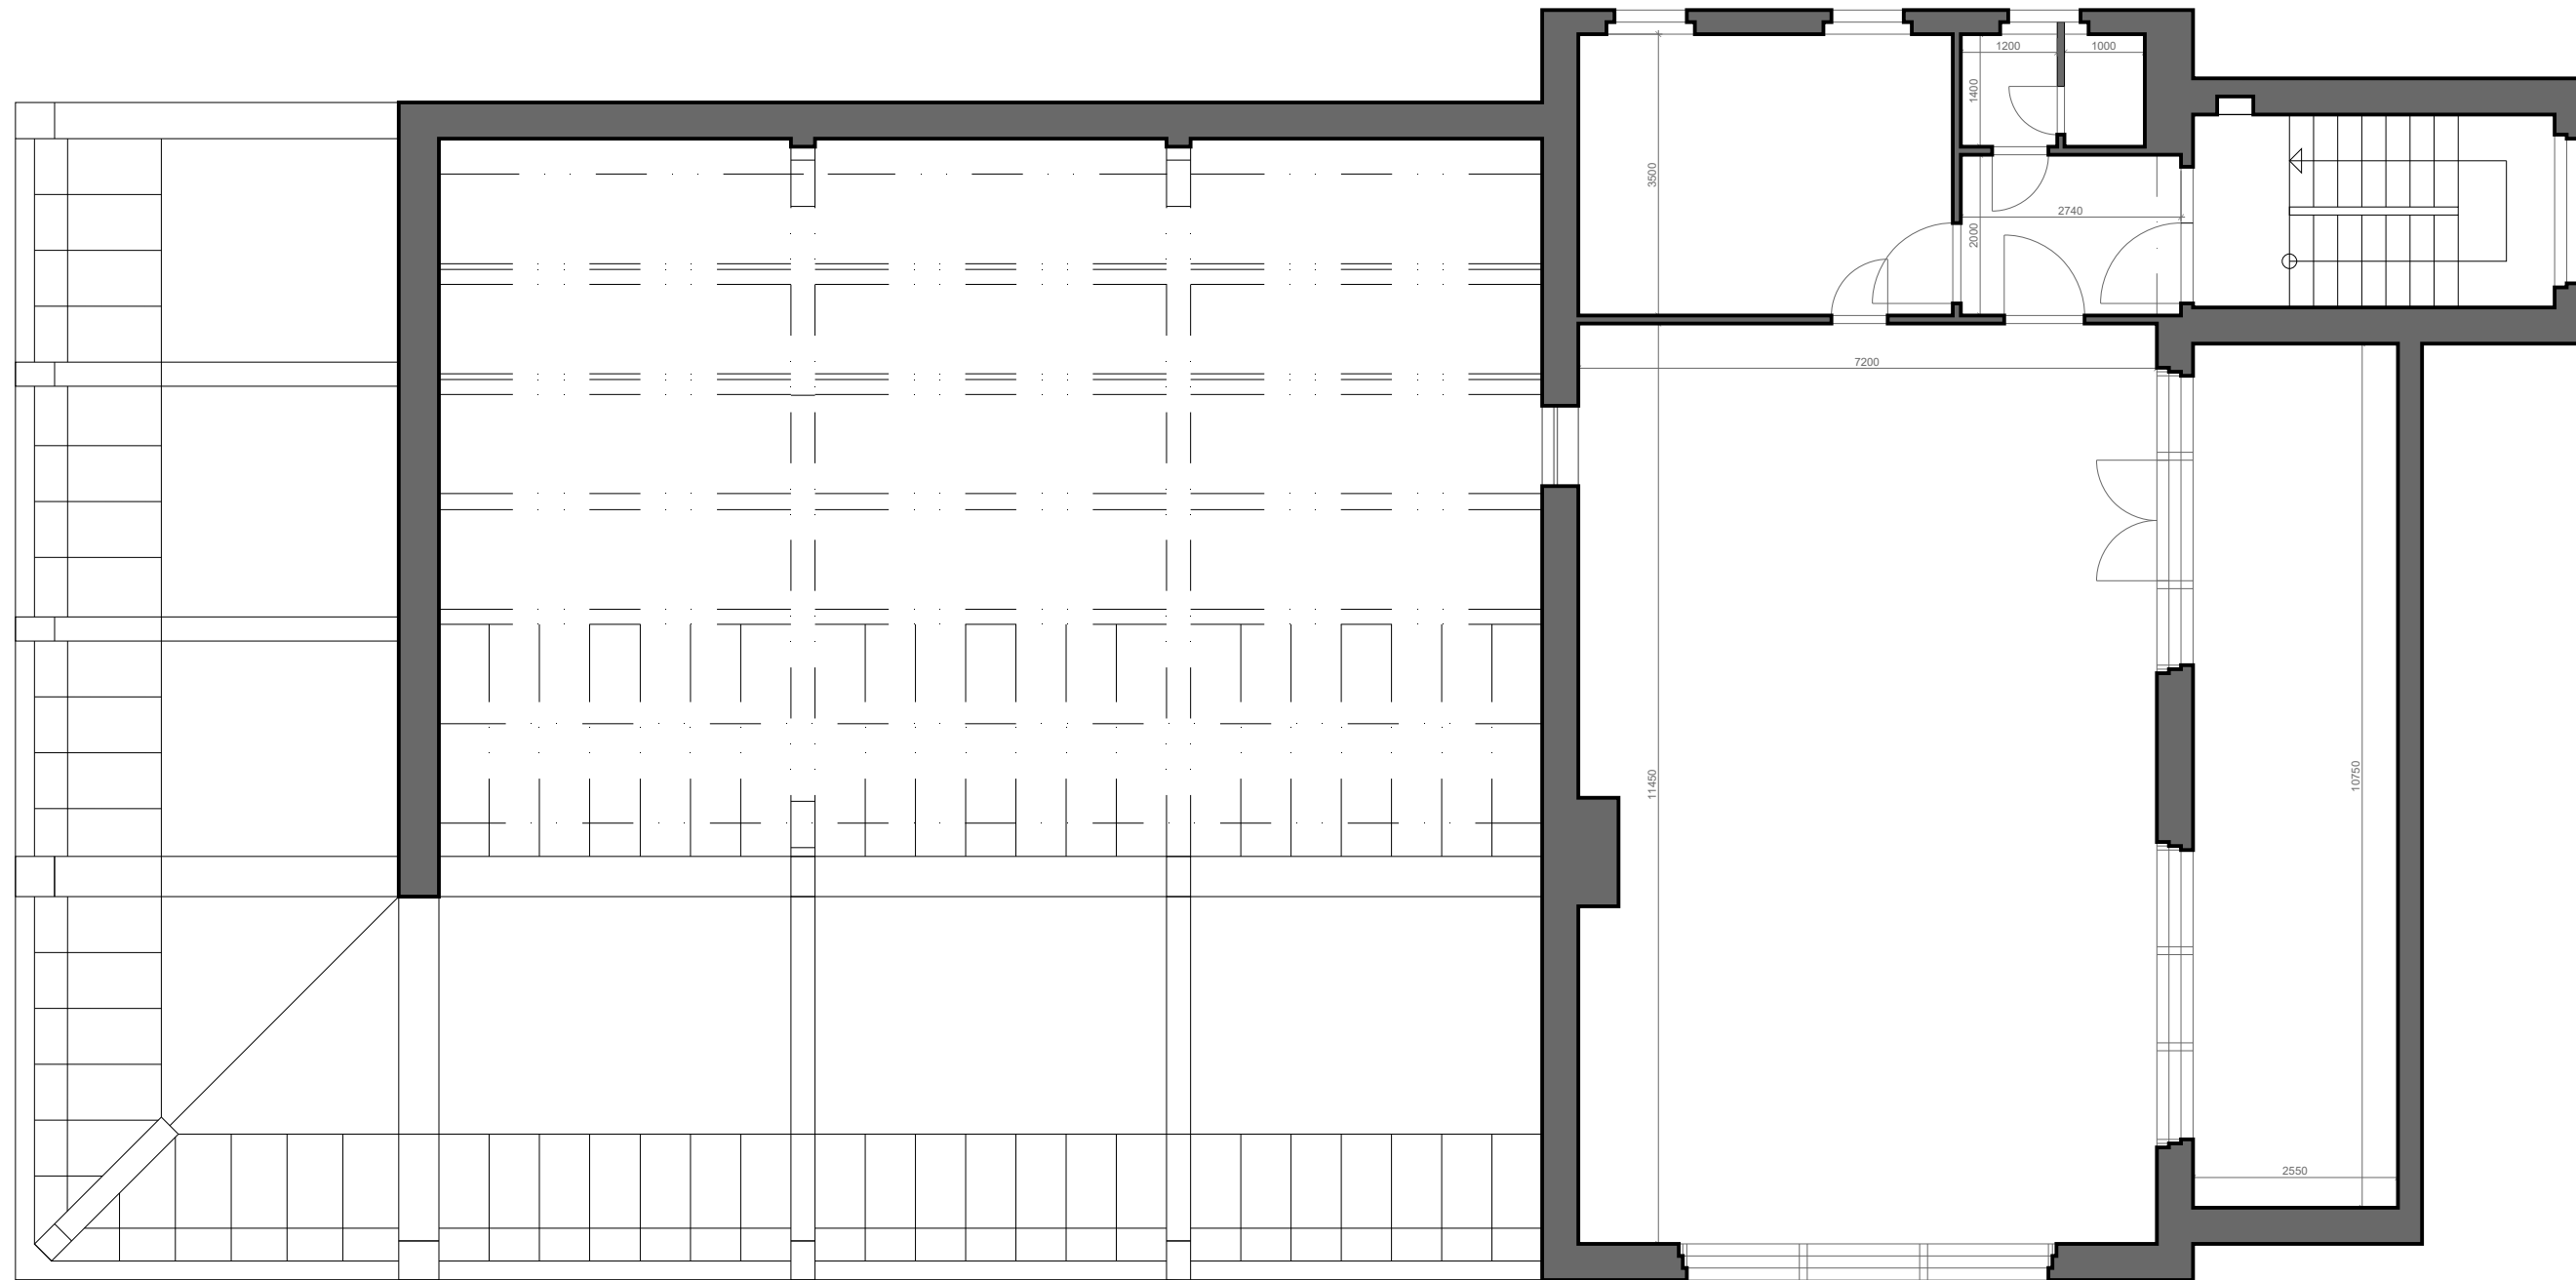

STU BRATISLAVA, FAKULTA ARCHITEKTÚRY A DIZAJNU		STU FAD
Predmet: Ateliér III - interiérový dizajn 52276_51 Štúdiálny odbor: Dizajn 2.2.6	Akademický rok: 2021/2022	
Garant predmetu: Doc. Ing. Arch. Peter Daniel, PhD.		
REKONŠTRUKCIA UMEĽKY		
Študent: Bc. Inéza Romančíková	Mierka 1:50	
Vedúci práce: Ing. Dušan Kočík ArtD. Ing. arch. Igor Salcer ArtD.	Dátum: 22.11.	
Druh dokumentácie - NÁVRH INTERIÉRU		Č. výkresu: 2
Obsah výkresu: PŮVODNÝ STAV		

NAVRHOVANÝ STAV

KLUB UMELCOV / KAVIAREŇ

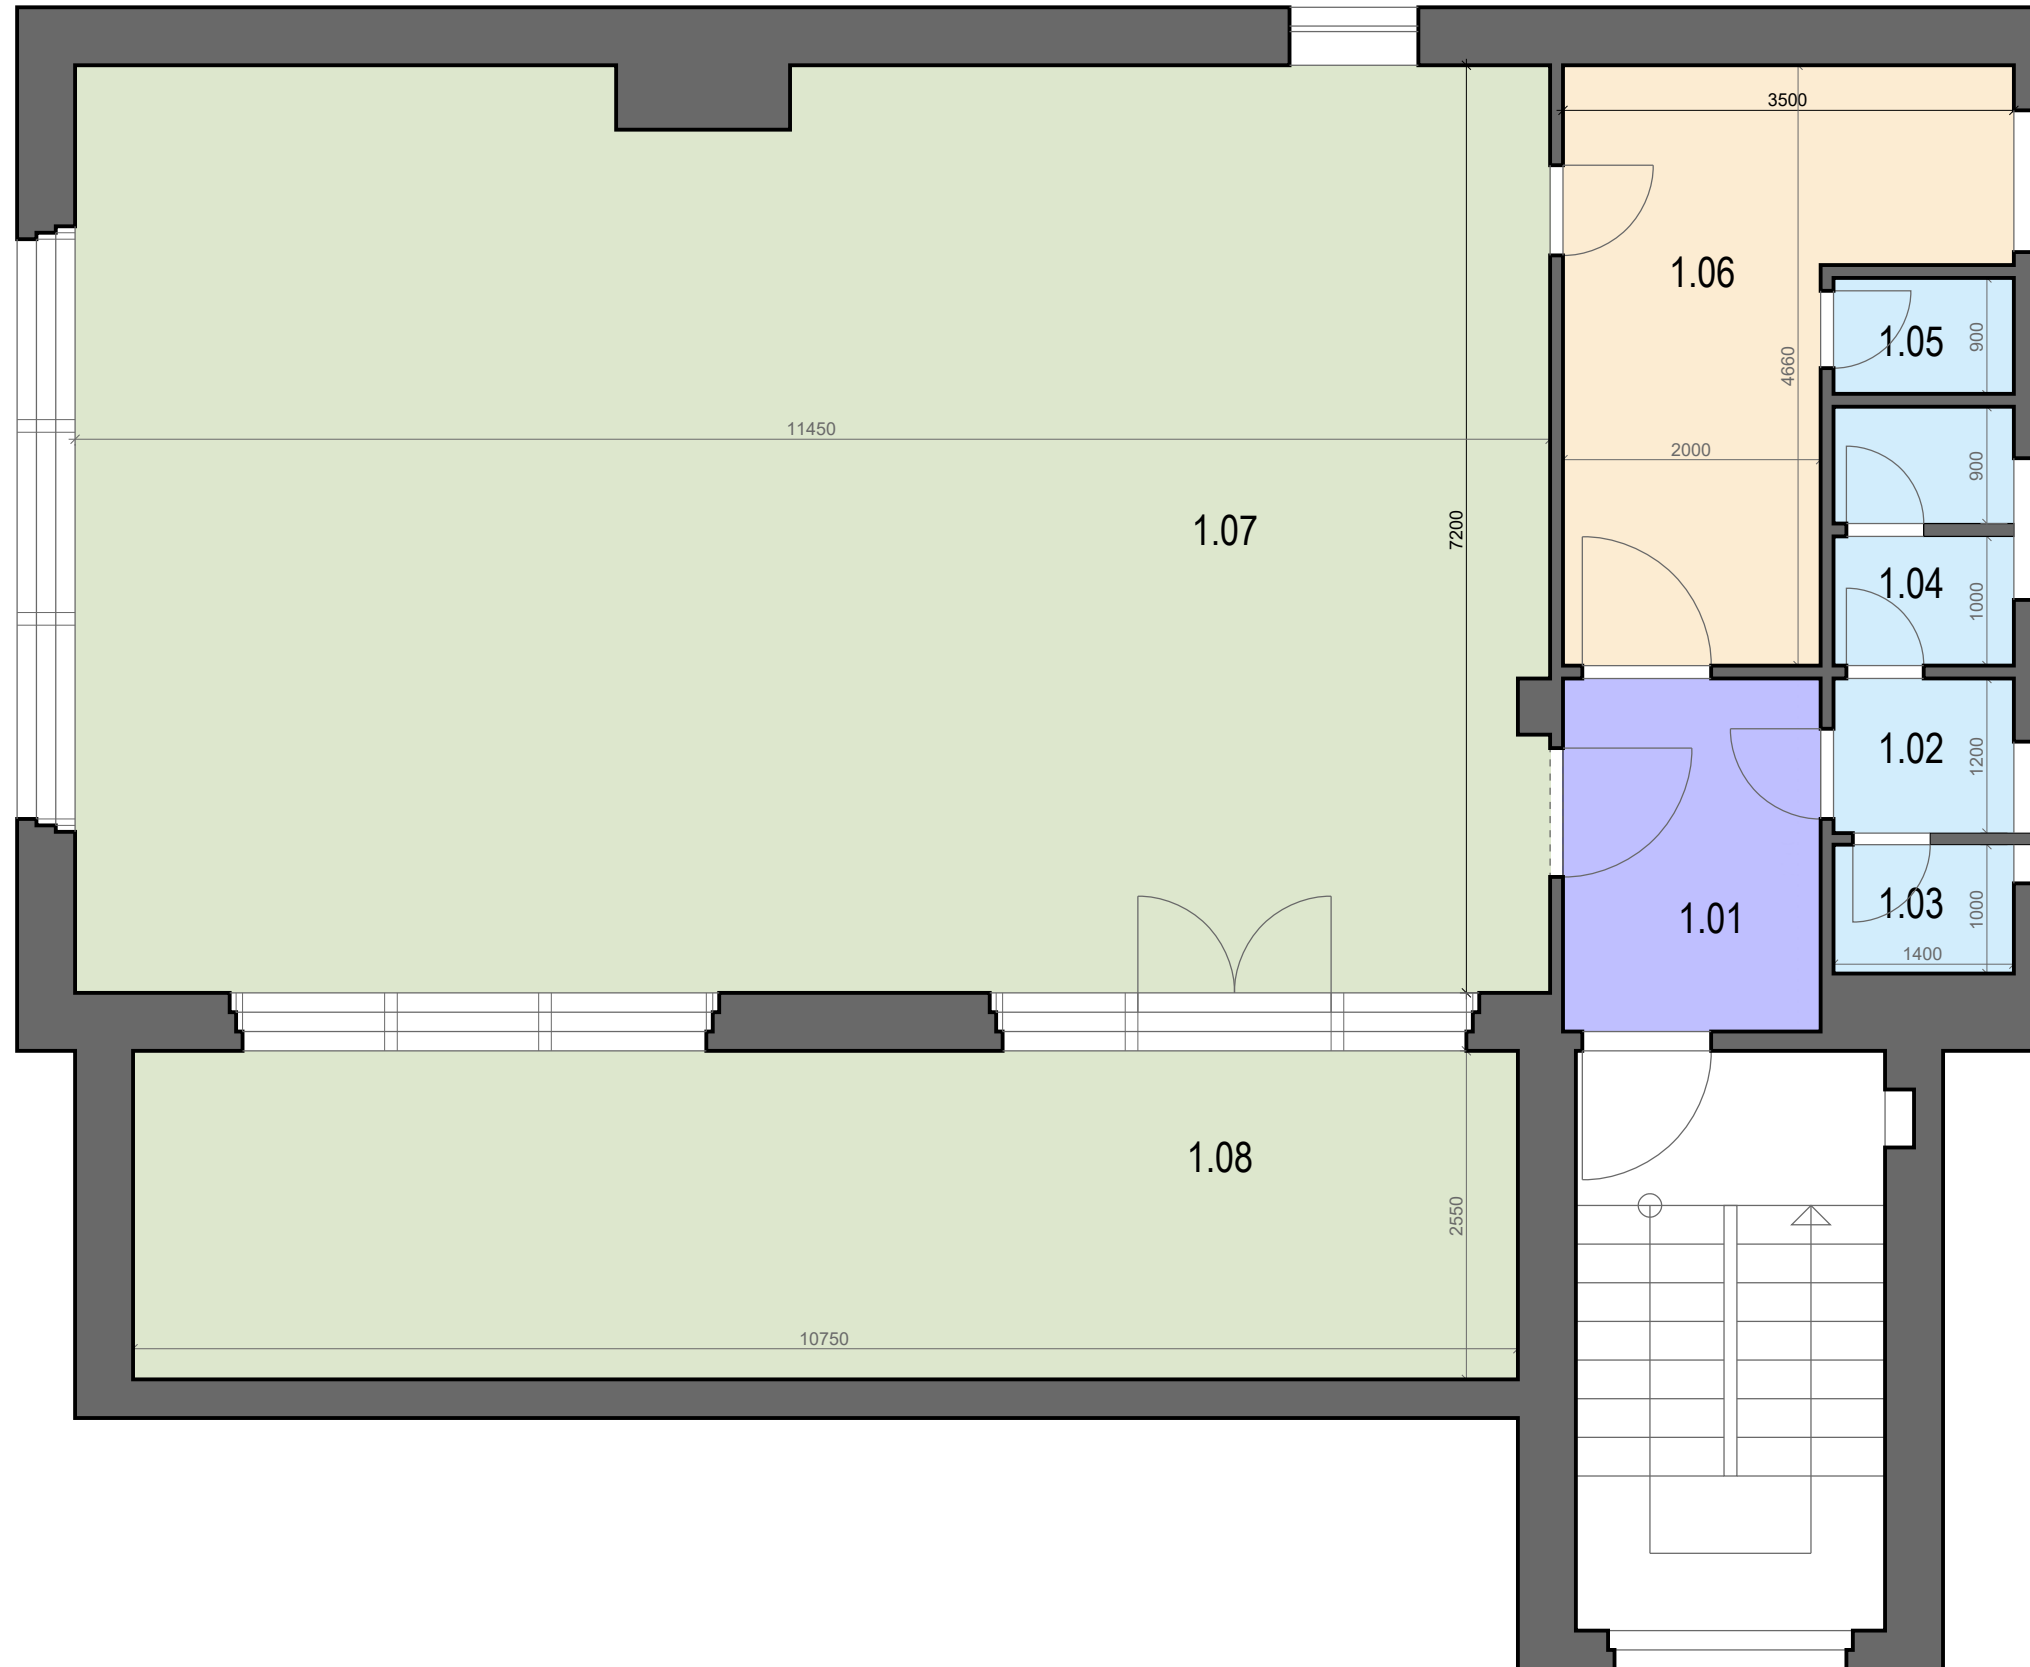


LEGENDA MIESTNOSTÍ




Č.M.	NÁZOV MIESTNOSTI	PLOCHA
1.01	chodba	5,5 m ²
1.02	umývareň	1,7 m ²
1.03	WC ženy	1,4 m ²
1.04	WC muži	2,7 m ²
1.05	WC zamestnanci	11,6 m ²
1.06	zázemie klubu	1,3 m ²
1.07	klub	81,8 m ²
1.08	terasa klubu	27,4 m ²


STU BRATISLAVA, FAKULTA ARCHITEKTÚRY A DIZAJNU		STU FAD
Predmet: Ateliér III - interiérový dizajn 52276_5l Štúdiálny odbor: Dizajn 2.2.6	Akademický rok: 2021/2022	
Garant predmetu: Doc. Ing. Arch. Peter Daniel, PhD.		
REKONŠTRUKCIA UMEĽKY		
Študent: Bc. Inéza Romančíková	Mierka: 1:50	
Vedúci práce: Ing. Dušan Kočík ArtD. Ing. arch. Igor Salcer ArtD.	Dátum: 22.11.	
Druh dokumentácie - NÁVRH INTERIÉRU		Č. výkresu: 3
Obsah výkresu: NAVRHOVANÝ STAV		

STAVEBNÉ ÚPRAVY

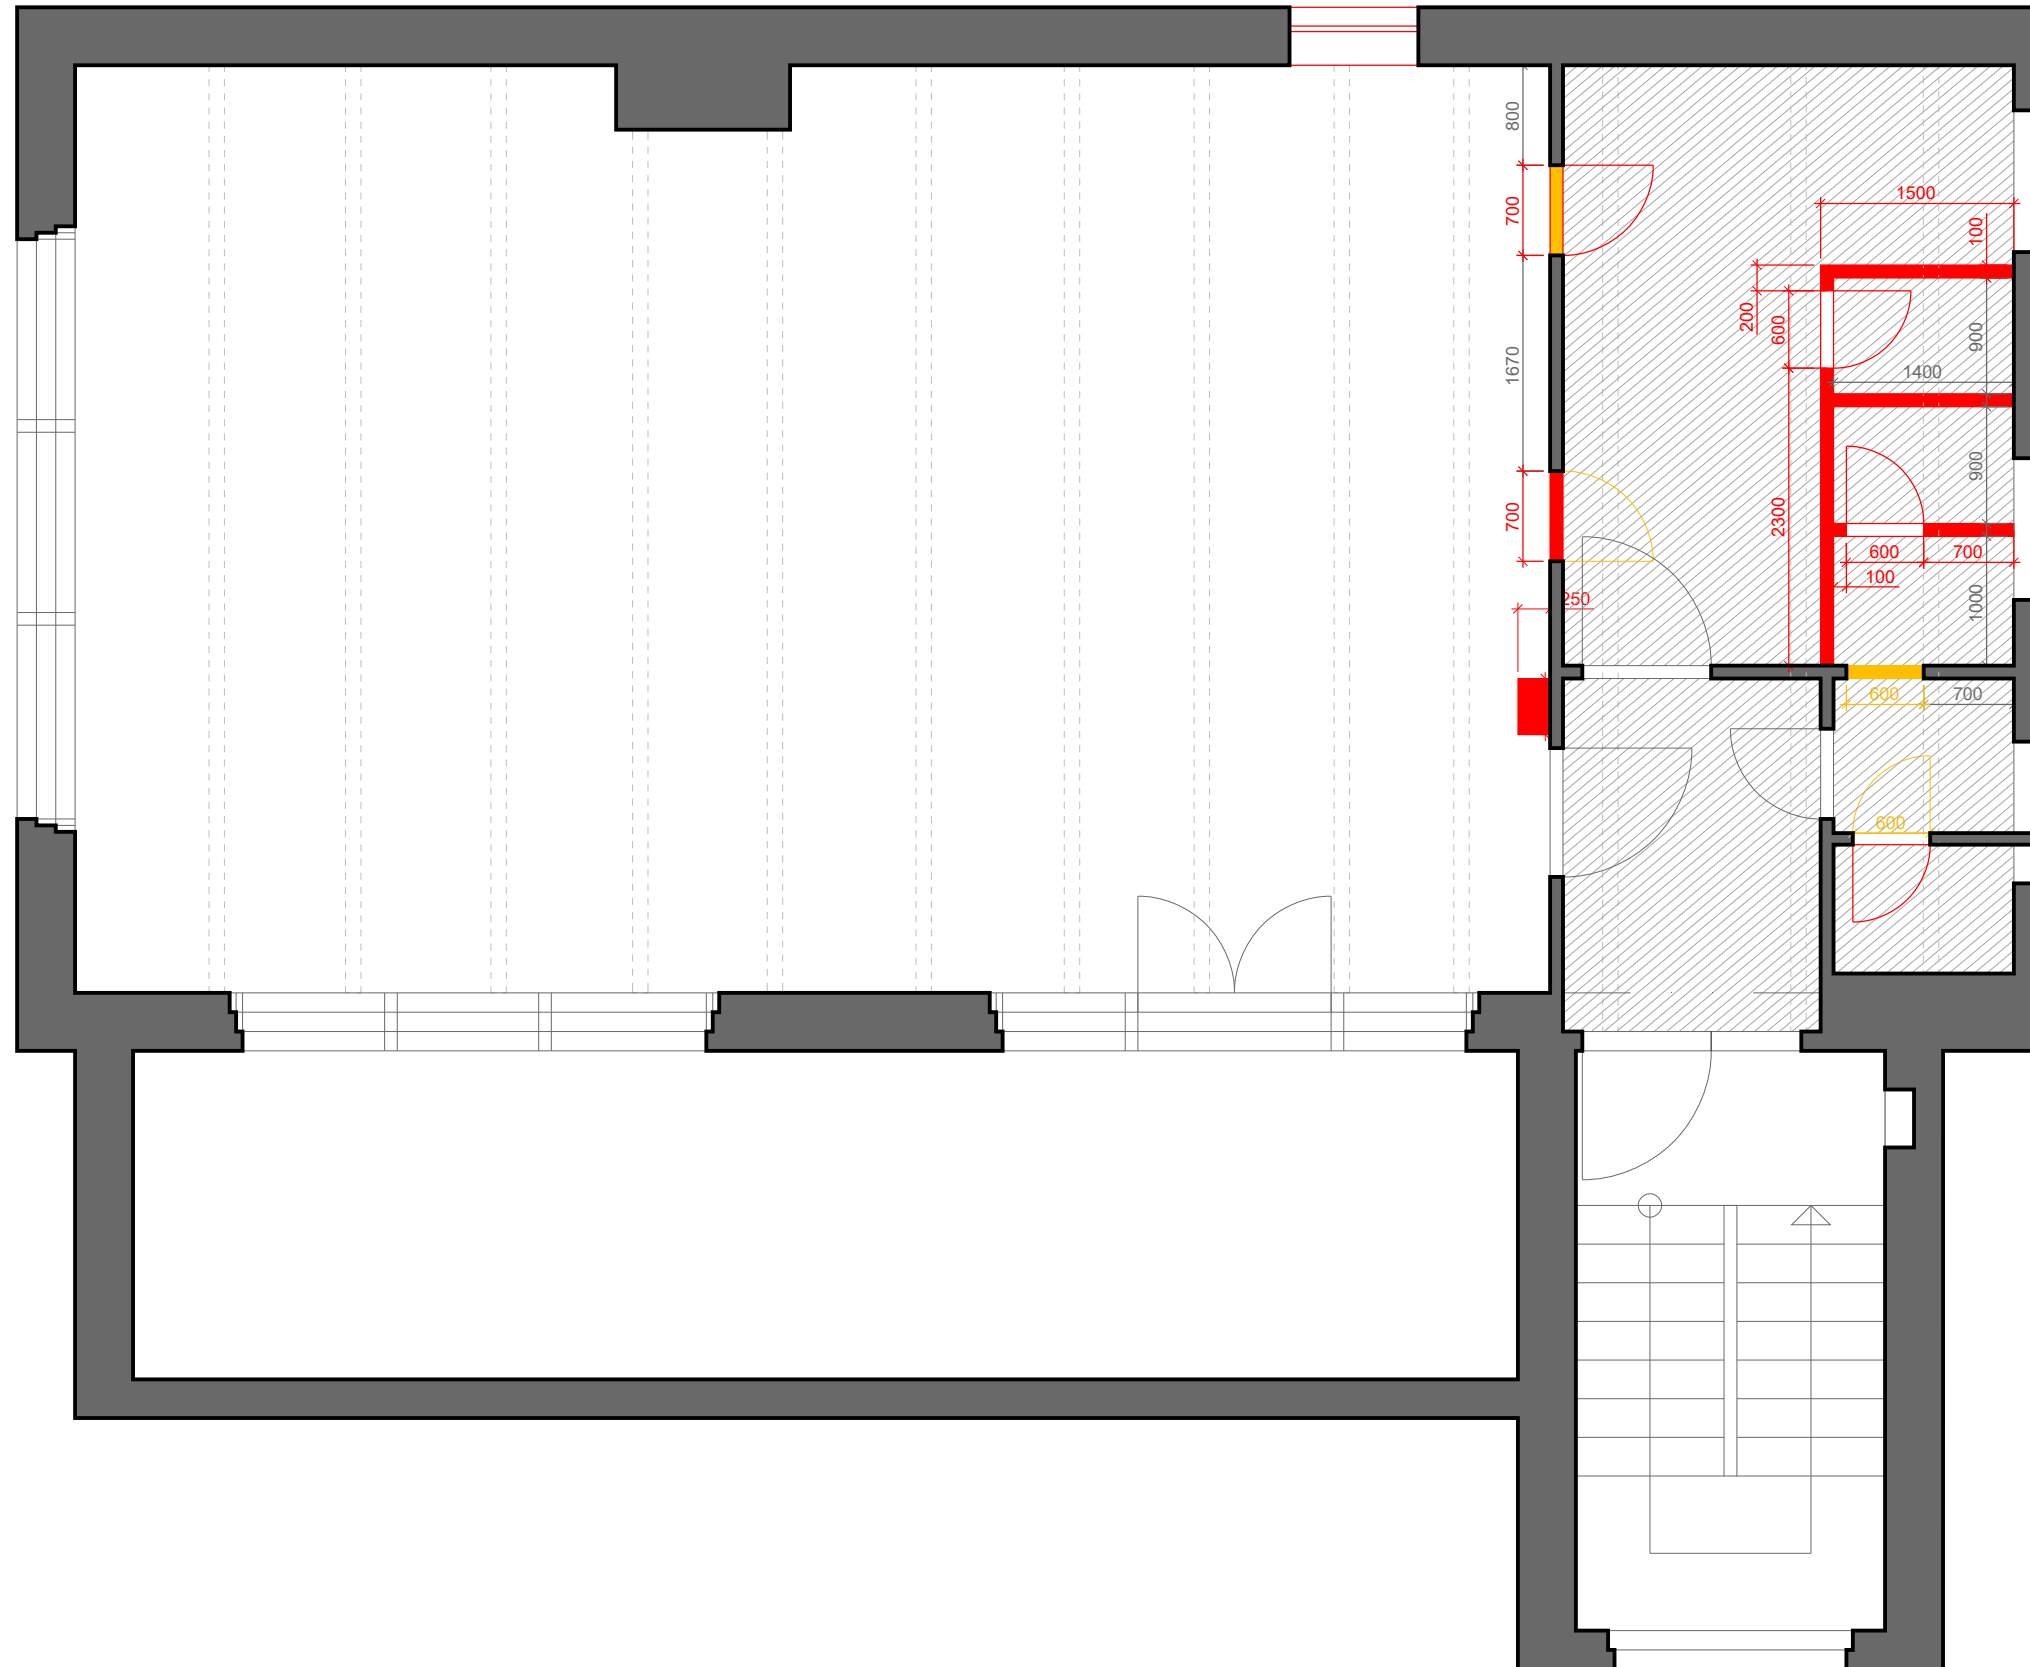KLUB UMELCOV / KAVIAREŇ




STAVEBNÉ ÚPRAVY		m2
	BURACIE PRÁCE	
	STAVEBNÉ PRÁCE	
	SADROKARTÓNY- stropy znížené 330mm	25

STU BRATISLAVA, FAKULTA ARCHITEKTÚRY A DIZAJNU		 STU FAD
Predmet: Ateliér III - interiérový dizajn 52276_51 Štúdiálny odbor: Dizajn 2.2.6	Akademický rok 2021/2022	
Garant predmetu: Doc. Ing. Arch. Peter Daniel, PhD.		
REKONŠTRUKCIA UMEĽKY		
Študent: Bc. Inéza Romančíková		Mierka 1:50
Vedúci práce: Ing. Dušan Kočík ArtD. Ing. arch. Igor Salcer ArtD.		Dátum: 22.11.
Druh dokumentácie - NÁVRH INTERIÉRU		
Obsah výkresu: STAVEBNÉ ÚPRAVY		Č. výkresu: 4

DISPOZIČNÉ RIEŠENIE

KLUB UMELCOV / KAVIAREŇ

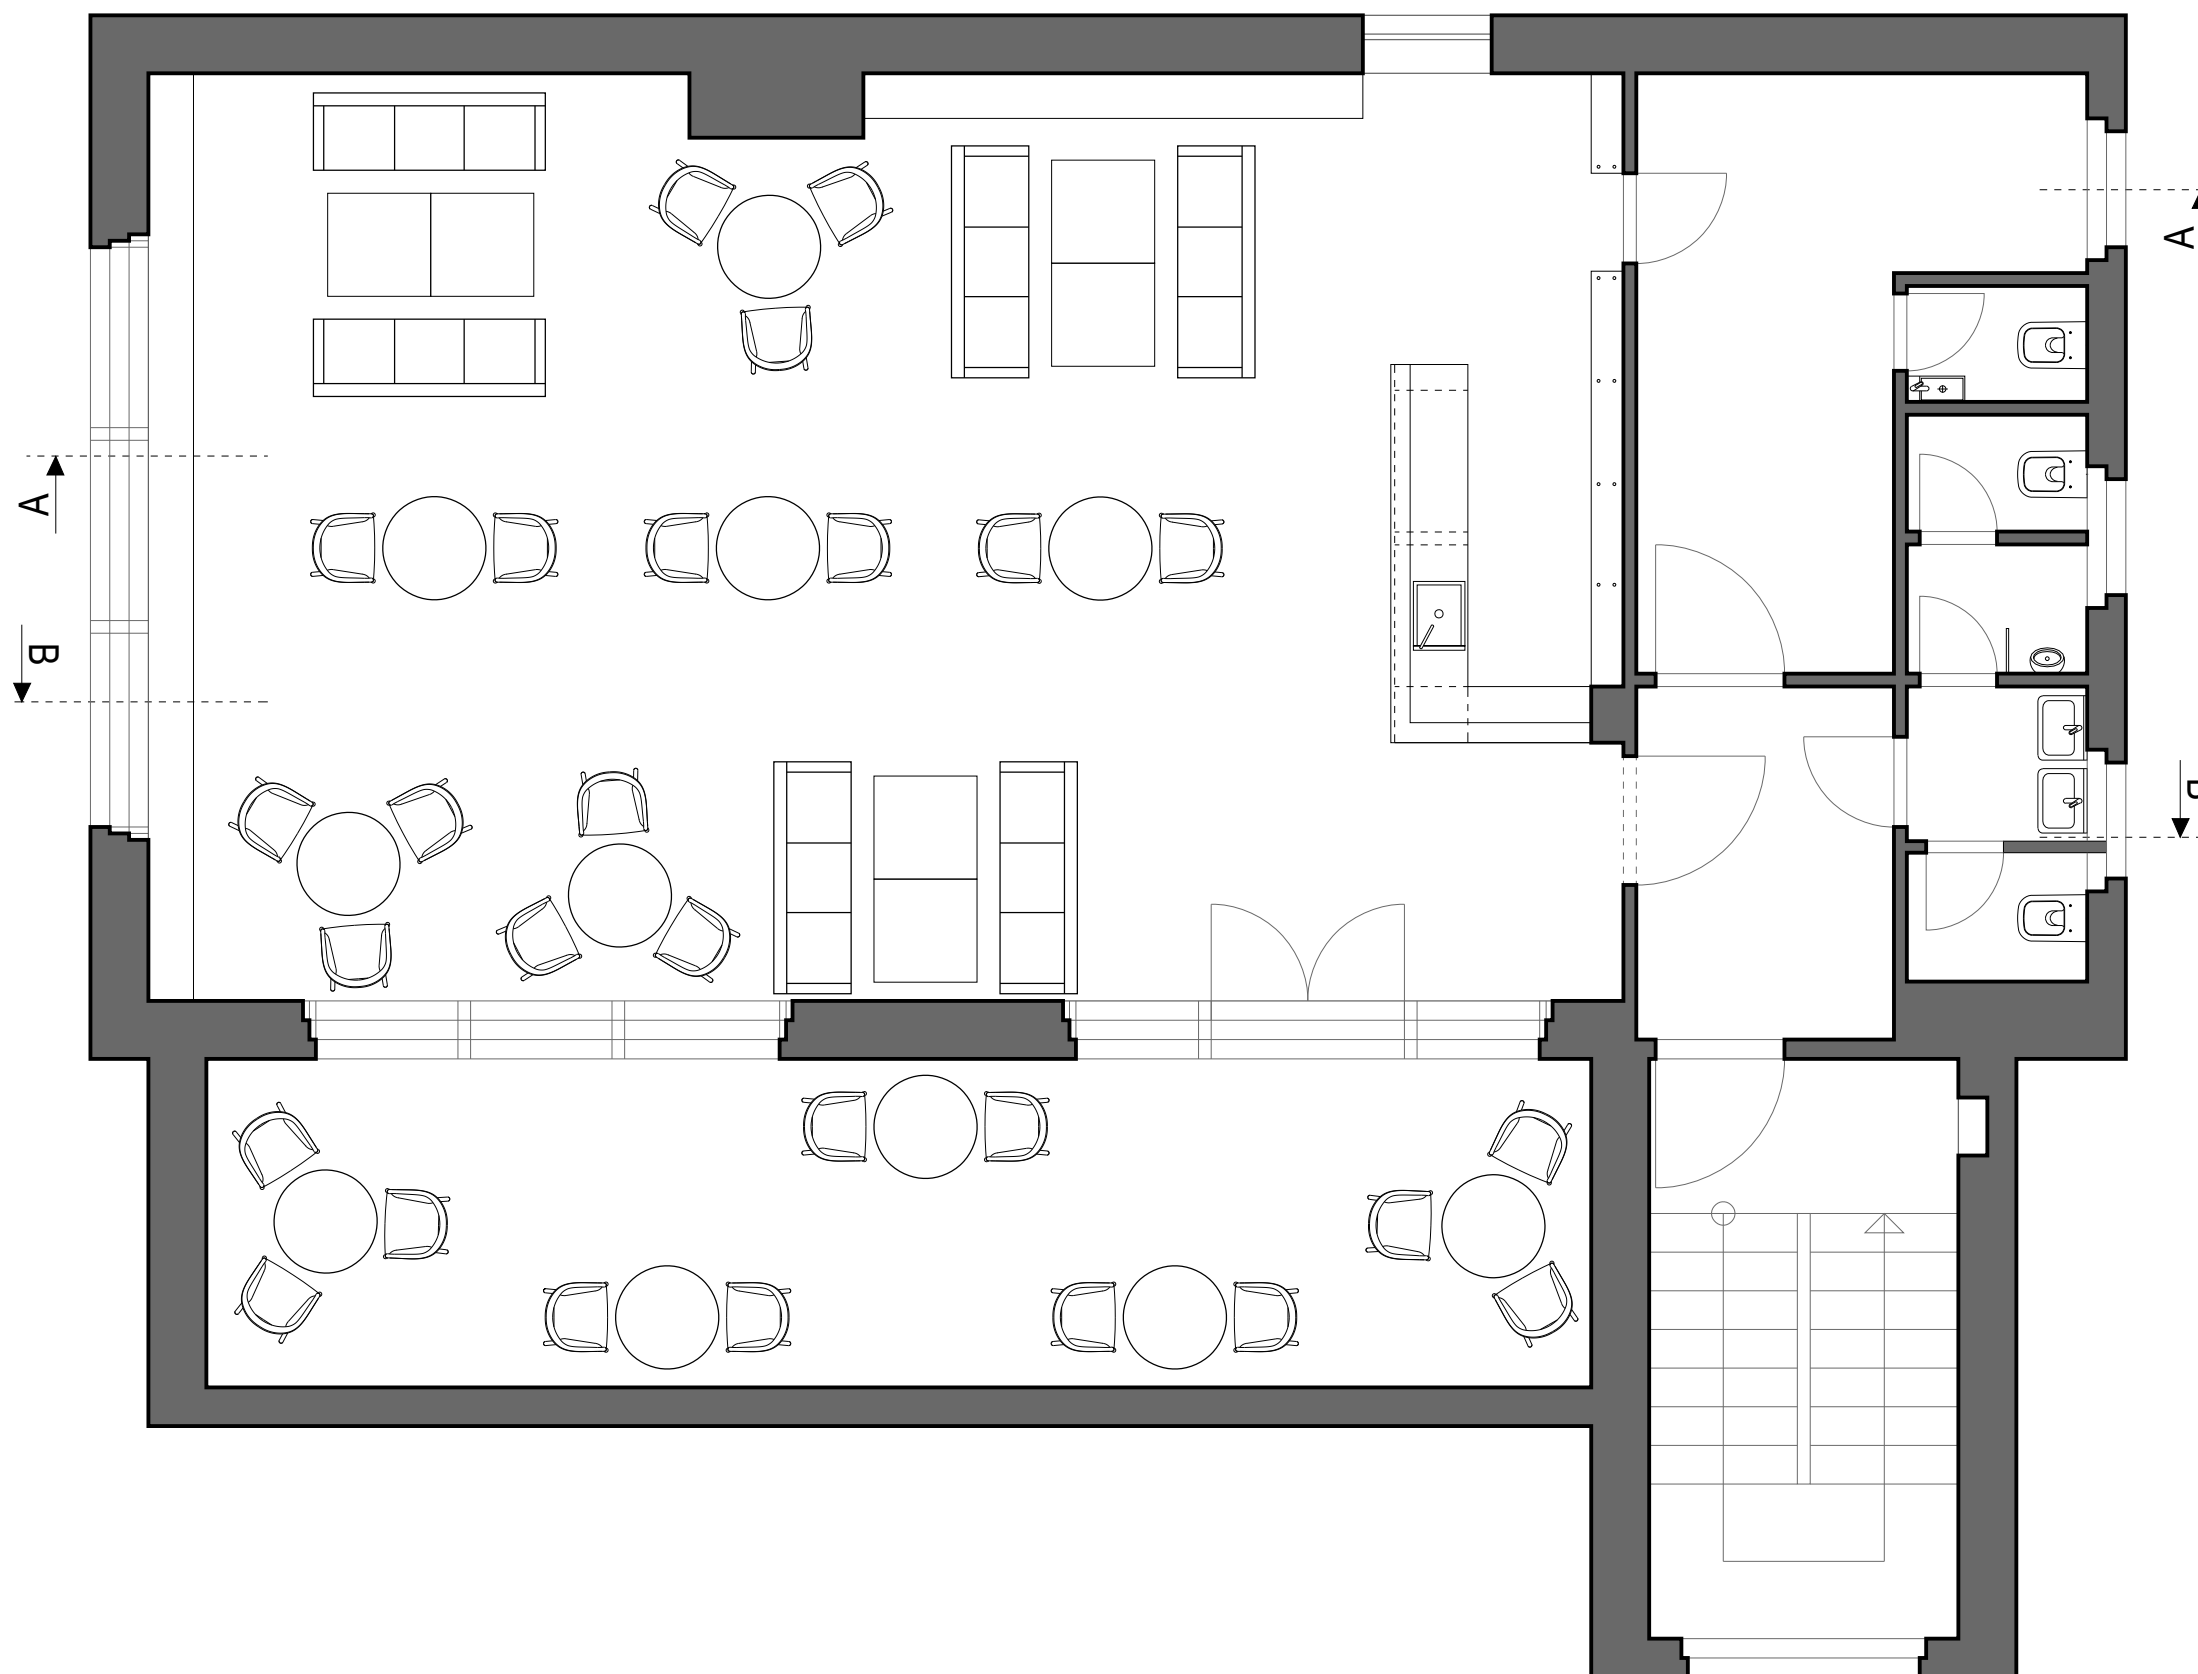

NOTI TRITOS POHOVKA
 farba: samoa/california C507
 w:1900 d:850 h:660mm



Stolička č. 18 (TON)
 farba B4 Coffee




TRIBU
 wengé 89/teak



STU BRATISLAVA, FAKULTA ARCHITEKTÚRY A DIZAJNU		
Predmet: Ateliér III - interiérový dizajn 52276_51 Štúdiýny odbor: Dizajn 2.2.6	Akademický rok 2021/2022	
Garant predmetu: Doc. Ing. Arch. Peter Daniel, PhD.		
REKONŠTRUKCIA UMEĽKY		
Študent: Bc. Inéza Romančíková	Mierka 1:50	
Vedúci práce: Ing. Dušan Kočík ArtD. Ing. arch. Igor Salcer ArtD.	Dátum: 22.11.	
Druh dokumentácie - NÁVRH INTERIÉRU		Č. výkresu: 5
Obsah výkresu: DISPOZIČNÉ RIEŠENIE		

DISPOZIČNÉ RIEŠENIE


KLUB UMELCOV / PREDNÁŠKA

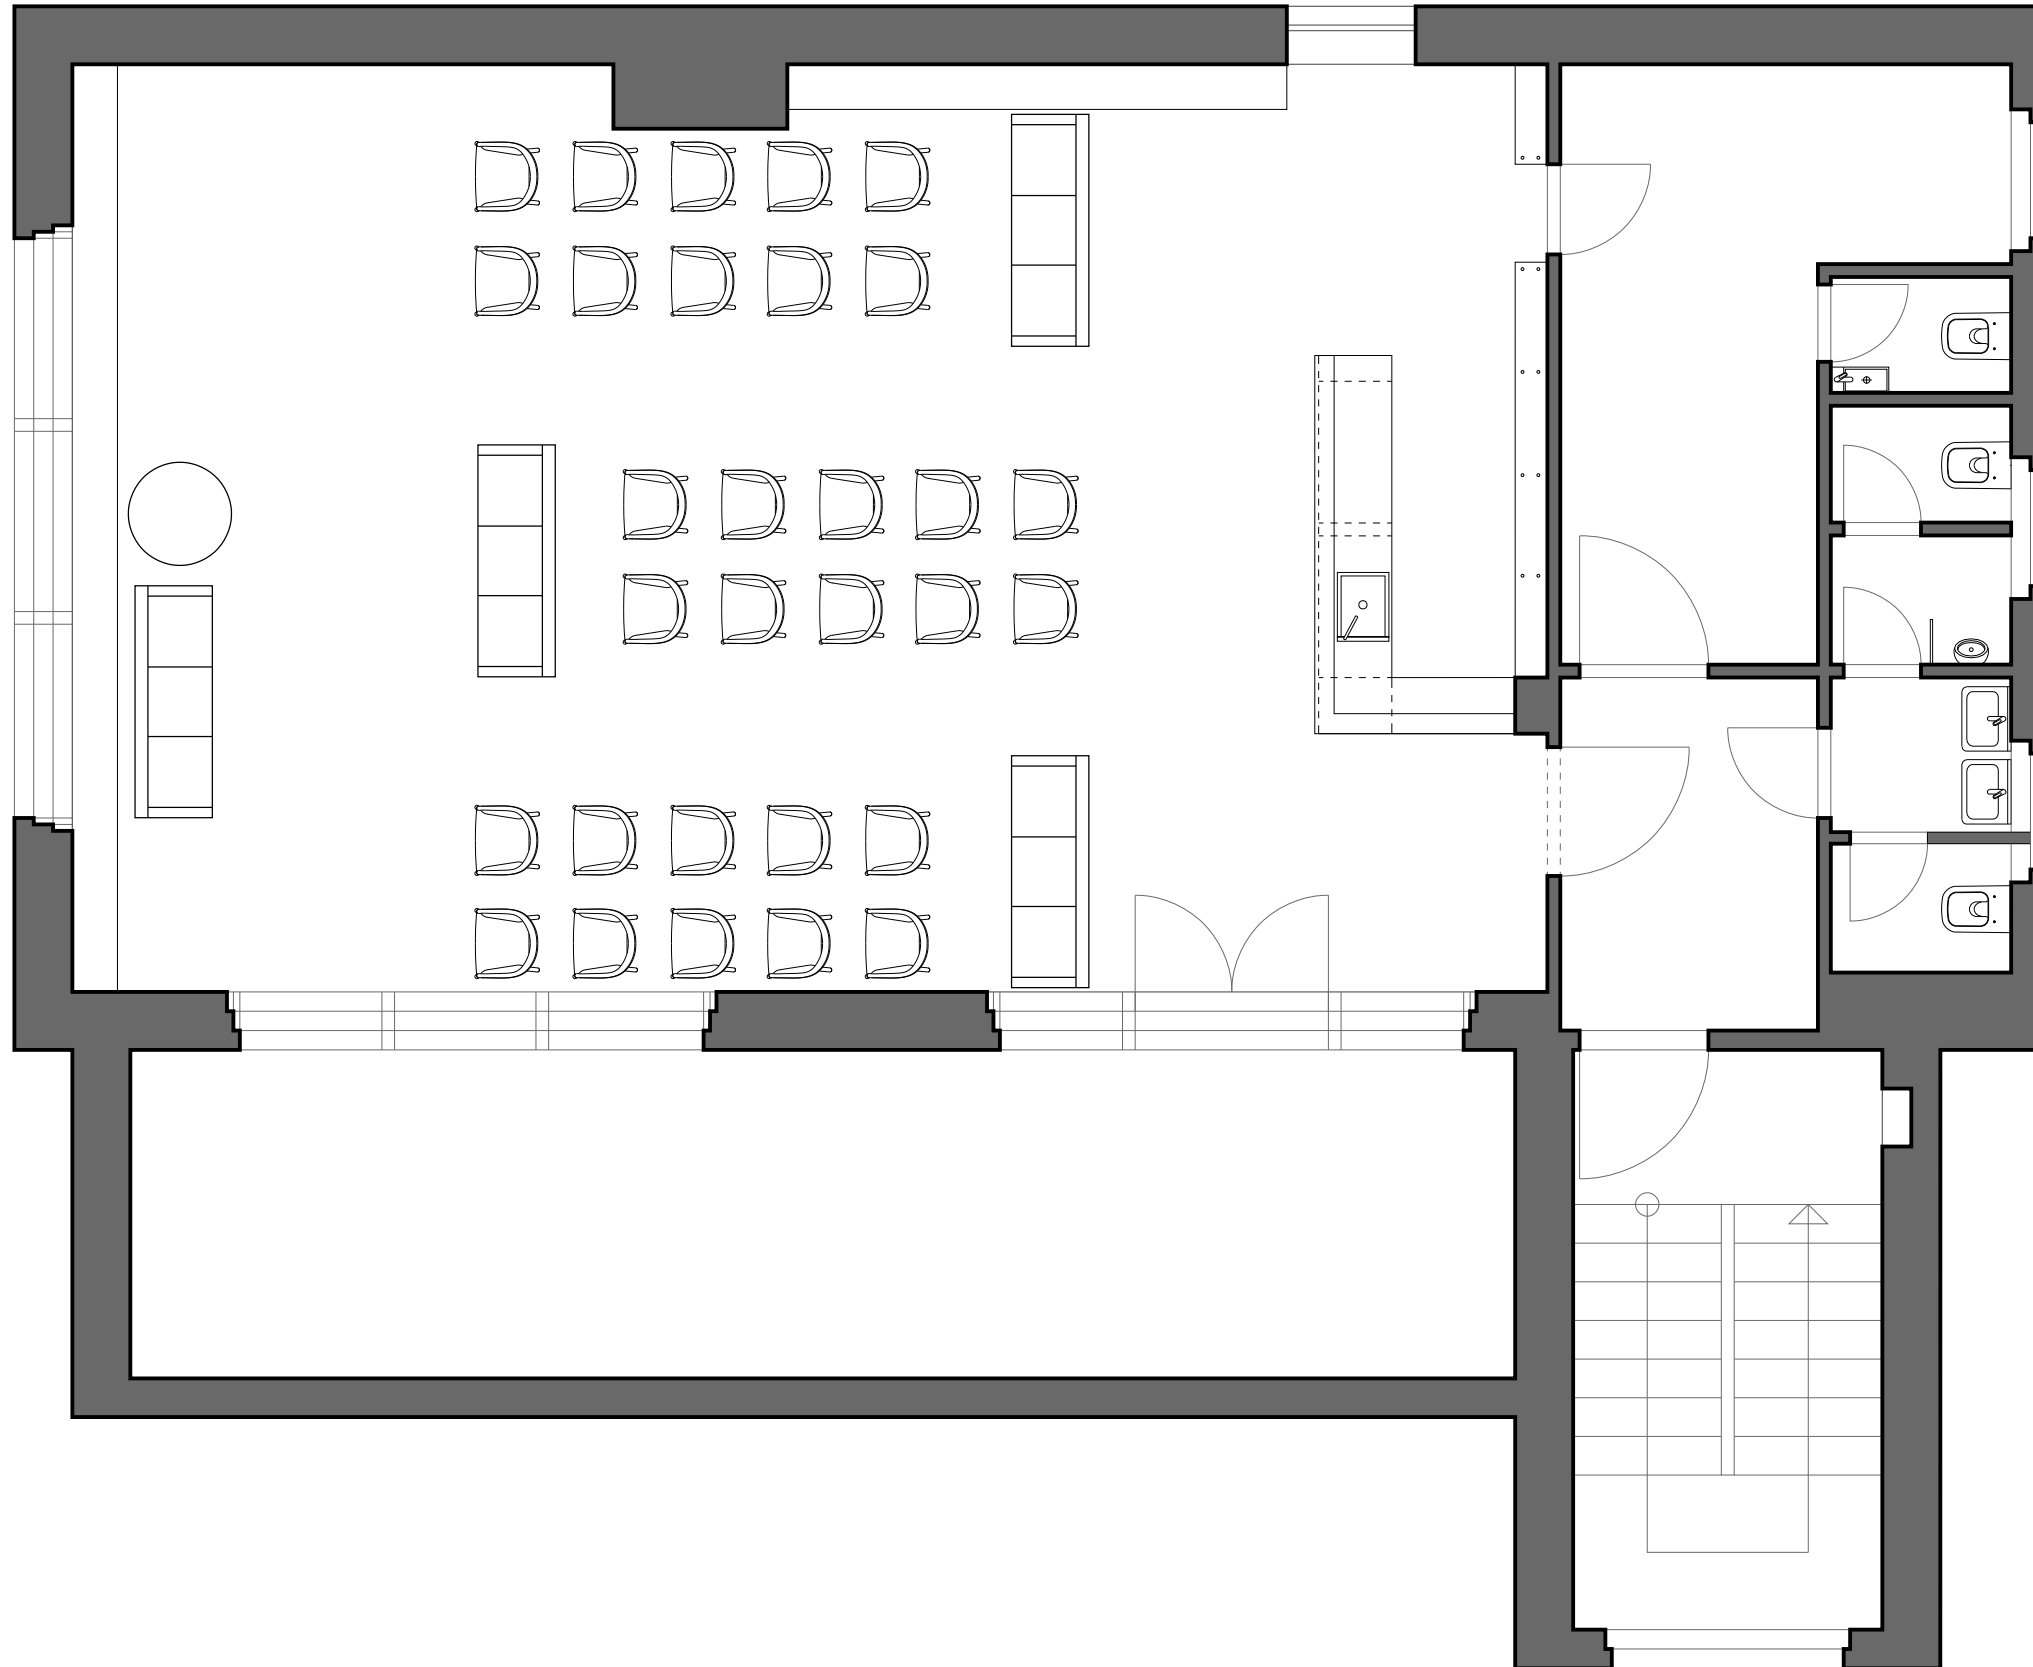

STU BRATISLAVA, FAKULTA ARCHITEKTÚRY A DIZAJNU		STU FAD
Predmet: Ateliér III - interiérový dizajn 52276_51 Štúdiálny odbor: Dizajn 2.2.6	Akademický rok 2021/2022	
Garant predmetu: Doc. Ing. Arch. Peter Daniel, PhD.		
REKONŠTRUKCIA UMEĽKY		
Študent: Bc. Inéza Romančíková	Mierka 1:50	
Vedúci práce: Ing. Dušan Kočík ArtD. Ing. arch. Igor Salcer ArtD.	Dátum: 22.11.	
Druh dokumentácie - NÁVRH INTERIÉRU		Č. výkresu: 5
Obsah výkresu: DISPOZIČNÉ RIEŠENIE		

DISPOZIČNÉ RIEŠENIE


KLUB UMELCOV / WORKSHOP

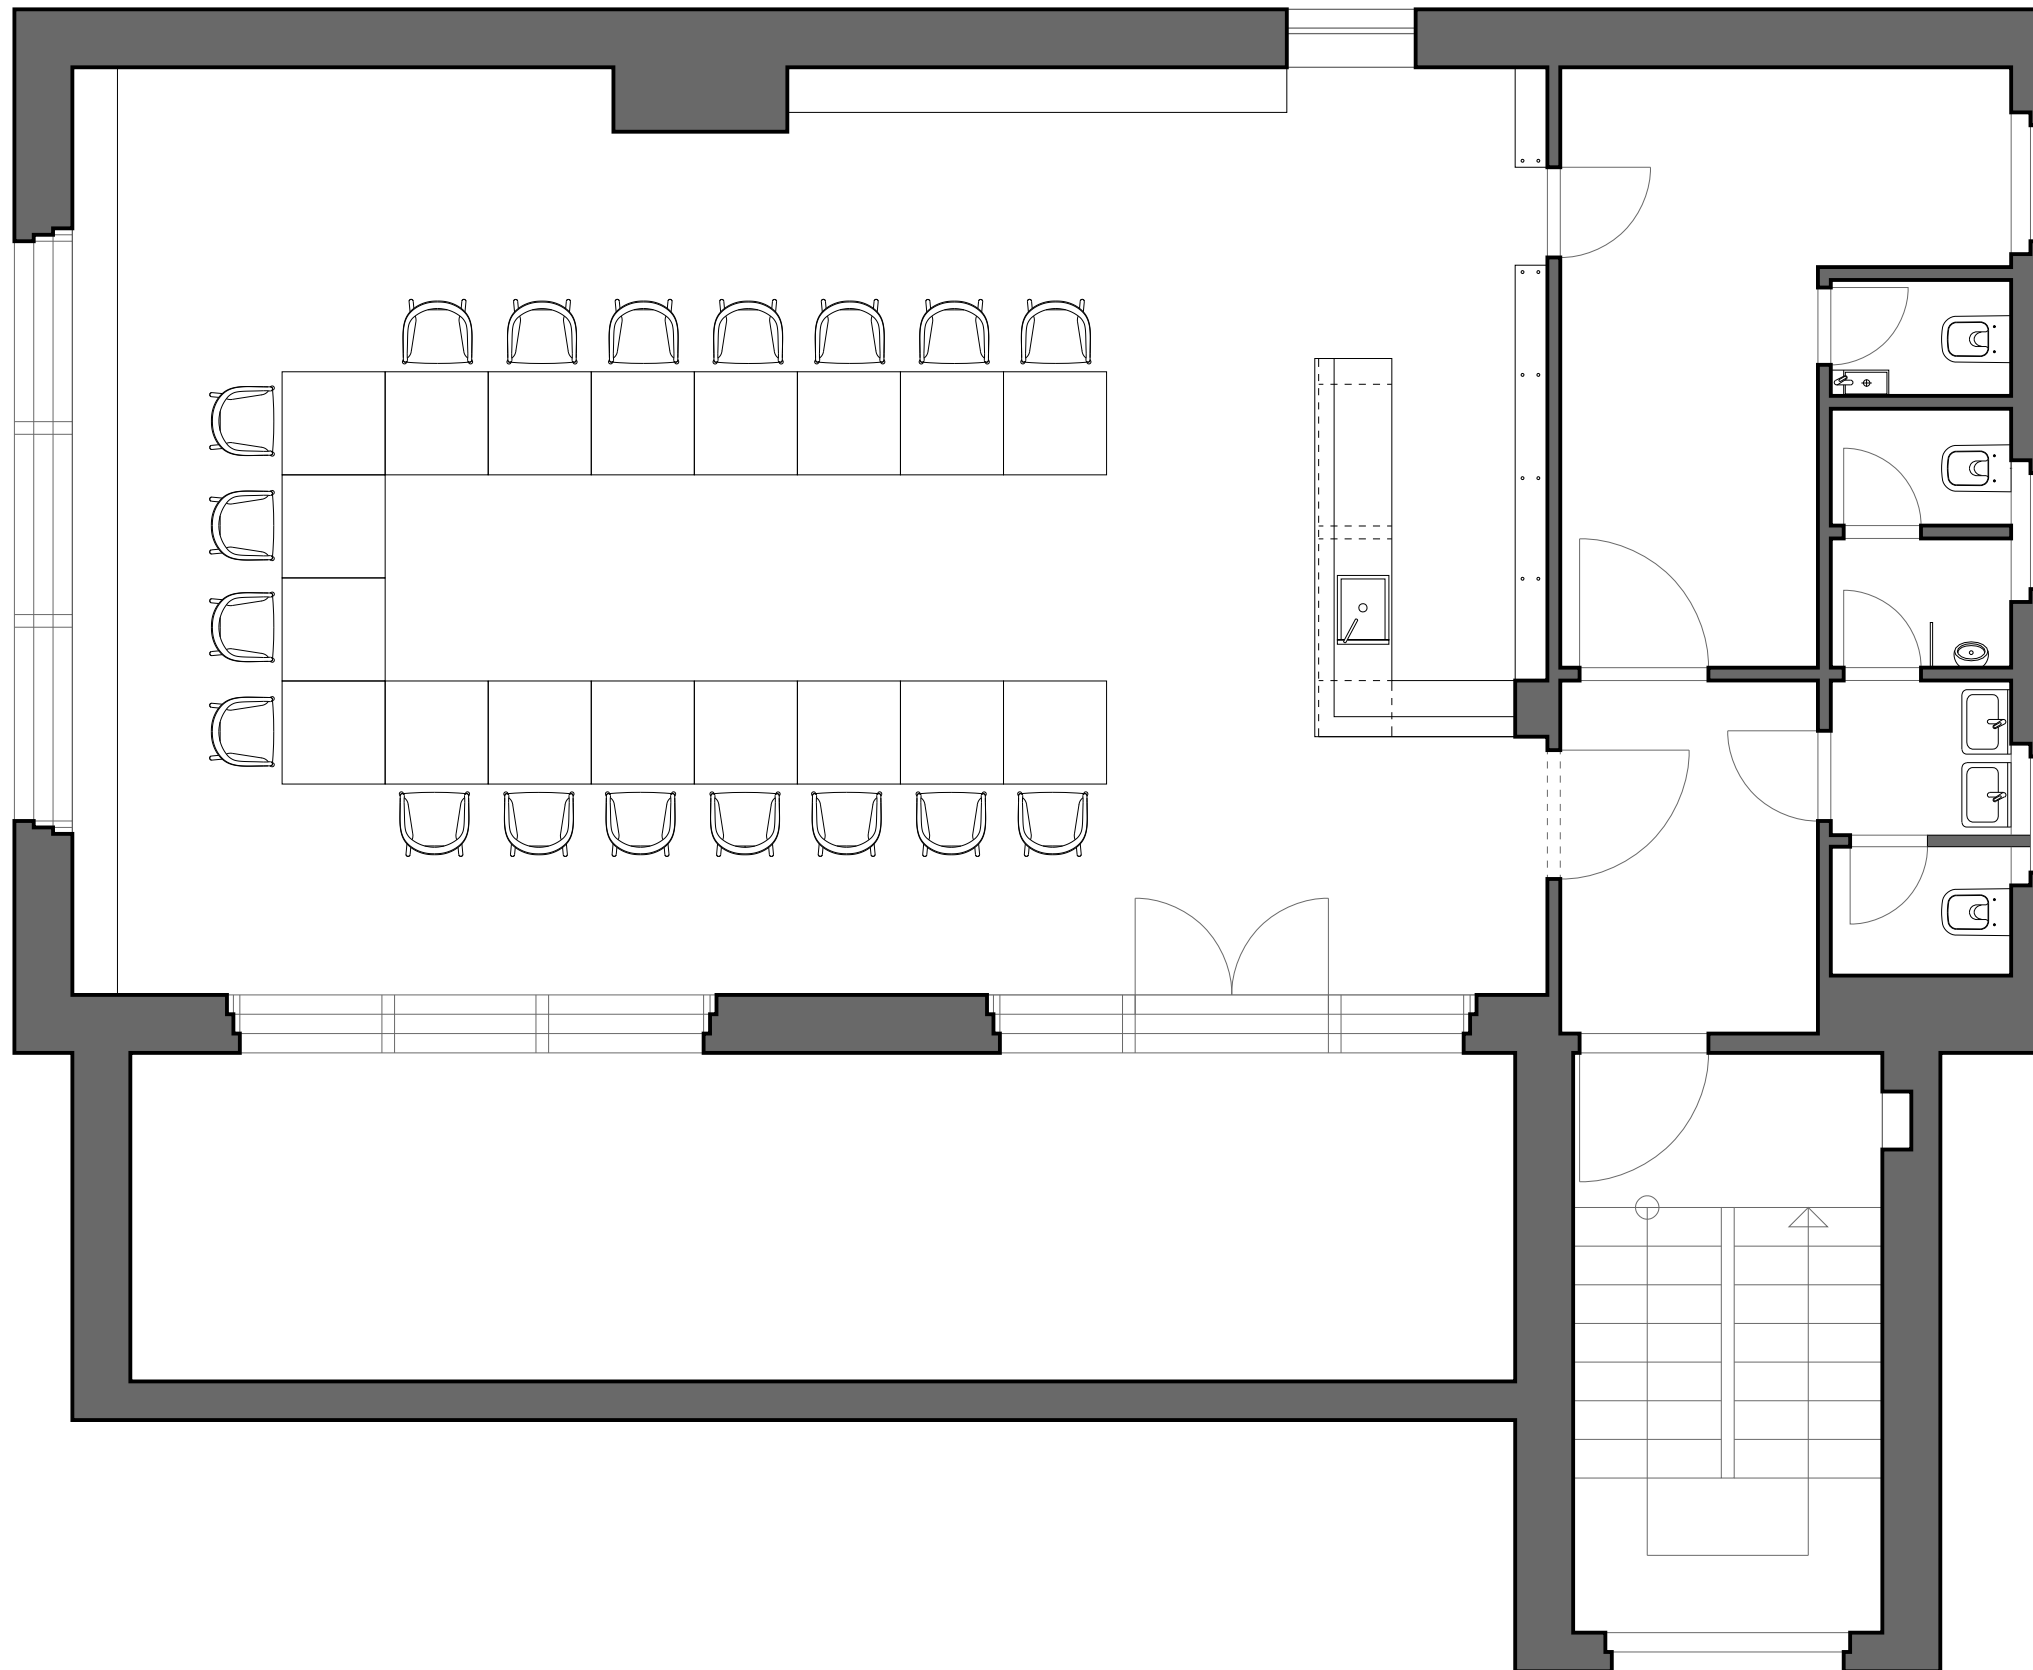

STU BRATISLAVA, FAKULTA ARCHITEKTÚRY A DIZAJNU		STU FAD
Predmet: Ateliér III - interiérový dizajn 52276_51 Štúdiálny odbor: Dizajn 2.2.6	Akademický rok 2021/2022	
Garant predmetu: Doc. Ing. Arch. Peter Daniel, PhD.		
REKONŠTRUKCIA UMEĽKY		
Študent: Bc. Inéza Romančíková	Mierka 1:50	
Vedúci práce: Ing. Dušan Kočík ArtD. Ing. arch. Igor Salcer ArtD.	Dátum: 22.11.	
Druh dokumentácie - NÁVRH INTERIÉRU		Č. výkresu: 5
Obsah výkresu: DISPOZIČNÉ RIEŠENIE		

VÝKRES PODLÁH


KLUB UMELCOV / KAVIAREŇ

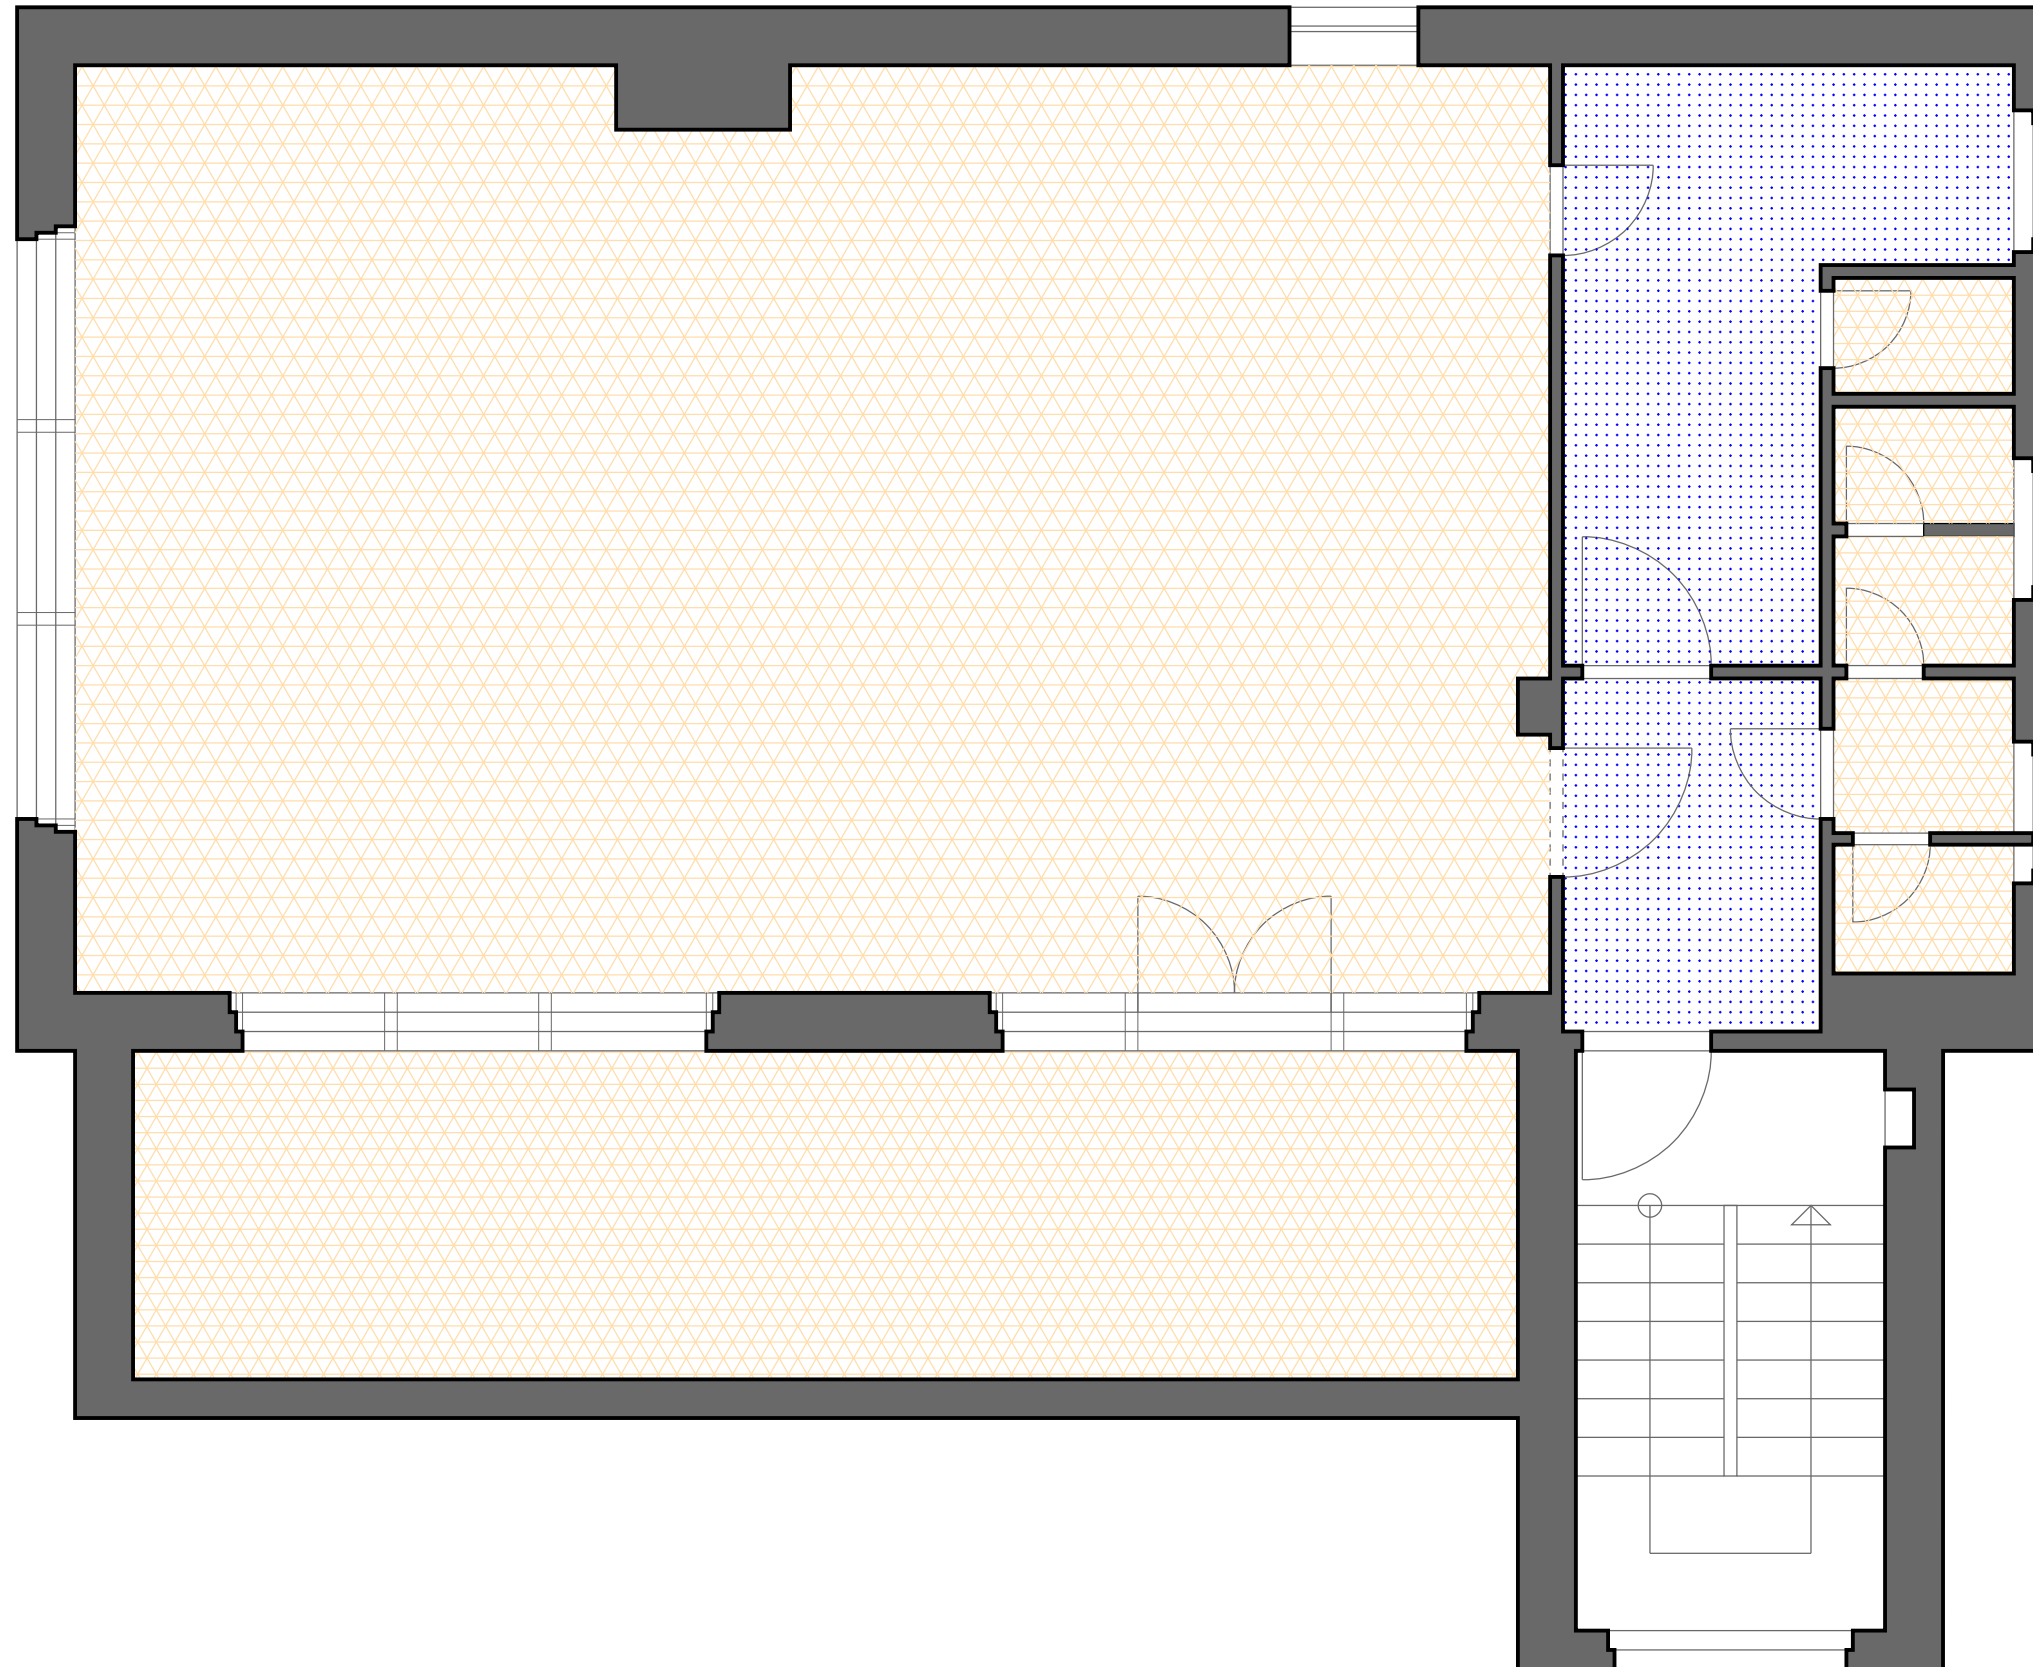

Obklad RAKO
Spectra červenohnedá 30x60 cm
mat WAKV4547.1
116.3 m²




Pôvodná podlaha
Drevené parkety
obrúsené, ošetrované, lakované
17.1 m²

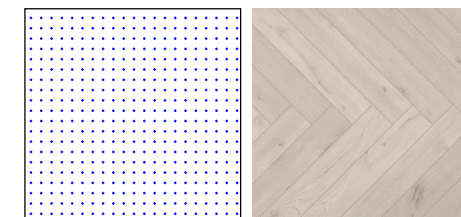

STU BRATISLAVA, FAKULTA ARCHITEKTÚRY A DIZAJNU		STU FAD
Predmet: Ateliér III - interiérový dizajn 52276_51 Štúdiálny odbor: Dizajn 2.2.6	Akademický rok 2021/2022	
Garant predmetu: Doc. Ing. Arch. Peter Daniel, PhD.		
REKONŠTRUKCIA UMEĽKY		
Študent: Bc. Inéza Romančíková	Mierka 1:50	
Vedúci práce: Ing. Dušan Kočík ArtD. Ing. arch. Igor Salcer ArtD.	Dátum: 22.11.	
Druh dokumentácie - NÁVRH INTERIÉRU		Č. výkresu: 6
Obsah výkresu: VÝKRES PODLÁH		

VÝKRES SVIETIDIEL

KLUB UMELCOV / KAVIAREŇ

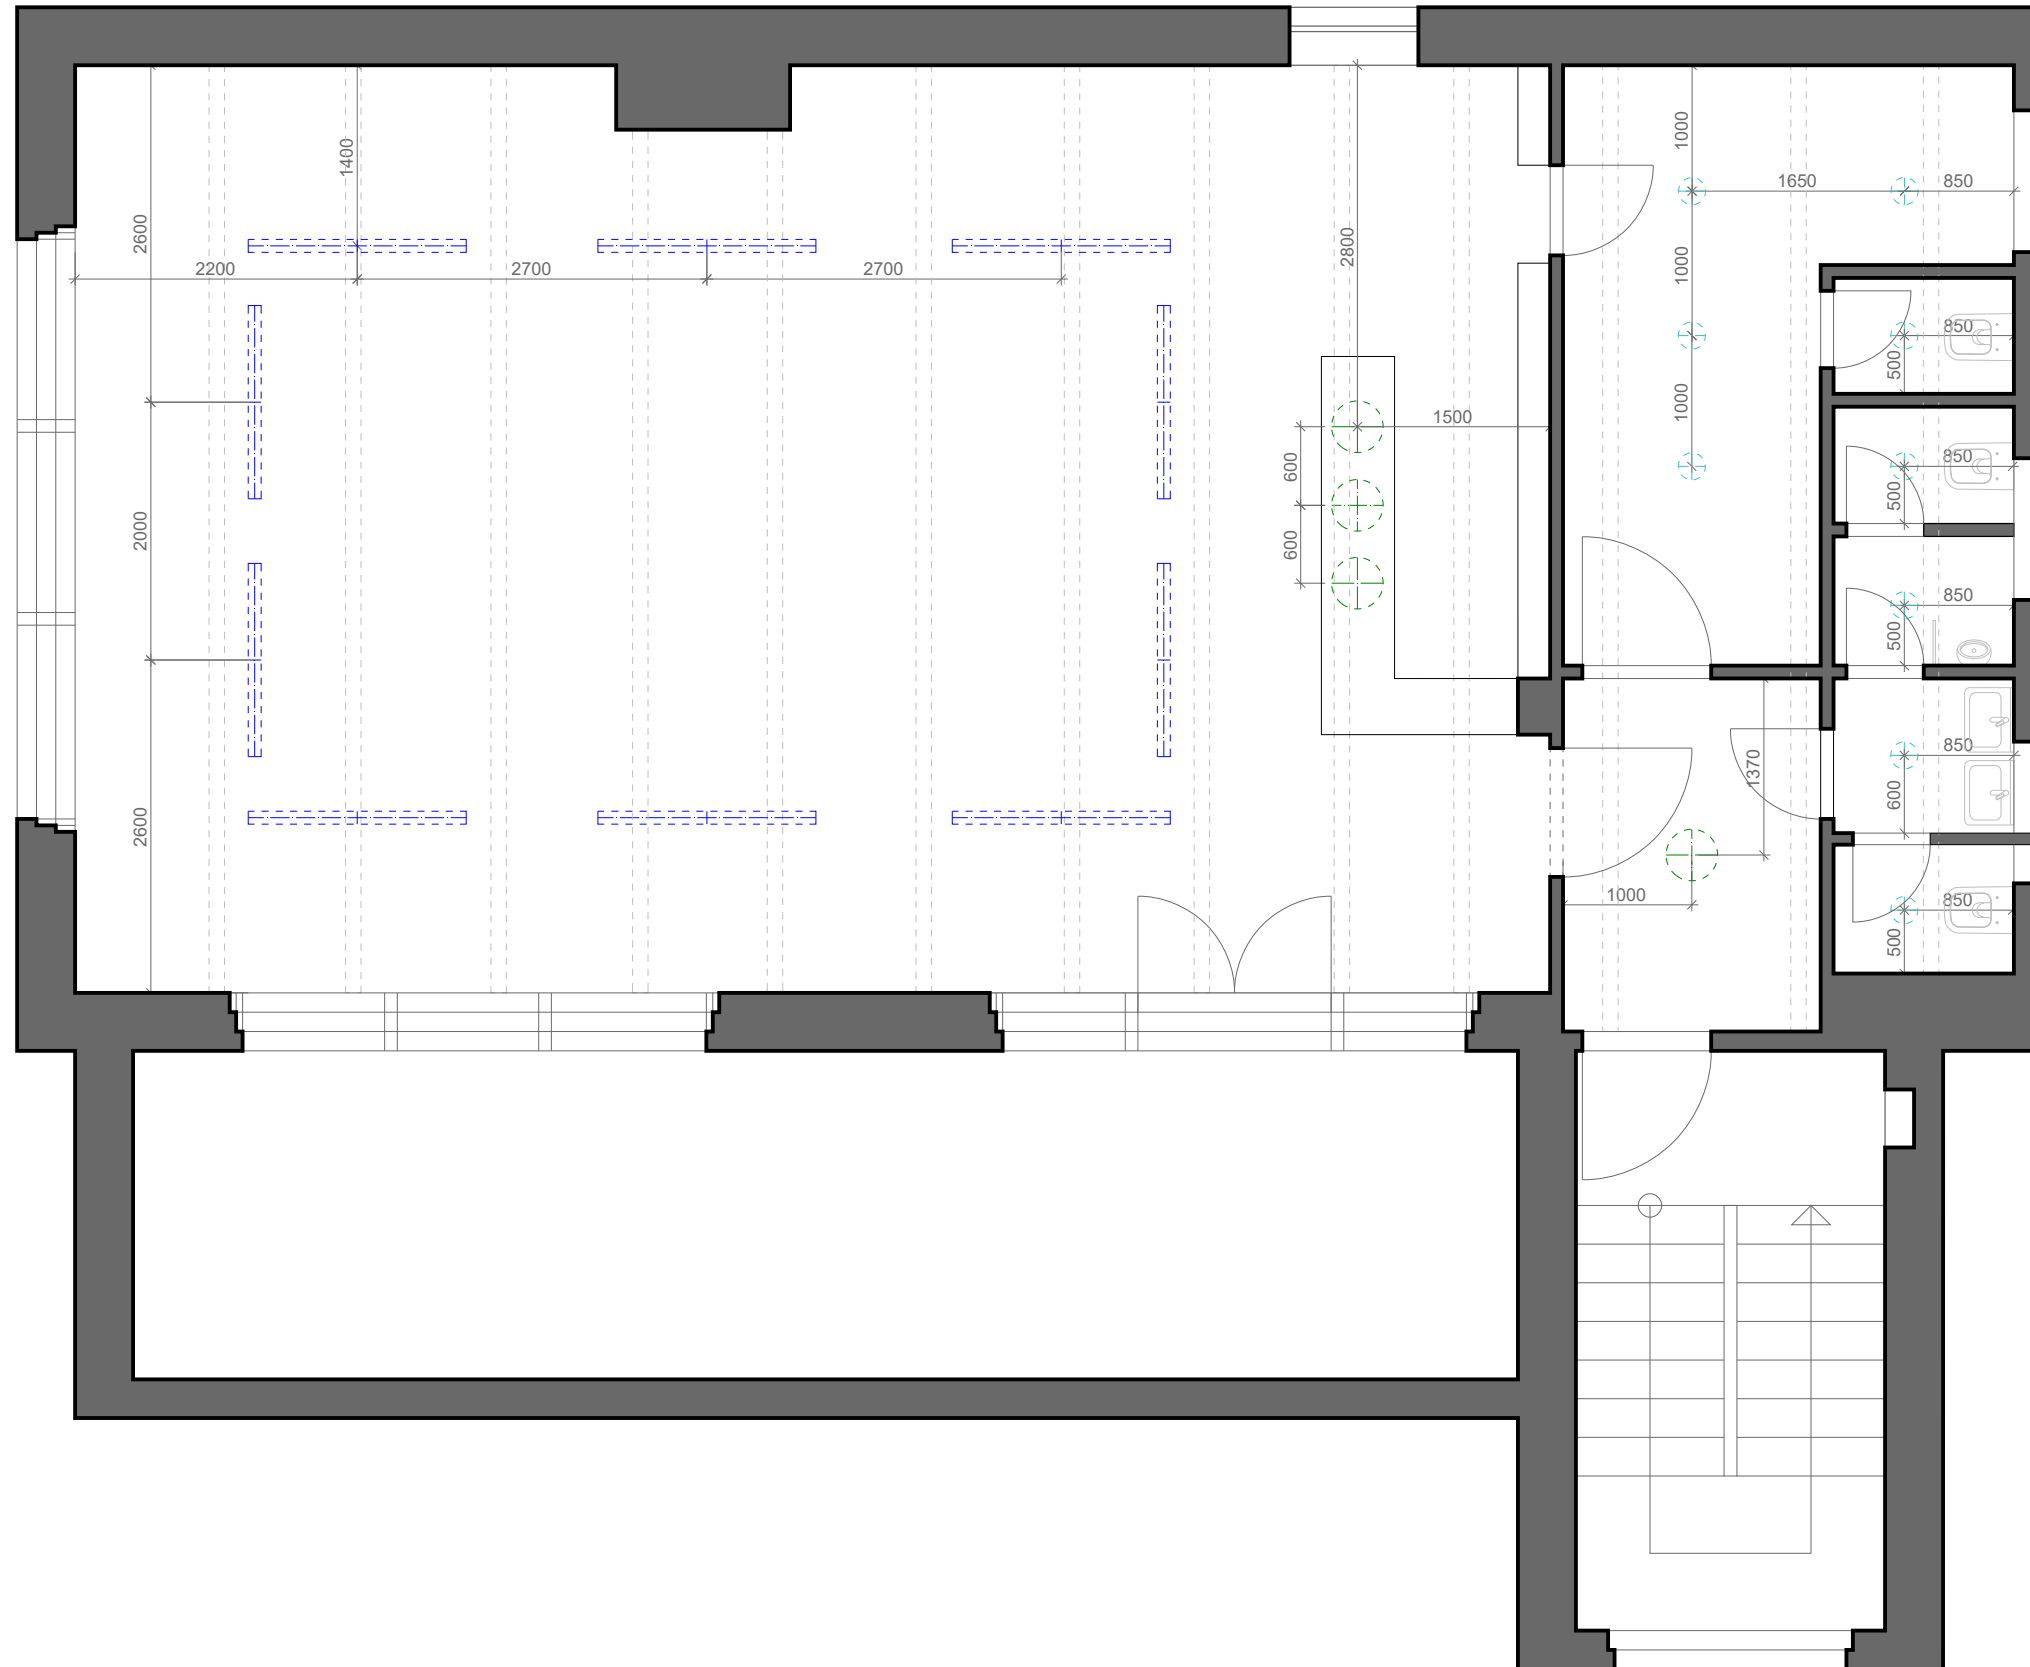

LAKENE

LED bodové osvetlenie, opálová biela
priemer 100mm

<https://www.ikea.com/sk/sk/p/lakene-zabudovane-led-bodove-osvetlenie-opalova-biela-90332241/>

VERONI svietidlo


strieborná, chrómová farba, priehľadné sklo
priemer 200mm

<https://www.dekori.sk/p/gulata-sklenenazavesnalampa-moderne-elegantne-svietidlo-strieborna-chromova-farba-priehladne-sklo-glamour-veroni>

Long John pendant

White a Steel with Black Leather
450x1700mm


<https://www.scp.co.uk/products/long-john-pendant?variant=39467933139024>

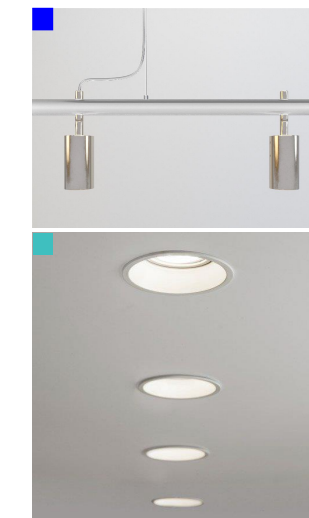


STU BRATISLAVA, FAKULTA ARCHITEKTÚRY A DIZAJNU		
Predmet: Ateliér III - interiérový dizajn 52276_51 Štúdijný odbor: Dizajn 2.2.6 Garant predmetu: Doc. Ing. Arch. Peter Daniel, PhD.	Akademický rok 2021/2022	
REKONŠTRUKCIA UMEĽKY		
Študent: Bc. Inéza Romančíková	Mierka 1:50	Č. výkresu: 7
Vedúci práce: Ing. Dušan Kočík ArtD. Ing. arch. Igor Salcer ArtD.	Dátum: 22.11.	
Druh dokumentácie - NÁVRH INTERIÉRU Obsah výkresu: VÝKRES SVIETIDIEL		

REZOPOHLÁDY KLUB UMELCOV / KAVIAREŇ

REZ A-A'

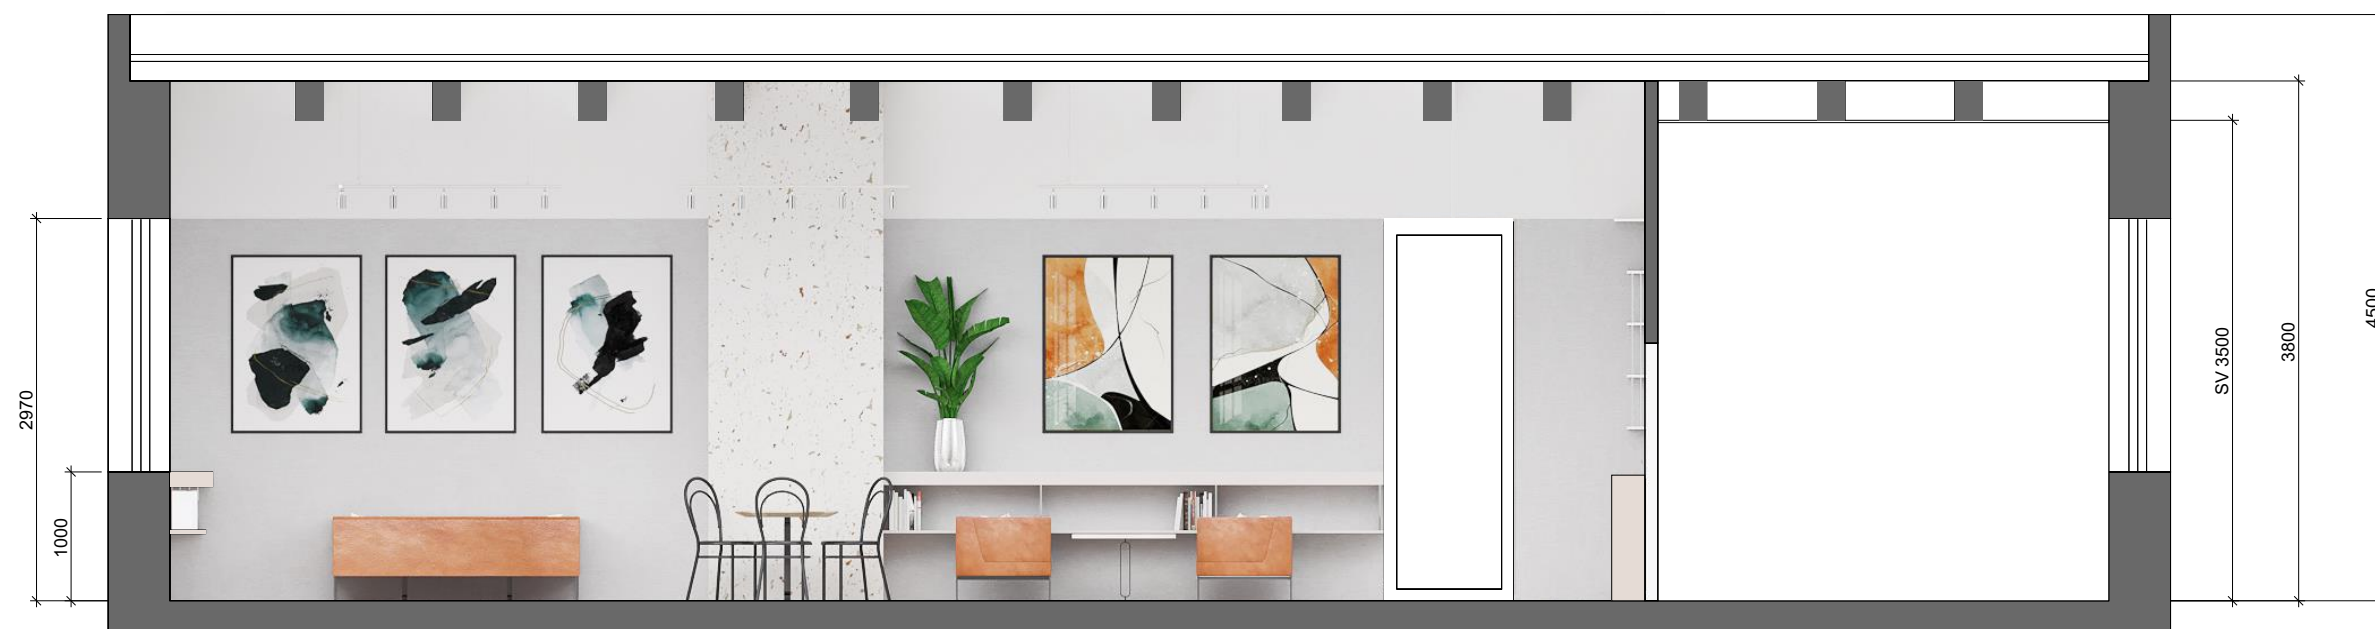

REZ B-B'

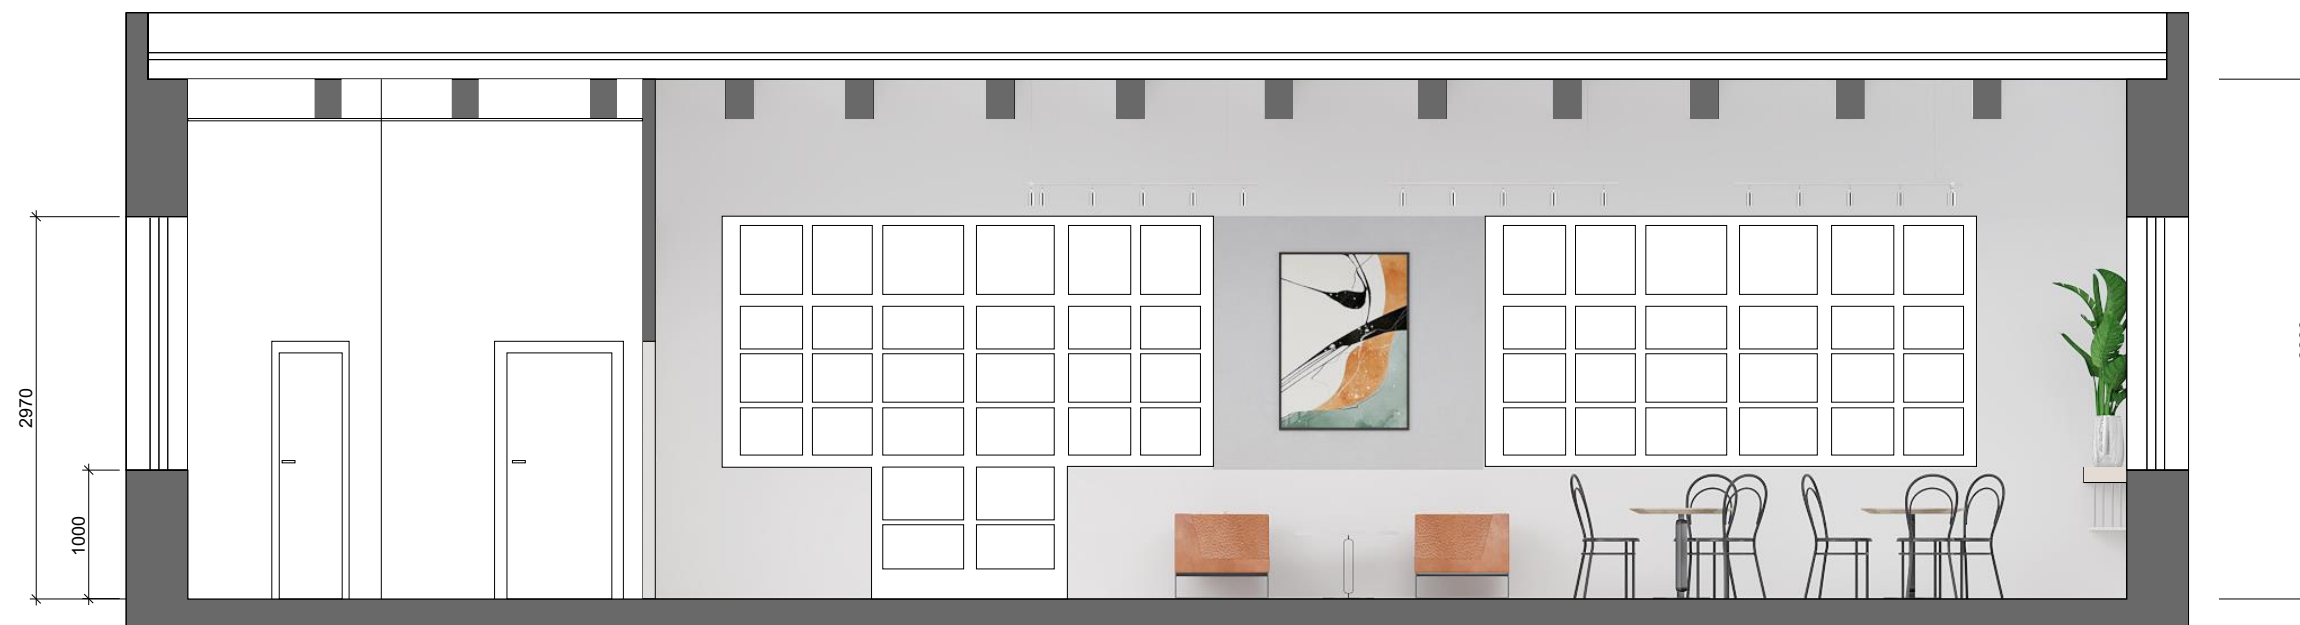


STU BRATISLAVA, FAKULTA ARCHITEKTÚRY A DIZAJNU		STU FAD Akademický rok 2021/2022
Predmet:	Ateliér III - interiérový dizajn 52276_51	
Štúdiálny odbor:	Dizajn 2.2.6	
Garant predmetu: Doc. Ing. Arch. Peter Daniel, PhD.		
REKONŠTRUKCIA UMEĽKY		
Študent:	Bc. Inéza Romančíková	Mierka 1:50
Vedúci práce:	Ing. Dušan Kočík ArtD. Ing. arch. Igor Salcer ArtD.	Dátum: 22.11.
Druh dokumentácie - NÁVRH INTERIÉRU		
Obsah výkresu: REZOPOHLÁDY		Č. výkresu: 8



STAVEBNÝ / NÁBYTKOVÝ PRVOK





- MDF doska senosan svetlosivá / lesk Senosan®
- jednostranna

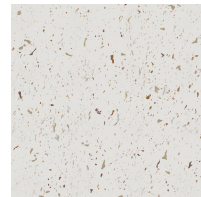

Konštrukcia baru
- YTONG 70mm
- Obklad RAKO
Spectra červenohnedá 30x60 cm

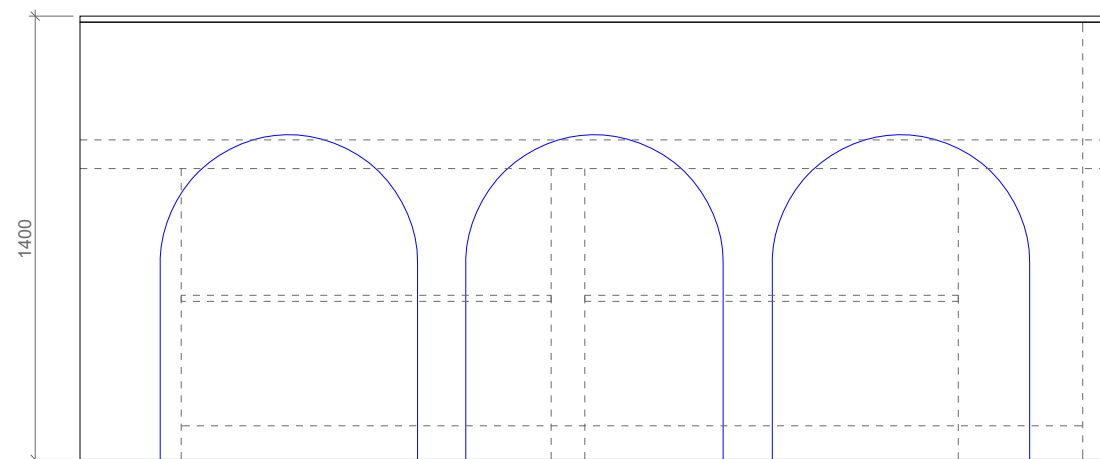
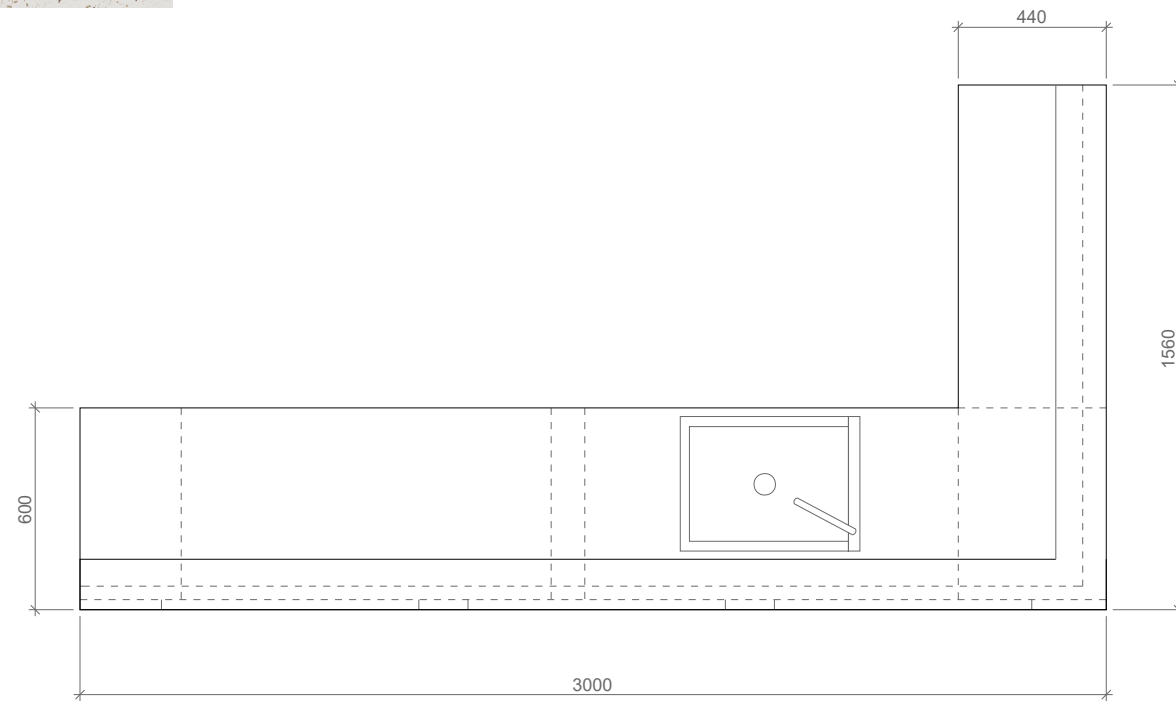


LED podsvietenie
2660mm x 3


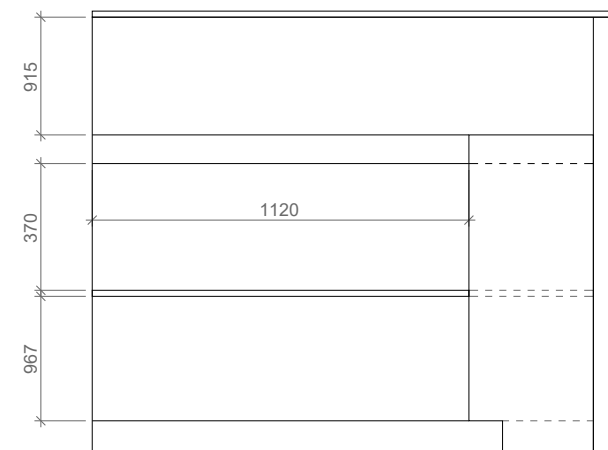
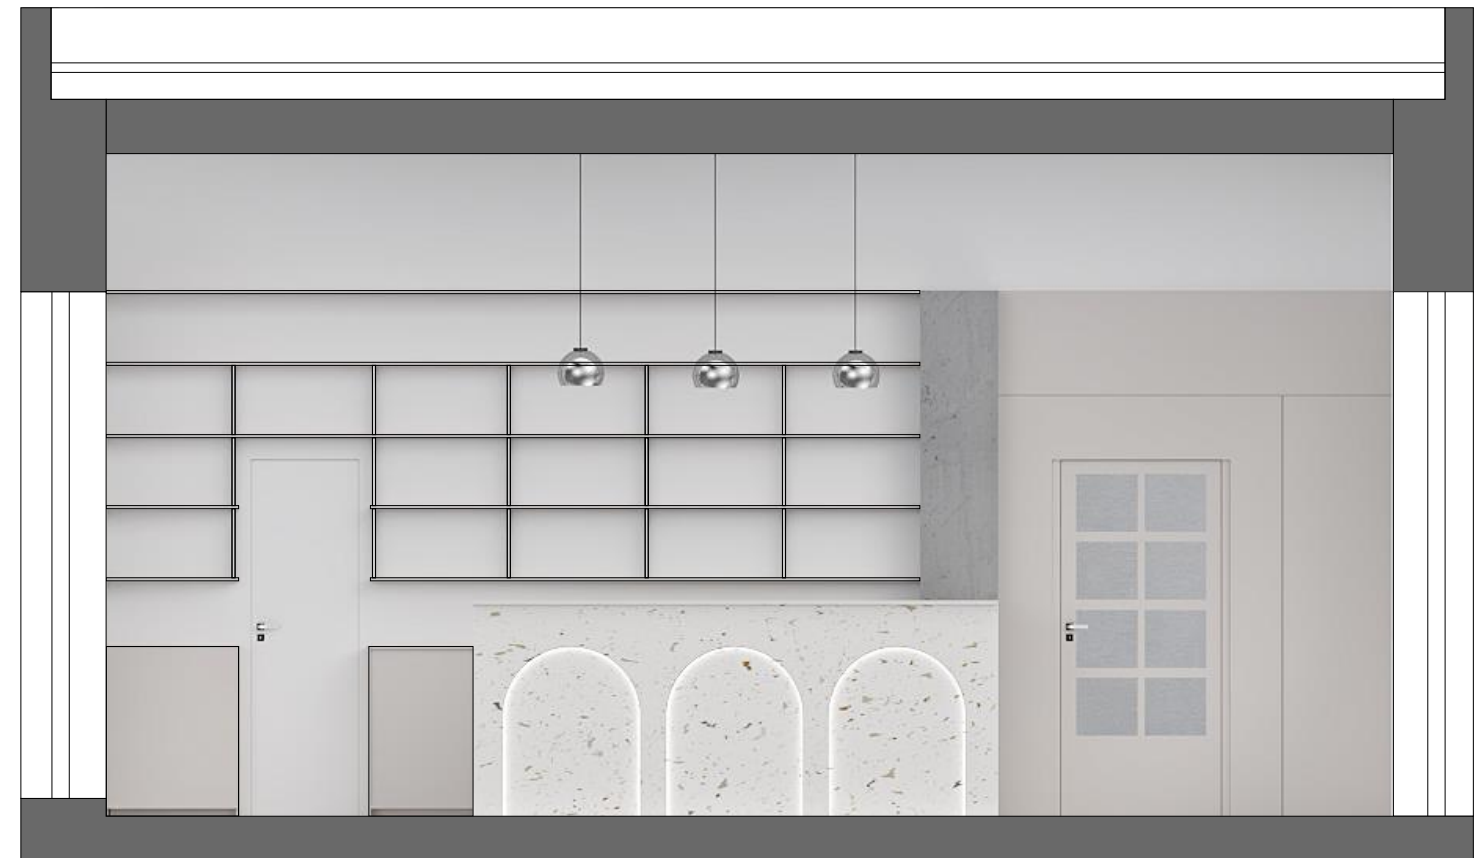


STU BRATISLAVA, FAKULTA ARCHITEKTÚRY A DIZAJNU		
Predmet: Ateliér III - interiérový dizajn 52276_51 Štúdijný odbor: Dizajn 2.2.6	Akademický rok: 2021/2022	
Garant predmetu: Doc. Ing. Arch. Peter Daniel, PhD.		
REKONŠTRUKCIA UMEĽKY		
Študent: Bc. Inéza Romančíková	Mierka: 1:50	
Vedúci práce: Ing. Dušan Kočík ArtD. Ing. arch. Igor Salcer ArtD.	Dátum: 22.11.	
Druh dokumentácie - NÁVRH INTERIÉRU		Č. výkresu: 8
Obsah výkresu: STAVEBNÝ PRVOK		

STAVEBNÝ / NÁBYTKOVÝ PRVOK

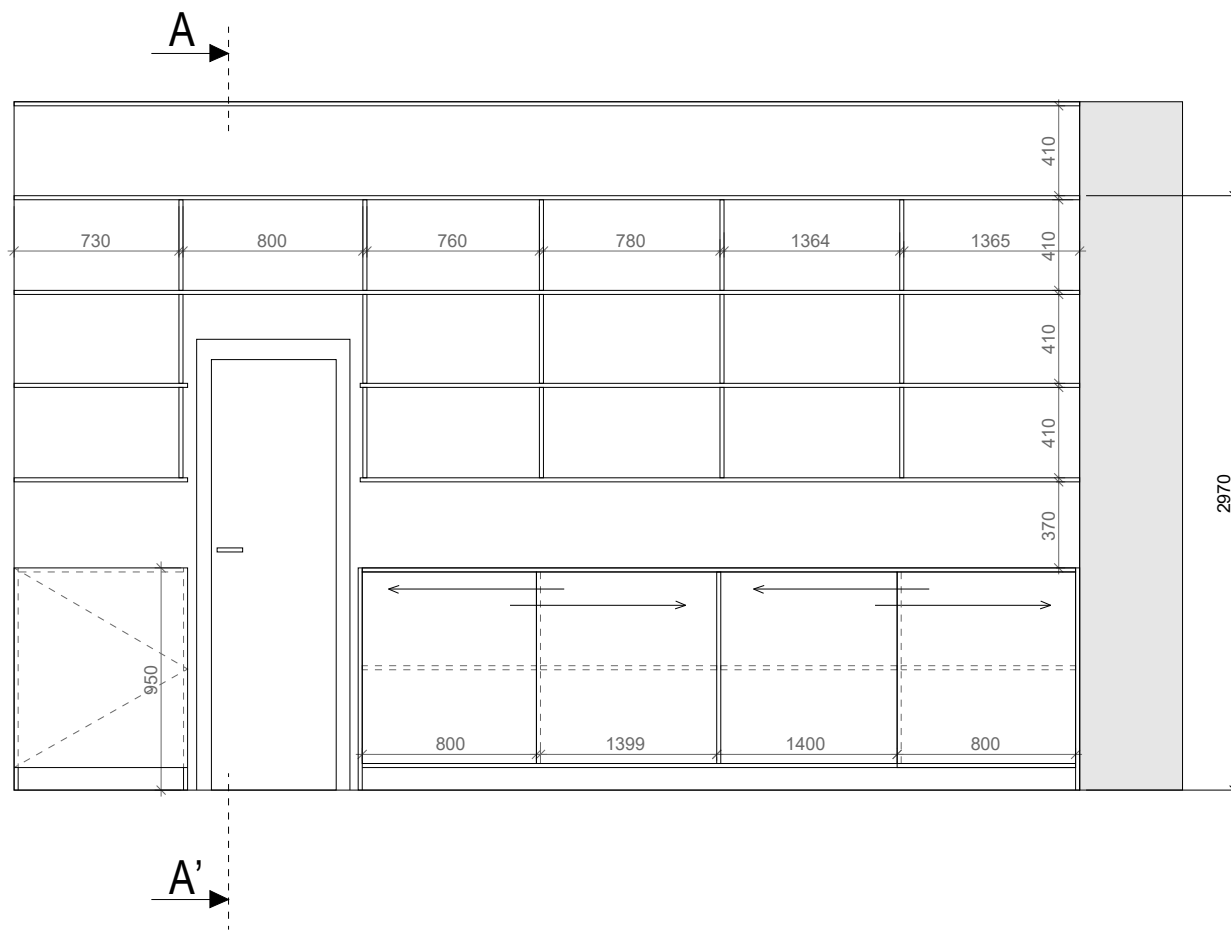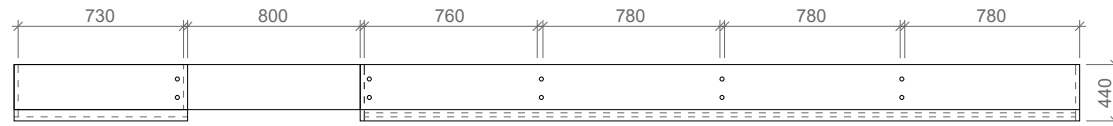

REZ A-A'

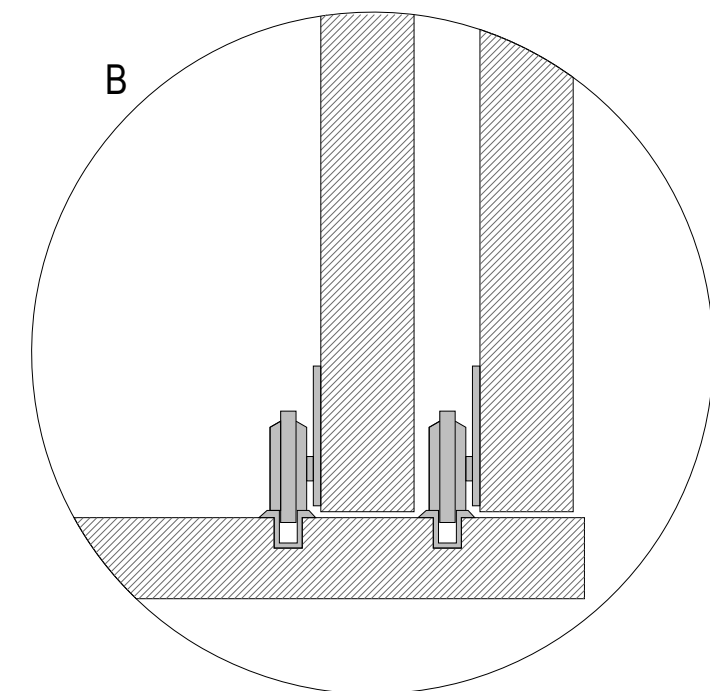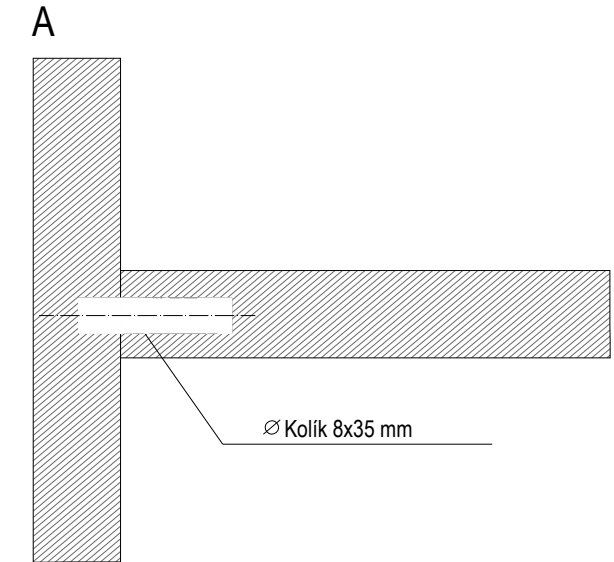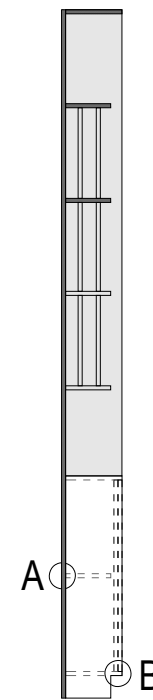


Materiály
 - MDF doska senosan svetlosivá / lesk Senosan®
 - jednostranna

Poznámky:
 -spôsob otvárania dverok: push systém
 -spôsob otvárania dverok: posuv

STU BRATISLAVA, FAKULTA ARCHITEKTÚRY A DIZAJNU		
Predmet: Ateliér III - interiérový dizajn 52276_51 Štúdiýny odbor: Dizajn 2.2.6	Akademický rok: 2021/2022	
Garant predmetu: Doc. Ing. Arch. Peter Daniel, PhD.		
REKONŠTRUKCIA UMEĽKY		
Študent: Bc. Inéza Romančíková	Mierka 1:50	Dátum: 22.11.
Vedúci práce: Ing. Dušan Kočík ArtD. Ing. arch. Igor Salcer ArtD.		
Druh dokumentácie - NÁVRH INTERIÉRU		Č. výkresu: 9
Obsah výkresu: STAVEBNÝ PRVOK		

3D POHL'ADY

KLUB UMELCOV / KAVIAREŇ

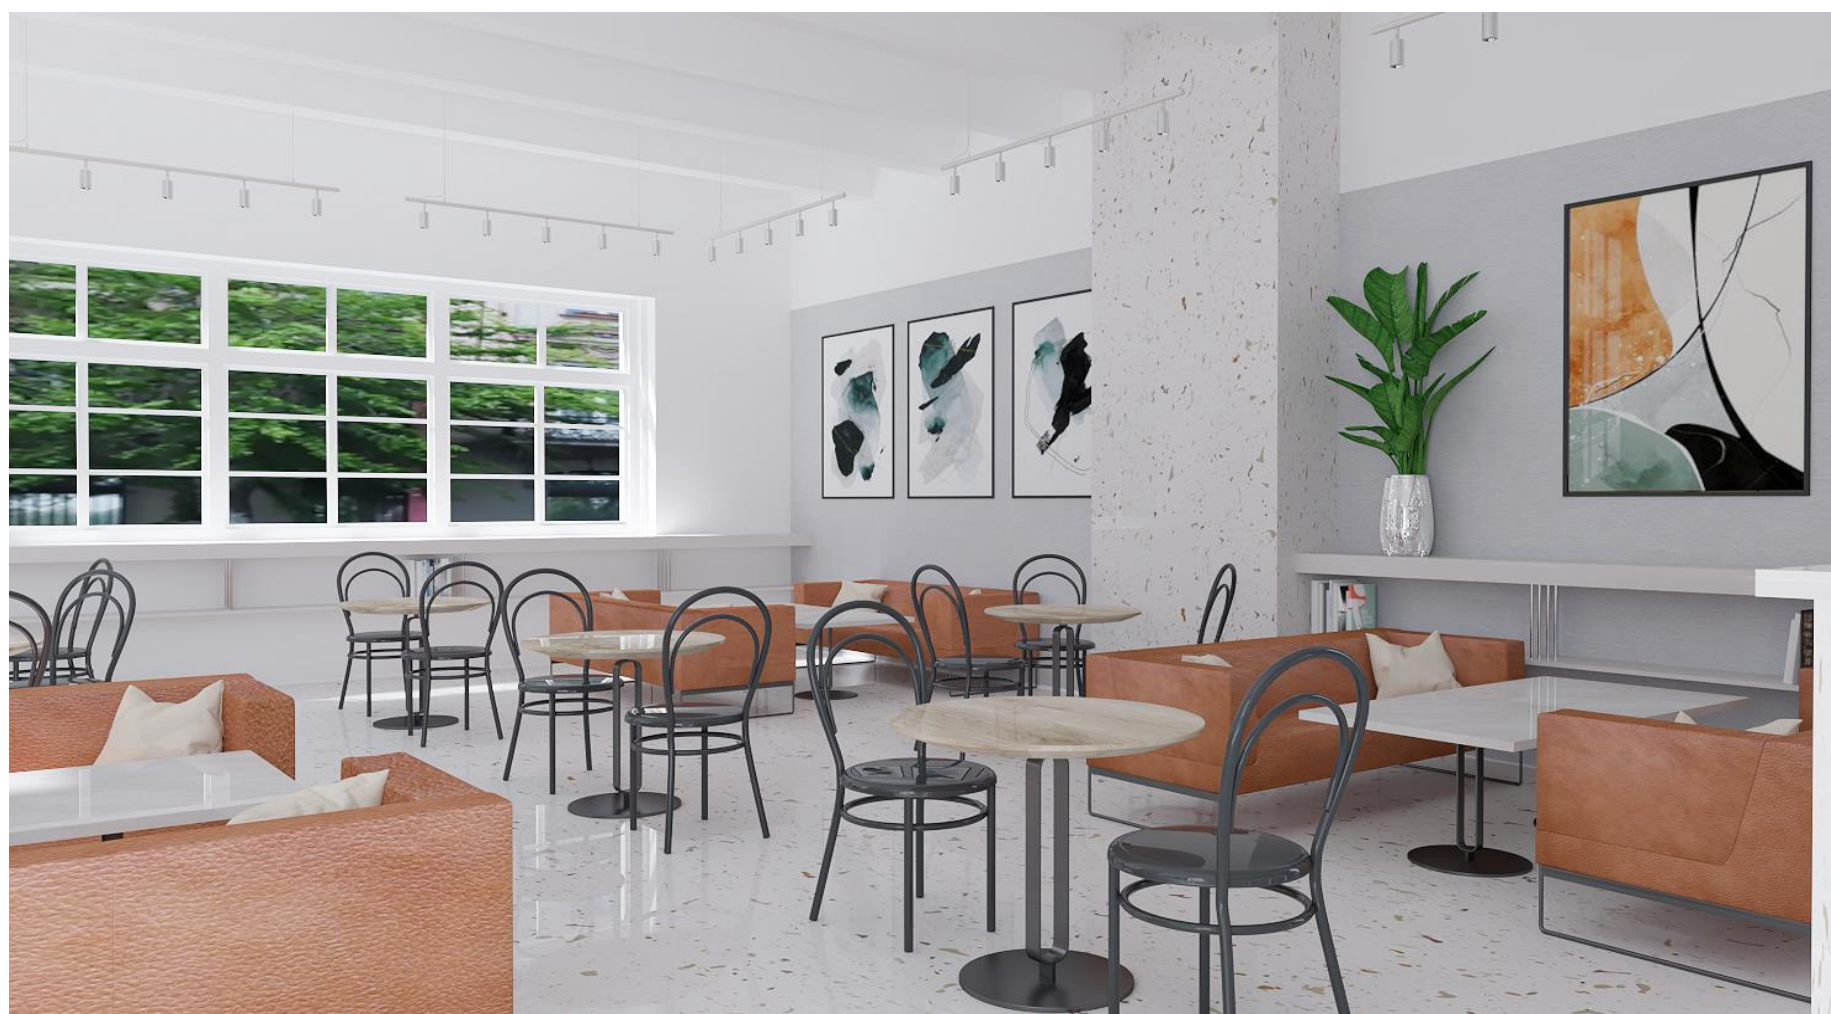


3D POHL'ADY

KLUB UMELCOV / KAVIAREŇ



PÔVODNÝ STAV


REŠTAURÁCIA

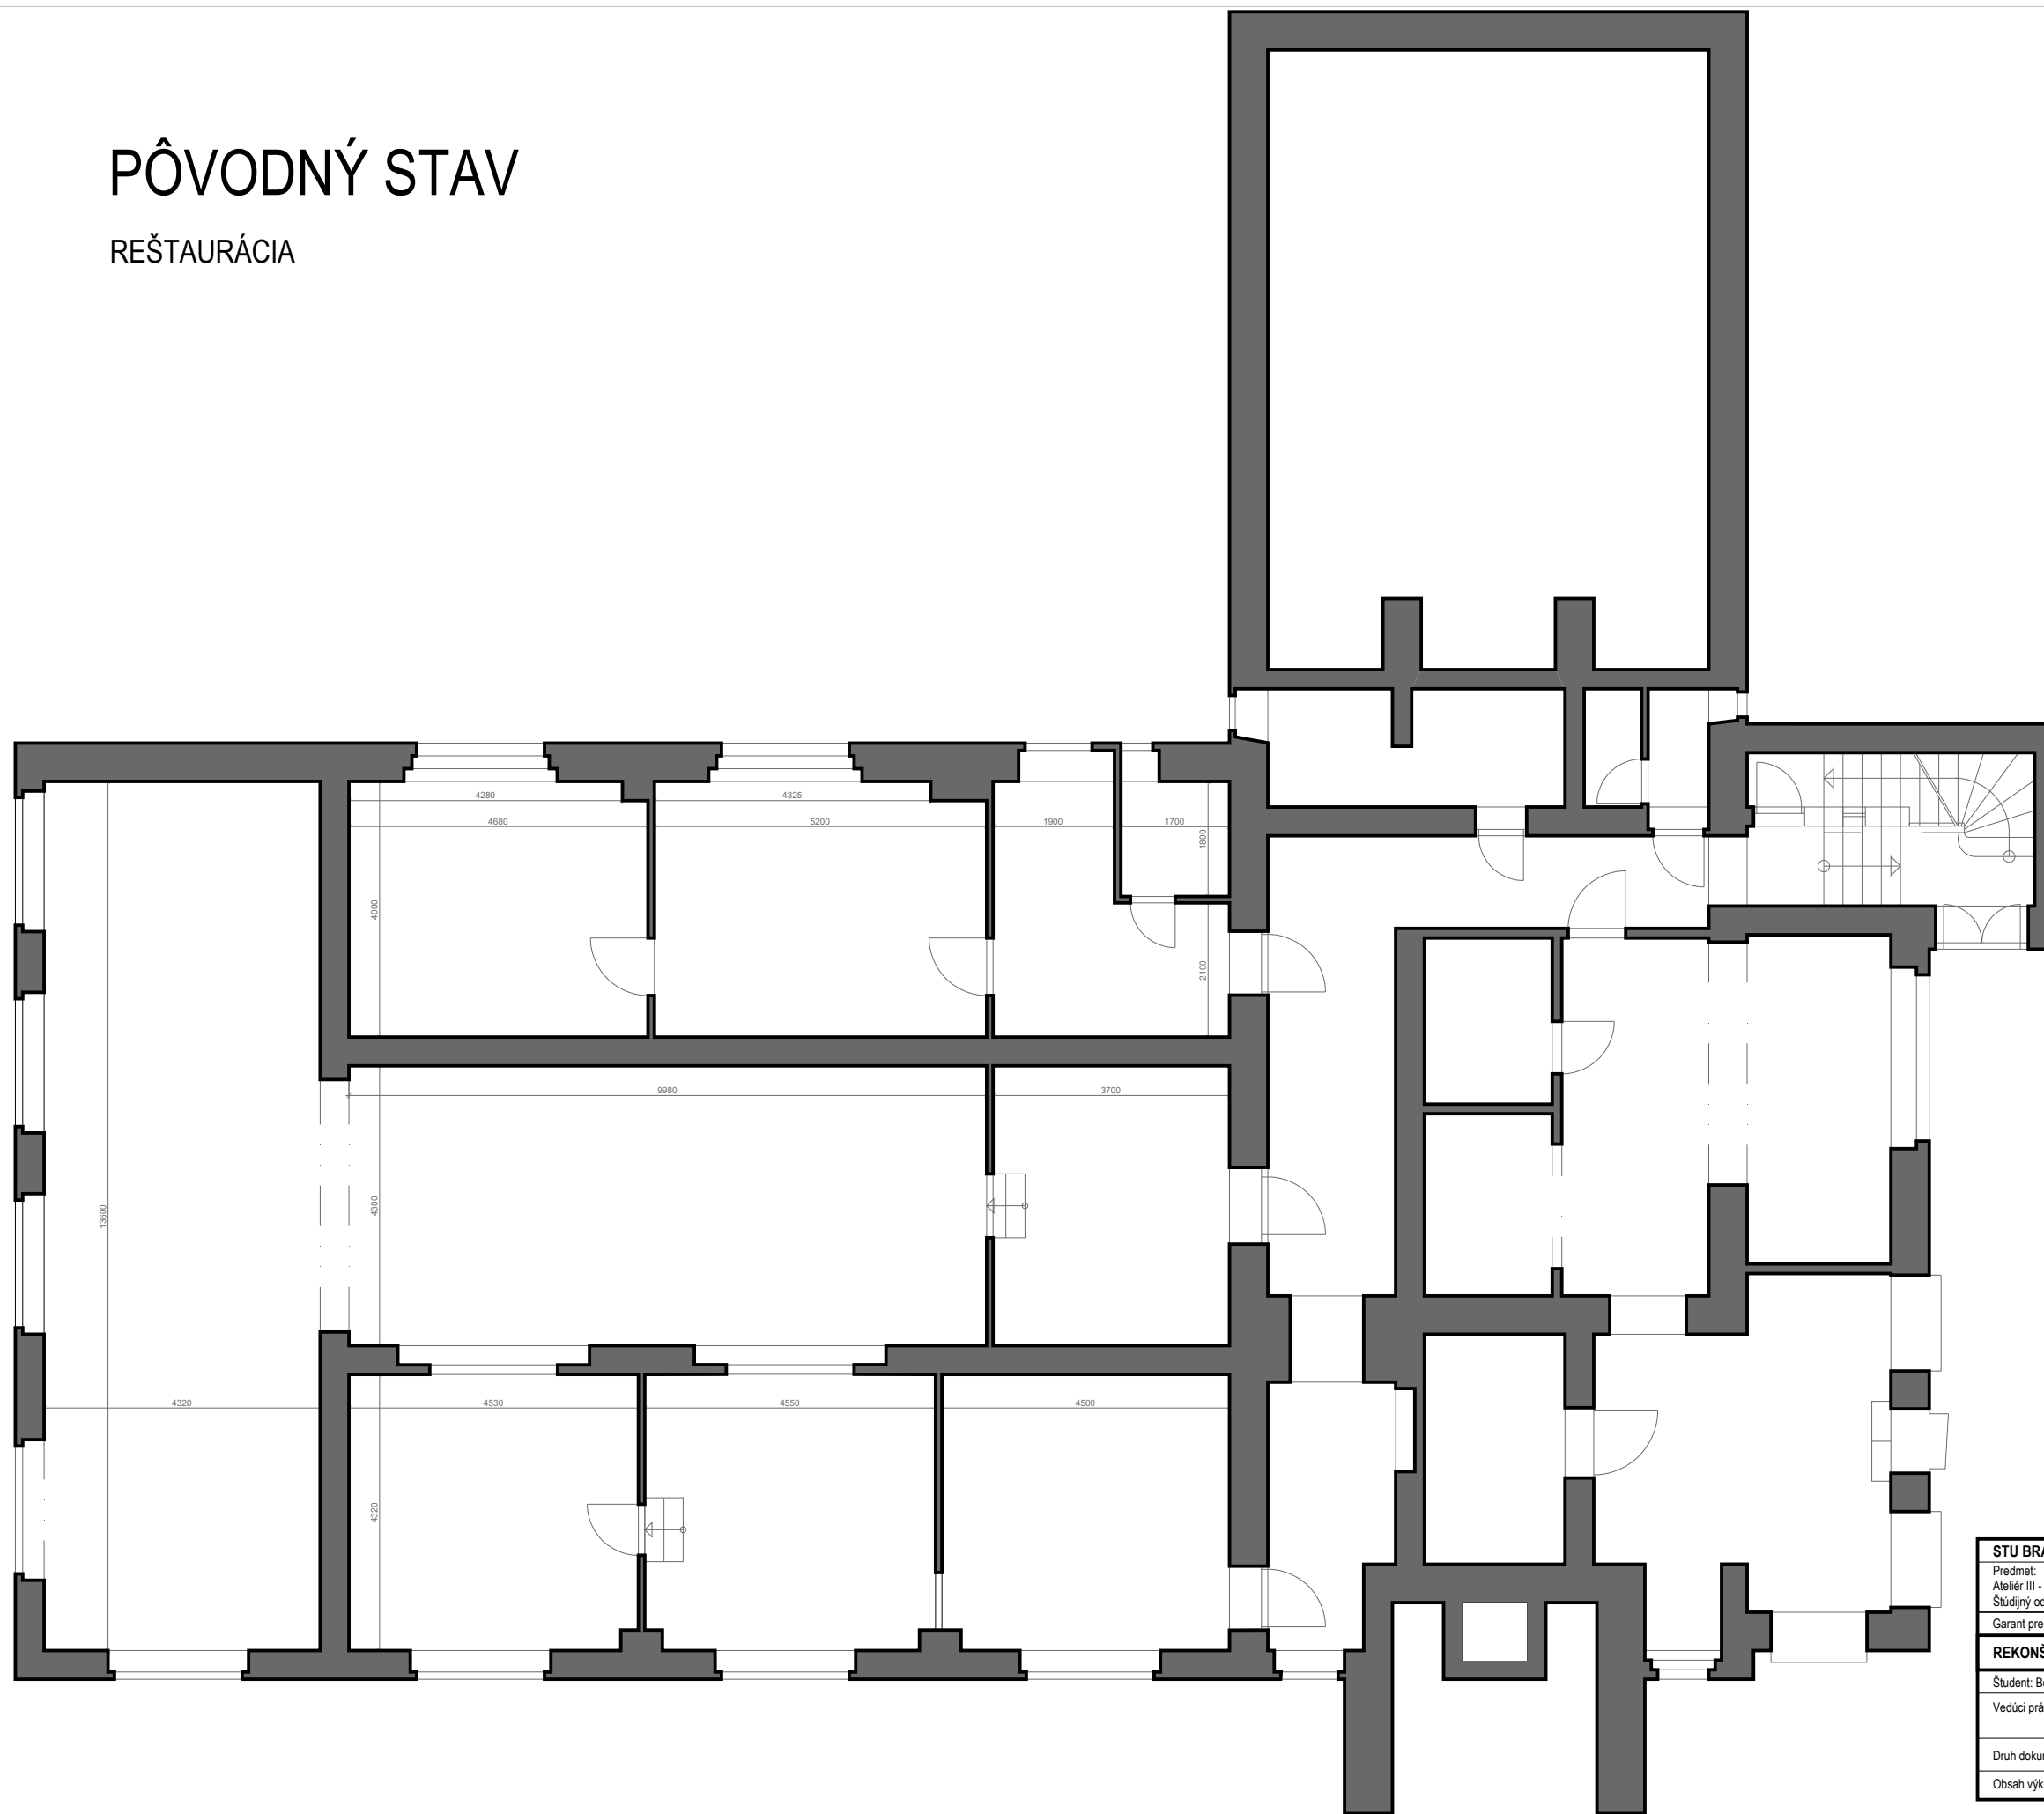

STU BRATISLAVA, FAKULTA ARCHITEKTÚRY A DIZAJNU		STU FAD
Predmet: Ateliér III - interiérový dizajn 52276_5I Štúdijný odbor: Dizajn 2.2.6	Akademický rok 2021/2022	
Garant predmetu: Doc. Ing. Arch. Peter Daniel, PhD.		
REKONŠTRUKCIA UMEĽKY		
Študent: Bc. Inéza Romančíková		Mierka 1:50
Vedúci práce: Ing. Dušan Košík ArtD. Ing. arch. Igor Salcer ArtD.		Dátum: 22.11.
Druh dokumentácie - NÁVRH INTERIÉRU		Č. výkresu: 10
Obsah výkresu: POVODNÝ STAV		

NAVRHOVANÝ STAV

REŠTAURÁCIA

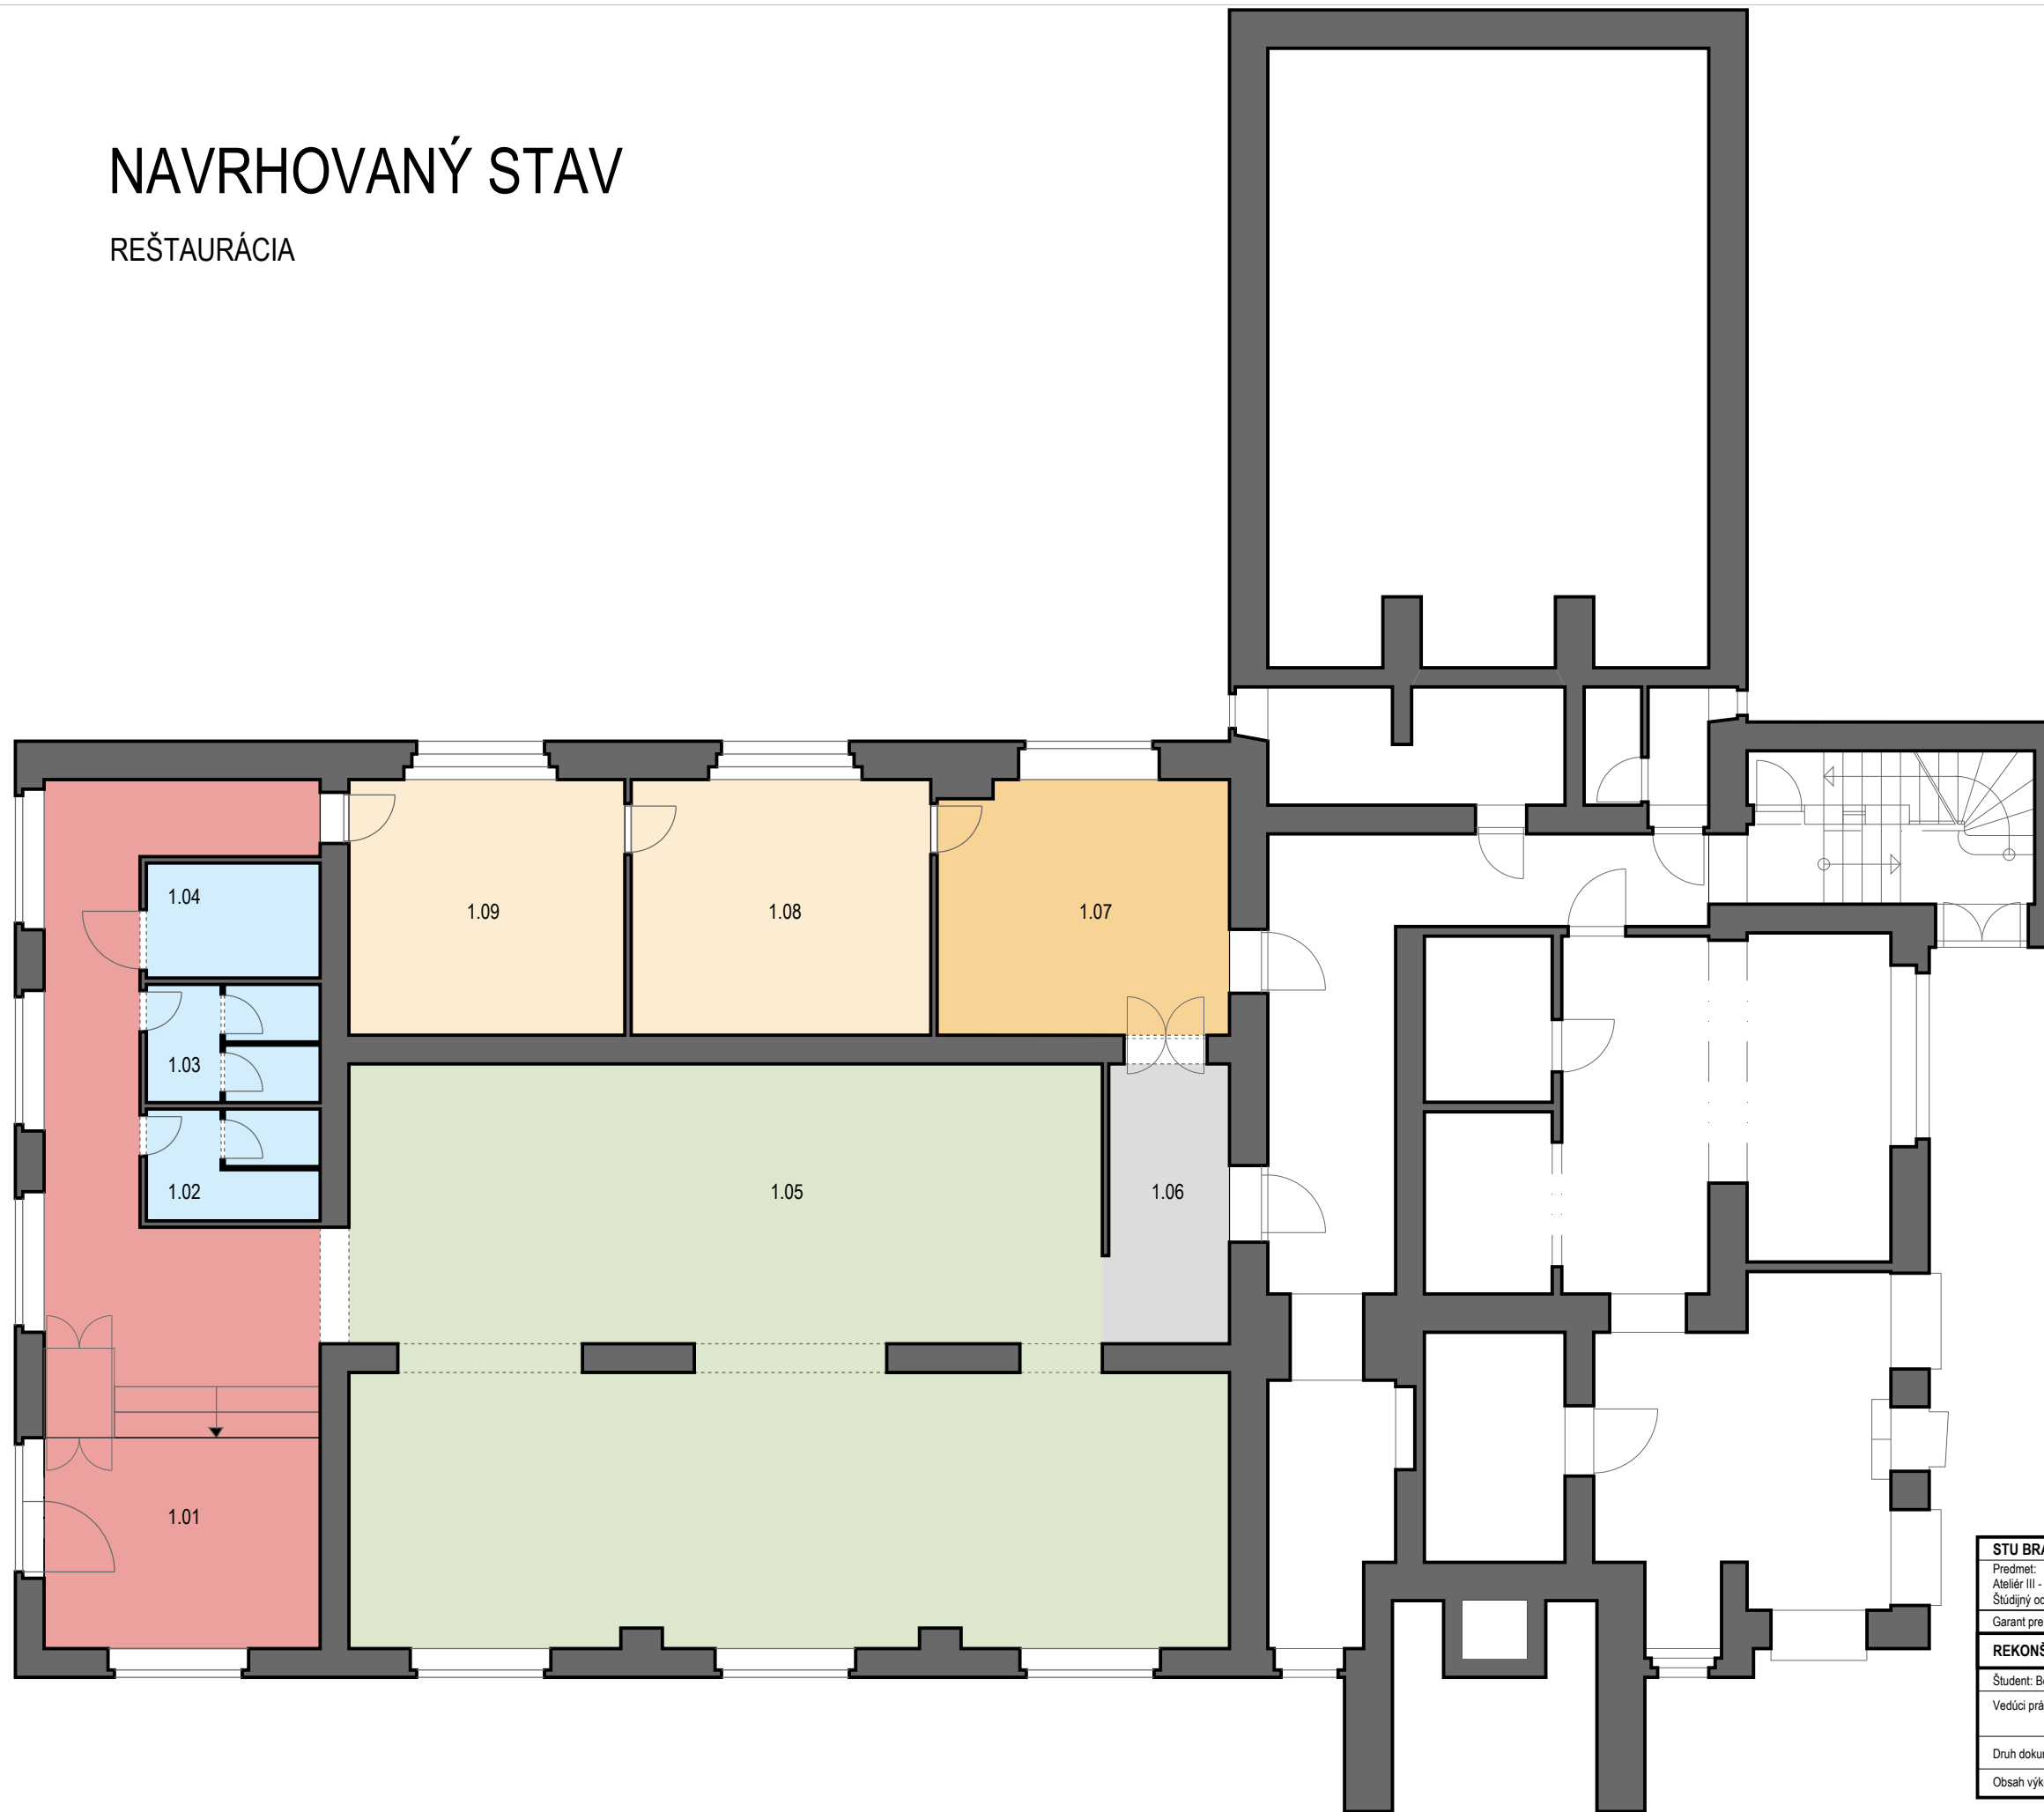


LEGENDA MIESTNOSTÍ

Č.M.	NÁZOV MIESTNOSTI	PLOCHA
1.01	chodba	42,4 m ²
1.02	WC muži	4,7 m ²
1.03	WC ženy	5 m ²
1.04	WC znevýhodnení	4,9 m ²
1.05	reštaurácia	114 m ²
1.06	chodba do kuchyne	8,3 m ²
1.07	kuchyňa	18 m ²
1.08	zázemie reštaurácie	18,8 m ²
1.09	zázemie reštaurácie	17,3 m ²

STU BRATISLAVA, FAKULTA ARCHITEKTÚRY A DIZAJNU		STU FAD
Predmet: Ateliér III - interiérový dizajn 52276_51 Štúdijný odbor: Dizajn 2.2.6	Akademický rok 2021/2022	
Garant predmetu: Doc. Ing. Arch. Peter Daniel, PhD.		
REKONŠTRUKCIA UMEĽKY		
Študent: Bc. Inéza Romančíková		Mierka 1:50
Vedúci práce: Ing. Dušan Košík ArtD. Ing. arch. Igor Salcer ArtD.		Dátum: 22.11.
Druh dokumentácie - NÁVRH INTERIÉRU		
Obsah výkresu: NAVRHOVANÝ STAV		Č. výkresu: 11

STAVEBNÉ ÚPRAVY

REŠTAURÁCIA

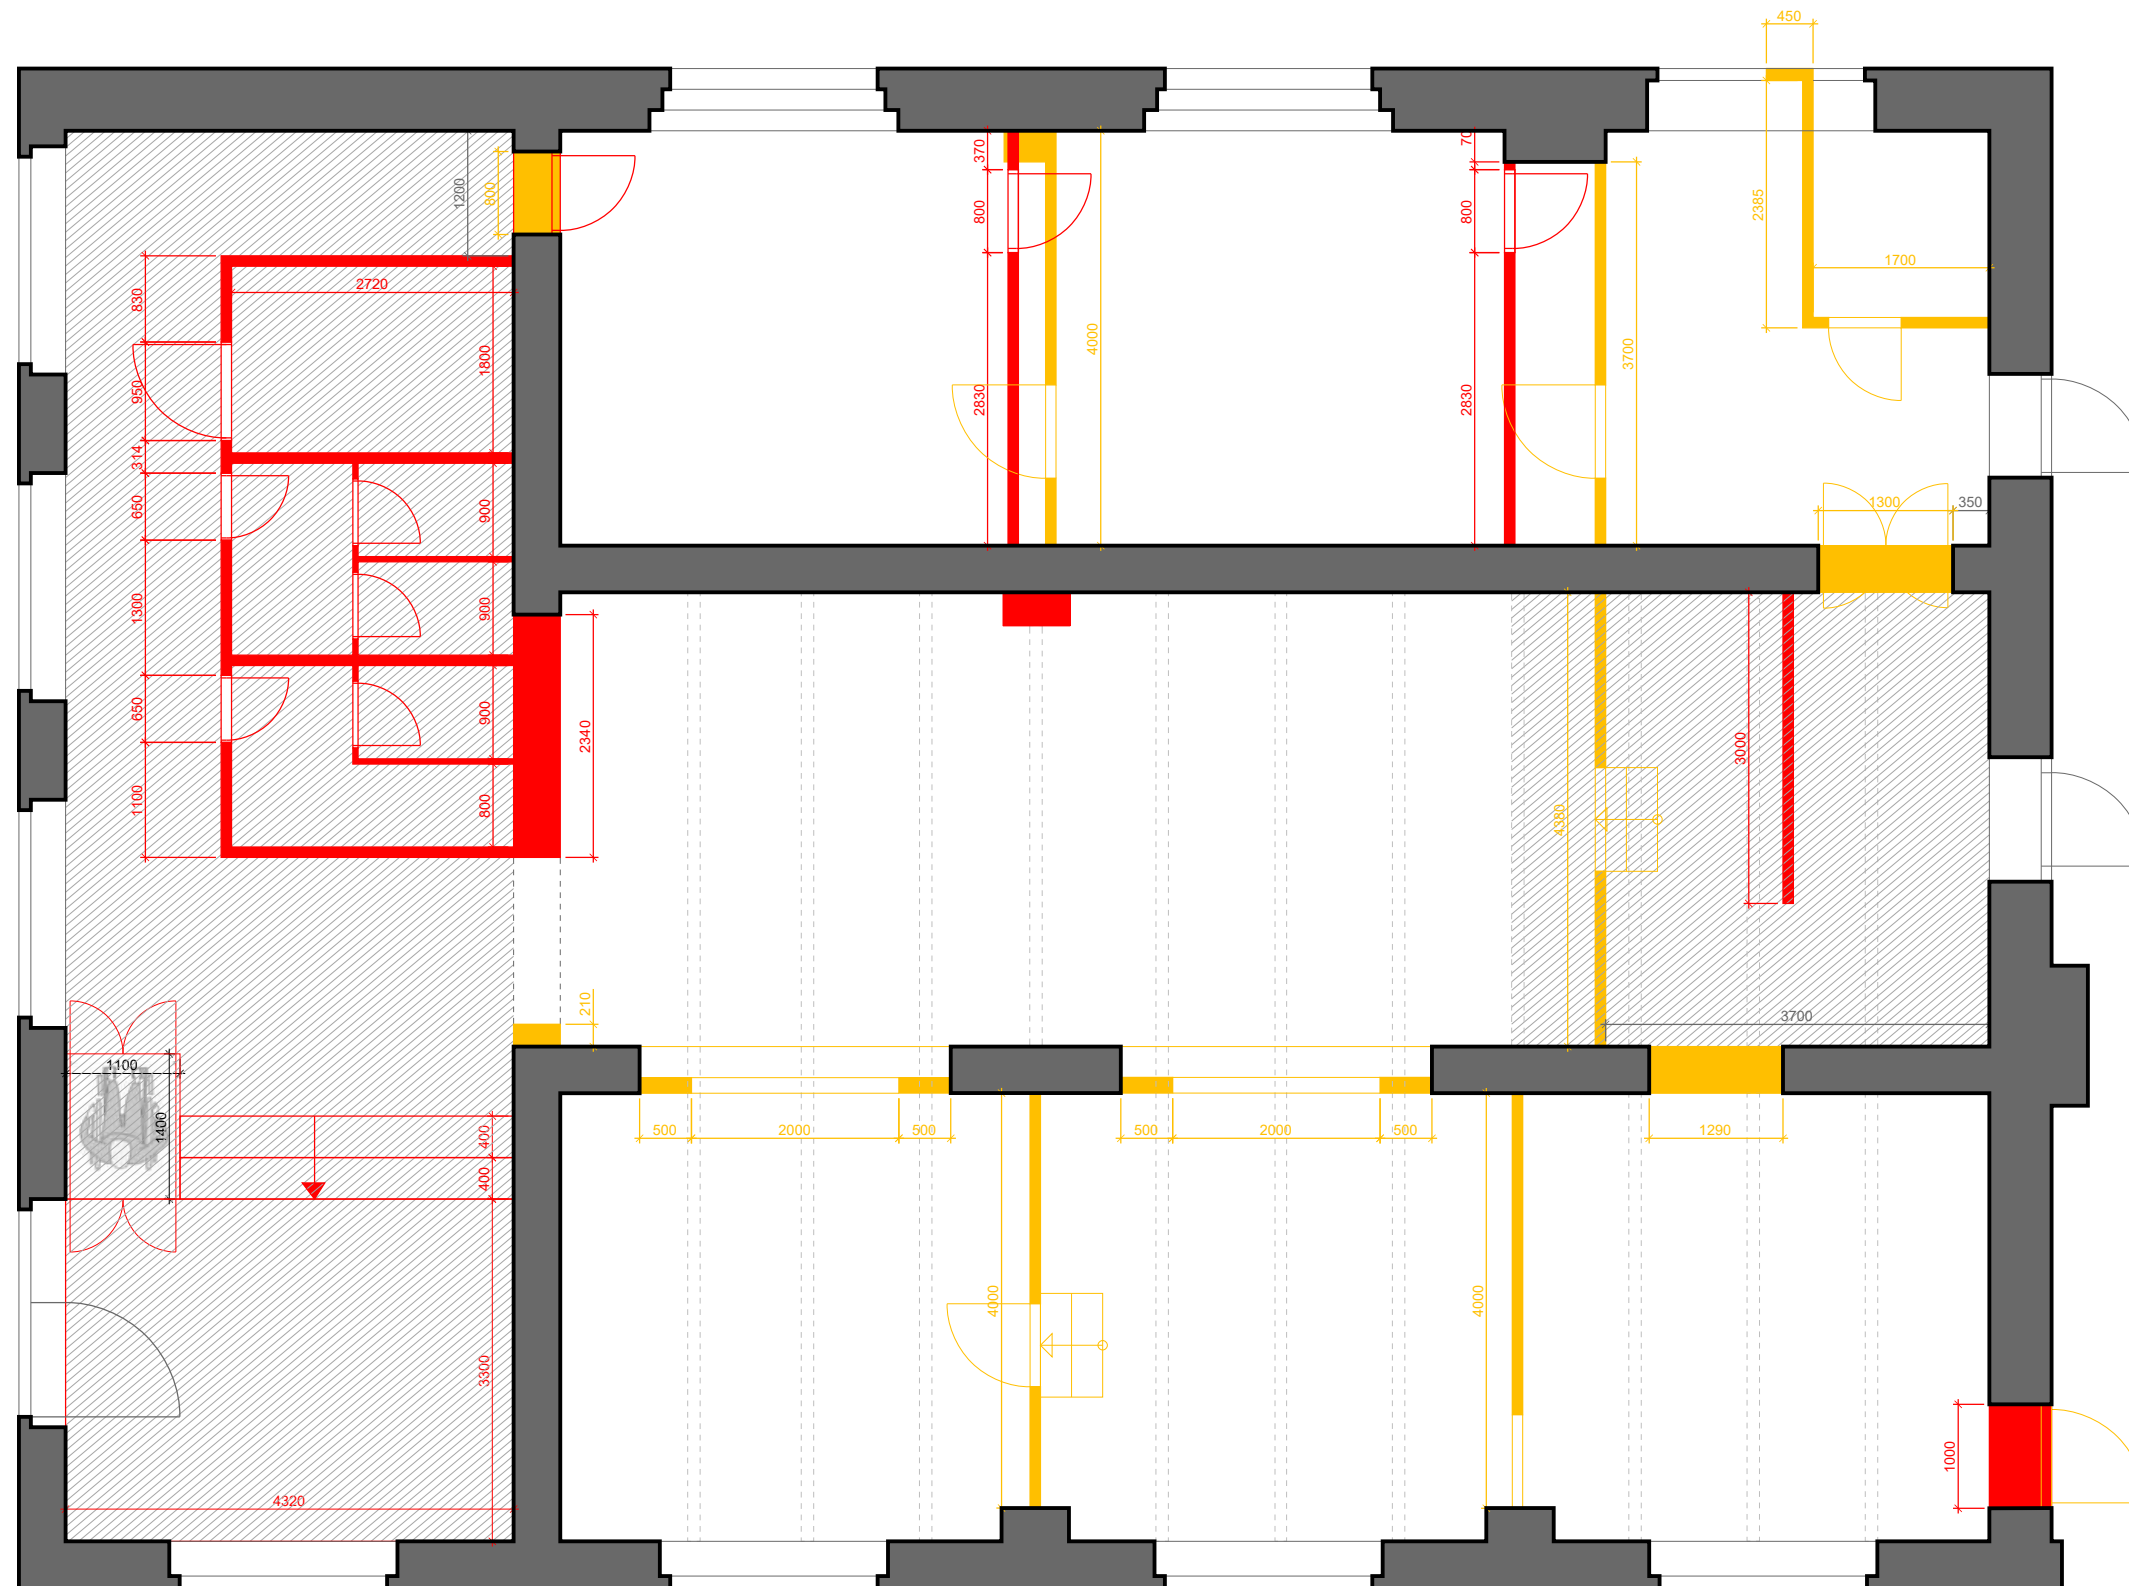


STAVEBNÉ ÚPRAVY		m2
	BURACIE PRÁCE	
	STAVEBNÉ PRÁCE	
	SADROKARTÓNY- stropy znížené 330mm	63

STU BRATISLAVA, FAKULTA ARCHITEKTÚRY A DIZAJNU		STU FAD
Predmet: Ateliér III - interiérový dizajn 52276_5I Štúdijný odbor: Dizajn 2.2.6	Akademický rok 2021/2022	
Garant predmetu: Doc. Ing. Arch. Peter Daniel, PhD.		
REKONŠTRUKCIA UMEĽKY		
Študent: Bc. Inéza Romančíková	Mierka 1:50	Dátum: 22.11.
Vedúci práce: Ing. Dušan Kočík ArtD. Ing. arch. Igor Salcer ArtD.		
Druh dokumentácie - NÁVRH INTERIÉRU		Č. výkresu: 10
Obsah výkresu: STAVEBNÉ ÚPRAVY		

DISPOZÍCIA


REŠTAURÁCIA

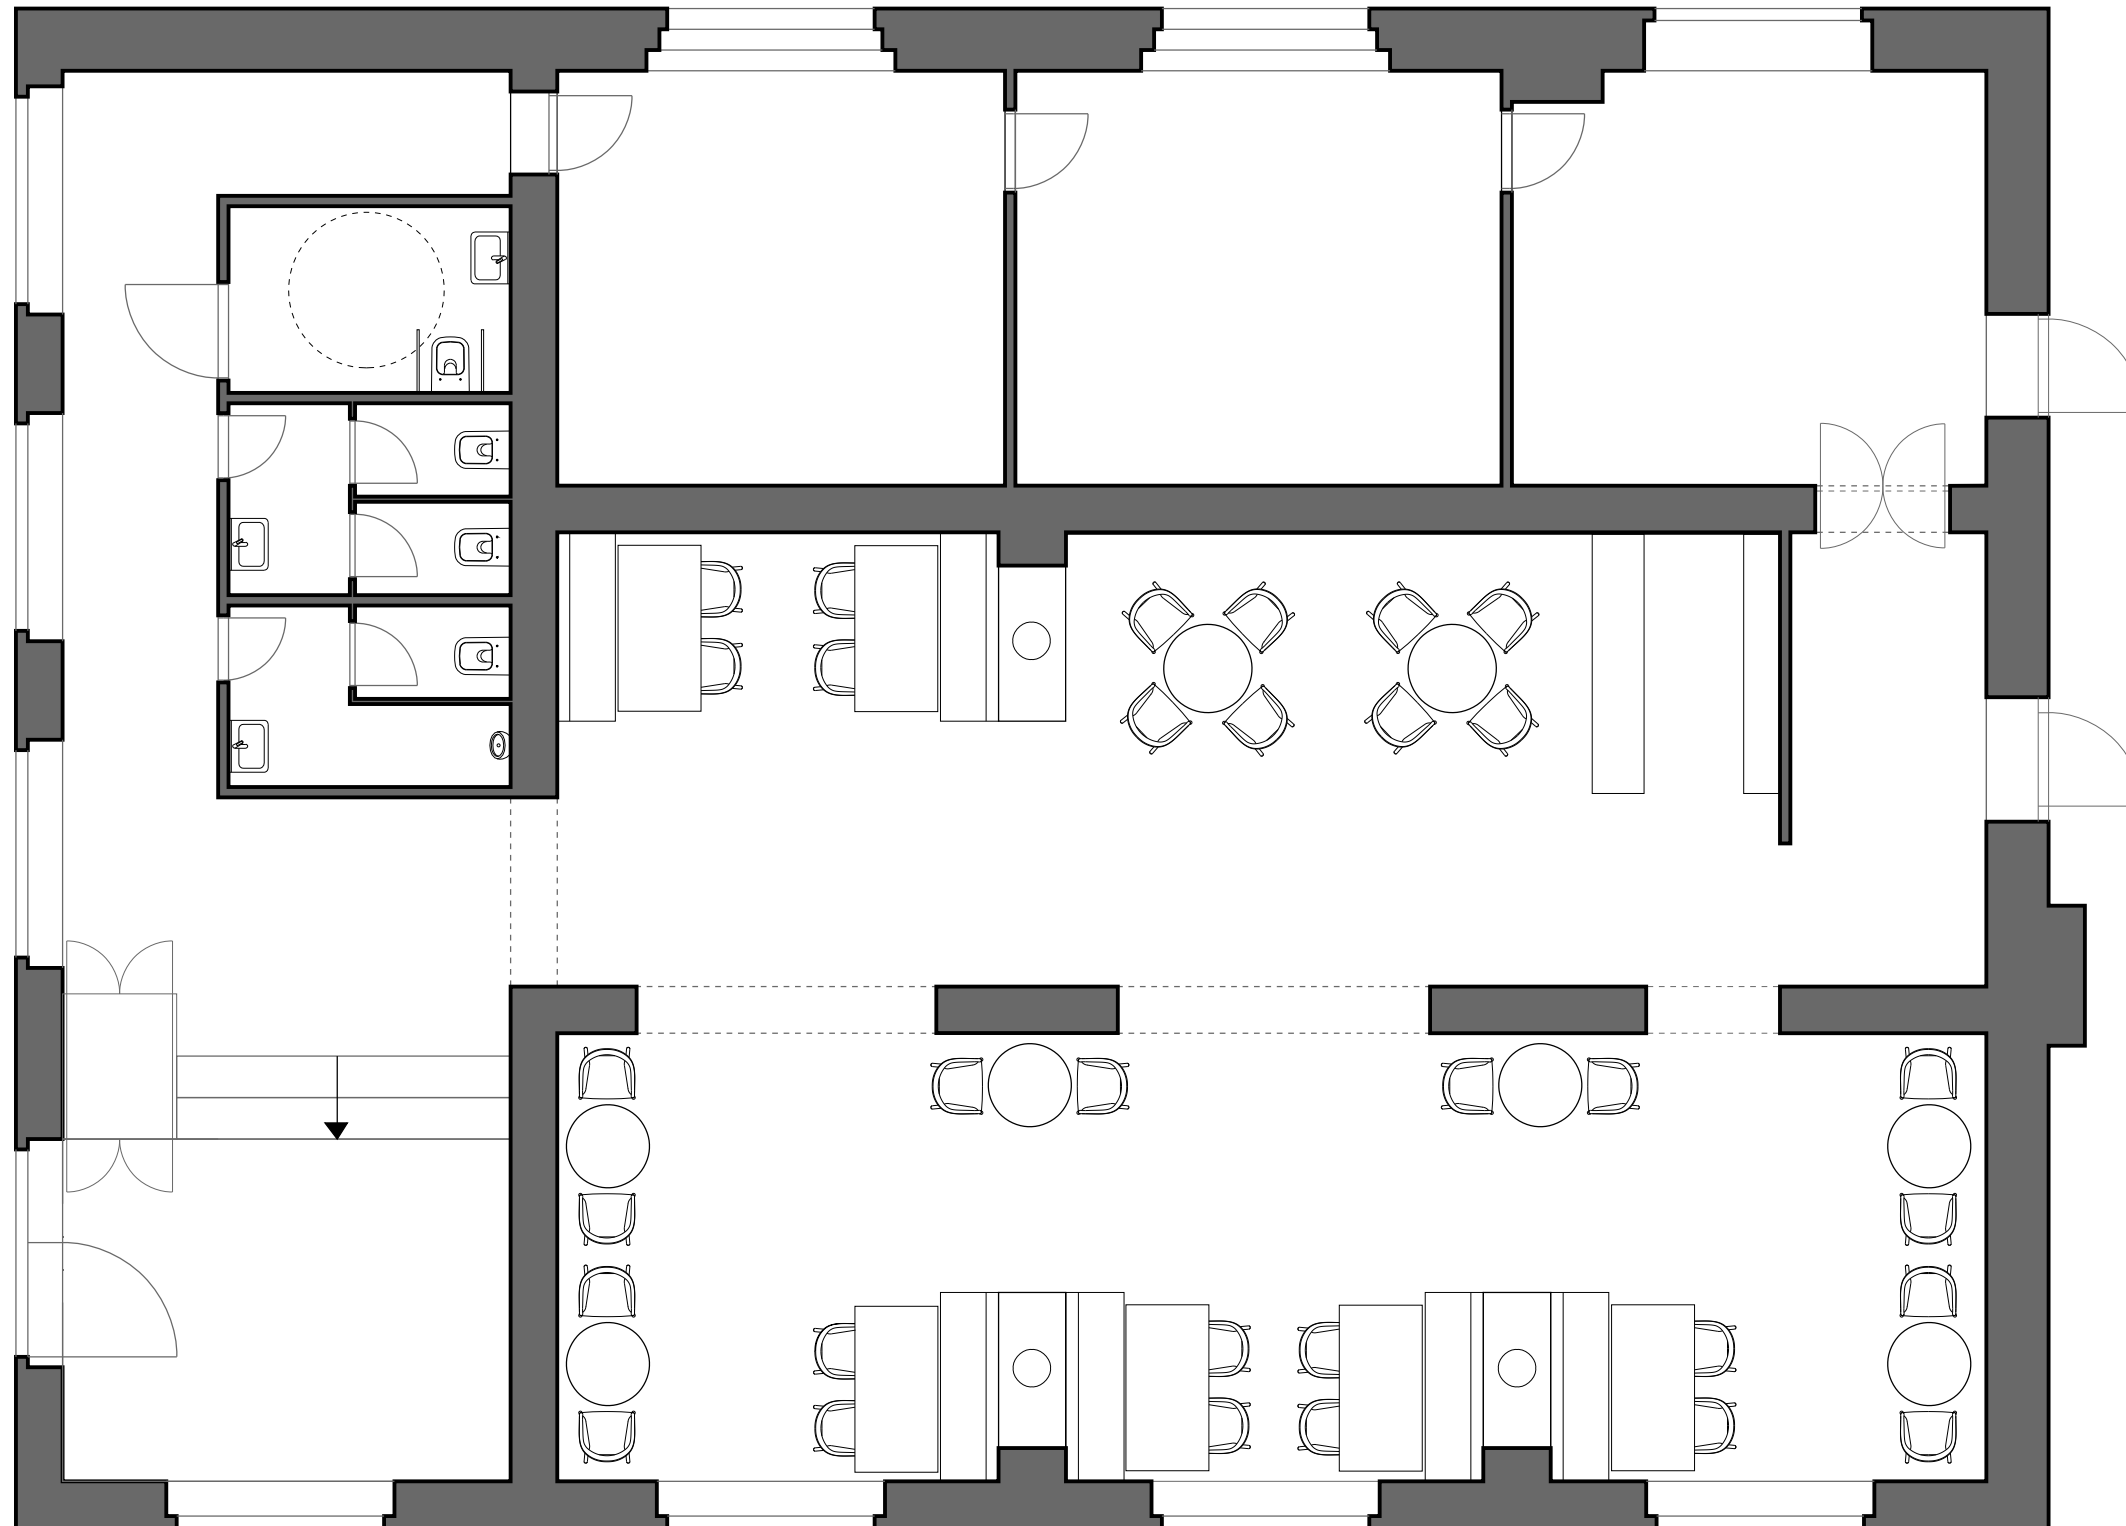

STU BRATISLAVA, FAKULTA ARCHITEKTÚRY A DIZAJNU		STU FAD
Predmet: Ateliér III - interiérový dizajn 52276_5I Štúdijný odbor: Dizajn 2.2.6	Akademický rok 2021/2022	
Garant predmetu: Doc. Ing. Arch. Peter Daniel, PhD.		
REKONŠTRUKCIA UMEĽKY		
Študent: Bc. Inéza Romančíková		Mierka 1:50
Vedúci práce: Ing. Dušan Kočík ArtD. Ing. arch. Igor Salcer ArtD.		Dátum: 22.11.
Druh dokumentácie - NÁVRH INTERIÉRU		
Obsah výkresu: DISPOZÍCIA		Č. výkresu: 13

VÝKRES PODLÁH


REŠTAURÁCIA

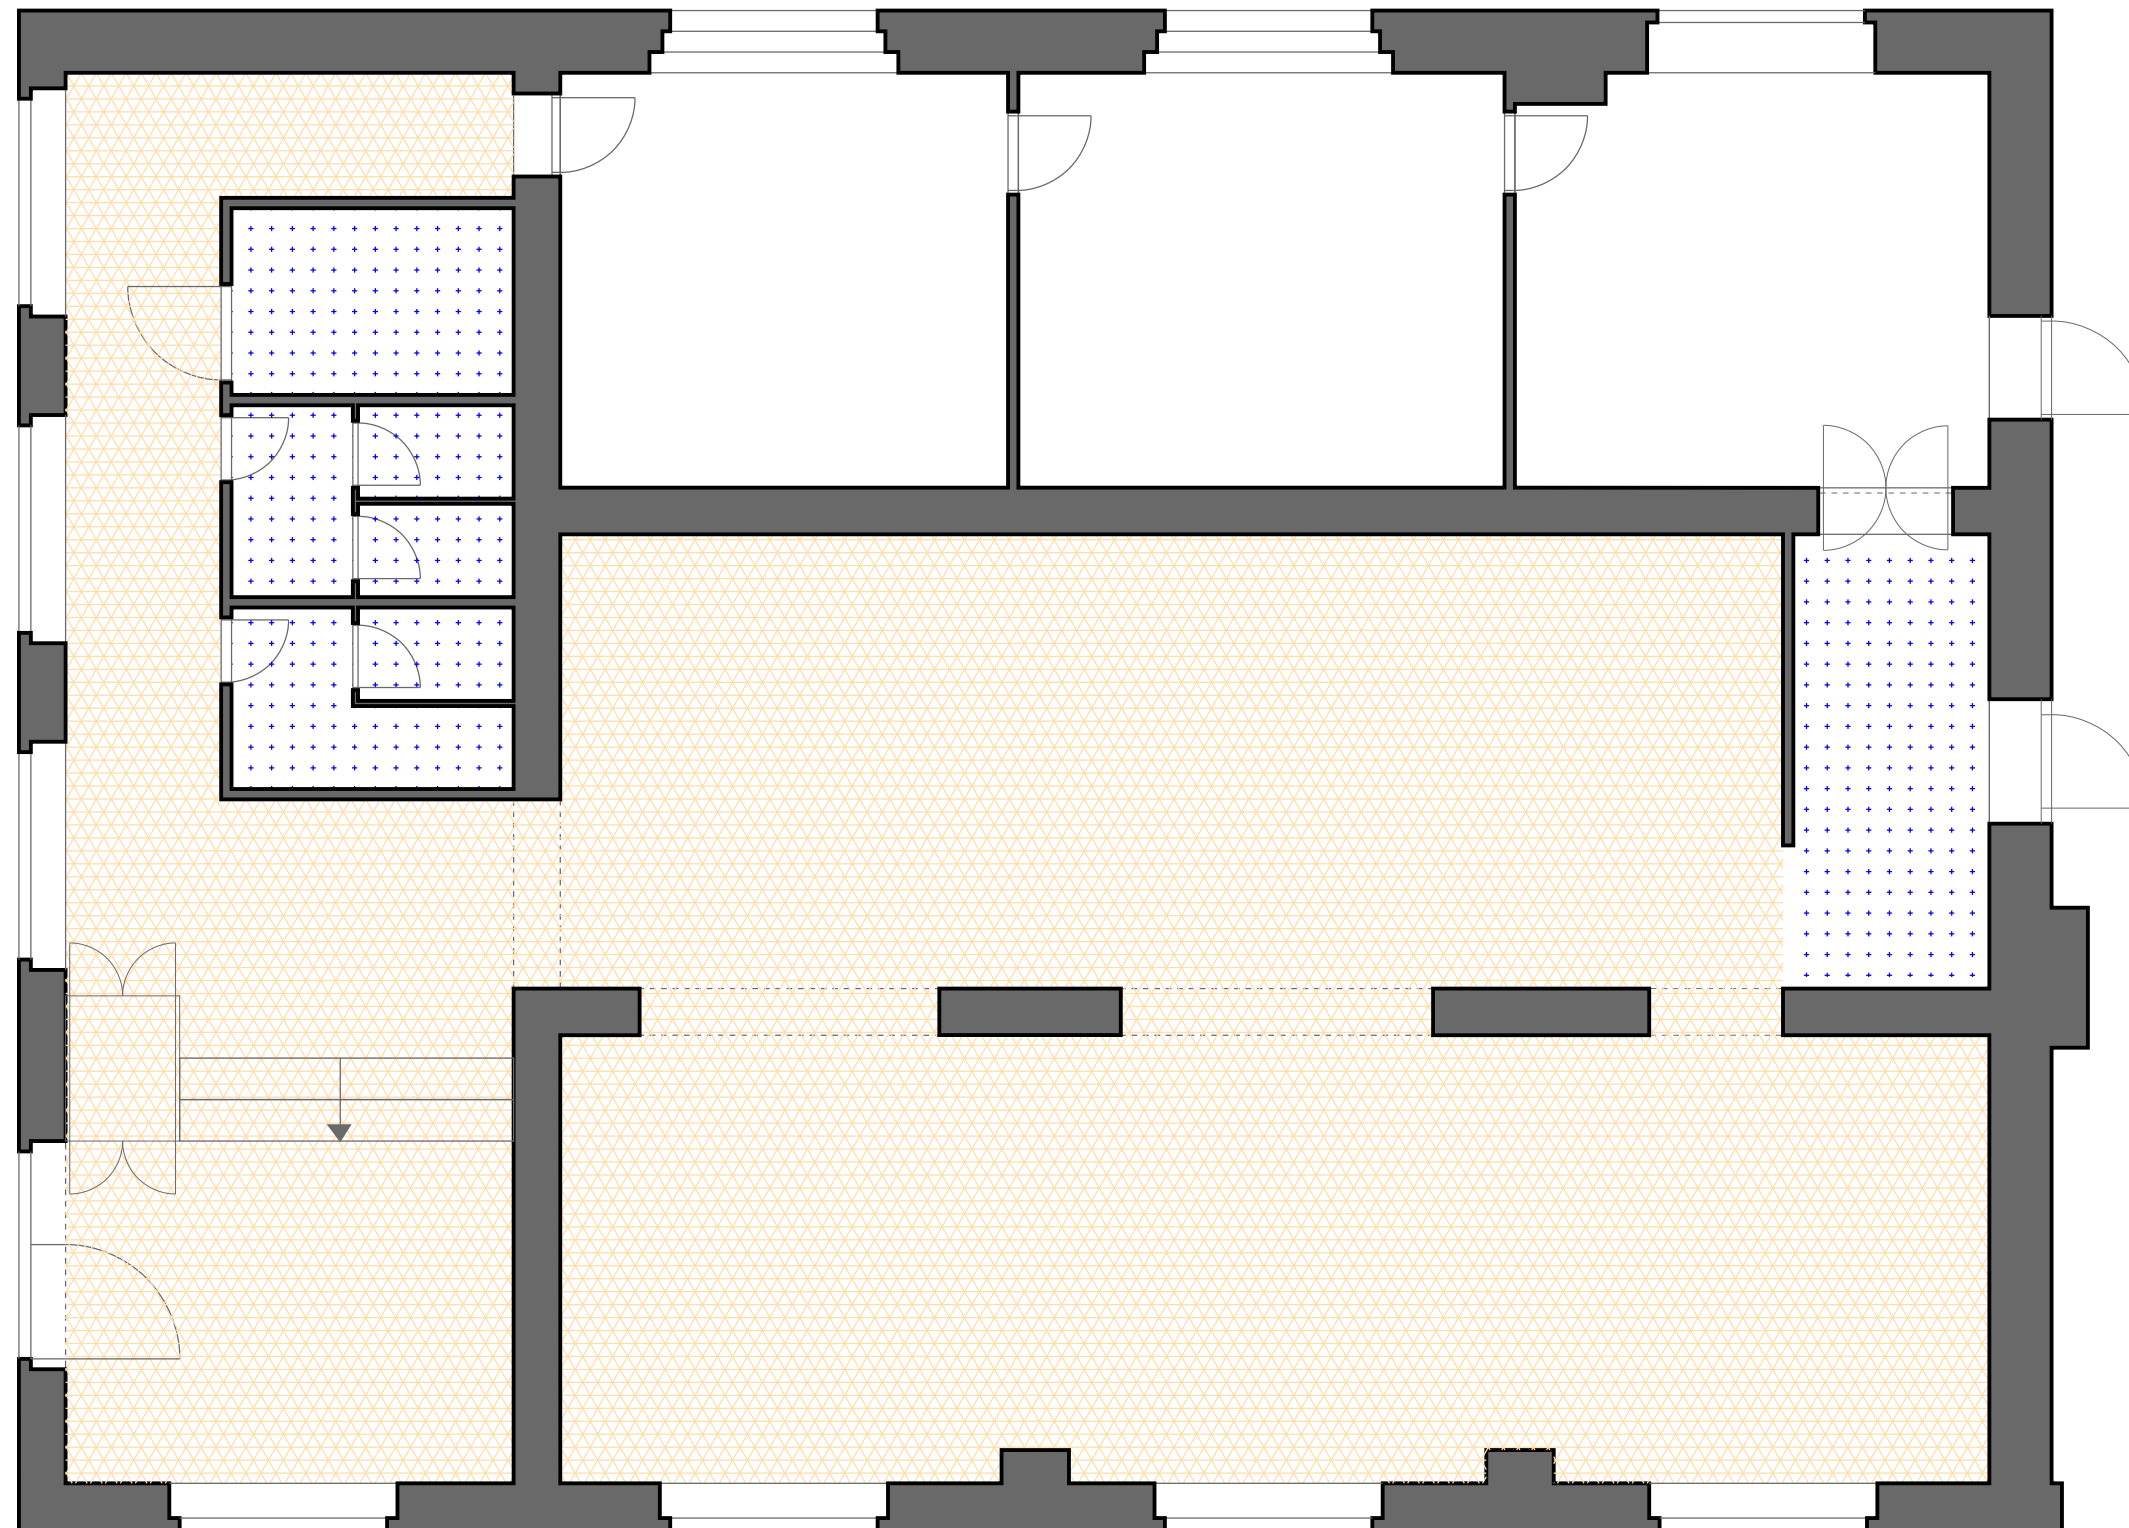

Dlažba Dom District
white 90x90 cm mat DDC9910R
160 m²




Dlažba Fineza Corso
grey 60x60 cm mat COR60GR
75 m²

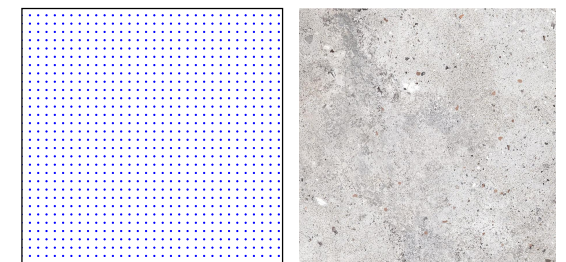

STU BRATISLAVA, FAKULTA ARCHITEKTÚRY A DIZAJNU		•••• STU •••• FAD
Predmet: Ateliér III - interiérový dizajn 52276_5I Štúdijný odbor: Dizajn 2.2.6	Akademický rok 2021/2022	
Garant predmetu: Doc. Ing. Arch. Peter Daniel, PhD.		
REKONŠTRUKCIA UMEĽKY		
Študent: Bc. Inéza Romančíková	Mierka 1:50	
Vedúci práce: Ing. Dušan Kočík ArtD. Ing. arch. Igor Salcer ArtD.	Dátum: 22.11.	
Druh dokumentácie - NÁVRH INTERIÉRU		Č. výkresu: 11
Obsah výkresu: VÝKRES PODLÁH		

VÝKRES SVIETIDIEL

REŠTAURÁCIA

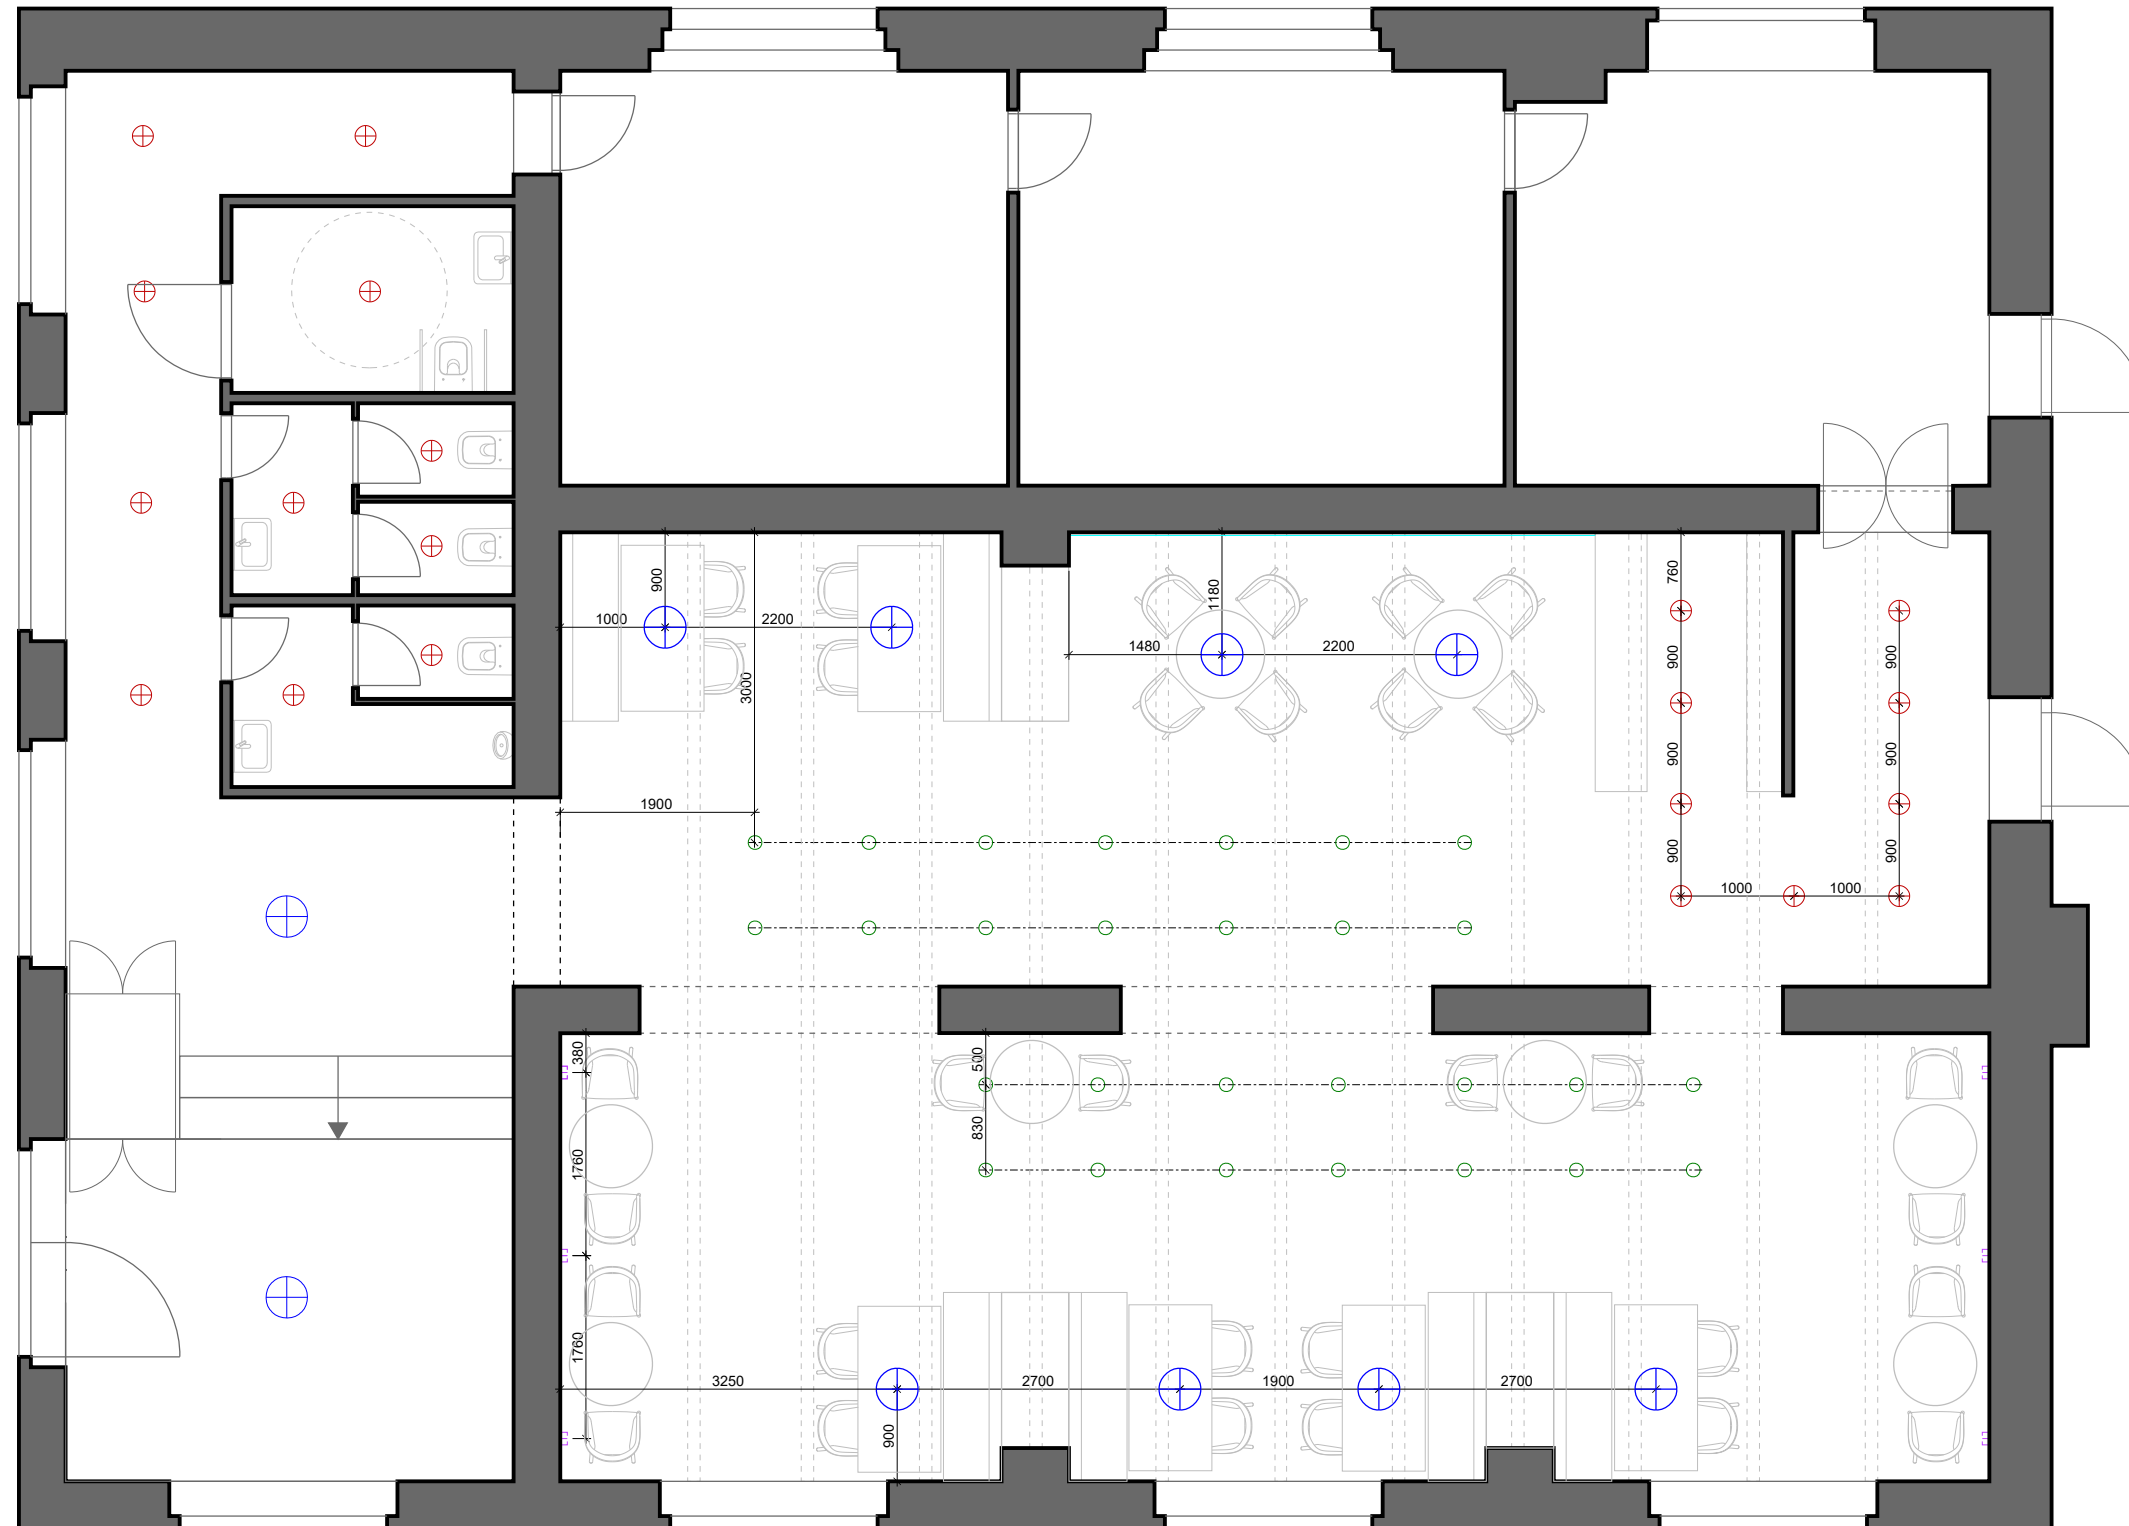

LAKENE

LED bodové osvetlenie, opálová biela
priemer 100mm

<https://www.ikea.com/sk/sk/p/lakene-zabudovane-led-bodove-osvetlenie-opalova-biela-90332241/>

LAKENE

Nástenné svetidlo BERGEN WHITE 9706 biele
Výška: 23 cm, Šírka: 11 cm, Hrúbka: 7 cm

<https://shop.ledco.sk/interierove-svietidla/nastenne-svietidlo-bergen-white-9706-biele/>

ARCCHIO

Archio Ejona závesná lampa
výška 15 cm

<https://www.svetla.sk/archio-ejona-zavesna-lampa-vyska-15-cm-biela.html>

Long John pendant

White a Steel with Black Leather
450x1700mm

<https://www.scp.co.uk/products/long-john-pendant?variant=39467933139024>

Svetelná dekoratívna stena




STU BRATISLAVA, FAKULTA ARCHITEKTÚRY A DIZAJNU		●●●● STU ●●●● FAD	
Predmet: Ateliér III - interiérový dizajn 52276_5I Štúdijný odbor: Dizajn 2.2.6			Akademický rok: 2021/2022
Garant predmetu: Doc. Ing. Arch. Peter Daniel, PhD.			
REKONŠTRUKCIA UMEĽKY			
Študent: Bc. Inéza Romančíková		Mierka 1:50	
Vedúci práce: Ing. Dušan Kočík ArtD. Ing. arch. Igor Salcer ArtD.		Dátum: 22.11.	
Druh dokumentácie - NÁVRH INTERIÉRU			
Obsah výkresu: VÝKRES SVIETIDIEL		Č. výkresu: 12	


REZOPOHL'ADY

REŠTAURÁCIA

REZ A-A'

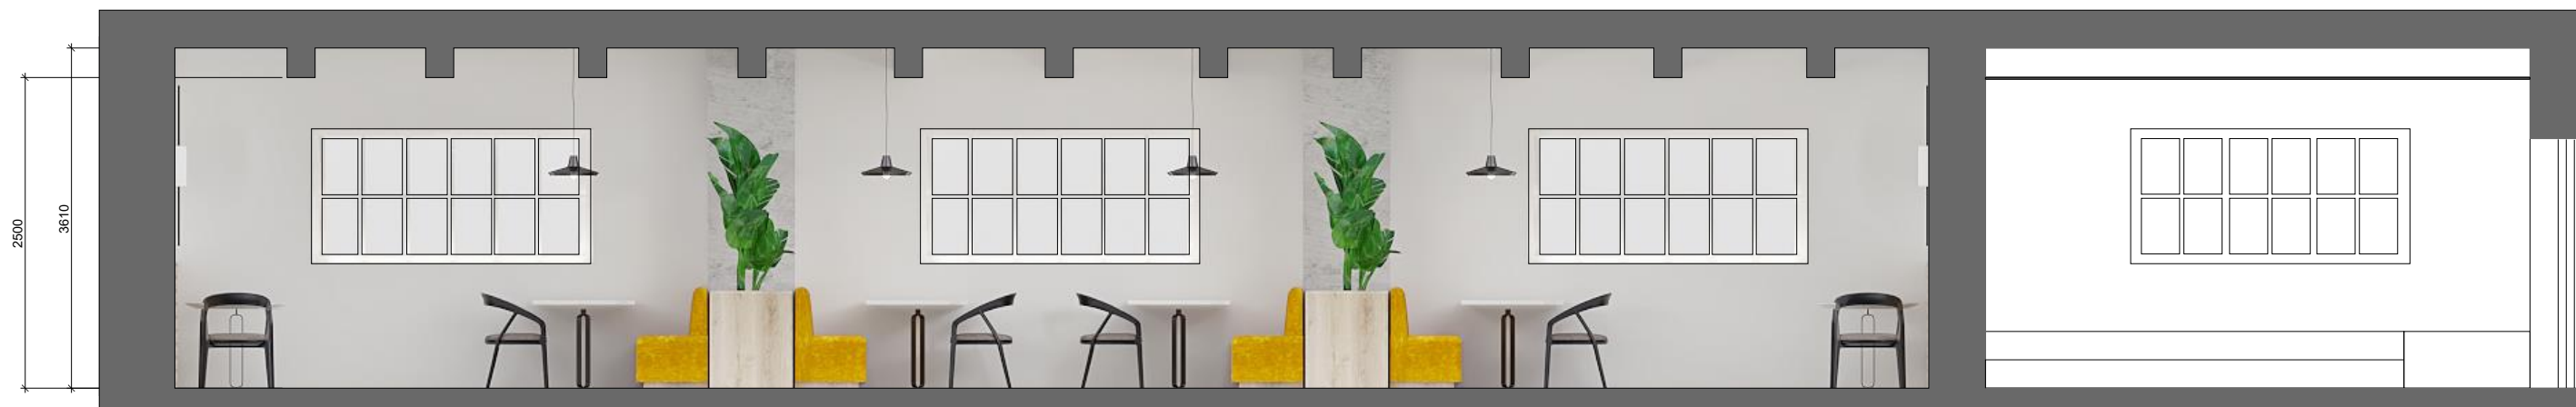

REZ B-B'

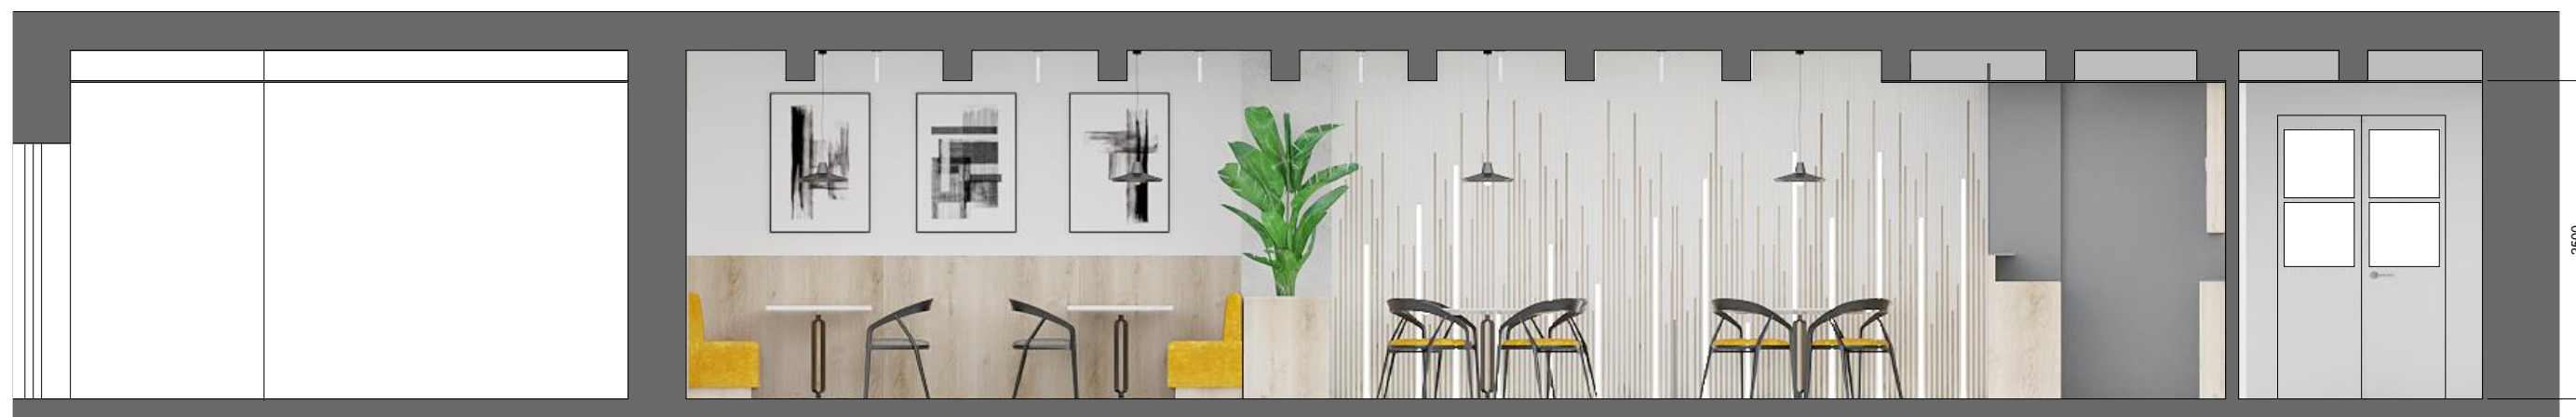

STU BRATISLAVA, FAKULTA ARCHITEKTÚRY A DIZAJNU		●●●● STU ●●●● FAD
Predmet: Ateliér III - interiérový dizajn 52276_5I Štúdijný odbor: Dizajn 2.2.6	Akademický rok 2021/2022	
Garant predmetu: Doc. Ing. Arch. Peter Daniel, PhD.		
REKONŠTRUKCIA UMELKÝ		
Študent: Bc. Inéza Romančíková		Mierka 1:50
Vedúci práce: Ing. Dušan Kočík ArtD. Ing. arch. Igor Salcer ArtD.		Dátum: 22.11.
Druh dokumentácie - NÁVRH INTERIÉRU		
Obsah výkresu: REZY		Č. výkresu: 14

3D POHLÁDY

REŠTAURÁCIA

