

bc. Bar b o r a Valkovičová

FUZO   
architektúra  
2 0 2 1 / 2 0 2 2

---


UMELKA



SITUÁCIA M 1:1250

predmet: ATELIÉR III.  
garant predmetu: prof. Ing. arch. Pavel Gregor, PhD.  
vedúci práce: Ing. arch. Igor Salcer, ArtD., Ing. Dušan Kočlík, ArtD.

architektúra / **Barbora Valkovičová**

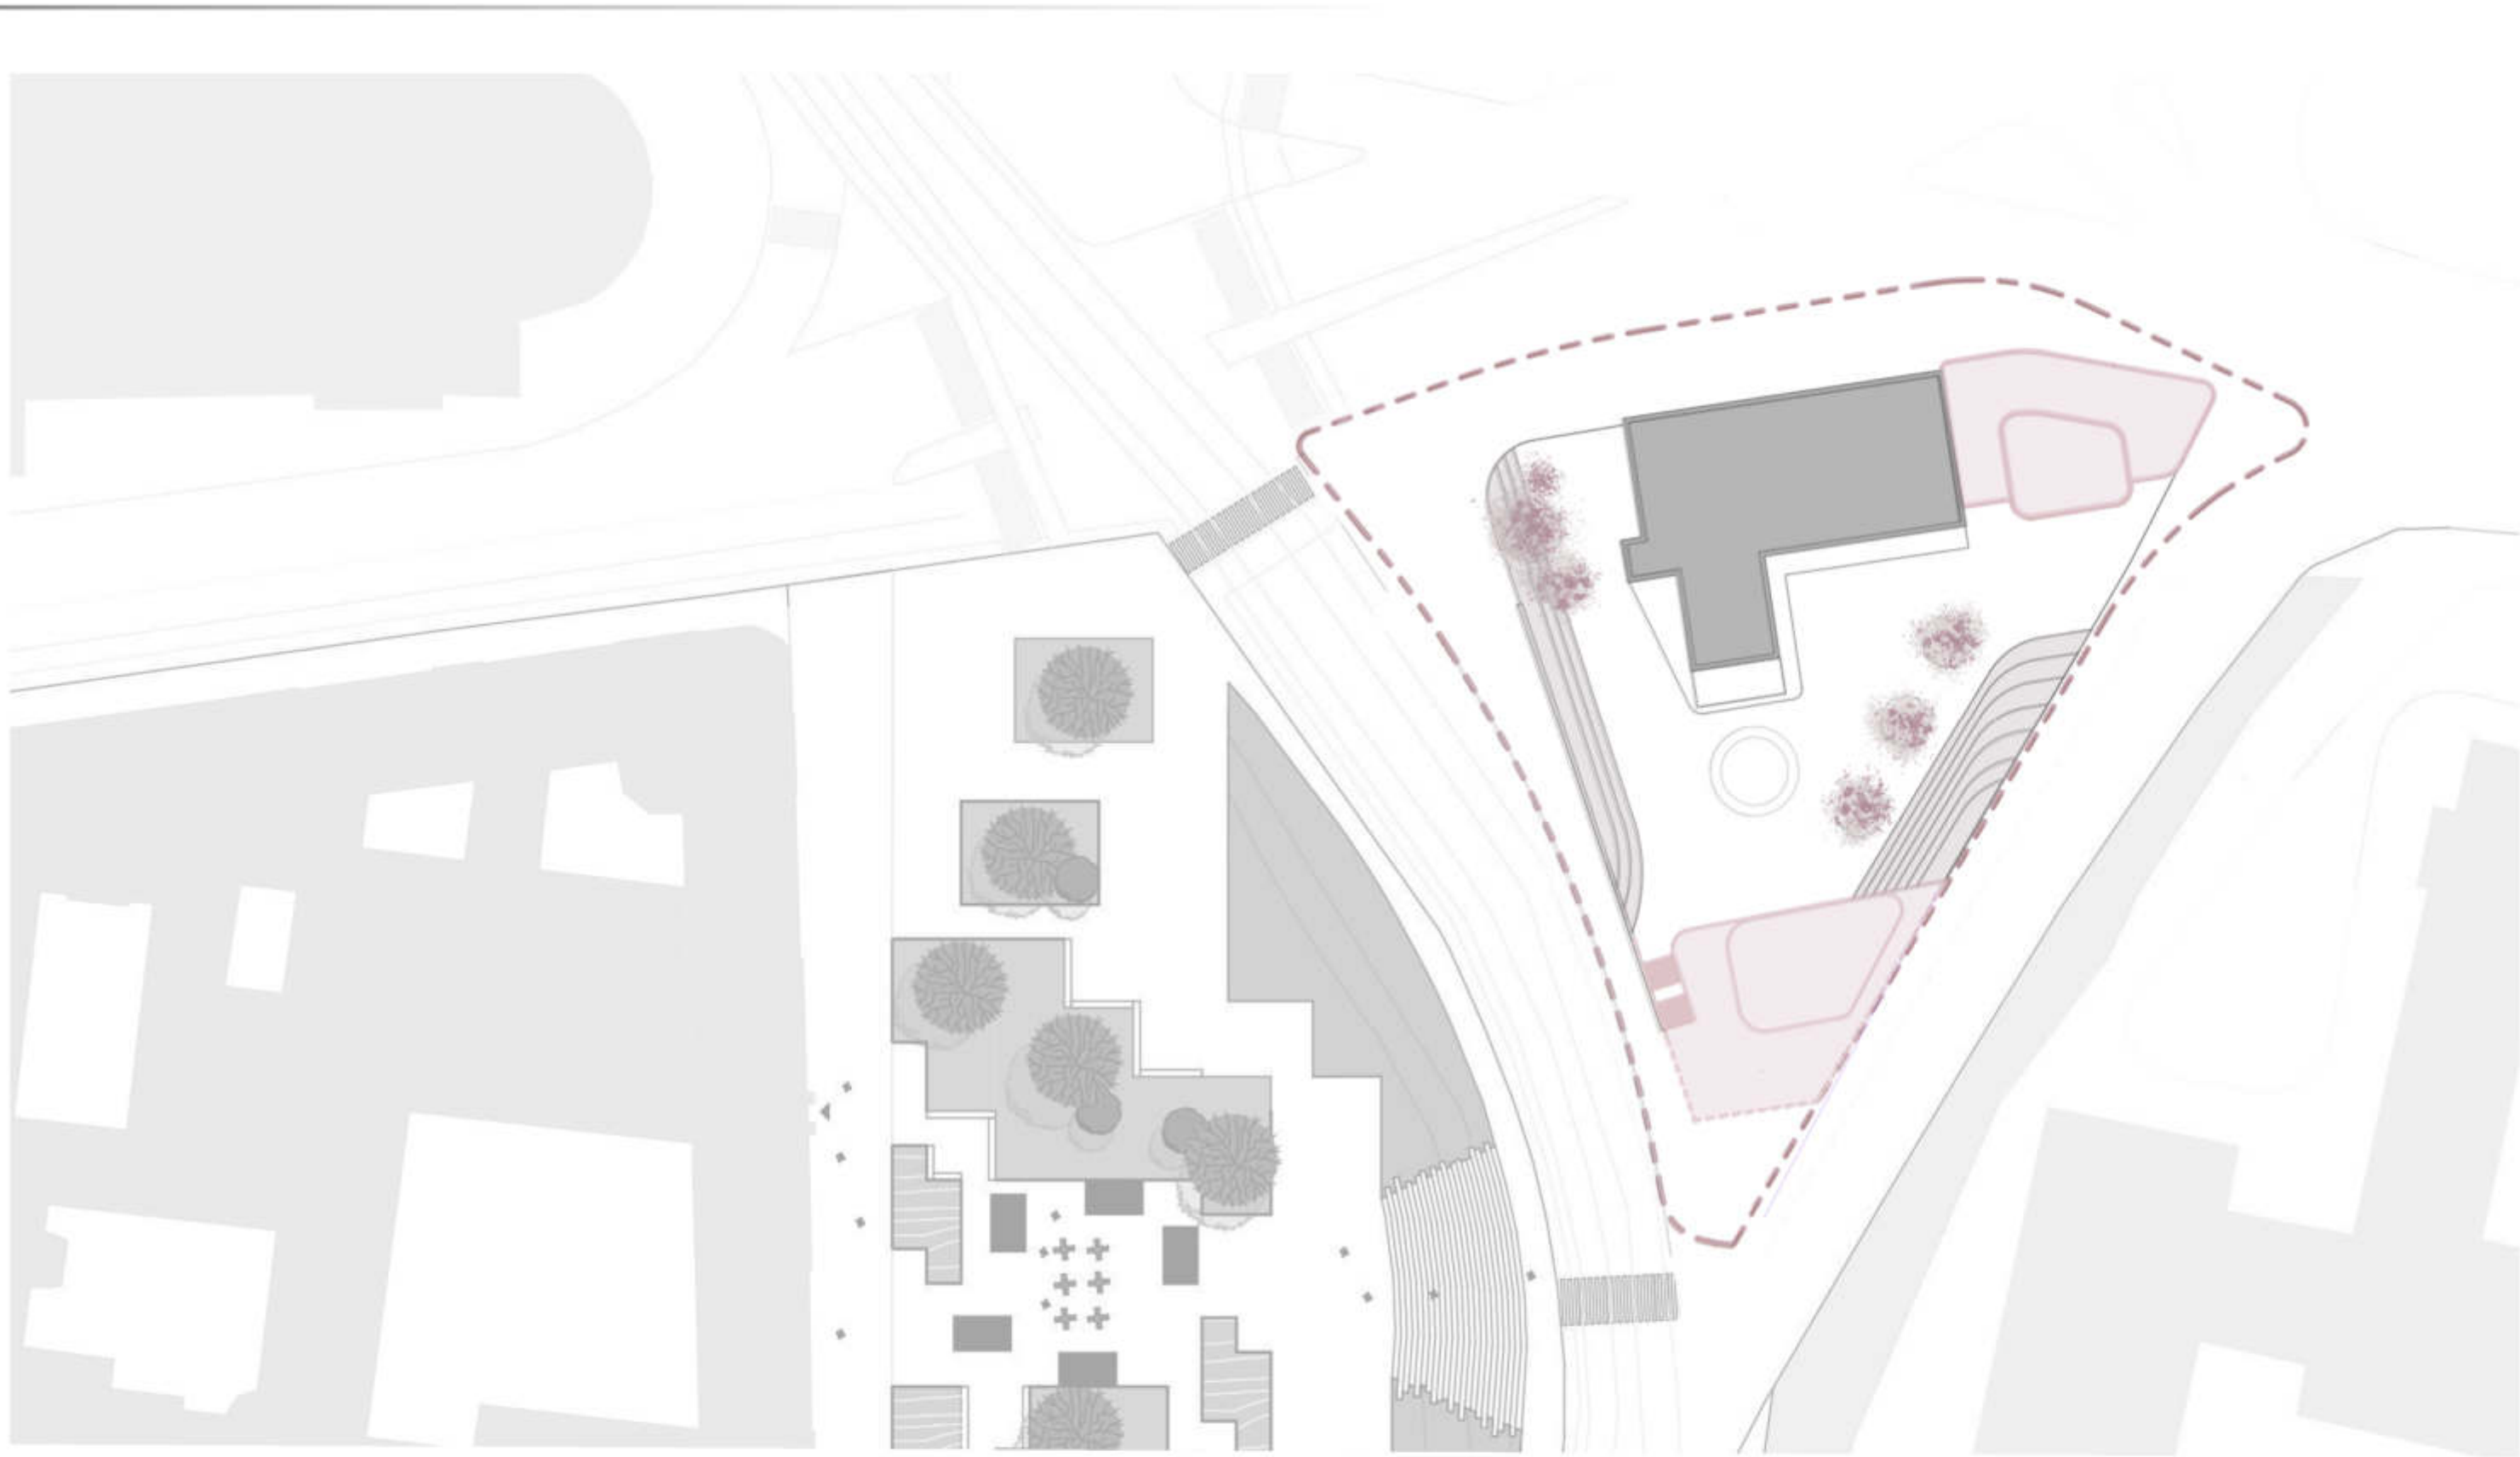

SITUÁCIA M 1:250



ROHATÁ BUDOVA


+

VLNA ČLOVEČINY

=

OBLÁ BUDOVA


## KONCEPT

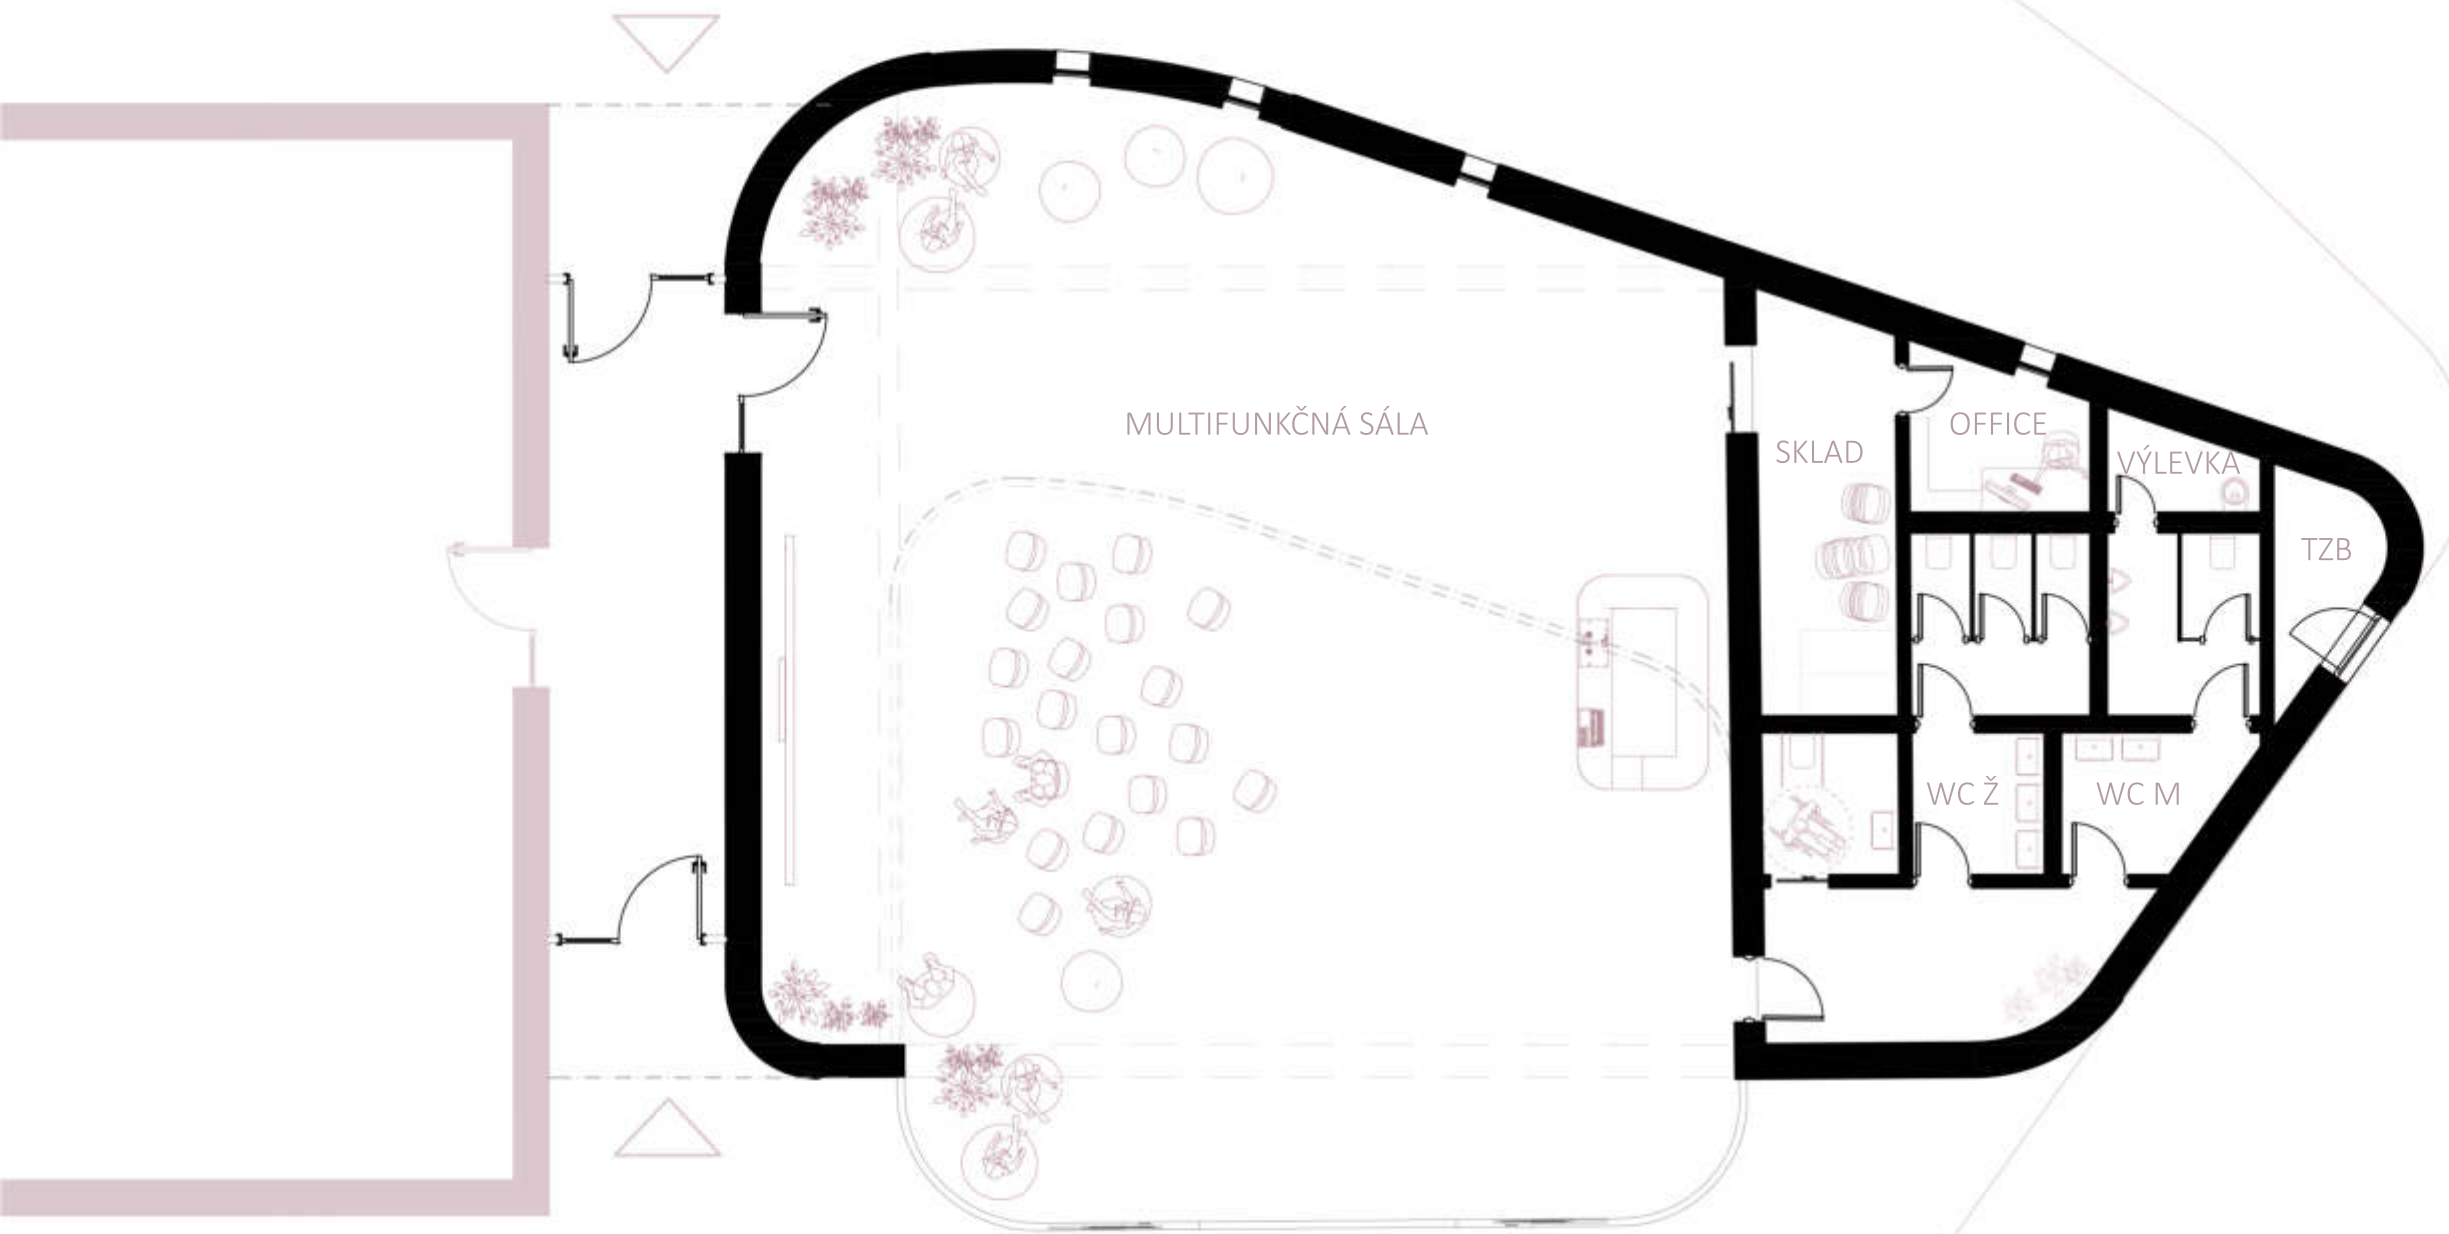


PÔDORYS 1.NP PRÍSTAVBA

predmet: ATELIÉR III.  
garant predmetu: prof. Ing. arch. Pavel Gregor, PhD.  
vedúci práce: Ing. arch. Igor Salcer, ArtD., Ing. Dušan Kočlík, ArtD.



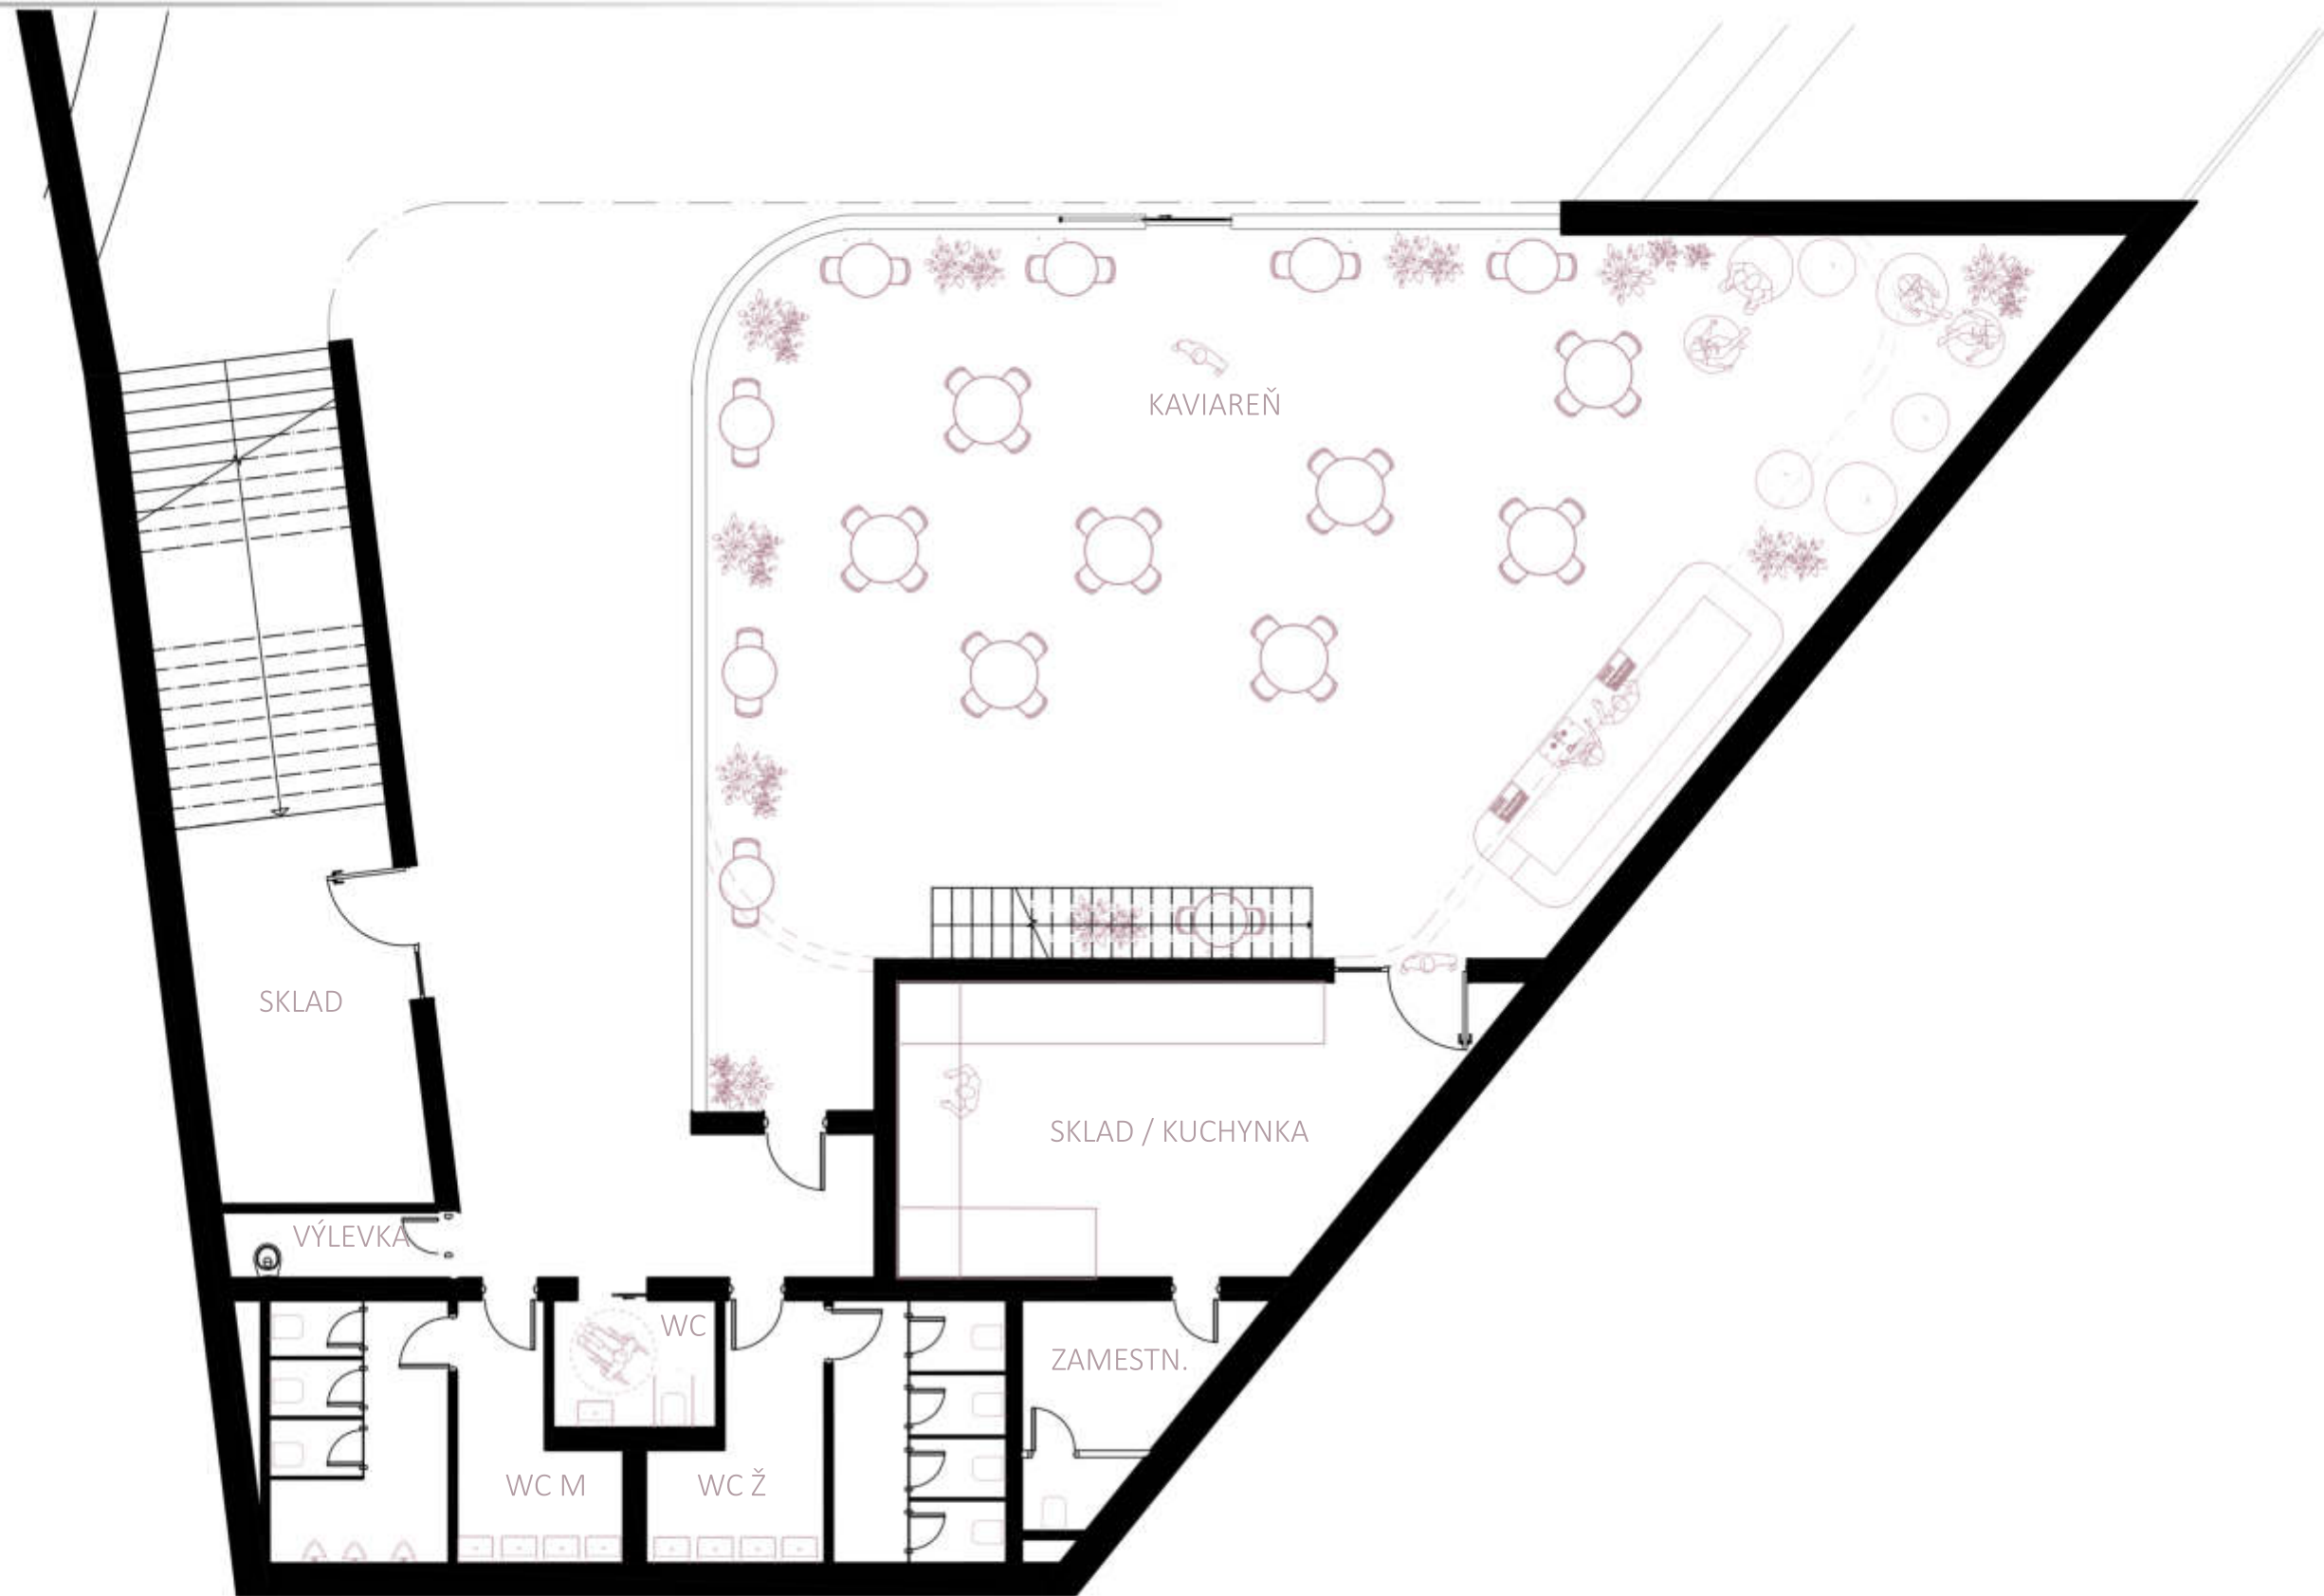


PÔDORYS 1.NP NOVÁ BUDOVA

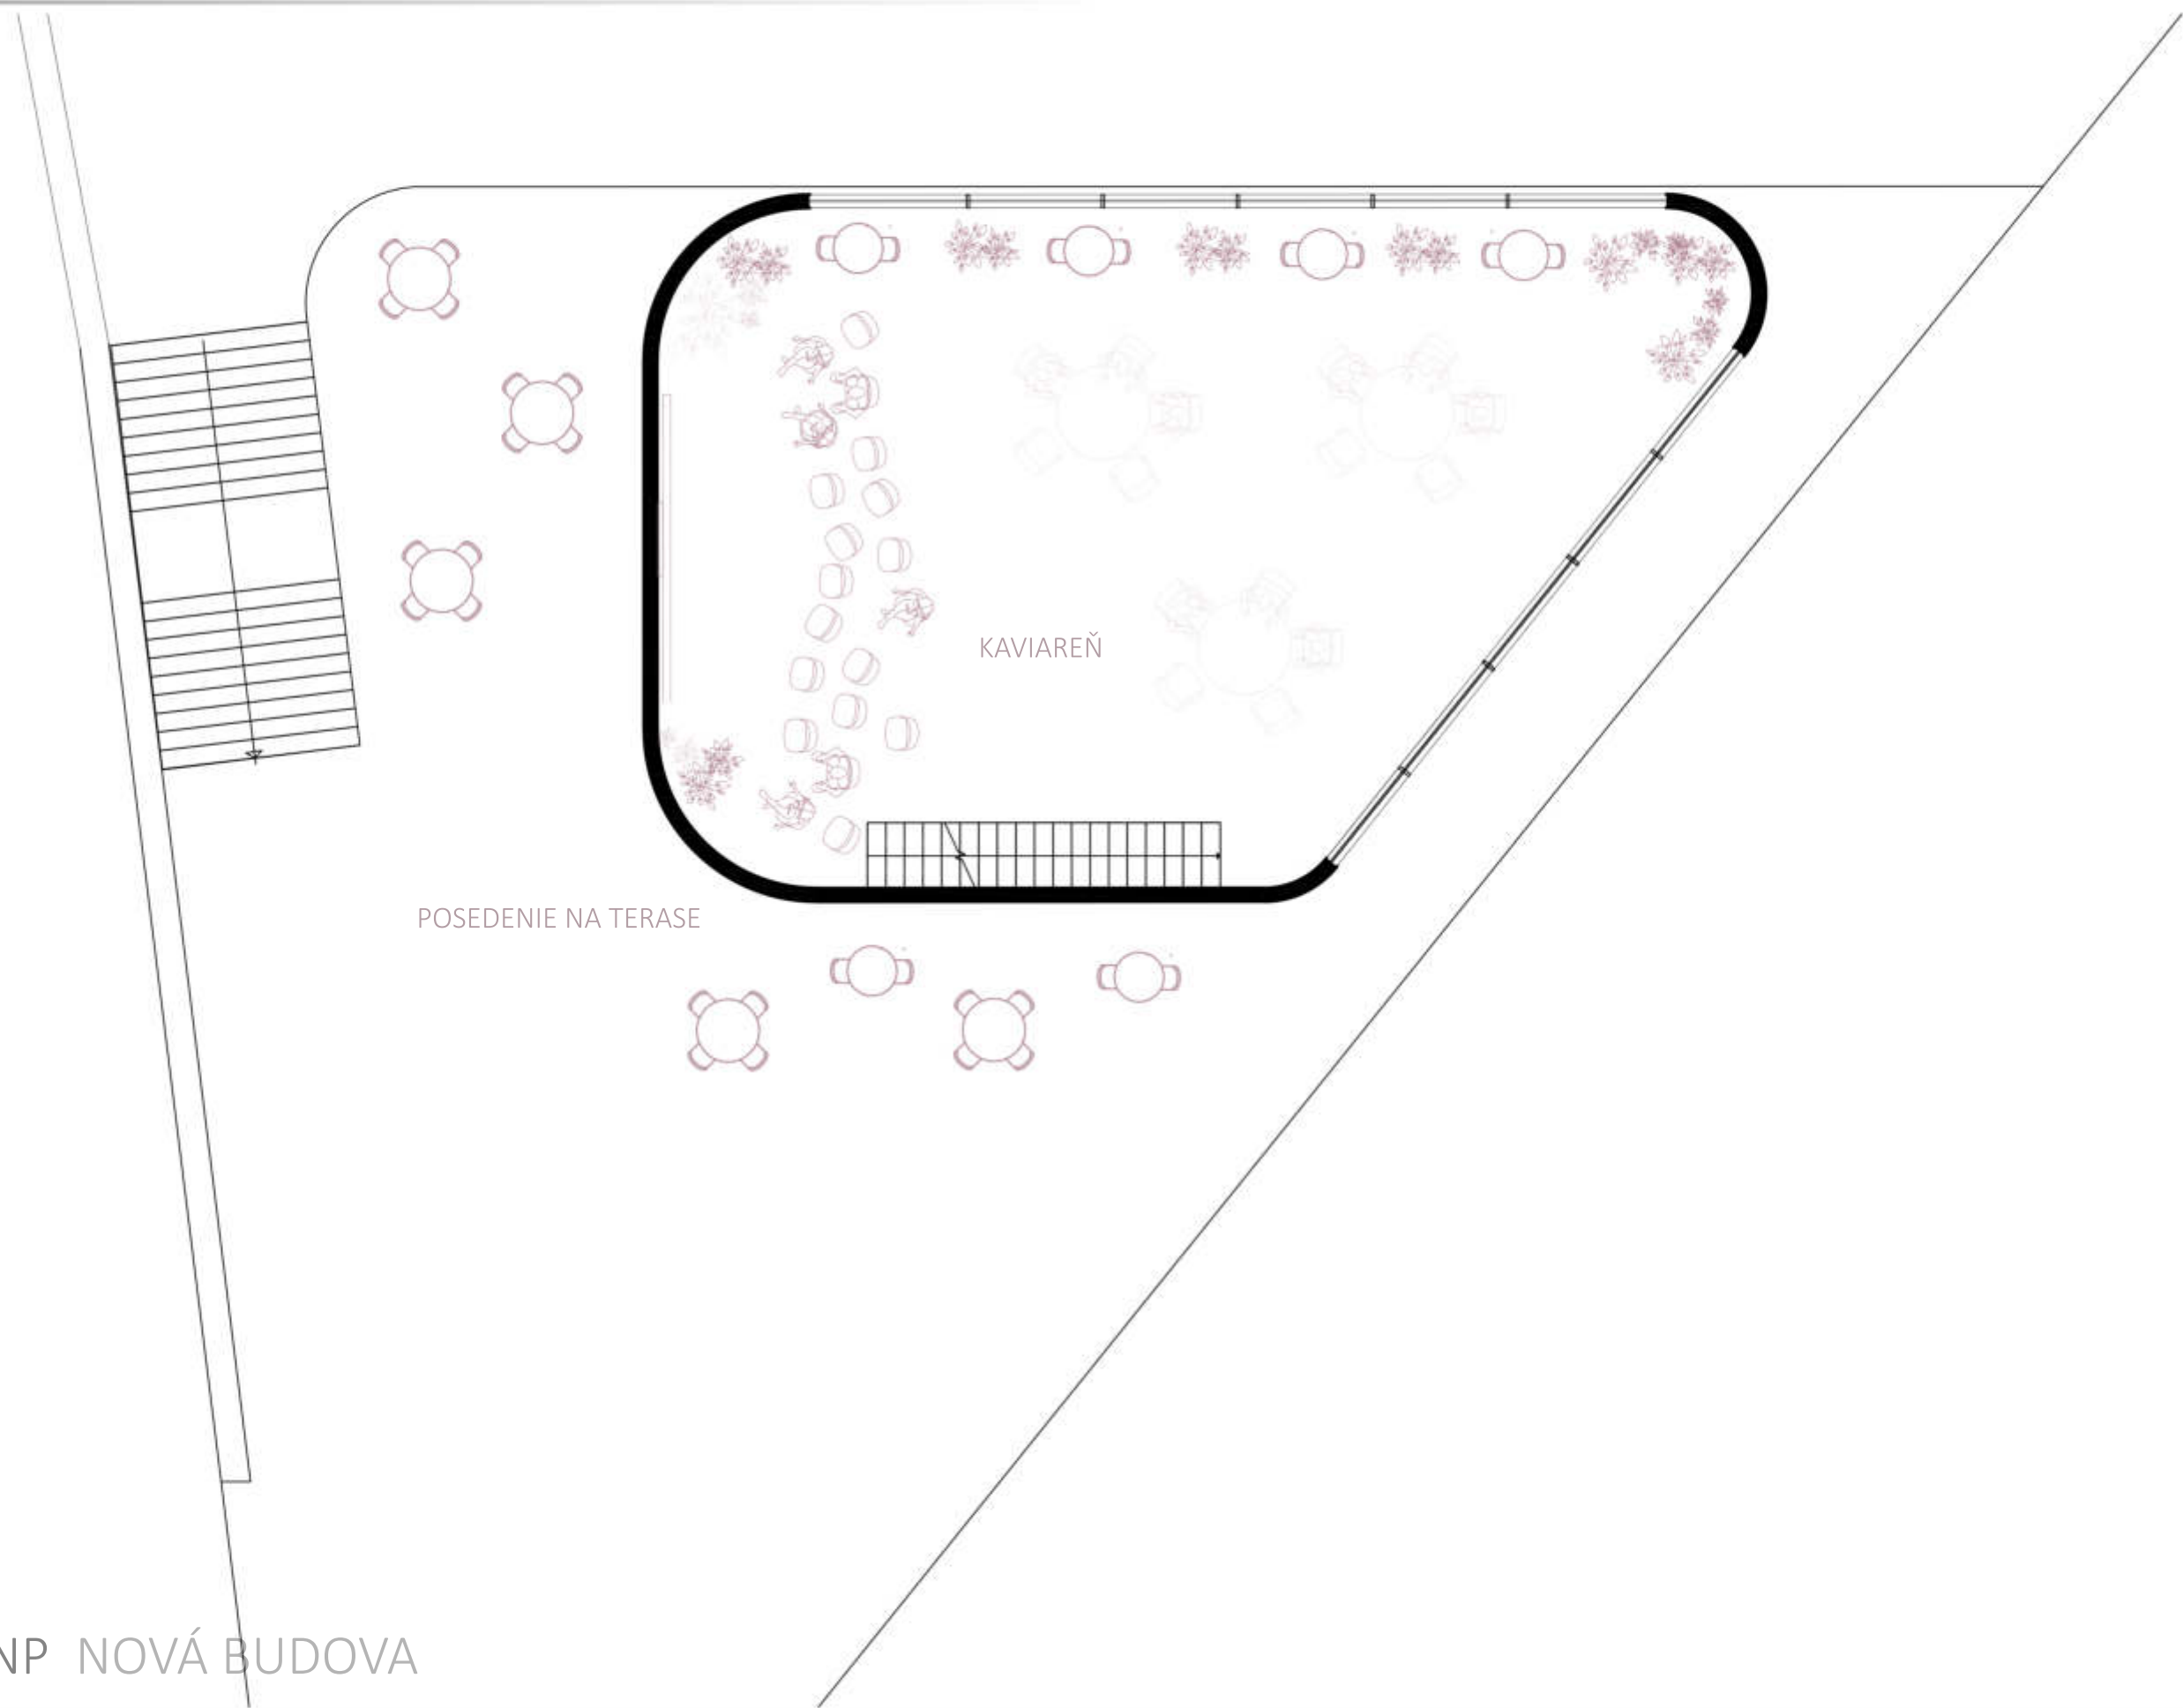


PÔDORYS 2.NP NOVÁ BUDOVA


Pôdorys schodiska

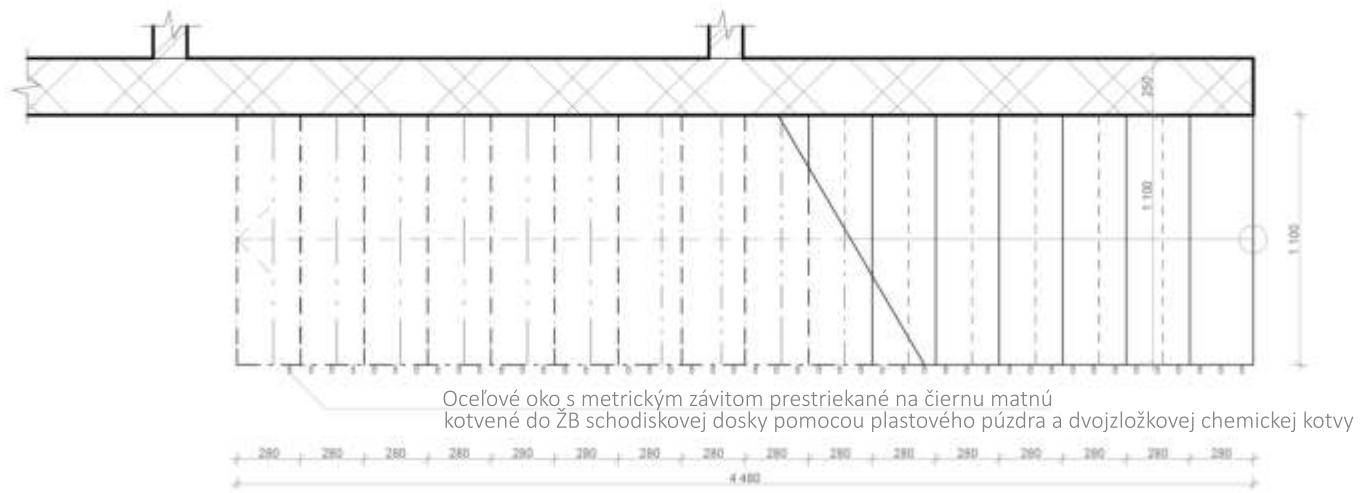

Detailný pohľad na schodisko a jeho zavesenie na oceľové lanká


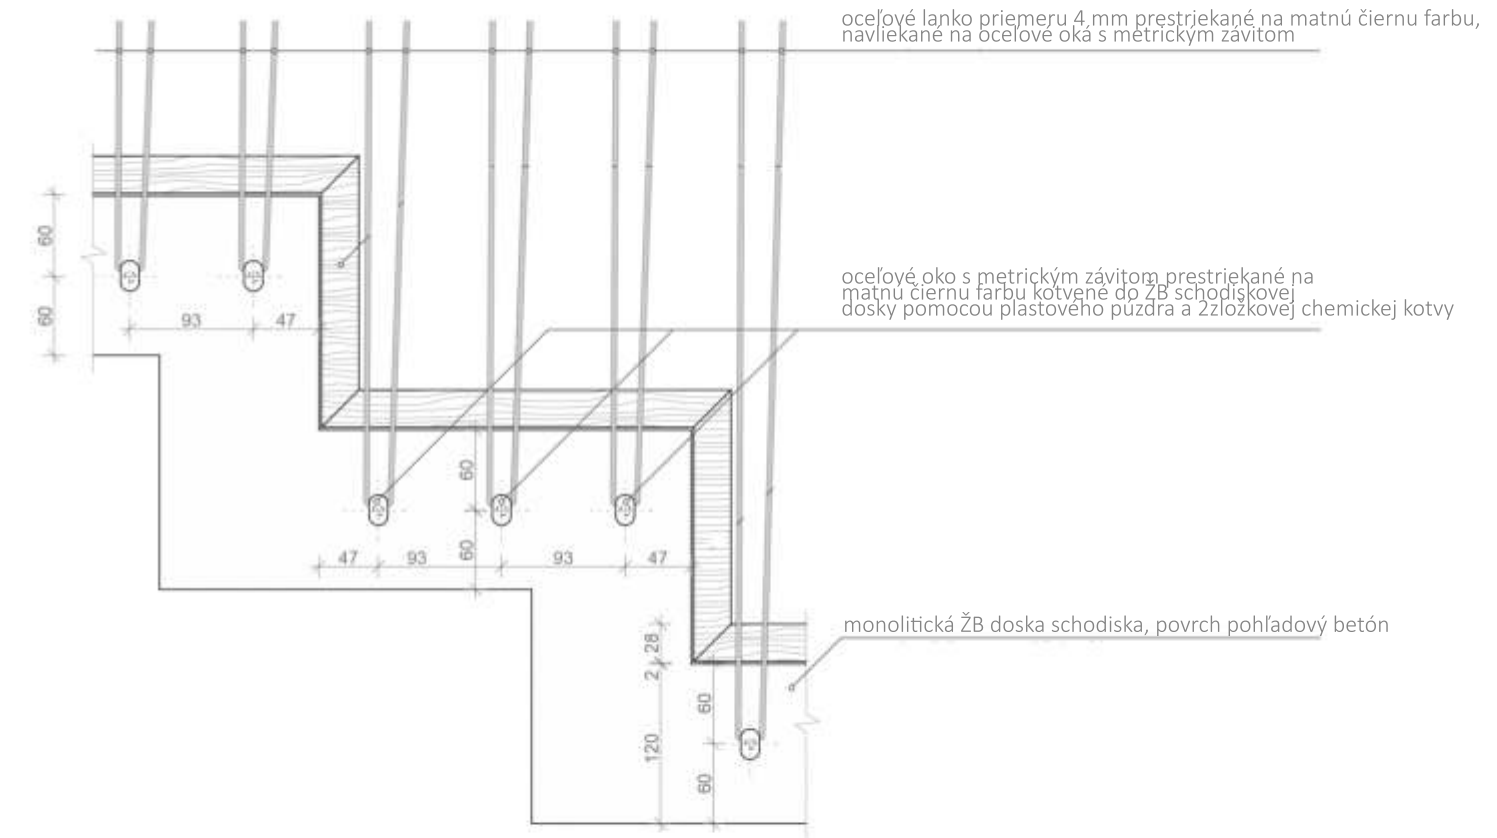


Bočný pohľad na schodisko

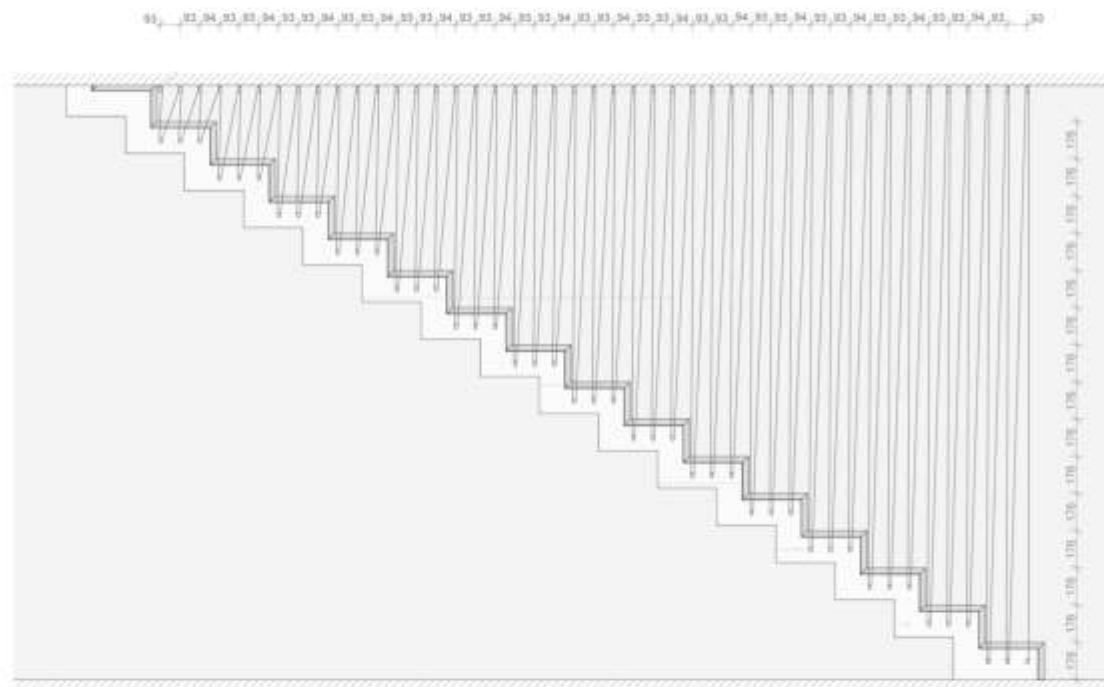

## KONŠTRUKČNÝ DETAIL V INTERIÉRI SCHODISKO V KAVIARNI NOVEJ BUDOVY




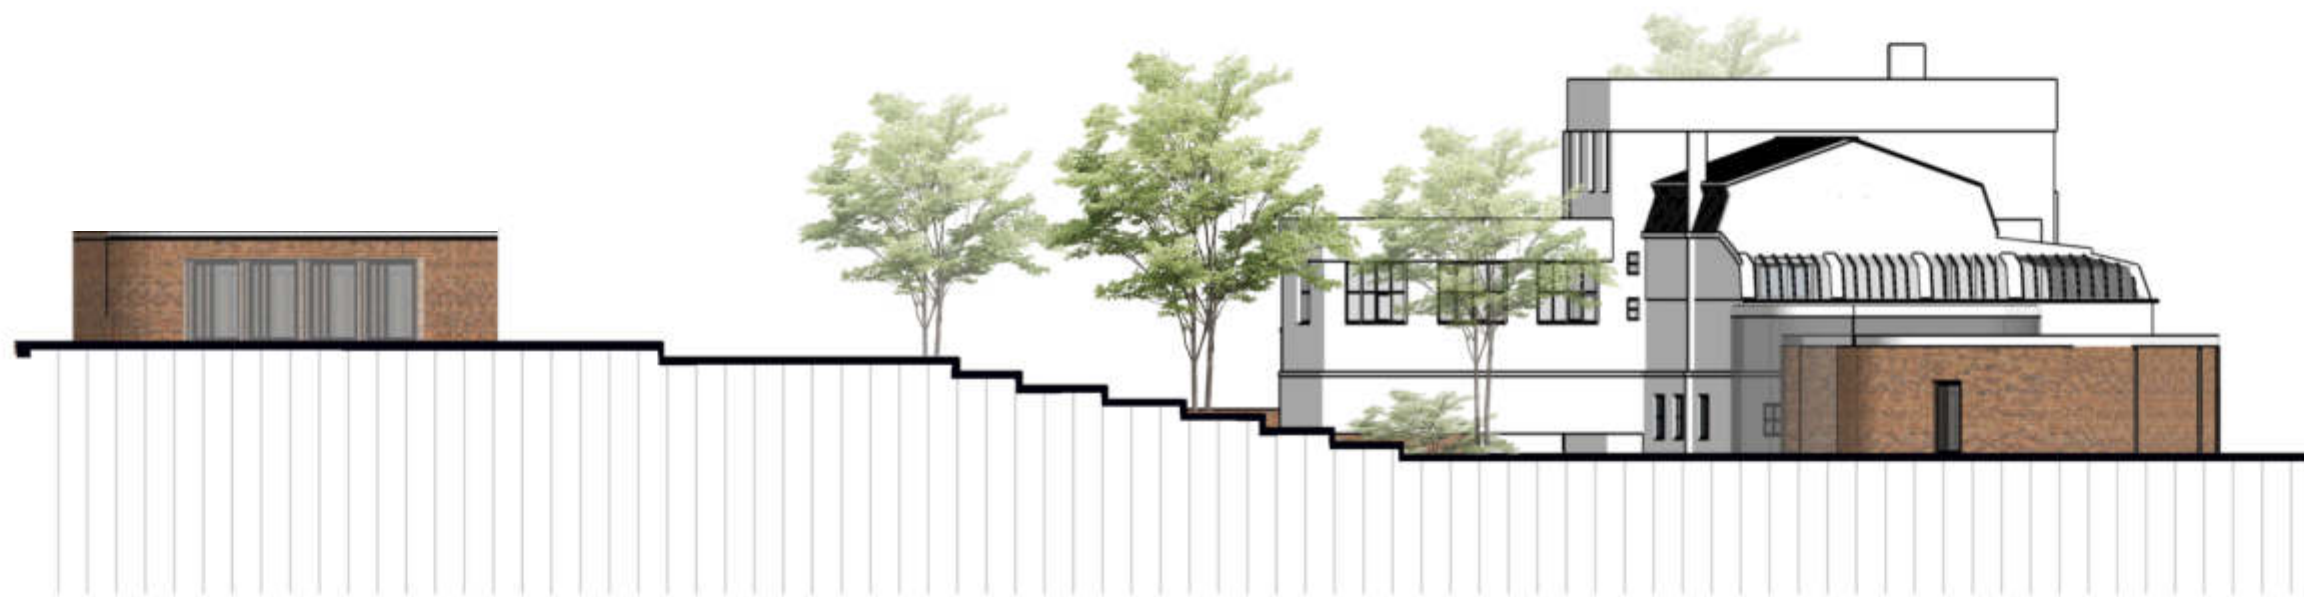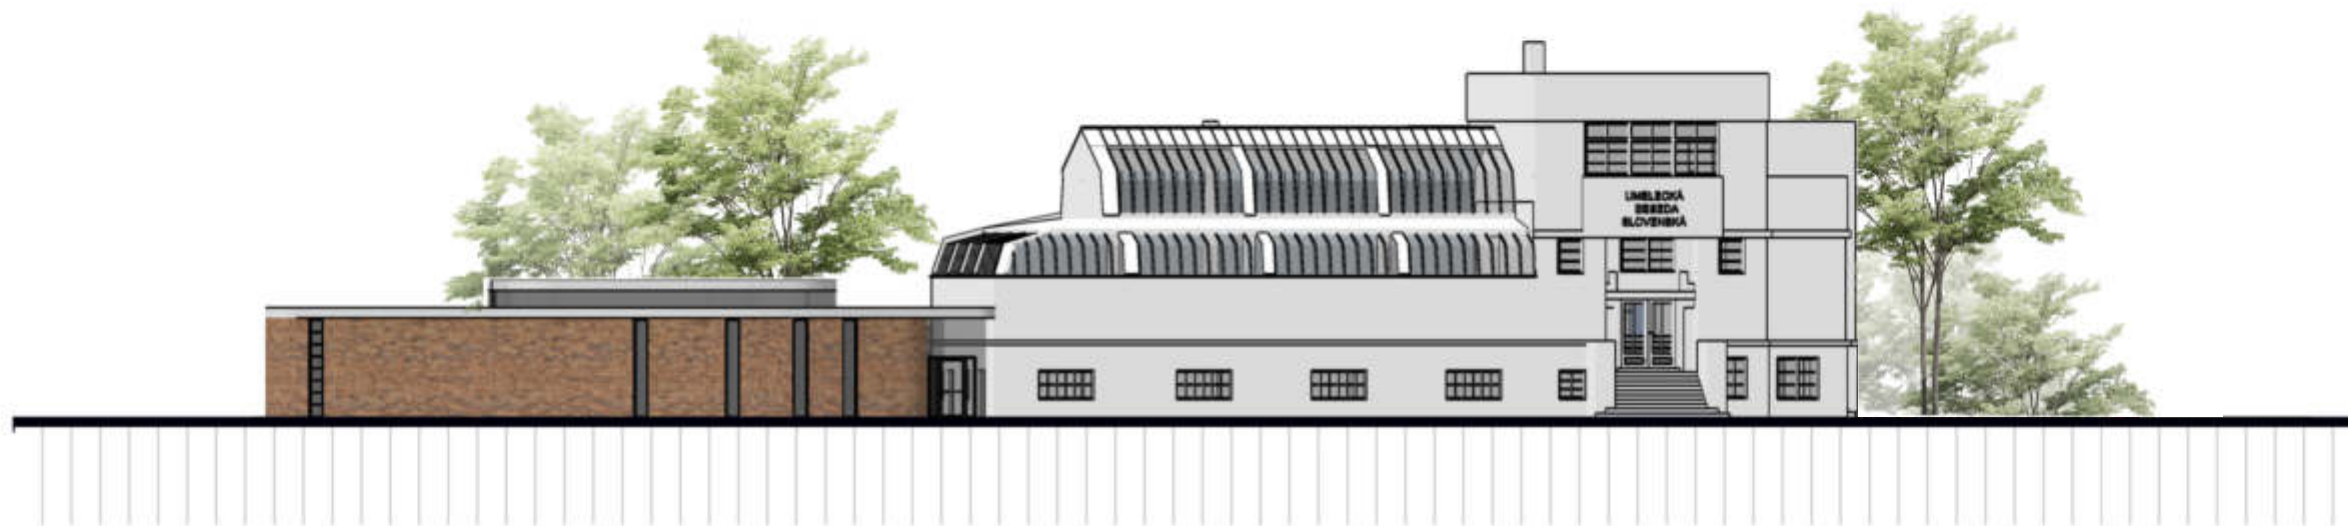



## POHĹADY PRÍSTAVBA A NOVÁ BUDOVA




## POHĹADY PRÍSTAVBA A NOVÁ BUDOVA

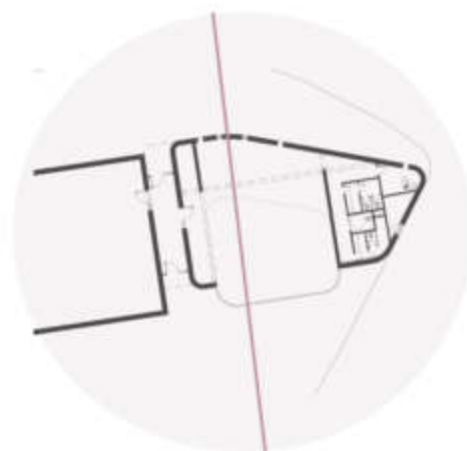

REZ B-B'

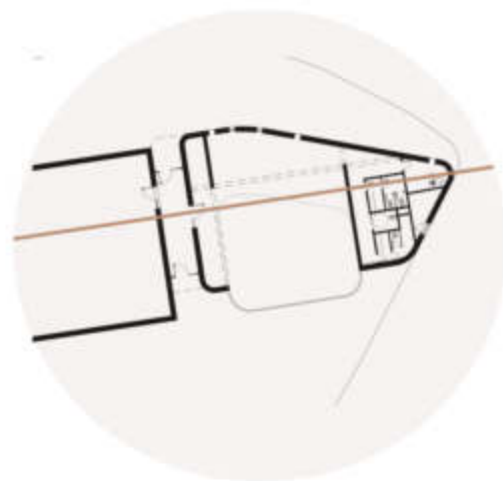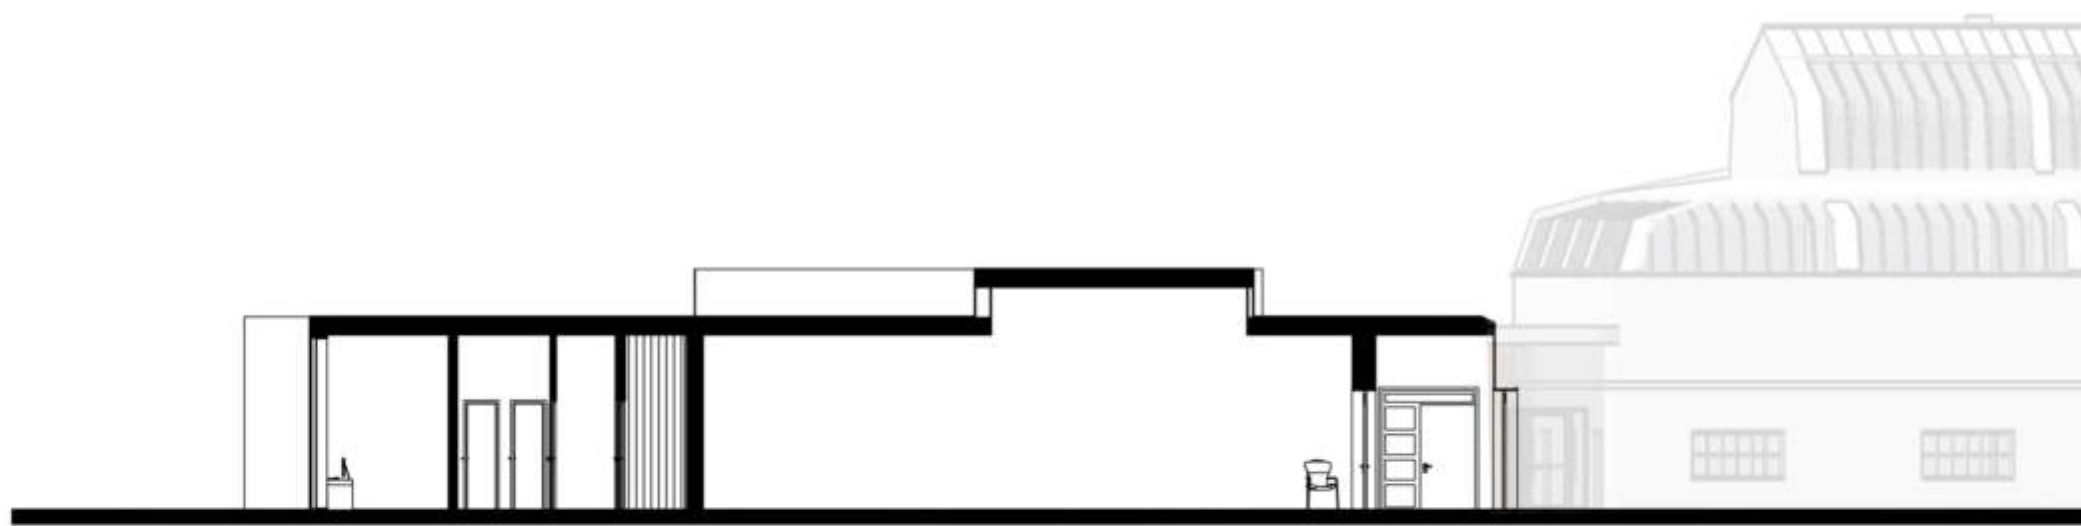

REZ A-A'

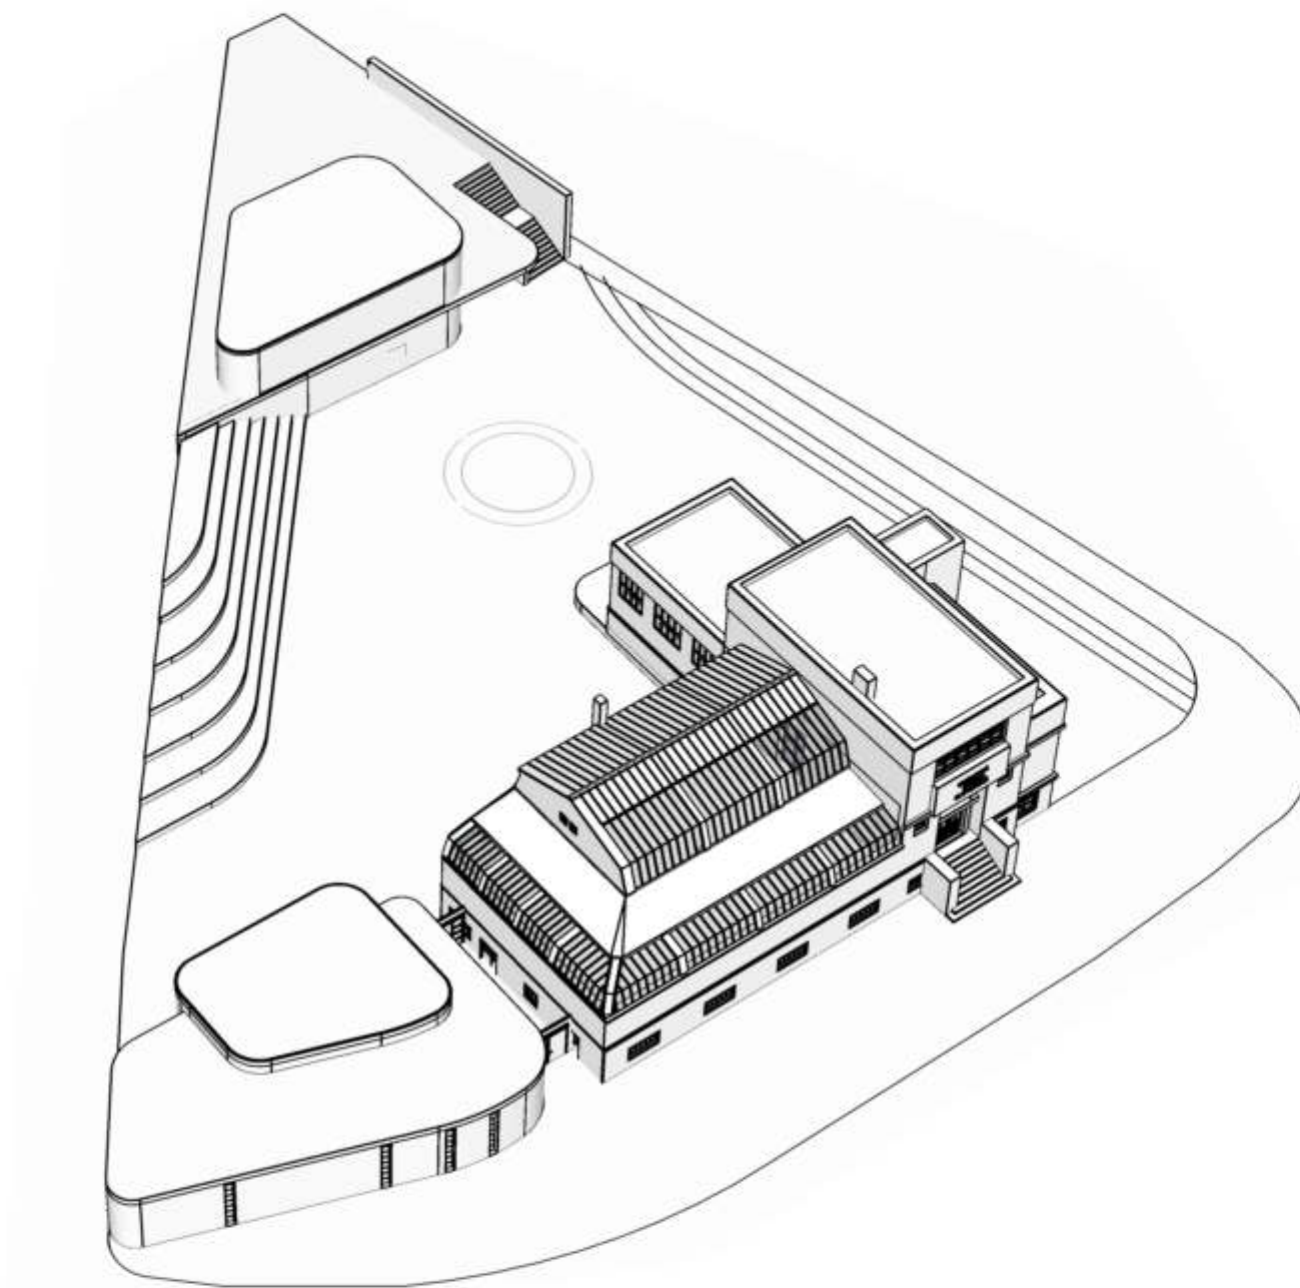


## 3D ZOBRAZENIE





## 3D ZOBRAZENIE

predmet: ATELIÉR III.  
garant predmetu: prof. Ing. arch. Pavel Gregor, PhD.  
vedúci práce: Ing. arch. Igor Salcer, ArtD., Ing. Dušan Kočlik, ArtD.

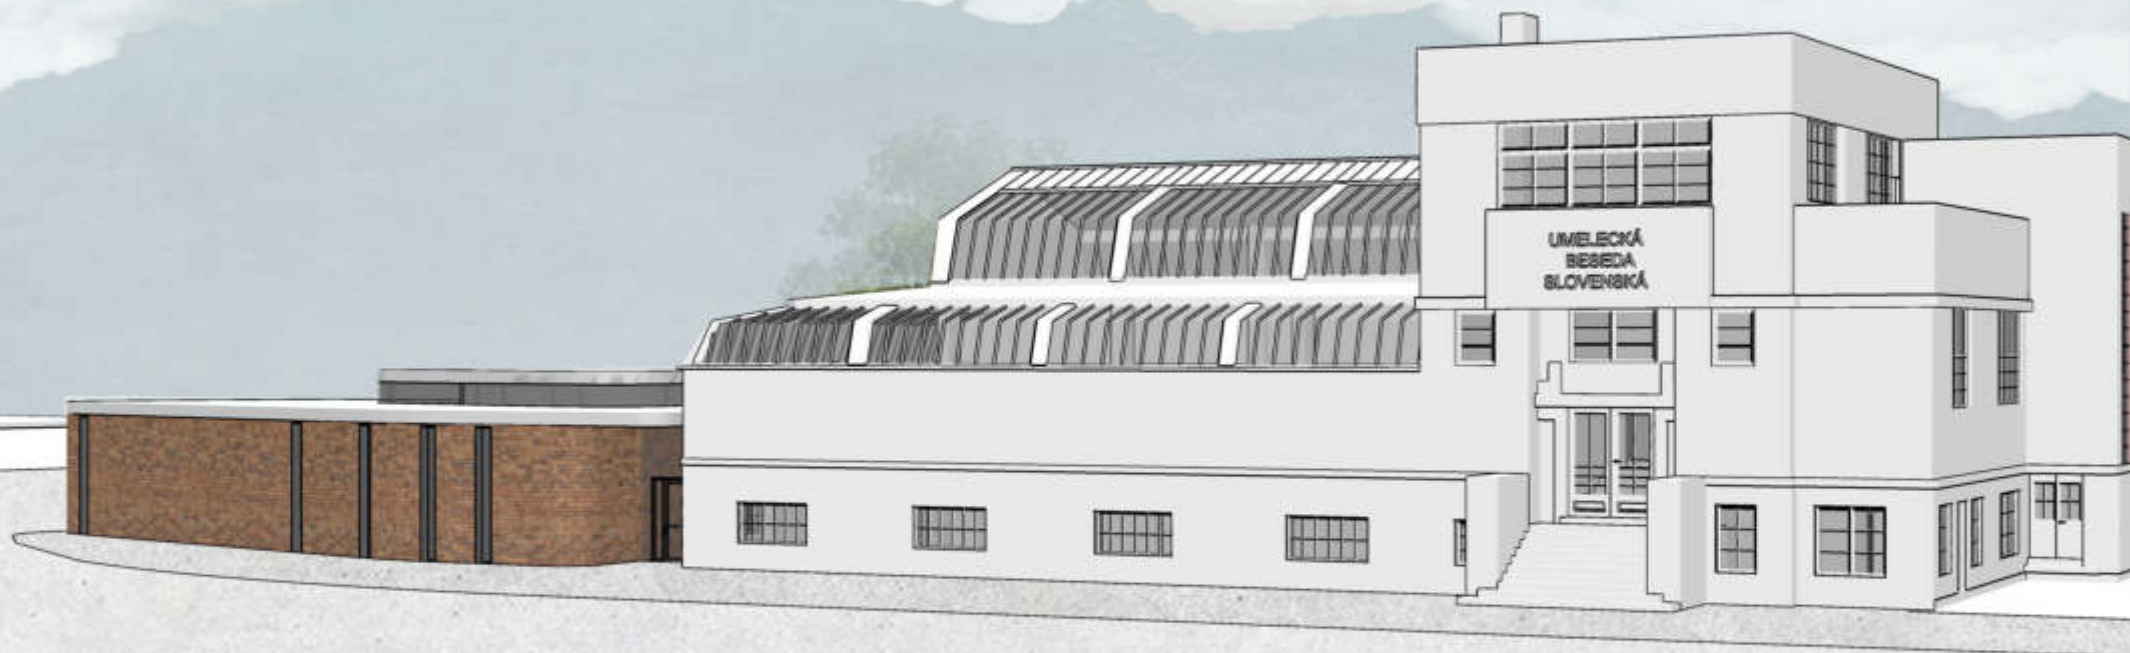

### 3D ZOBRAZENIE

predmet: ATELIÉR III.  
garant predmetu: prof. Ing. arch. Pavel Gregor, PhD.  
vedúci práce: Ing. arch. Igor Salcer, ArtD., Ing. Dušan Kočík, ArtD.





### 3D ZOBRAZENIE

predmet: ATELIÉR III.  
garant predmetu: prof. Ing. arch. Pavel Gregor, PhD.  
vedúci práce: Ing. arch. Igor Salcer, ArtD., Ing. Dušan Kočík, ArtD.



### 3D ZOBRAZENIE

predmet: ATELIÉR III.  
garant predmetu: prof. Ing. arch. Pavel Gregor, PhD.  
vedúci práce: Ing. arch. Igor Salcer, ArtD., Ing. Dušan Kočík, ArtD.