

439-451 - Ústav inžiniera a výstavby tv
405-419 - ústav arch., občianskych budov / ústav arch.
obýtných budov


346, 345 - kabiny jazykov
339-352 - ústav ekologickej a experimentálnej arch.
326-320 - ústav konštrukci v arch. a inž. stavbách

230-250 - ústav krajiny a zdroj architektúry / ústav
určenia územia a územného plánovania
217-223 - kabinet vizuálnej tvorby
206-215 - ústav dejín a teórie arch. a obnovy pamiatok


171-175 - ústav dizajnu
118 - dekanát

030 - Salió
032 - podotieň
006 - učebňa
003-005 - študijné oddelenie
01 - Aula Truda Bellusa


4. poschodie

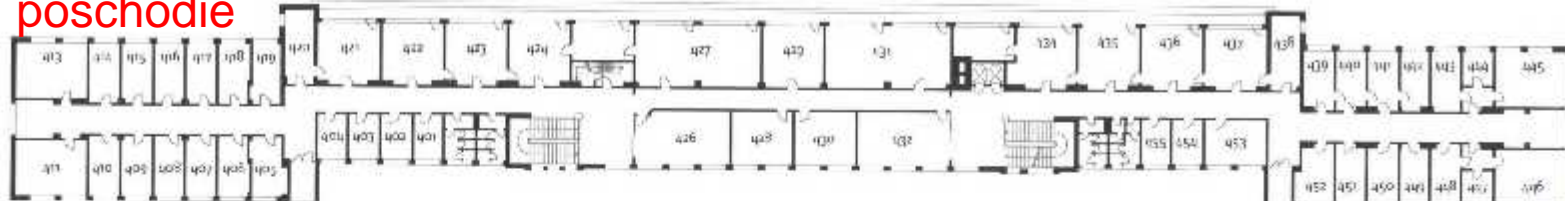

3. poschodie

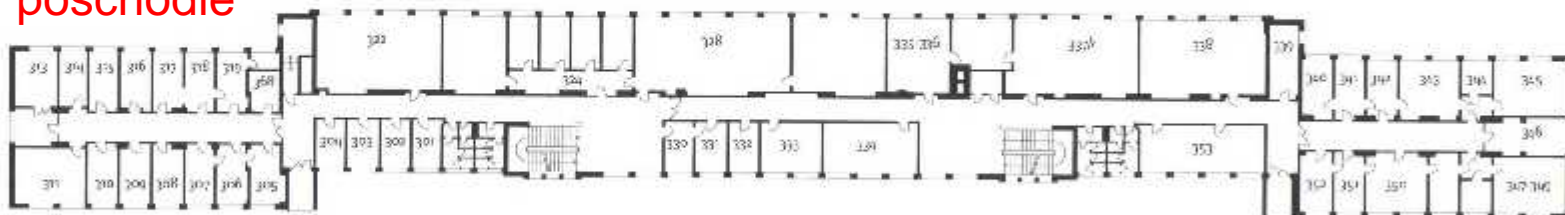

2. poschodie

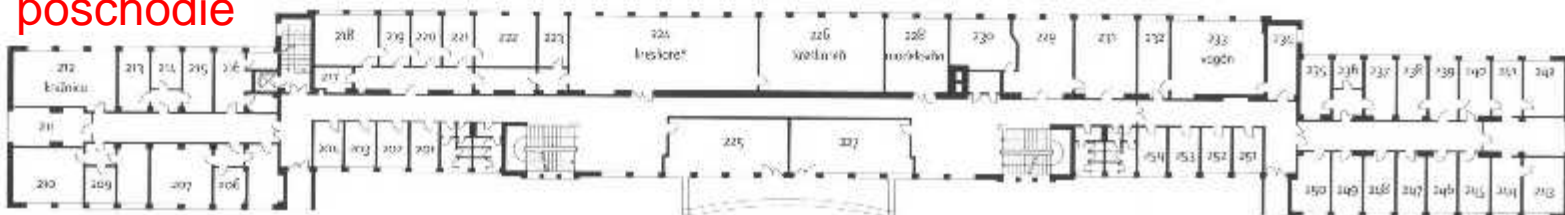

1. poschodie

