



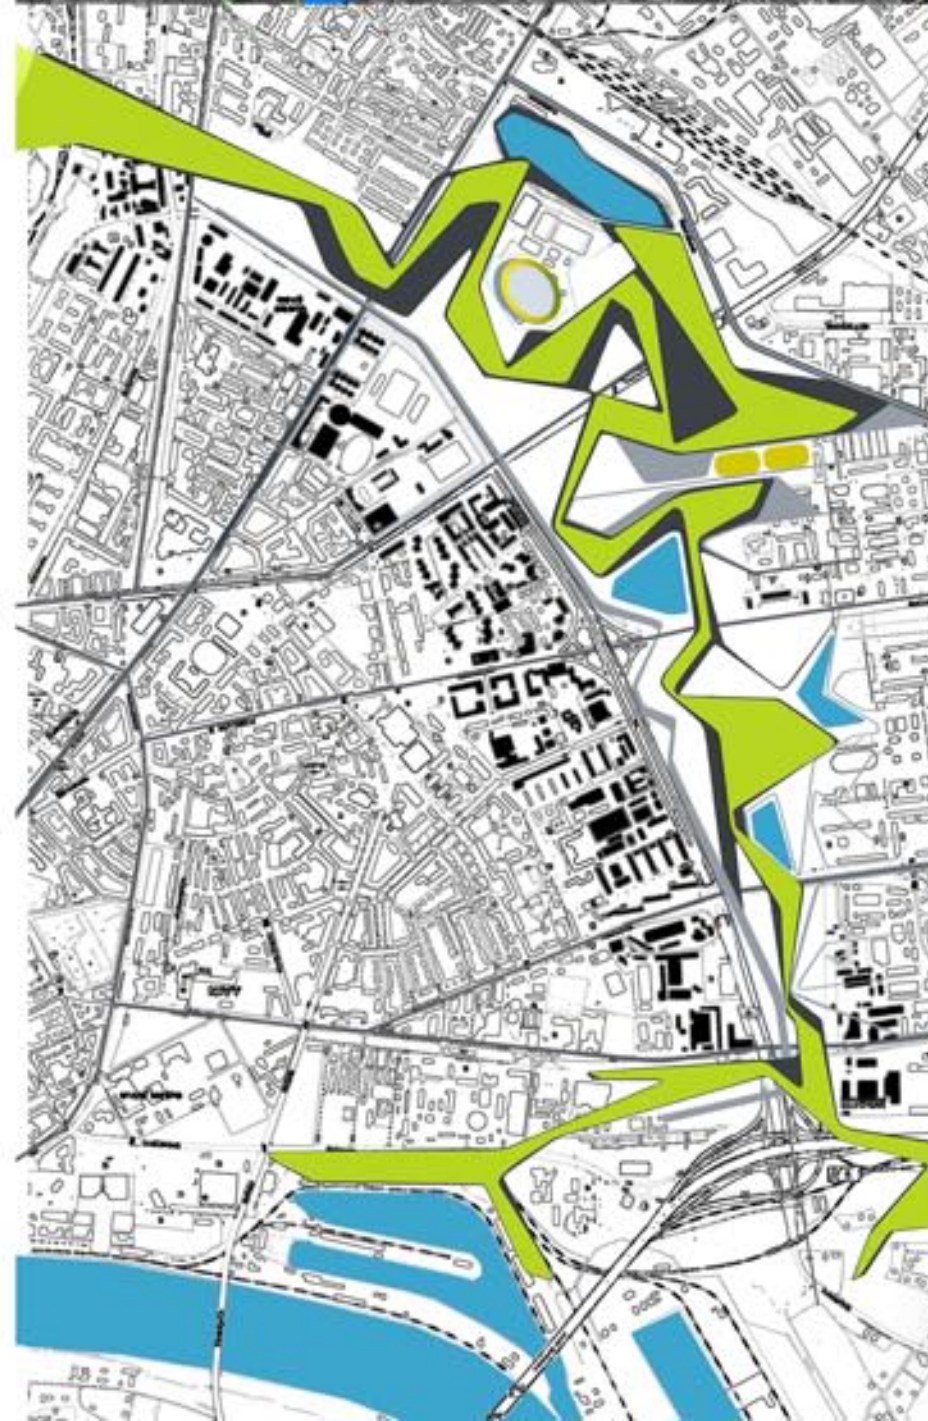

ba  
mc

bratislava  
music-center frantisek kudivani

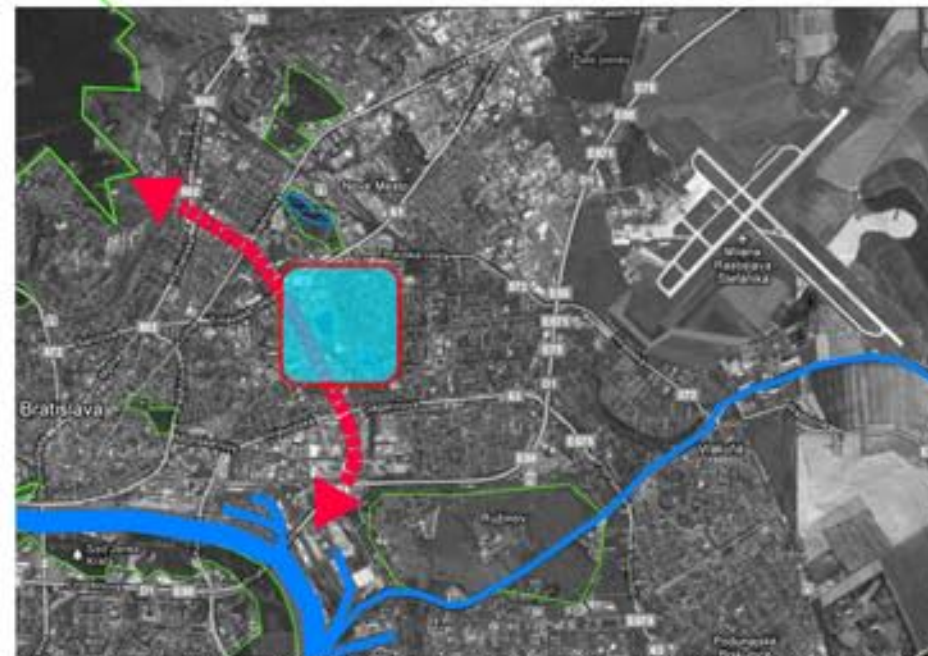

# SKUTKOVÝ STAV

## ŠIRŠIE VZŤAHY




situovanie návrhu



STU BRATISLAVA, FAKULTA ARCHITEKTURY	
Predmet: S2299_S1 ATELIER II - VEREJNE BUDOVY	Akad. rok: 2011/12
Názov stavby: MUSIC CENTER	Merka:
Študent: Bc. František Kudrňák	
Vedúci projektu: Doc. Ing. arch. Vladimír Šimkovič, PhD.	
Garant predmetu: Doc. Ing. Arch. JÁN ILKOVIČ, CSc.	
Druh dokumentácie: URBANISTICKÁ ŠTÚDIA - KONCEPT NÁVRHU	C. výkresu:
Datum: 09.01.2012	Osoah výkresu:

# SKUTKOVÝ STAV

## HMOTOVO-PRIESTOROVÁ ANALÝZA

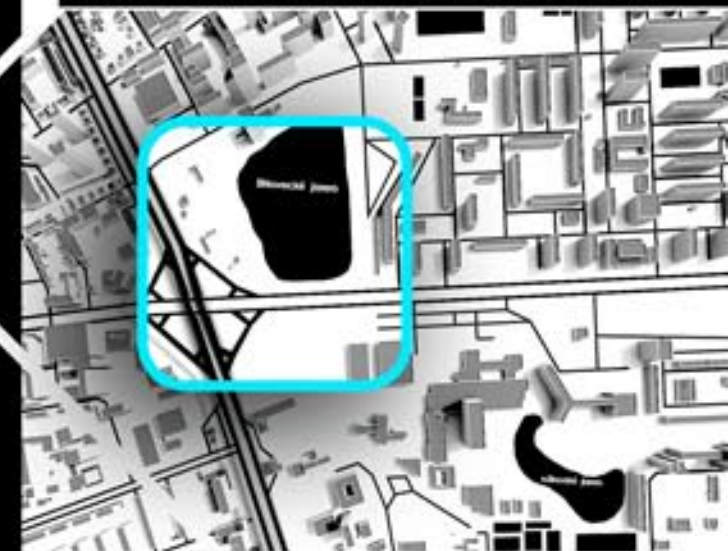

### BAĳKALSKÁ ULICA

Je to jedna z najdôležitejších dopravných tepien. Spája viacero mestských častí - Peľtžaku, Ružinov a Nové Mesto a viacero miestnych častí napríklad Pálenky, Poľaň, Prievaz, Štrkovec, Tehelné pole. Napája sa priamo na Prístavný most. Je to spojnica, ktorá pretína množstvo ulíc a preto sa tu stretávajú všetky druhy dopravných prostriedkov. Autobusy (linky 39, 53, 61, 63, 66, 74, 75, 78, 98, N53, N61, N74), trolejbusy (linky 204, 205) a električky (linky 1, 2, 4). Nachádza sa na nej množstvo zástavok.

V jej blízkosti sa nachádza viacero hotelov, Nemocnica s poliklinikou Ružinov, dva zimné štadióny (Zimný štadión Ondreja Nepelu a Zimný štadión Vladimíra Dzuríku), futbalový štadión Slovan a atletický a futbalový štadión Inter, krytá plaváreň, tenisový štadión, športová hala, nákupné centrum Poľus City Center, kúpalisko Tehelné pole a prírodné kúpalisko Kuchajda.

Aj vzhľadom na blízkosť dvoch kasární a generálneho štábu armády SR sa na nej pred rokom 1989 usporiadavali vojenské prehliadky.

### RUŽINOVSKÁ ULICA

Ružinovská je ulica v Bratislave v mestskej časti Ružinov v okrese Bratislava II. Je to jedna z hlavných dopravných komunikácií mestskej časti a nosná komunikácia ružinovskej električkovej radiály.

Začína sa krížením s ulicou Baĳkalská, končí sa obrátkom električiek na ulici Astronomická



STU BRATISLAVA, FAKULTA ARCHITECTURY	
Predmet: S2299 - STU ATELIER II - VEREJNÉ BUDOVY	Akad. rok: 2011/12
Názov stavby: MUSIC CENTER	Merka:
Študent: Bc. František Kudvák	
Vedúci projektu: Doc. Ing. arch. Vladimír Šimkovič, PhD.	
Garant predmetu: Doc. Ing. Arch. JÁN ILKOVIČ, Doc.	
Druh dokumentácie: URBANISTICKÁ ŠTUDIA - KONCEPT NÁVRHU	C. výkresu:
Datum: 08.01.2012	

ba  
mc



**PLOCHY PRE ŠPORT**

v danom území vytvárajú potenciály pre zóny oddychu a relaxu. Integrovaním týchto funkcií do existujúcej urbanistickej štruktúry územia je možné dosiahnuť kvalitnejšie podmienky na život obyvateľov v prislúchajúcich obytných zónach. Optimálne by bolo doplniť existujúce športové zariadenia.



**EXISTUJÚCA ZELEŇ**

v danom území vytvára potenciály pre zóny oddychu a relaxu zahŕňajúce tiež aj plochy pre šport. Integrovaním týchto funkcií do existujúcej urbanistickej štruktúry územia je možné dosiahnuť kvalitnejšie podmienky na život obyvateľov v prislúchajúcich obytných zónach.



**VODNÉ PLOCHY**


sa nachádzajú pozdĺž celého tzv. zeleného pruhu na severovýchodnej strane Baľkalskej uliči. Takisto ako existujúca zelen v tomto území vytvárajú vhodné podmienky pre zóny relaxu a športu. Vodné plochy sú vhodné aj pre predstavenia typu "outdoor" predstavení na rôznych pódciach situovaných chrbtom k vodnej hladine dosiahneme najoptimálnejšie akustické podmienky pre prevádzku.



STU BRATISLAVA, FAKULTA ARCHITEKTÚRY	
Predmet: 52299_S1_ATELIÉR B3 - VEREJNÉ BUDOVY	Akad. rok: 2011/12
Názov stavby: MUSIC CENTER	Marka:
Študent: Bc. František Kudváň	
Vedúci projektu: Doc. Ing. arch. Vladimír Šimkovič, PhD.	
Garant predmetu: Doc. Ing. Arch. JÁN ILKOVIČ, CSc.	
Druh dokumentácie: URBANISTICKÁ ŠTÚDIA - KONCEPT NÁVRHU	
Obsah výkresu:	Č. výkresu:

# SKUTKOVÝ STAV

## HMOTOVO-PRIESTOROVÁ ANALÝZA

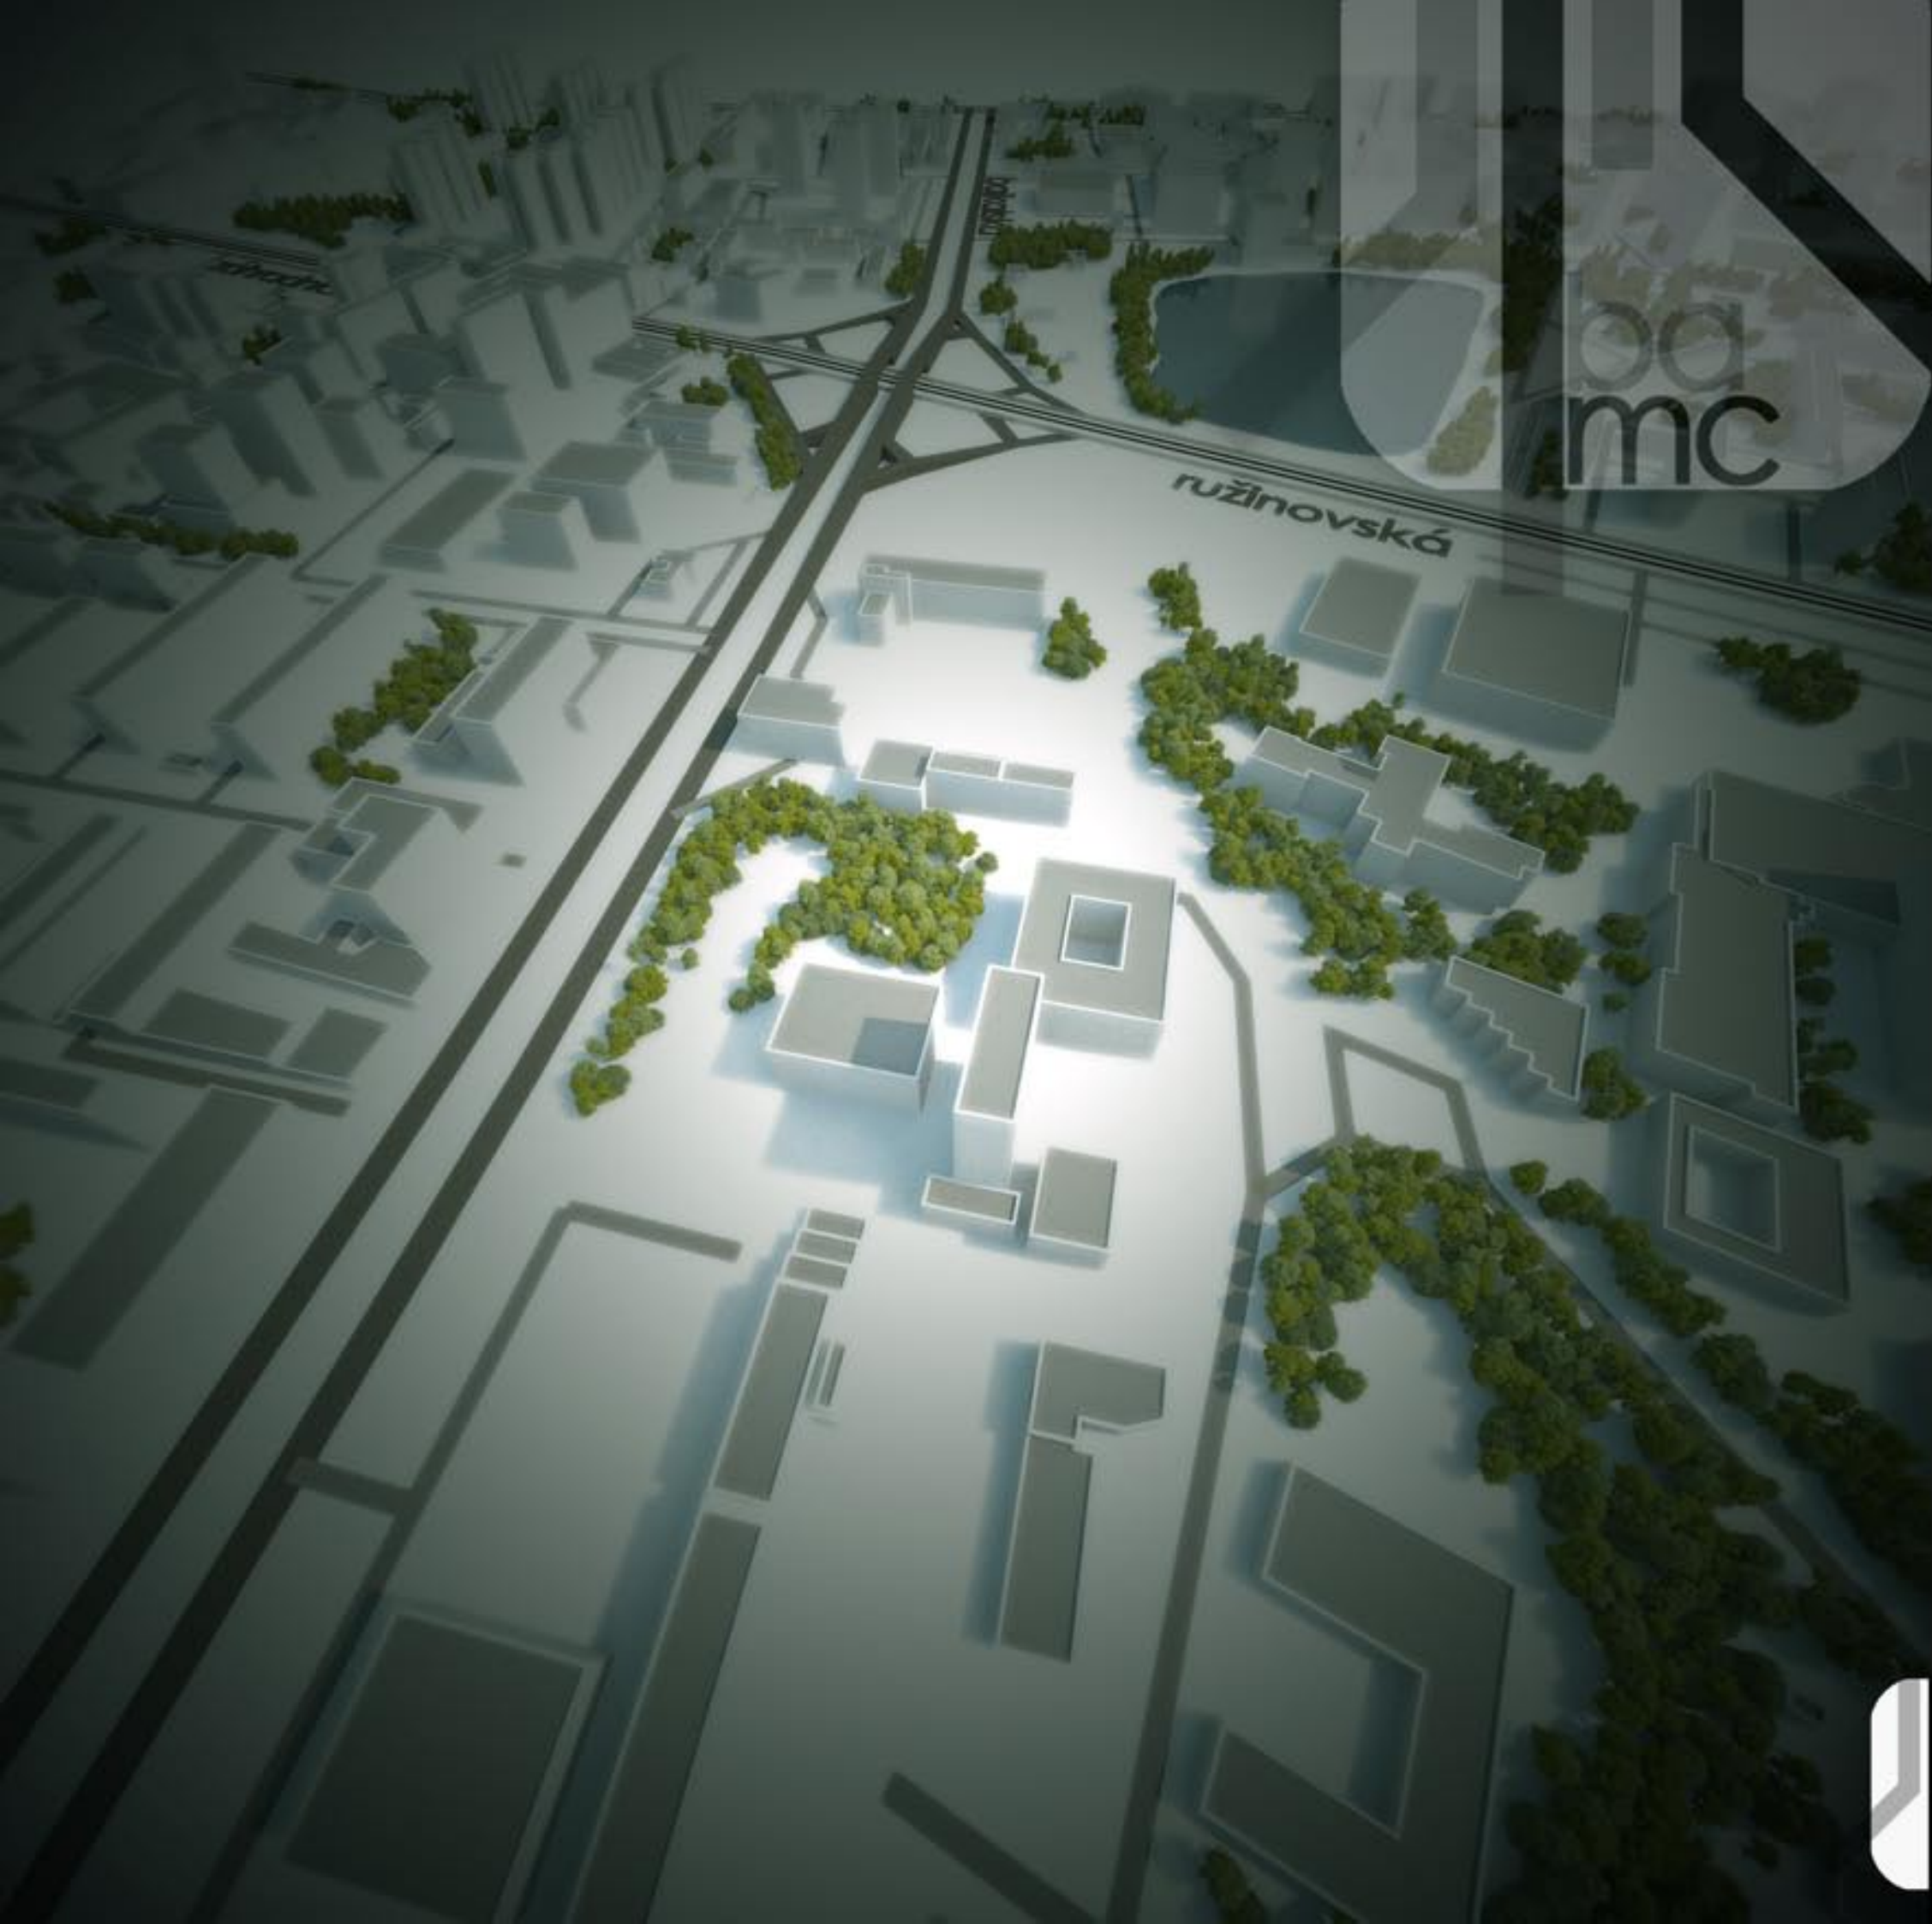

STU BRATISLAVA, FAKULTA ARCHITEKTÚRY	
Predmet: 52299_S1_ATELIER B - VEREJNÉ BUDOVY	Akad. rok: 2011/12
Názov stavby: MUSIC CENTER	Merka:
Študent: Bc. František Kudvrdla	
Vedúci projektu: Doc. Ing. arch. Vladimír Šimkovič, PhD.	
Garant predmetu: Doc. Ing. Arch. JÁN ILKOVIČ, CSc.	
Druh dokumentácie: URBANISTICKÁ ŠTÚDIA - KONCEPT NÁVRHU	
Datum: 08.01.2012	Č. výkresu:

# SKUTKOVÝ STAV

## ANALÝZA DOPRAVY



cesta 2.triedy  
-vznamna

cesta 2.triedy

električka

cesta 3.triedy

MHD

### BAJKALSKÁ ULICA

Je to jedna z najdôležitejších dopravných tepien. Spája viacero mestských častí - Petržalku, Ružinov a Nové Mesto a viacero miestnych častí napríklad Pasienčky, Poľaň, Prievoz, Štrkovec, Tehelné pole. Napája sa priamo na Prístavný most. Je to spojnica, ktorá pretína množstvo ulíc a preto sa tu stretávajú všetky druhy dopravných prostriedkov. Autobusy (linky 39, 53, 61, 63, 66, 74, 75, 78, 98, N53, N61, N74), trolejbusy (linky 204, 205) a električky (linky 1, 2, 4). Nachádza sa na nej množstvo zástavok.

### RUŽINOVSKÁ ULICA

Ružinovská je ulica v Bratislave v mestskej časti Ružinov v okrese Bratislava II. Je to jedna z hlavných dopravných komunikácií mestskej časti a nosná komunikácia ružinovskej električkovej radiály. Začína sa krížením s ulicou Bajkalská, končí sa obrátkom električiek na ulici Astronomická



STU BRATISLAVA, FAKULTA ARCHITEKTÚRY	
Predmet: 52299_51 ATELIER II - VEREJNÉ BUDOVY	Akad. rok: 2011/12
Názov stavby: MUSIC CENTER	Merka:
Študent: Bc. František Kudvák	
Vedúci projektu: Doc. Ing. arch. Vladimír Šimkovič, PhD.	
Garant predmetu: Doc. Ing. Arch. JÁN LUKOVIČ, Doc.	
Druh dokumentácie: URBANISTICKÁ ŠTÚDIA - KONCEPT NÁVRHU	C. výkres:
Datum: 08.01.2012	Obsah výkresu:



# SKUTKOVÝ STAV

## ANALÝZA DOPRAVY



**cesta 2. triedy - významna**

**cesta 2. triedy**

**električka**

**cesta 3. triedy**

**MHD**

**BAJKALSKÁ ULICA**  
 Je to jedna z najdôležitejších dopravných tepien. Spája viacero mestských častí - Petržaku, Ružinov a Nové Mesto a viacero miestnych častí napríklad Pasienky, Poľná, Prievoz, Štrkovec, Tehelné pole. Napája sa priamo na Prístavný most. Je to spojnica, ktorá pretína množstvo ulíc a preto sa tu stretávajú všetky druhy dopravných prostriedkov. Autobusy (linky 39, 53, 61, 63, 66, 74, 75, 78, 98, N53, N61, N74), trolejbusy (linky 204, 205) a električky (linky 1, 2, 4). Nachádza sa na nej množstvo zástavok.

**RUŽINOVSKÁ ULICA**  
 Ružinovská je ulica v Bratislave v mestskej časti Ružinov v okrese Bratislava II. Je to jedna z hlavných dopravných komunikácií mestskej časti a nosná komunikácia ružinovskej električkovej radiály. Začína sa krížením s ulicou Baikalská, končí sa obrátkom električiek na ulici Astronomická

STU BRATISLAVA, FAKULTA ARCHITEKTURY	
Predmet: 52299_S1 ATELIER B - VEREJNÉ BUDOVY	Akad. rok: 2011/12
Názov stavby: MUSIC CENTER	Merka:
Študent: Bc. František Kudvák	
Vedúci projektu: Doc. Ing. arch. Vladimír Šimkovič, PhD.	
Garant predmetu: Doc. Ing. Arch. JÁN ILKOVIČ, Doc.	
Druh dokumentácie: URBANISTICKÁ ŠTUDIA - KONCEPT NÁVRHU	C. výkresu:
Datum: 08.01.2012	





# SKUTKOVÝ STAV

## ANALÝZA DOPRAVY



**cesta 2.triedy - významná**

**cesta 2.triedy**

**električka**

**cesta 3.triedy**

**MHD**


**BAJKALSKÁ ULICA**  
 Je to jedna z najdôležitejších dopravných tepien. Spája viacero mestských častí - Petržalku, Ružinov a Nové Mesto a viacero miestnych častí napríklad Pásienky, Poľeň, Prievoz, Štrkovec, Tehelné pole. Napája sa priamo na Prístavný most. Je to spojnica, ktorá pretína množstvo ulíc a preto sa tu stretávajú všetky druhy dopravných prostriedkov. Autobusy (linky 39, 53, 61, 63, 66, 74, 75, 78, 98, N53, N61, N74), trolejbusy (linky 204, 205) a električky (linky 1, 2, 4). Nachádza sa na nej množstvo zástavok.

**RUŽINOVSKÁ ULICA**  
 Ružinovská je ulica v Bratislave v mestskej časti Ružinov v okrese Bratislava II. Je to jedna z hlavných dopravných komunikácií mestskej časti a nosná komunikácia ružinovskej električkovej radiály. Začína sa krížením s ulicou Bajkalská, končí sa obrátkom električiek na ulici Astronomická




STU BRATISLAVA, FAKULTA ARCHITEKTURY	
Predmet: S2299_51 ATELIER B - VEREJNÉ BUDOVY	Akad. rok: 2011/12
Názov stavby: MUSIC CENTER	Merka:
Študent: Bc. František Kudvák	
Vedúci projektu: Doc. Ing. arch. Vladimír Šimkovič, PhD.	
Garant predmetu: Doc. Ing. Arch. JÁN LUKOVIČ, Doc.	
Druh dokumentácie: URBANISTICKÁ ŠTUDIA - KONCEPT NÁVRHU	C. výkres:
Datum: 08.01.2012	



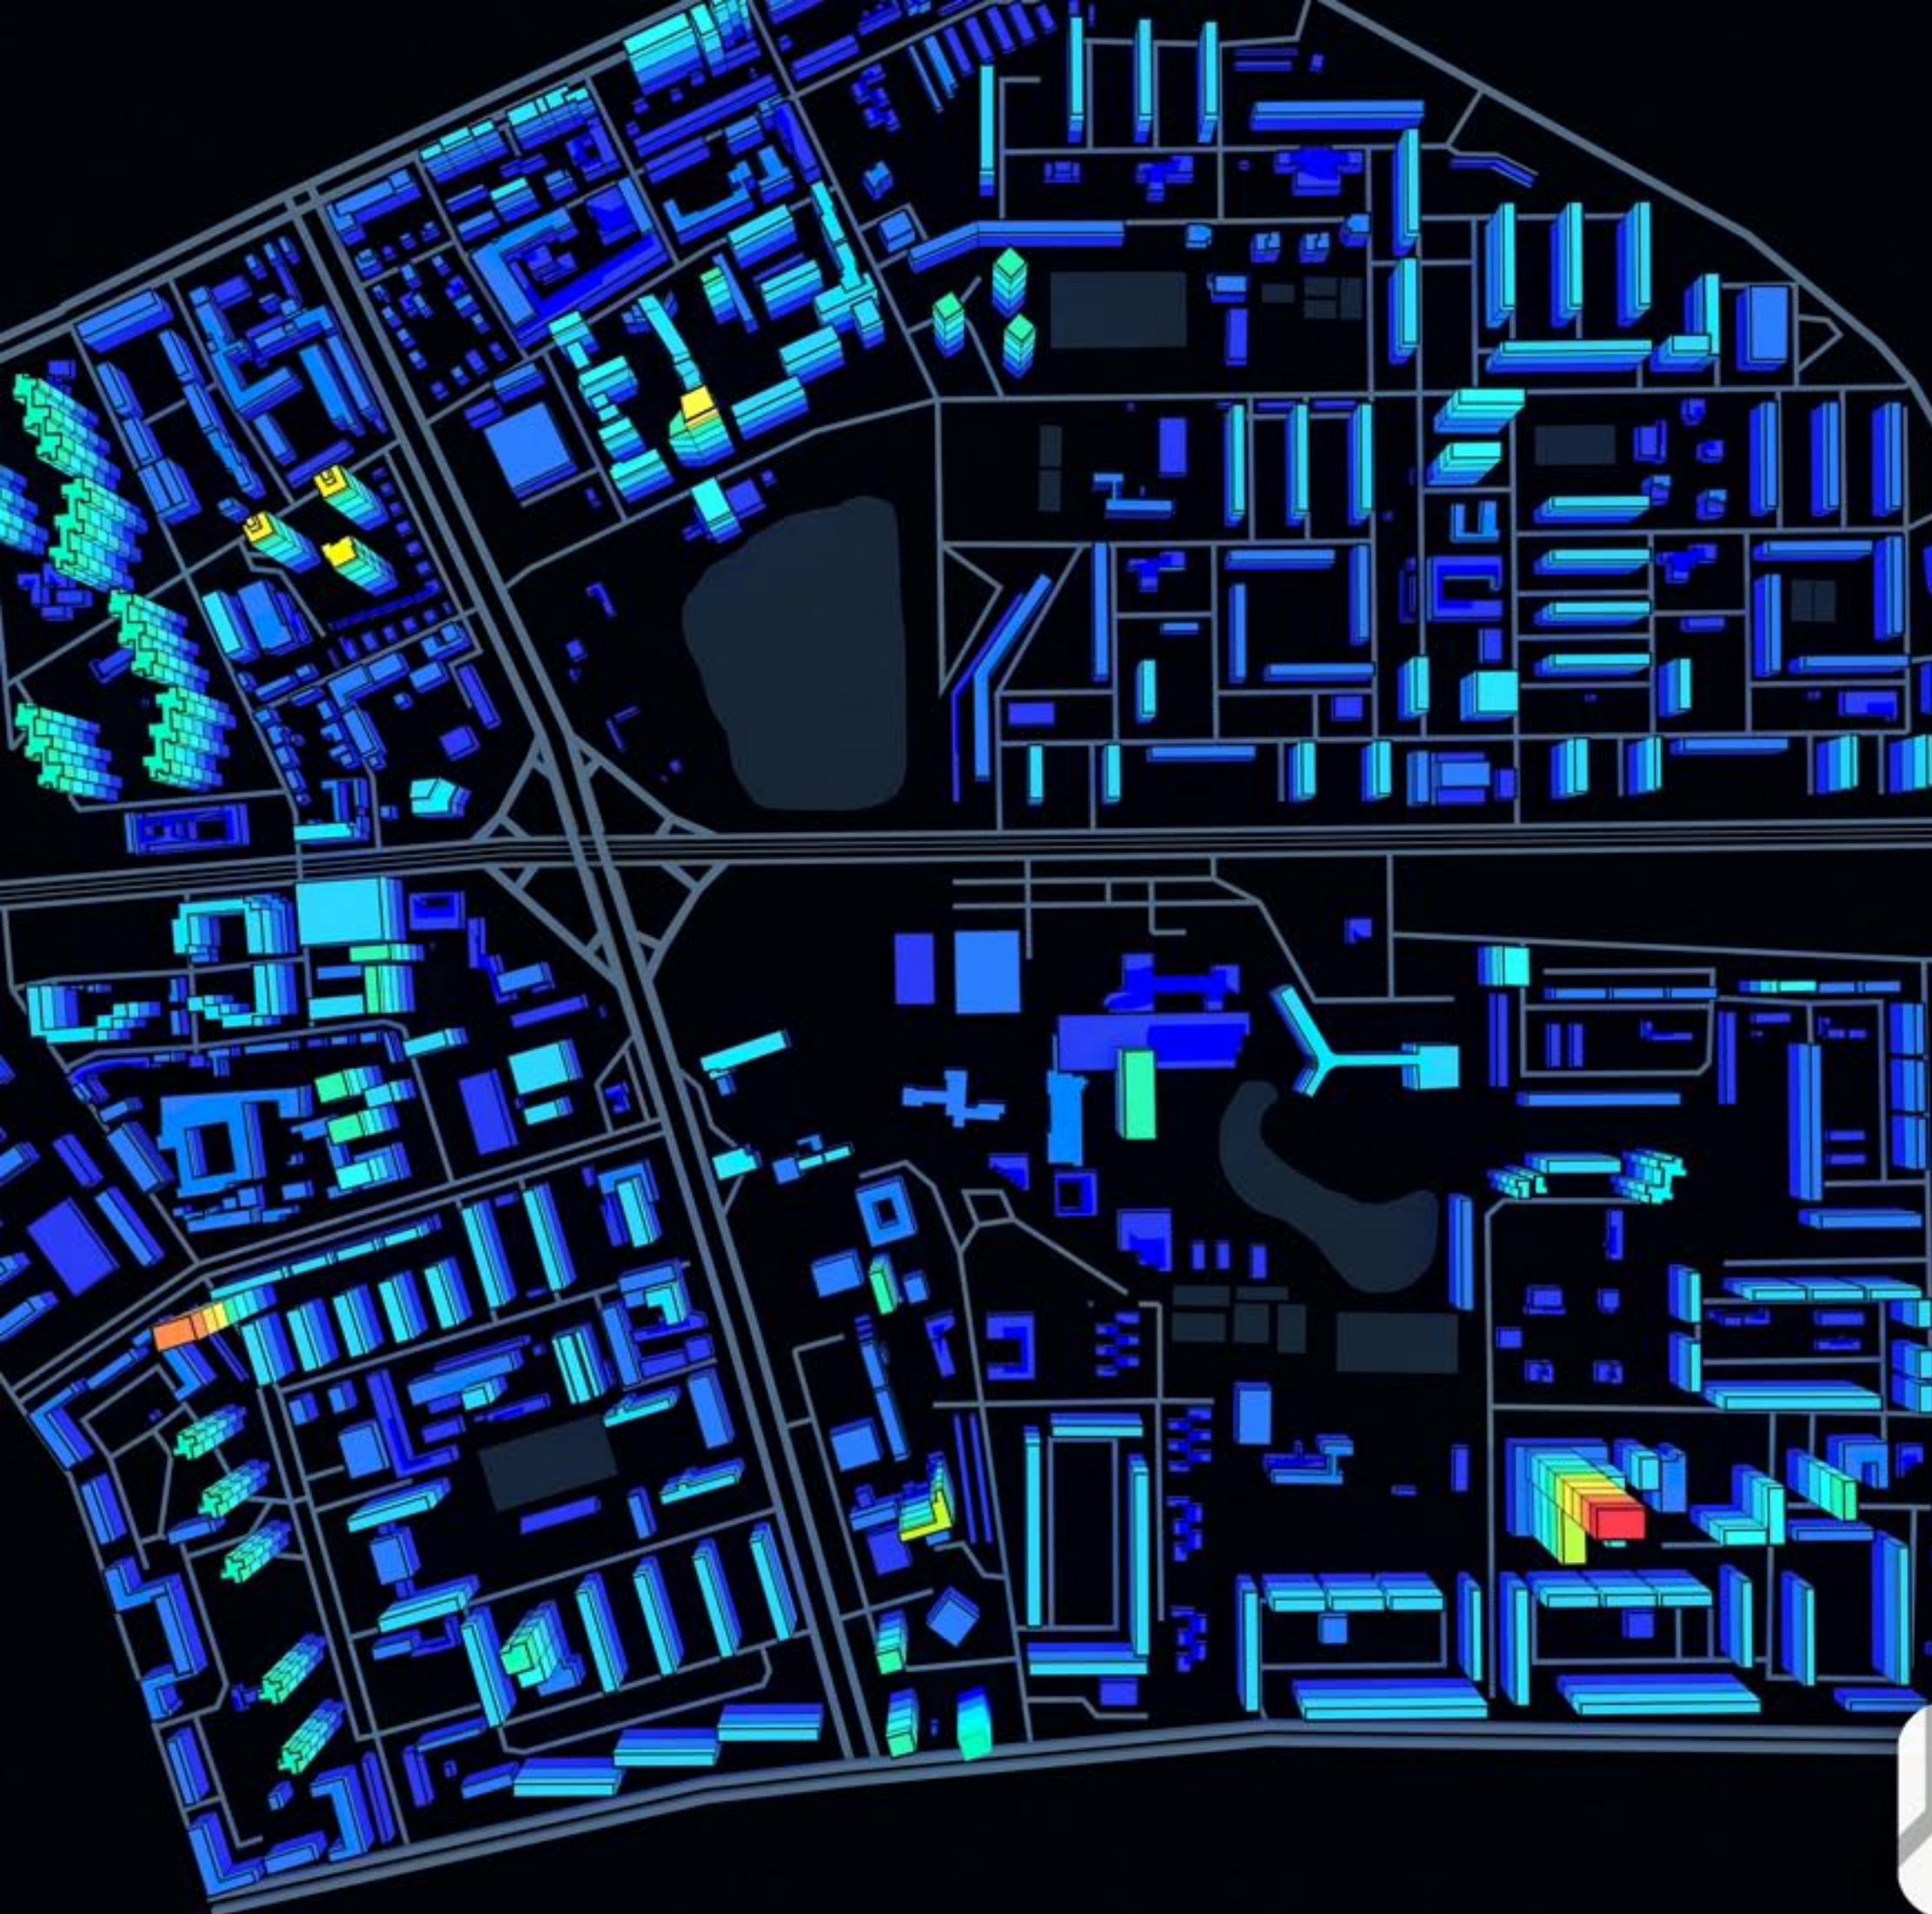

# SKUTKOVÝ STAV

## ANALÝZA PODLAŽNOSTI BUDOV



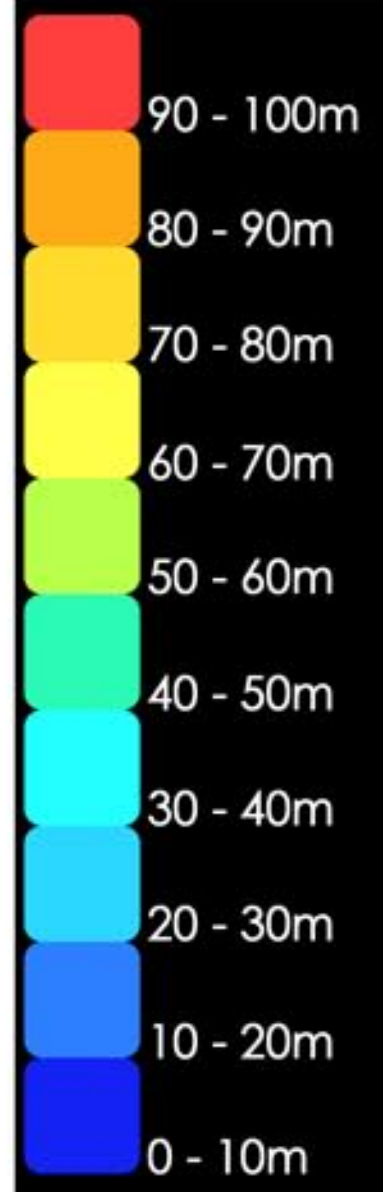


STU BRATISLAVA, FAKULTA ARCHITEKTURY	
Predmet: 52299_51 ATELIER II - VERNÉ BUDOVY	Akad. rok: 2011/12
Názov stavby: MUSIC CENTER	Merka:
Študent: Bc. František Kudvák	
Vedúci projektu: Doc. Ing. arch. Vladimír Šimkovič, PhD.	
Garant predmetu: Doc. Ing. Arch. JÁN ILKOVIČ, Doc.	
Druh dokumentácie: URBANISTICKÁ ŠTUDIA - KONCEPT NÁVRHU	C. výkres:
Datum: 09.01.2012	



# SKUTKOVÝ STAV



## ANALÝZA PODLAŽNOSTI BUDOV

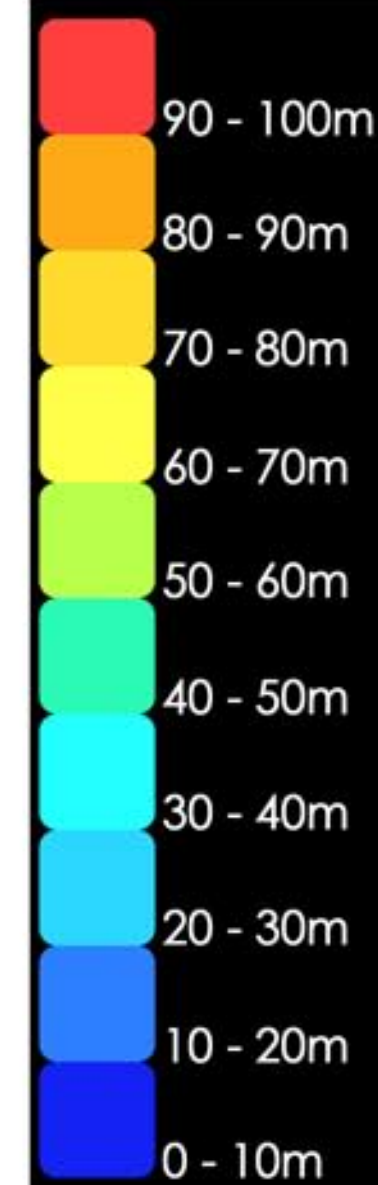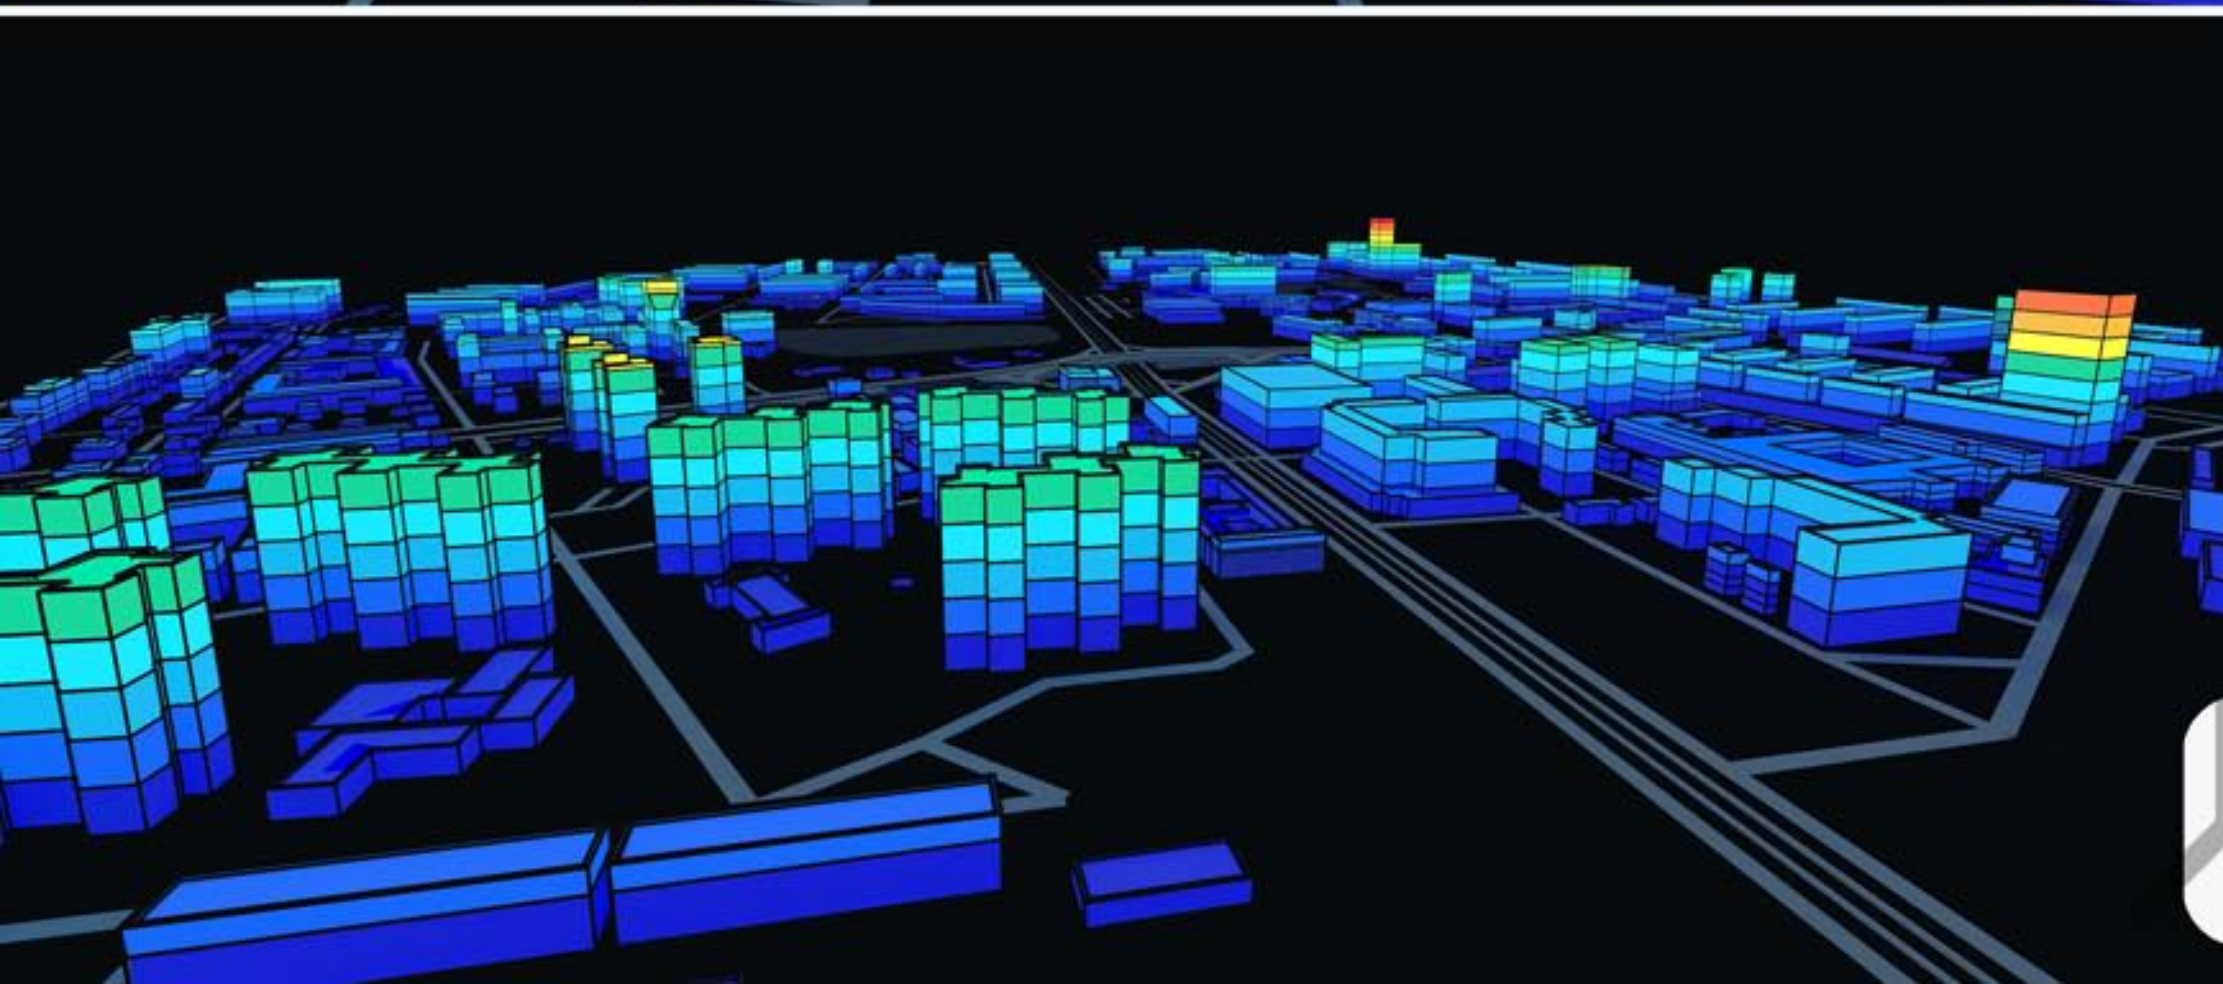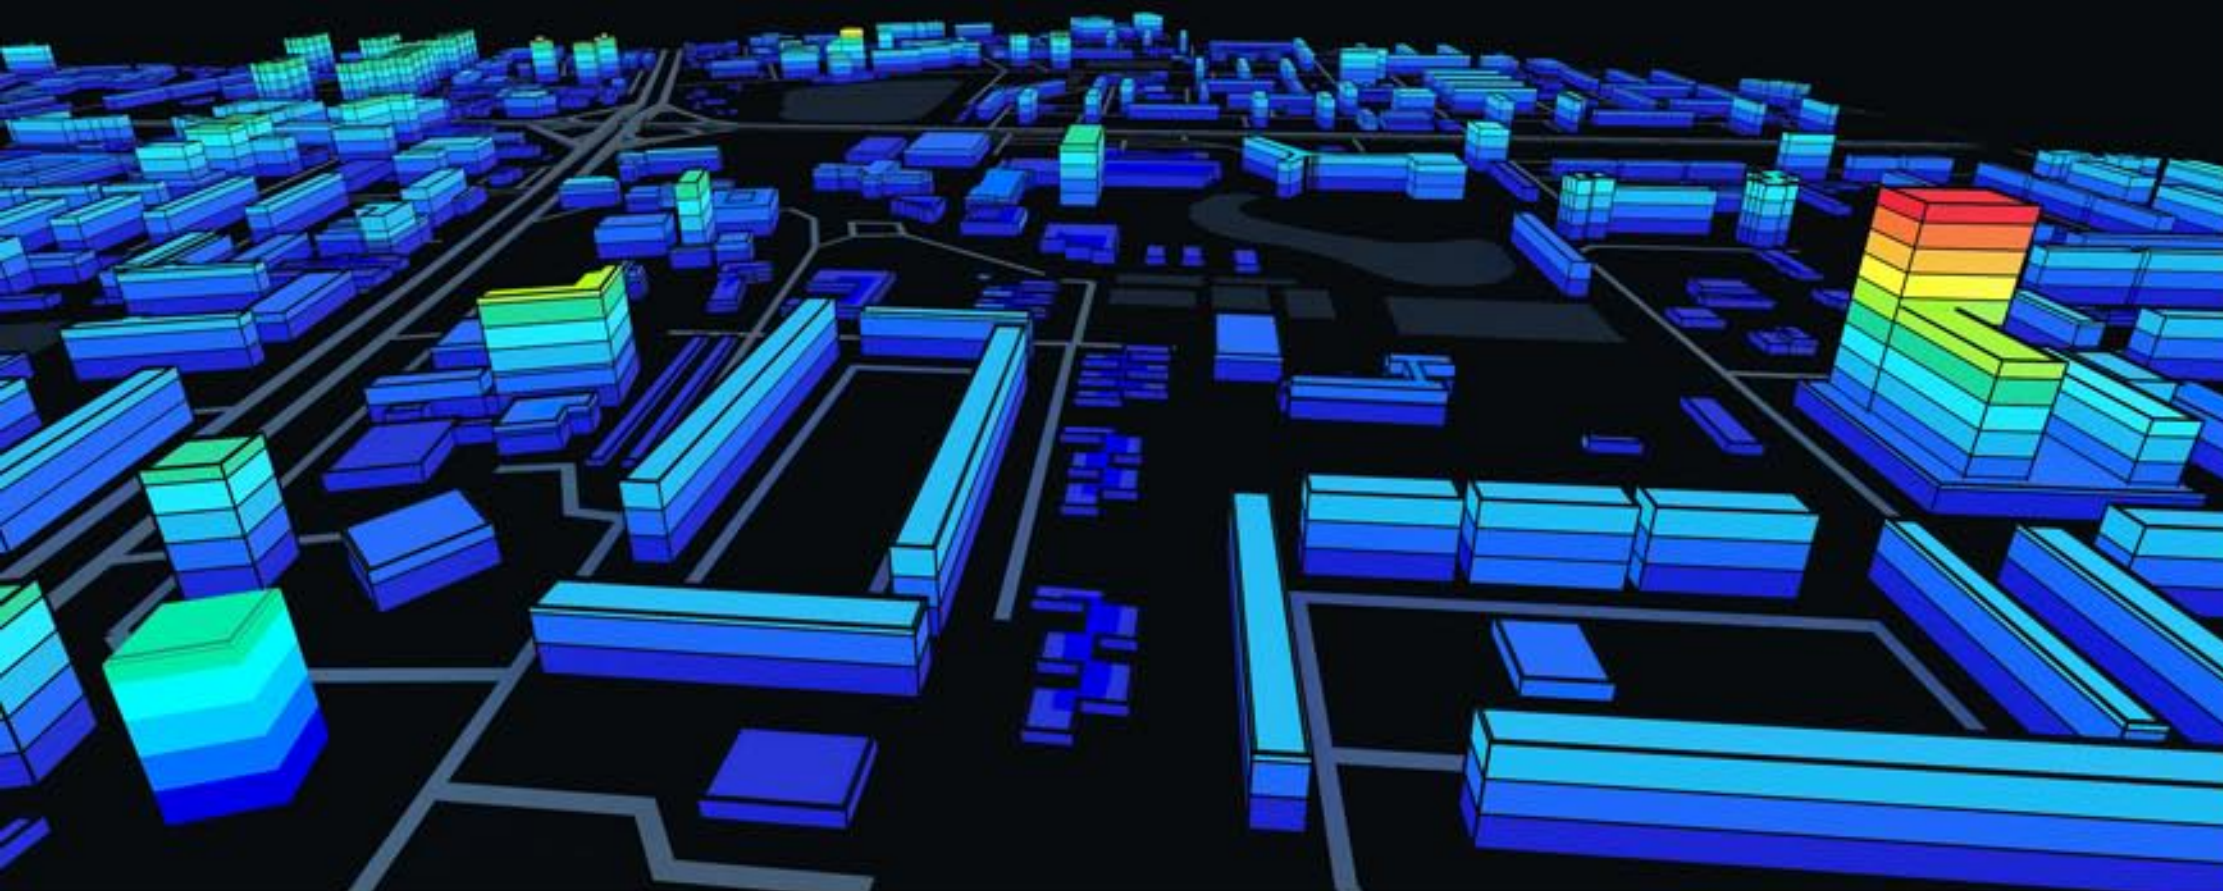




# SKUTKOVÝ STAV

## ANALÝZA PODLAŽNOSTI BUDOV

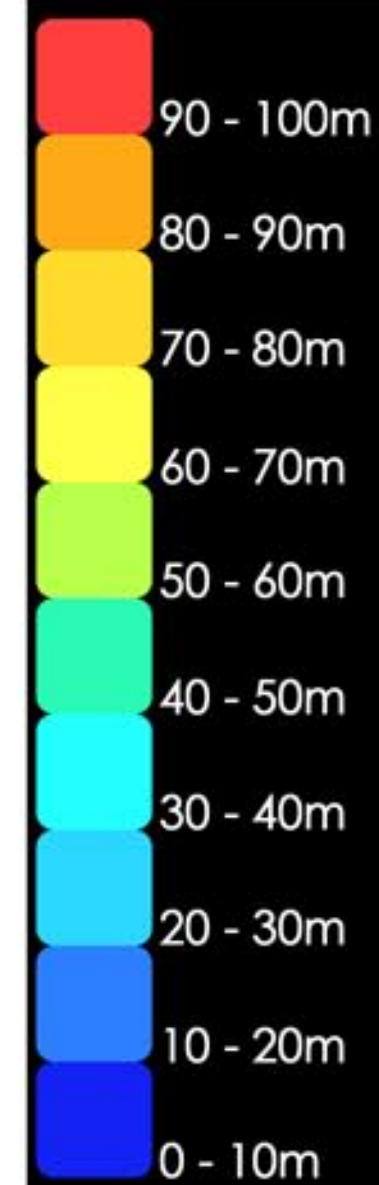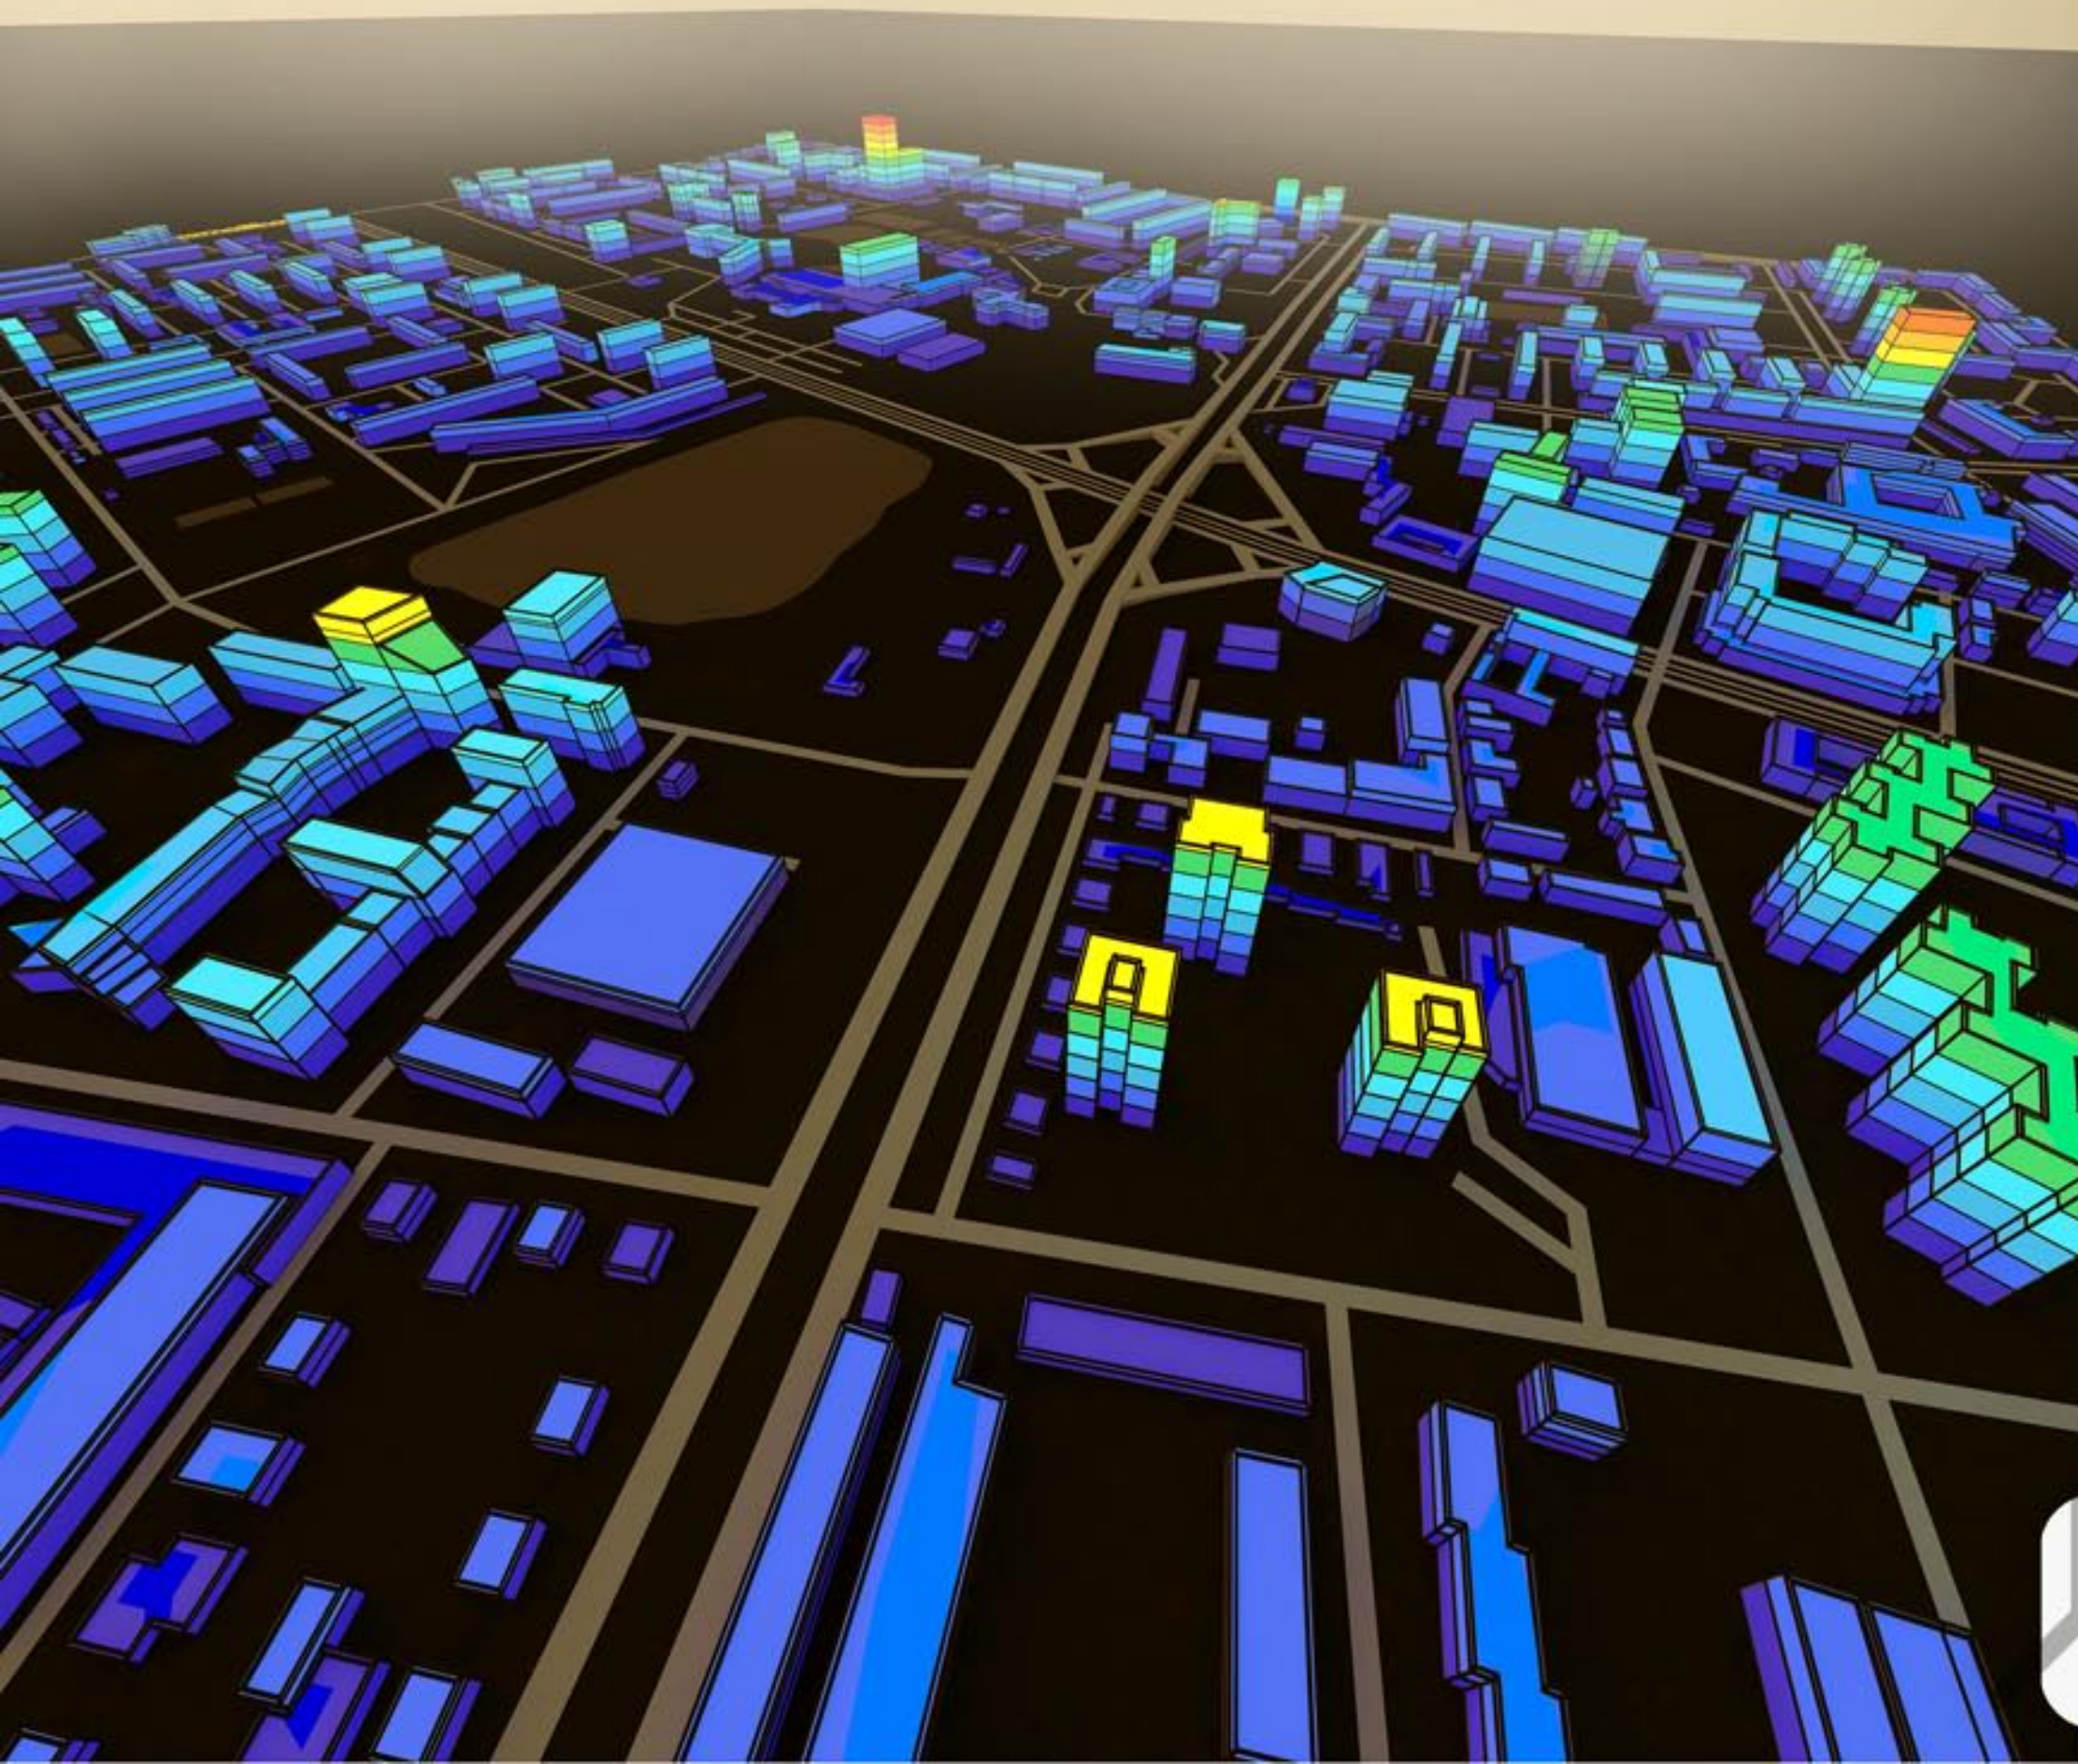

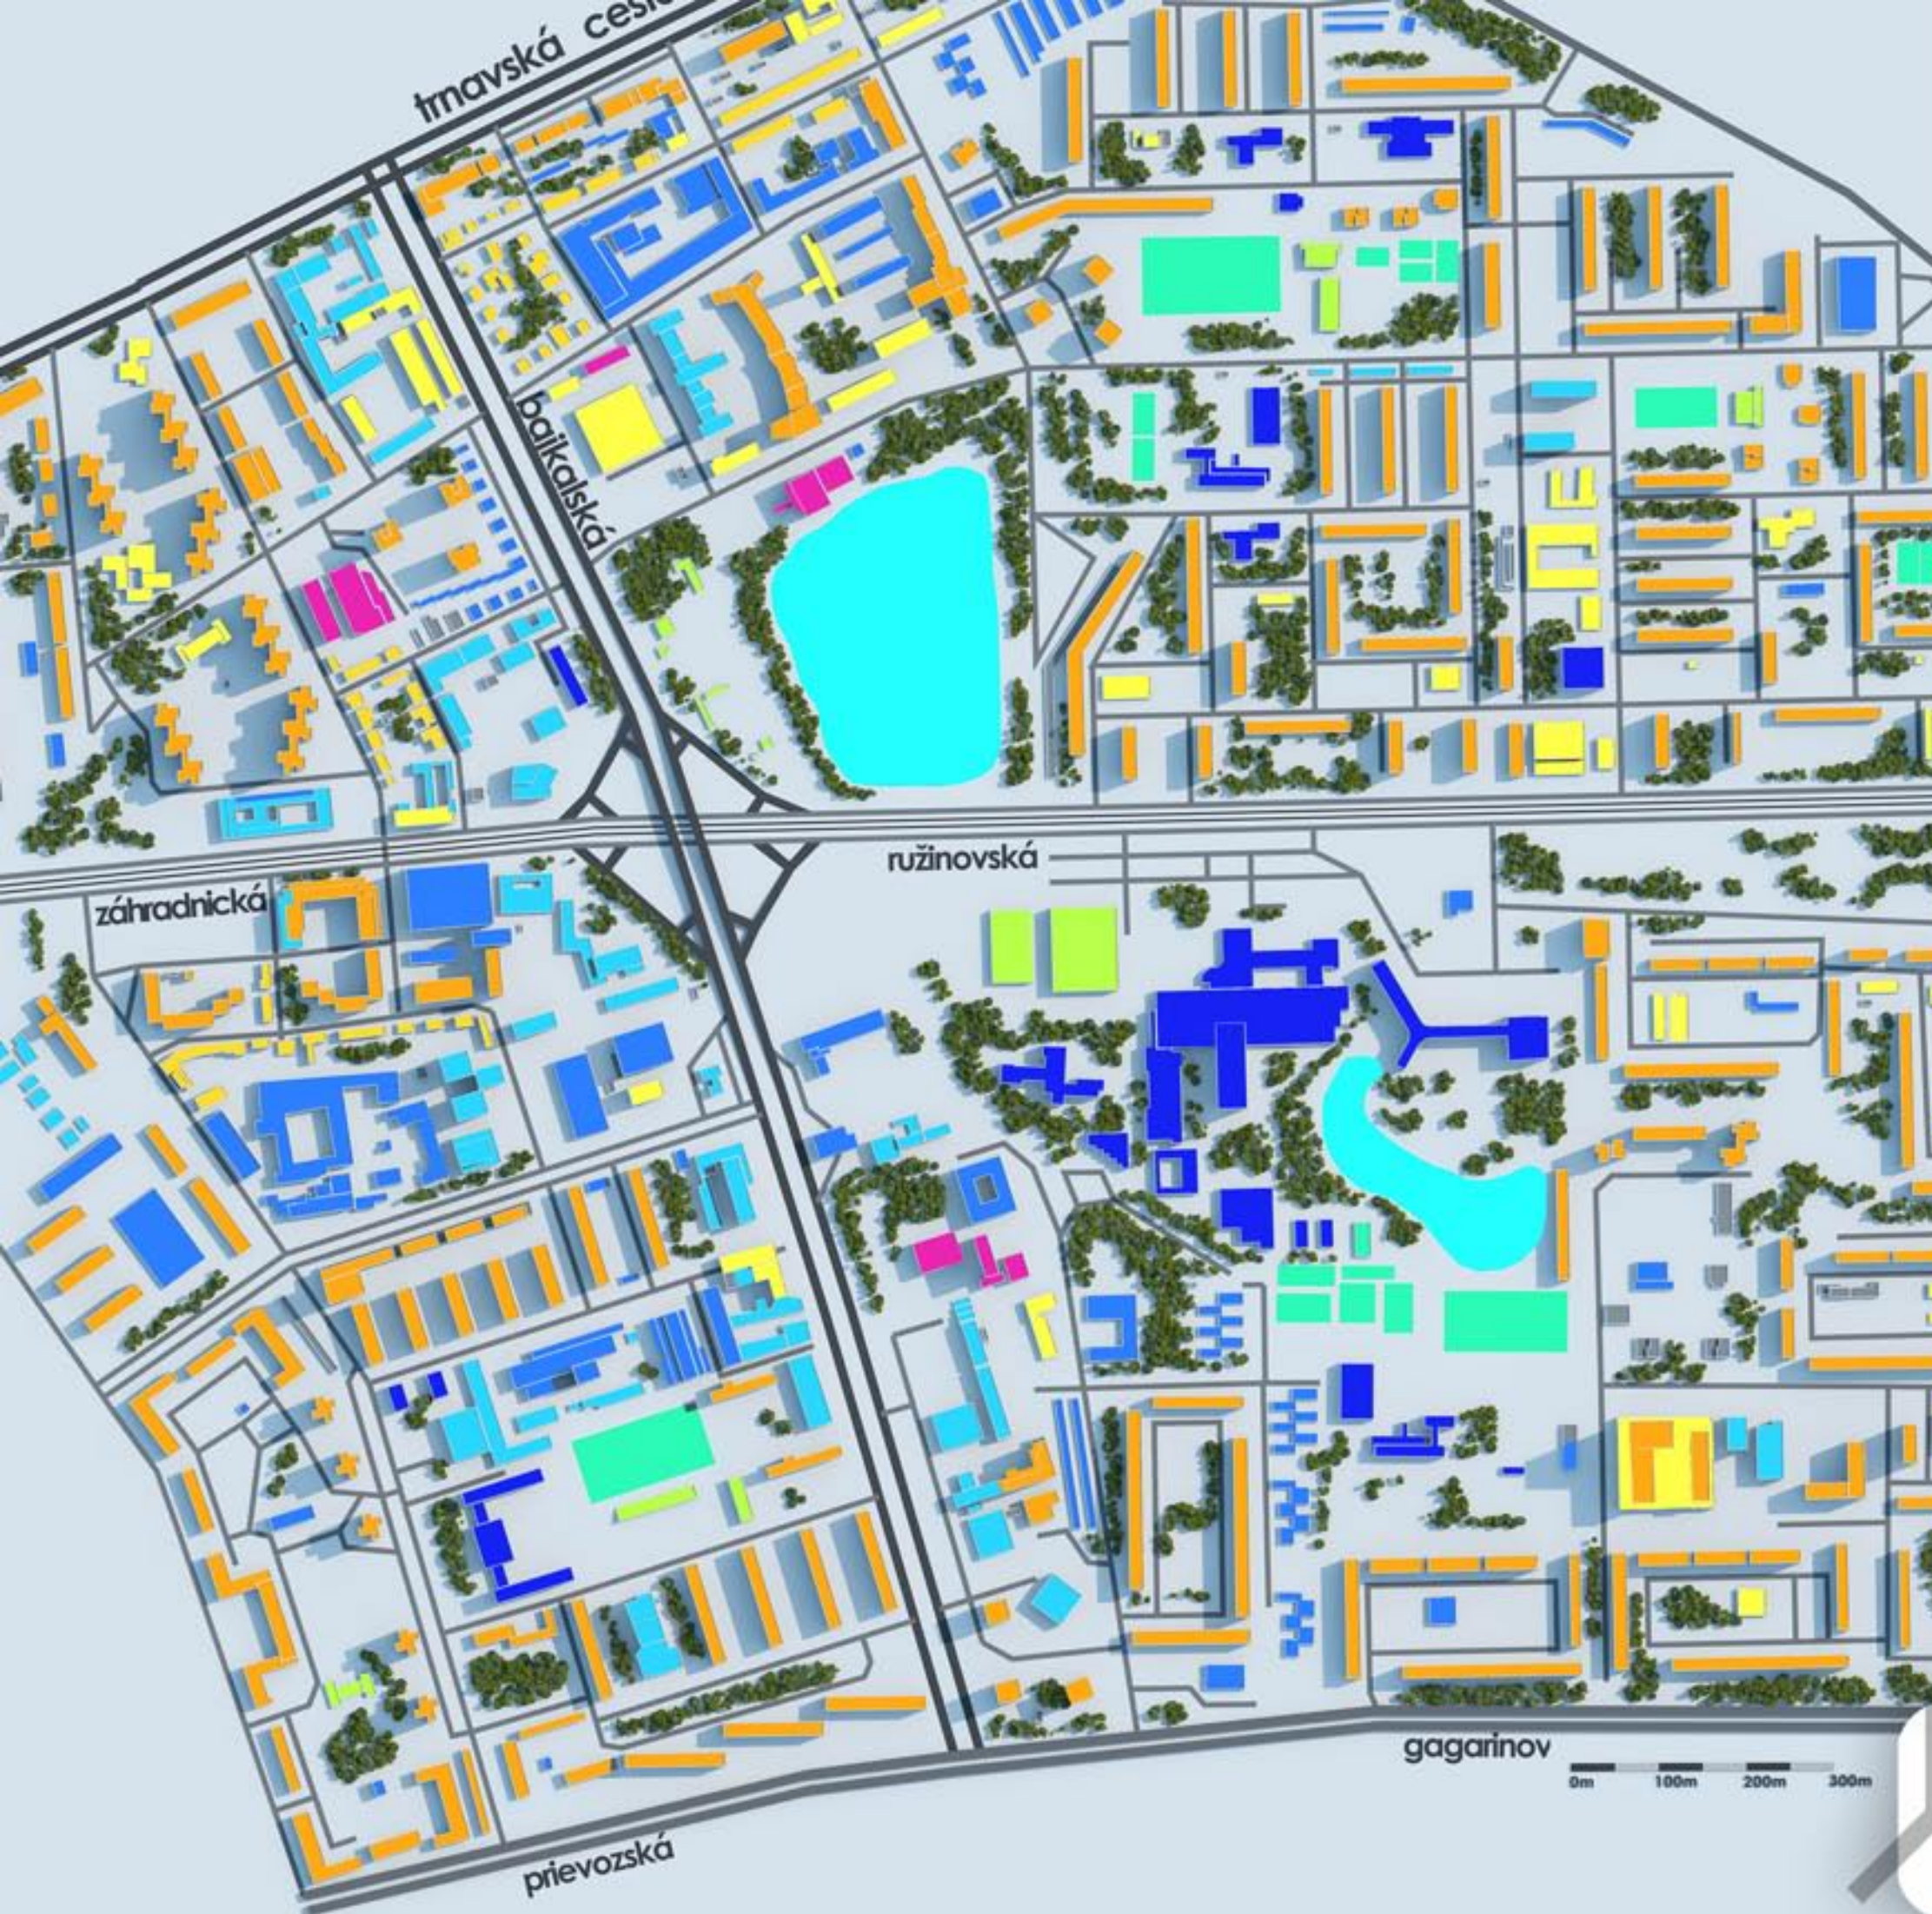

# SKUTKOVÝ STAV

## FUNKČNÁ ANALÝZA

- PRECHODNÉ UBYTOVANIE
- HROMADNE BYVANIE
- SÚKROMNÉ BÝVANIE
- OBČIANSKA VYBAVENOSŤ-KOMERČNÁ
- BUDOVY PRE ŠPORT
- PLOCHY PRE ŠPORT
- VODNÉ PLOCHY
- ADMINISTRATÍVA
- PRIEMYSLÉNE BUDOVY-SKLADY
- OBČIANSKA VYBAVENOSŤ-VEREJNÁ



STU BRATISLAVA, FAKULTA ARCHITEKTURY	
Predmet: 52299_SI ATELIER II - VEREJNÉ BUDOVY	Akad. rok: 2011/12
Názov stavby: MUSIC CENTER	Merka:
Študent: Bc. František Kudrinský	
Vedúci projektu: Doc. Ing. arch. Vladimír Šimkovič, PhD.	
Garant predmetu: Doc. Ing. Arch. JÁN ILKOVIČ, CSc.	
Druh dokumentácie: URBANISTICKÁ ŠTÚDIA - KONCEPT NÁVRHU	
Datum: 09.01.2012	Č. výkresu:



# SKUTKOVÝ STAV

LIMITY A POTENCIÁLY ÚZEMIA



STU BRATISLAVA, FAKULTA ARCHITEKTÚRY  
Predmet: 52299\_S1\_ATELIER B - VEREJNÉ BUDOVY Akad. rok: 2011/12  
Názov stavby: MUSIC CENTER  
Študent: Bc. František Kudvrdla  
Vedúci projektu: Doc. Ing. arch. Vladimír Šimkovič, PhD.  
Garant predmetu: Doc. Ing. Arch. JÁN ILKOVIČ, CSc.  
Druh dokumentácie: URBANISTICKÁ ŠTÚDIA - KONCEPT NÁVRHU  
Dátum: 09.01.2012  
Obsah výkresu: C. výkresu

# SKUTKOVÝ STAV

## LIMITY A POTENCIÁLY ÚZEMIA



- rýchlostná komunikácia 2. triedy-vyznamná
- emisie a hluk z dopravy
- cesta 3. triedy - 4-prúdová
- existujúca zástavba
- existujúca zeleň
- trasa električky
- mhd-zastávky
- vodné plochy
- plochy pre šport

STU BRATISLAVA, FAKULTA ARCHITEKTÚRY  
 Predmet: 52299\_S1 ATELIER B - VEREJNÉ BUDOVY Akad. rok: 2011/12  
 Názov stavby: MUSIC CENTER  
 Študent: Bc. František Kudvák  
 Vedúci projektu: Doc. Ing. arch. Vladimír Šimkovič, PhD.  
 Garant predmetu: Doc. Ing. Arch. JÁN ILKOVIČ, Doc.  
 Druh dokumentácie: URBANISTICKÁ ŠTÚDIA - KONCEPT NÁVRHU  
 Dátum: 08.01.2012  
 Oblasť výkresu: C. výkresu




- rýchlostná komunikácia 2.triedy-vyznamná
- emisie a hluk z dopravy
- cesta 3.triedy - 4-prúdová
- existujúca zástavba
- existujúca zeleň
- trasa električky
- mhd-zastávky
- vodné plochy
- plochy pre šport



STU BRATISLAVA, FAKULTA ARCHITEKTÚRY	
Predmet: S2299_S1 ATELIER II - VEREJNÉ BUDOVY	Akad. rok: 2011/12
Názov stavby: MUSIC CENTER	Merka:
Študent: Bc. František Kudvinský	
Vedúci projektu: Doc. Ing. arch. Vladimír Šimkovič, PhD.	
Garant predmetu: Doc. Ing. Arch. JÁN ILKOVIČ, Doc.	
Druh dokumentácie: URBANISTICKÁ ŠTÚDIA - KONCEPT NÁVRHU	
Datum: 09.01.2012	Č. výkresu:



- rýchlostná komunikácia 2.triedy-vyznamná
- emisie a hluk z dopravy
- cesta 3.triedy - 4-prúdová
- existujúca zástavba
- existujúca zeleň
- trasa električky
- mhd-zastávky
- vodné plochy
- plochy pre šport

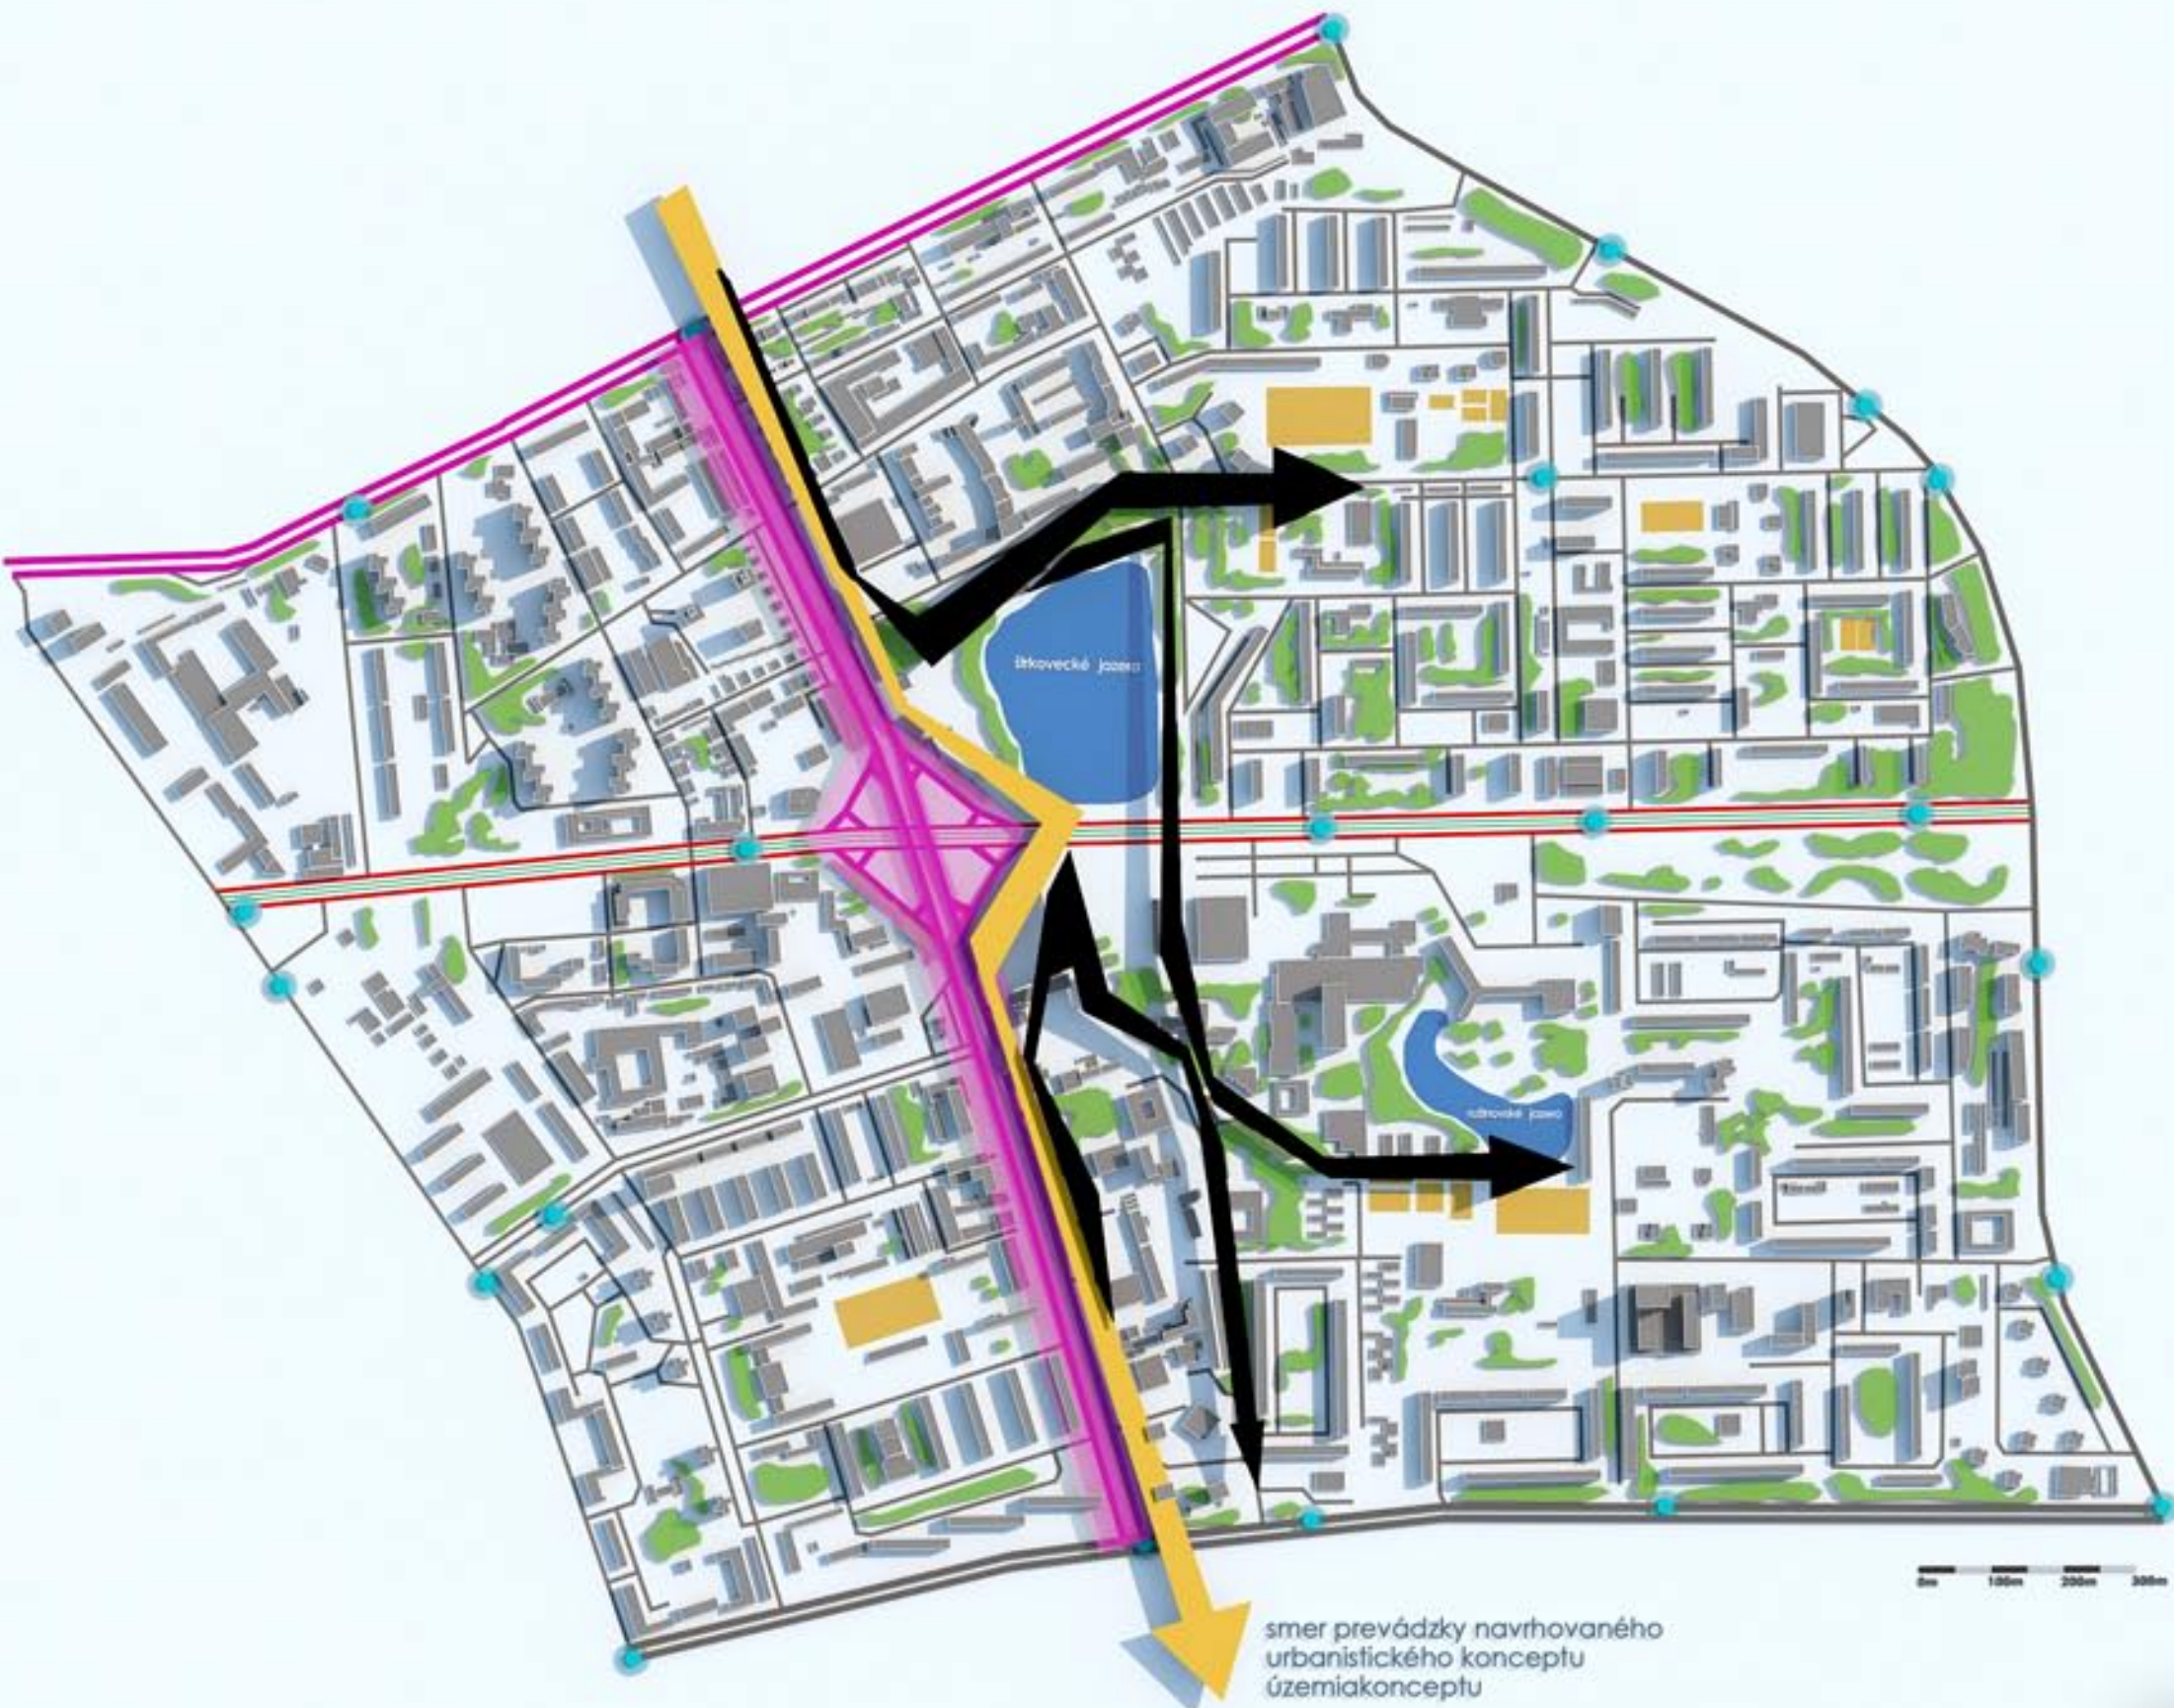

smer prevádzky navrhovaného urbanistického konceptu územiakonceptu



STU BRATISLAVA, FAKULTA ARCHITEKTÚRY	
Predmet: 52299_S1 ATELIER B - VEREJNÉ BUDOVY	Akad. rok: 2011/12
Názov stavby: MUSIC CENTER	Merka:
Študent: Bc. František Kudrňák	
Vedúci projektu: Doc. Ing. arch. Vladimír Šimkovič, PhD.	
Garant predmetu: Doc. Ing. Arch. JÁN LUKOVIČ, CSc.	
Druh dokumentácie: URBANISTICKÁ ŠTÚDIA - KONCEPT NÁVRHU	
Datum: 09.01.2012	Č. výkresu:






smer prevádzky navrhovaného  
urbanistického konceptu  
územiakonceptu




# NAVRHOVANÝ STAV

## URBANISTICKÝ KONCEPT

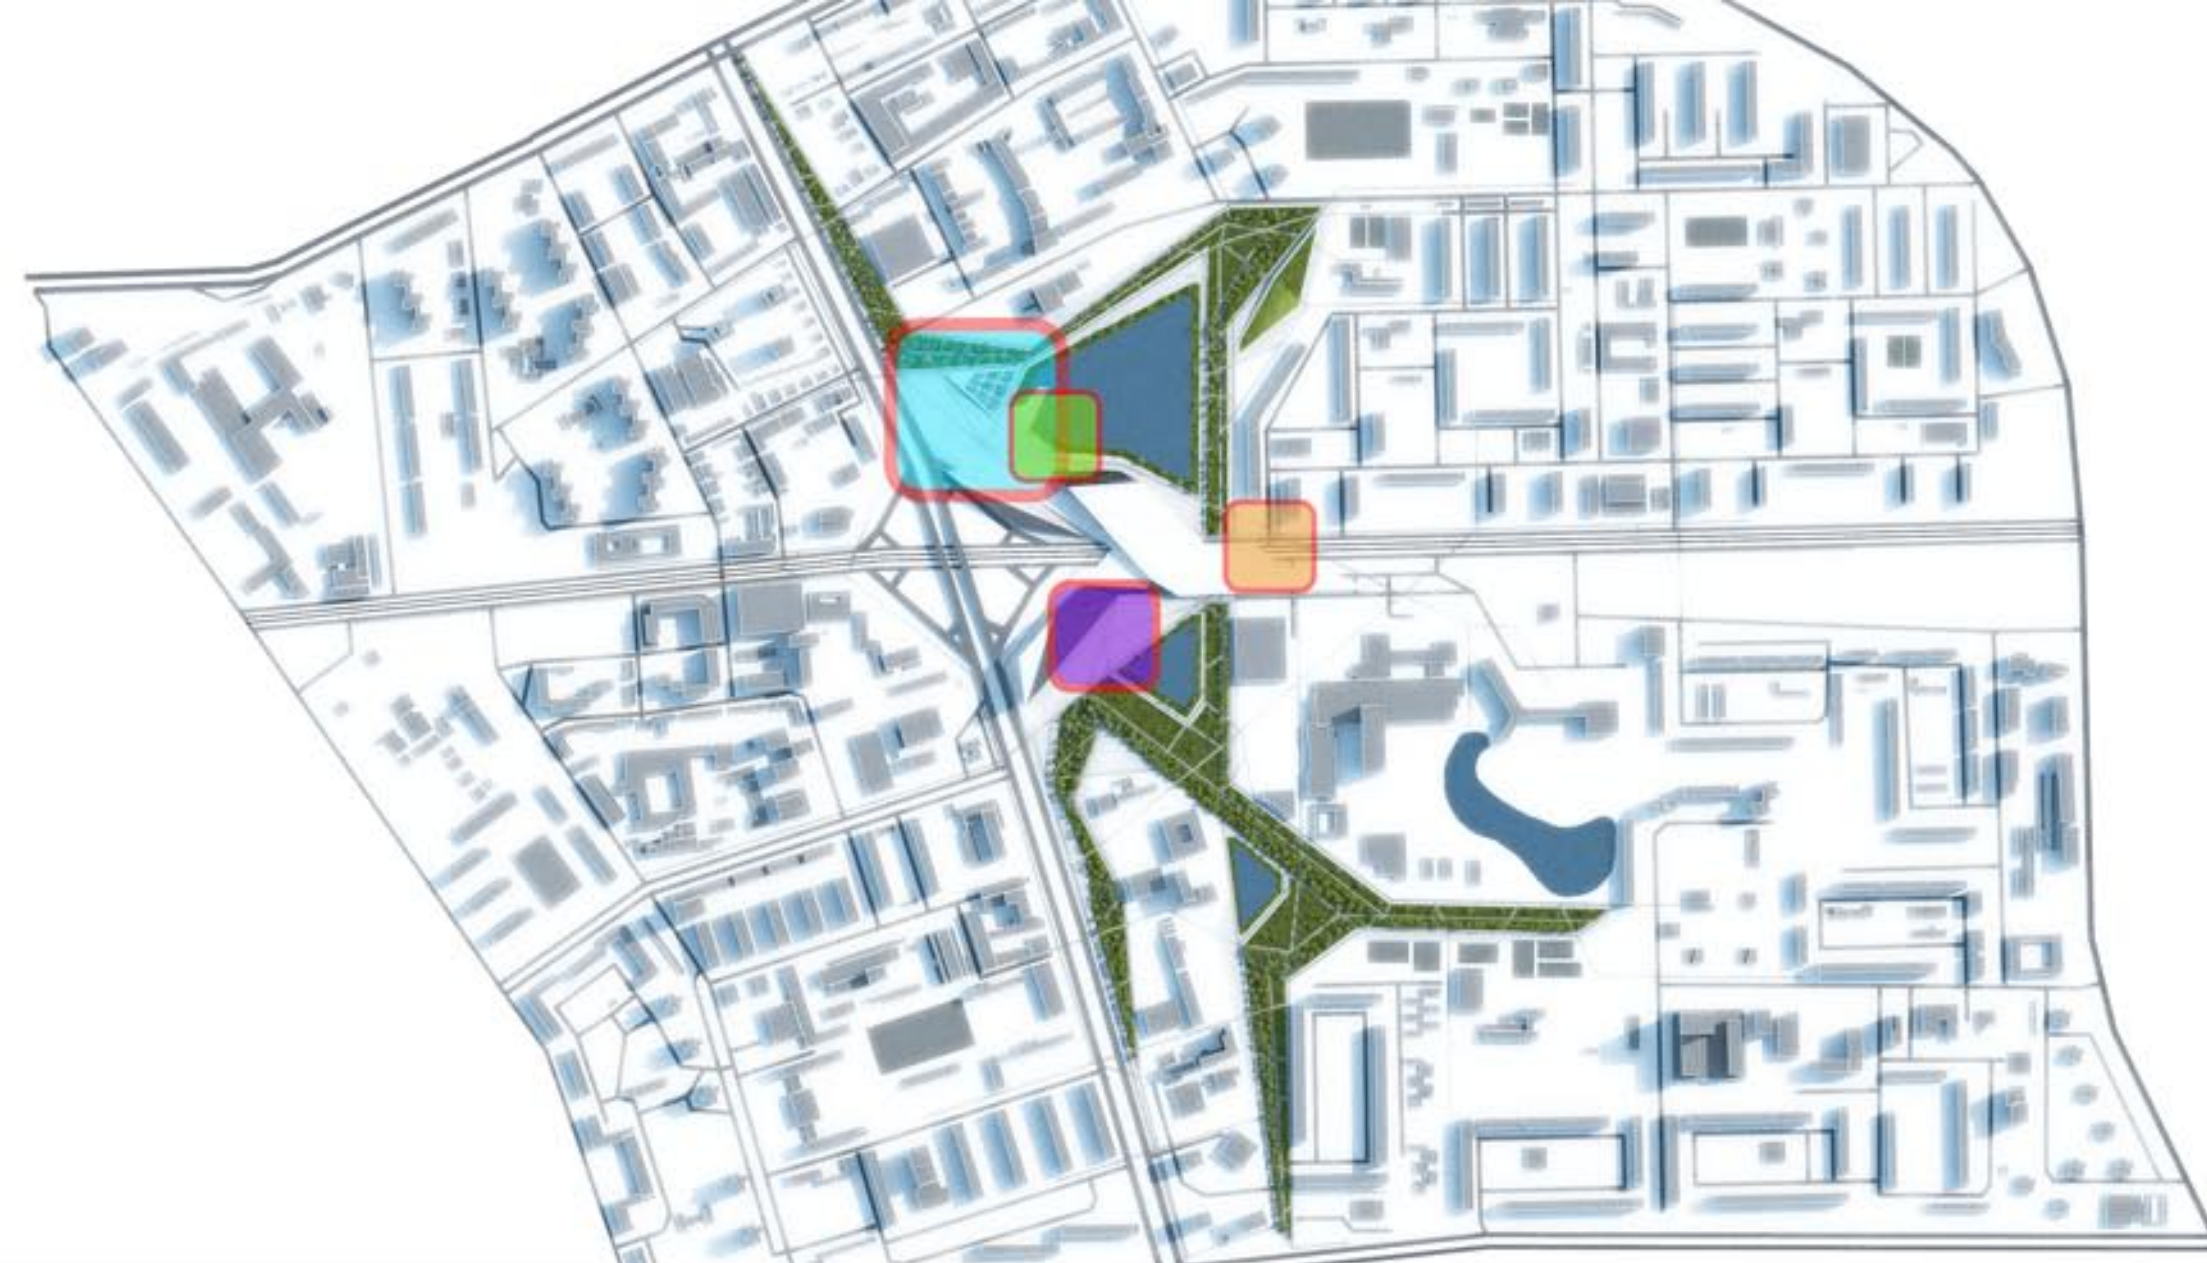


-  rozptylová plocha
-  hlavný vstup do objektu
-  hospodársky vstup do objektu
-  podzemné parkovisko
-  pohyb chodcov



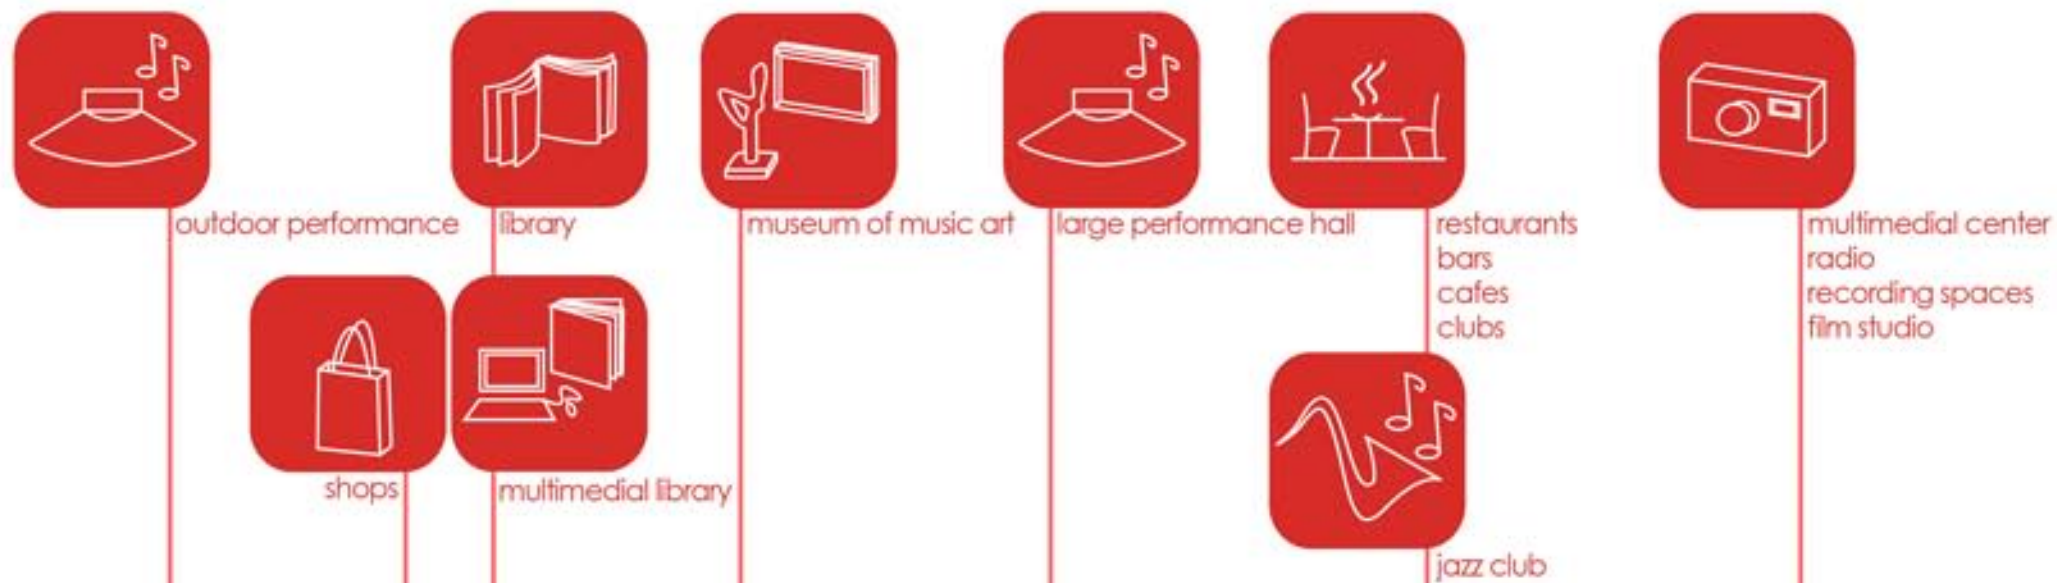

large performance hall  
library  
multimedia library  
outdoor performance  
shops  
jazz club  
museum of music art  
restaurants  
bars  
cafes  
clubs  
multimedia center  
radio  
recording spaces  
film studio  
sport facilities



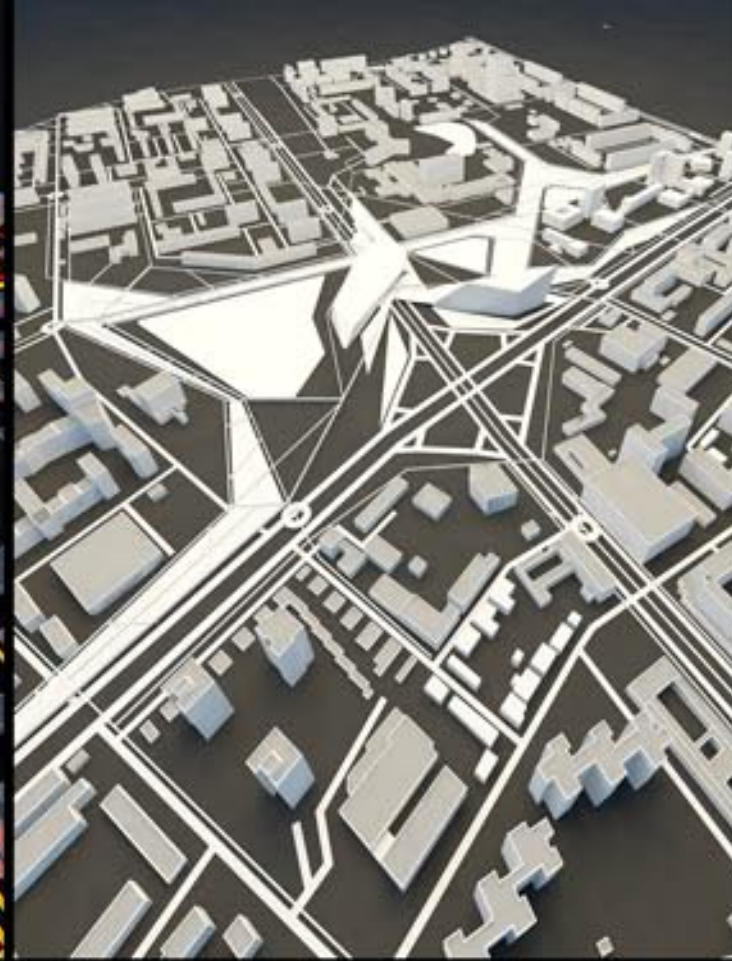

# NAVRHOVANÝ STAV


## URBANISTICKÝ KONCEPT



- large performance hall
- library
- multimedial library
- outdoor performance
- shops
- jazz club
- museum of music art
- restaurants
- bars
- cafes
- clubs
- multimedial center
- radio
- recording spaces
- film studio
- sport facilities



STU BRATISLAVA, FAKULTA ARCHITEKTURY	
Predmet: 52299_51 ATELIER II - VEREJNÉ BUDOVY	Akad. rok: 2011/12
Názov stavby: MUSIC CENTER	Merka:
Študent: Bc. František Kudvírka	
Vedúci projektu: Doc. Ing. arch. Vladimír Šimkovič, PhD.	
Garant predmetu: Doc. Ing. Arch. JÁN LUKOVIČ, Doc.	
Druh dokumentácie: URBANISTICKÁ ŠTÚDIA - KONCEPT NÁVRHU	
Datum: 08.01.2012	Č. výkresu:

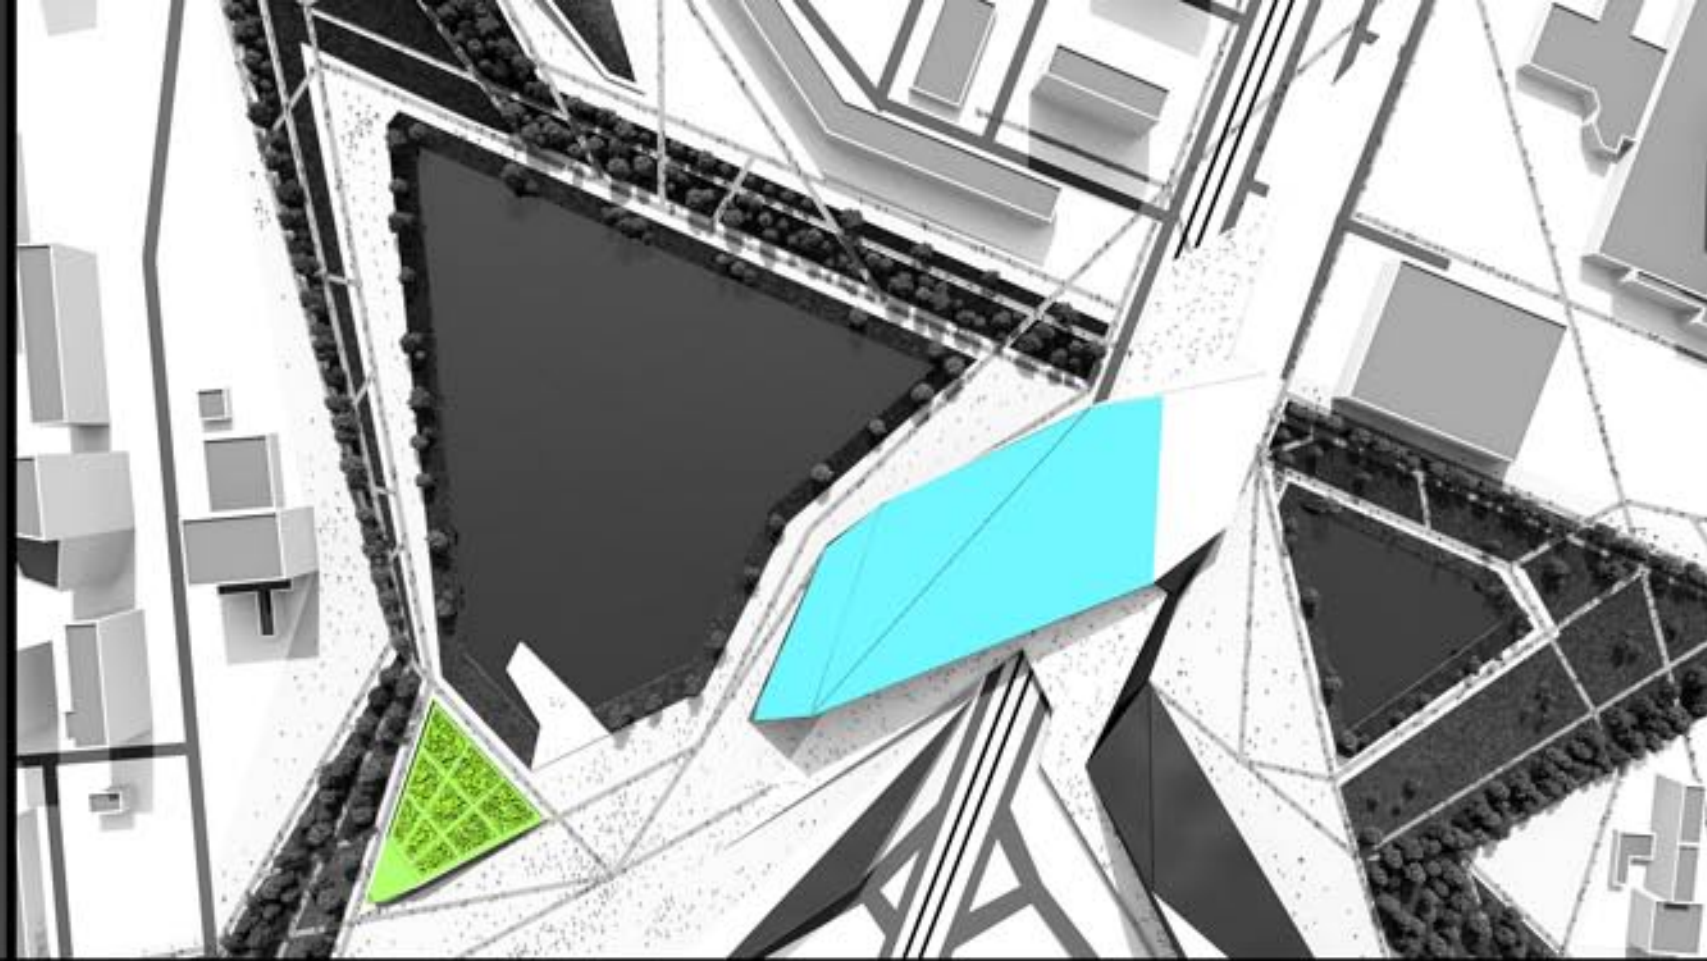

# NAVRHOVANÝ STAV

## URBANISTICKÝ KONCEPT




- large performance hall
- library
- multimedial library
- outdoor performance
- shops
- jazz club
- museum of music art
- restaurants
- bars
- cafes
- clubs
- multimedial center
- radio
- recording spaces
- film studio
- sport facilities




STU BRATISLAVA, FAKULTA ARCHITEKTURY	
Predmet: 52299_5I_ATELIER B - VEREJNE BUDOVY	Akad. rok: 2011/12
Názov stavby: MUSIC CENTER	Merka:
Študent: Bc. František Kudvrdla	
Vedúci projektu: Doc. Ing. arch. Vladimír Šimkovič, PhD.	
Garant predmetu: Doc. Ing. Arch. JÁN ILKOVIČ, Doc.	
Druh dokumentácie: URBANISTICKÁ ŠTUDIA - KONCEPT NÁVRHU	C. výkres:
Datum: 08.01.2012	Osoah výkresu:

# VIZUALIZÁCIE


## BRATISLAVA-MUSIC CENTER

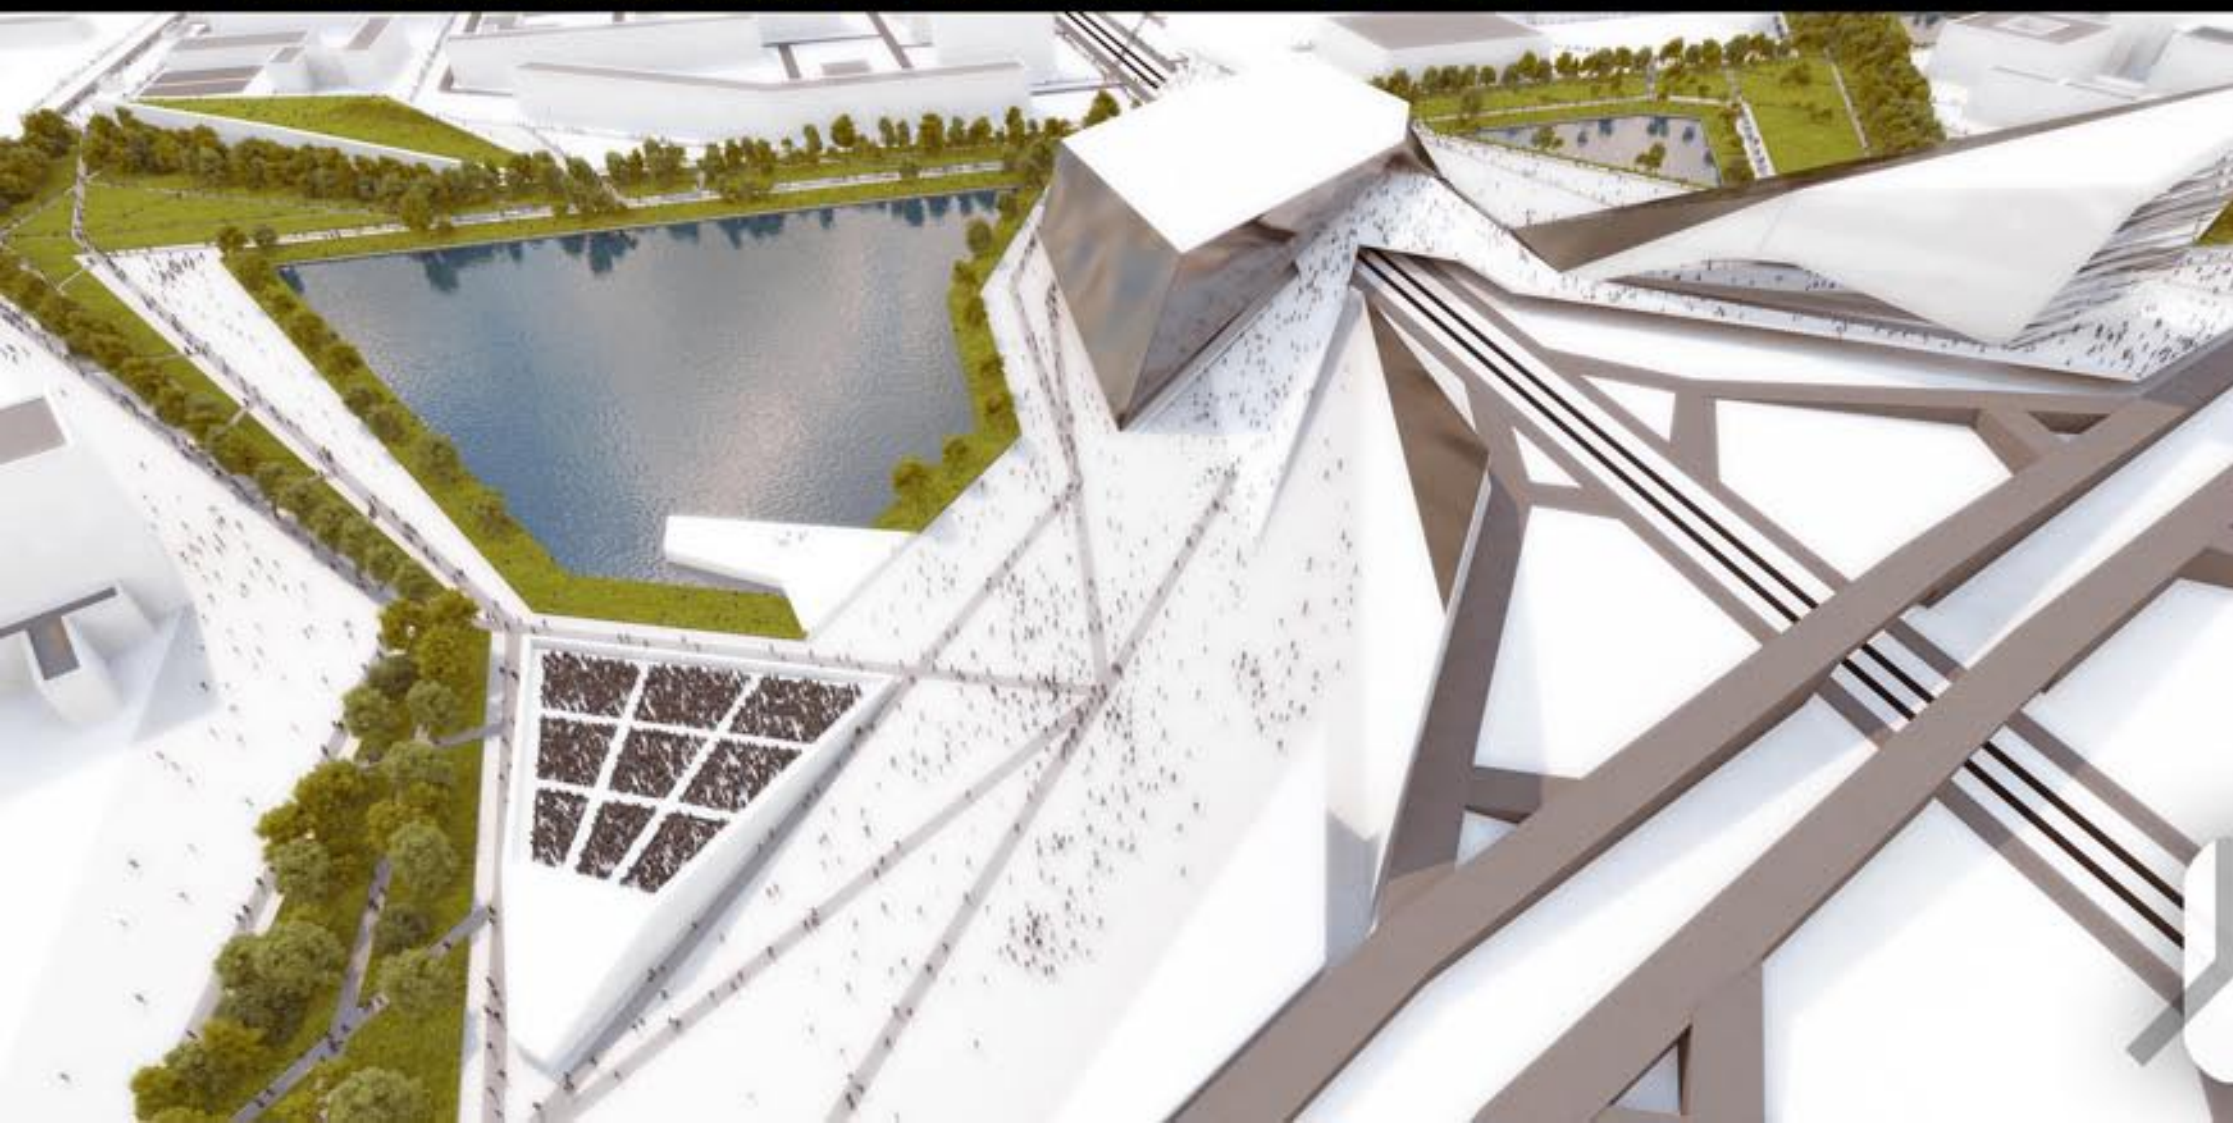

STU BRATISLAVA, FAKULTA ARCHITEKTURY	
Predmet: 52299_51 ATELIER B - VEREJNÉ BUDOVY	Akad. rok: 2011/12
Názov stavby: MUSIC CENTER	Merka:
Študent: Bc. František Kudvrdla	
Vedúci projektu: Doc. Ing. arch. Vladimír Šimkovič, PhD.	
Garant predmetu: Doc. Ing. Arch. JÁN LUKOVIČ, CSc.	
Druh dokumentácie: URBANISTICKÁ ŠTÚDIA - KONCEPT NÁVRHU	
Dátum: 08.01.2012	Osoah výkresu: C. výkresu

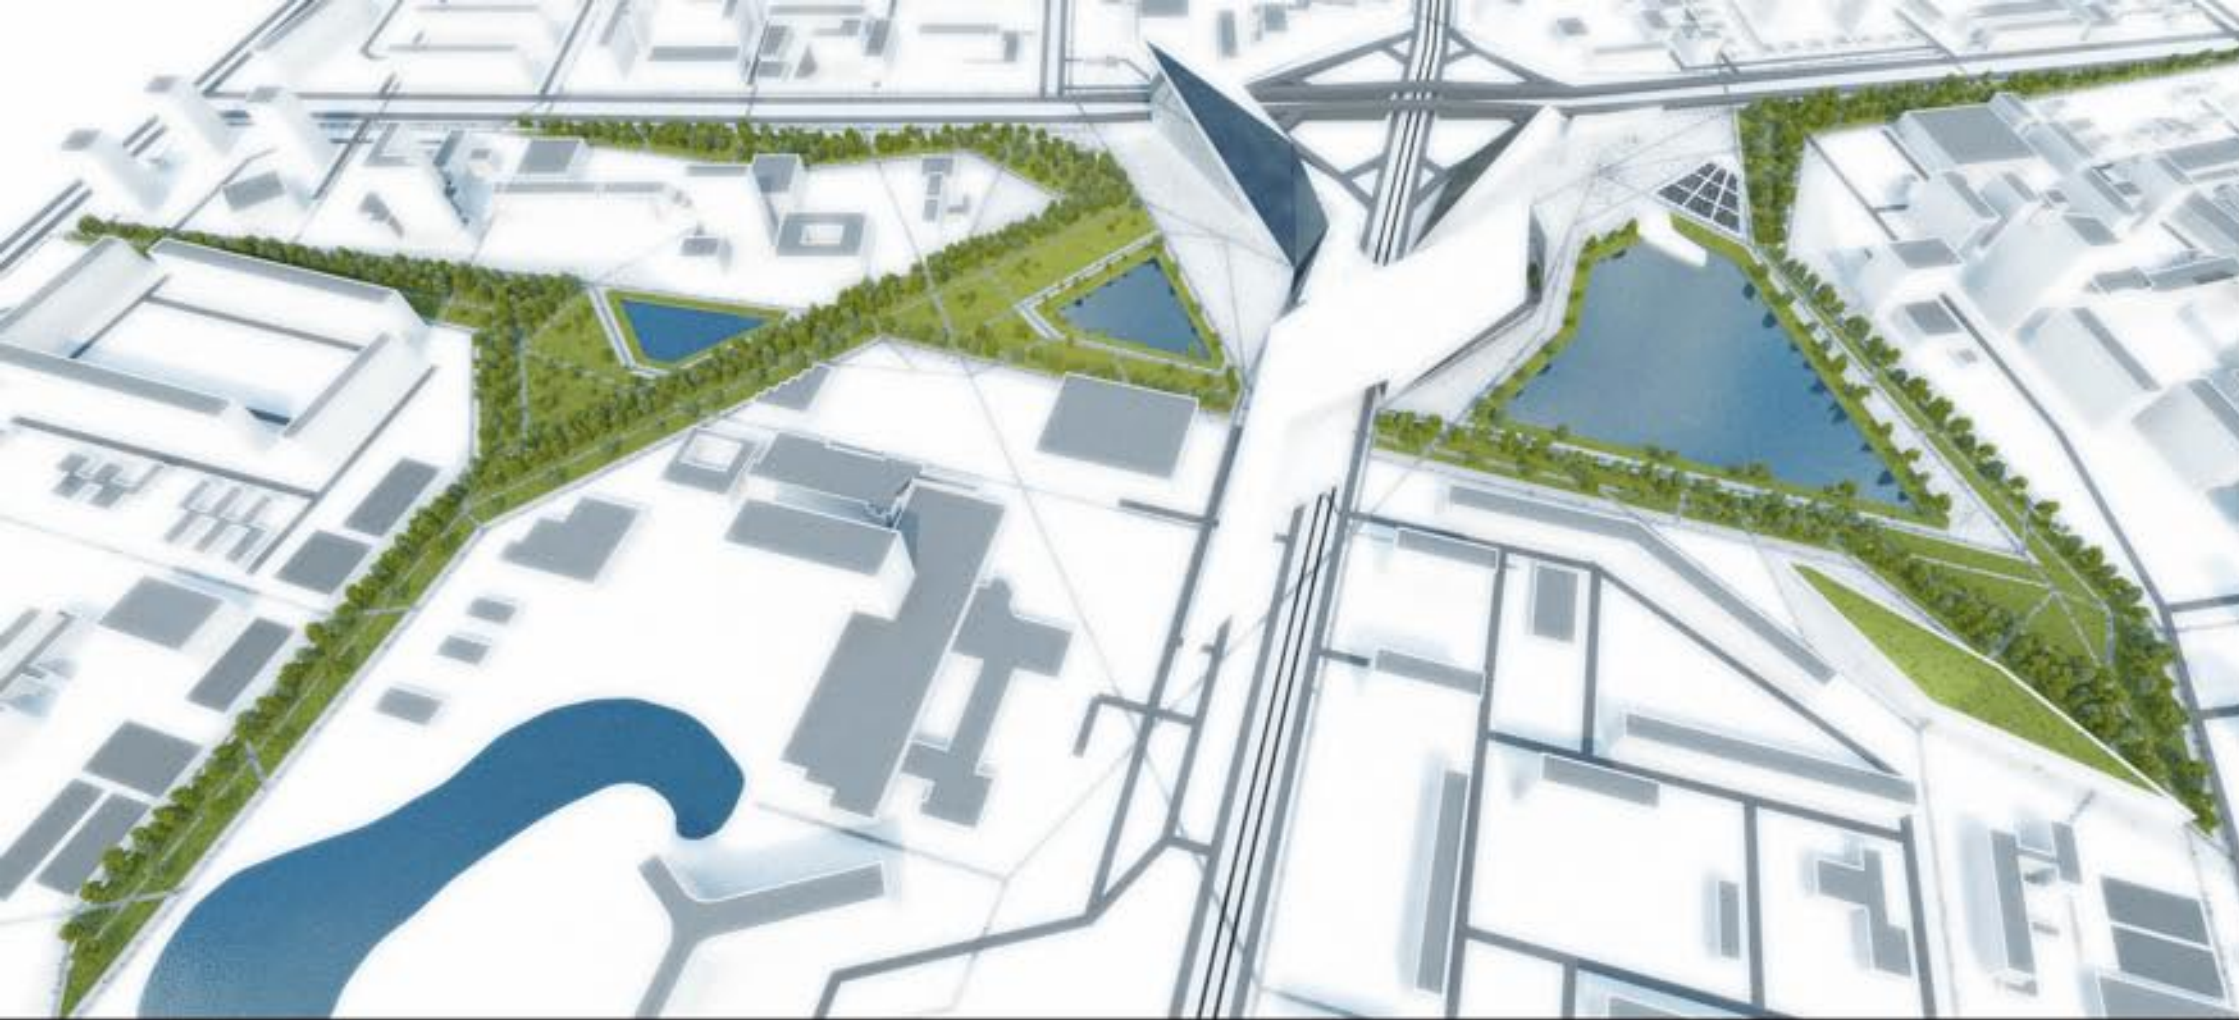


VIZUALIZÁCIE  
BRATISLAVA-MUSIC CENTER

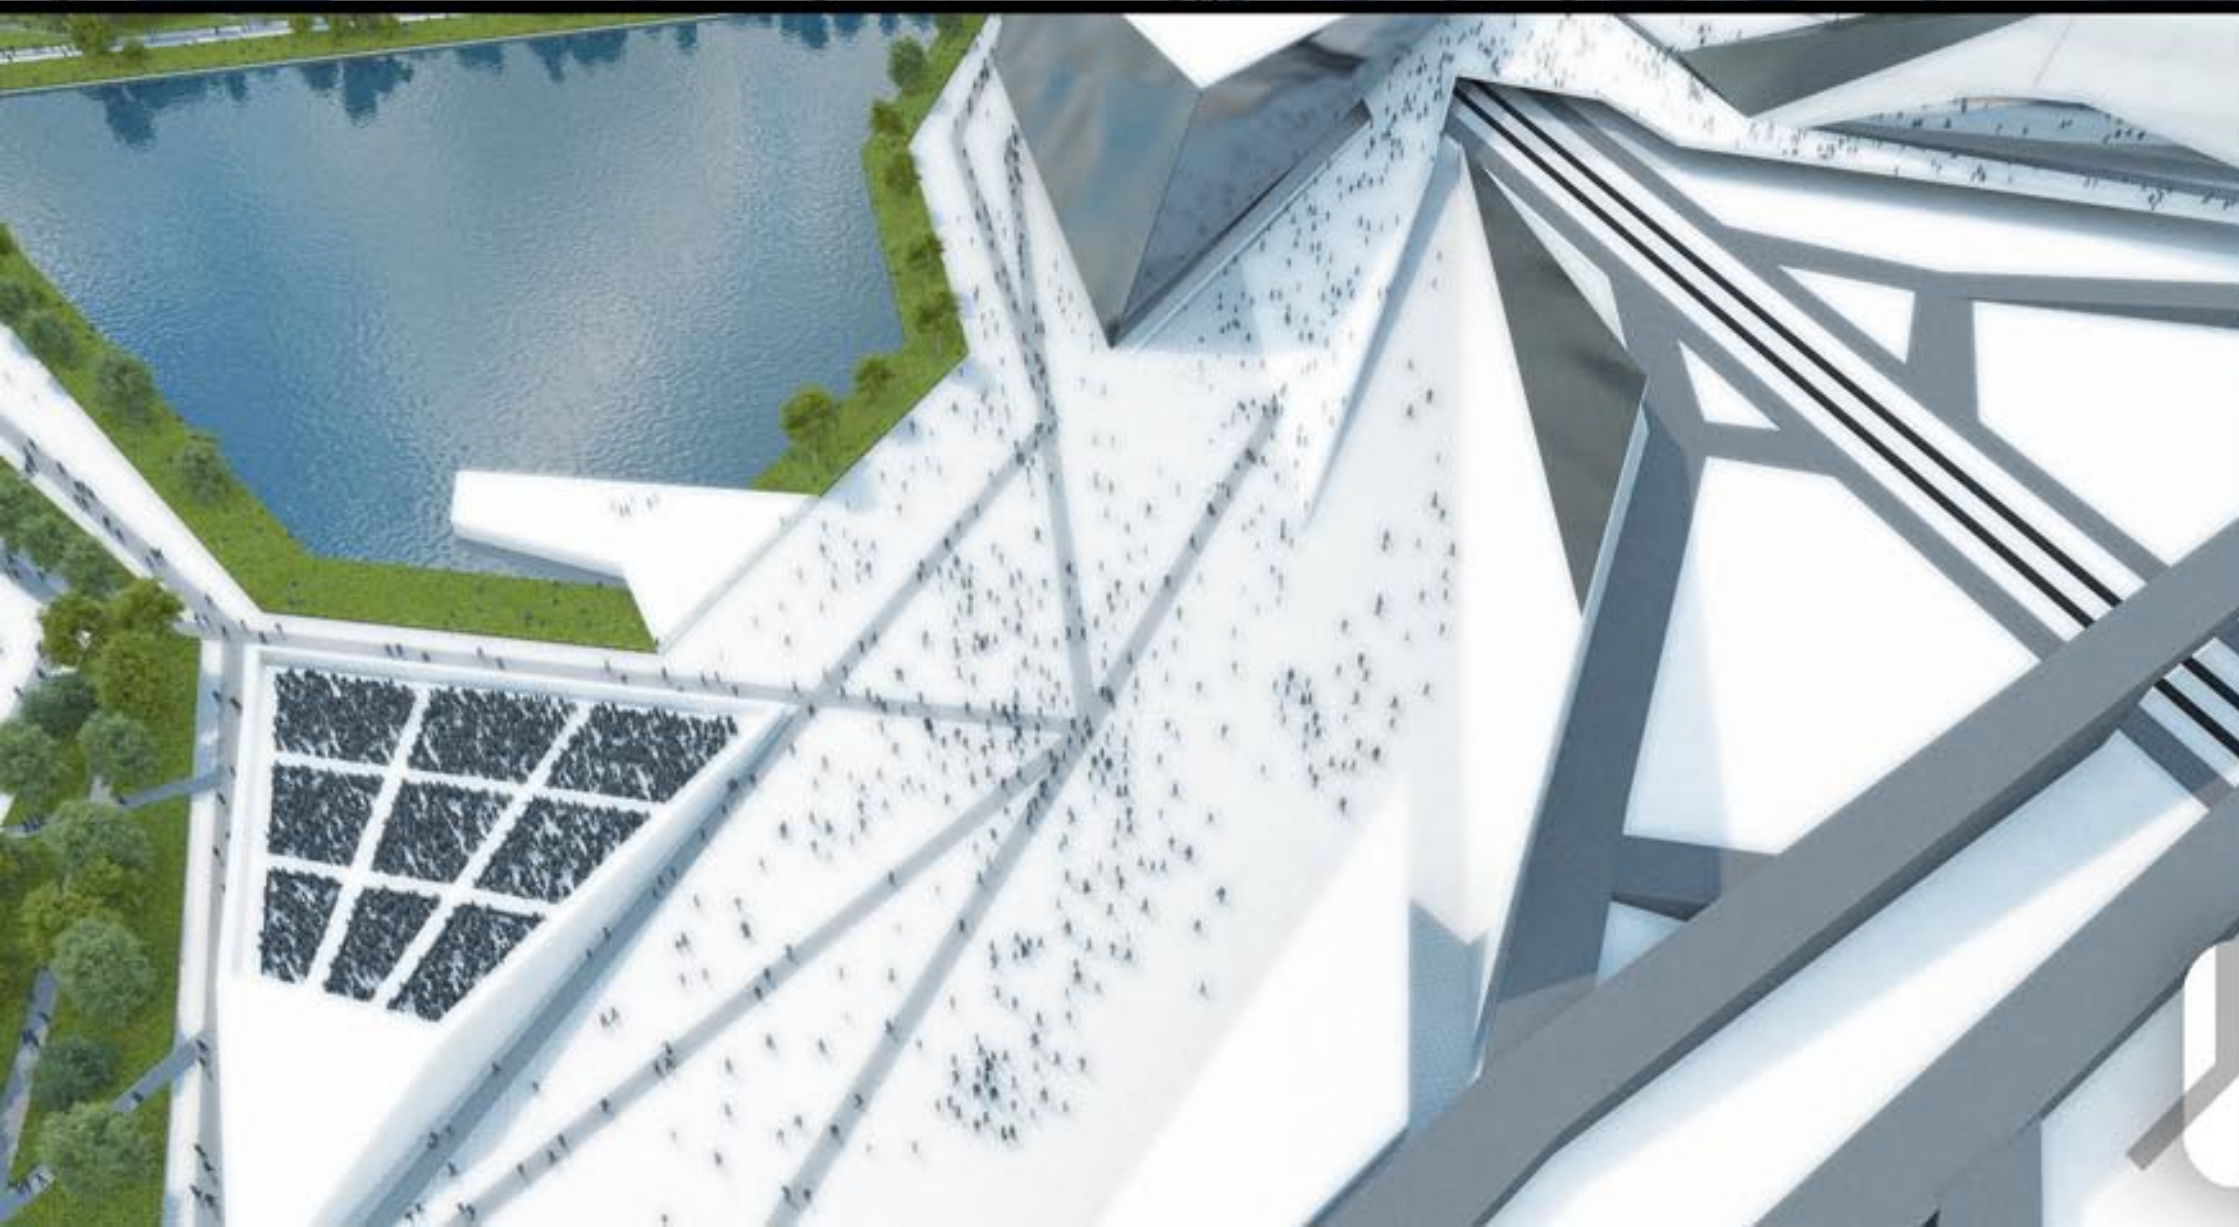

STU BRATISLAVA, FAKULTA ARCHITEKTURY	
Predmet: 52299_51 ATELIER II - VEREJNÉ BUDOVY	Akad. rok: 2011/12
Názov stavby: MUSIC CENTER	Merka:
Študent: Bc. František Kudrňák	
Vedúci projektu: Doc. Ing. arch. Vladimír Šimkovič, PhD.	
Garant predmetu: Doc. Ing. Arch. JÁN ILKOVIČ, CSc.	
Druh dokumentácie: URBANISTICKÁ ŠTÚDIA - KONCEPT NÁVRHU	C. výkresu:
Datum: 08.01.2012	



# VIZUALIZÁCIE

## BRATISLAVA-MUSIC CENTER

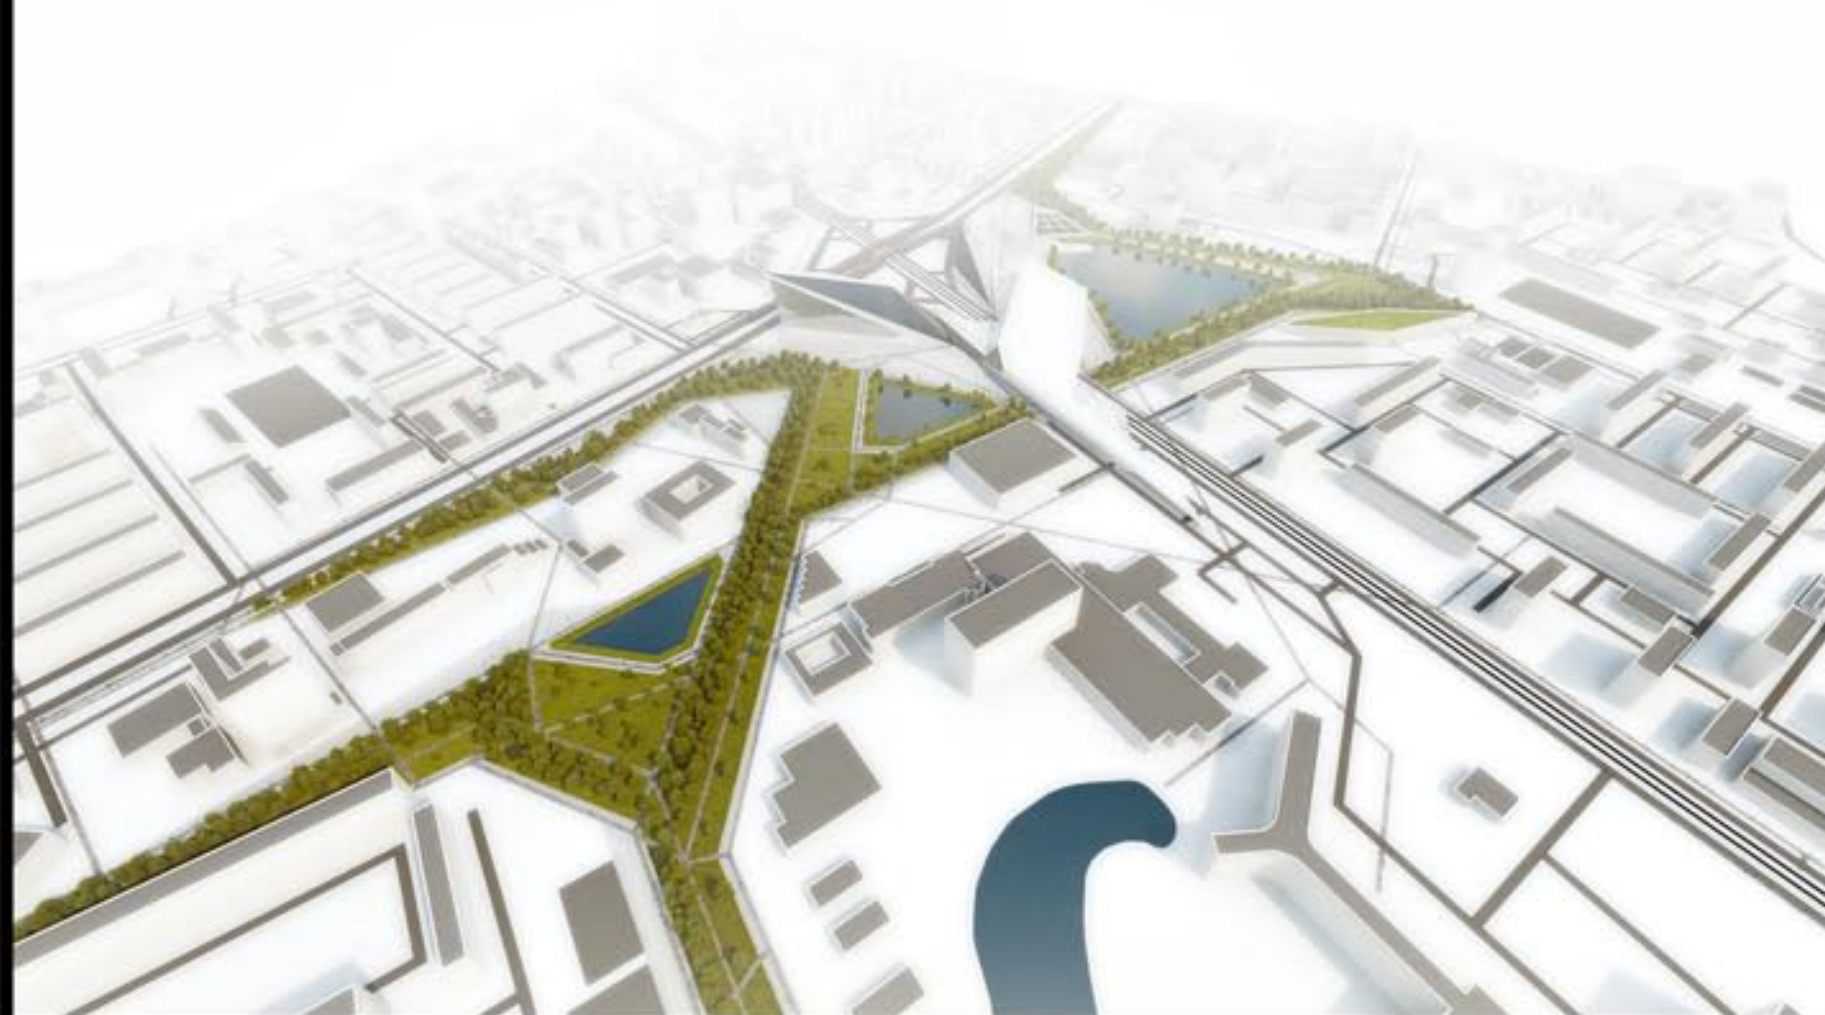

STU BRATISLAVA, FAKULTA ARCHITEKTURY	
Predmet: 52299_S1 ATELIER B - VEREJNÉ BUDOVY	Akad. rok: 2011/12
Názov stavby: MUSIC CENTER	Merka:
Študent: Bc. František Kudvrdla	
Vedúci projektu: Doc. Ing. arch. Vladimír Šimkovič, PhD.	
Garant predmetu: Doc. Ing. Arch. JÁN ILKOVIČ, CSc.	
Druh dokumentácie: URBANISTICKÁ ŠTÚDIA - KONCEPT NÁVRHU	
Dátum: 08.01.2012	Osoah výkresu: C. výkresu



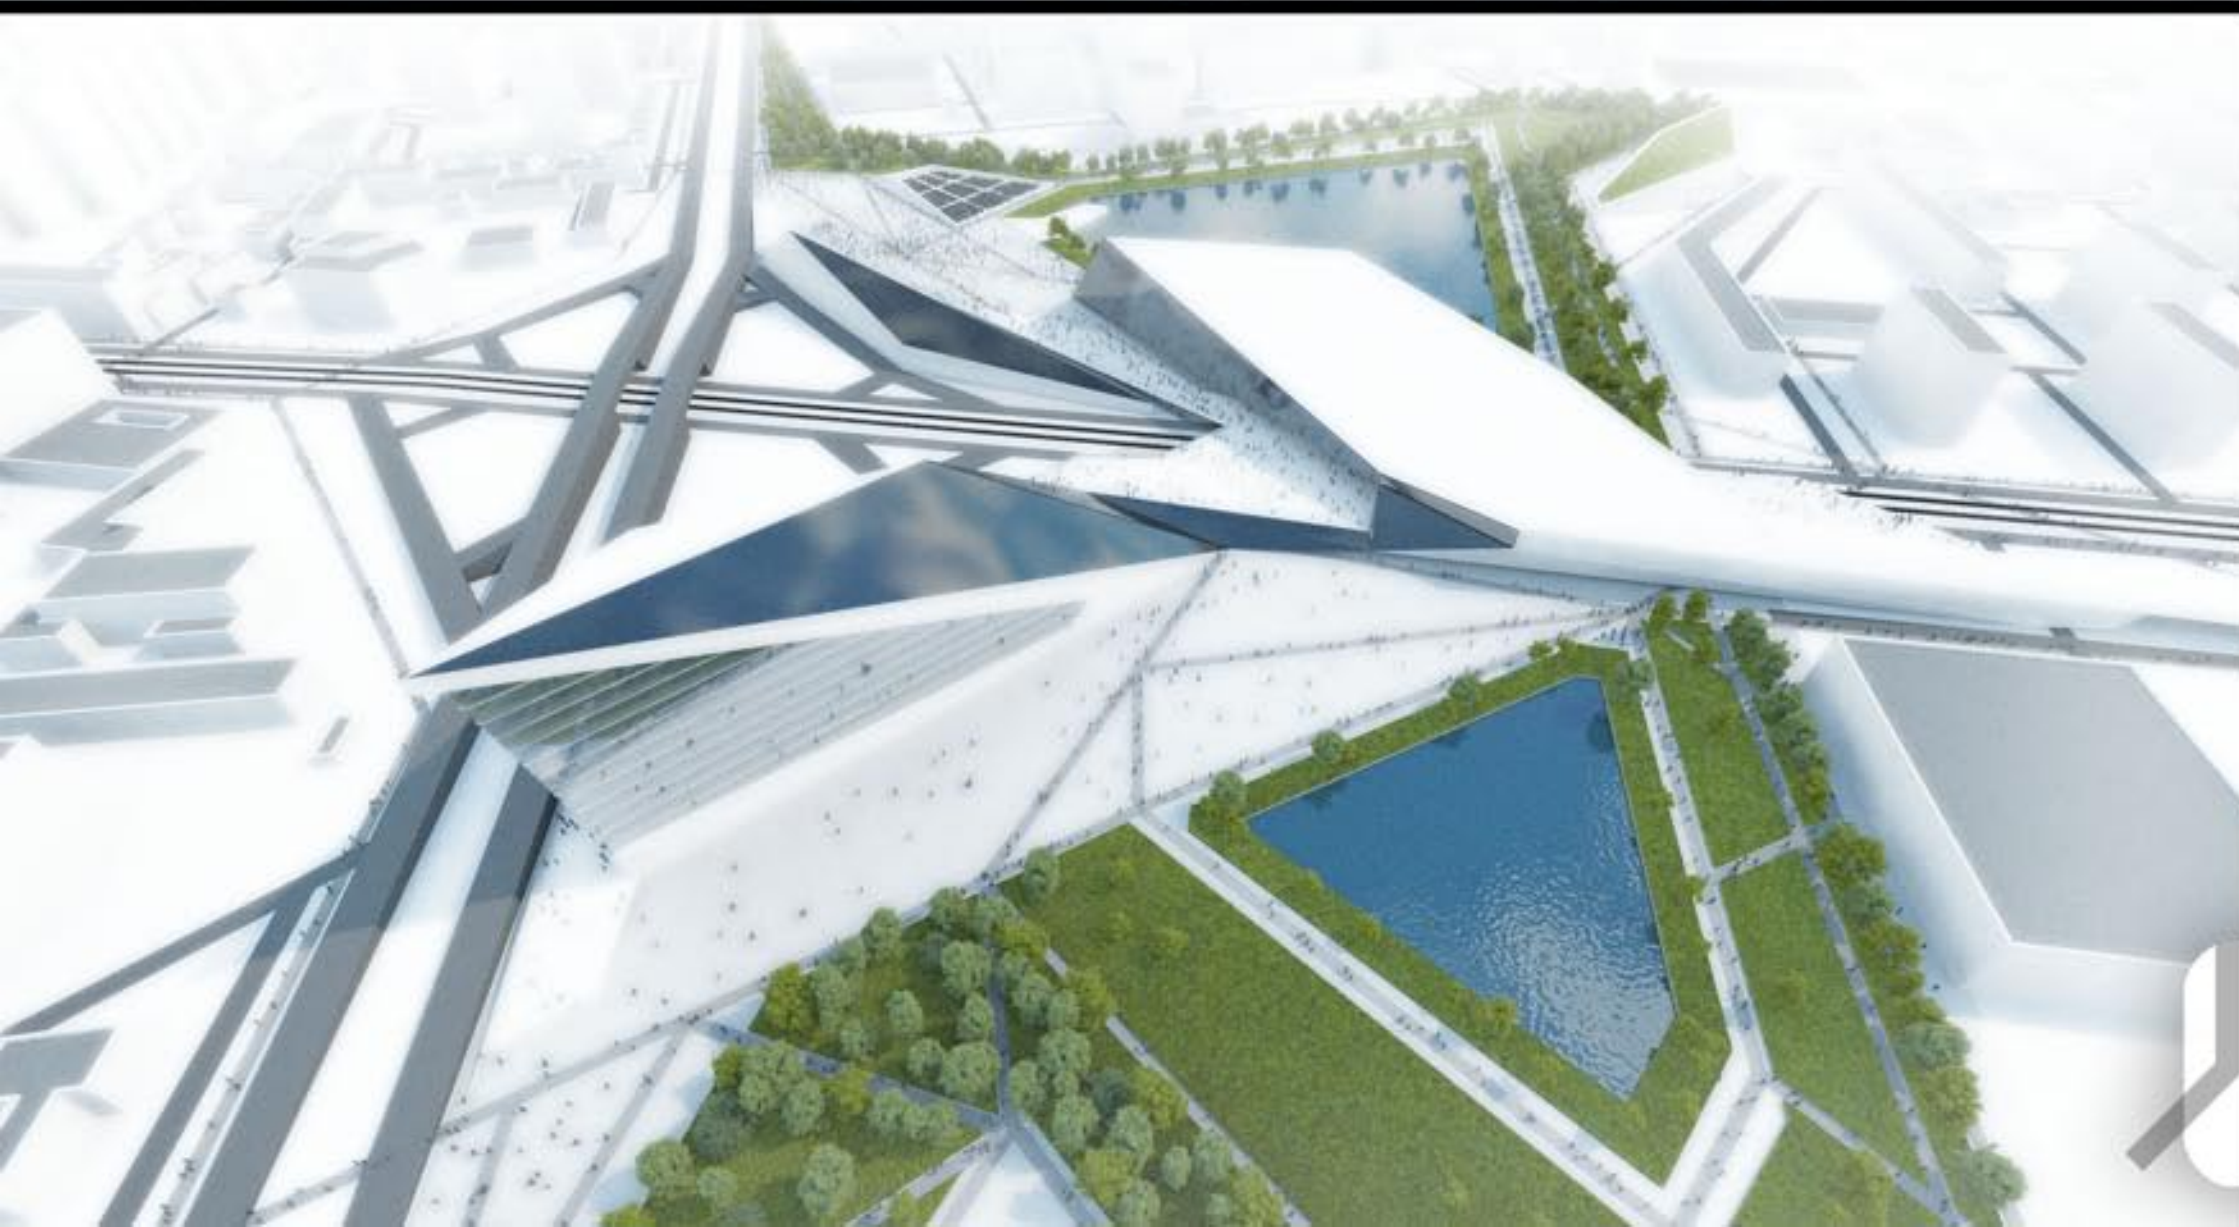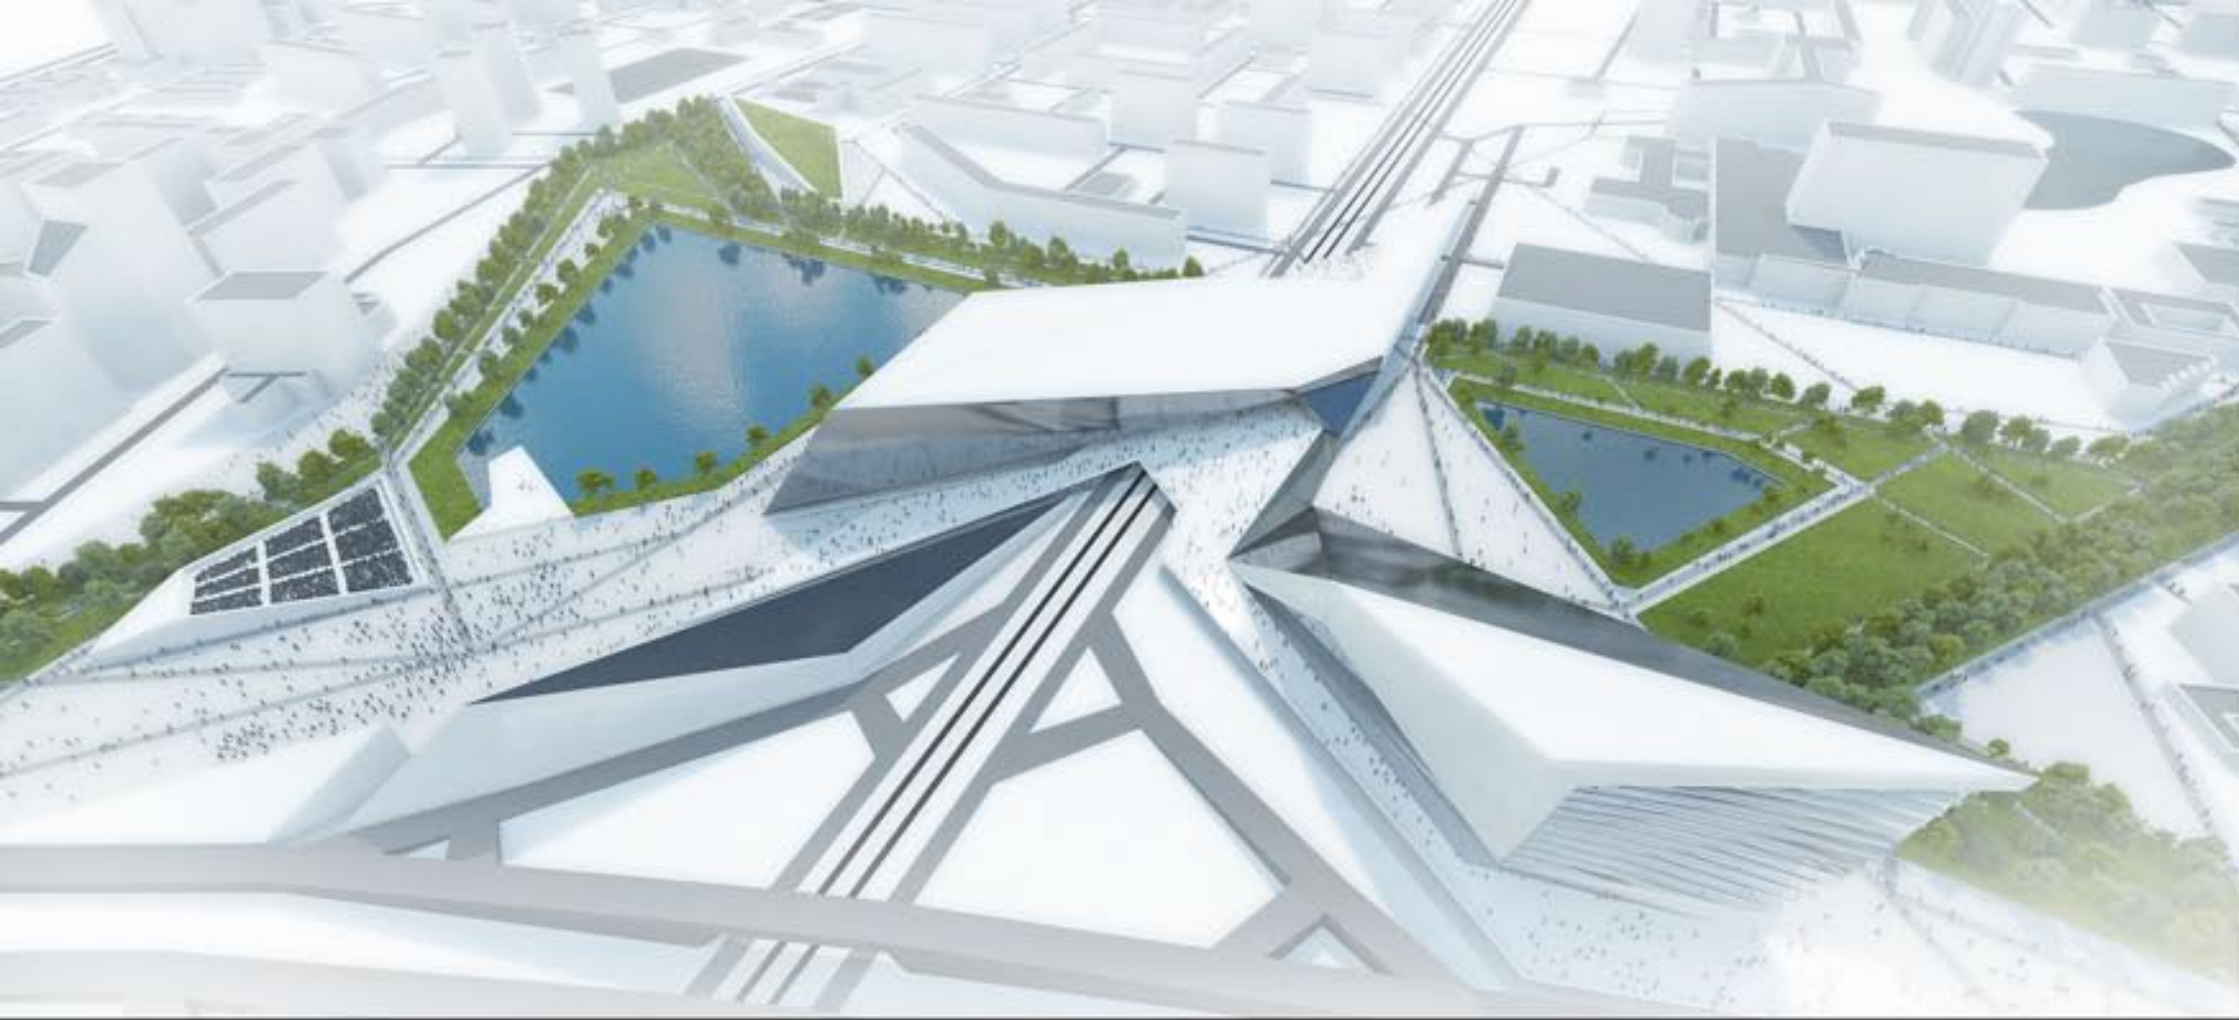



# VIZUALIZÁCIE

## BRATISLAVA-MUSIC CENTER



STU BRATISLAVA, FAKULTA ARCHITEKTURY	
Predmet: 52299_51 ATELIER B - VEREJNE BUDOVY	Akad. rok: 2011/12
Názov stavby: MUSIC CENTER	Merka:
Študent: Bc. František Kudvrdla	
Vedúci projektu: Doc. Ing. arch. Vladimír Šimkovič, PhD.	
Garant predmetu: Doc. Ing. Arch. JÁN ILKOVIČ, CSc.	
Druh dokumentácie: URBANISTICKÁ ŠTÚDIA - KONCEPT NÁVRHU	
Datum: 09.01.2012	C. výkresu:

# VIZUALIZÁCIE BRATISLAVA-MUSIC CENTER

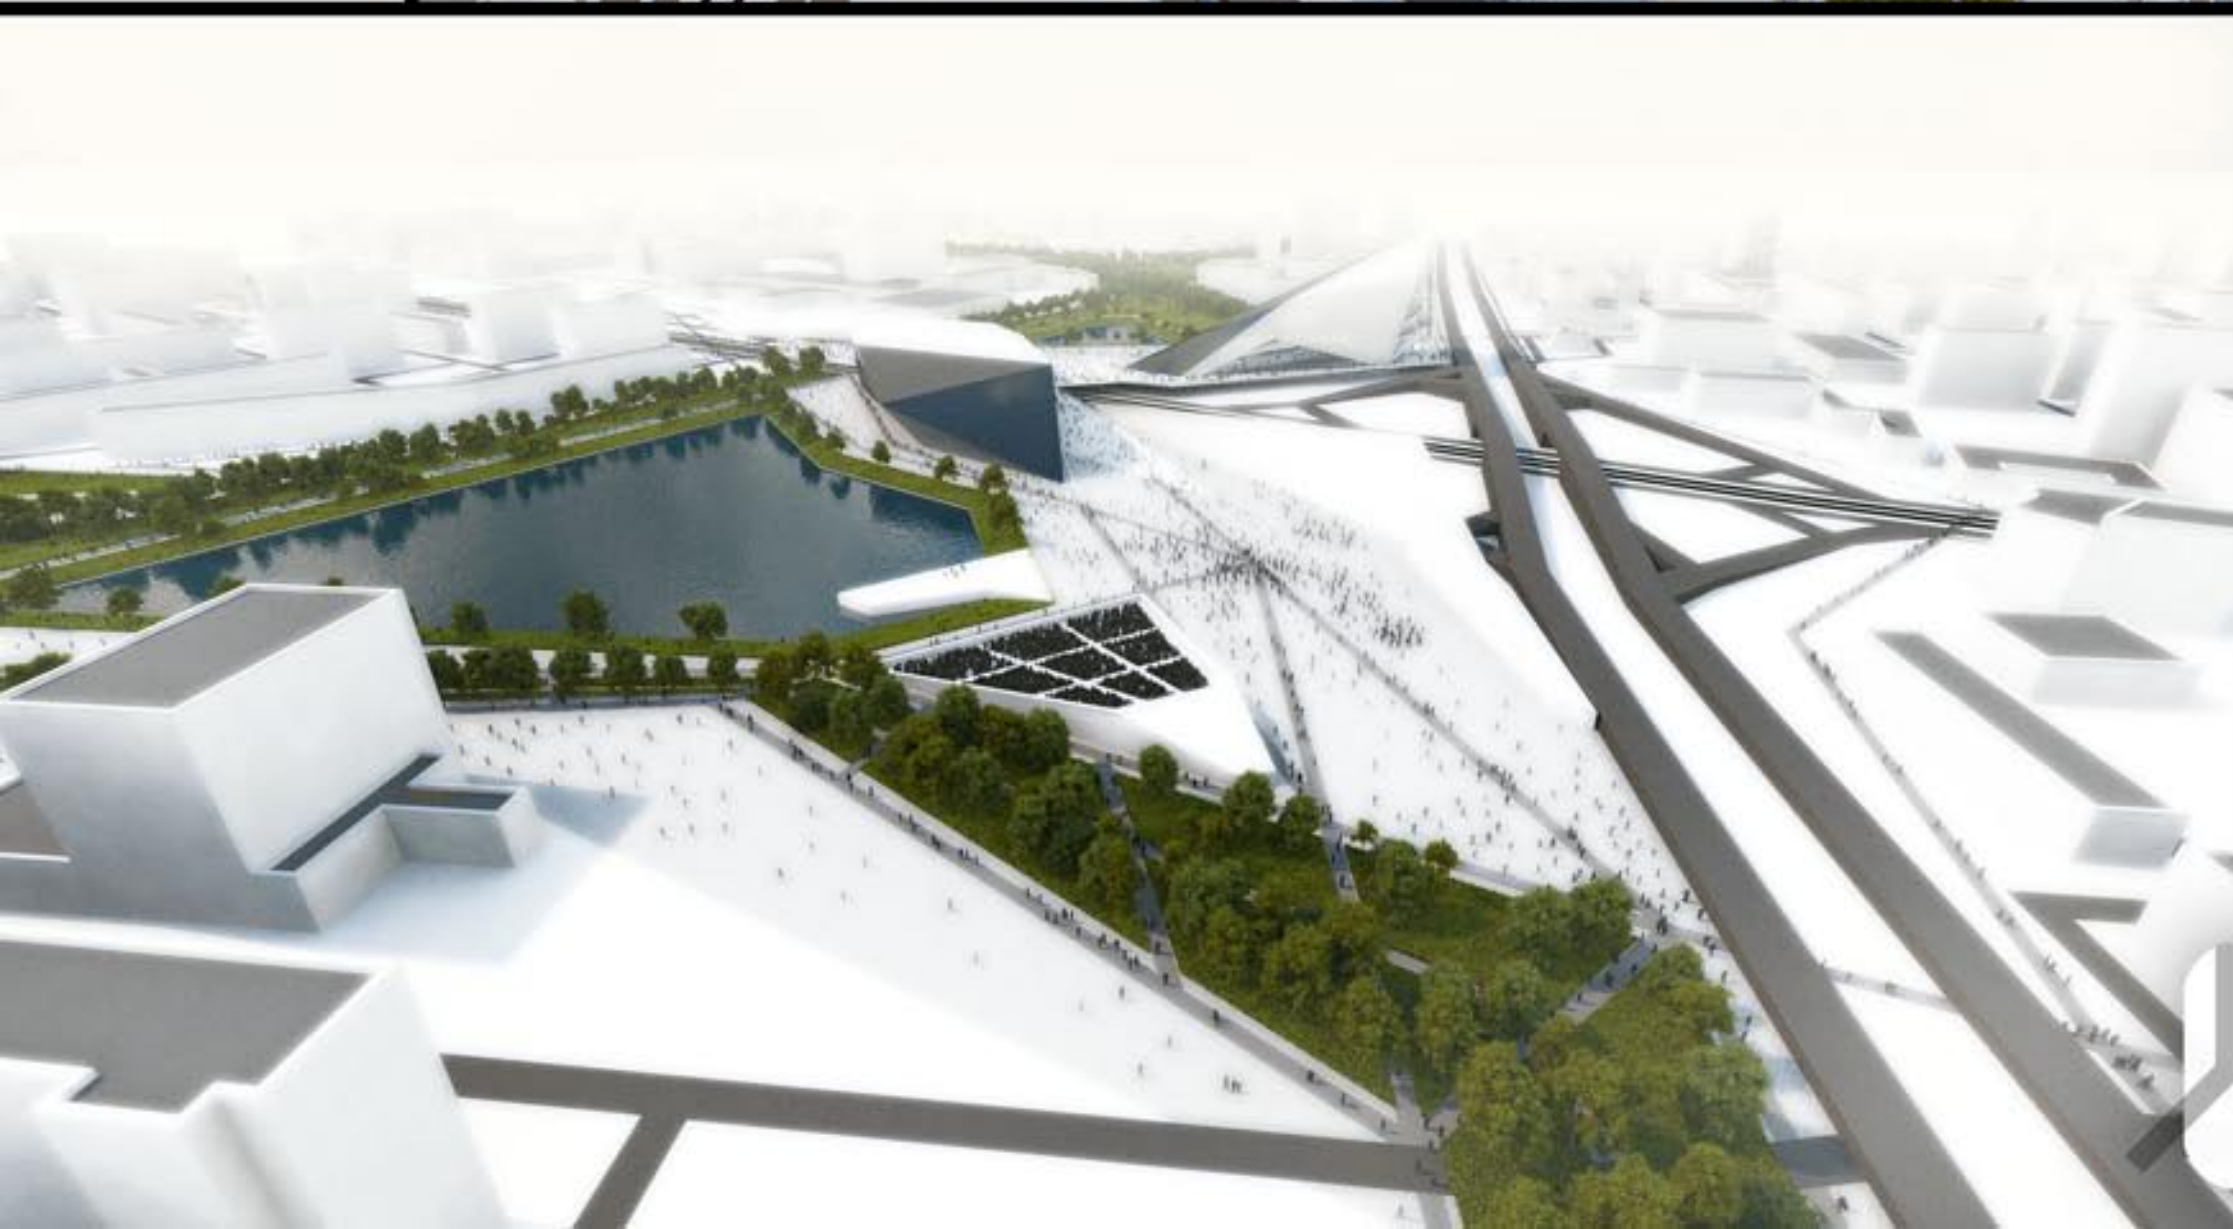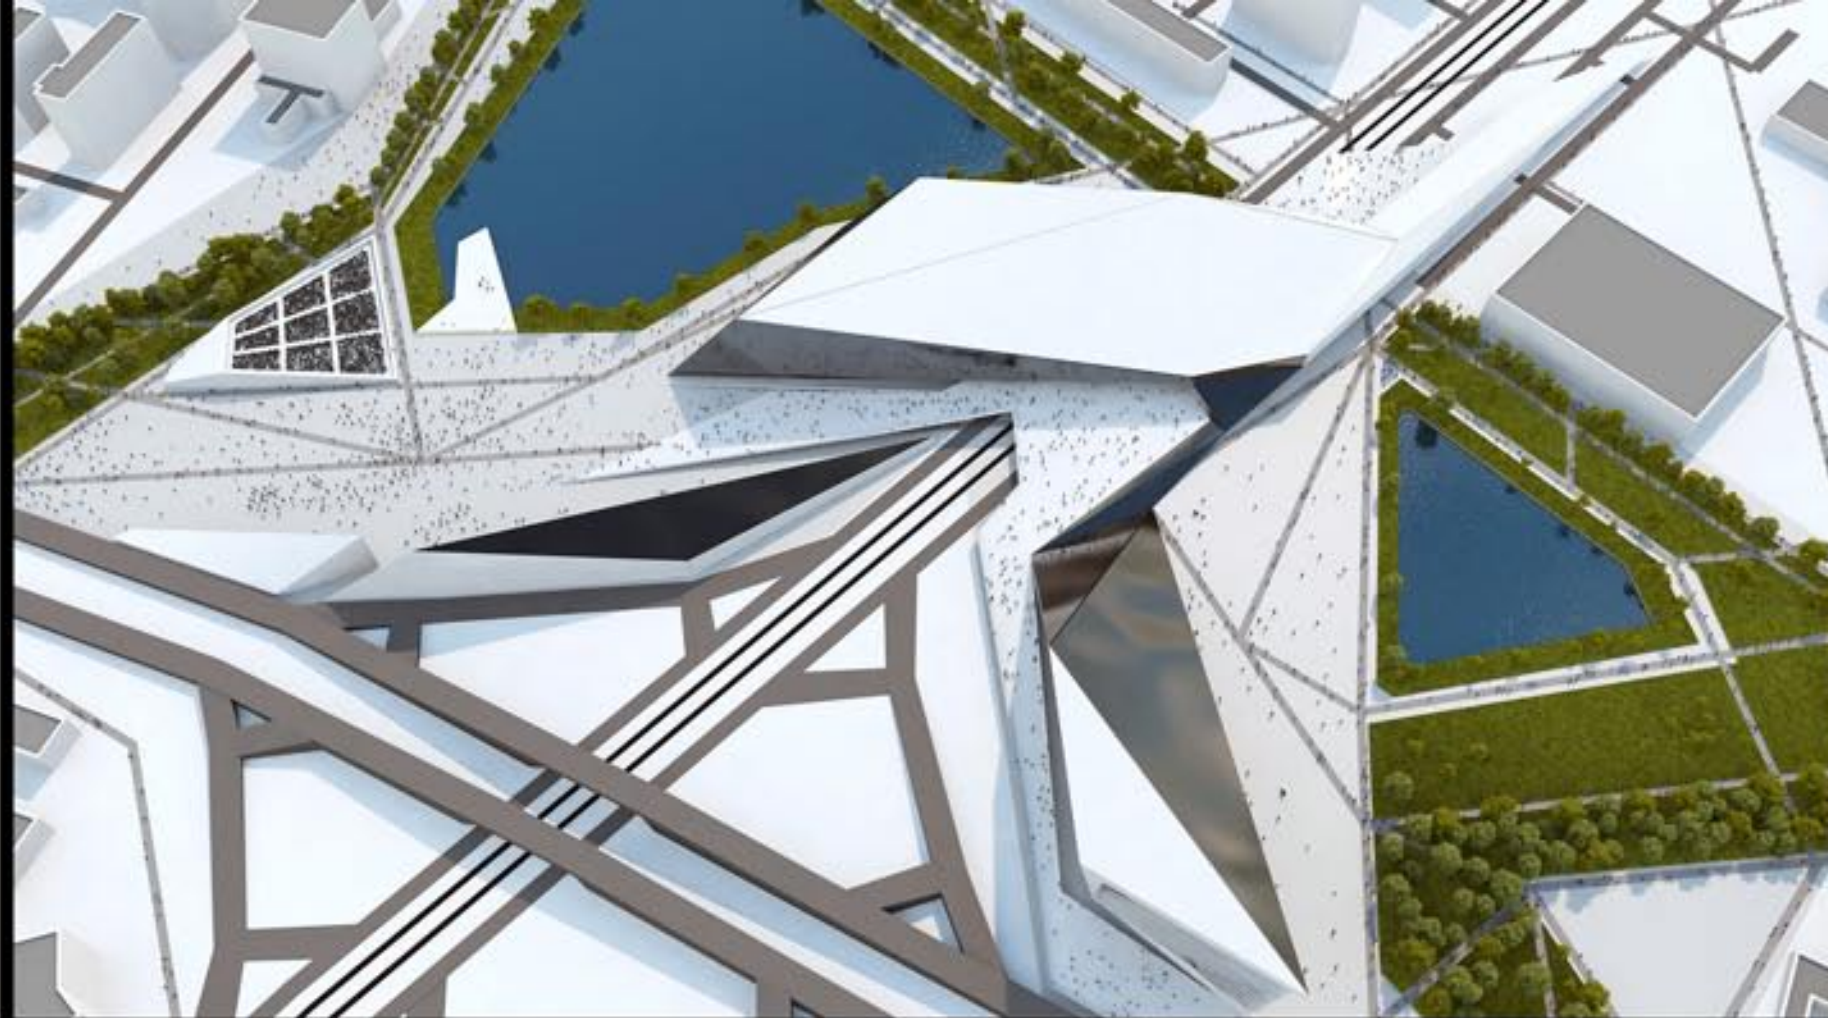

STU BRATISLAVA, FAKULTA ARCHITEKTURY	
Predmet: 52299_51 ATELIER B - VEREJNÉ BUDOVY	Akad. rok: 2011/12
Názov stavby: MUSIC CENTER	Merka:
Študent: Bc. František Kudrňák	
Vedúci projektu: Doc. Ing. arch. Vladimír Šimkovič, PhD.	
Garant predmetu: Doc. Ing. Arch. JÁN ILKOVIČ, CSc.	
Druh dokumentácie: URBANISTICKÁ ŠTÚDIA - KONCEPT NÁVRHU	
Datum: 08.01.2012	Obsah výkresu: C. výkresu

# VIZUALIZÁCIE

## BRATISLAVA-MUSIC CENTER



STU BRATISLAVA, FAKULTA ARCHITEKTURY	
Predmet: 52299_51 ATELIER B - VEREJNÉ BUDOVY	Akad. rok: 2011/12
Názov stavby: MUSIC CENTER	Merka:
Študent: Bc. František Kudrňák	
Vedúci projektu: Doc. Ing. arch. Vladimír Šimkovič, PhD.	
Garant predmetu: Doc. Ing. Arch. JÁN ILKOVIČ, CSc.	
Druh dokumentácie: URBANISTICKÁ ŠTÚDIA - KONCEPT NÁVRHU	C. výkresu:
Datum: 08.01.2012	Osoah výkresu: