



VA_FUZO

UMELKA

Bc. Adela Katarína Škorupová



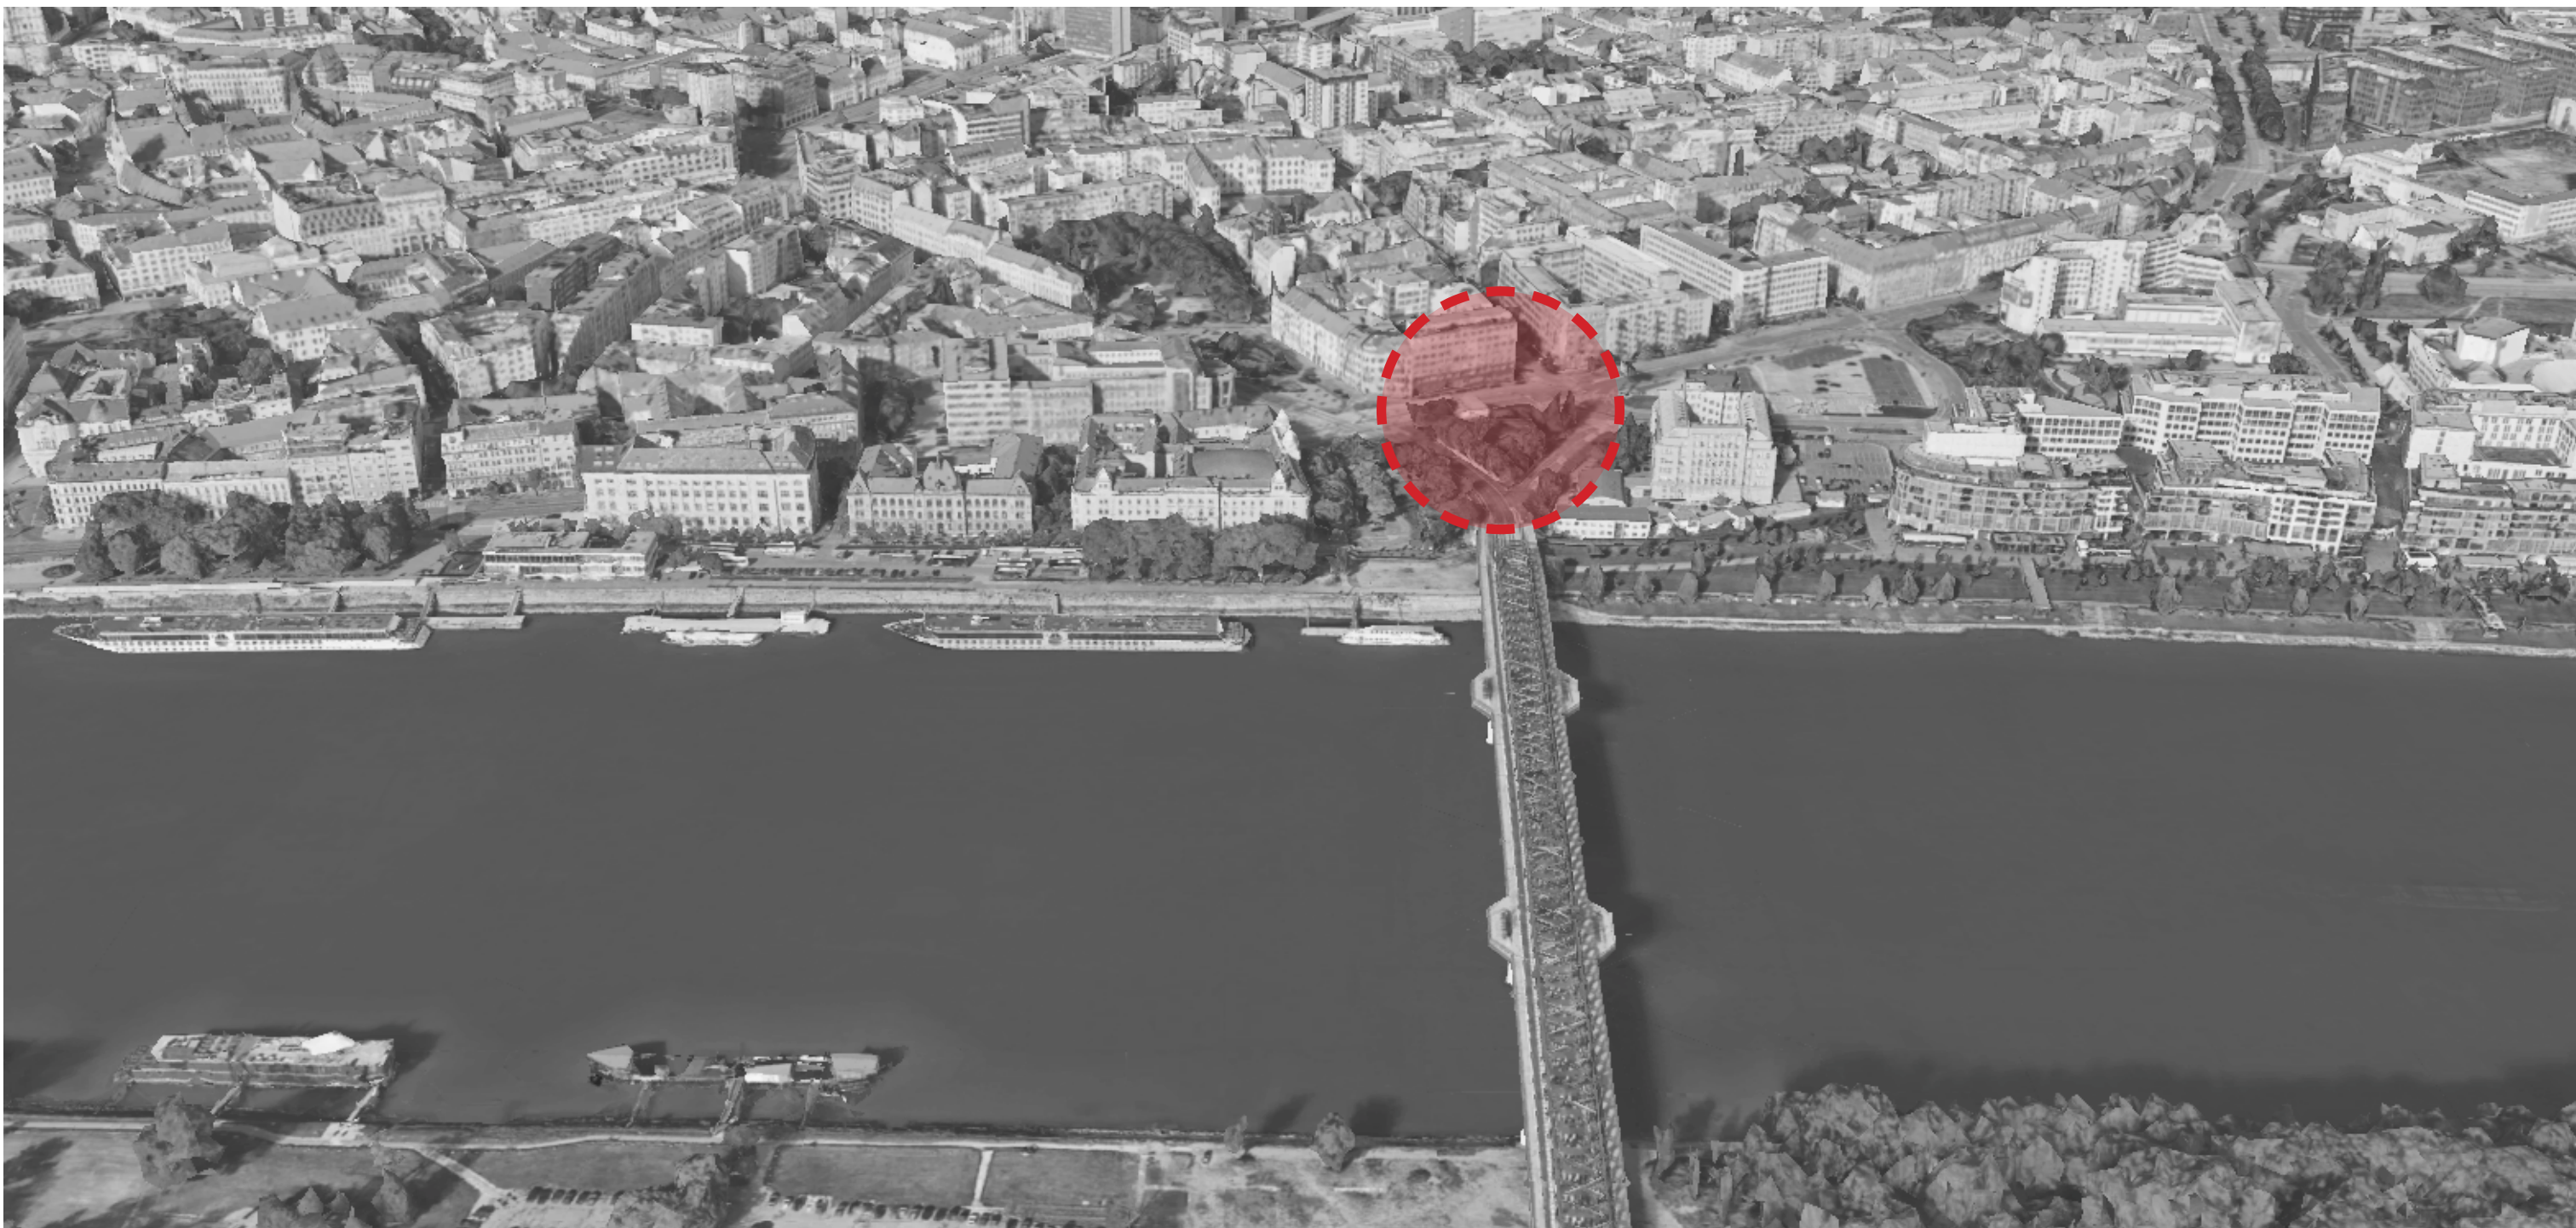

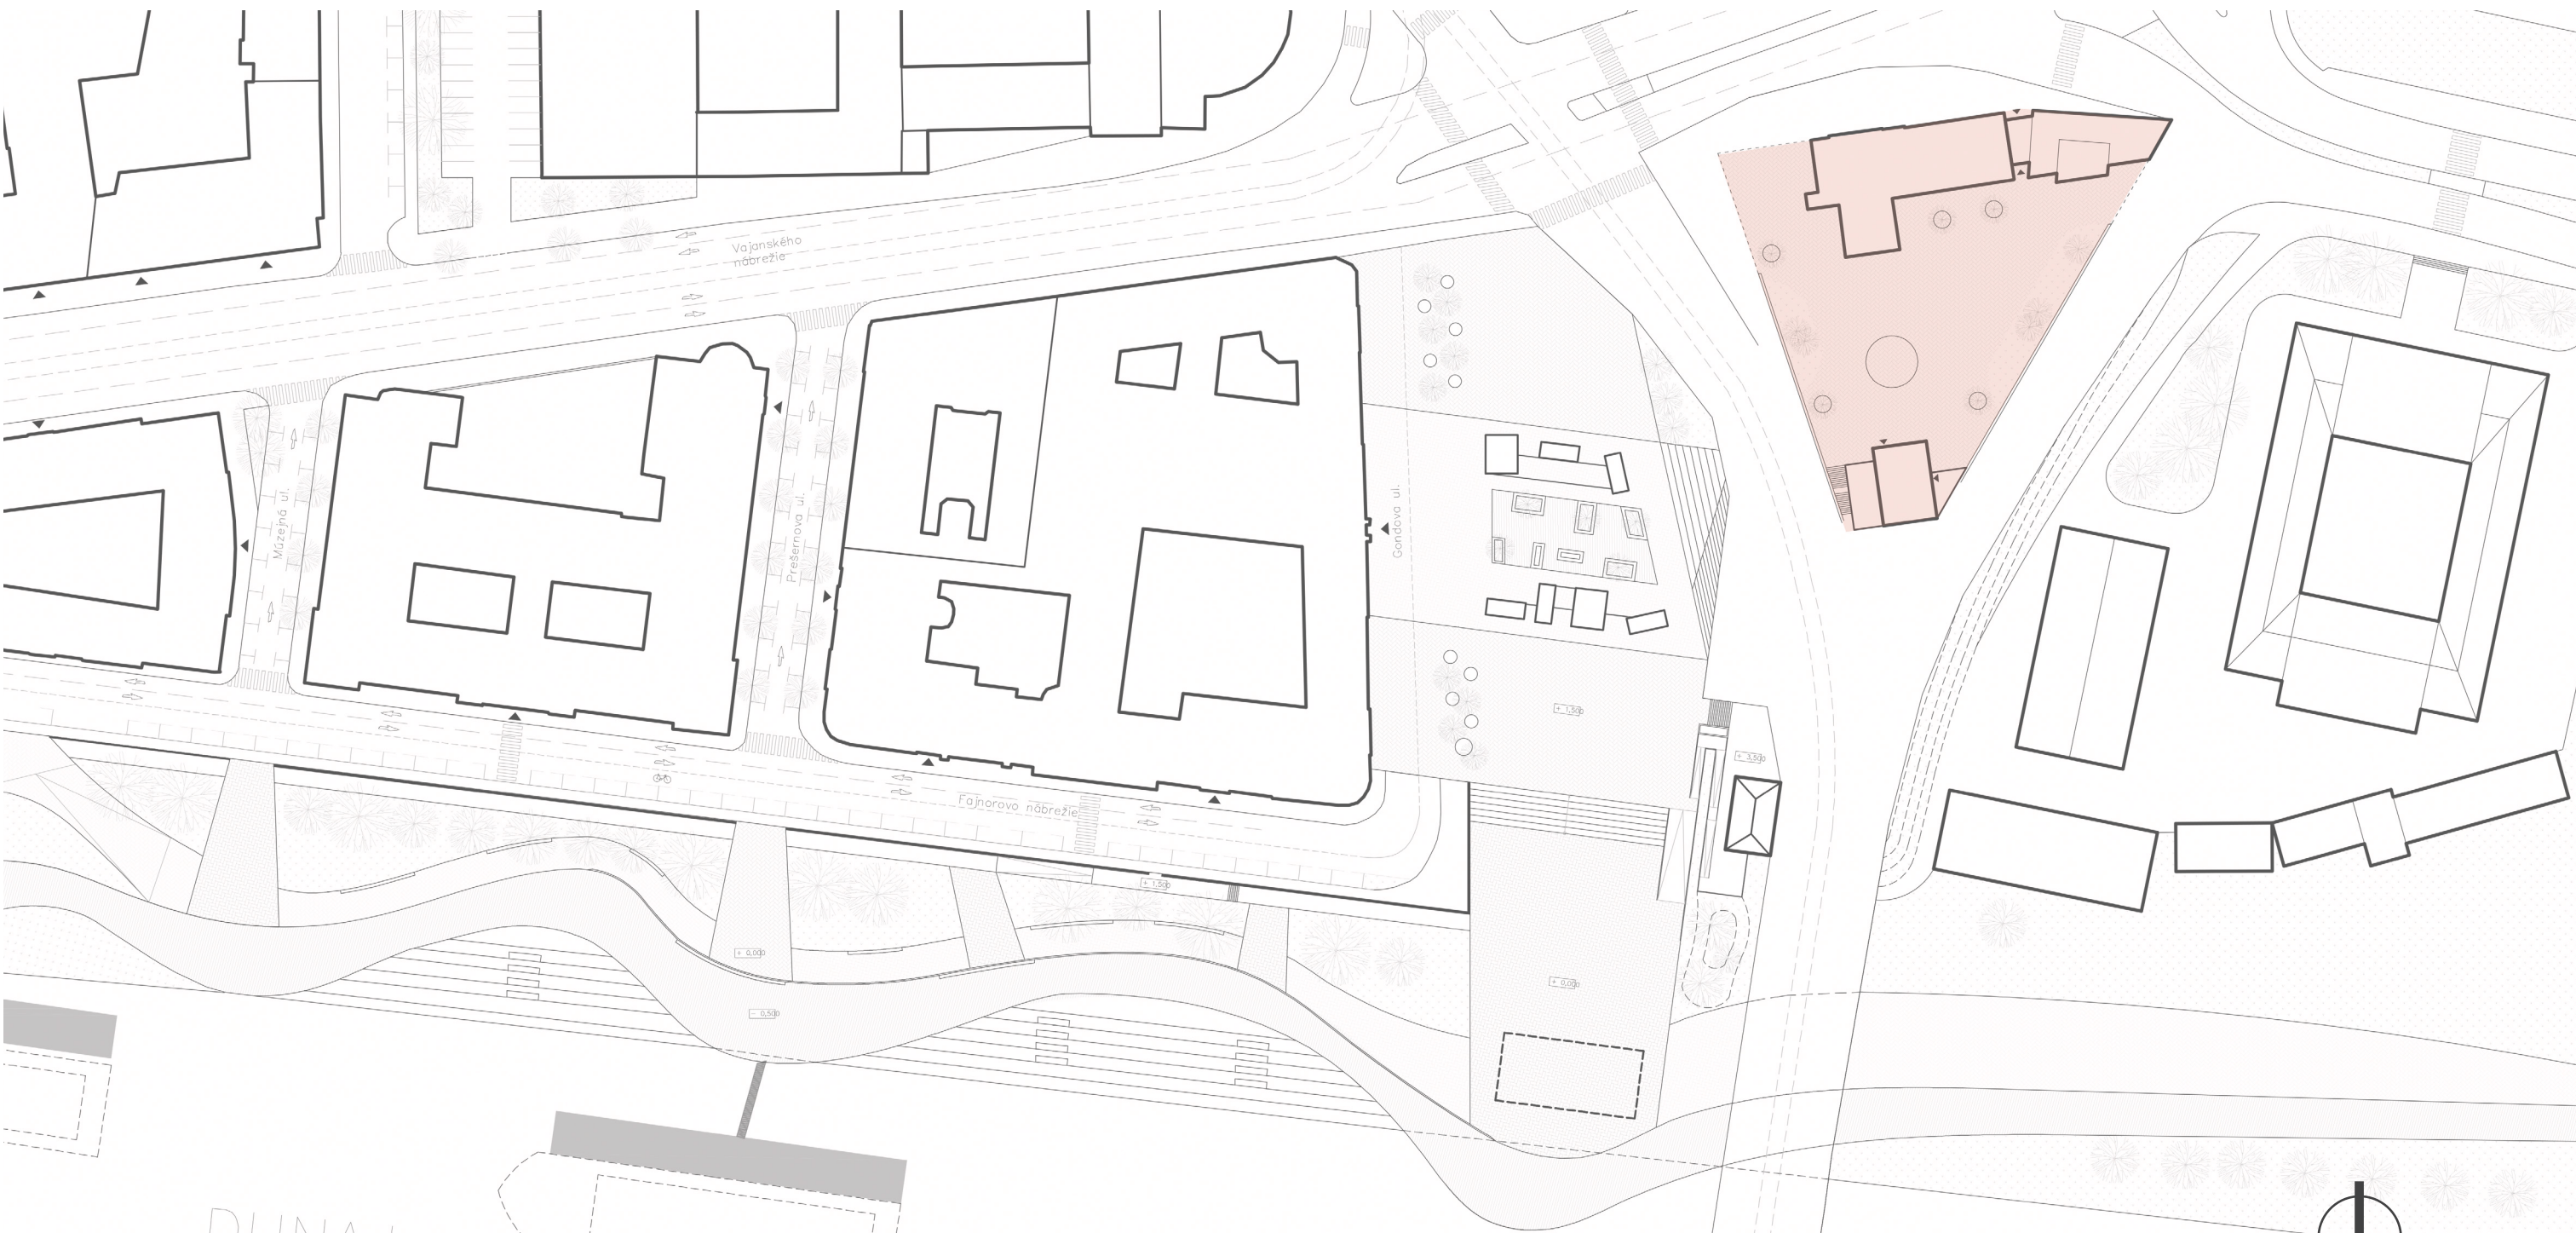


RIEŠENÉ ÚZEMIE

Bc. Adela Katarína Škorupová
UMELKA

01/ ŠIRŠIA SITUÁCIA



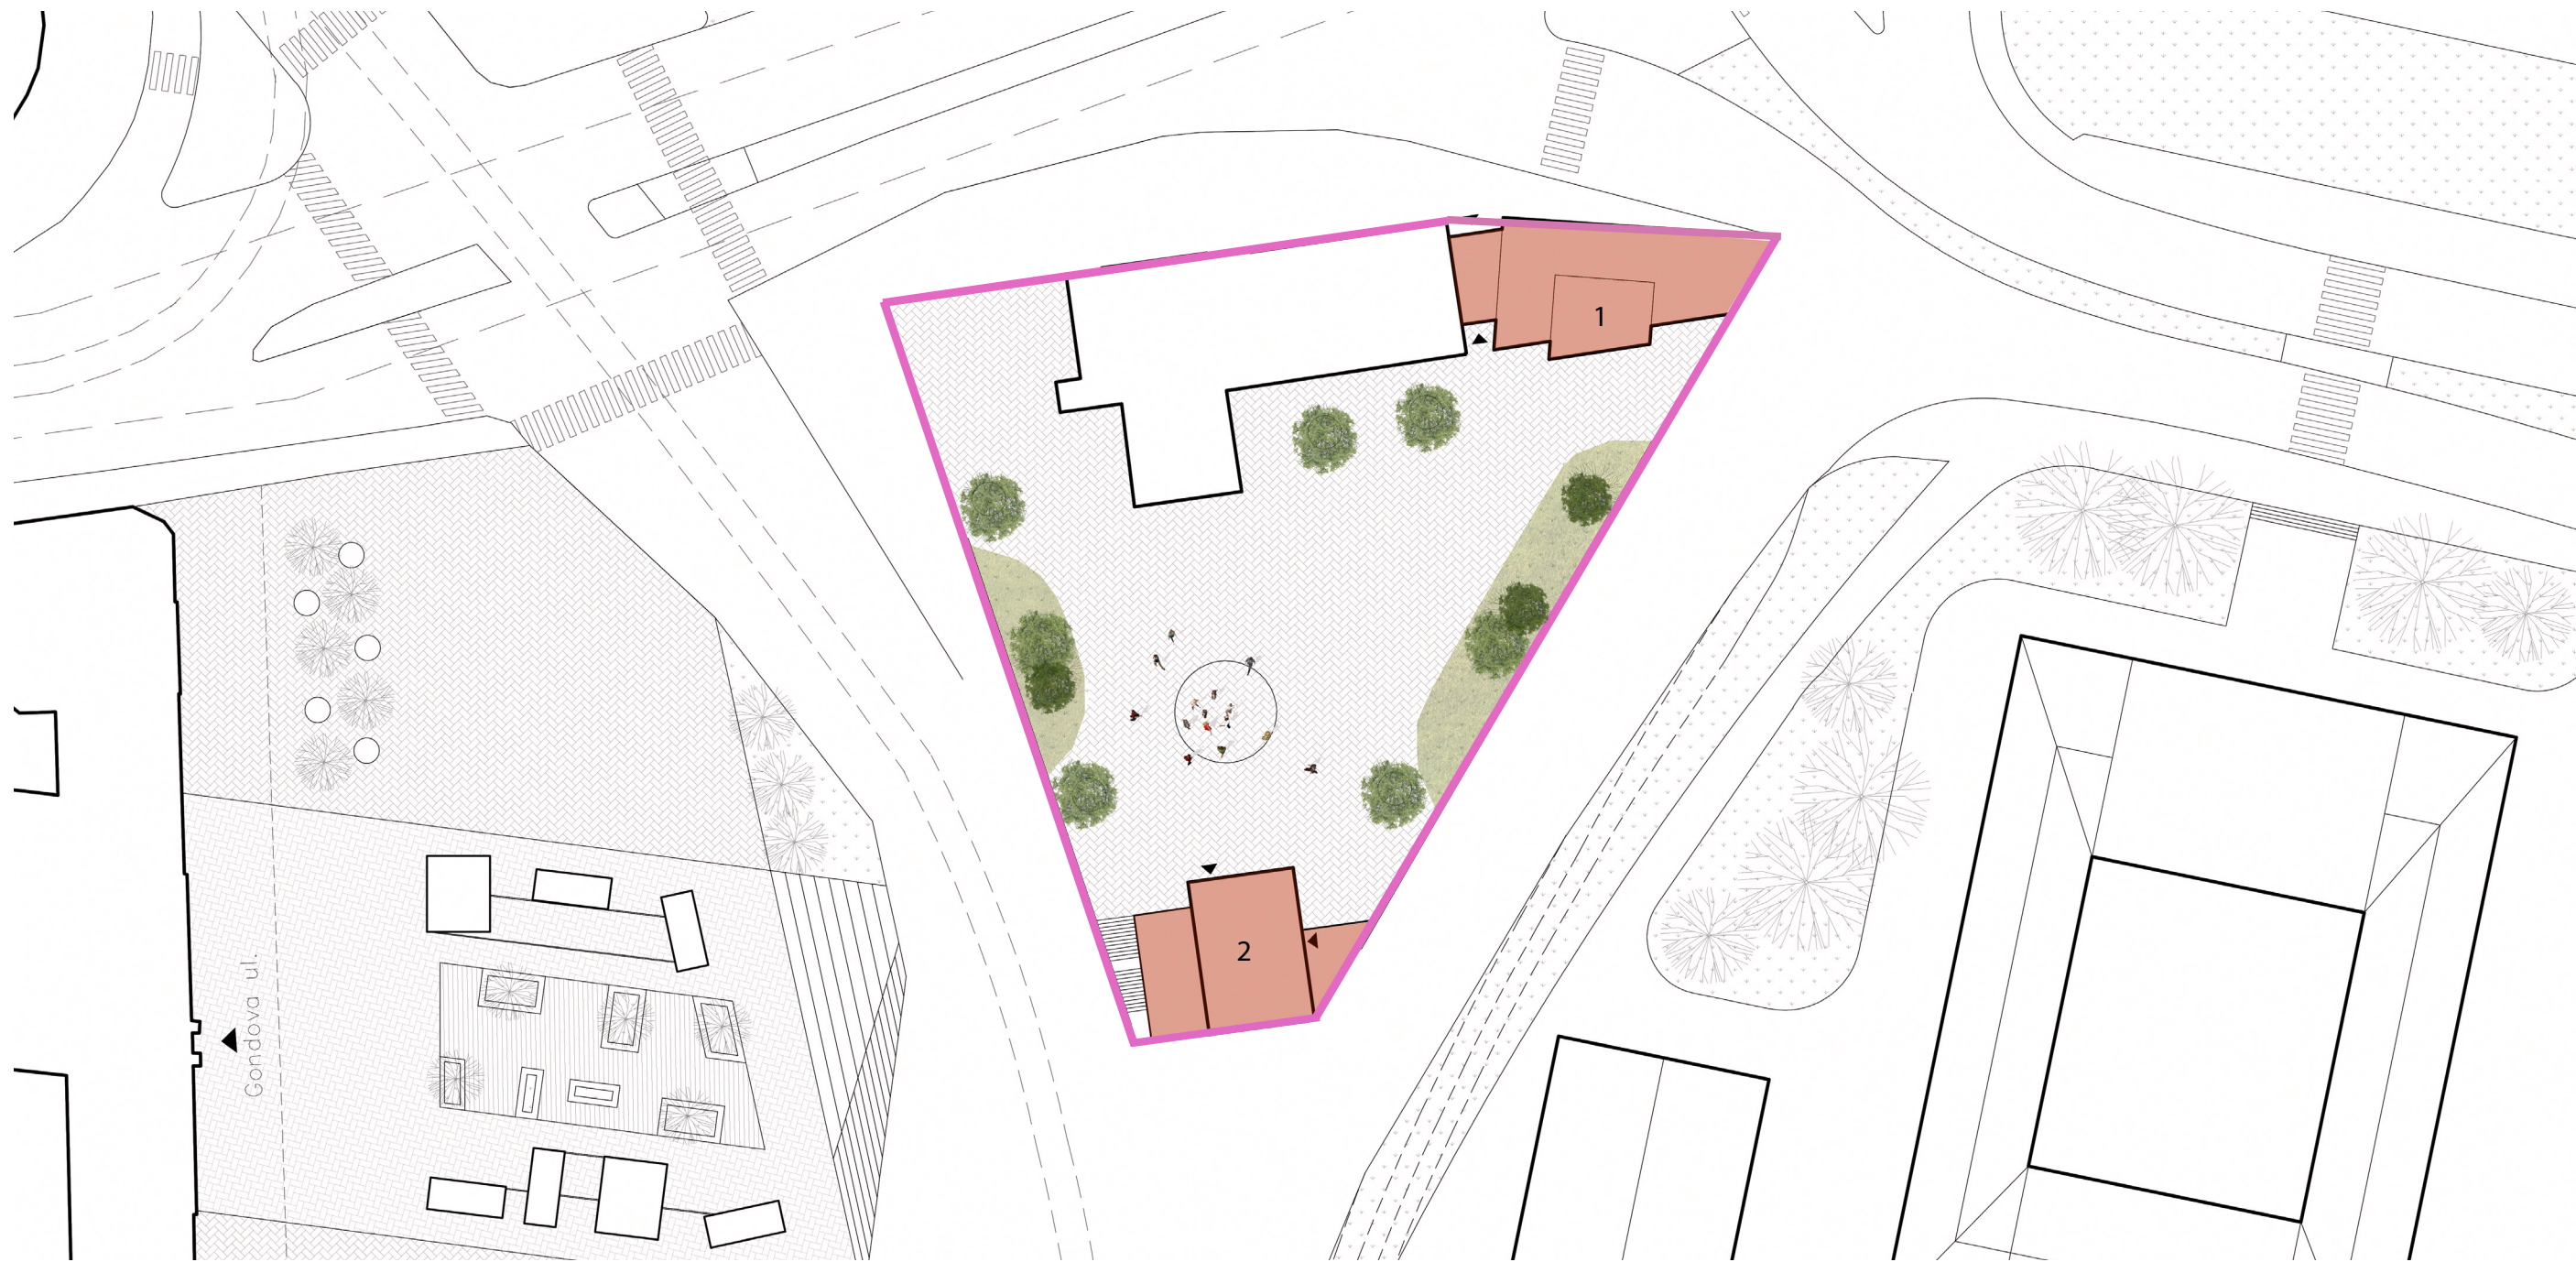


Gondova ul.


RIEŠENÉ ÚZEMIE

NAVRHOVANÉ BUDOVI

1 - PRÍSTAVBA - GALÉRIA


2 - DOSTAVBA - KAVIAREŇ, ART SHOP, APARTMÁN

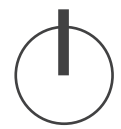

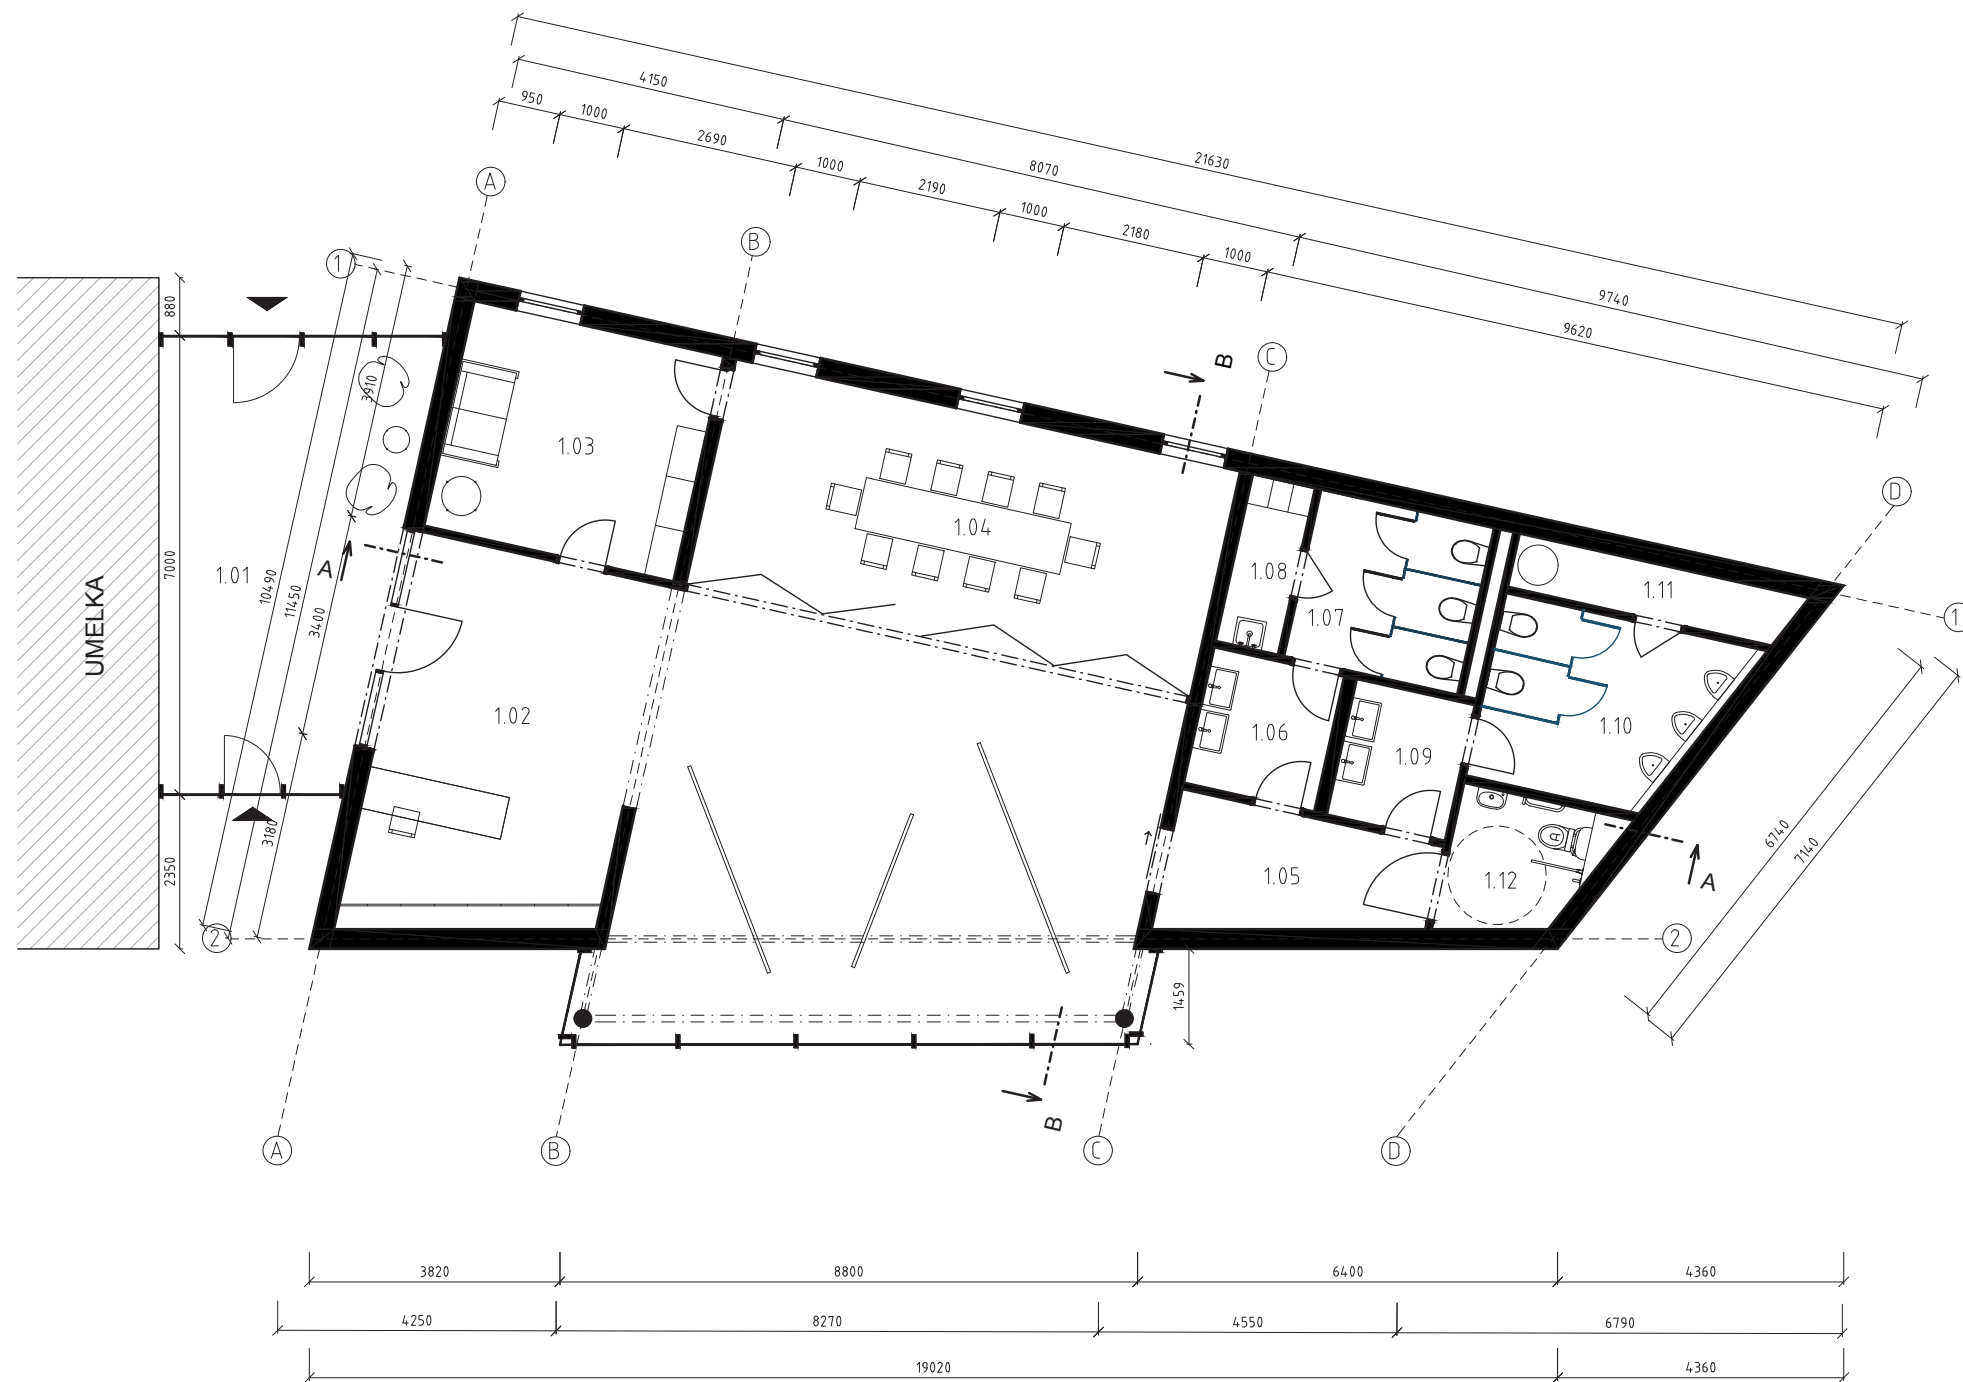



LEGENDA MIESTNOSTÍ	m ²
1.01 Vstupná hala	25,05
1.02 Vstupné priestory/recepcia	22,43
1.03 Šatňa	13,67
1.04 Workshopová miestnosť	28,34
1.05 Chodba	7,07
1.06 WC ženy predsieň	4,29
1.07 WC ženy	7,03
1.08 Miestnosť pre upratovačku	2,53
1.09 WC muži predsieň	3,89
1.10 WC muži	9,62
1.11 Technická miestnosť	3,58
1.12 WC pre imobilných	4,48
Celková užitková plocha 1.NP	143,30

POZDĹŽNY REZ A-A

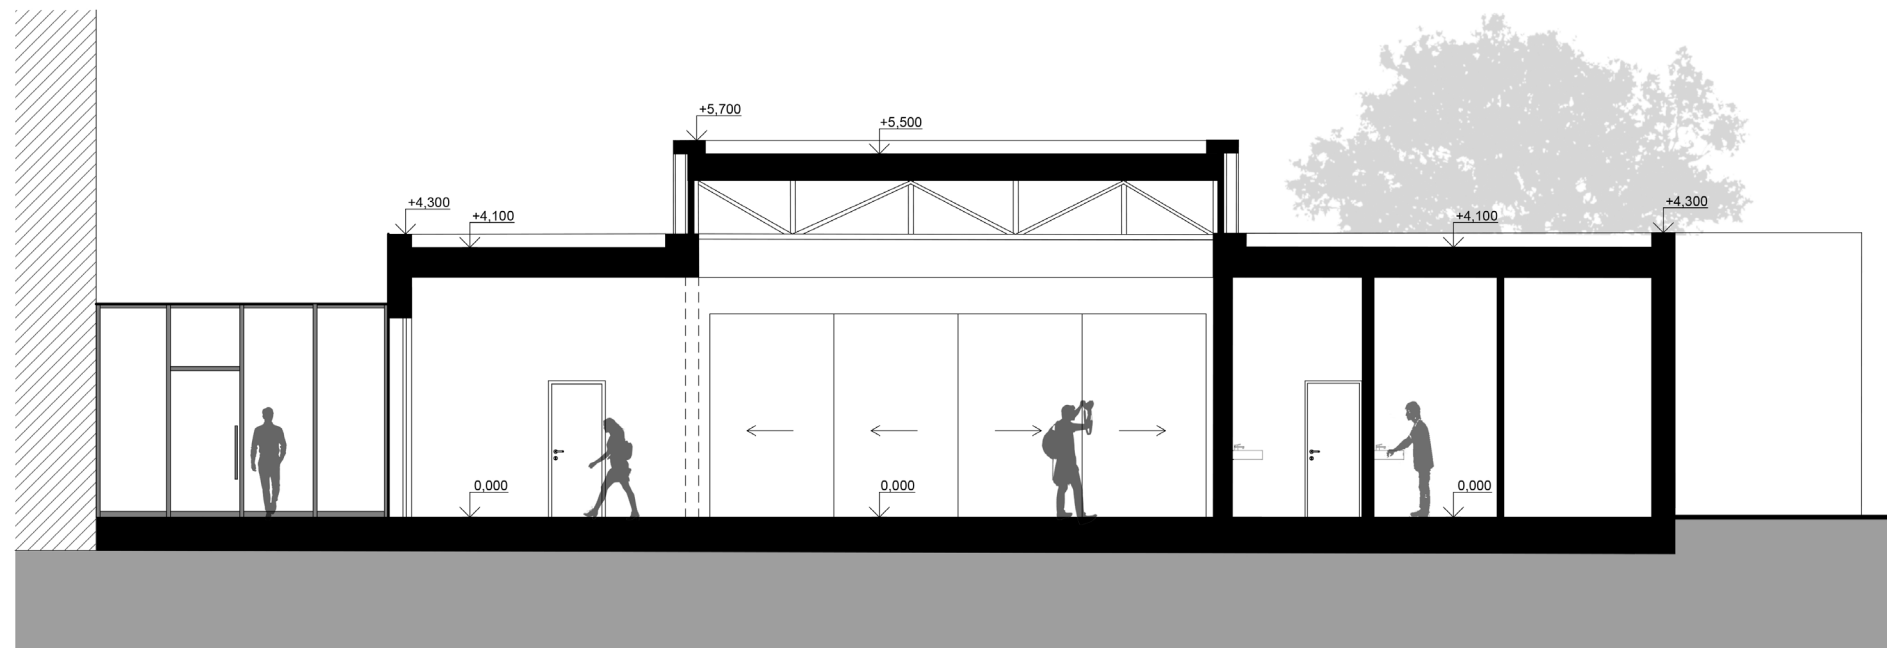


PRIEČNY REZ B-B

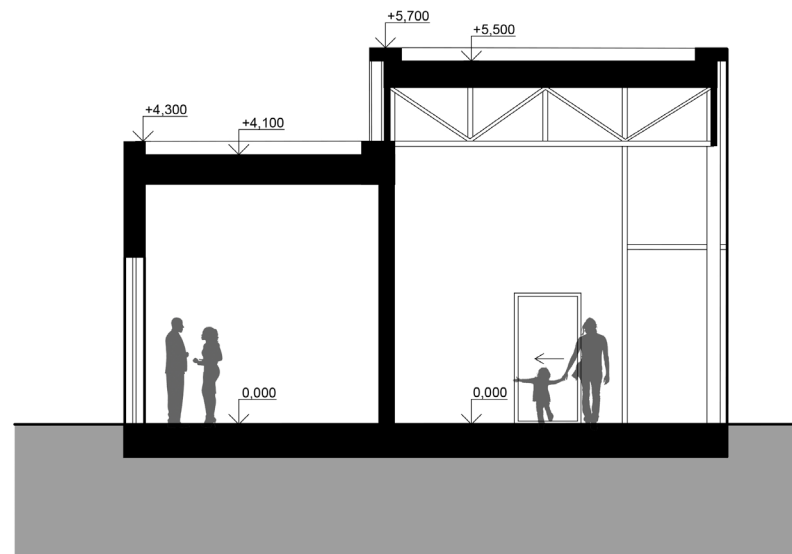

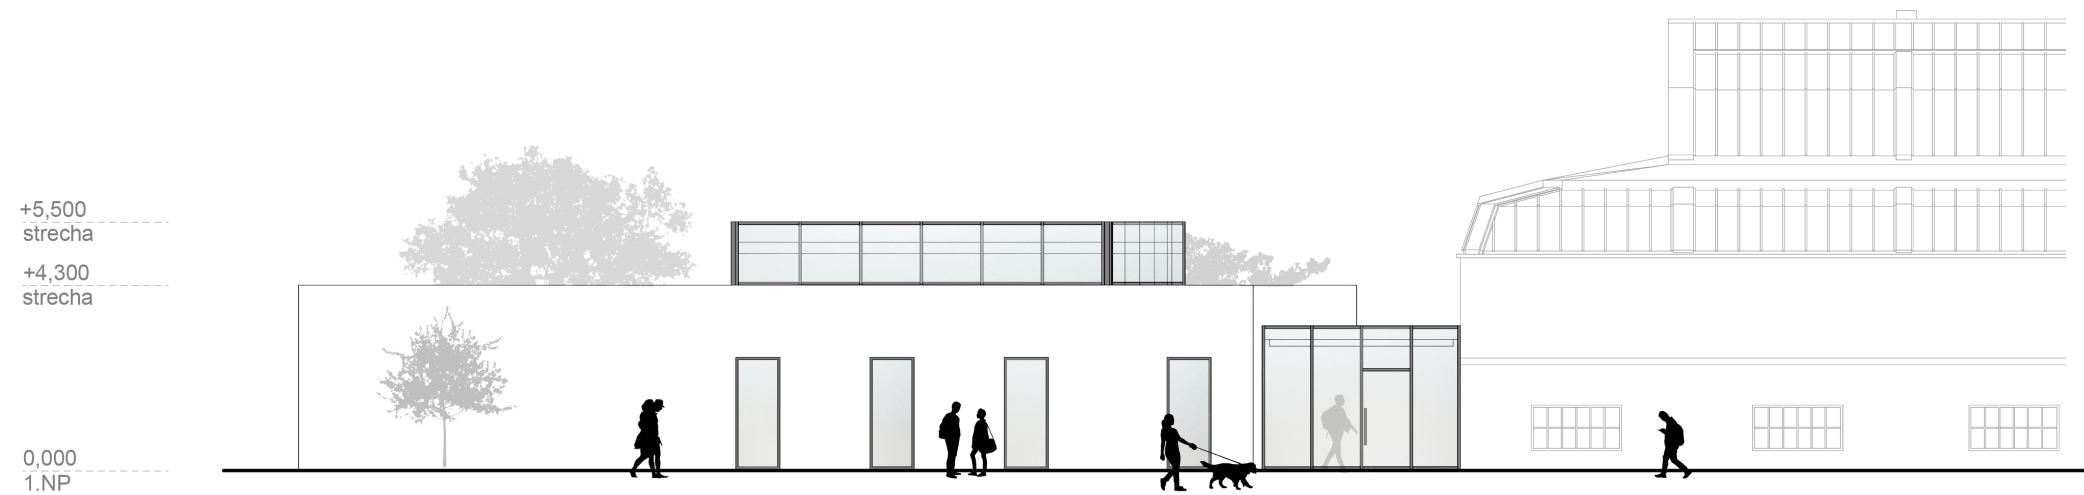


SEVERNÝ POHĚAD

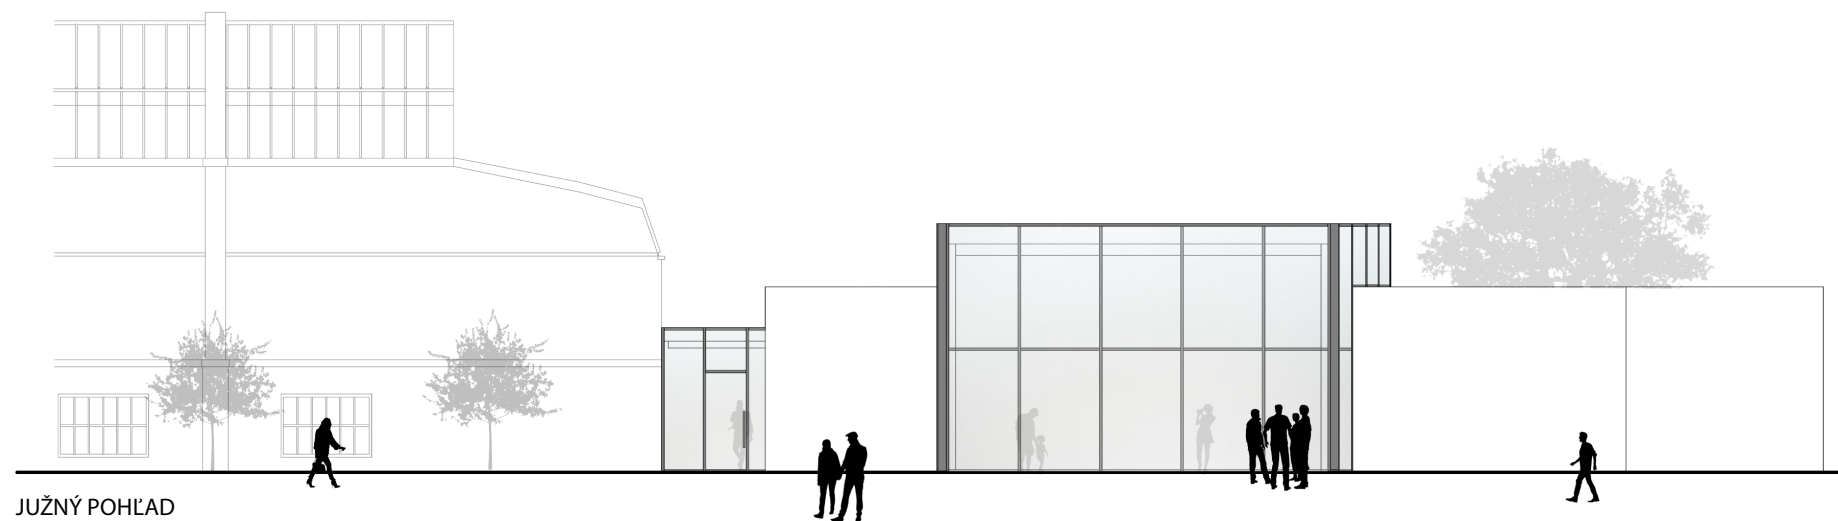


JUŽNÝ POHĚAD

+5,500
strecha
+4,300
strecha


0,000
1.NP

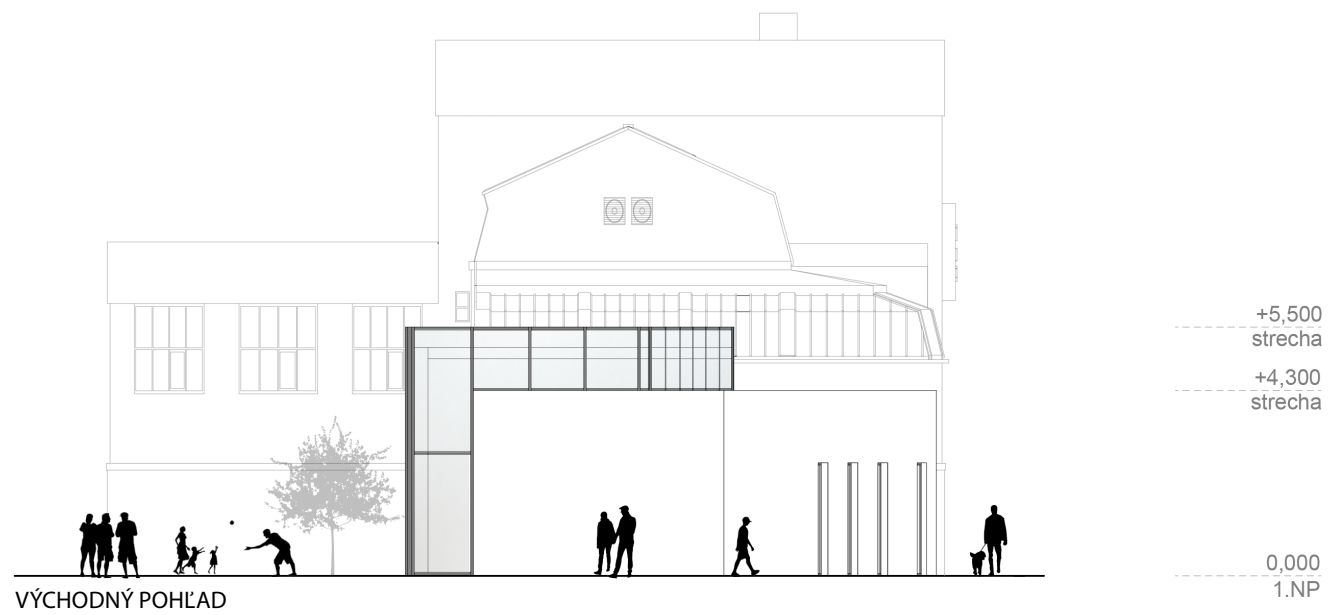

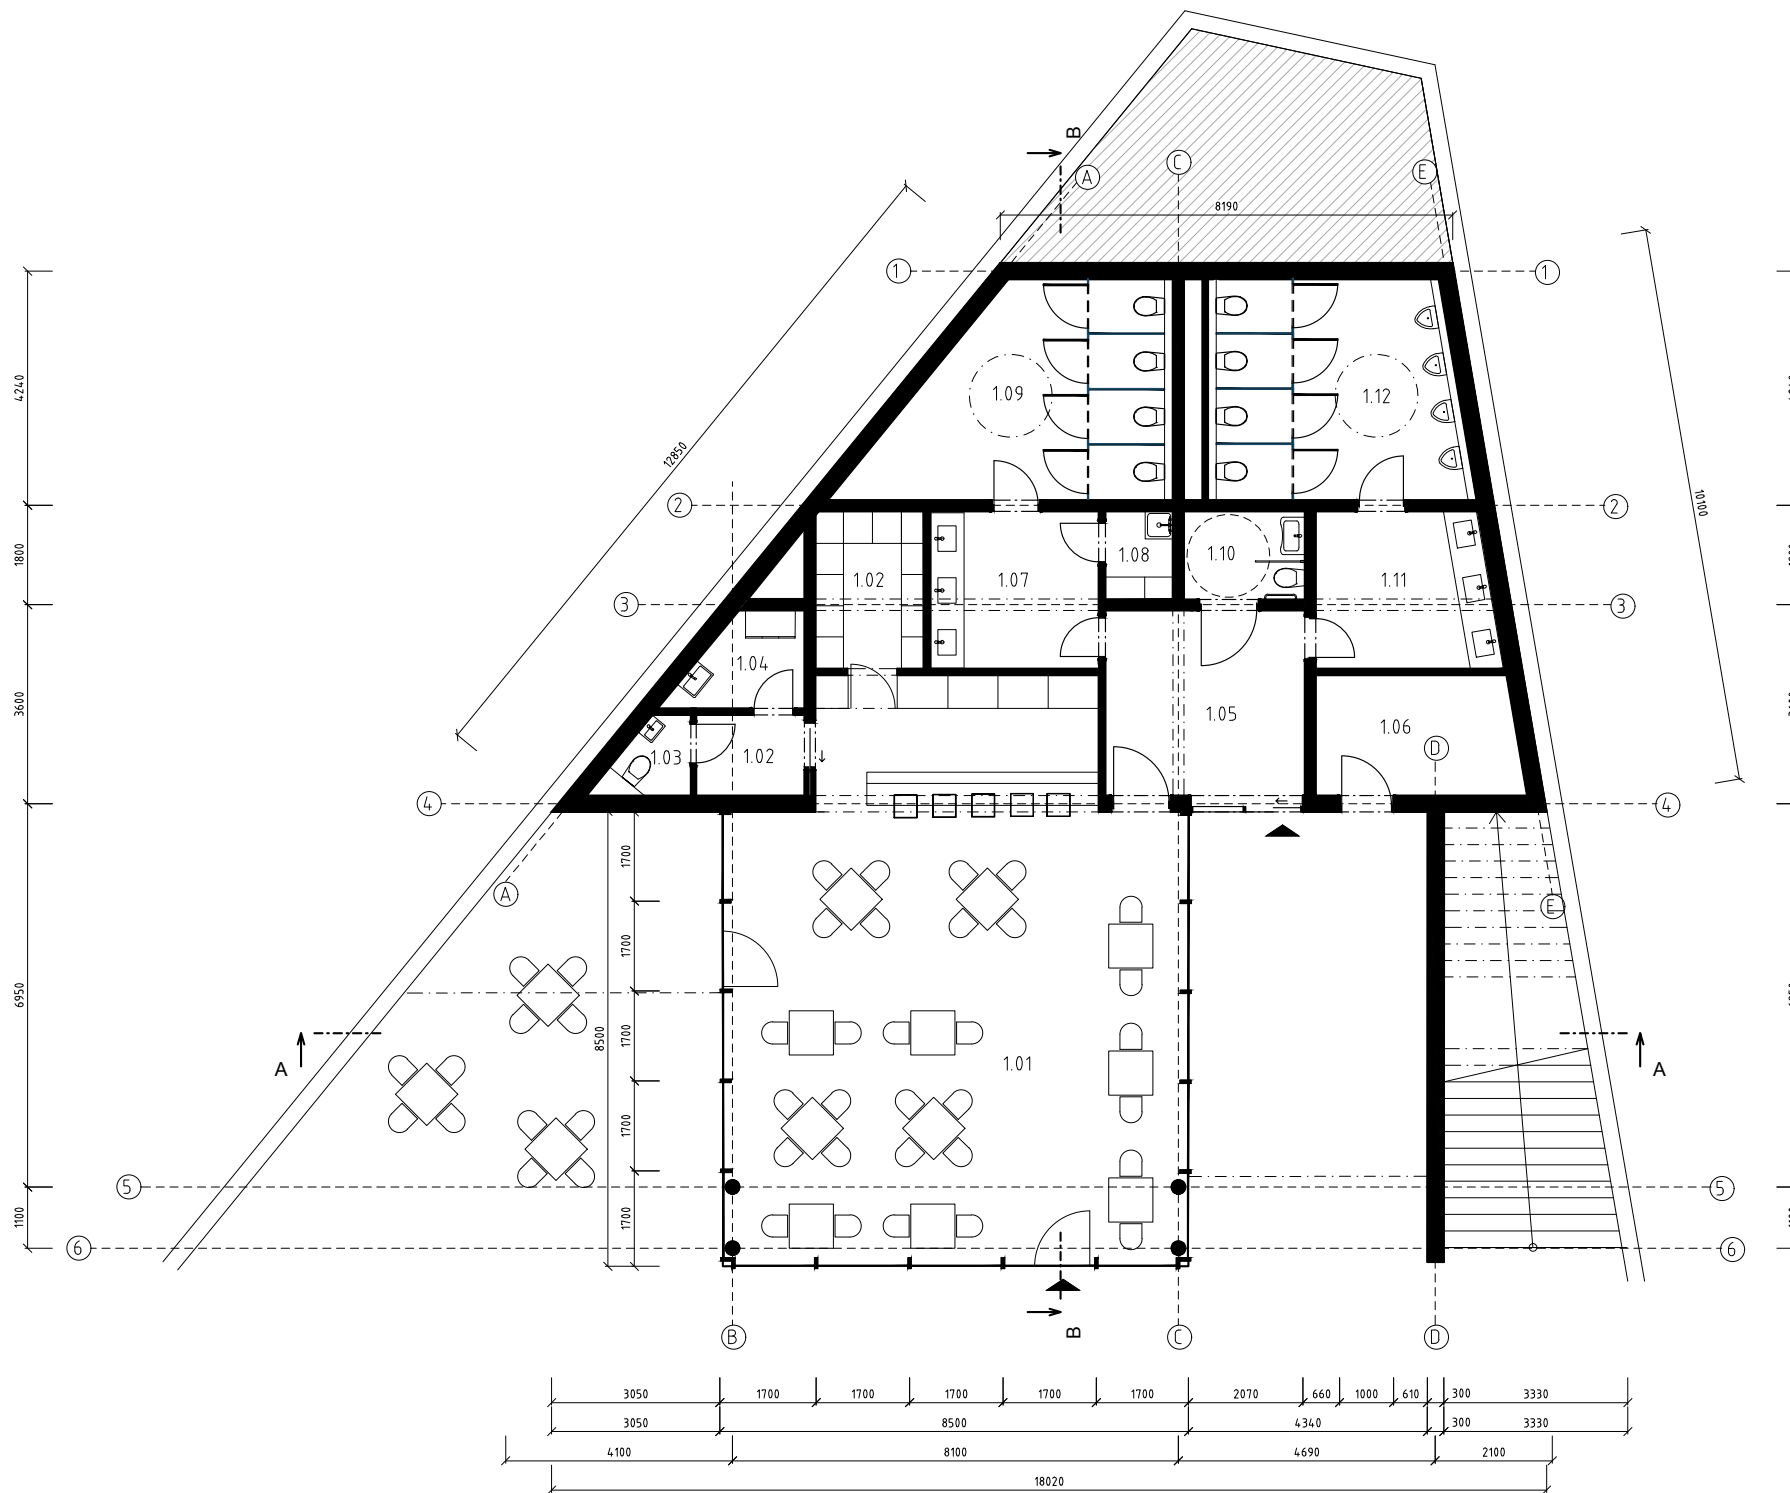

LEGENDA MIESTNOSTÍ		m ²
1.01	Kaviareň	81,80
1.02	Chodba	2,85
1.03	WC pre zamestnancov	1,87
1.04	Šatňa pre zamestnancov	3,40
1.05	Vstupná hala	12,10
1.06	Sklad	7,92
1.07	WC ženy predsieň	8,72
1.08	Miestnosť pre upratovačky	1,95
1.09	WC ženy	18,47
1.10	WC pre imobilných	3,49
1.11	WC muži predsieň	9,04
1.12	WC muži	18,08
Celková užitková plocha 1.NP		196,69



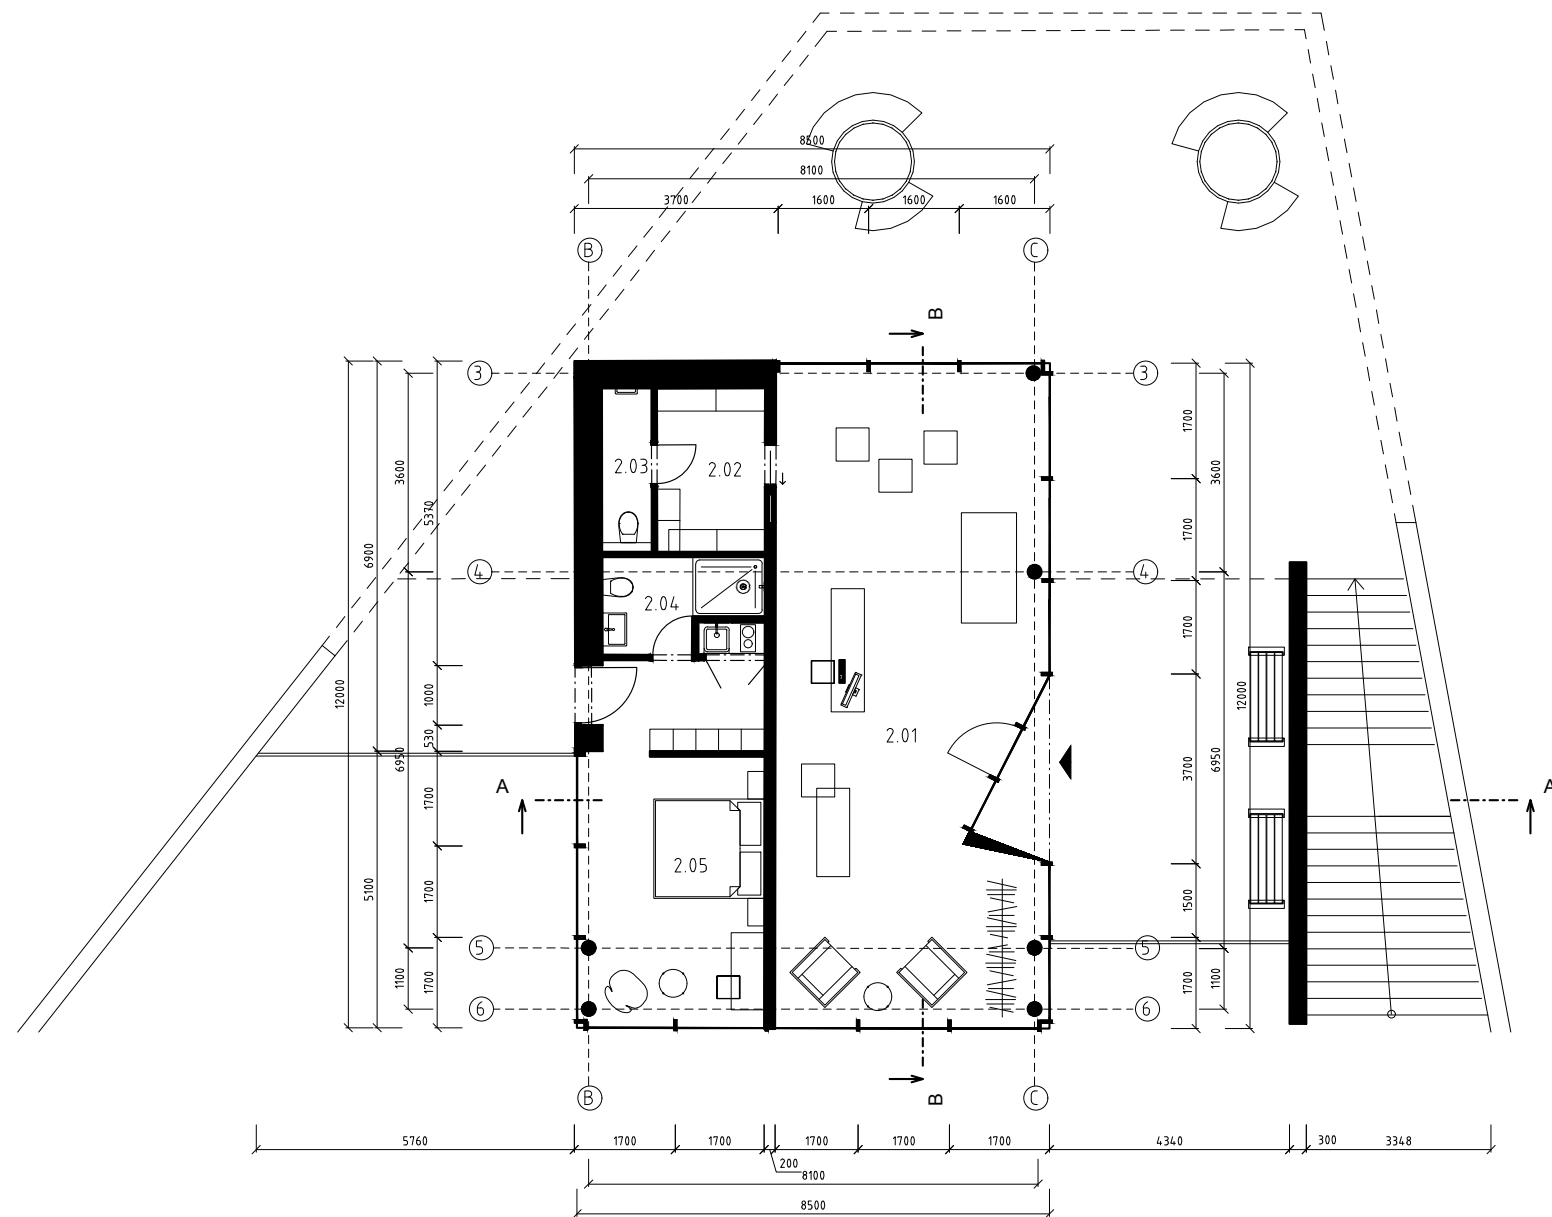


LEGENDA MIESTNOSTÍ		m ²
2.01	Art shop	57,48
2.02	Sklad	5,80
2.03	WC pre zamestnancov	2,65
2.04	Kúpeľňa	4,30
2.05	Apartment	23,87
Celková užitková plocha 2.NP		94,10






POZDĹŽNY REZ A-A



PRIEČNY REZ B-B

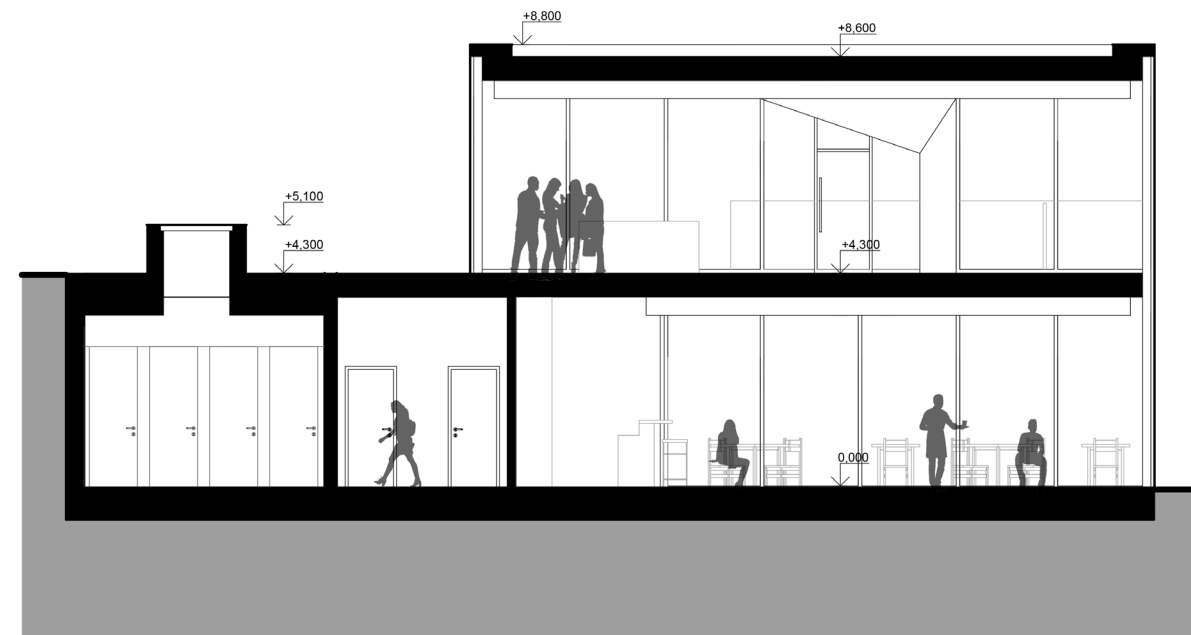

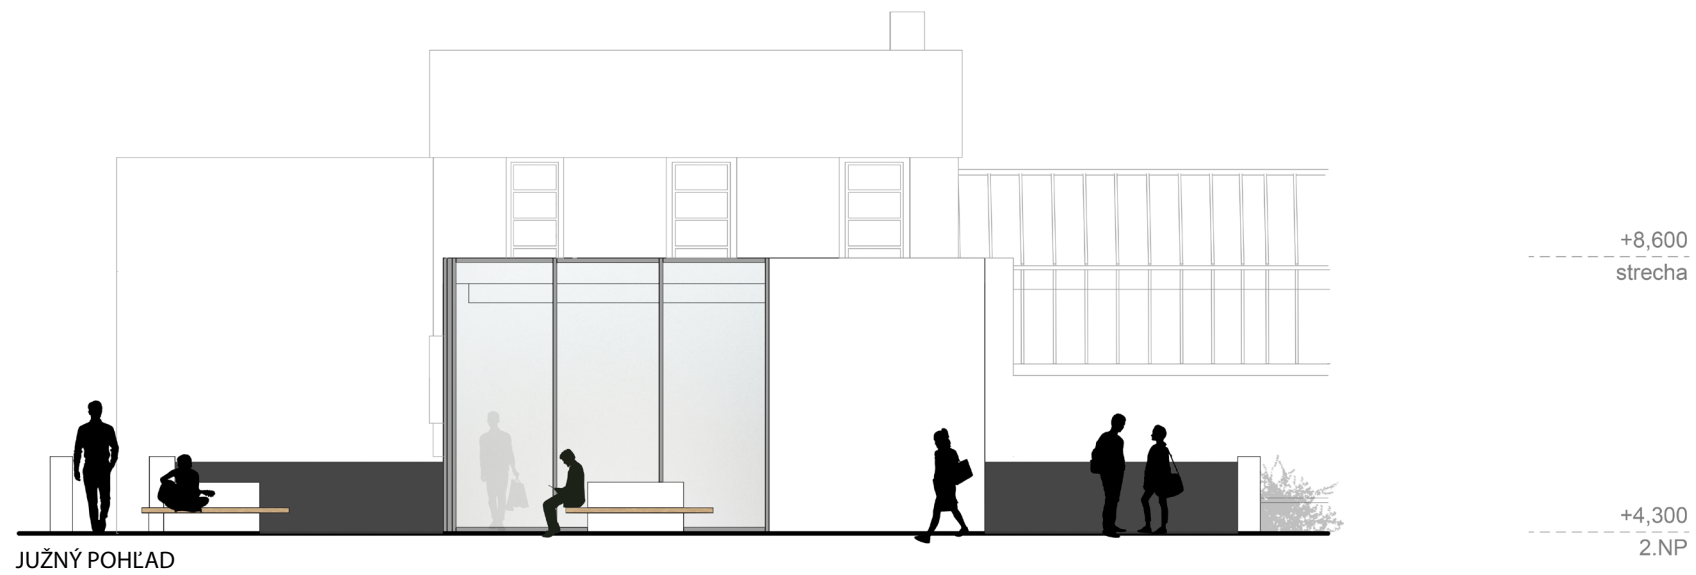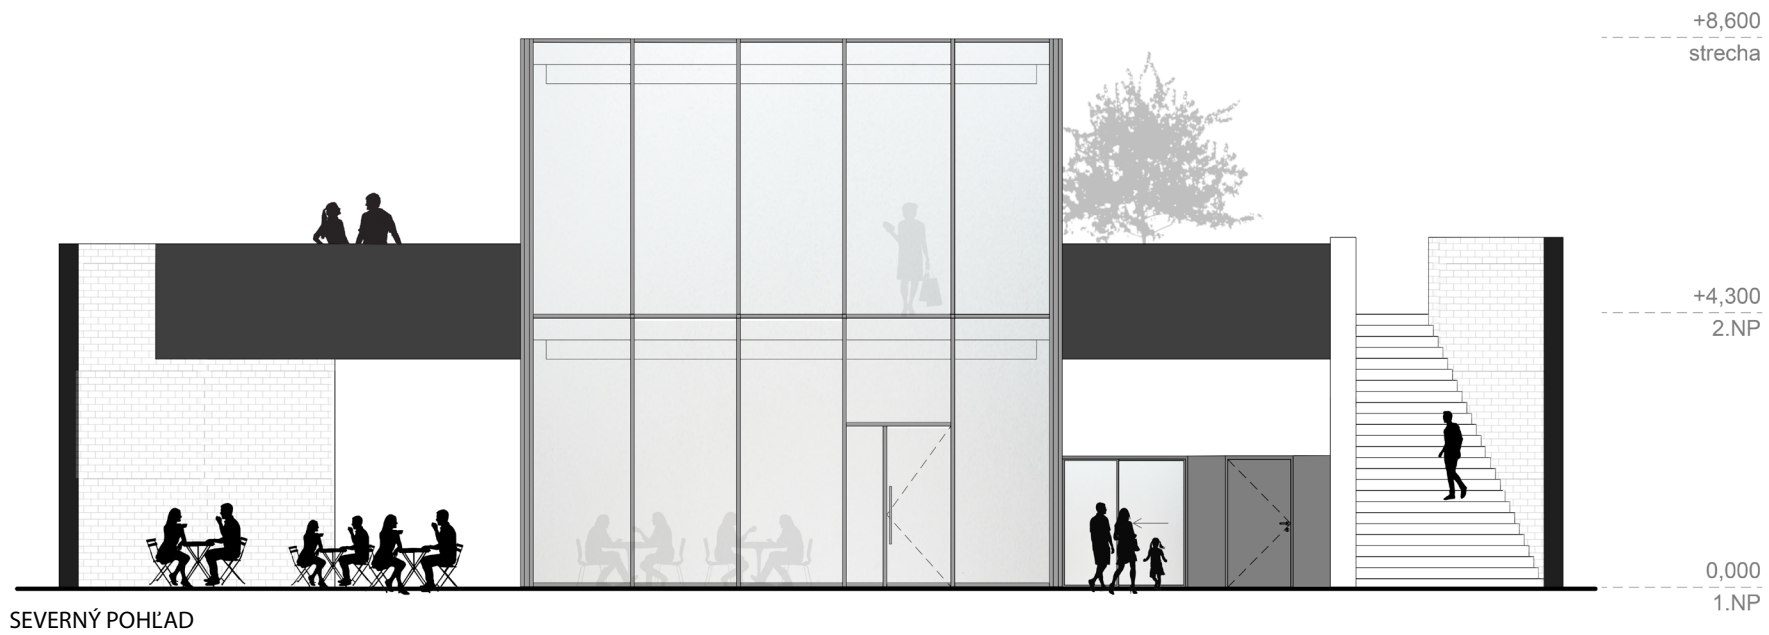

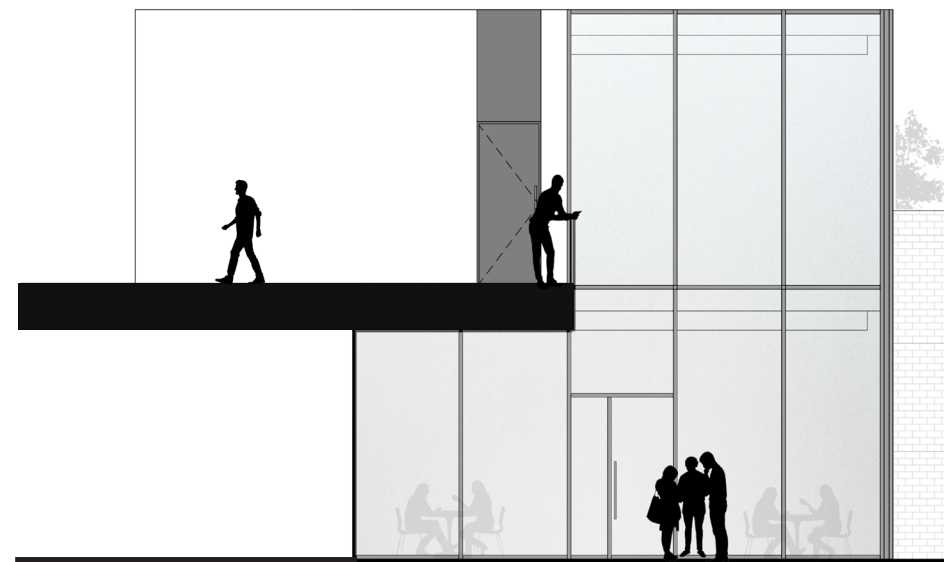


VÝCHODNÝ POHĽAD

+8,600
strecha

+4,300
2.NP

0,000
1.NP

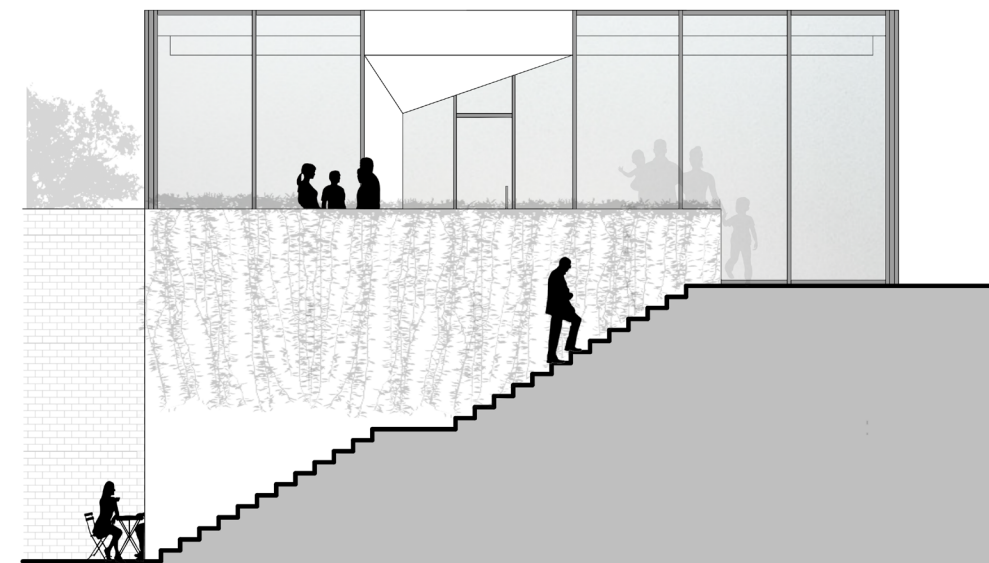

ZÁPADNÝ POHĽAD

+8,600
strecha

+4,300
2.NP

0,000
1 NP

















