


NOBELOVKA

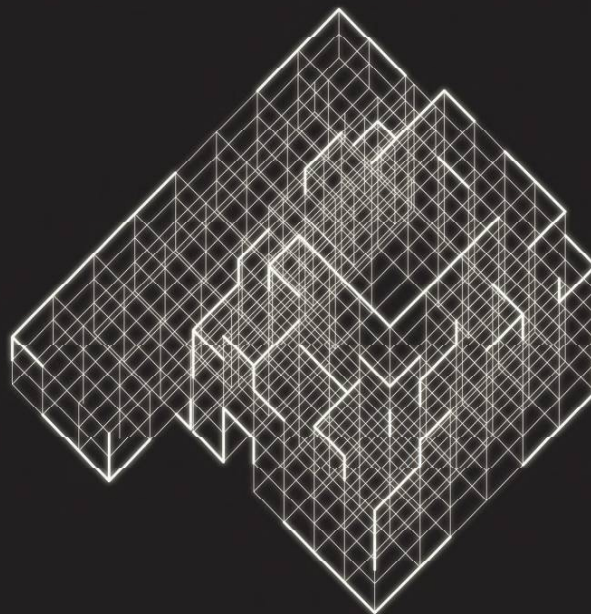

ŠTUDENT_Bc. Martin Kadák
VEDÚCI PRÁCE_doc. Ing. arch. Henrich Pifko, CSc.
KONZULTANT_Ing. arch. Lorant Krajcsovics, PhD.
Ing. arch. Klára Macháčová, PhD.
GARANT PREDMETU_Prof. Ing. arch. Vladimír Šimkovič, PhD.
AKAD. ROK_2020/2021

SITUÁCIA

LEGENDA

-  NAVRHOVANÝ OBJEKT
-  OSTATNÉ OBJEKTY
-  NAVRHOVANÁ MHD ZASTÁVKA
-  MHD ZASTÁVKA
-  ŽELEZNIČNÁ STANICA
-  PLOCHY ZELENE
-  PLOCHY STATICKEJ DOPRAVY
-  ŽELEZNIČNÁ TRAT
-  ELEKTRIČKOVÁ TRAT
-  HLAVNÝ DOPRAVNÝ ŤAH
(RAČIANSKA ULICA)
-  SPOJOVACIA KOMUNIKÁCIA
(SPOJ MEDZI RAČIANSKOU A VAJNORSKOU ULICOU)
-  CYKLOTRASA
-  PREPOJENIE SKRZ ŽELEZNIČNÚ TRAT

SMER RAČA

NOVÉ MESTO




SITUÁCIA


LEGENDA


-  RIEŠENÉ ÚZEMIE
-  RIEŠENÝ OBJEKT
-  HMOTA NAD ROVINOU REZU
-  OSTATNÉ OBJEKTY
-  SPEVNENÉ PLOCHY
-  CESTNÁ KOMUNIKÁCIA
-  CYKLISTICKÁ TRASA
-  FUNKČNÉ PLOCHY
-  VODNÁ PLOCHA
-  VEGETAČNÉ PLOCHY
-  ODPADKOVÉ KOŠE
-  HLAVNÝ VSTUP DO OBJEKTU
-  ZÁSOBOVANIE OBJEKTU
-  VJAZD/ VÝJAZD DO GARÁŽE
-  VJAZD/ VÝJAZD DO GARÁŽE
-  VYSOKÁ ZELEŇ



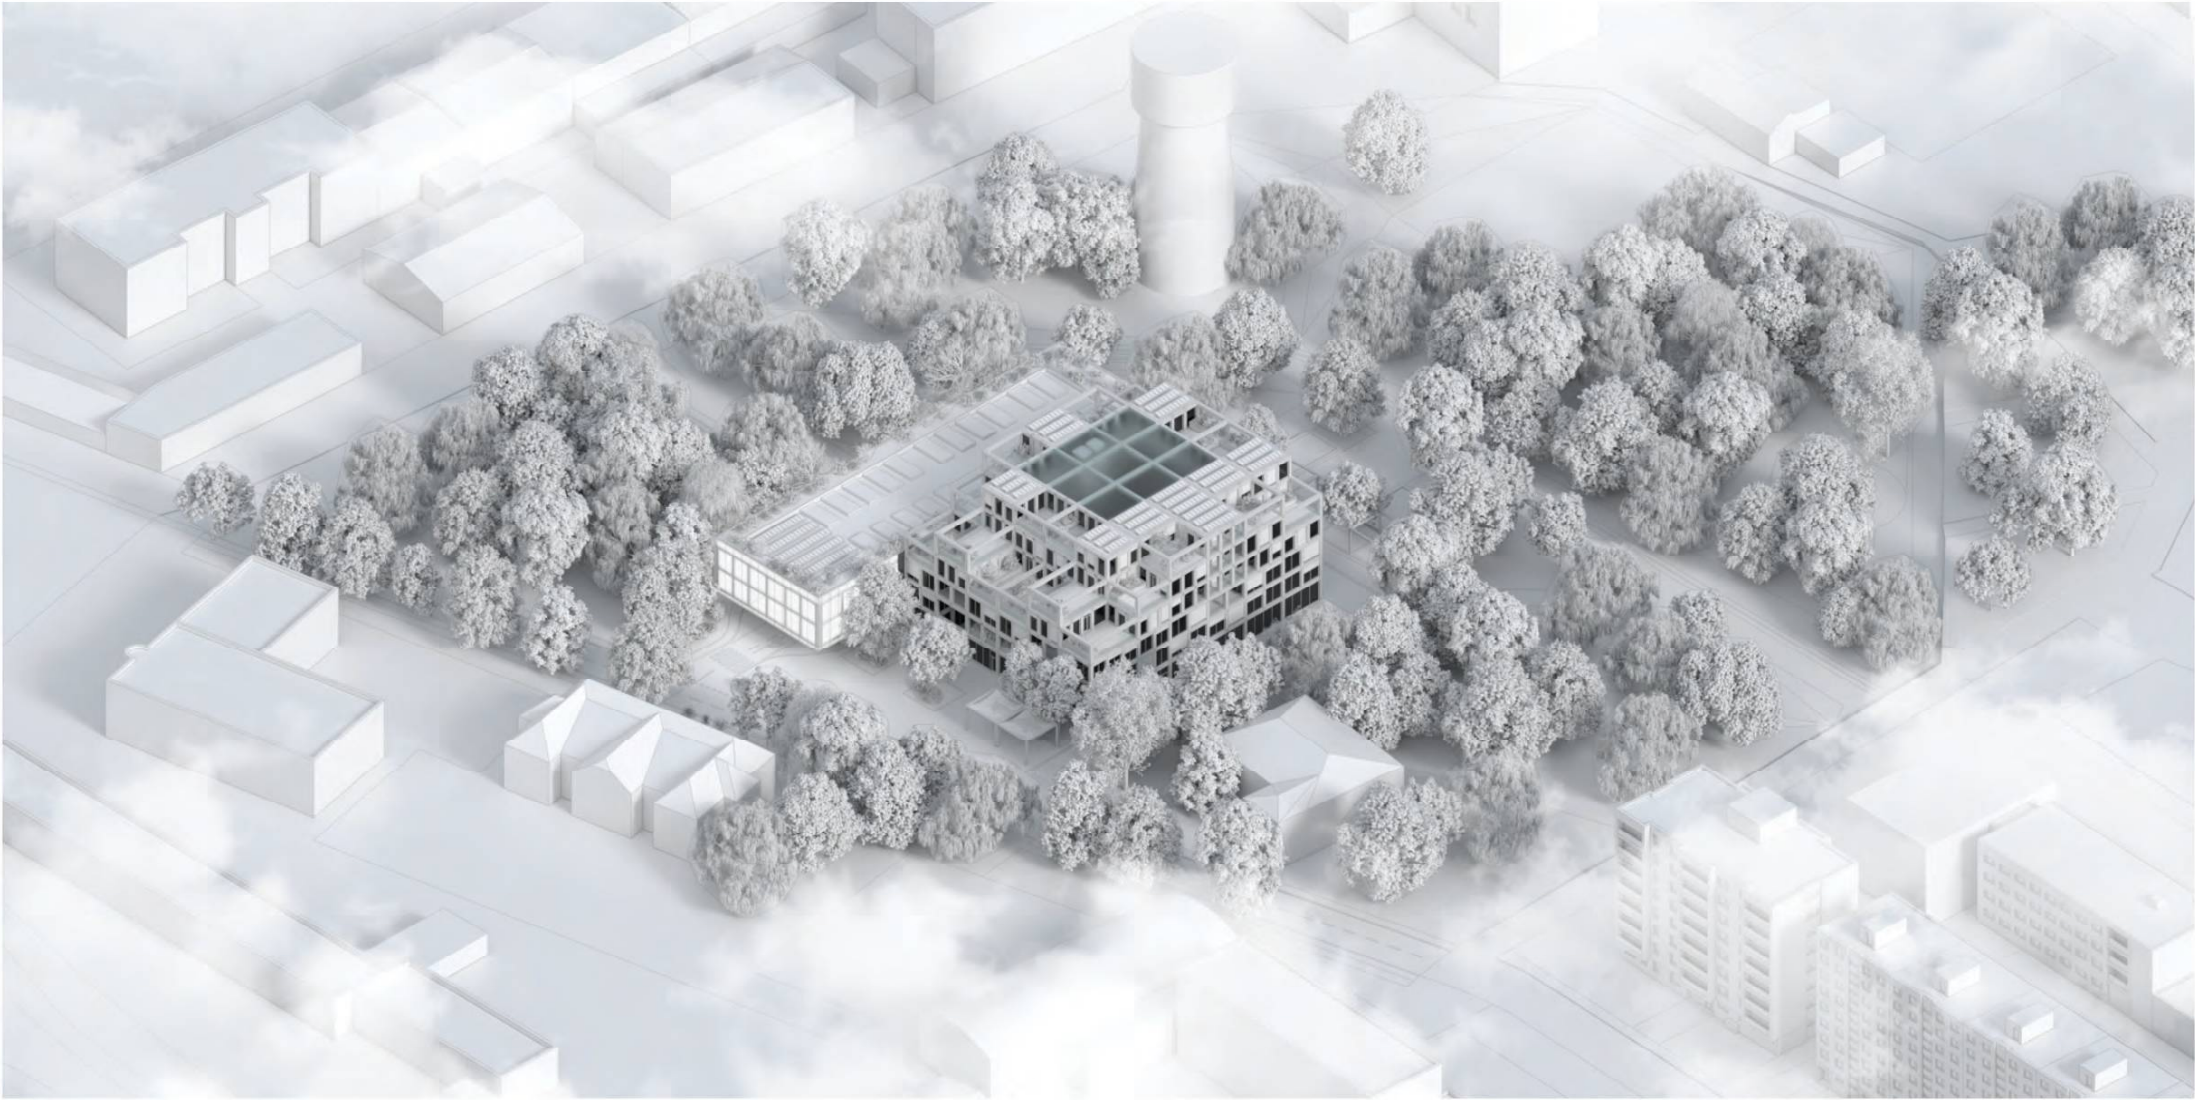




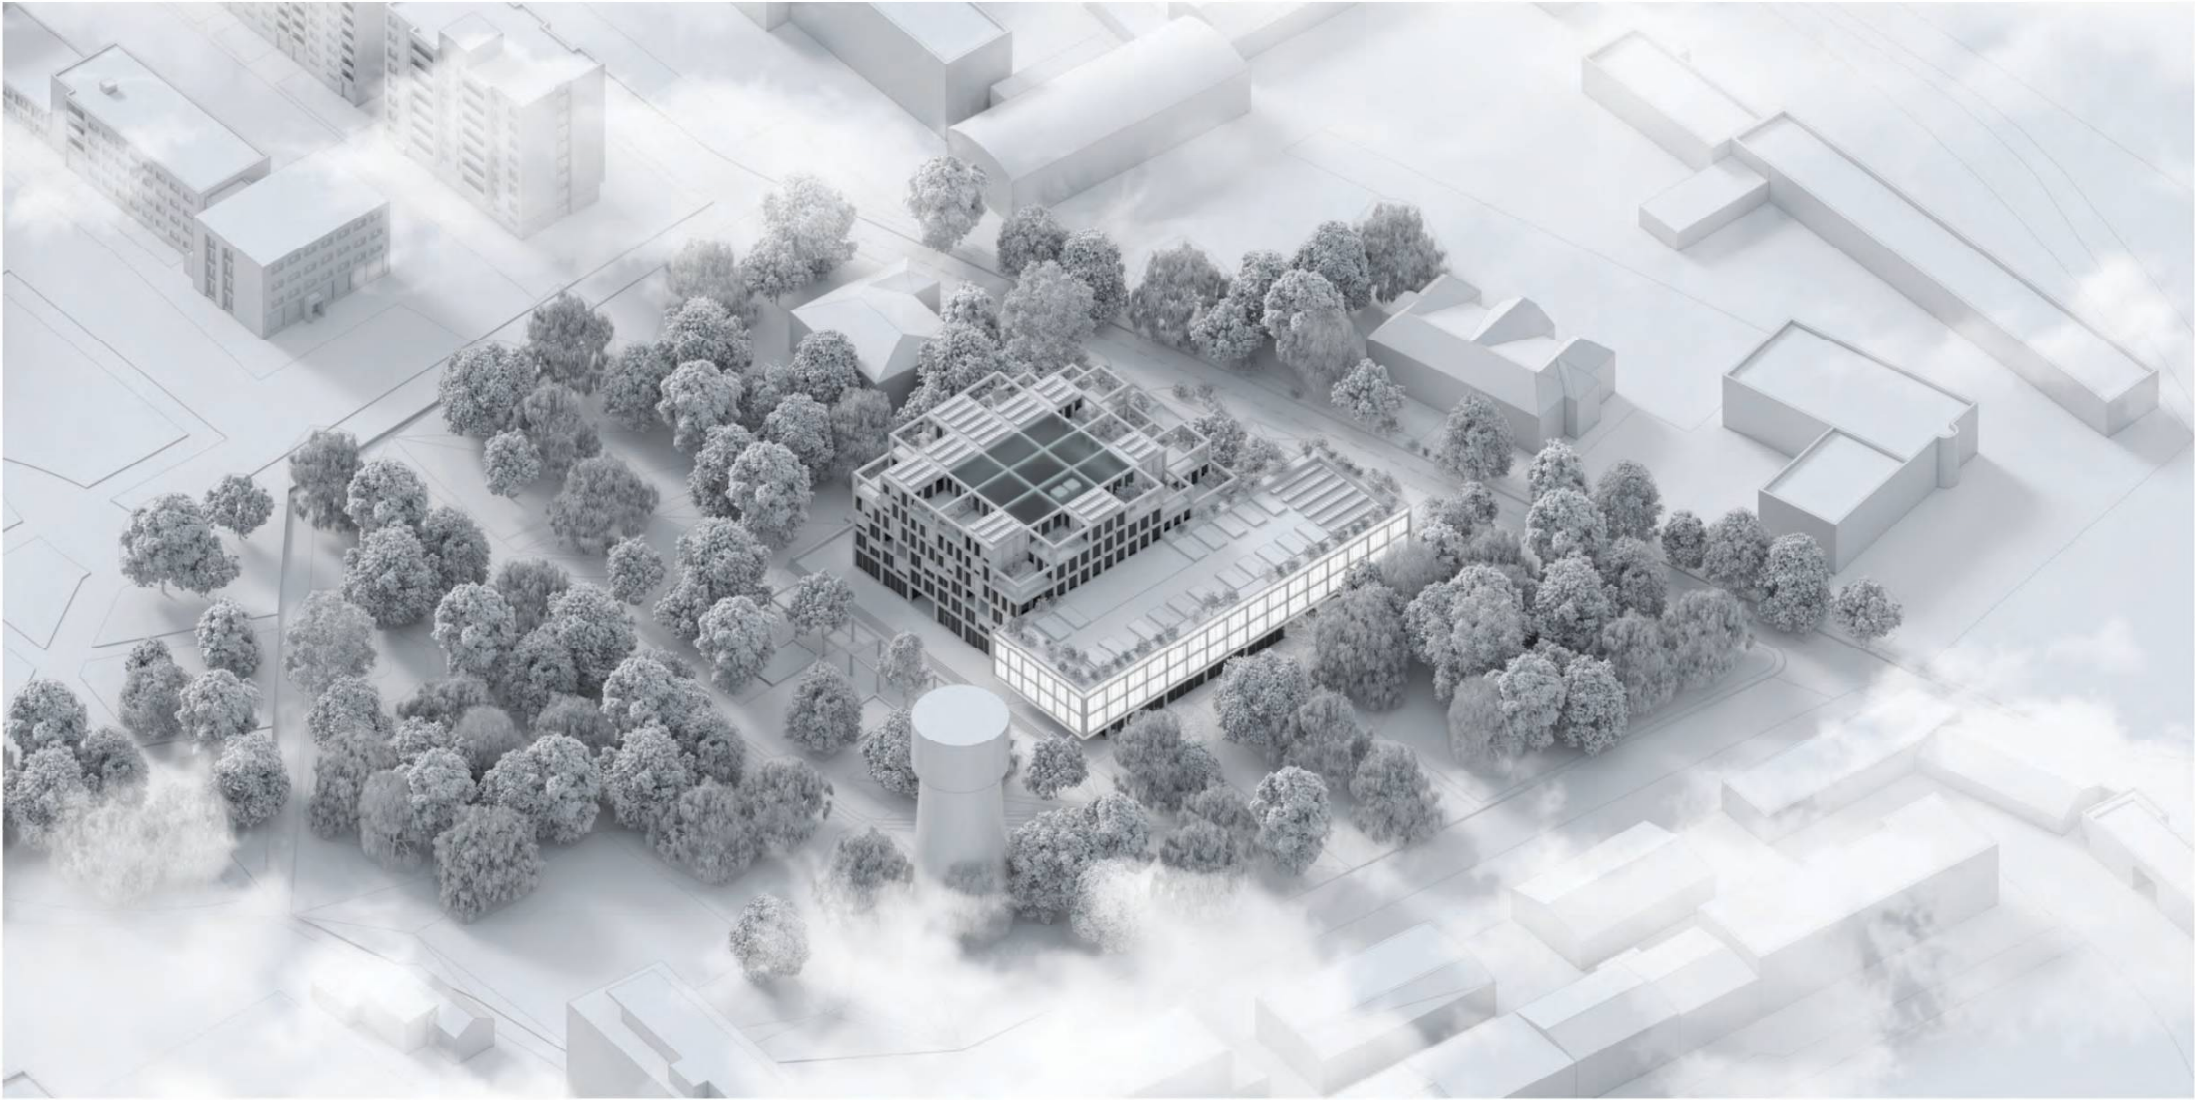

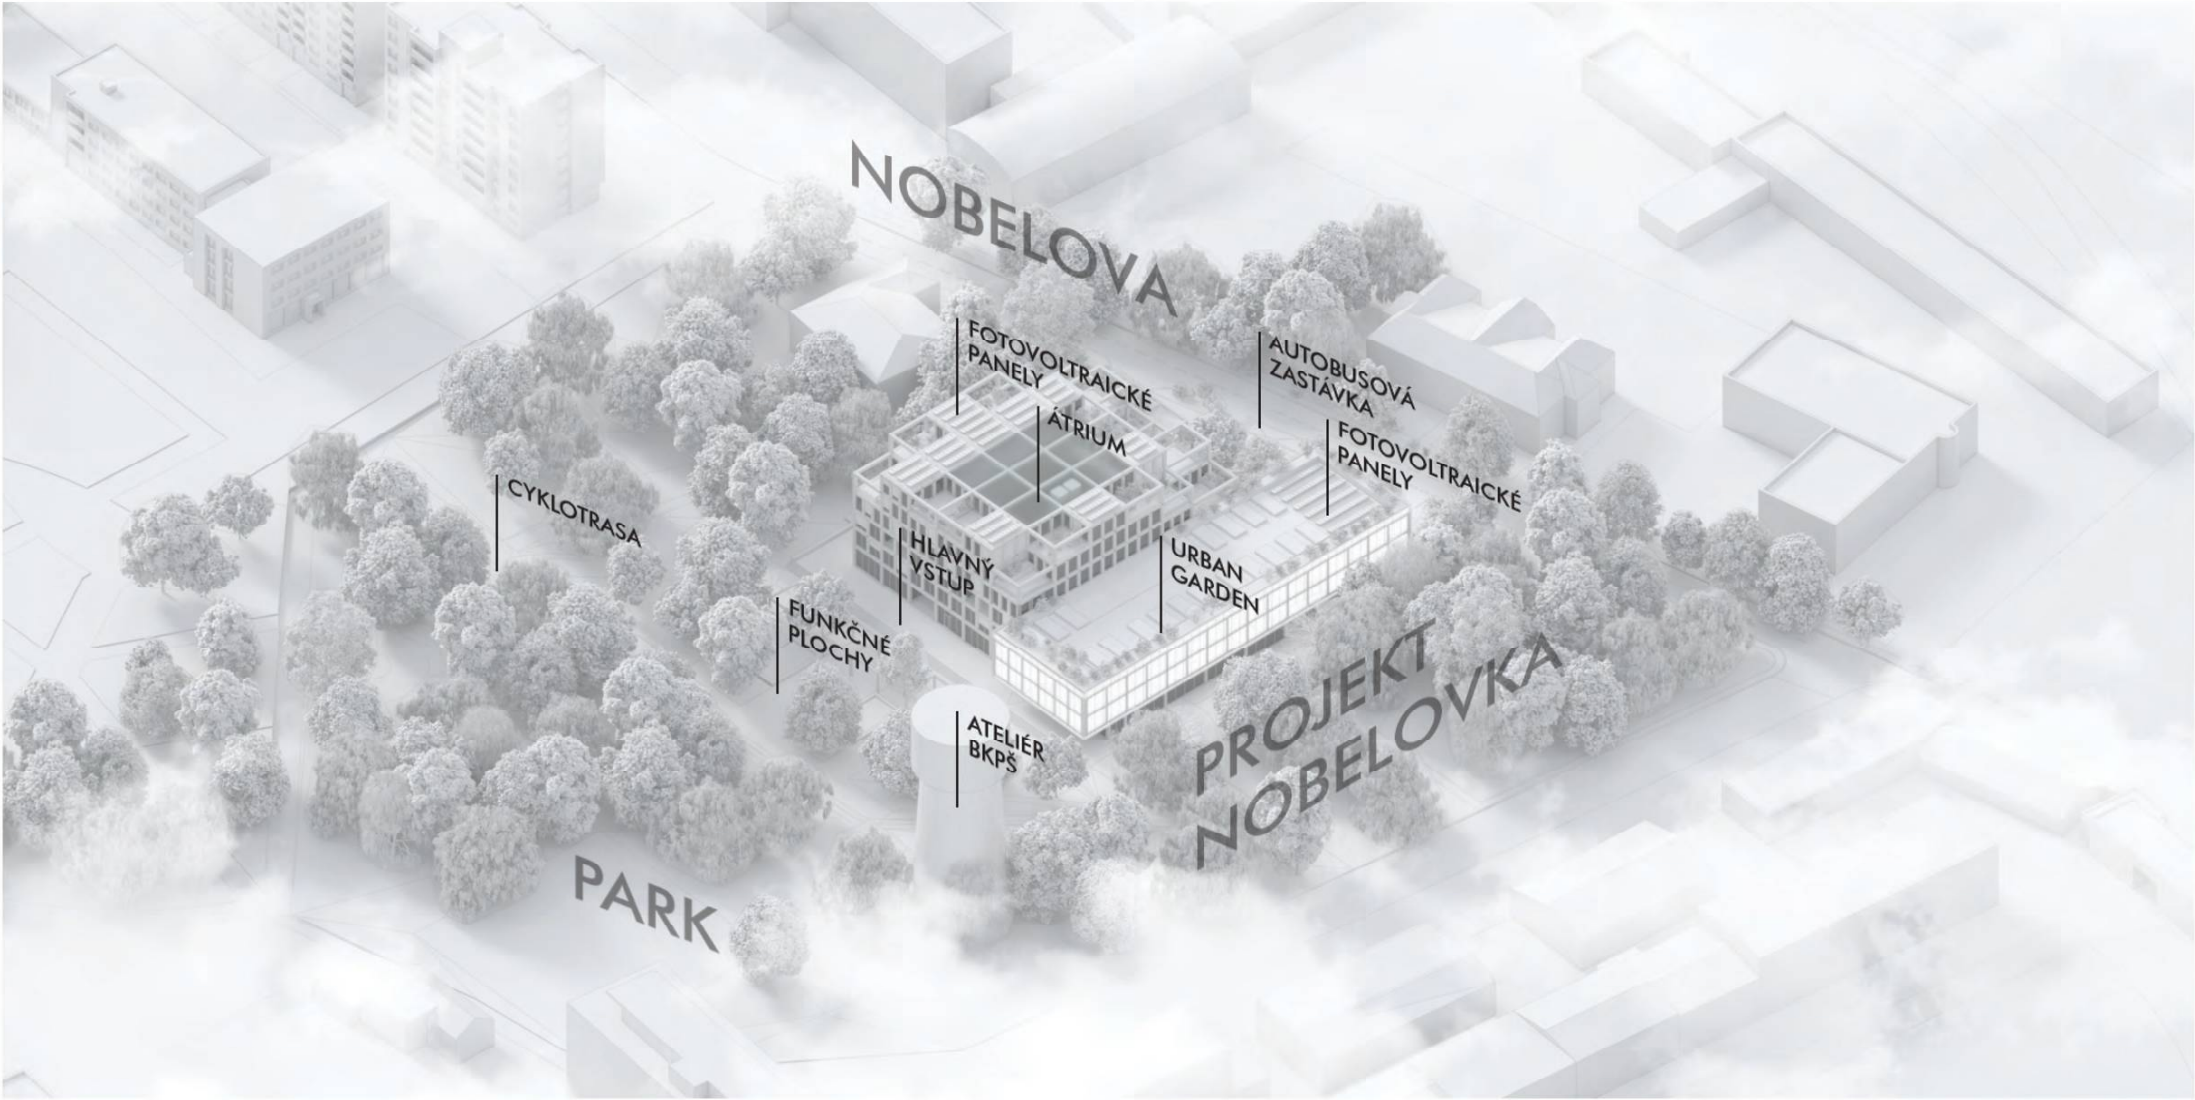


1.KROK

- PŮVODNÝ OBJEKT DK VERNOST'
- RECYKLÁCIA OCELOVÉHO SKELETU

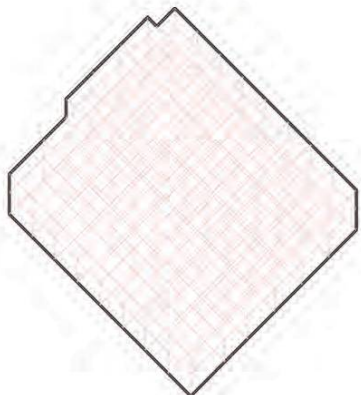


2.KROK

- ODOBRATIE Z PŮVODNEJ HMOTY
- VYTVORENIE PRIESTORU PRE NOVÚ HMOTU

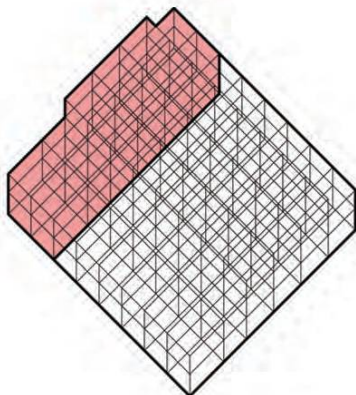


3.KROK

- VYTVORENIE ÁTRIA
- PRESVETLENIE HLBOKÉHO PRIESTORU

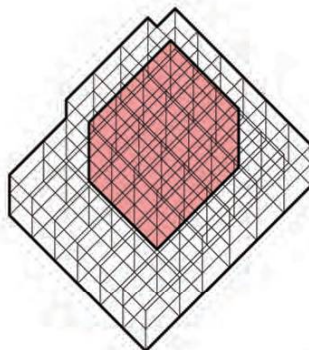


4.KROK

- NADSTAVBA - KASKÁDOVÉ BYTOVÉ JEDNOTKY
- ZVÝŠENIE VYUŽITIA PŮDORYSNEJ STOPY

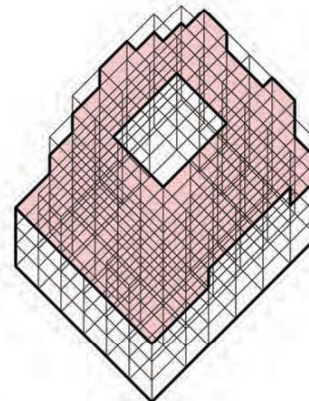


5.KROK

- PRÍSTAVBA - ZAKLADAČ AUTOMOBILOV
- NAVÝŠENIE PARKOVACÍCH MIEST V DANEJ LOKALITE

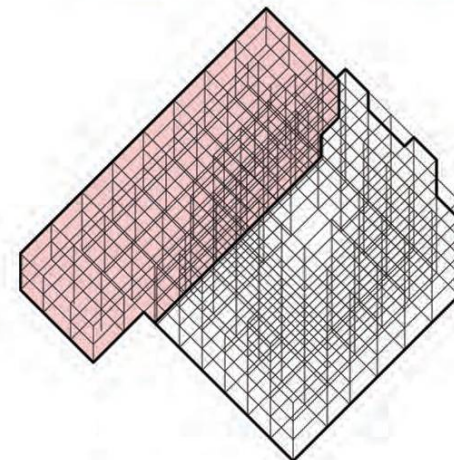


6.KROK

- TVORBA DISPOZÍCIE
- URČENIE PREVÁDZOK / TVORBA DISPOZÍCIE

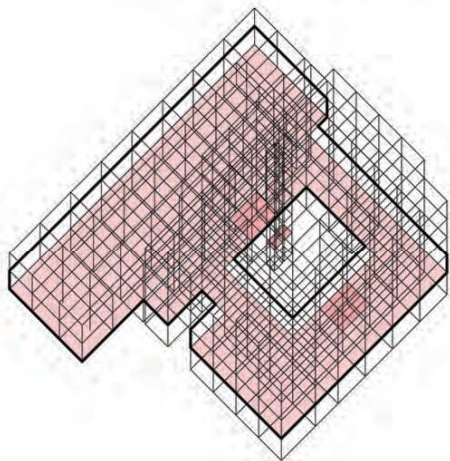


7.KROK

- TVORBA FASÁDY
- POSTUPNÁ ŠTRUKTURALIZÁCIA FASÁDY

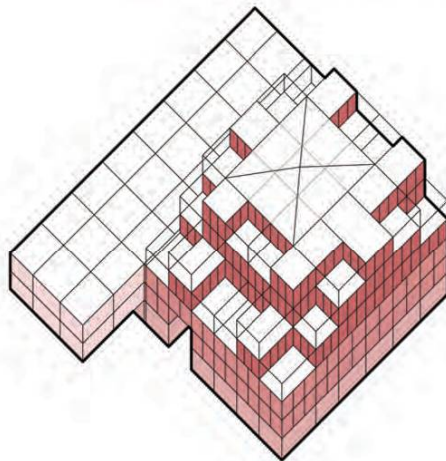

8.KROK




- APLIKOVANIE TECHNOLÓGIÍ
- FOTOVOLT. PANEĽY, GEOTERMÁL. SONDY, REKUPERÁCIA

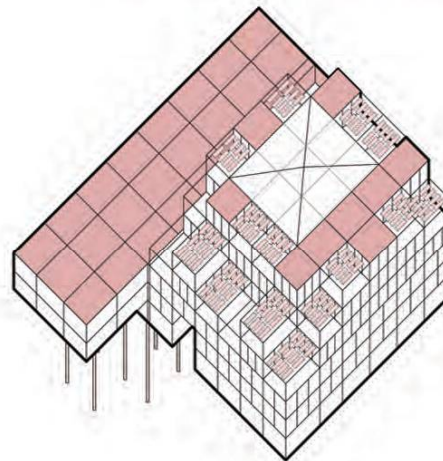

9.KROK

- FINÁLNE ÚPRAVY
- KONEČNÉ ÚPRAVY, DETAILS, VIZUALIZÁCIE





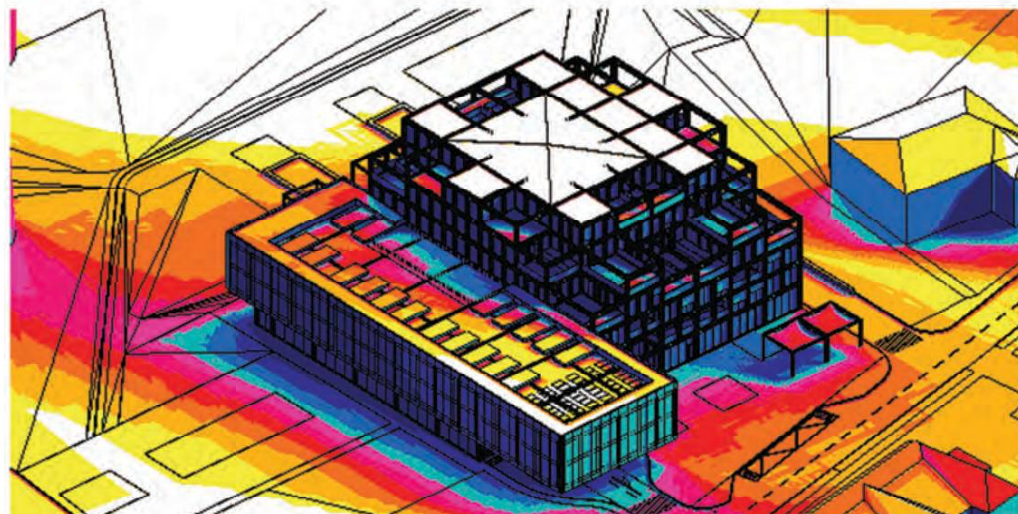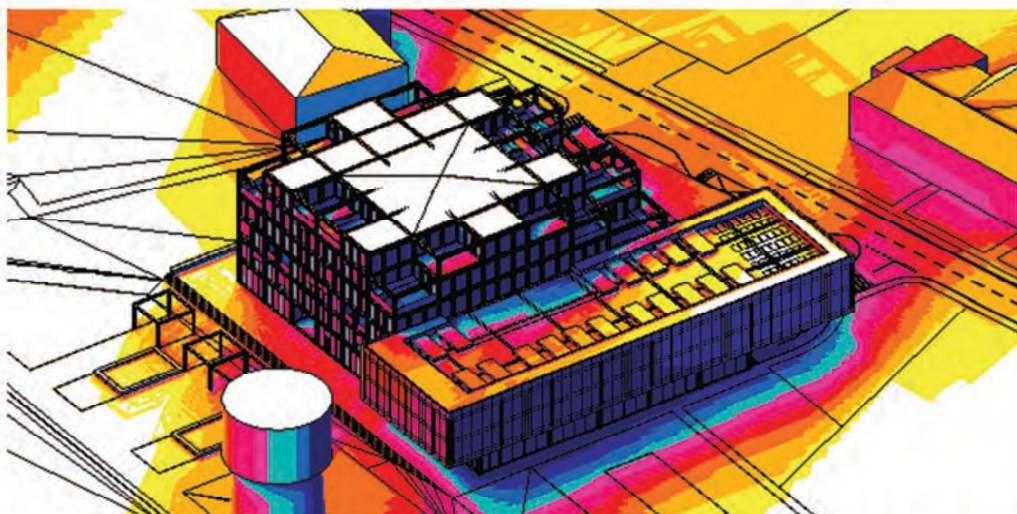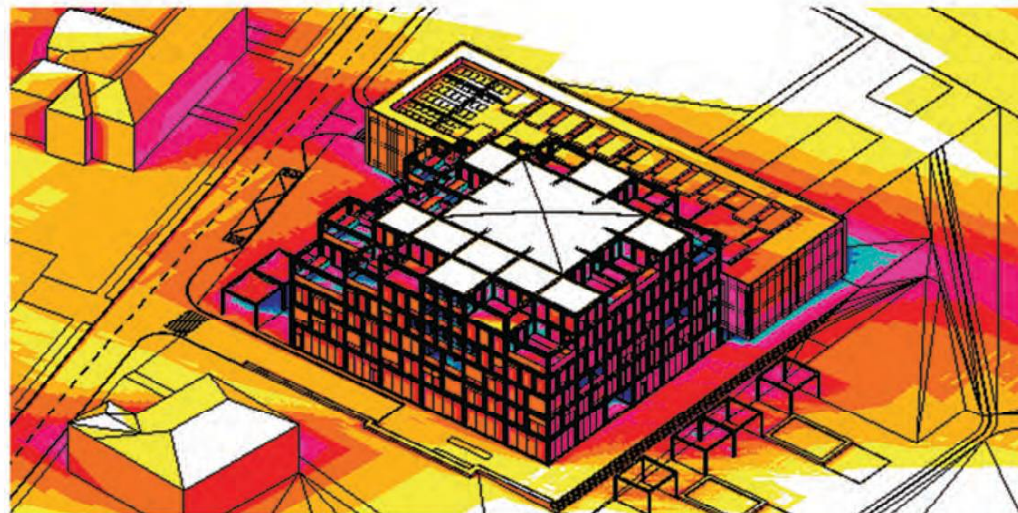


PSCHÉMA
1.NP



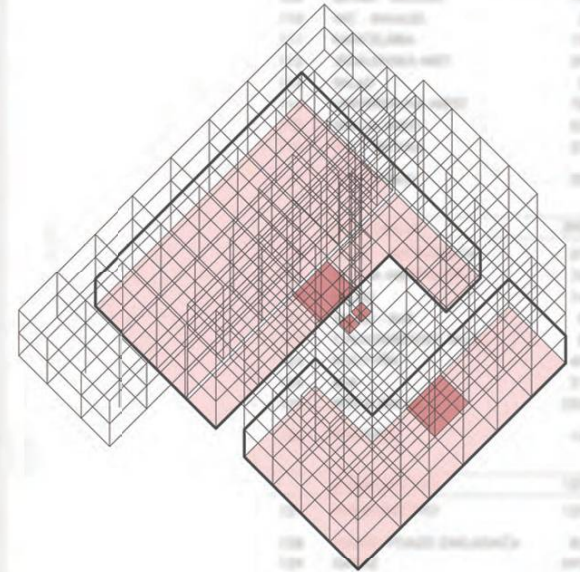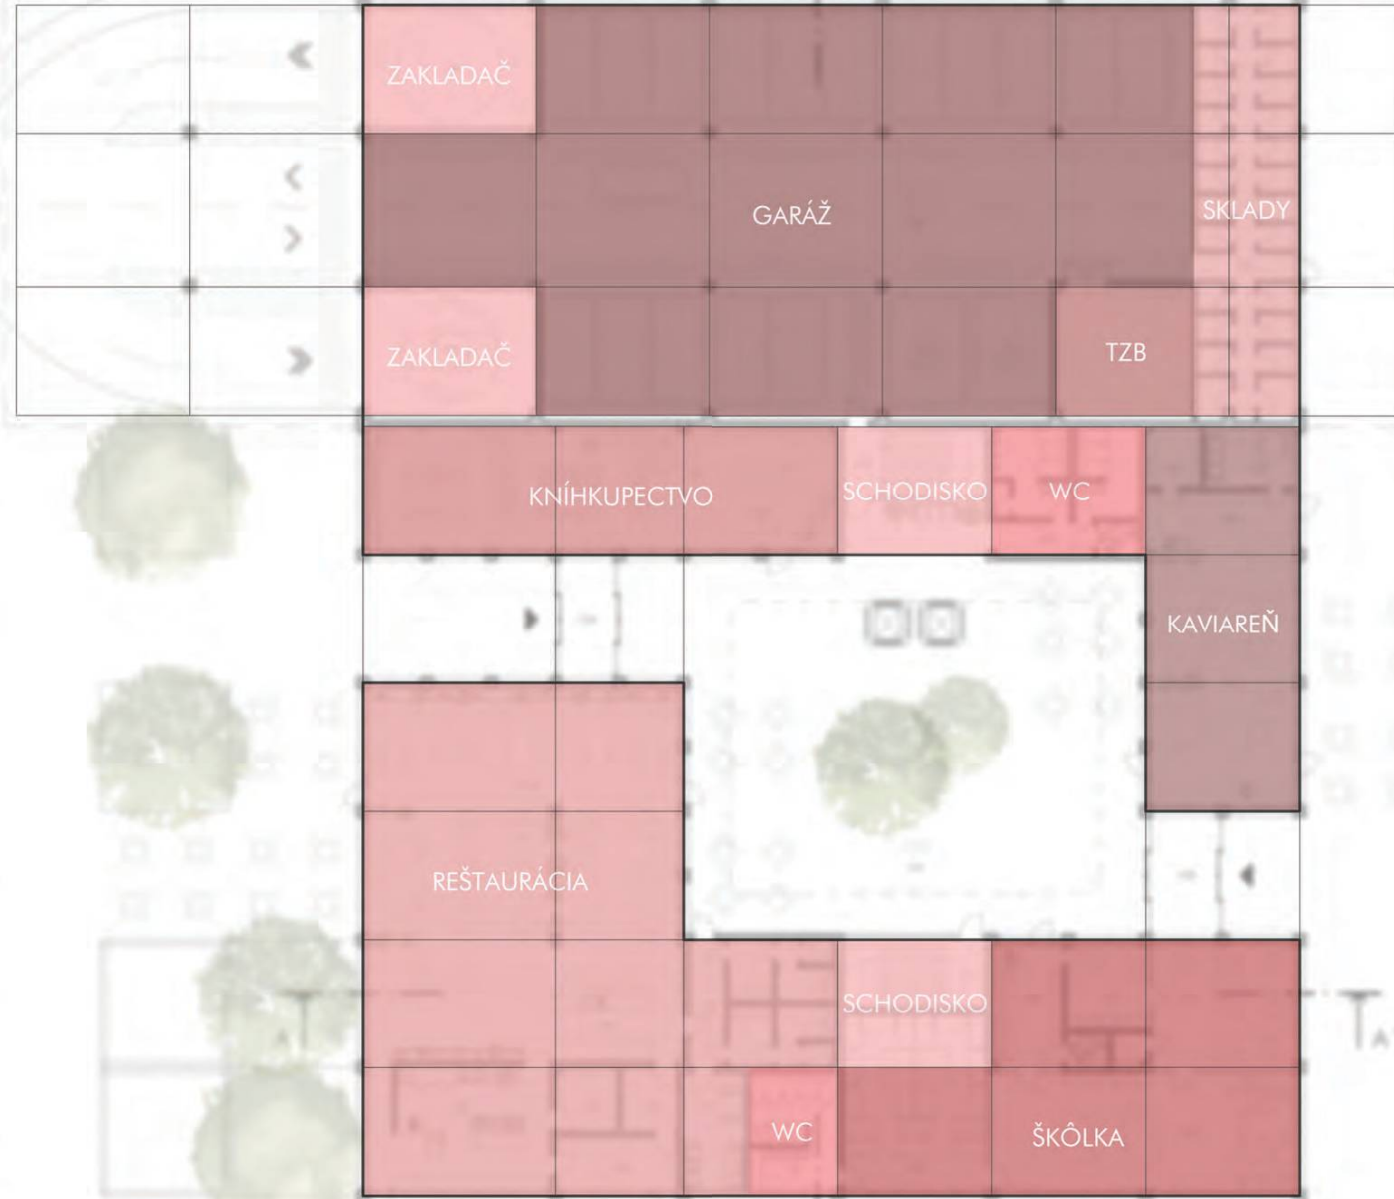



OZN. MIEST.	NÁZOV MIESTNOSTI	PLOCHA (m ²)
101	ÁTRIUM	408,7 m ²
102	SCHODISKO	20,1 m ²
103	WC	39,4 m ²
KAVIAREŇ		119,3 m²
104	SKLAD	7,6 m ²
105	DENNÁ MIESTNOSŤ	12,2 m ²
106	BAR	22,4 m ²
107	KAVIAREŇ	77,1 m ²
108	PREDSIEŇ	18,6 m ²
ŠKÓLKA		236,5 m²
109	ŠATŇA - ŠKÓLKA	19,5 m ²
110	WC - INVALID.	3,5 m ²
111	KANCELÁRIA	15,1 m ²
112	JEDÁLENSKÁ MIET.	39,2 m ²
113	SKLAD	2,7 m ²
114	UNIVERZÁLNA MIET.	78,4 m ²
115	SPACIA MIET.	55,3 m ²
116	WC - ŠKÓLKA	22,8 m ²
117	SCHODISKO	20,1 m ²
REŠTAURÁCIA		390,1 m²
118	ŠATNE - REŠTAURÁCIA	37,8 m ²
119	DENNÁ MIESTNOSŤ	16,6 m ²
120	SKLAD	14,5 m ²
121	SKLAD - BAR	8,0 m ²
122	CHLADIARENSKÝ SKLAD	8,7 m ²
123	KUCHYŇA	49,3 m ²
124	BAR	21,7 m ²
125	REŠTAURÁCIA	233,5 m ²
126	PREDSIEŇ	14,3 m ²
KNÍHKUPECTVO		125,9 m²
127	KNÍHKUPECTVO	125,9 m ²
128	VIAZD/ VÝJAZD ZAKLADAČA	83,6 m ²
129	GARÁŽ	595,8 m ²
130	TZB	80,6 m ²
131	BYTOVÉ SKLADY	40,4 m ²

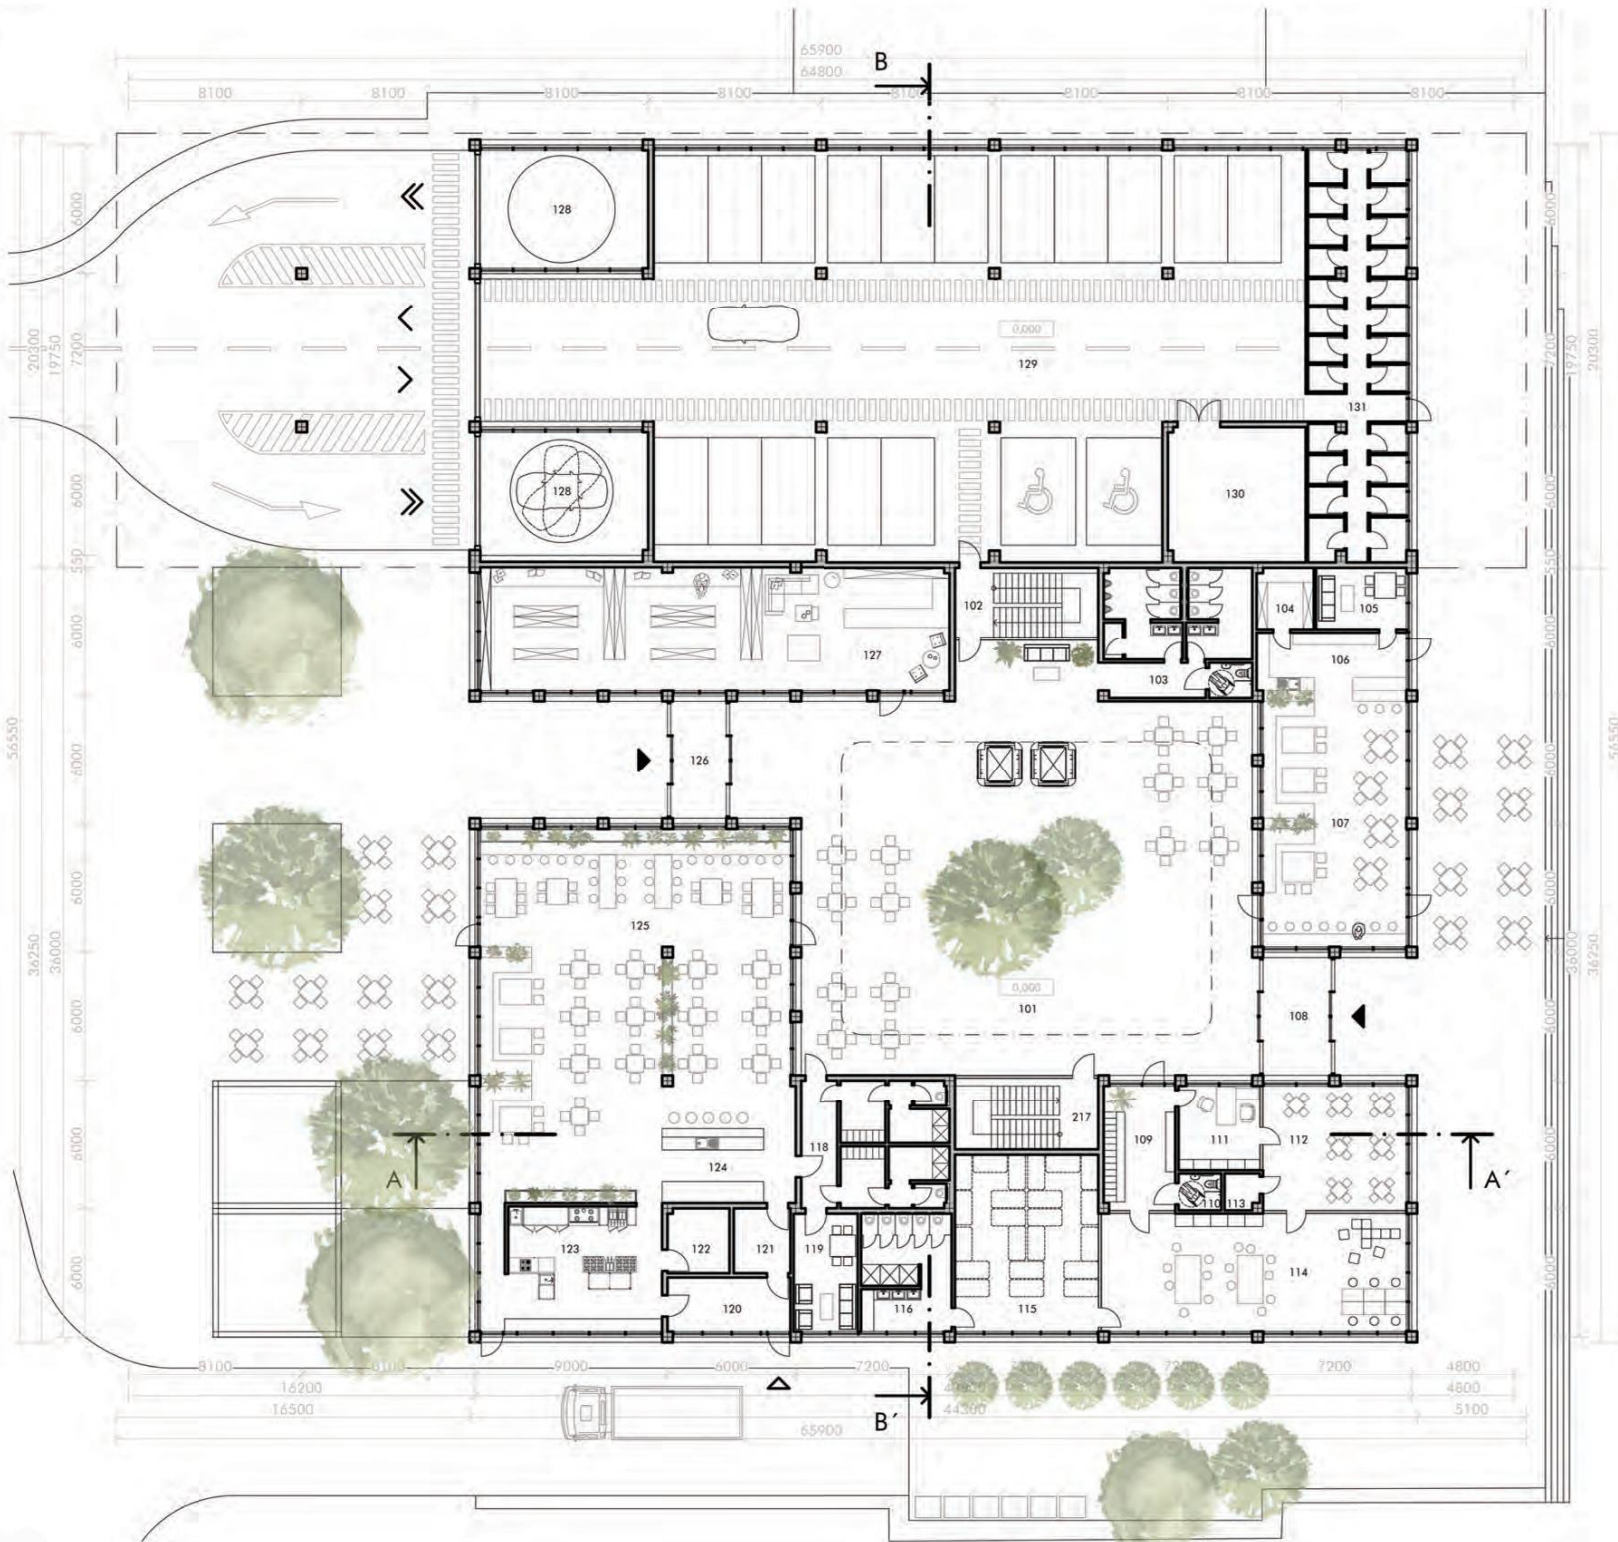

PSCHÉMA
2.NP




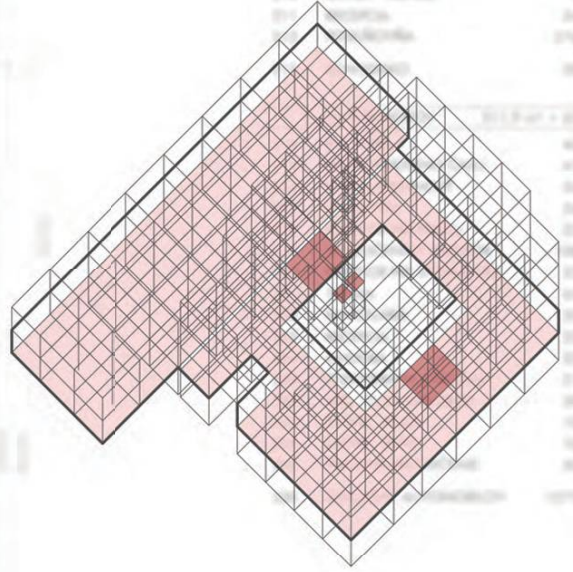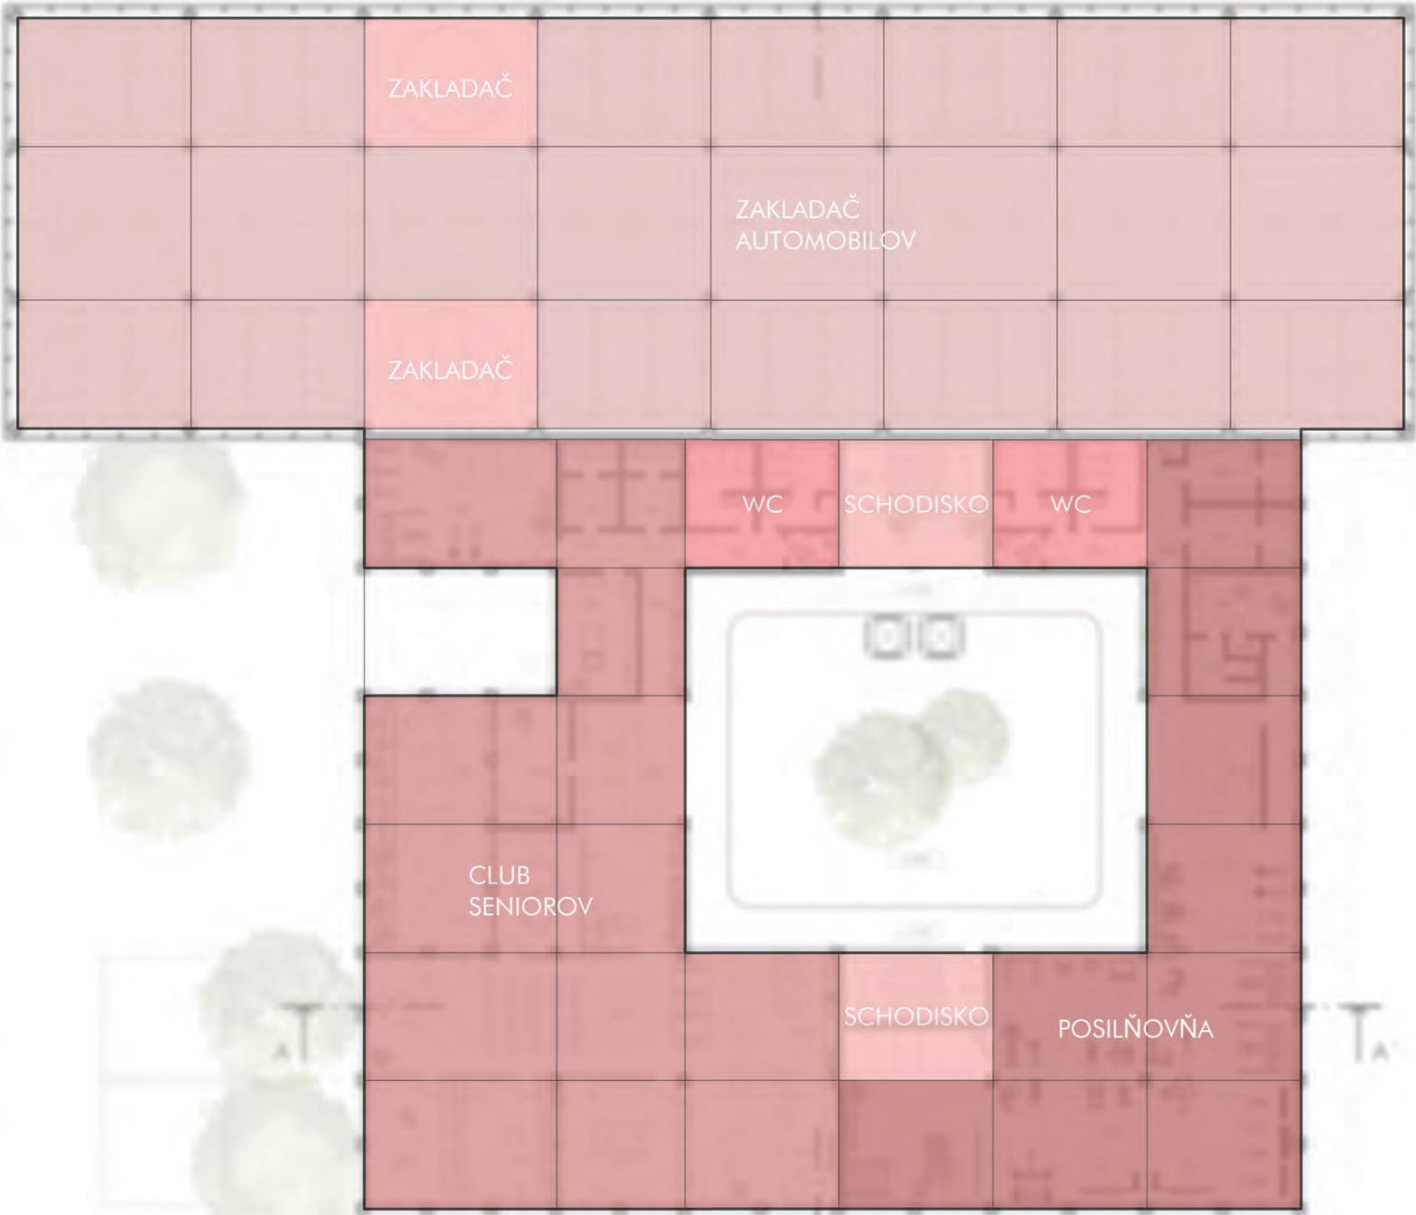

PÔDORYS 2.NP

LEGENDA


OZN. MIEST.	NÁZOV MIESTNOSTI	PLOCHA (m ²)
201	CHODBA	151,8 m ²
202	SCHODISKO	20,1 m ²
POSILŇOVŇA		424,6 m²
203	WC - POSILŇOVŇA	39,3 m ²
204	CHODBA	20,8 m ²
205	SKLAD	1,7 m ²
206	ŠATNE - MUŽI	14,3 m ²
207	ŠATNE - ŽENY	14,7 m ²
208	DENNÁ MIESTNOSŤ	14,3 m ²
209	SKLAD	1,6 m ²
210	ŠATŇA - TRÉNERI	7,7 m ²
211	RECEPCIA	34,0 m ²
212	POSILŇOVŇA	276,2 m ²
213	SCHODISKO	20,1 m ²
KLUB SENIOROV		511,9 m² + 63,3 m²
214	KUCHYŇA	46,7 m ²
215	MIEST. VOLNÉHO ČASU	41,0 m ²
216	HERNÁ MIESTNOSŤ	34,9 m ²
217	KNIHOVŇA	26,3 m ²
218	PRIESTOR PRE PRÁCU	23,4 m ²
219	SPOLOČENSKÝ PRIESTOR	108,1 m ²
220	PRIESTOR PRE STOLNÉ HRY	22,9 m ²
221	TERASA	63,3 m ²
222	KANCELÁRIA	20,0 m ²
223	RECEPCIA	32,1 m ²
224	CHODBA	23,3 m ²
225	FYZIOTERAPIA / MASÁŽE	21,1 m ²
226	WC - CLUB SENIOROV	39,7 m ²
227	ŠATNE - MUŽI	10,8 m ²
228	ŠATNE - ŽENY	10,8 m ²
229	PRIESTOR NA CVIČENIE	50,8 m ²
230	ZAKLADAČ AUTOMOBILOV	1277,4 m ²

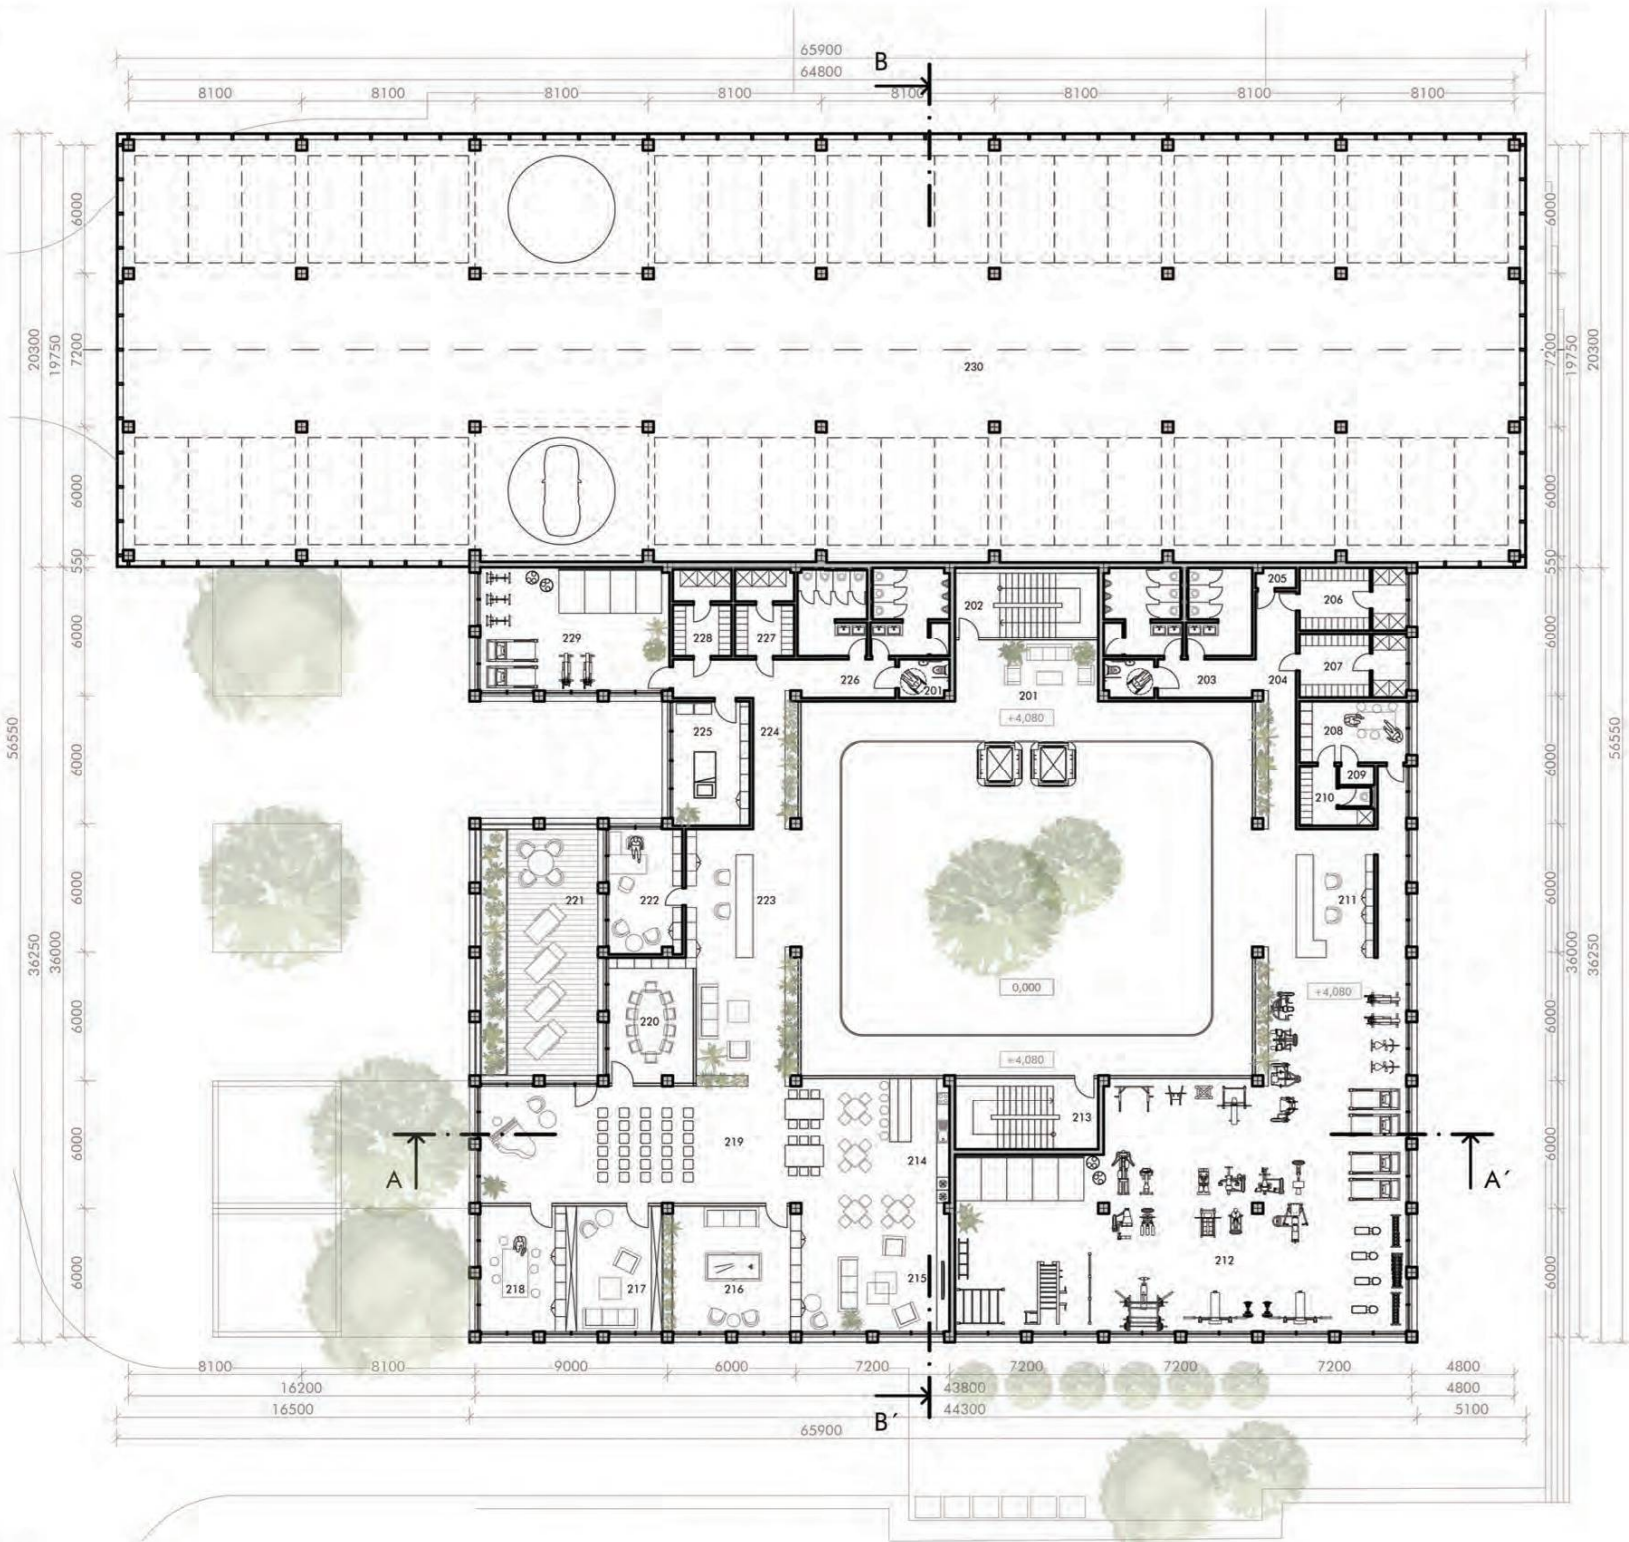

PÔDORYS 3.NP


LEGENDA

OZN. MIEST.	NÁZOV MIESTNOSTI	PLOCHA (m ²)
301	CHODBA	151,8 m ²
302	SCHODISKO	20,1 m ²
CO-WORKING		968,2 m² + 78,6 m²
303	WC	39,4 m ²
304	KANCELÁRIA 1	51,1 m ²
305	LODŽIA	17,1 m ²
306	KANCELÁRIA 2	50,4 m ²
307	KANCELÁRIA 3	50,4 m ²
308	LODŽIA	17,1 m ²
309	KANCELÁRIA 4	51,1 m ²
310	SCHODISKO	20,1 m ²
311	KUCHYŇA	202,9 m ²
312	LODŽIA	16,8 m ²
313	MIEST. VOLNÉHO ČASU	79,8 m ²
314	LODŽIA	13,8 m ²
315	CO-WORKING	245,1 m ²
316	LODŽIA	13,8 m ²
317	MIEST. NA BRAINSTORMING	33,6 m ²
318	ZASADACIA MIEST. 1	18,5 m ²
319	ZASADACIA MIEST. 2	18,0 m ²
320	PREDNÁŠACIA MIEST.	96,5 m ²
321	RECEPCIA	17,0 m ²
322	SKLAD	14,4 m ²
323	ZAKLADAČ AUTOMOBILOV	1277,4 m ²

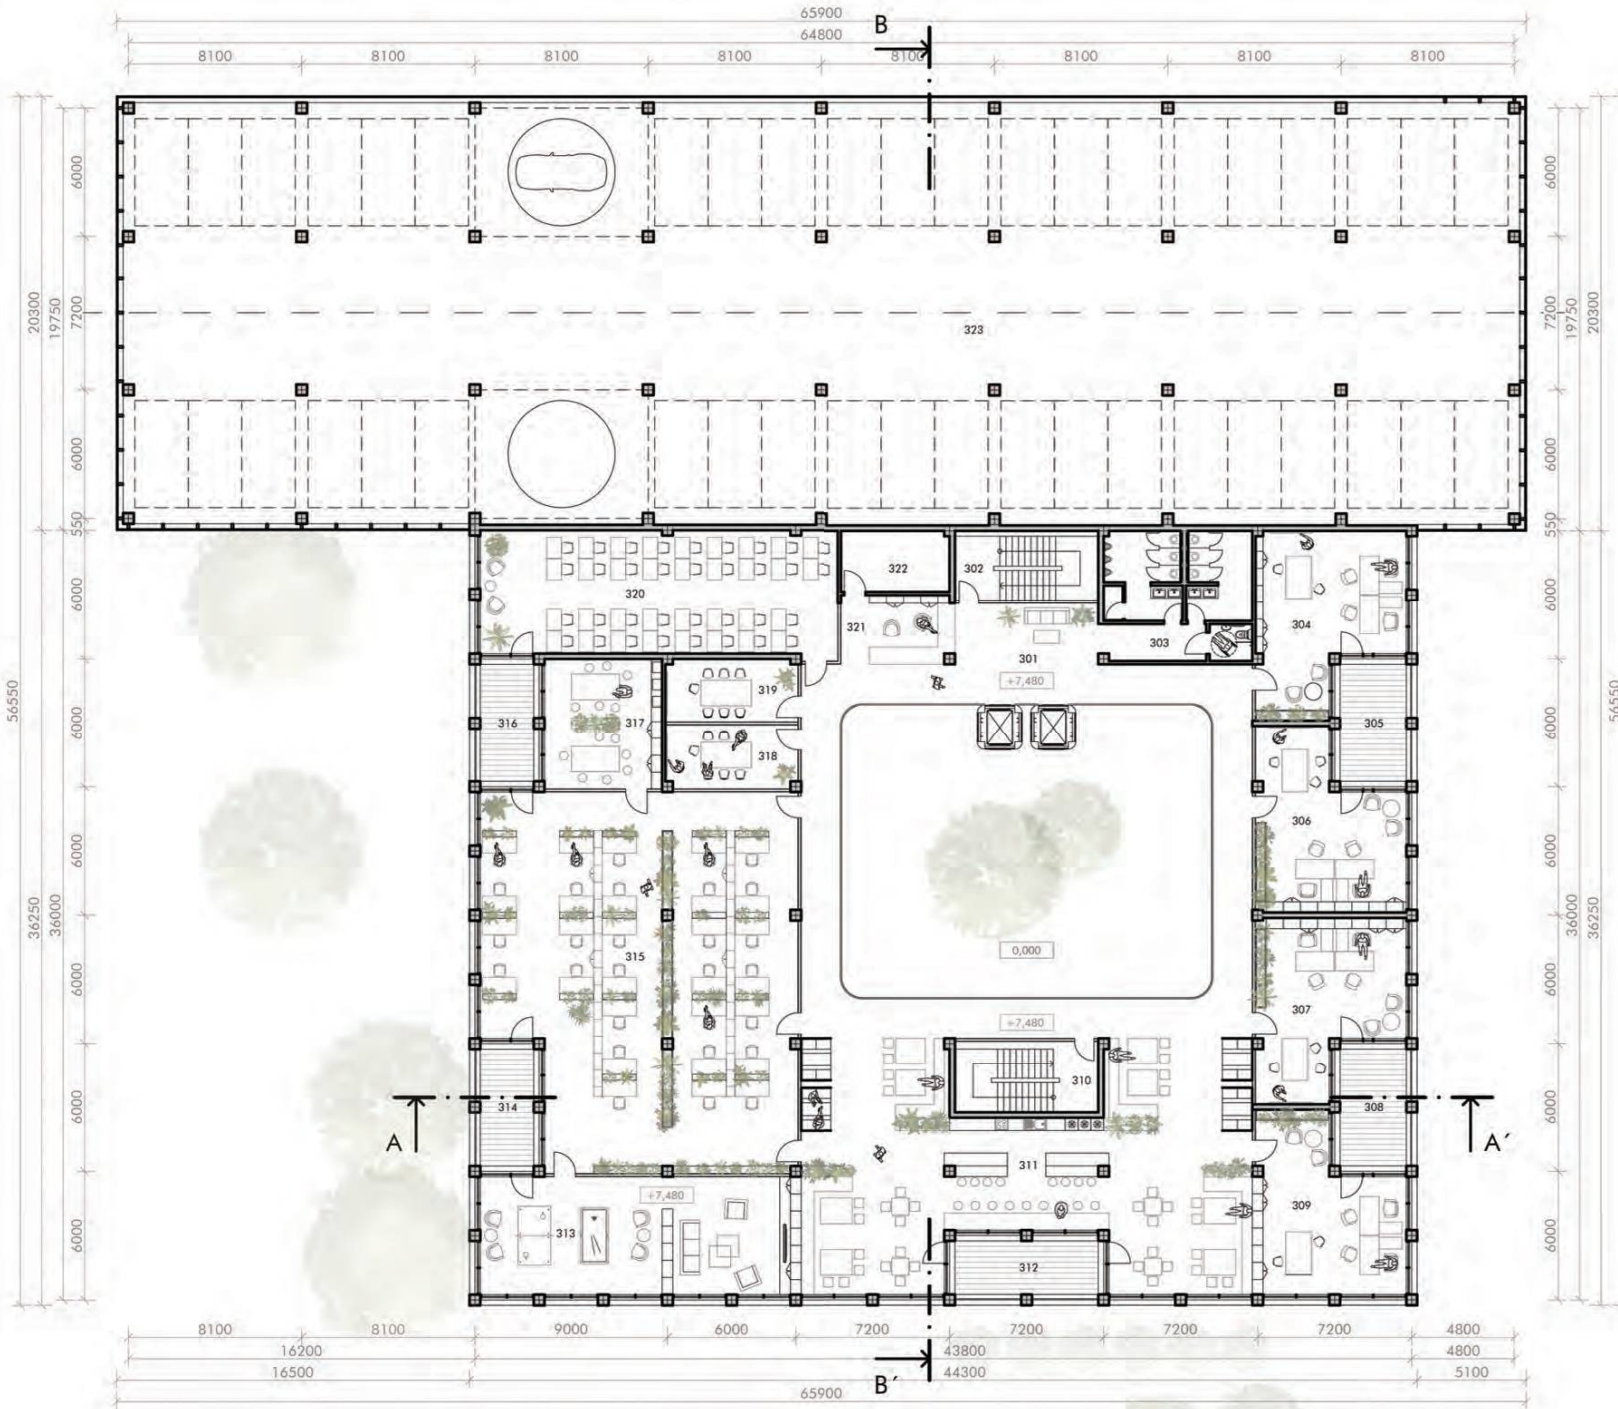



PSCHÉMA
4.NP

LEGENDA

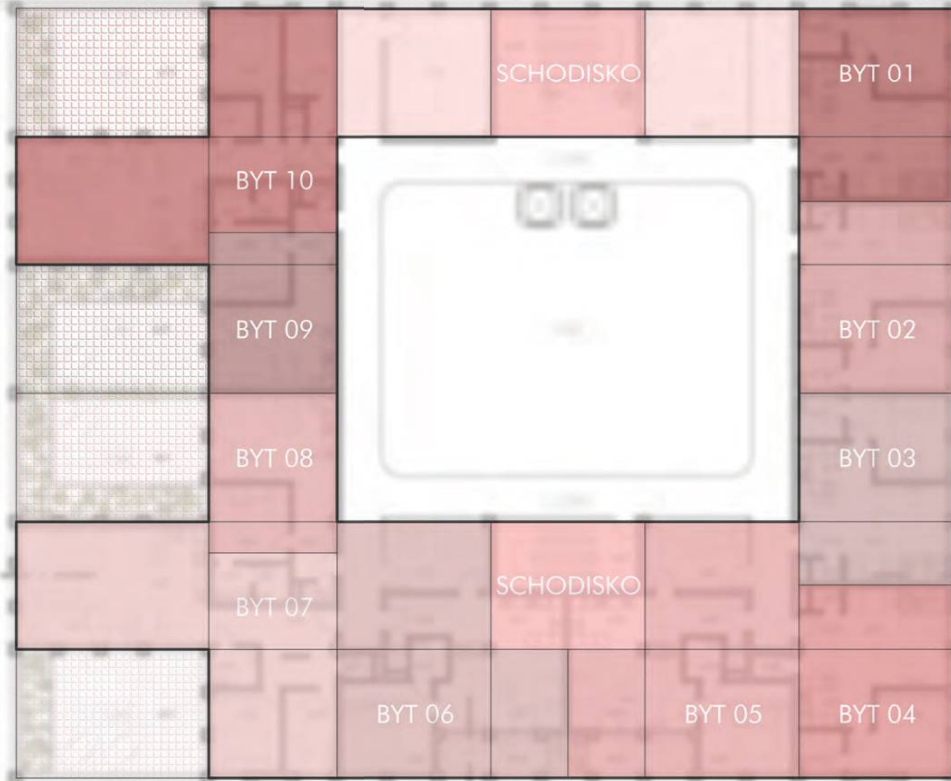


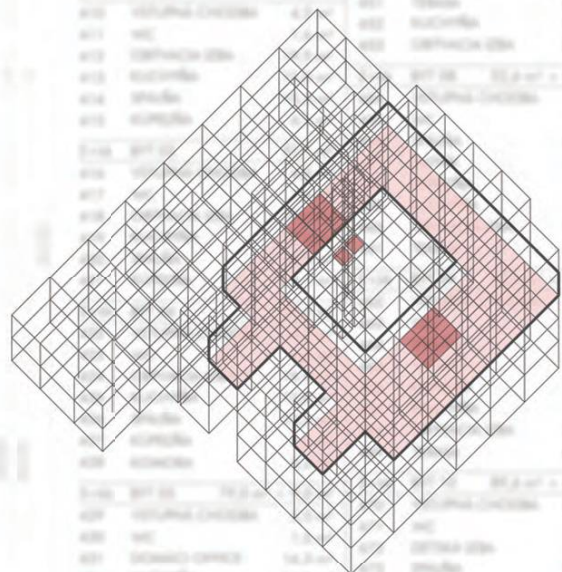

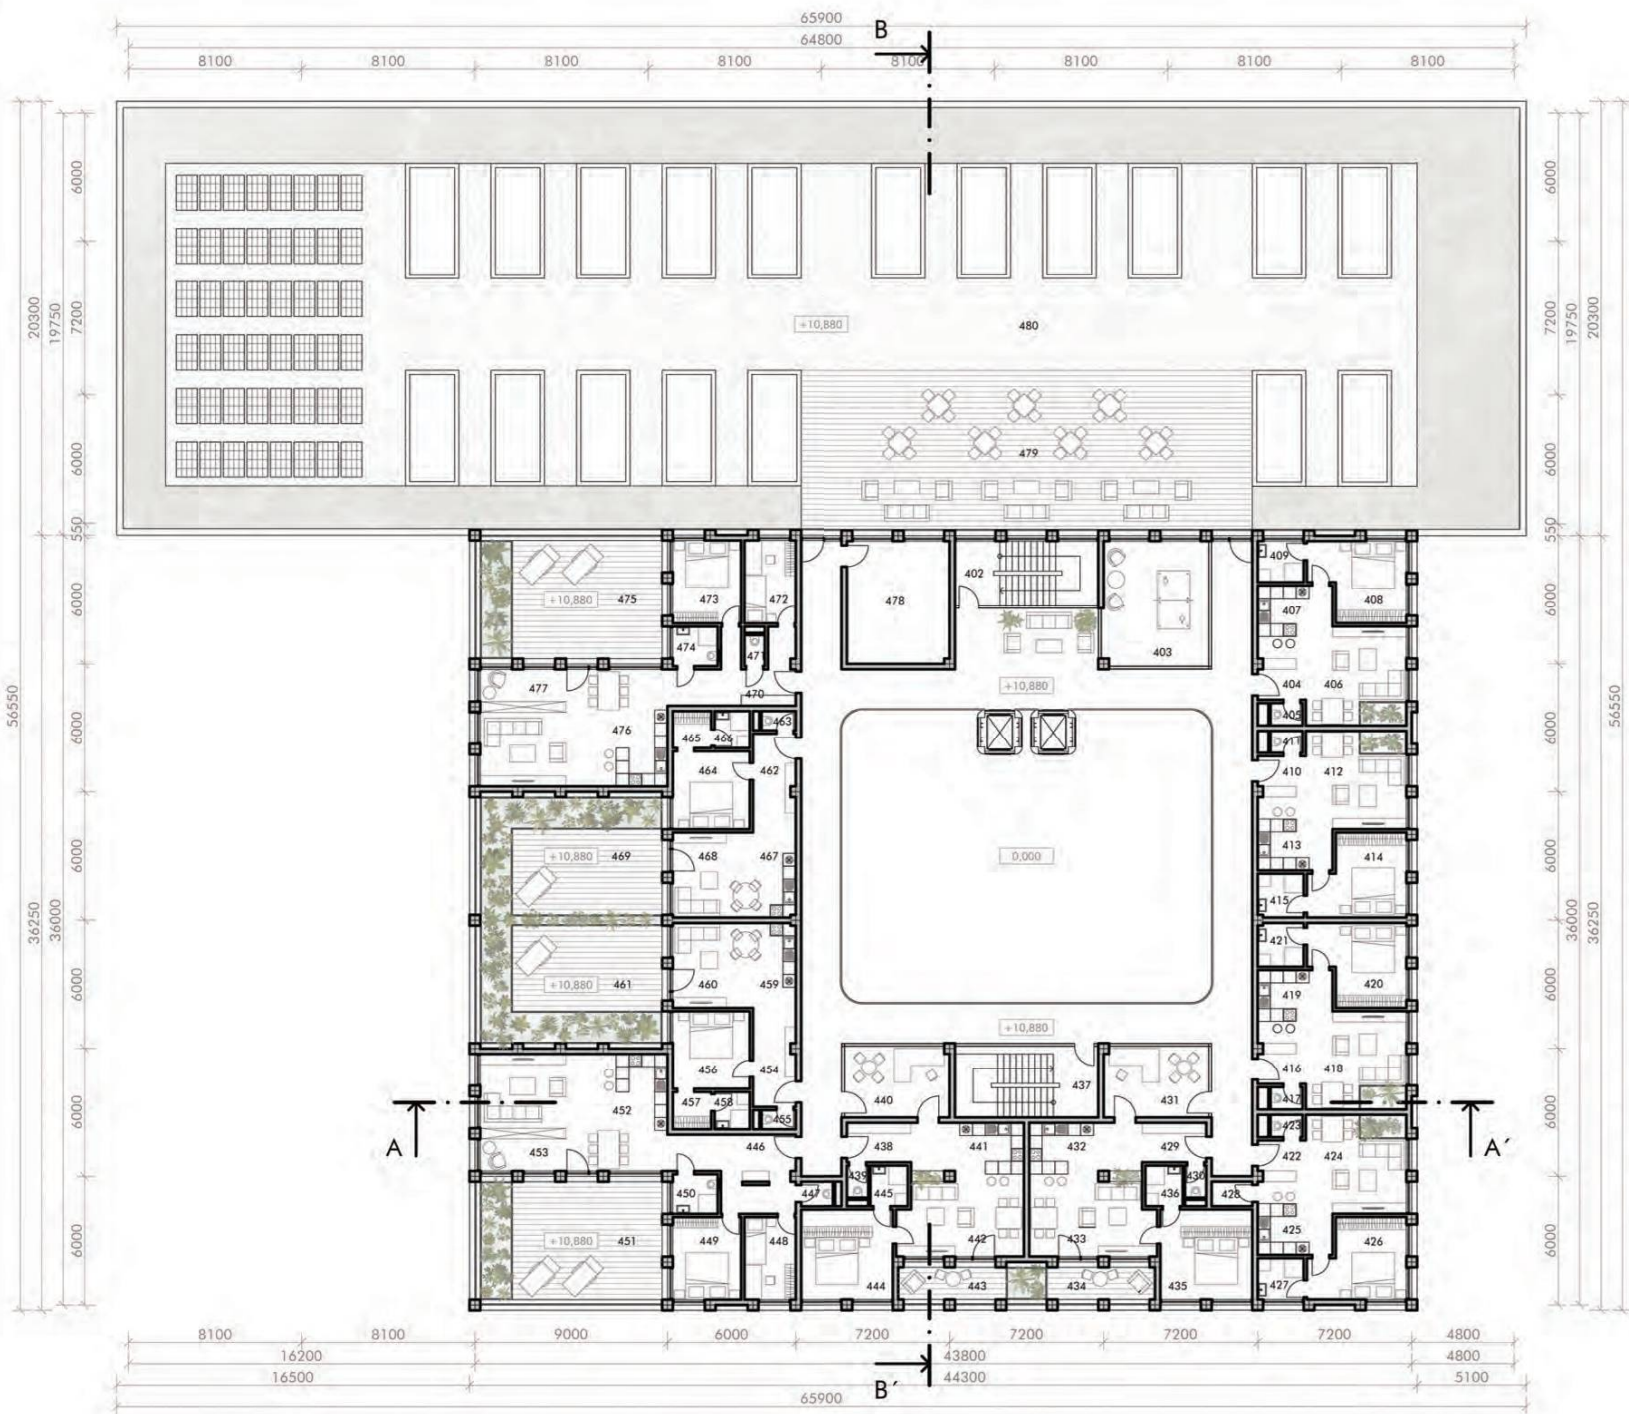



OZN. MIEST.	NÁZOV MIESTNOSTI	PLOCHA (m ²)	OZN. MIEST.	NÁZOV MIESTNOSTI	PLOCHA (m ²)
401	CHODBA	198,4 m ²	441	KUCHYŇA	14,3 m ²
402	SCHODISKO	20,1 m ²	442	OBÝVACIA IZBA	20,0 m ²
403	VOLNÝ ČAS	28,8 m ²	443	LODŽIA	9,0 m ²
2+kk	BYT 01	57,1 m ²	444	SPÁLŇA	18,1 m ²
404	VSTUPNÁ CHODBA	4,2 m ²	445	KÚPEĽŇA	3,3 m ²
405	WC	1,6 m ²	3+kk	BYT 07	92,2 m ² + 46,8 m ²
406	OBÝVACIA IZBA	19,9 m ²	446	VSTUPNÁ CHODBA	16,9 m ²
407	KUCHYŇA	12,0 m ²	447	WC	1,7 m ²
408	SPÁLŇA	15,3 m ²	448	DETSKÁ IZBA	9,2 m ²
409	KÚPEĽŇA	4,1 m ²	449	SPÁLŇA	12,3 m ²
2+kk	BYT 02	57,1 m ²	450	KÚPEĽŇA	3,9 m ²
410	VSTUPNÁ CHODBA	4,2 m ²	451	TERASA	46,8 m ²
411	WC	1,6 m ²	452	KUCHYŇA	17,9 m ²
412	OBÝVACIA IZBA	19,9 m ²	453	OBÝVACIA IZBA	30,3 m ²
413	KUCHYŇA	12,0 m ²	2+kk	BYT 08	52,6 m ² + 46,8 m ²
414	SPÁLŇA	15,3 m ²	454	VSTUPNÁ CHODBA	7,4 m ²
415	KÚPEĽŇA	4,1 m ²	455	WC	1,4 m ²
2+kk	BYT 03	57,1 m ²	456	SPÁLŇA	13,1 m ²
416	VSTUPNÁ CHODBA	4,2 m ²	457	ŠATNÍK	3,2 m ²
417	WC	1,6 m ²	458	KÚPEĽŇA	2,9 m ²
418	OBÝVACIA IZBA	19,9 m ²	459	KUCHYŇA	9,7 m ²
419	KUCHYŇA	12,0 m ²	460	OBÝVACIA IZBA	14,9 m ²
420	SPÁLŇA	15,3 m ²	461	TERASA	46,8 m ²
421	KÚPEĽŇA	4,1 m ²	2+kk	BYT 09	52,6 m ² + 46,8 m ²
2+kk	BYT 04	59,3 m ²	462	VSTUPNÁ CHODBA	7,4 m ²
422	VSTUPNÁ CHODBA	4,2 m ²	463	WC	1,4 m ²
423	WC	1,6 m ²	464	SPÁLŇA	13,1 m ²
424	OBÝVACIA IZBA	19,9 m ²	465	ŠATNÍK	3,2 m ²
425	KUCHYŇA	12,0 m ²	466	KÚPEĽŇA	2,9 m ²
426	SPÁLŇA	15,3 m ²	467	KUCHYŇA	9,7 m ²
427	KÚPEĽŇA	4,1 m ²	468	OBÝVACIA IZBA	14,9 m ²
428	KÓMORA	2,2 m ²	469	TERASA	46,8 m ²
3+kk	BYT 05	79,0 m ² + 9,0 m ²	3+kk	BYT 10	89,6 m ² + 46,8 m ²
429	VSTUPNÁ CHODBA	5,5 m ²	470	VSTUPNÁ CHODBA	14,6 m ²
430	WC	1,5 m ²	471	WC	1,4 m ²
431	DOMÁCI OFFICE	16,3 m ²	472	DETSKÁ IZBA	9,2 m ²
432	KUCHYŇA	14,3 m ²	473	SPÁLŇA	12,3 m ²
433	OBÝVACIA IZBA	20,0 m ²	474	KÚPEĽŇA	3,9 m ²
434	LODŽIA	9,0 m ²	475	TERASA	46,8 m ²
435	SPÁLŇA	18,1 m ²	476	KUCHYŇA	17,9 m ²
436	KÚPEĽŇA	3,3 m ²	477	OBÝVACIA IZBA	30,3 m ²
437	SCHODISKO	20,1 m ²	478	SKLAD	27,5 m ²
3+kk	BYT 06	79,0 m ² + 9,0 m ²	479	SPOLOČNÁ TERASA	156,1 m ²
438	VSTUPNÁ CHODBA	5,5 m ²	480	VEGET. STRECHA	1130,1 m ²
439	WC	1,5 m ²			
440	DOMÁCI OFFICE	16,3 m ²			



PSCHÉMA 5.NP

LEGENDA



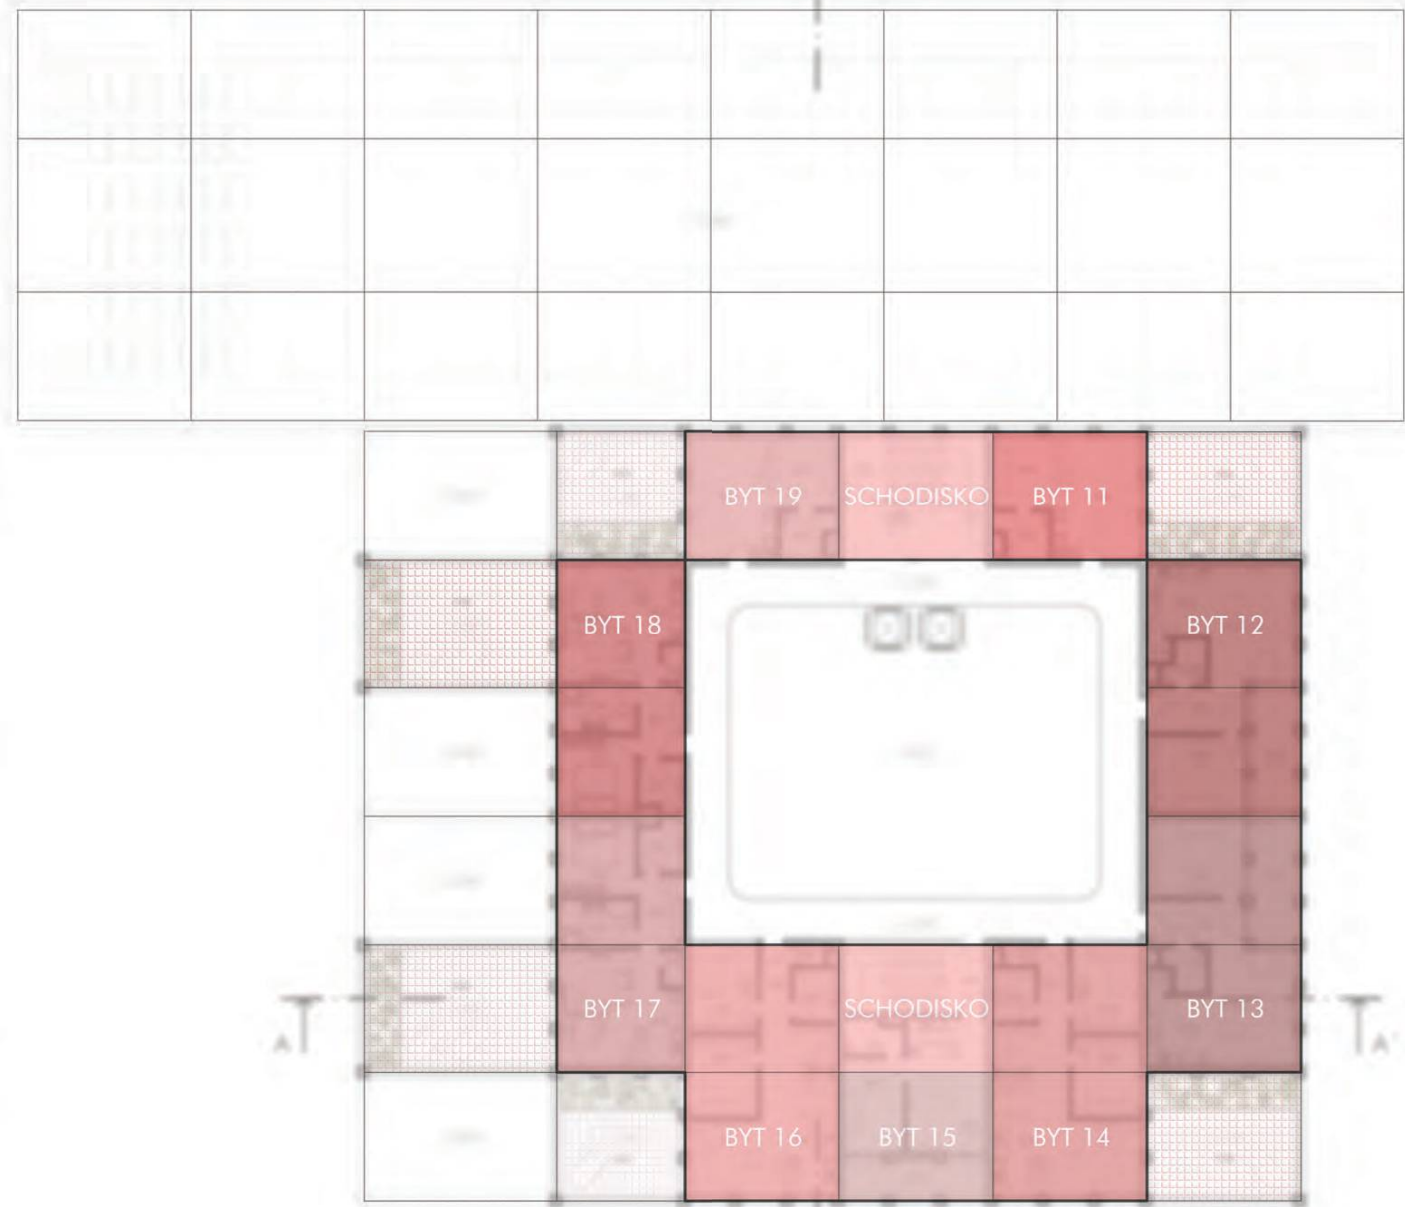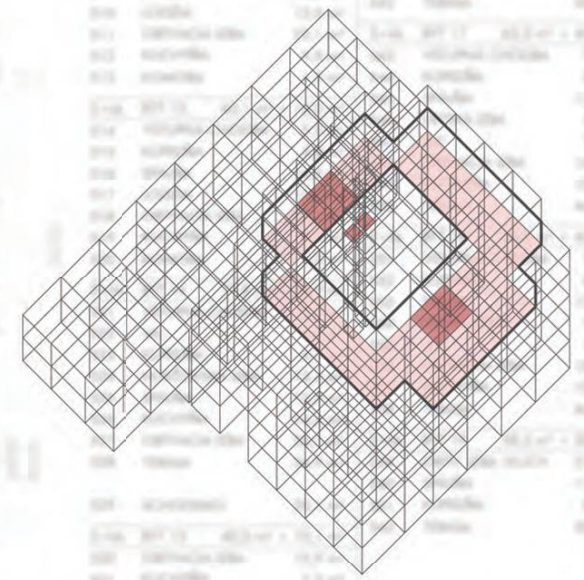




PÔDORYS 5.NP

LEGENDA

OZN. MIEST.	NÁZOV MIESTNOSTI	PLOCHA (m ²)	OZN. MIEST.	NÁZOV MIESTNOSTI	PLOCHA (m ²)
501	CHODBA	151,8 m ²	518	KÚPEĽŇA	4,2 m ²
502	SCHODISKO	20,1 m ²	519	SPÁĽŇA	12,7 m ²
1+kk	BYT 11	38,3 m ² + 36,9 m ²	520	LODŽIA	10,1 m ²
503	OBÝV. IZBA /KUCH.	21,6 m ²	3+kk	BYT 16	77,8 m ² + 30,3 m ²
504	SPÁĽŇA	11,6 m ²	535	VSTUPNÁ CHODBA	5,3 m ²
505	KÚPEĽŇA	5,1 m ²	536	WC	1,5 m ²
506	TERASA	36,9 m ²	537	KÚPEĽŇA	5,1 m ²
2+kk	BYT 12	63,1 m ² + 12,0 m ²	538	HOSTOVSKÁ IZBA	13,4 m ²
507	VSTUPNÁ CHODBA	9,5 m ²	539	SPÁĽŇA	12,2 m ²
508	KÚPEĽŇA	3,8 m ²	540	KUCHYŇA	14,6 m ²
509	SPÁĽŇA	16,5 m ²	541	OBÝVACIA IZBA	25,7 m ²
510	LODŽIA	12,0 m ²	542	TERASA	30,3 m ²
511	OBÝVACIA IZBA	22,1 m ²	3+kk	BYT 17	63,3 m ² + 46,8 m ²
512	KUCHYŇA	9,9 m ²	543	VSTUPNÁ CHODBA	7,0 m ²
513	KOMORA	1,3 m ²	544	KÚPEĽŇA	4,8 m ²
2+kk	BYT 13	63,1 m ² + 12,0 m ²	545	SPÁĽŇA	12,6 m ²
514	VSTUPNÁ CHODBA	9,5 m ²	546	DETSKÁ IZBA	7,7 m ²
515	KÚPEĽŇA	3,8 m ²	547	WC	1,7 m ²
516	SPÁĽŇA	16,5 m ²	548	OBÝVACIA IZBA	18,7 m ²
517	LODŽIA	12,0 m ²	549	KUCHYŇA	10,8 m ²
518	OBÝVACIA IZBA	22,1 m ²	550	TERASA	46,8 m ²
519	KUCHYŇA	9,9 m ²	2+kk	BYT 18	63,3 m ² + 46,8 m ²
520	KOMORA	1,3 m ²	551	VSTUPNÁ CHODBA	7,0 m ²
3+kk	BYT 14	77,8 m ² + 36,9 m ²	552	KÚPEĽŇA	4,8 m ²
521	VSTUPNÁ CHODBA	5,3 m ²	553	SPÁĽŇA	12,6 m ²
522	WC	1,5 m ²	554	DETSKÁ IZBA	7,7 m ²
523	KÚPEĽŇA	5,1 m ²	555	WC	1,7 m ²
524	HOSTOVSKÁ IZBA	13,4 m ²	556	OBÝVACIA IZBA	18,7 m ²
525	SPÁĽŇA	12,2 m ²	557	KUCHYŇA	10,8 m ²
526	KUCHYŇA	14,6 m ²	558	TERASA	46,8 m ²
527	OBÝVACIA IZBA	25,7 m ²	2+kk	BYT 19	38,3 m ² + 30,3 m ²
528	TERASA	36,9 m ²	559	OBÝV. IZBA /KUCH.	21,6 m ²
529	SCHODISKO	20,1 m ²	560	SPÁĽŇA	11,6 m ²
2+kk	BYT 15	40,0 m ² + 10,1 m ²	561	KÚPEĽŇA	5,1 m ²
530	OBÝVACIA IZBA	15,9 m ²	562	TERASA	30,3 m ²
531	KUCHYŇA	7,2 m ²			

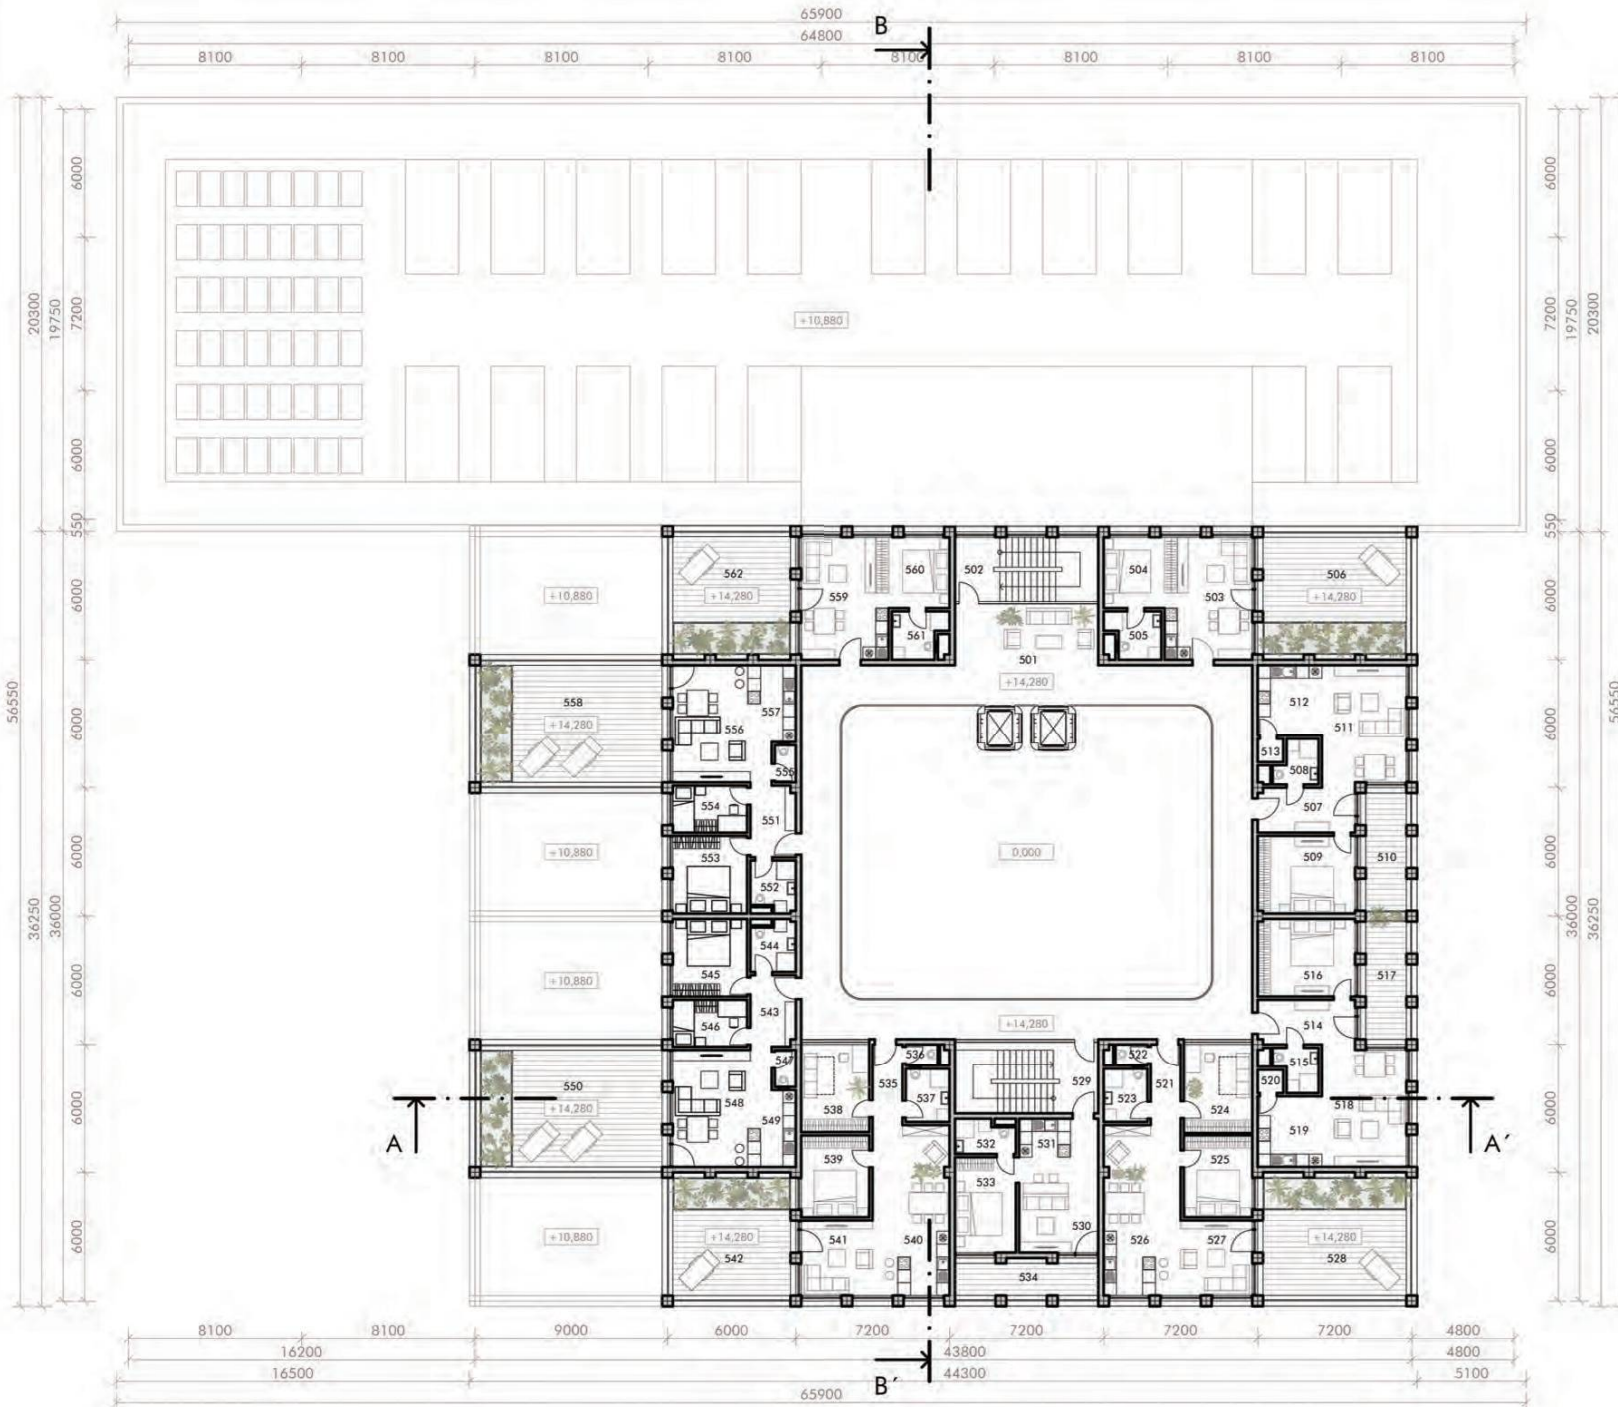



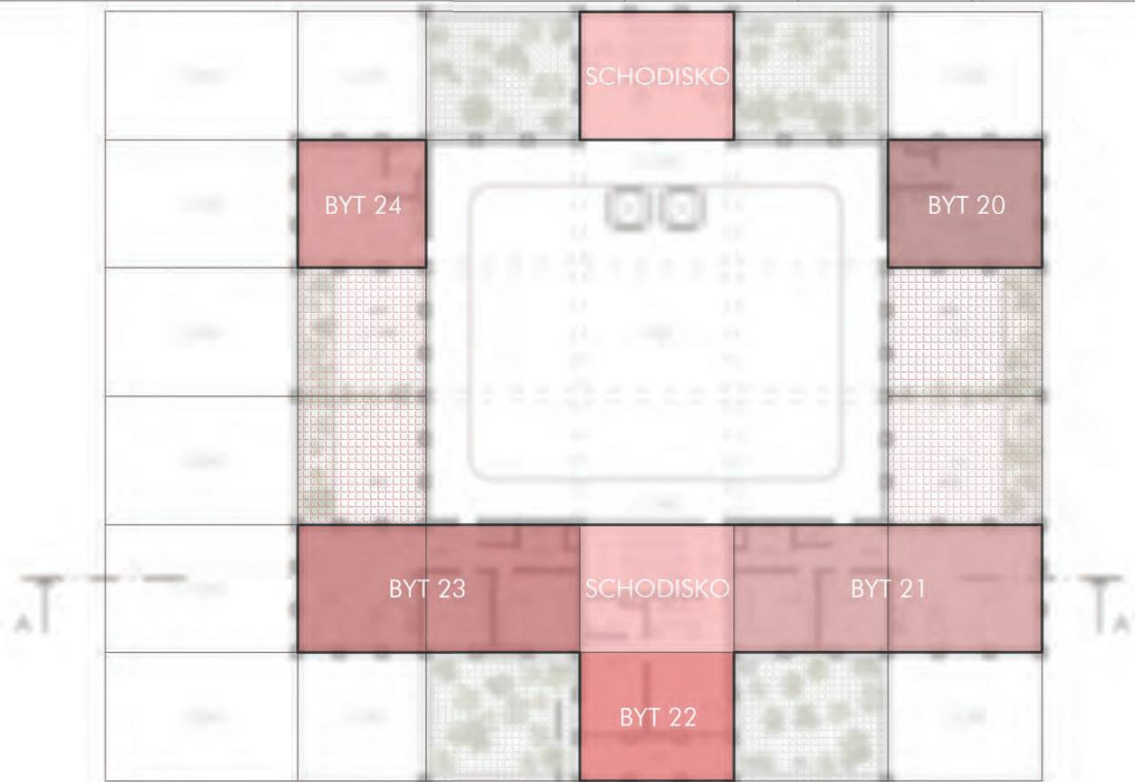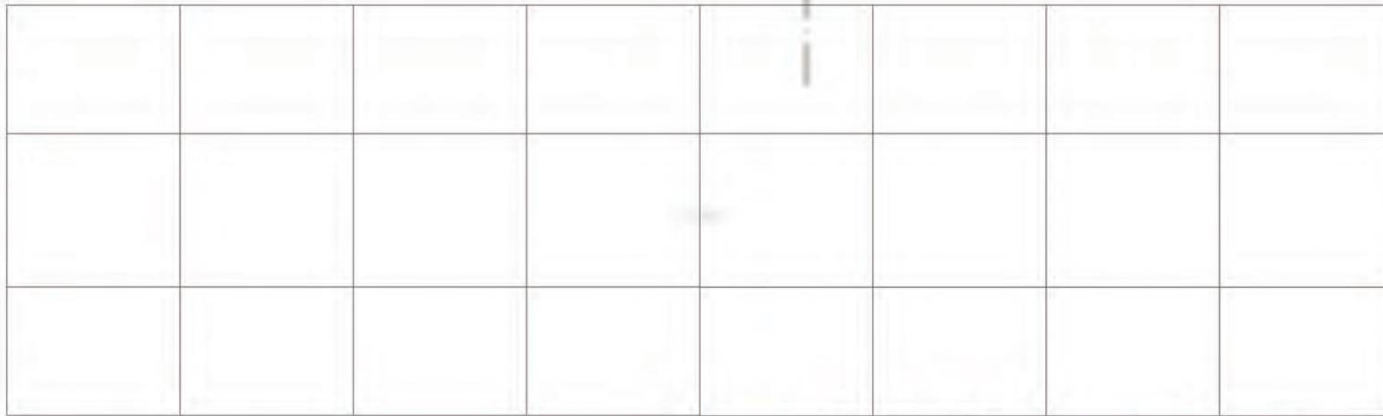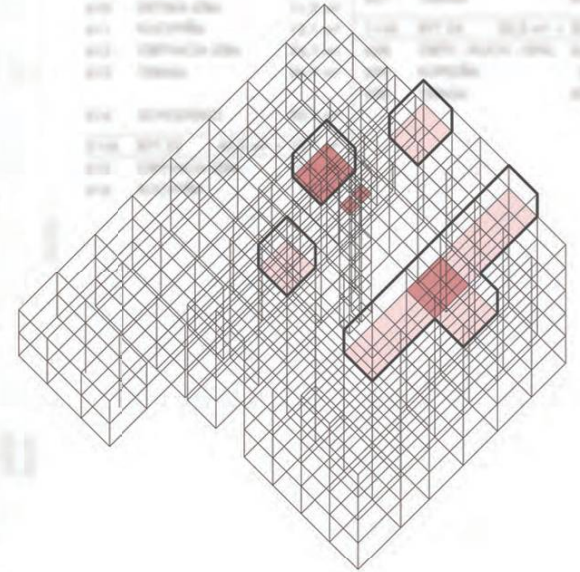



PÔDORYS 6.NP


LEGENDA

OZN. MIEST.	NÁZOV MIESTNOSTI	PLOCHA (m ²)	OZN. MIEST.	NÁZOV MIESTNOSTI	PLOCHA (m ²)
601	CHODBA	151,8 m ²	617	KÚPEĽŇA	4,2 m ²
602	SCHODISKO	20,1 m ²	618	SPÁĽŇA	12,7 m ²
1+kk	BYT 20	37,0 m ² + 36,9 m ²	619	TERASA	10,1 m ²
603	OBÝV. /KUCH. /SPÁL.	33,5 m ²	3+kk	BYT 23	69,4 m ² + 30,3 m ²
604	KÚPEĽŇA	3,5 m ²	620	VSTUPNÁ CHODBA	7,8 m ²
605	TERASA	36,9 m ²	621	WC	1,4 m ²
3+kk	BYT 21	75,9 m ² + 36,9 m ²	622	KÚPEĽŇA	5,1 m ²
606	VSTUPNÁ CHODBA	7,8 m ²	623	SPÁĽŇA	13,6 m ²
607	WC	1,4 m ²	624	DETSKÁ IZBA	11,2 m ²
608	KÚPEĽŇA	5,1 m ²	625	KUCHYŇA	10,0 m ²
609	SPÁĽŇA	13,6 m ²	626	OBÝVACIA IZBA	20,3 m ²
610	DETSKÁ IZBA	11,2 m ²	627	TERASA	30,3 m ²
611	KUCHYŇA	12,1 m ²	1+kk	BYT 24	30,5 m ² + 30,3 m ²
612	OBÝVACIA IZBA	24,7 m ²	628	OBÝV. /KUCH. /SPÁL.	26,9 m ²
613	TERASA	36,9 m ²	629	KÚPEĽŇA	3,6 m ²
614	SCHODISKO	20,1 m ²	630	TERASA	30,3 m ²
2+kk	BYT 22	40,0 m ² + 10,1 m ²			
615	OBÝVACIA IZBA	15,9 m ²			
616	KUCHYŇA	7,2 m ²			

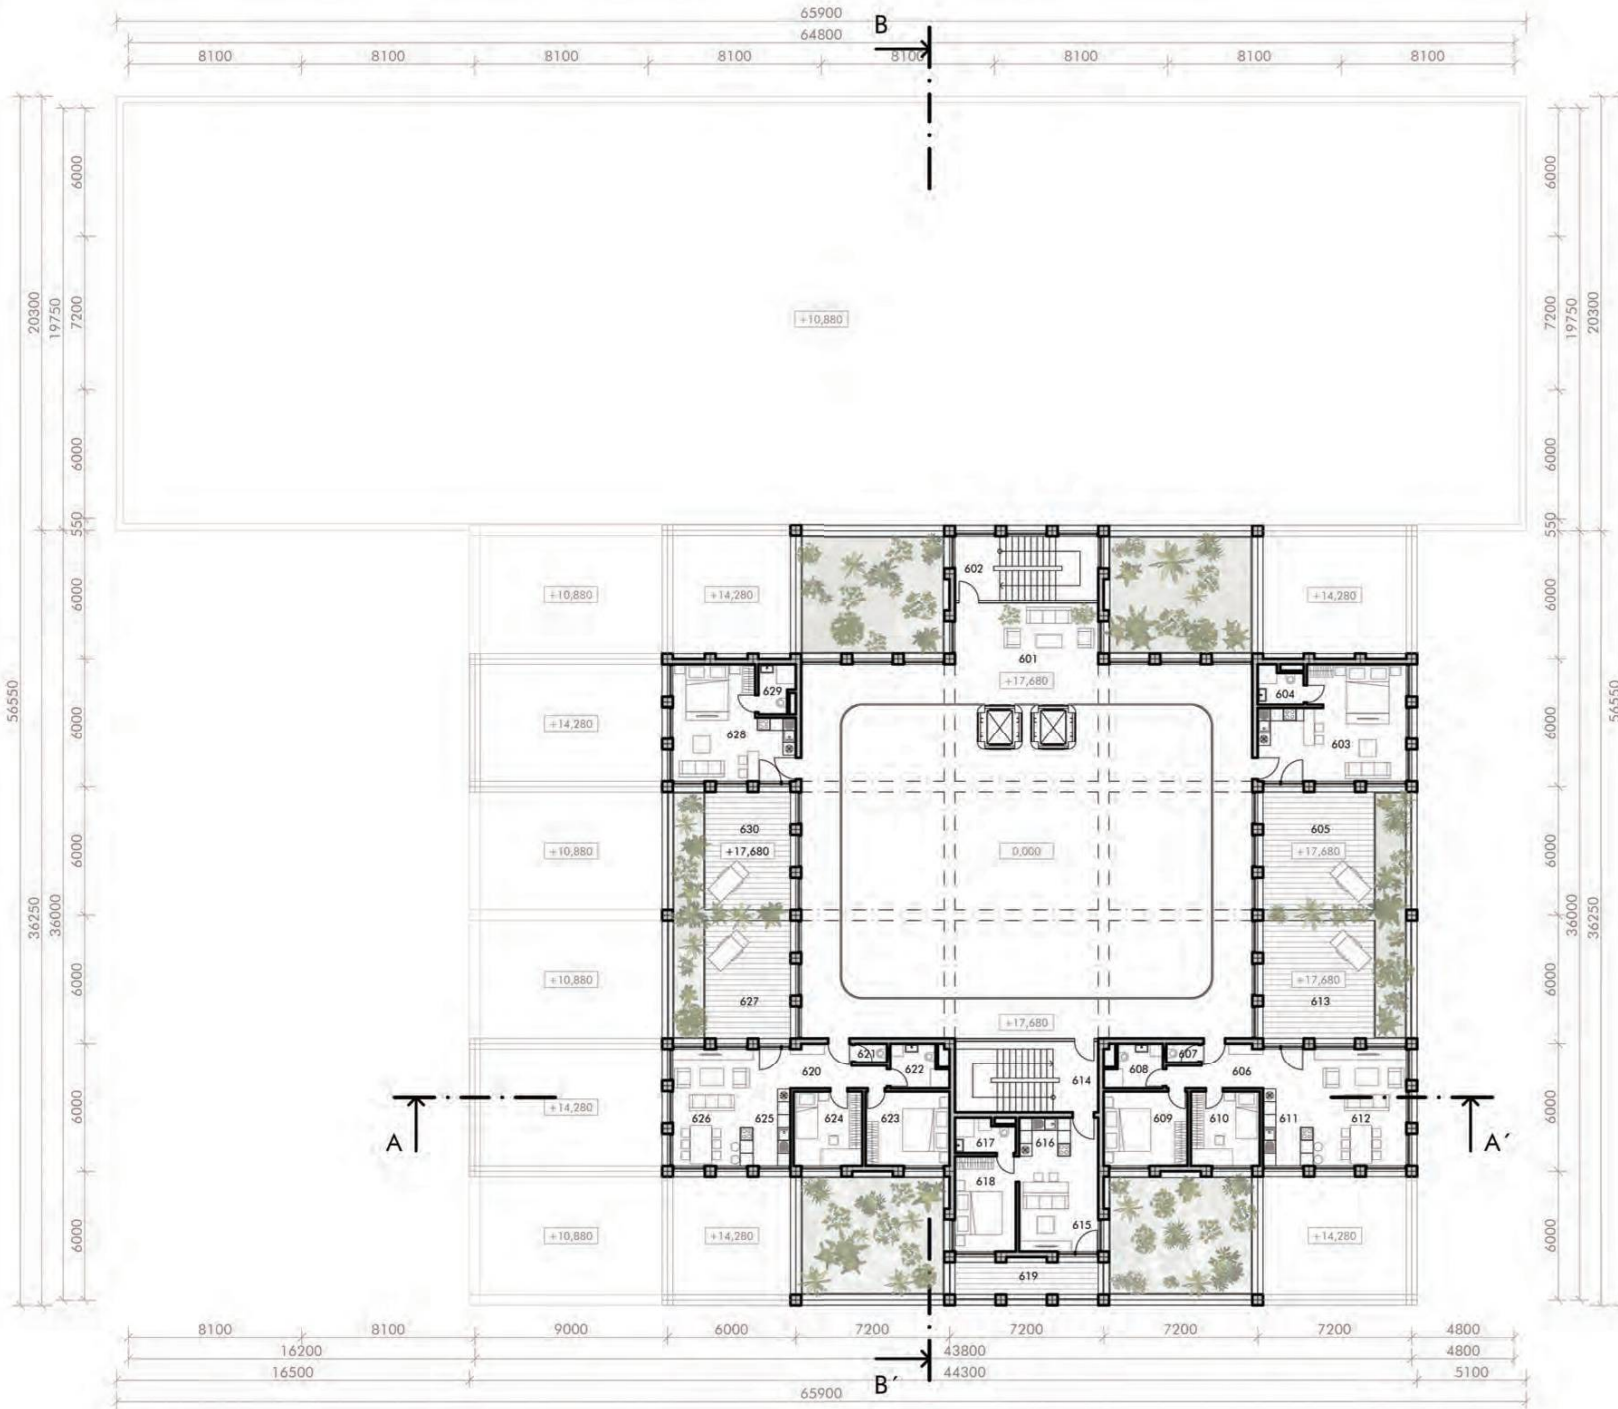


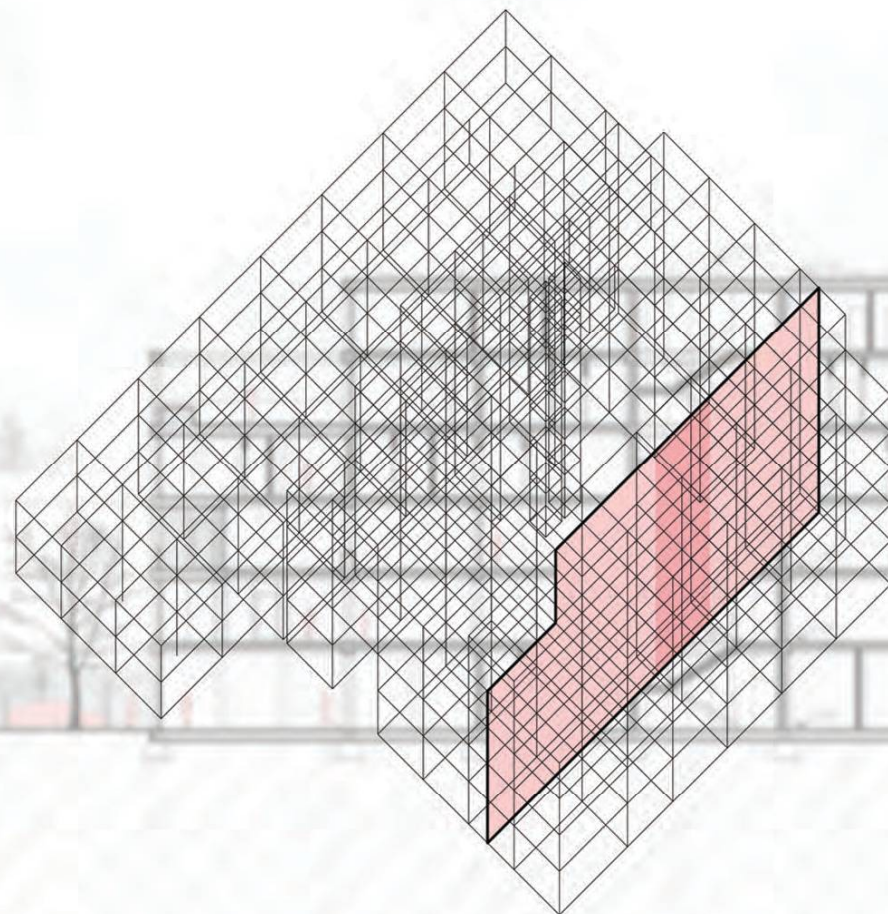

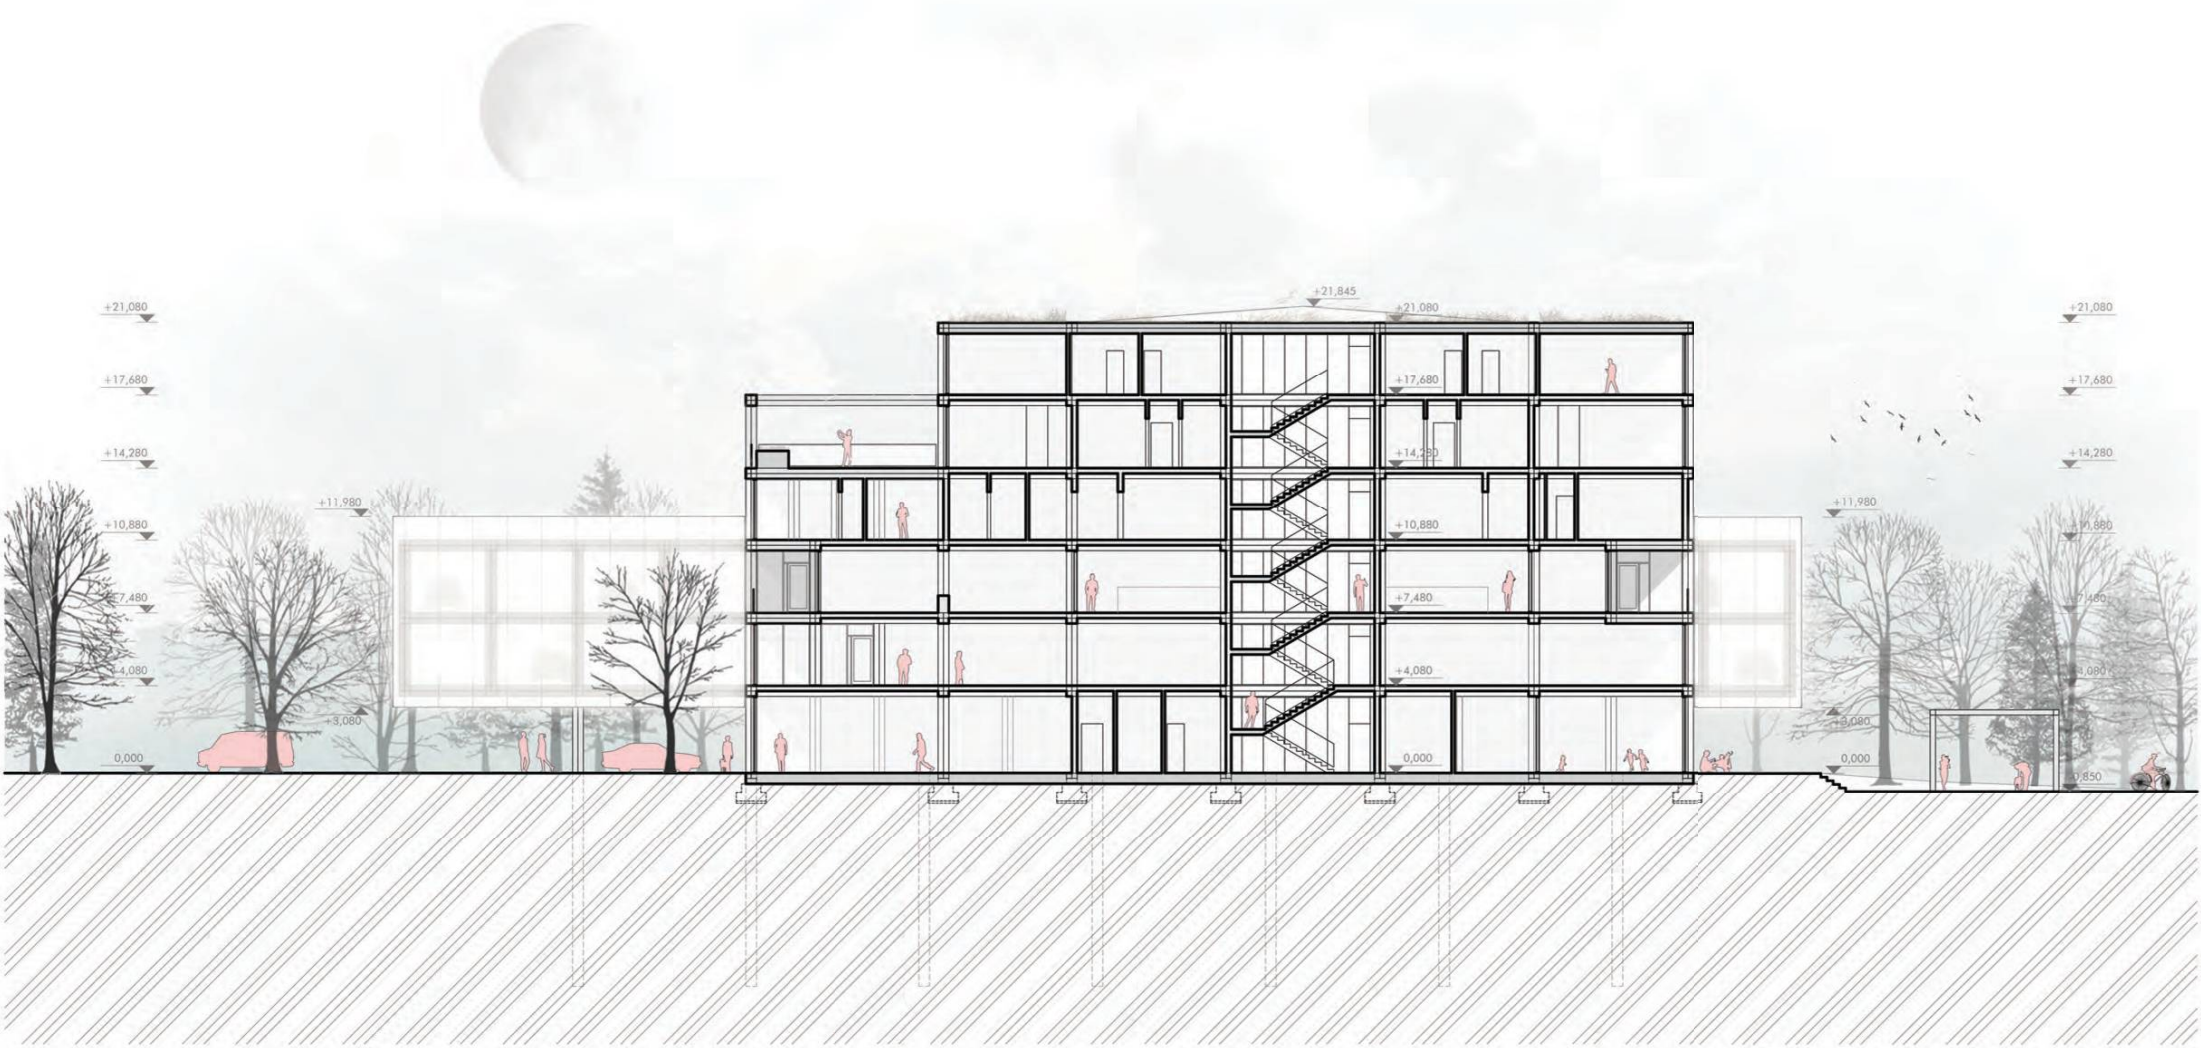

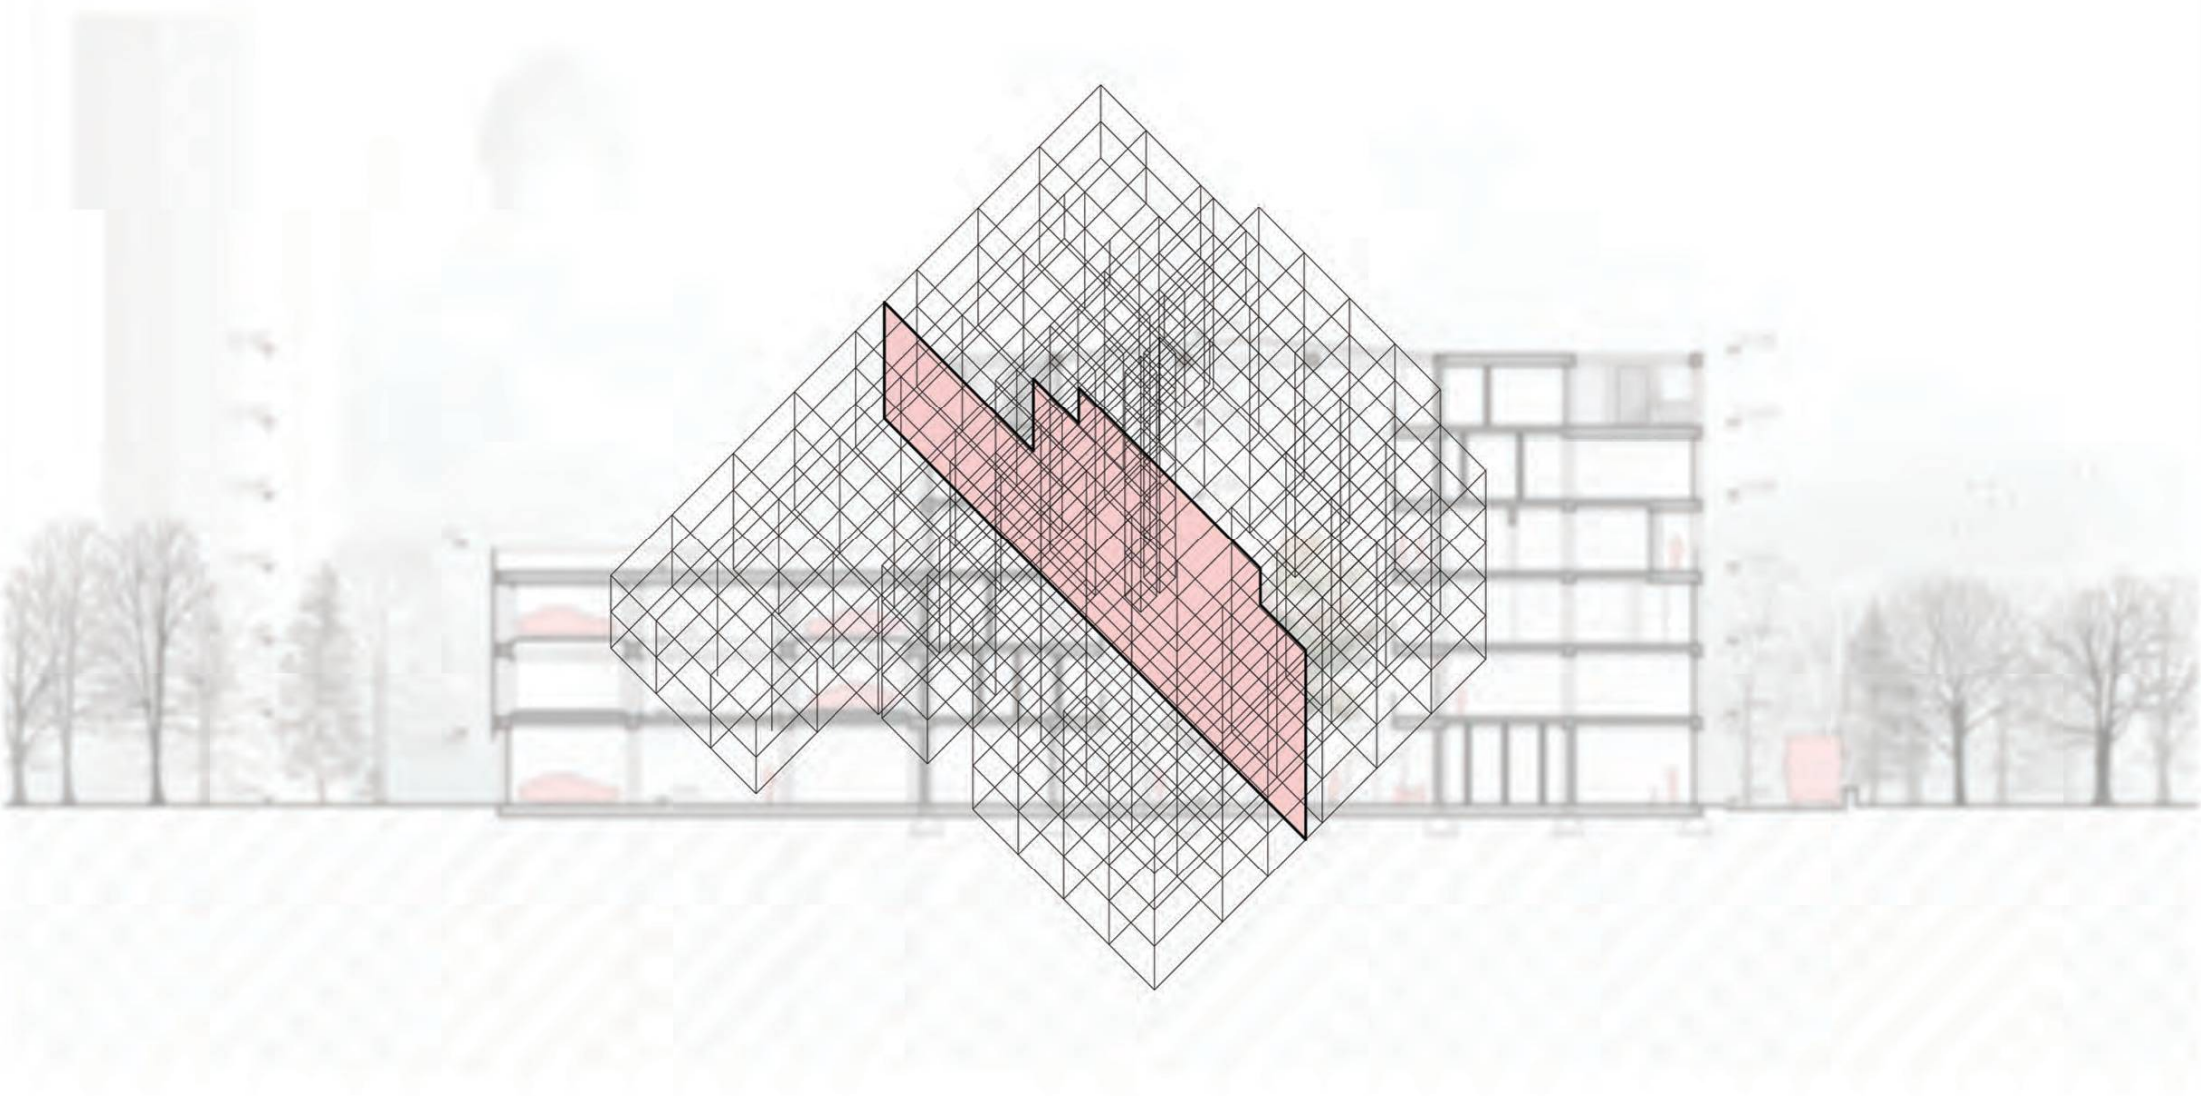




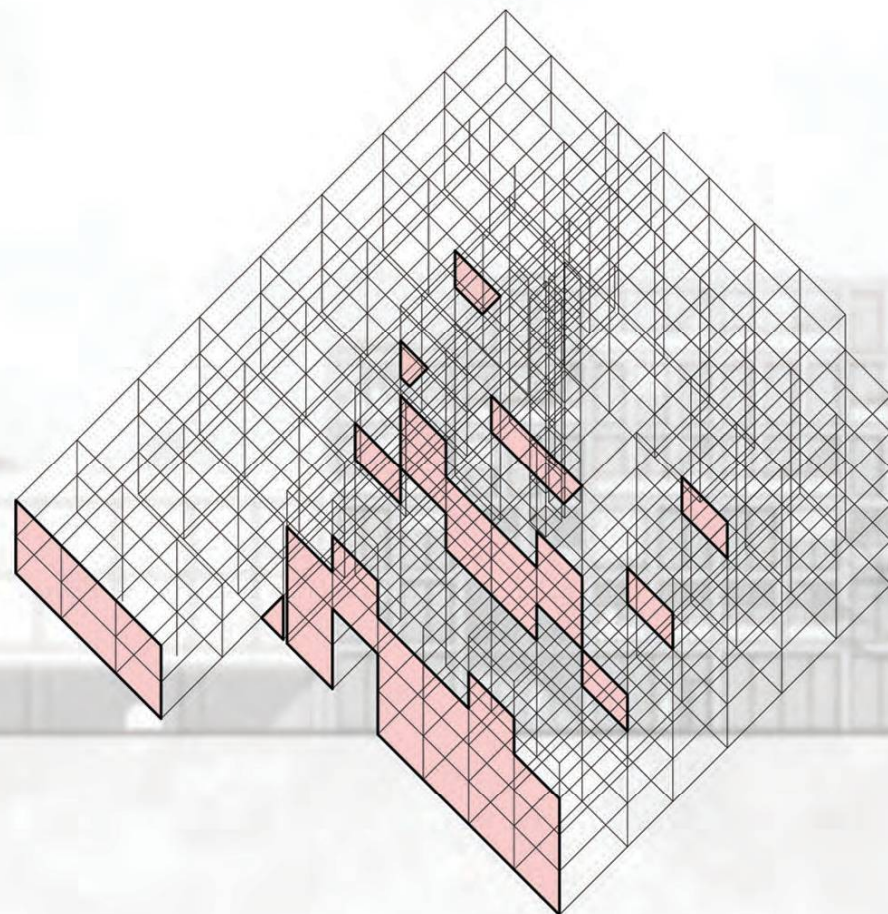


POHĚAD
SEVEROZÁPADNÝ



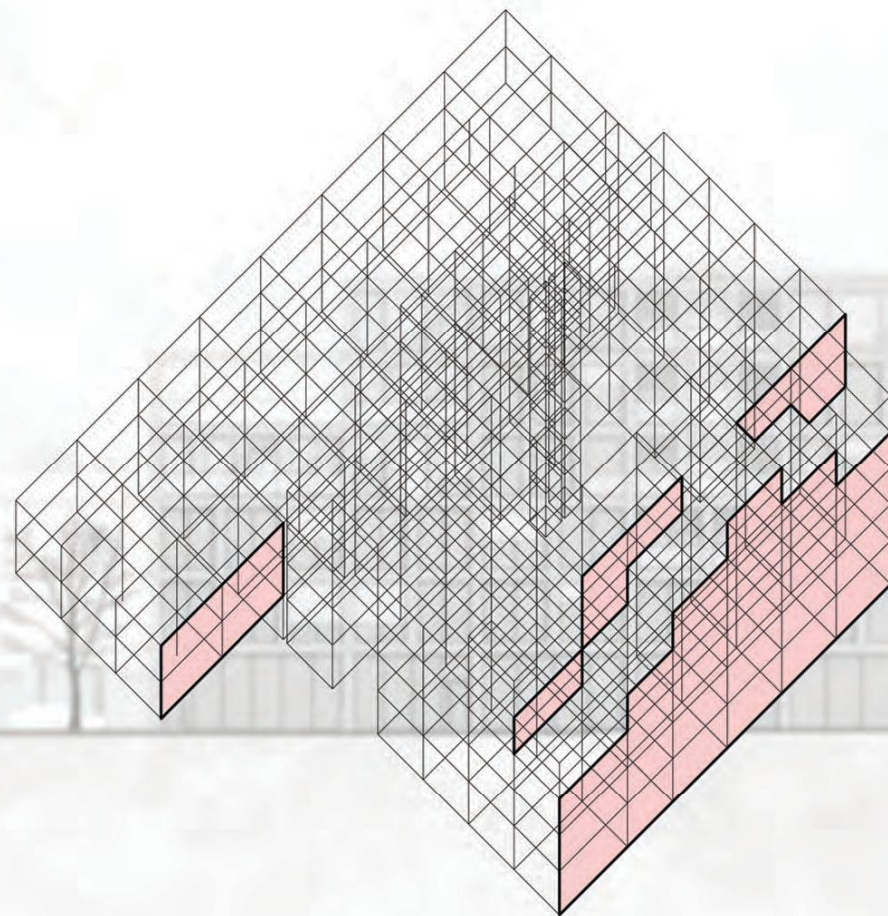


POHĚAD
JUHOZÁPADNÝ



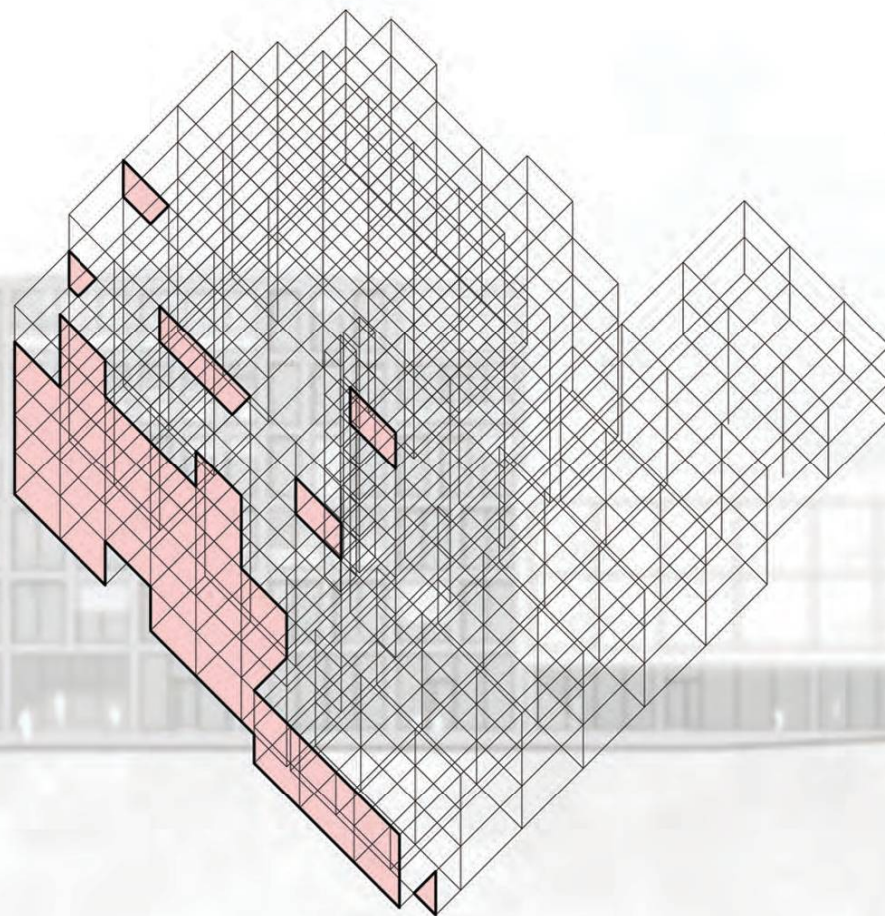


POHĚAD
JUHOVÝCHODNÝ



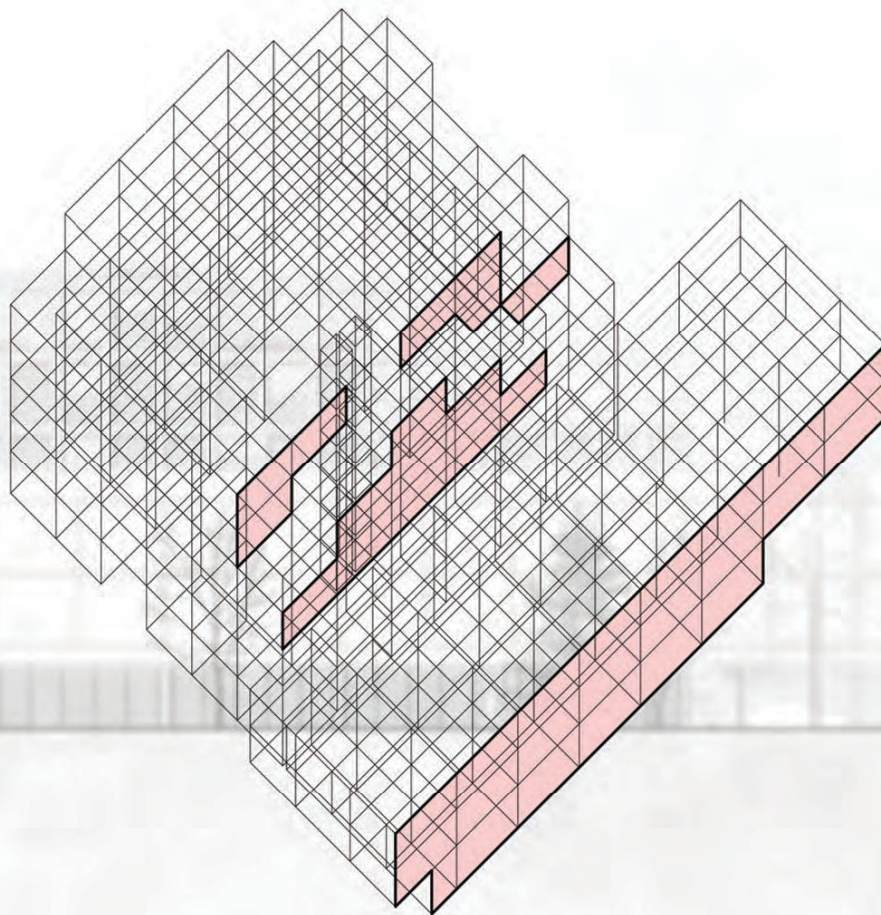




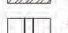
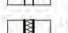
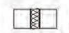


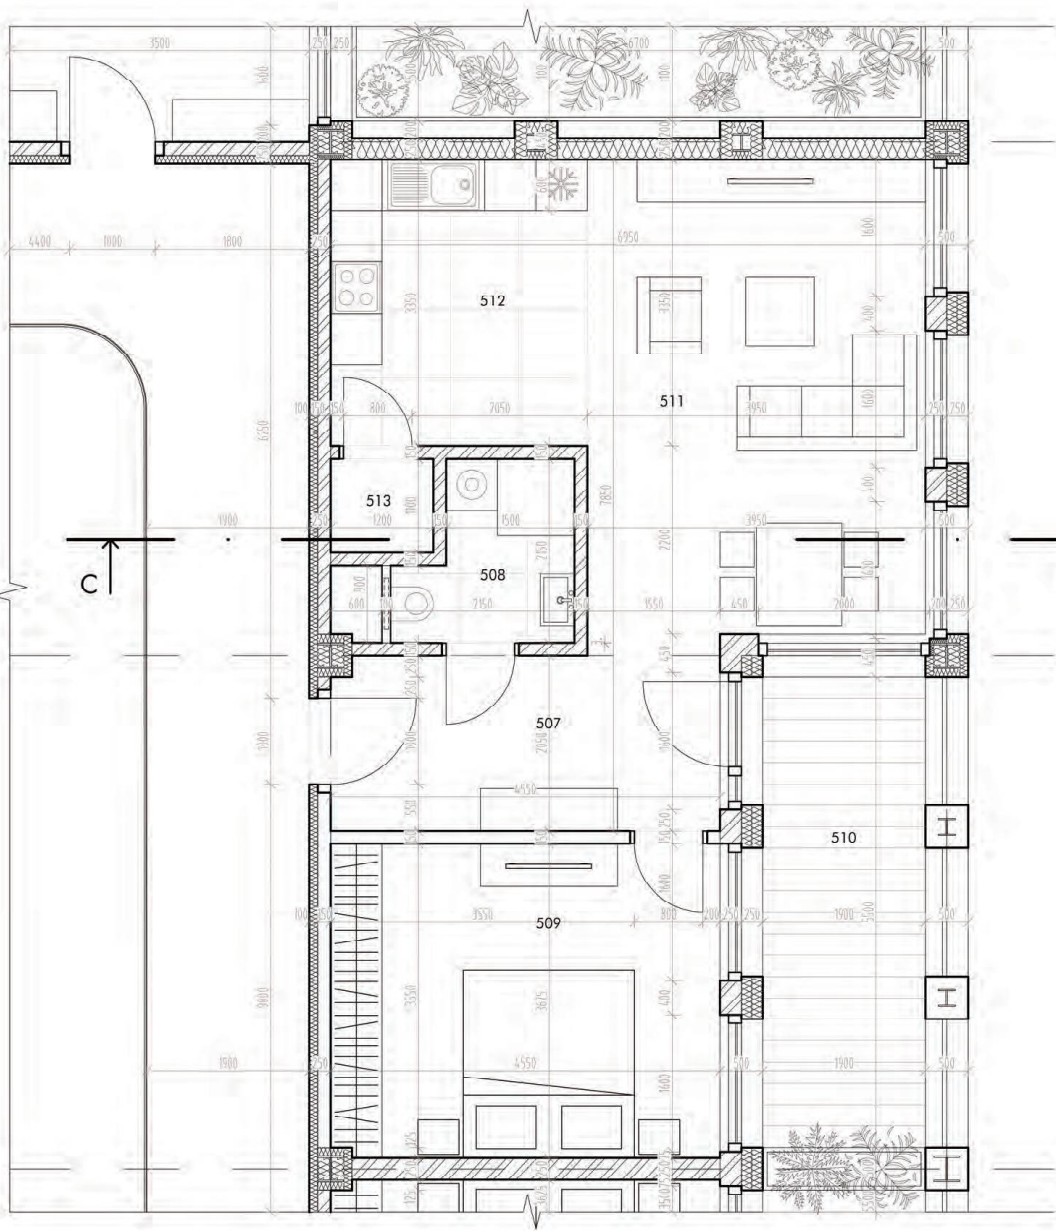

POHĚAD
SEVEROVÝCHODNÝ






PÔDORYS
M 1:50

LEGENDA
MATERIÁLOV

-  NOSNÉ ŽELEZOBETÓNOVÉ KONŠTRUKCIE
-  PRIEČKY hr. 150 / 100 mm (YTONG, prasná tvárnica P2-500)
-  NOSNÁ OCELOVÁ KONŠTRUKCIA
-  SDK PRIEČKY hr. 100 mm (RIGIPS)
-  AKUSTICKÁ IZOLÁCIA hr. 100 mm (RIGIPS R_w = 45 dB, EI 15 - EI 60)
-  TEPELNÁ IZOLÁCIA hr. 250 / 30 mm EPS / CELULÓZA / VAKUOVÁ
-  HYDROIZOLÁCIA (POLYETYLÉNOVÁ FÓLIA)
-  SUK PODHLAD hr. 15 mm (GIPSOL)
-  DILATAČNÁ ŠKÁRA
-  KROČAJOVÁ IZOL. hr. 20 - 40 mm (ROCKWOOL)

REZ C-C'
M 1:50

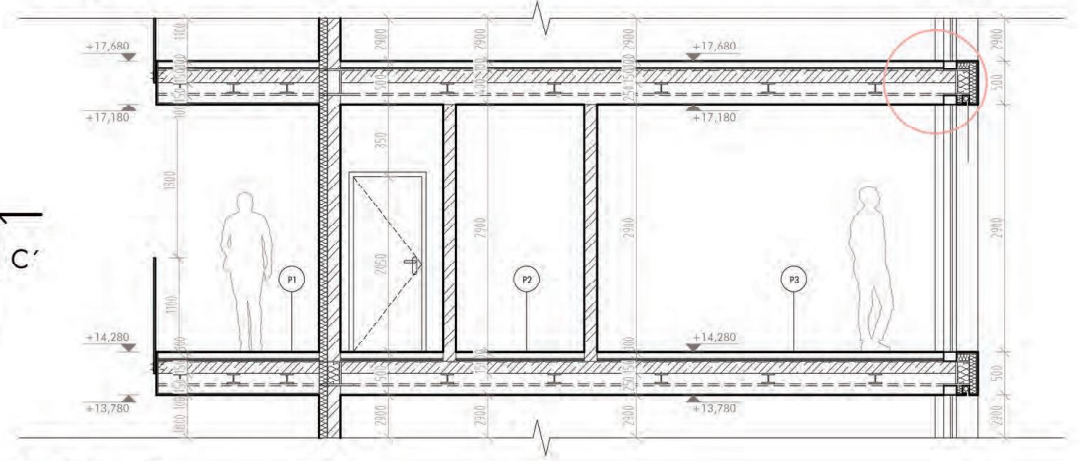


PREHL'BYENIE ŠTÚDIE
M 1:50

LEGENDA

OZN. MIEST.	NÁZOV MIESTNOSTI	PLOCHA (m ²)
507	VSTUPNÁ CHODBA	9,5 m ²
508	KÚPEĽNÁ	3,8 m ²
509	SPÁĽŇA	16,5 m ²
510	TERASA	12,0 m ²
511	OBÝVAJACIA IZBA	22,1 m ²
512	KUCHYŇA	9,9 m ²
513	KOMORA	1,3 m ²

DETAIL
M 1:25

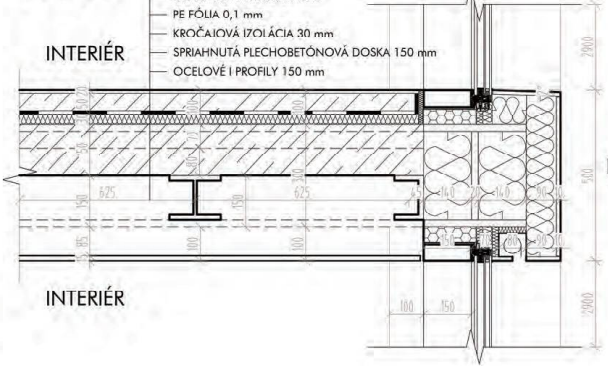

PÔDORYS
SCHÉMA

