

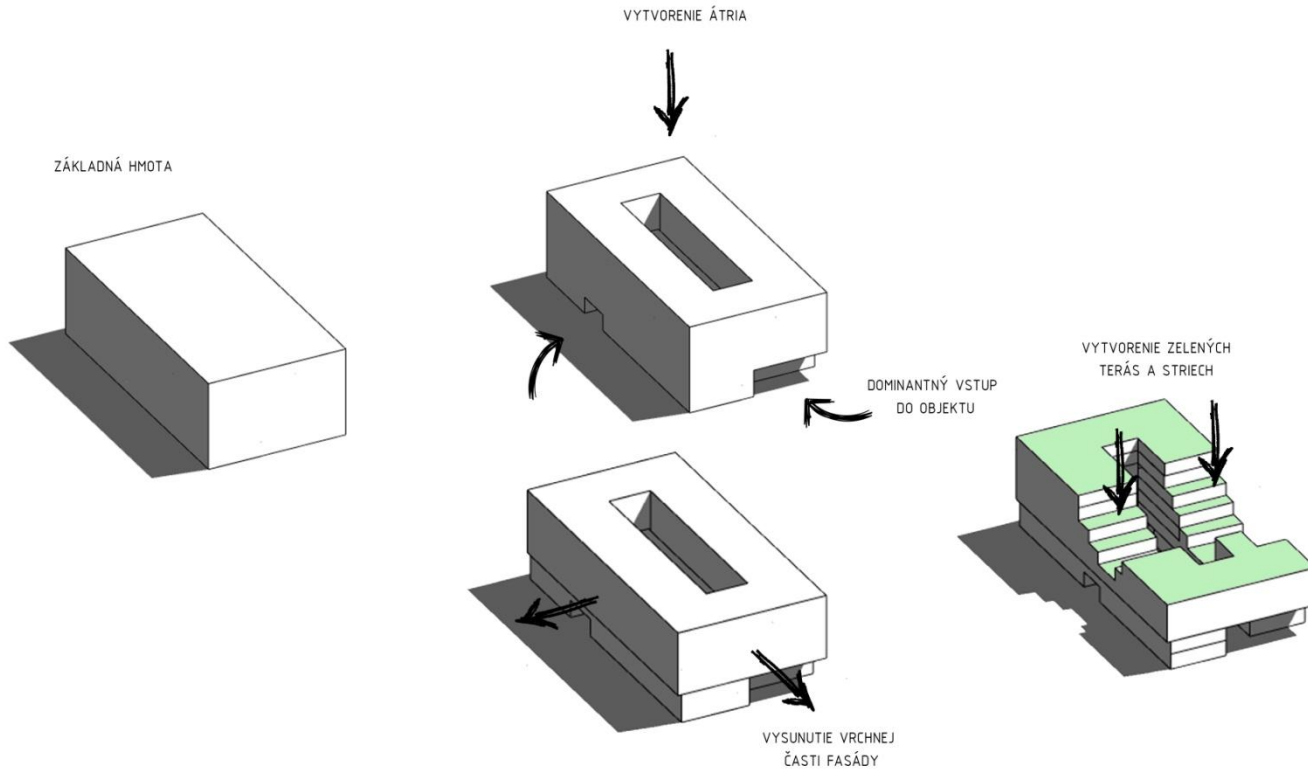



KONCEPT

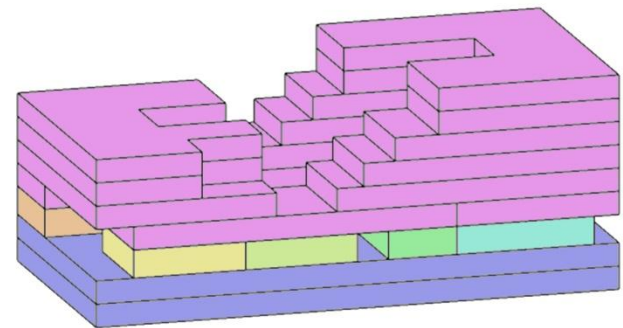


FUNKČNO PREVÁDZKOVÁ SCHÉMA

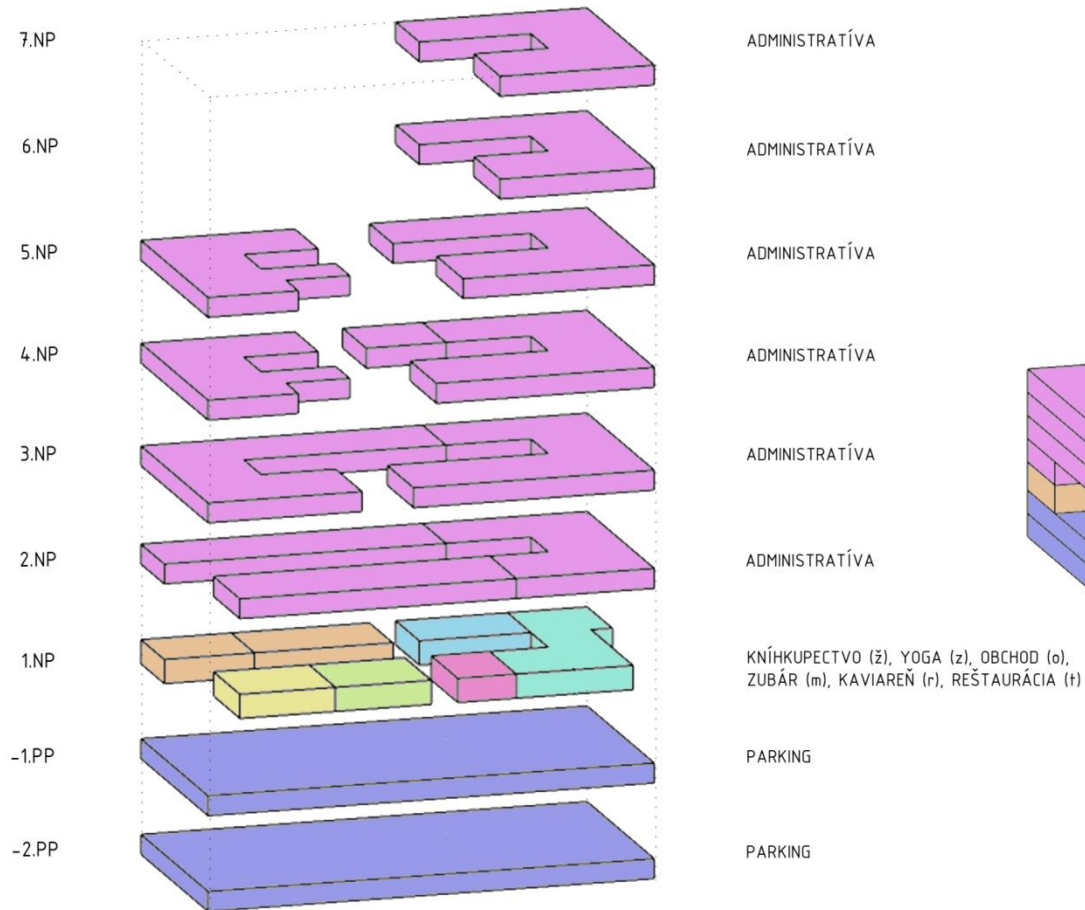


AXONOMETRIA HLAVNEJ NOSNEJ KONŠTRUKCIE

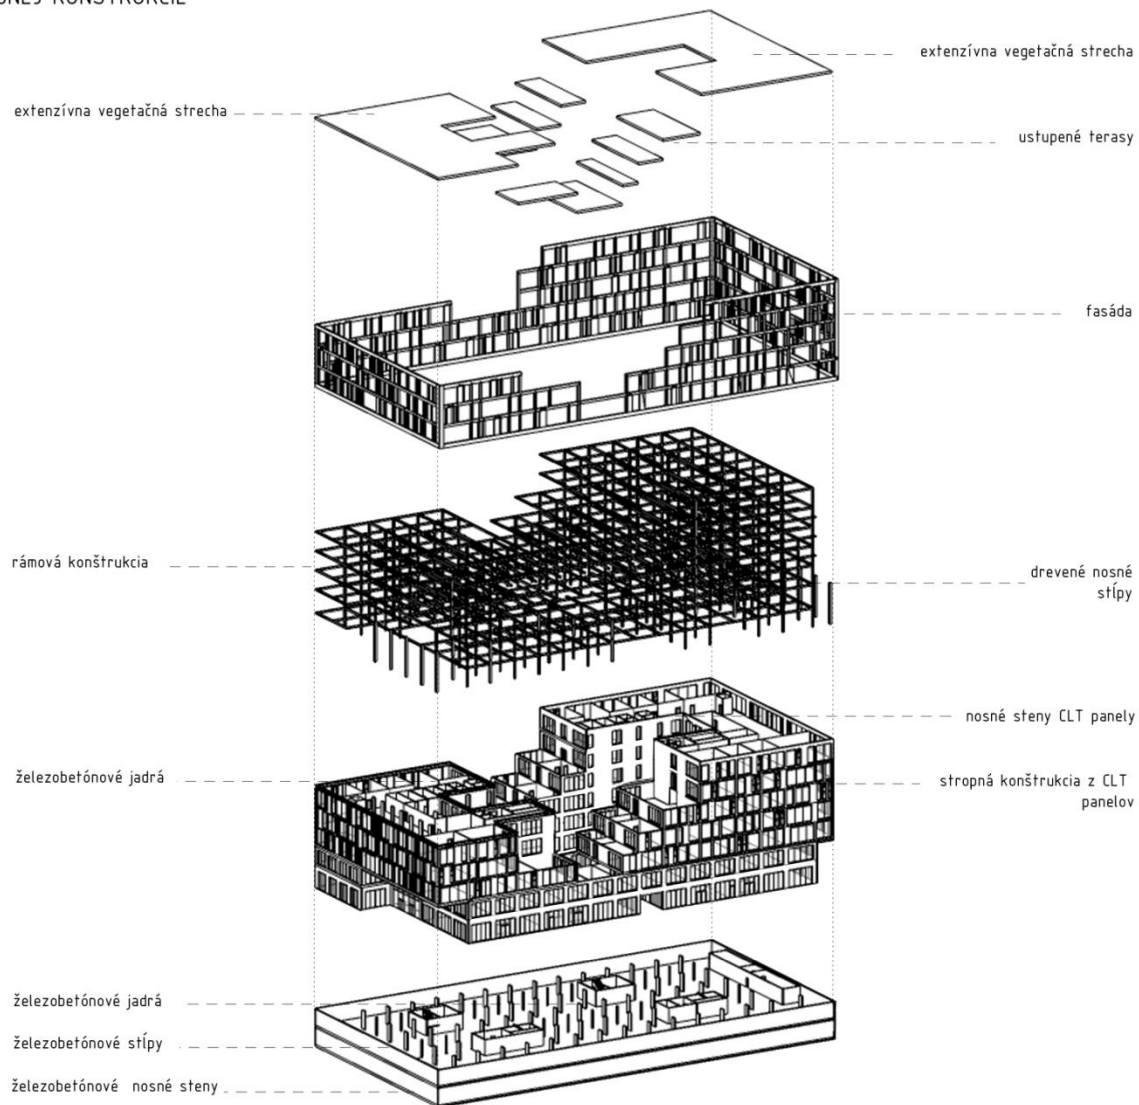


VÝUKOVÁ VERZE ARCHICADU

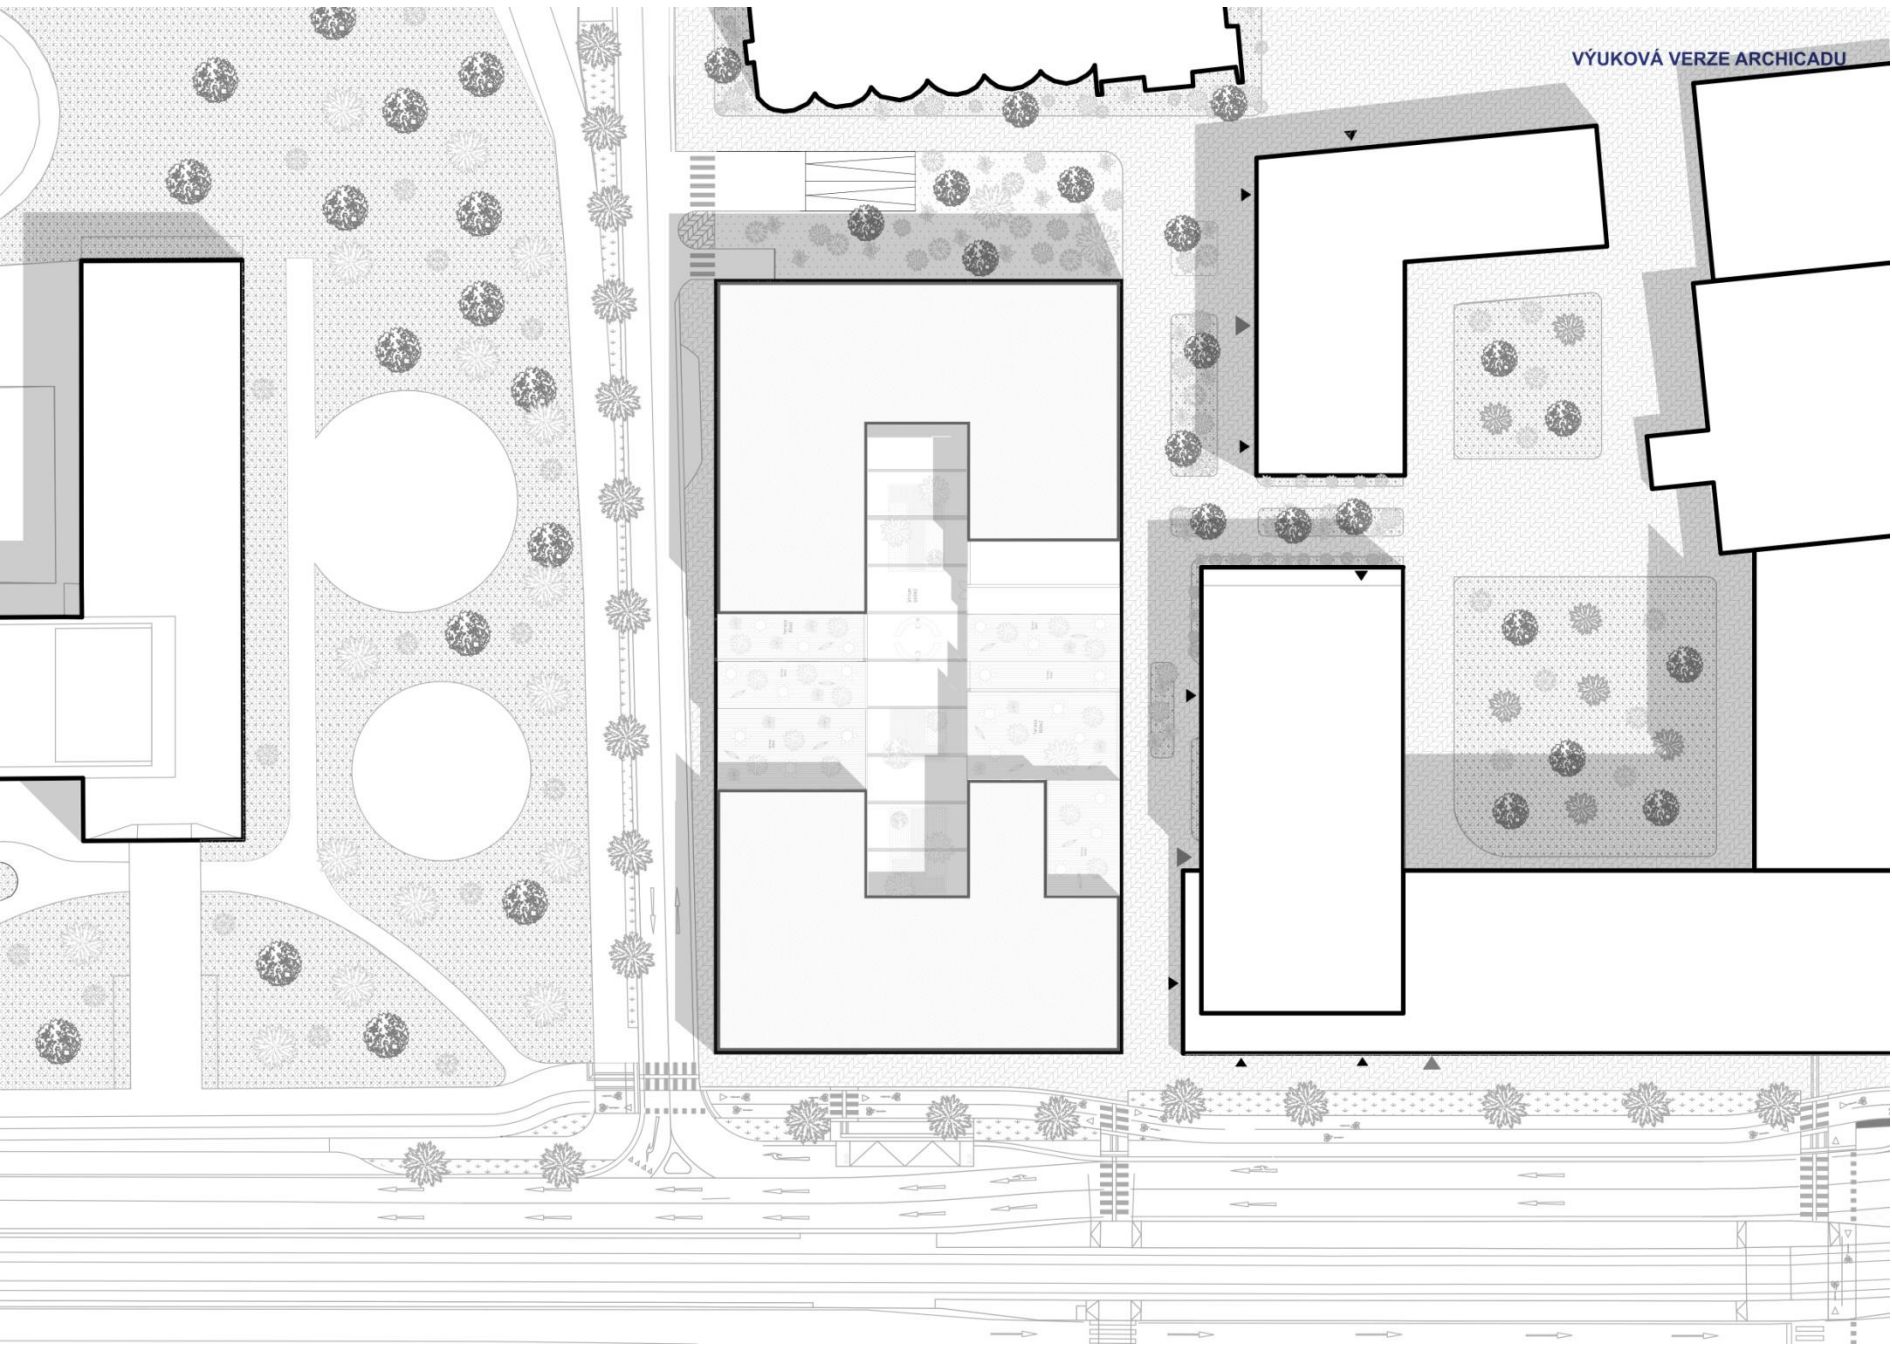

POHLAD SEVERNÝ M_1:200

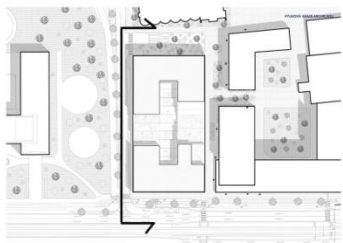

POHLAD JUŽNÝ M_1:200

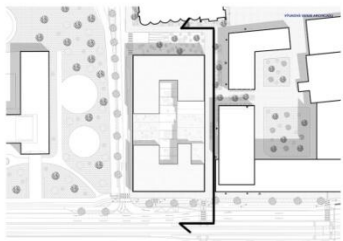

POHLAD ZÁPADNÝ M_1:200



POHLAD VÝCHODNÝ M_1:200

